


BEHELDE STEEF


DONKERE SCHELDESTEEN

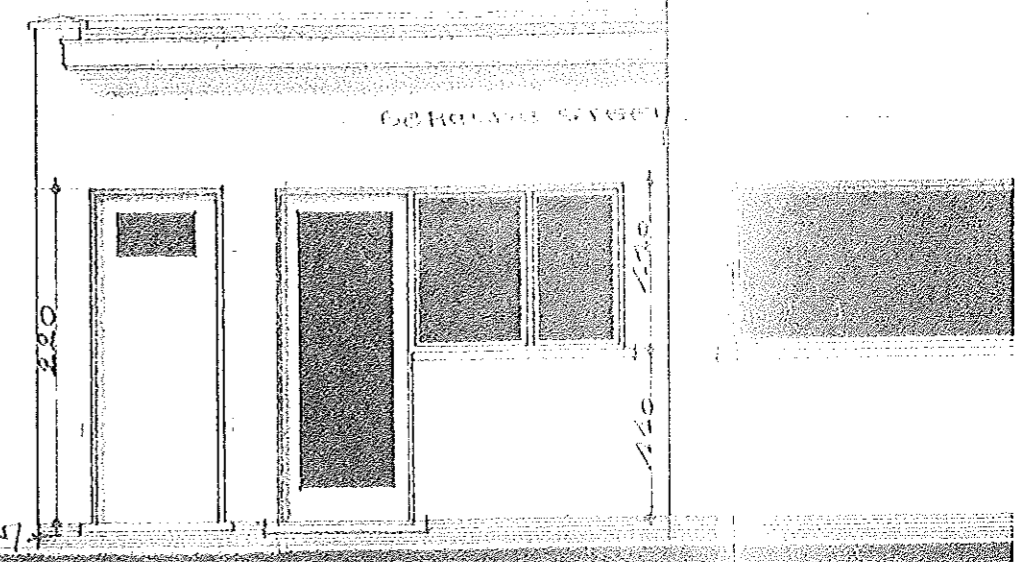


# VOORGEVEL.

VGR. L. 02




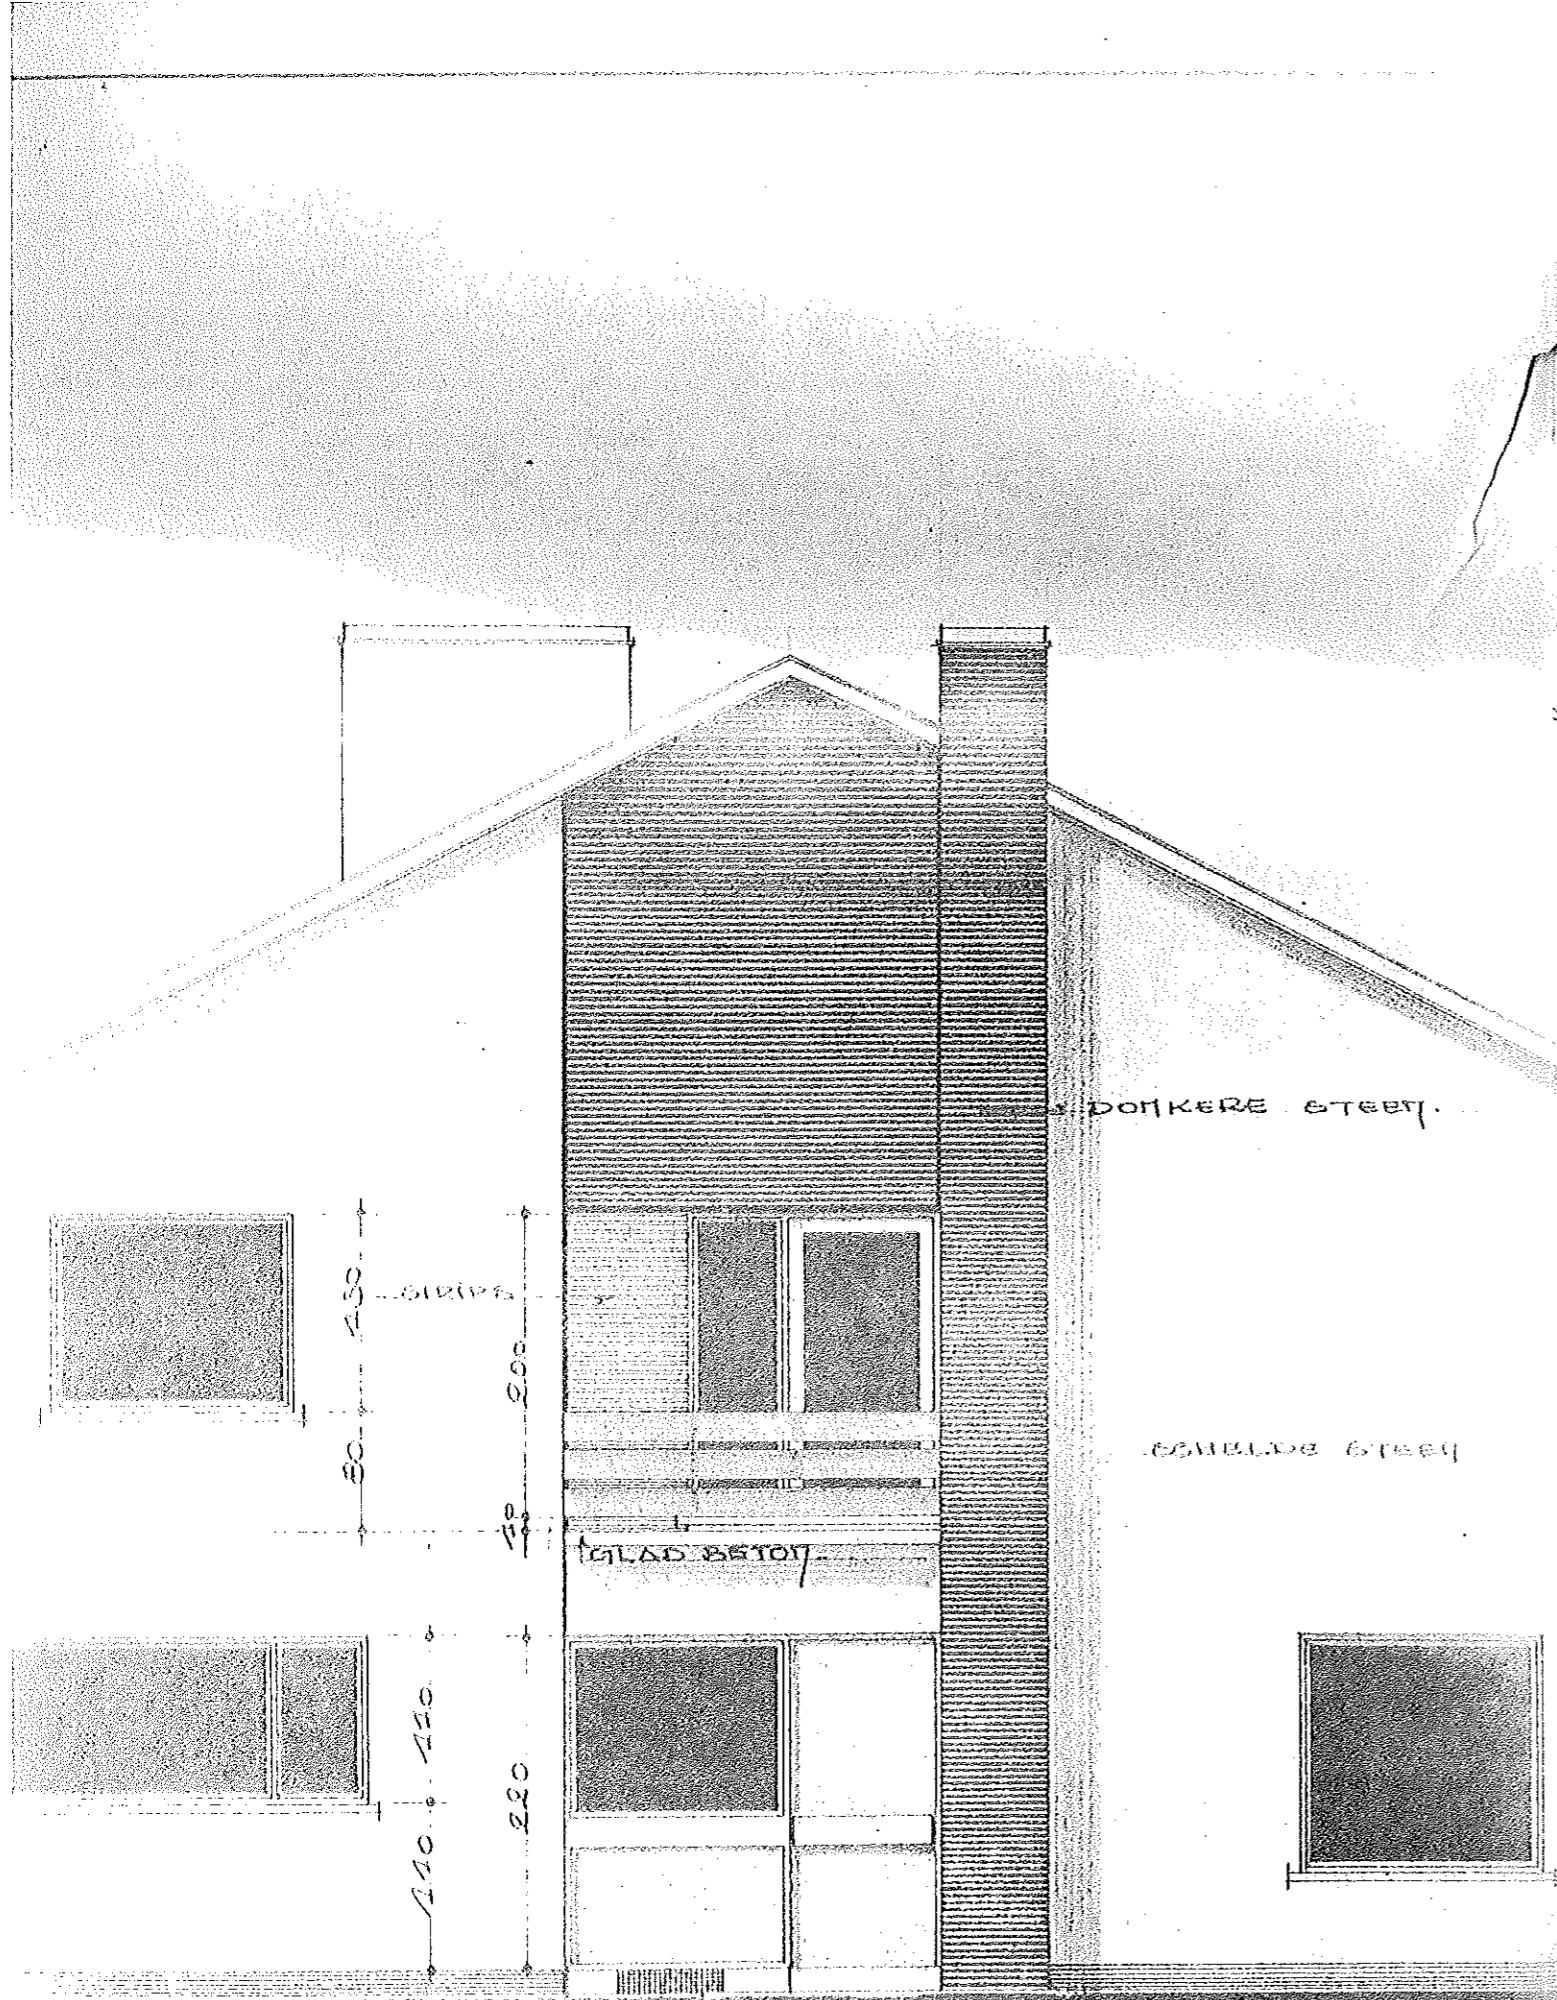



VERLOOFT 11196005 RED.  
**GEVEL LINKS.**

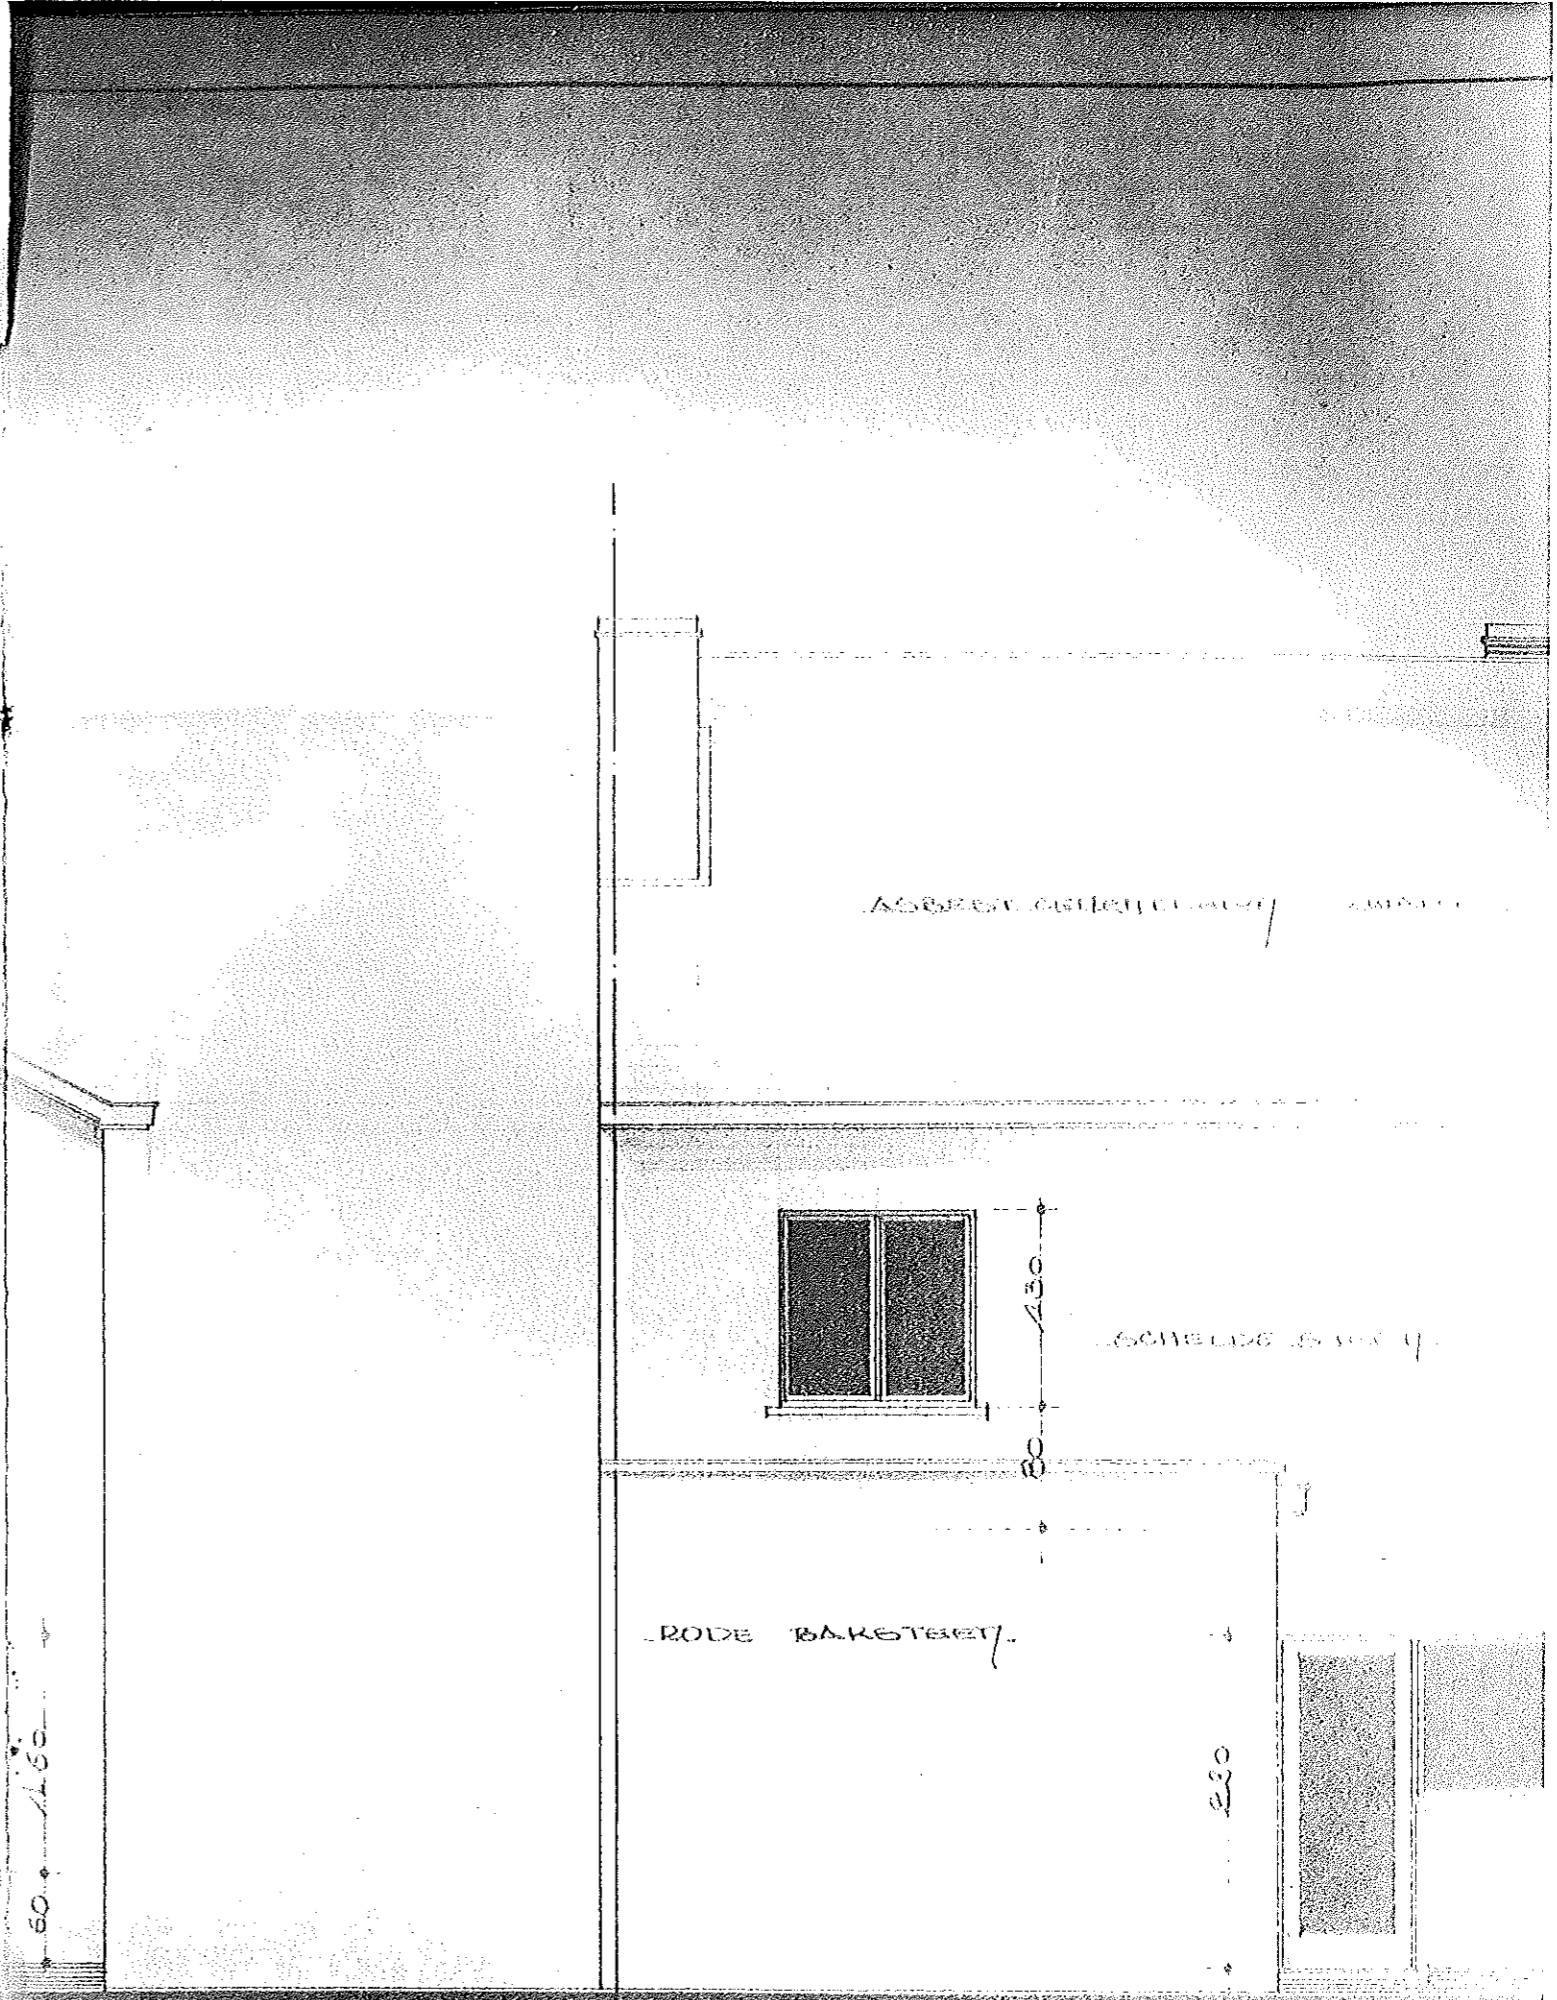

**ACHTERDEVEL**

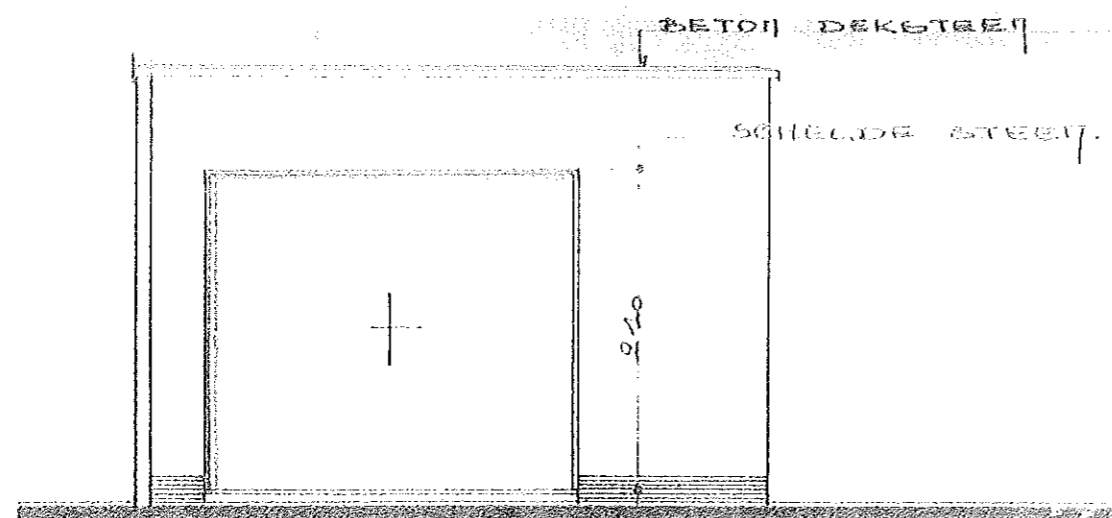




VOORBEVEL

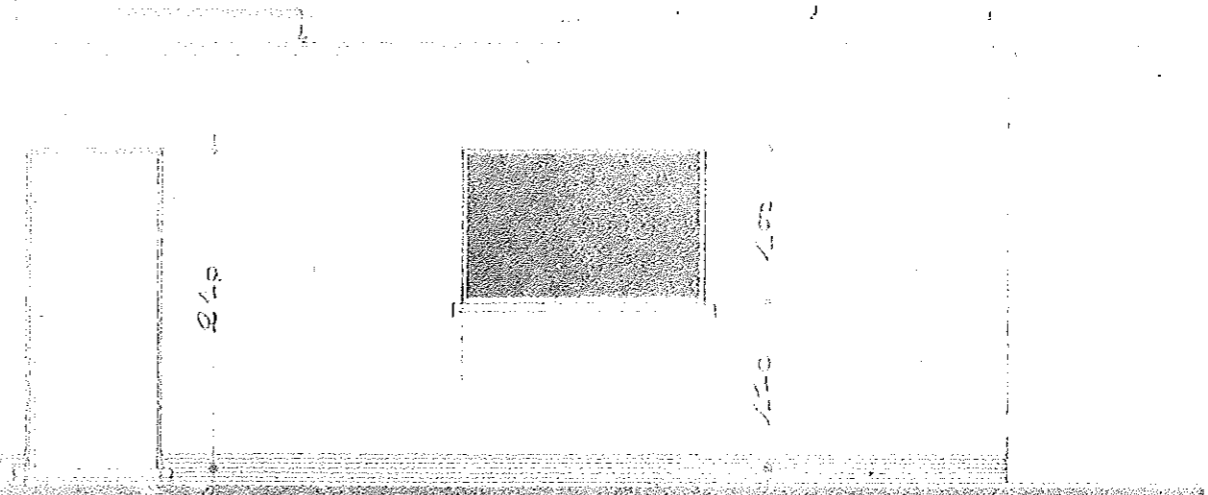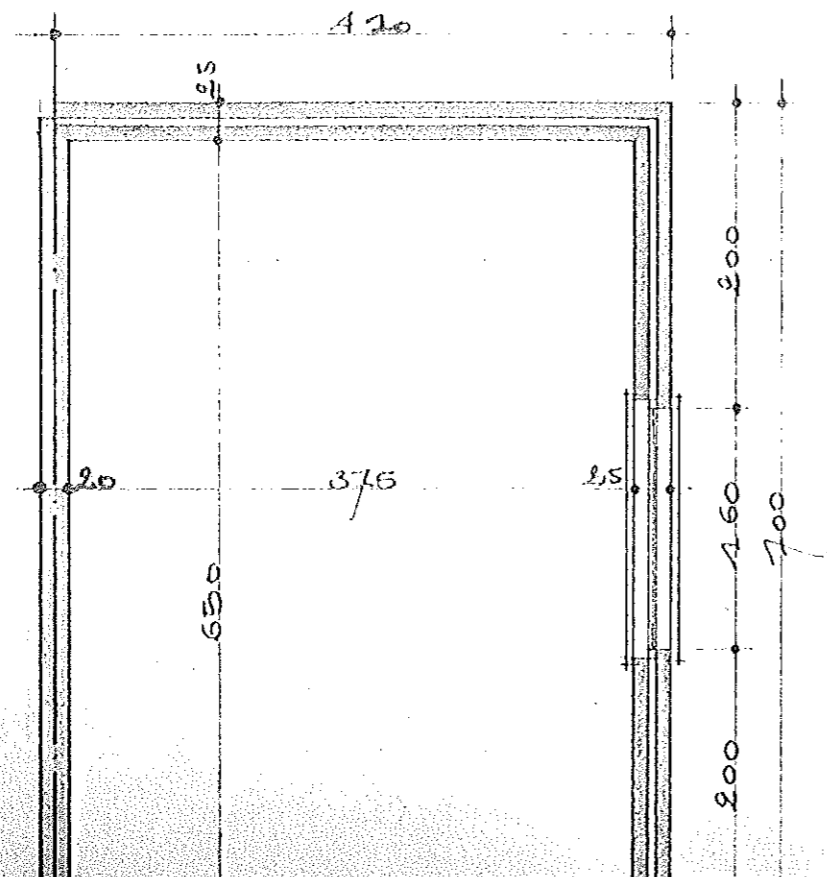


BEVEL RECHTS.


# GADAGE

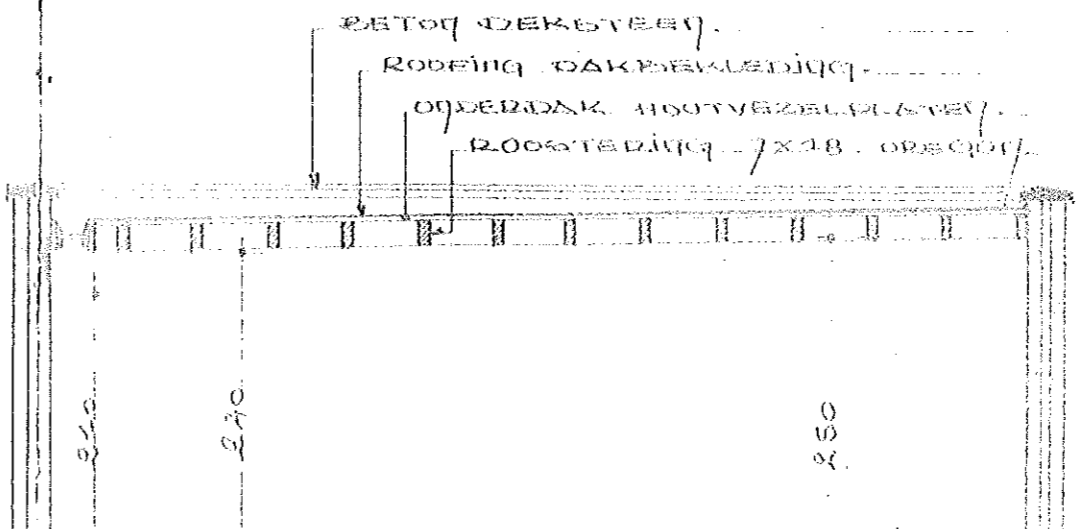

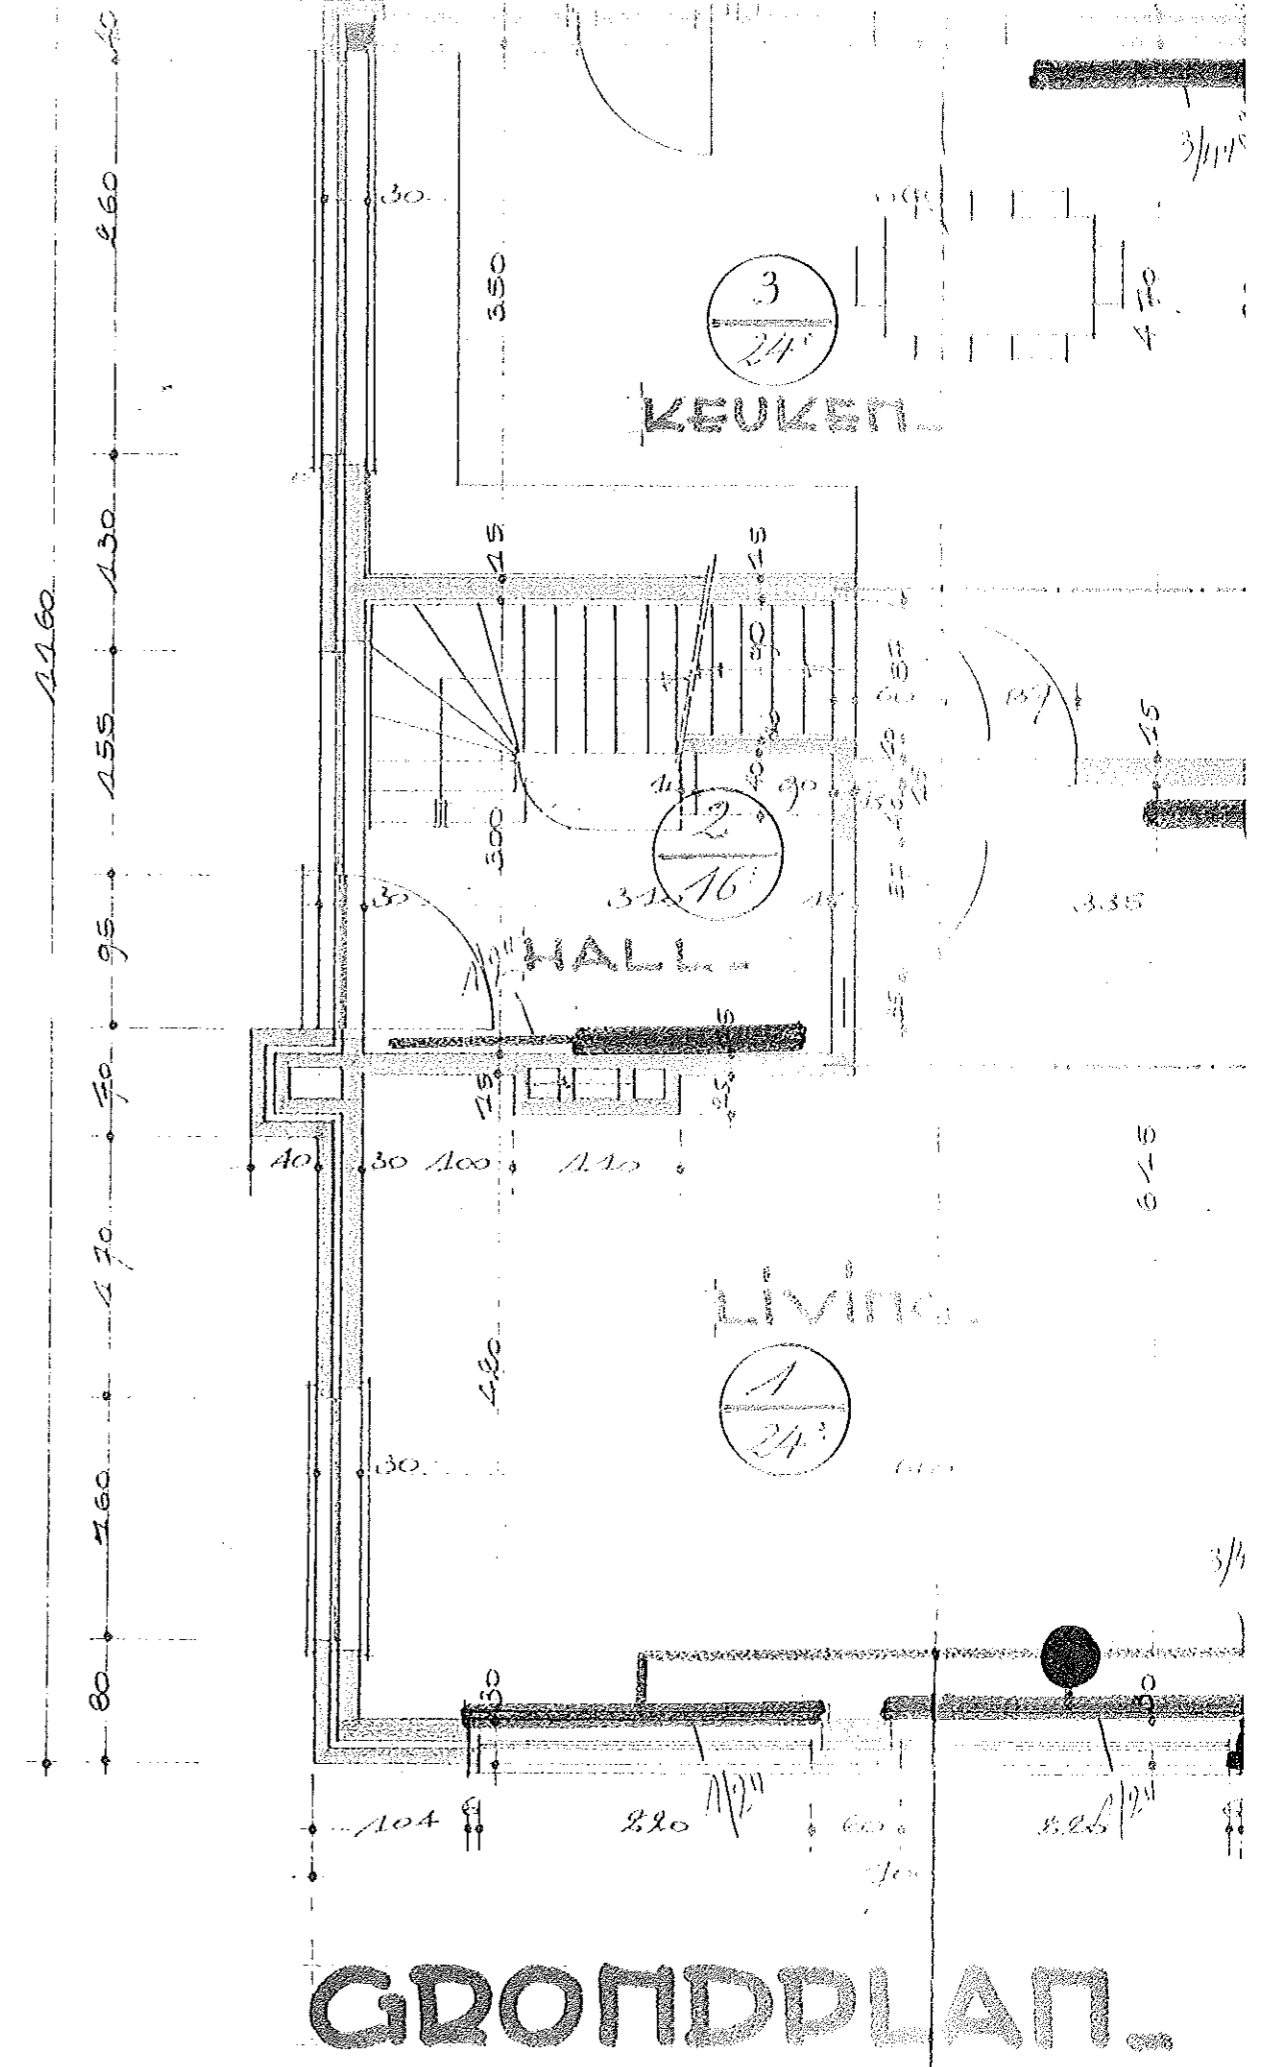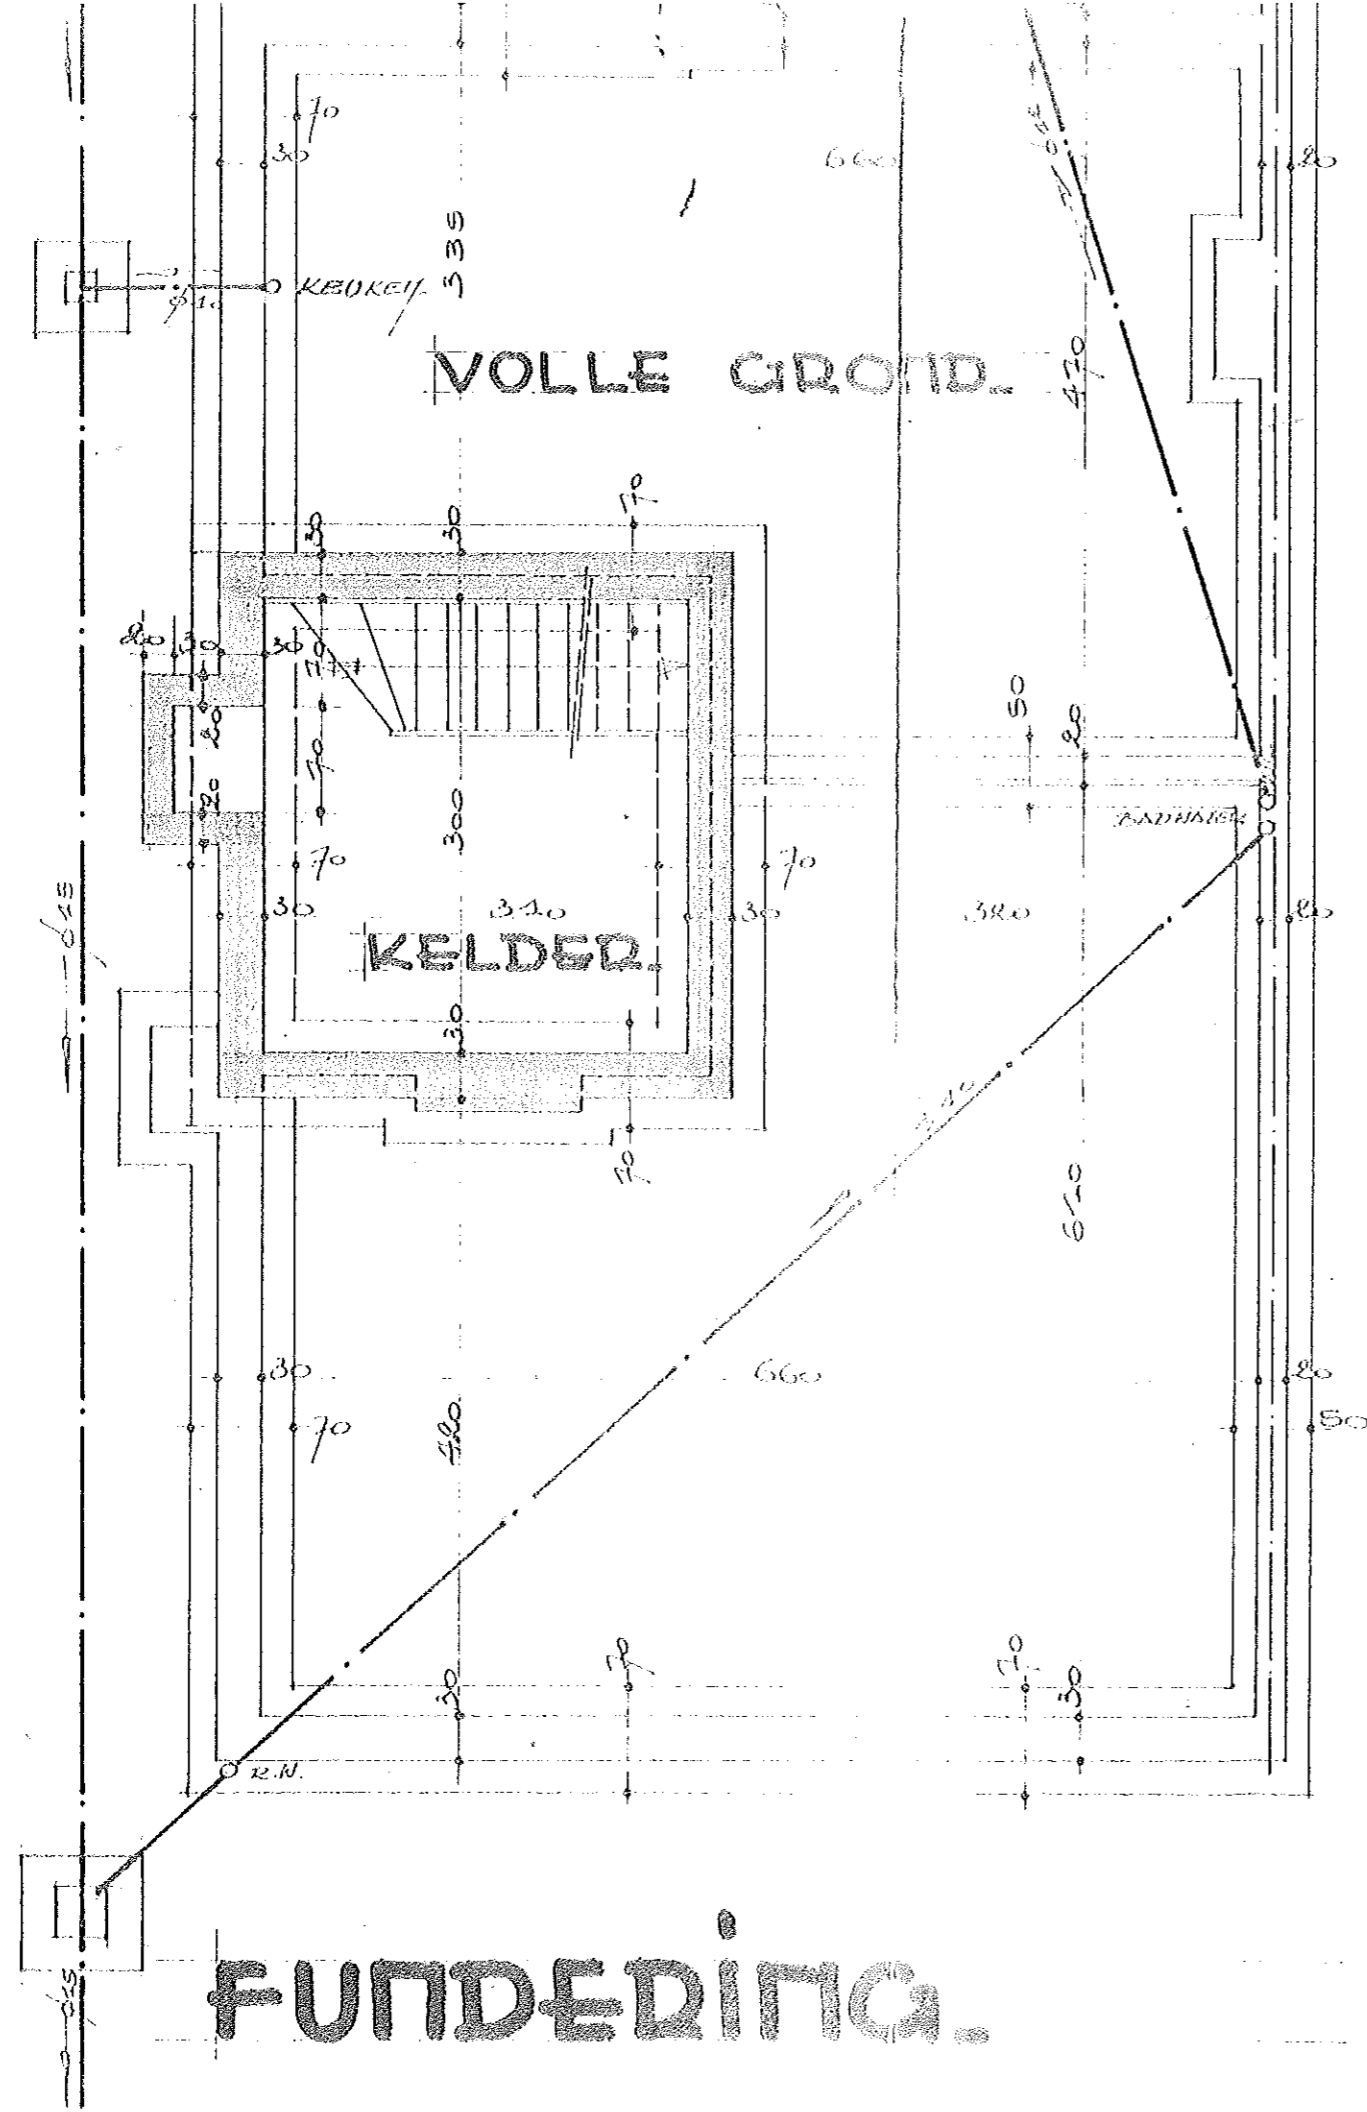

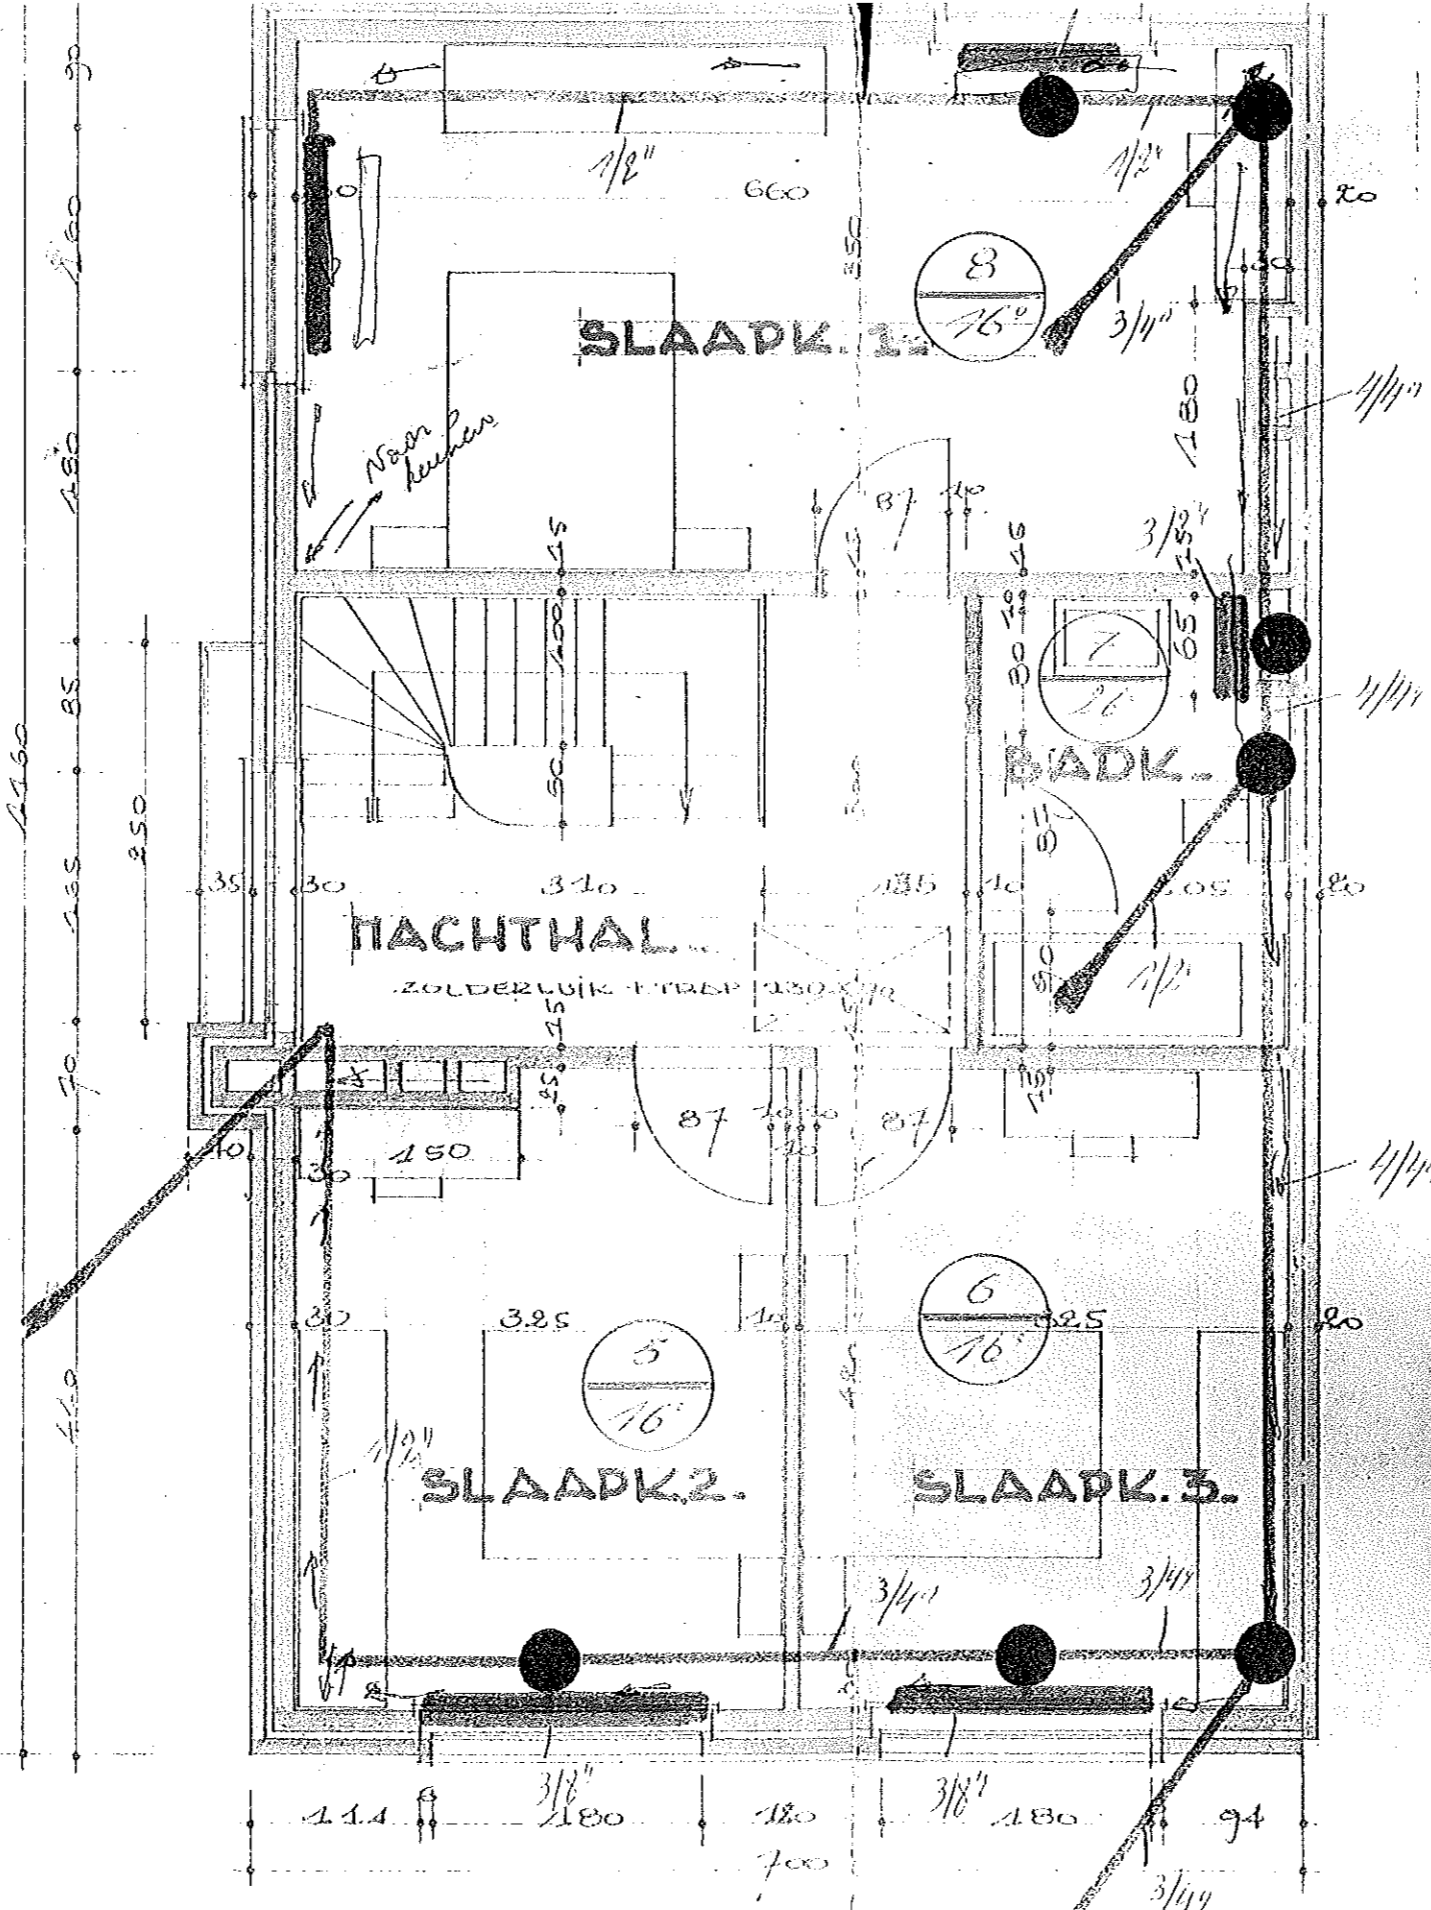


VERDIEPING.

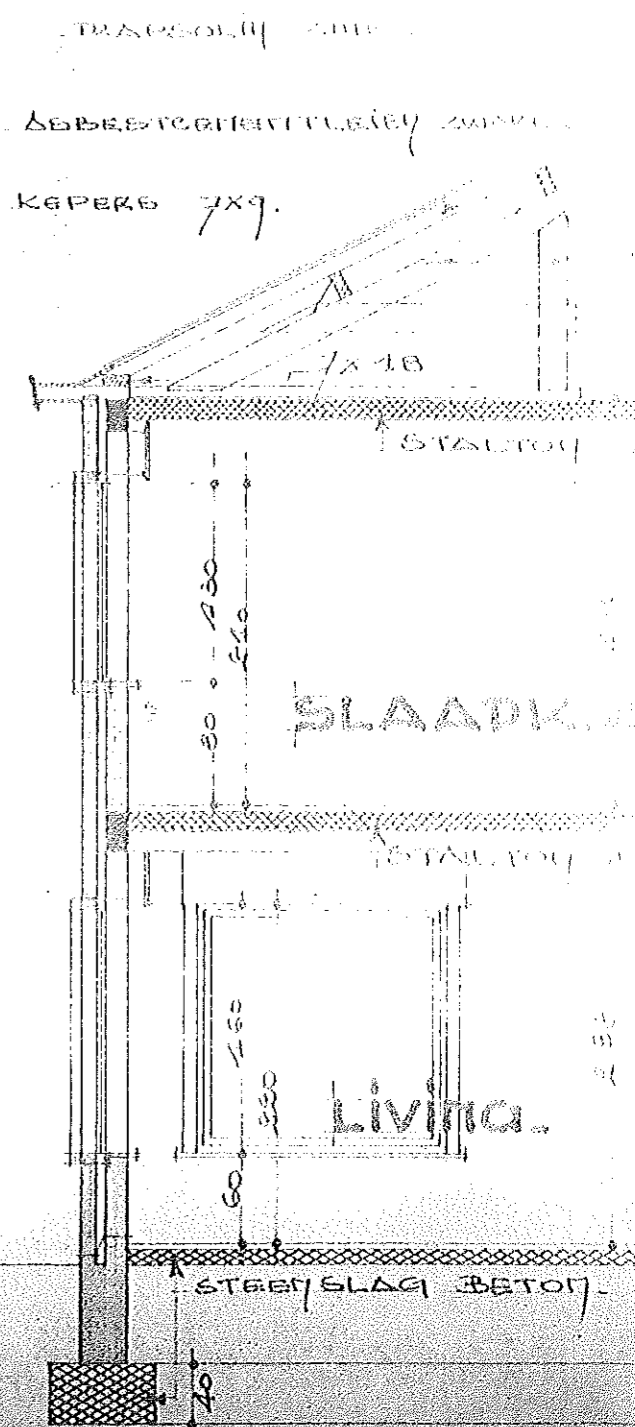

DOORSN

AN.

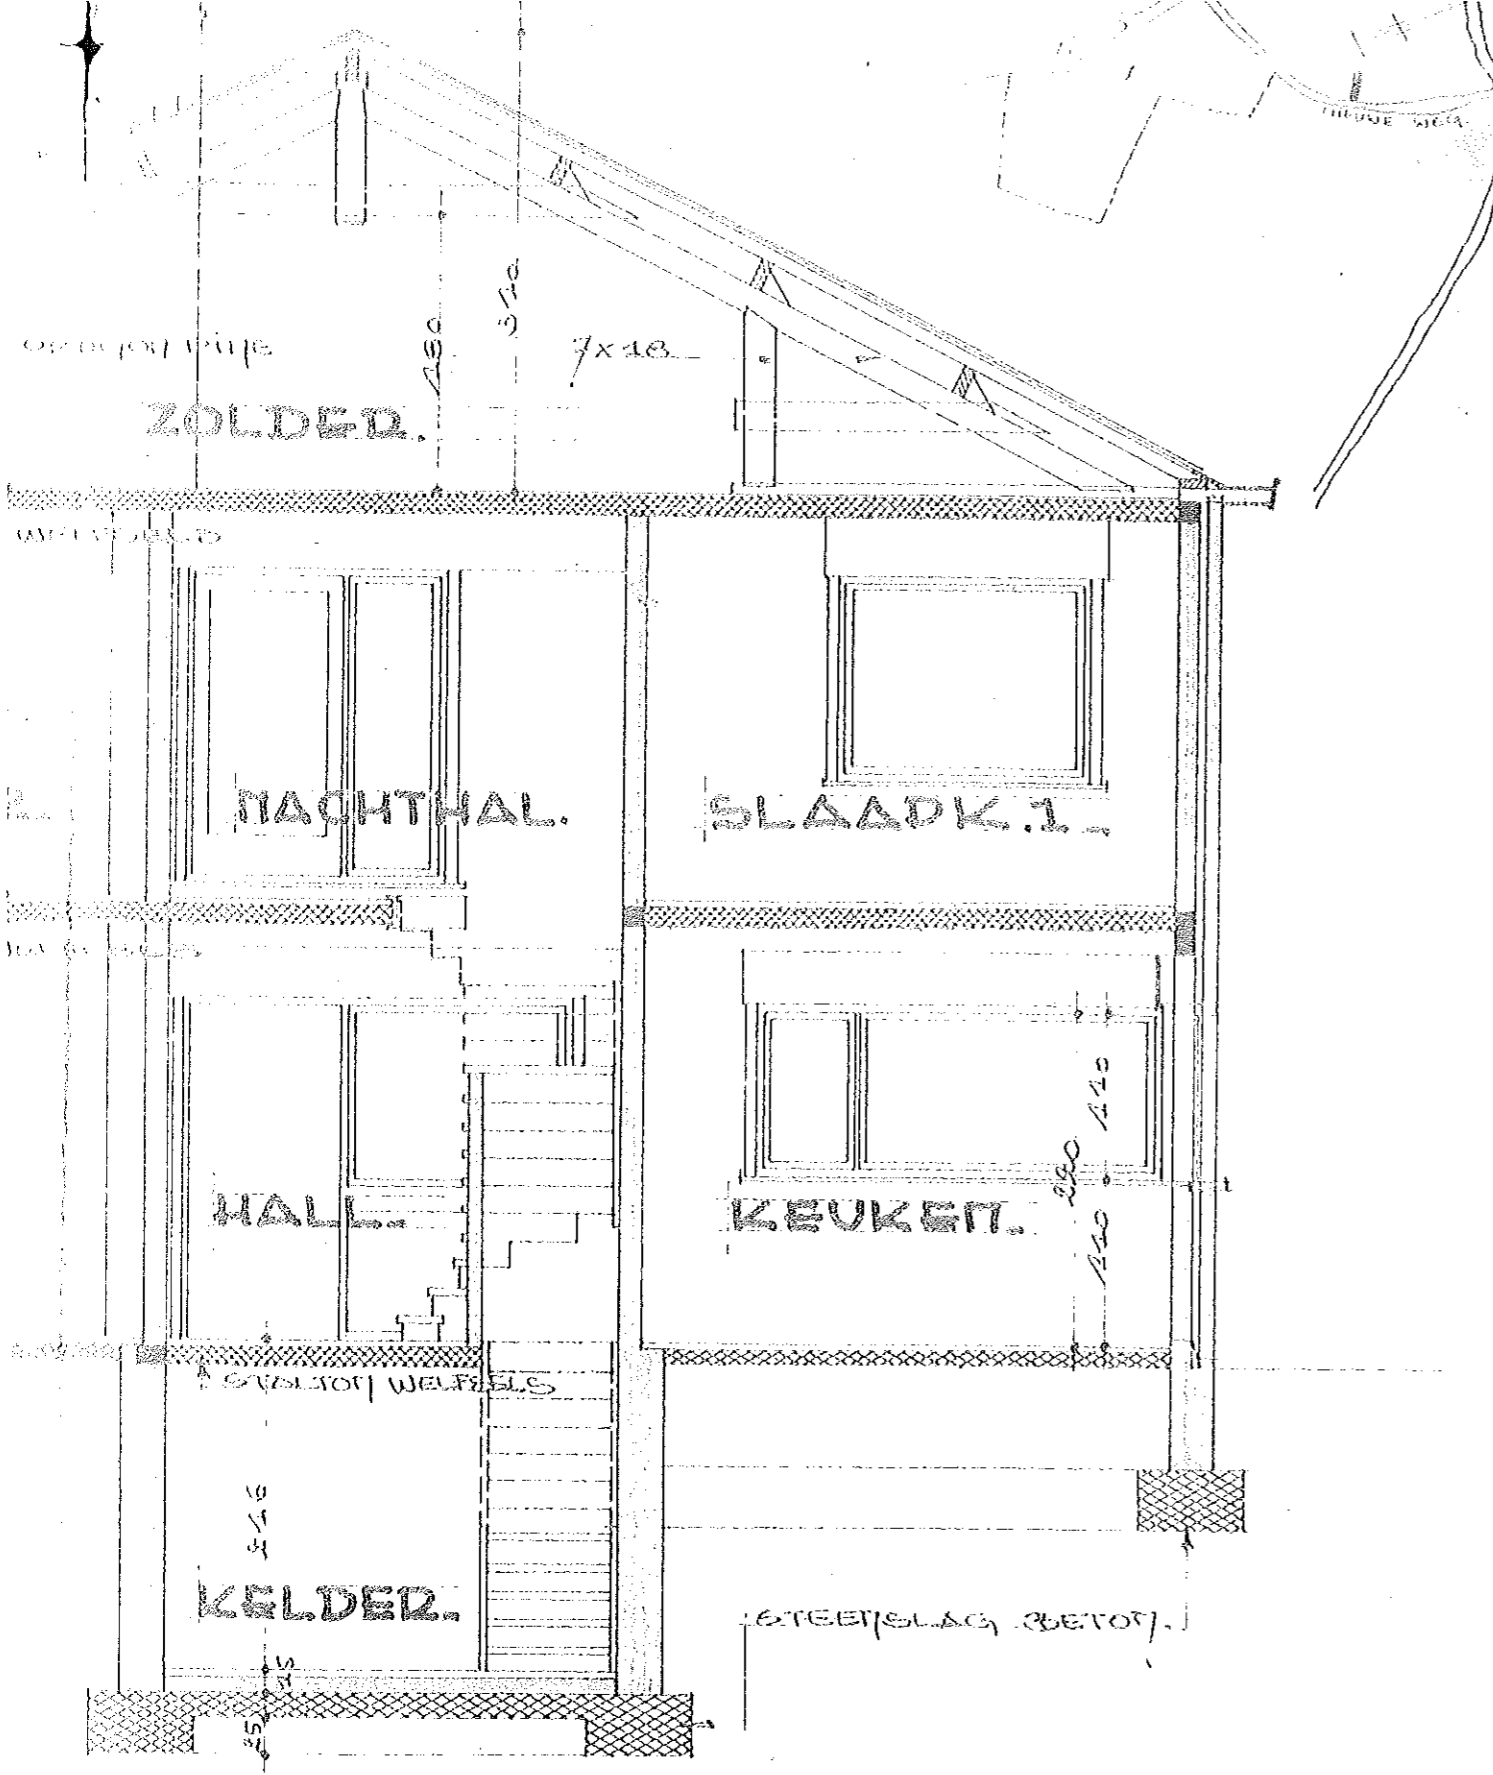

STAD OUDEPAARDE. (EPA)

ONTWERP VAN EEN WONING  
TE BOUWEN VOOR BEKENING EN OP  
EIGENDOM VAN  
MR. MW.

SANTENS BOLAND.

WOONPLAATS: BEERTEGEMSTRAAT 40 HUISE.  
BOUWPLAATS: NIEUWE WEG. OUDEPAARDE (EPA)  
EPIGE SIE: 4<sup>e</sup> AFDELING NR. 235 1/2 LOT 39.

SCHAAL 2%

VOOR AKKOORD:  
DE EIGENAAR

DE AANNEMER.

*De Vos*

ARCHITEKT:  
DE VOS J. J. J.  
STWG. OLSENE 25  
KRUISHOUTEM.  
PAR. 841 O.W.  
TE. 09/765105.

OPMERKINGEN:

IEDE.

300509.

69.123