





- Garage appartement 1: 21,35m<sup>2</sup>
- Garage appartement 2: 21,35m<sup>2</sup>
- Garage appartement 3: 21,35m<sup>2</sup>
- Garage appartement 4: 21,35m<sup>2</sup>
- Garage Toonzaal: 45,77m<sup>2</sup>





Schaal 1 / 100  
Plan Gelijkvloers

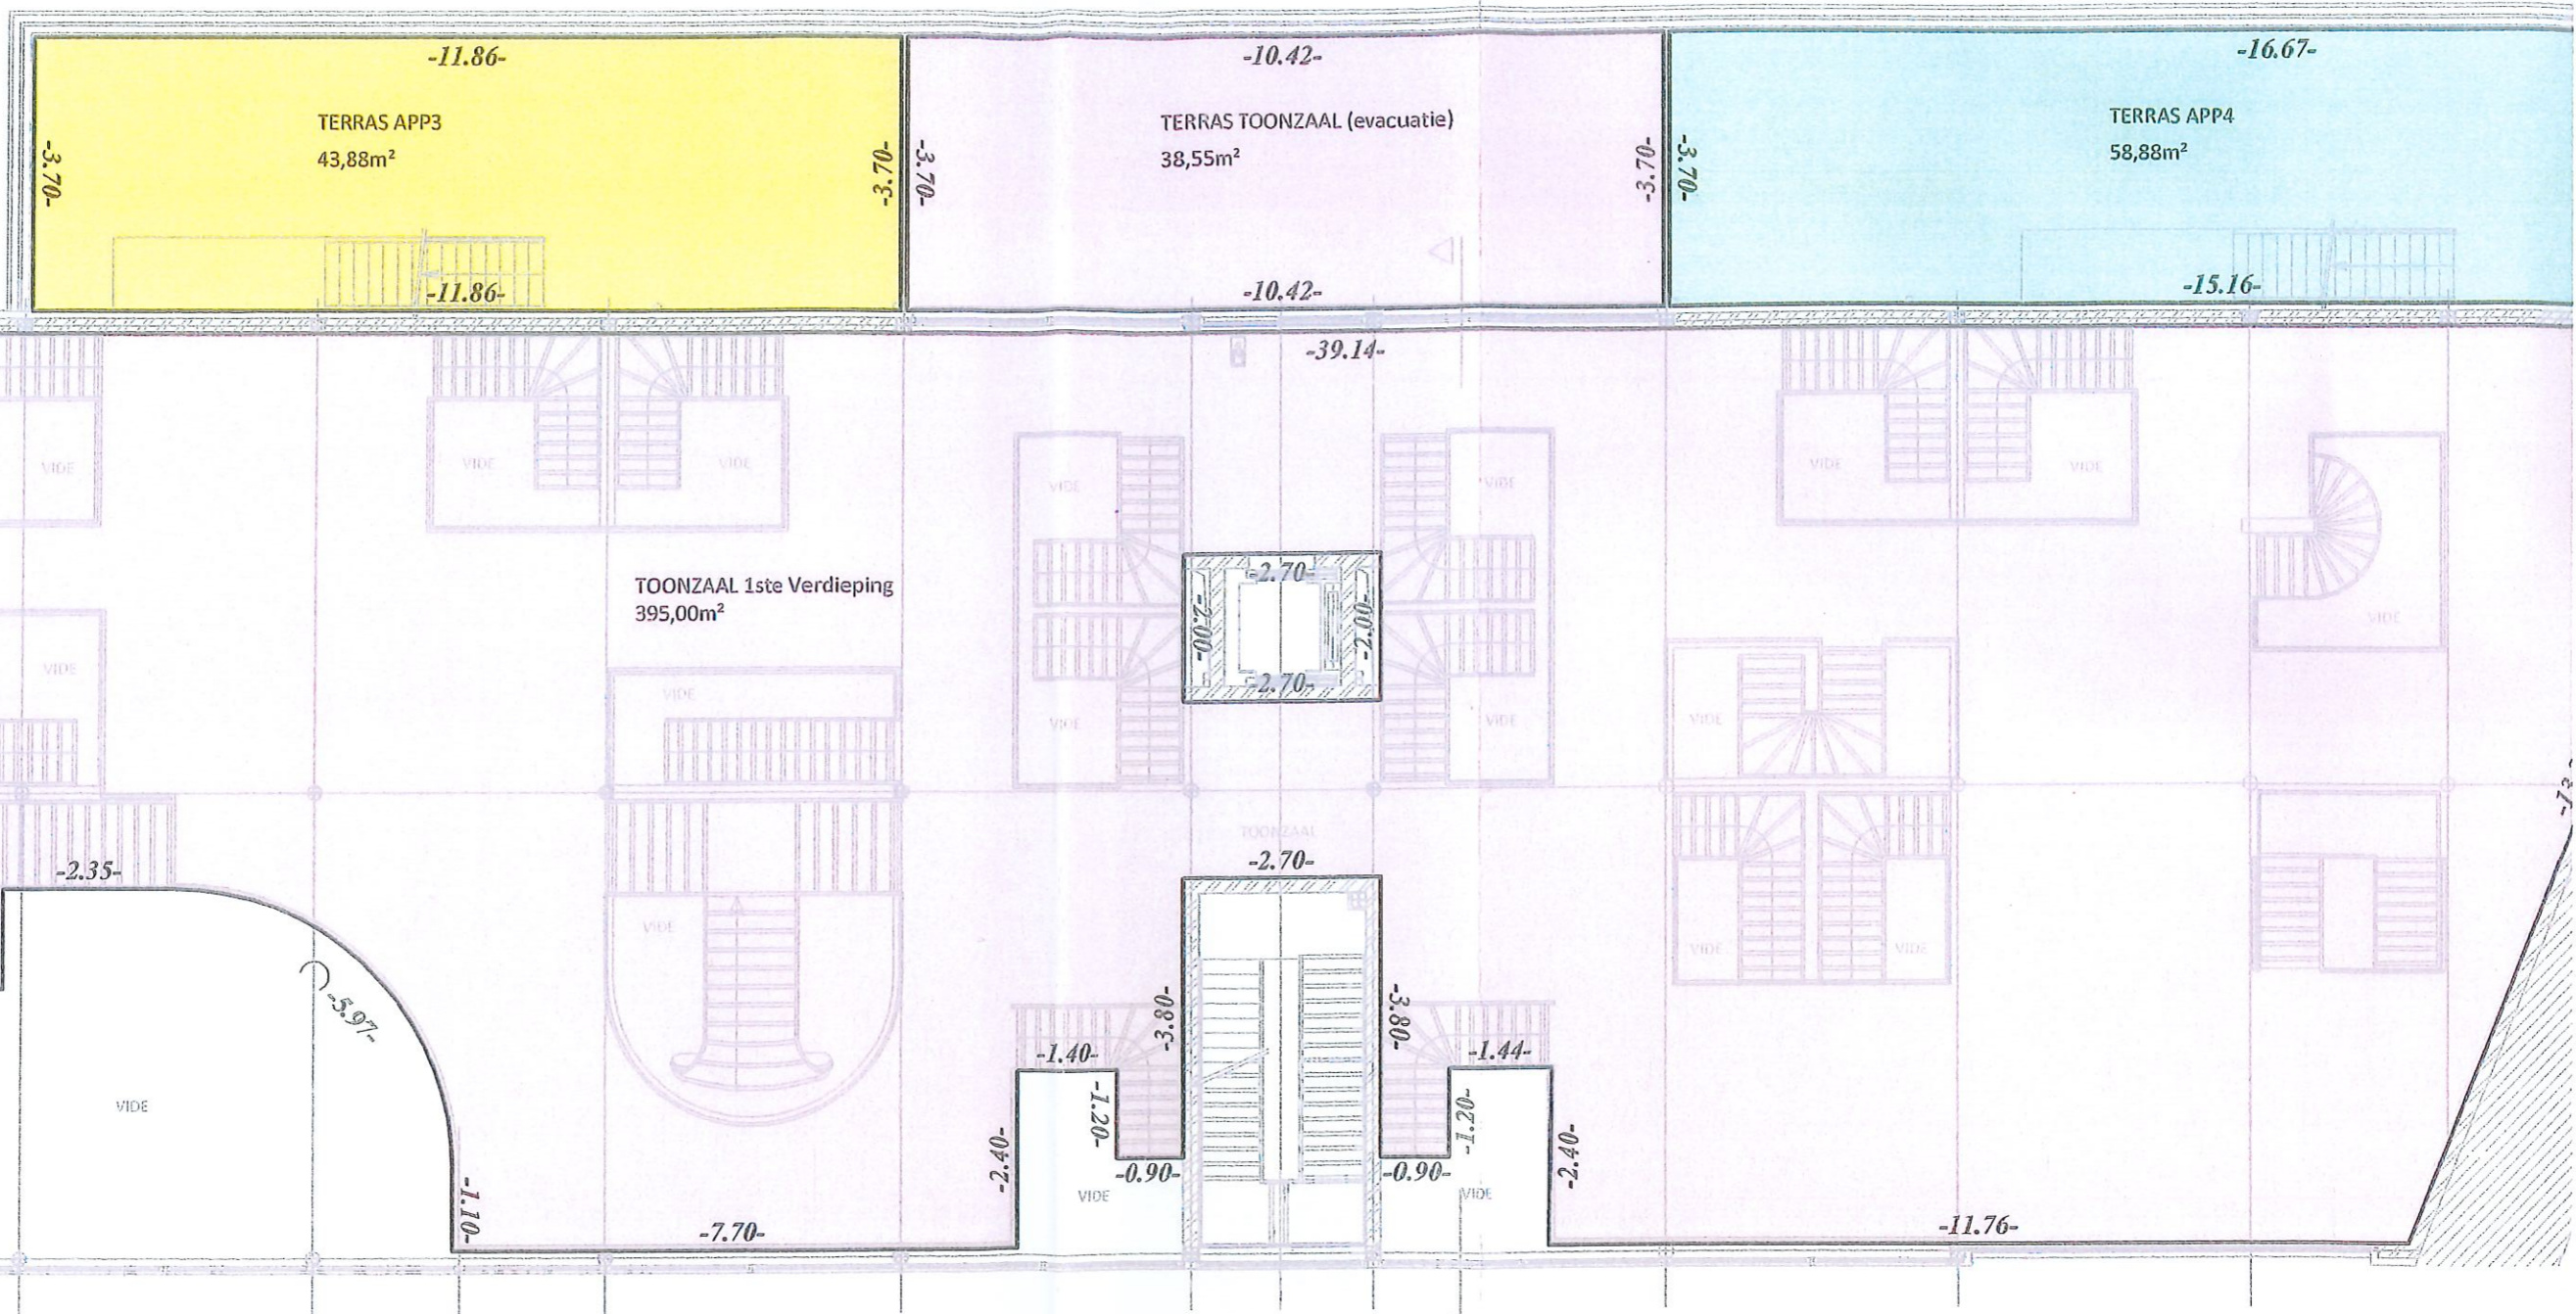

1ste verdiep

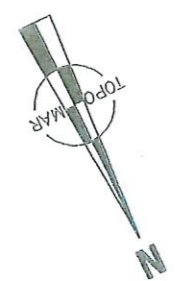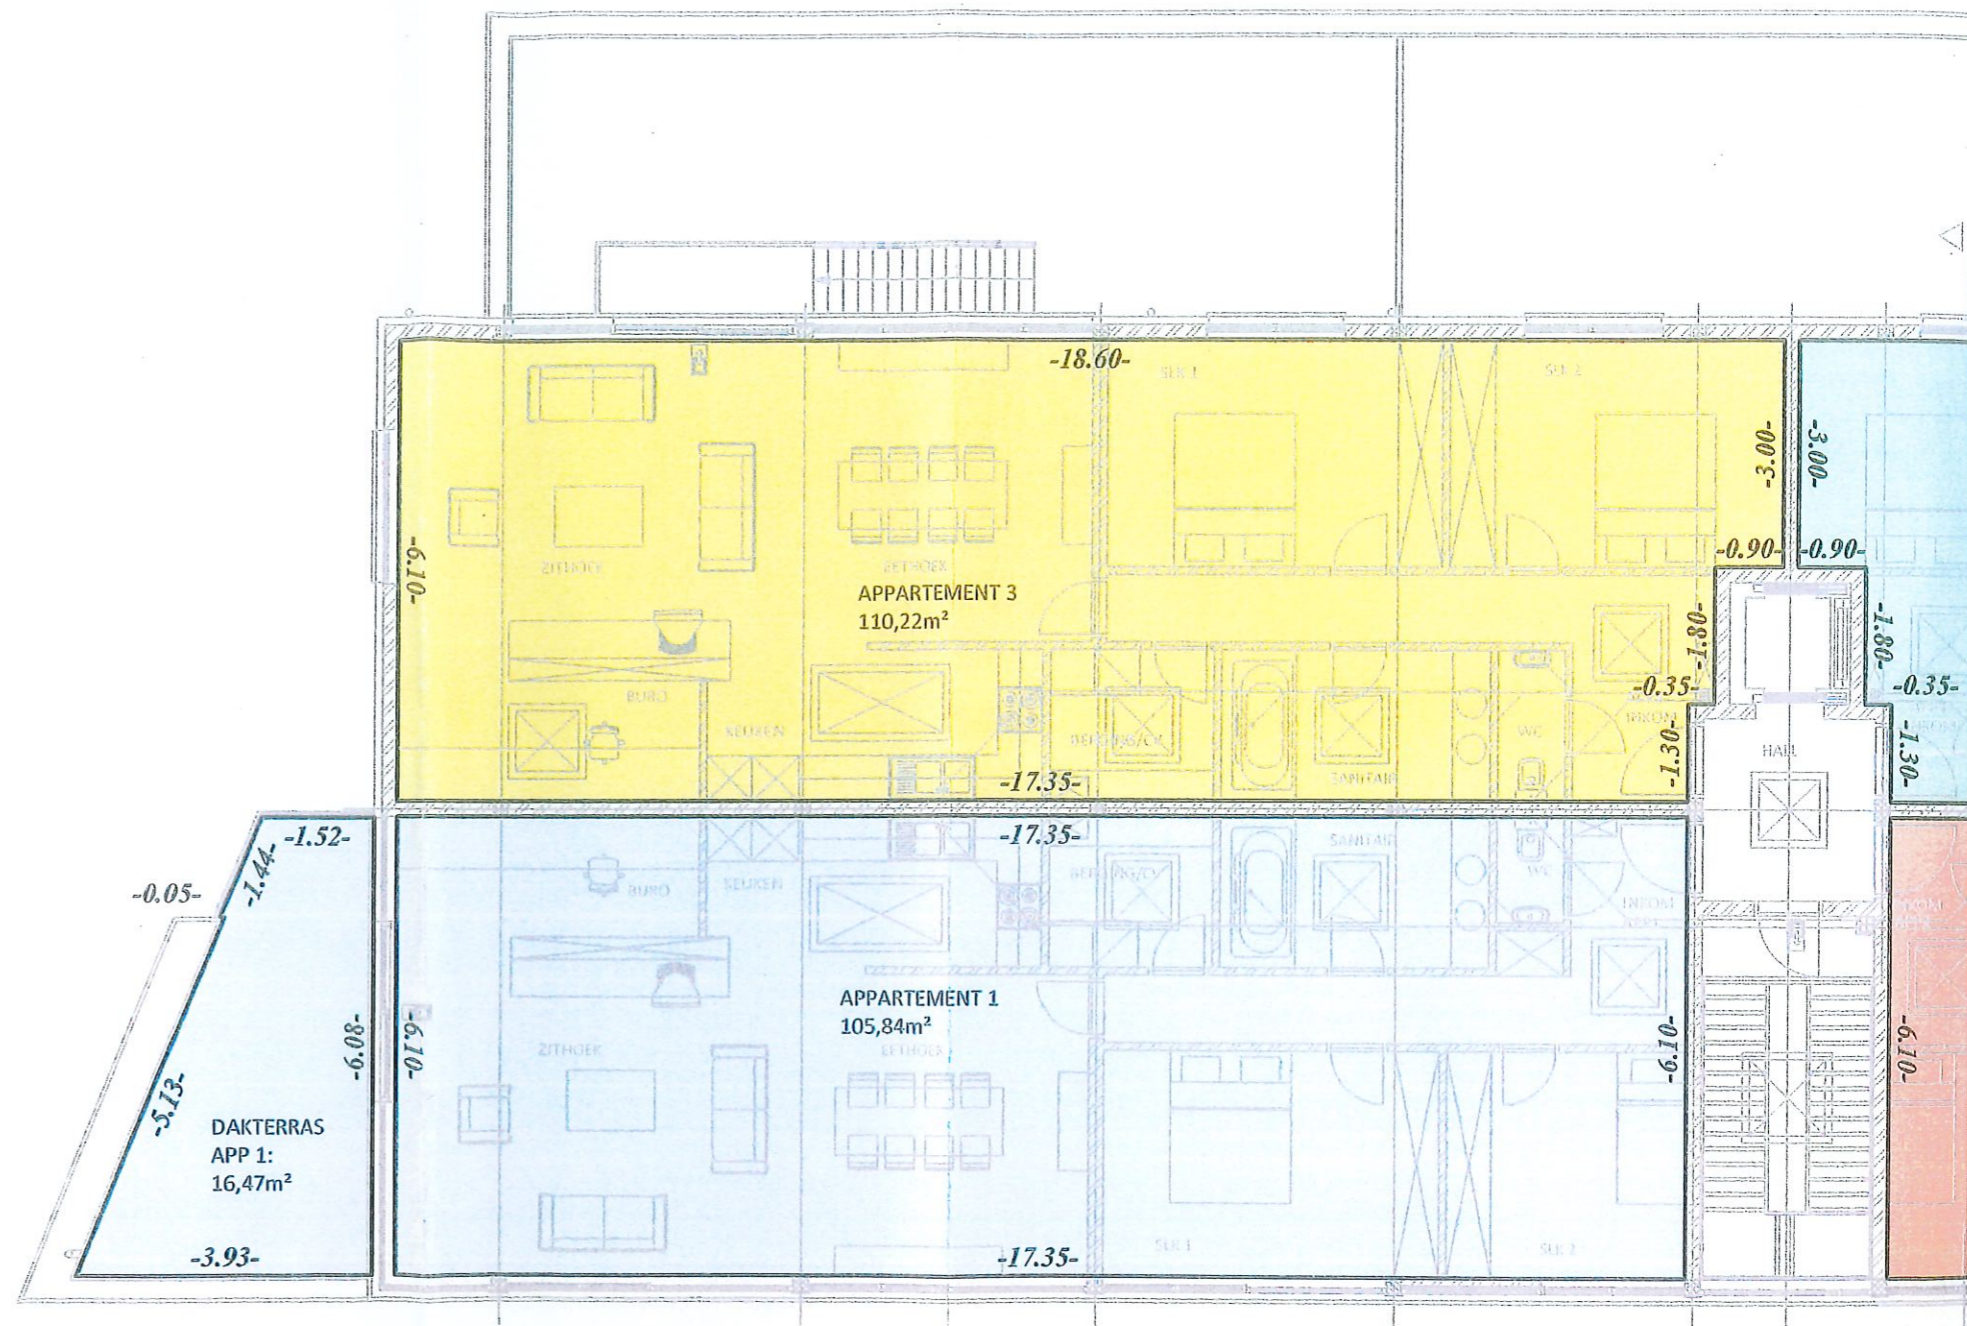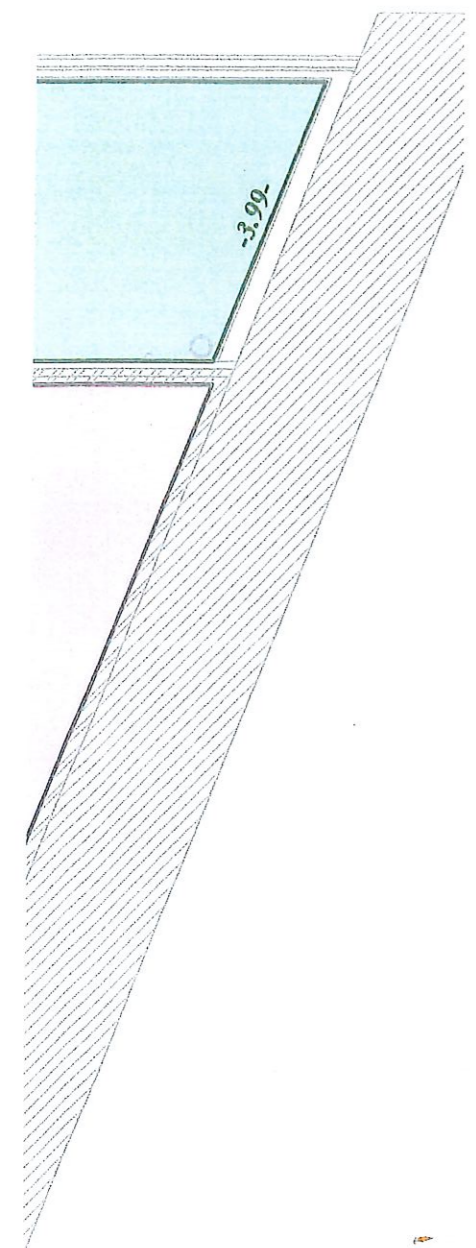

Schaal 1 / 100  
 Plan 1<sup>ste</sup> verdieping  
 Ede

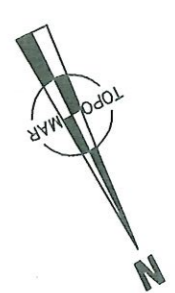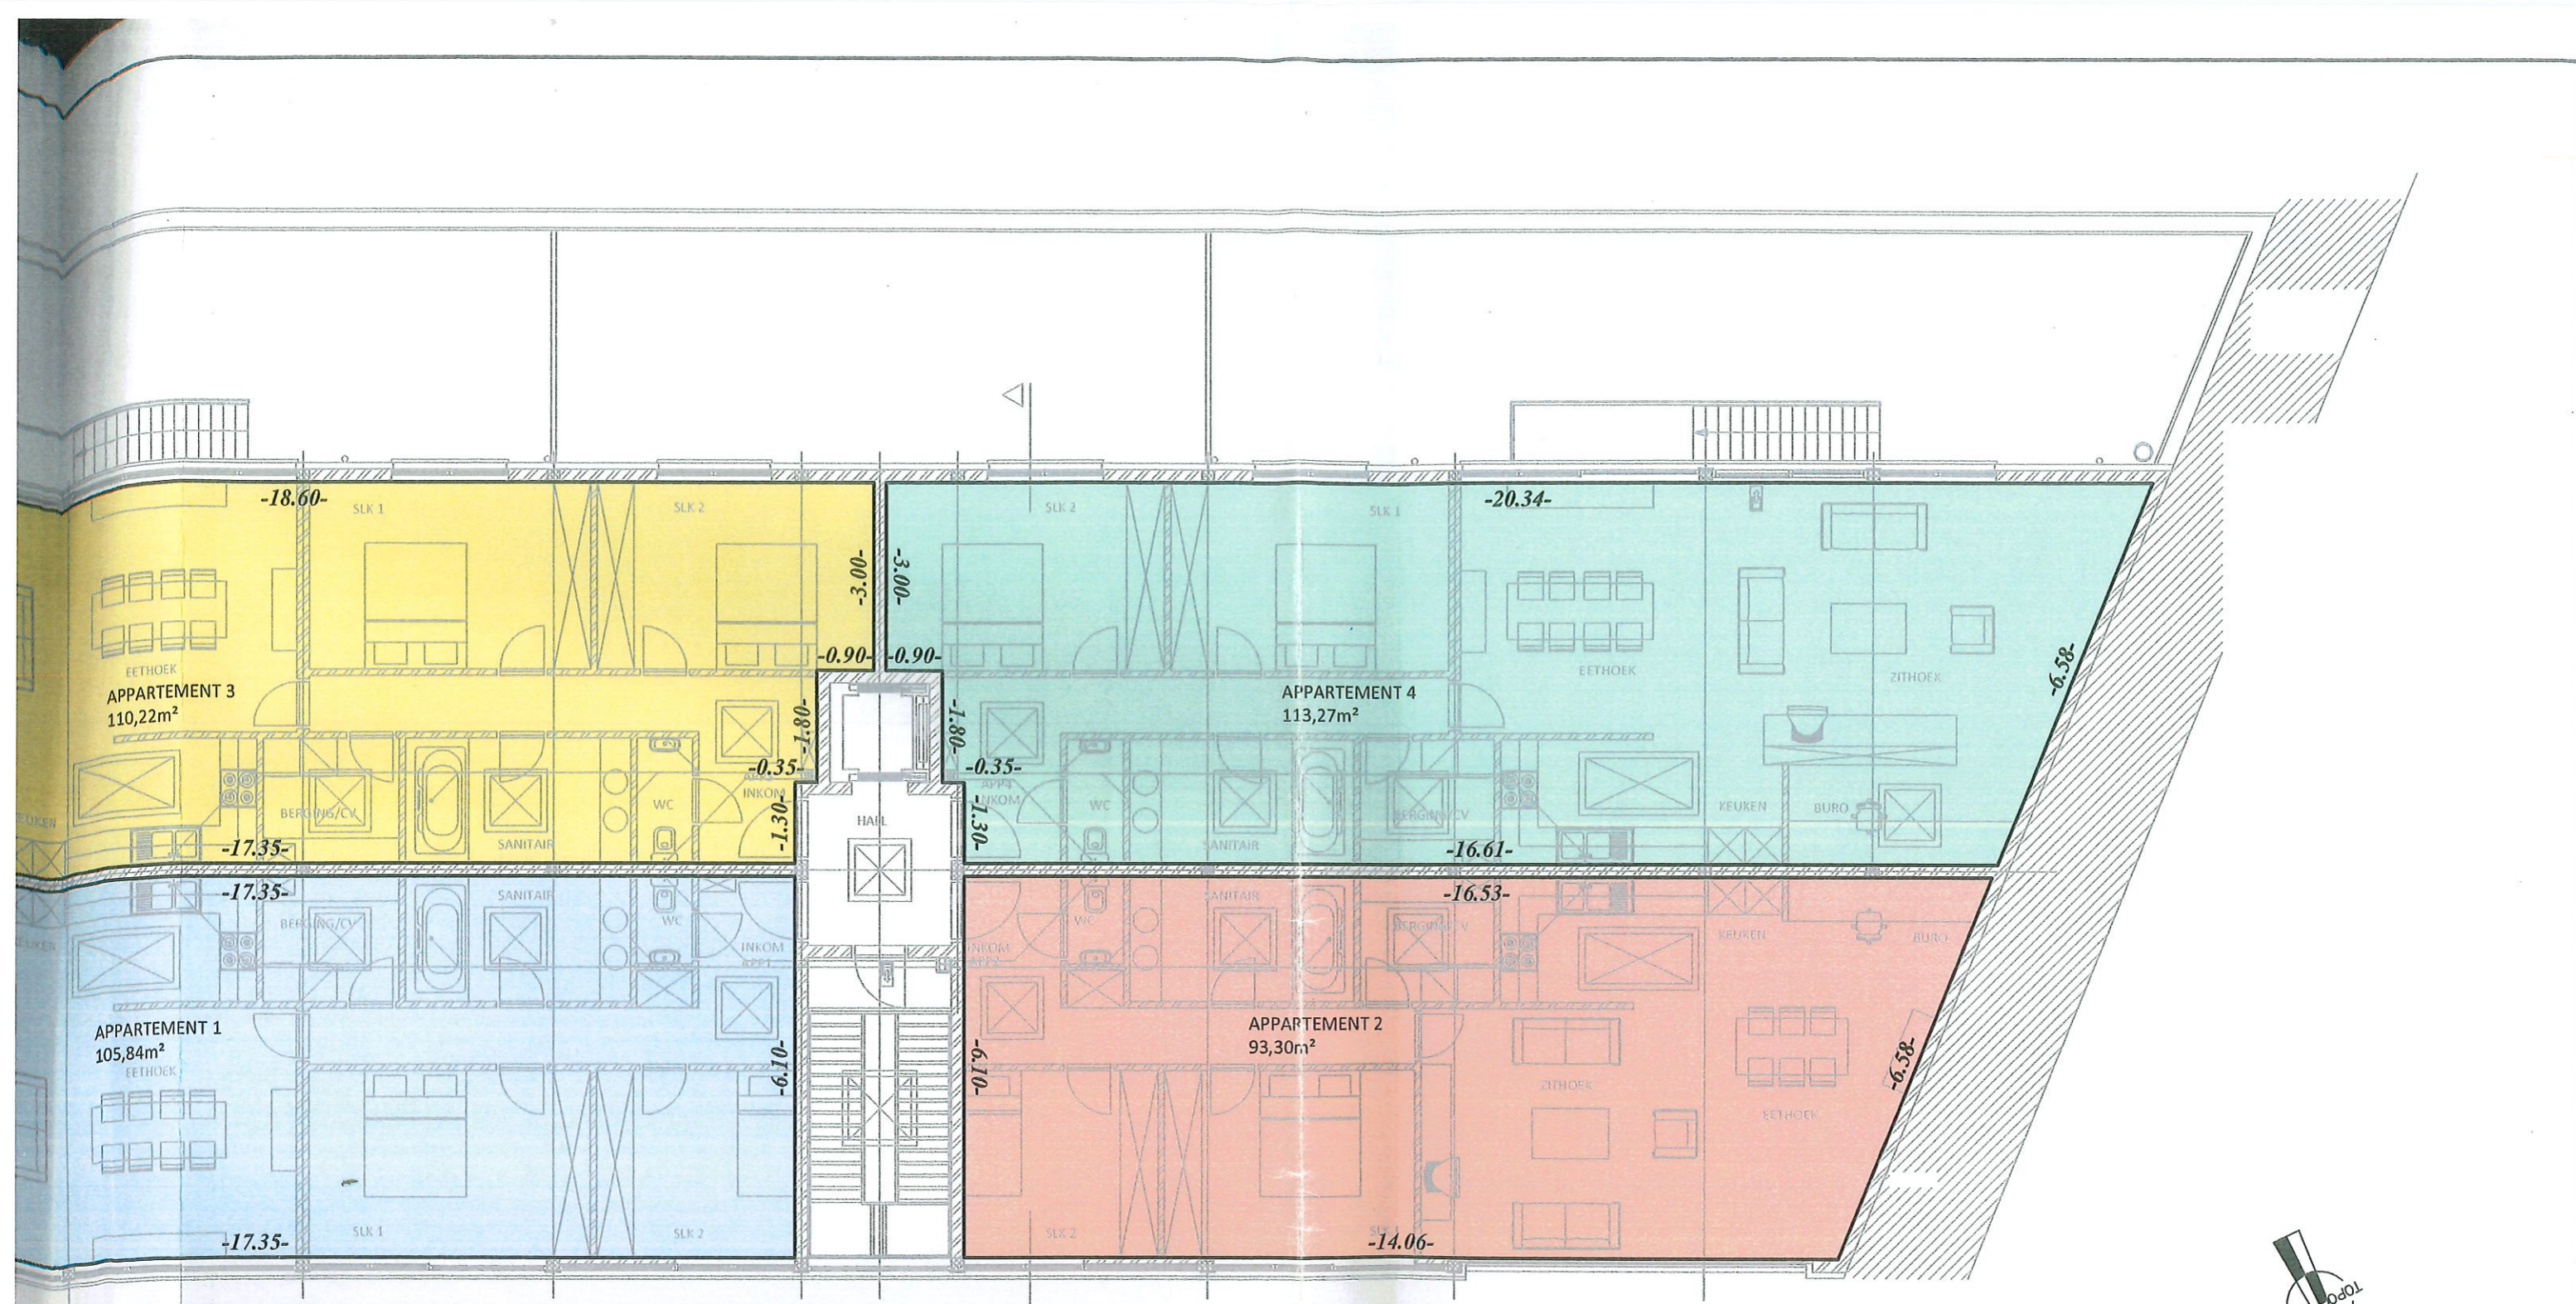

Schaal 1 / 100  
 Plan 2de verdieping

**PLAN BASISAKTE**

Asse - 2de Afdeling - Sectie D - nr. 3y2  
 2017.04.12.Plan basisakte.dwg