


SITUATIEPLAN schaal:1/1000




LIGGINGSPLAN schaal: 1/20.000

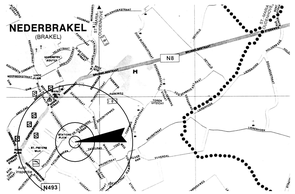







VOORGEVEL

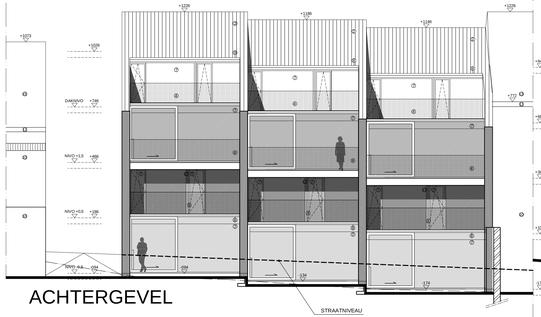

ACHTERGEVEL

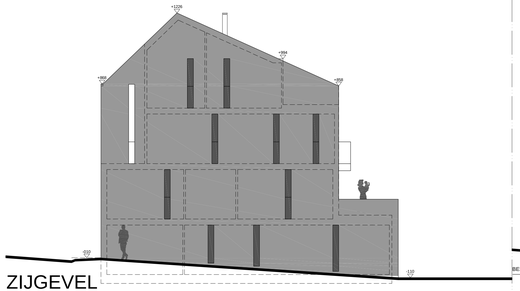


ZIJGEVEL

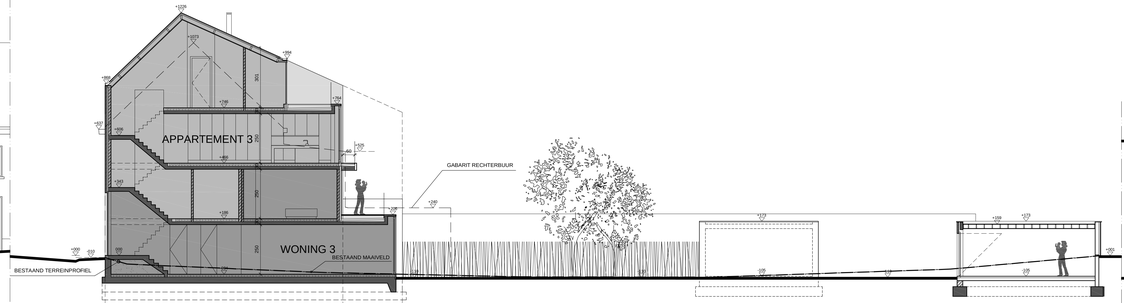

DOORSNEDE C-C' = TERREINPROFIEL



DOORSNEDE B-B' = TERREINPROFIEL

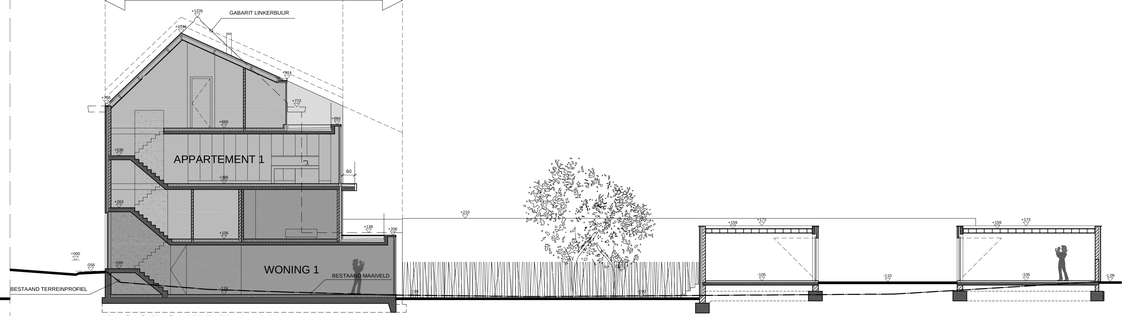


DOORSNEDE A-A' = TERREINPROFIEL

12.00 M

15.00 M

1500 600 700 725

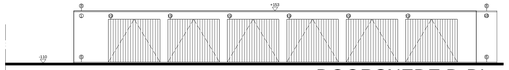

DOORSNEDE D-D'



DOORSNEDE E-E'



DOORSNEDE F-F'

LEGENDE

- staalen profielen
- beton (vloeren, balken, kolommen)
- uitvullingslagen
- cellenbeton
- betonsteen
- isolatie
- vol metselwerk (parametsteen)
- hol metselwerk (snelbouw)
- bestaande constructie
- huishoudelijkafvalwater (hhw)
- regenwaterafvoer (rwa)
- fecaliën (f)

ORIËNTATIE

ALGEMENE BEMERKINGEN

- erfdienstbaarheden: niet van toepassing
- terreinprofiel: zie snedes
- te vellen bomen: er zijn geen bomen te vellen
- nutsvoorzieningen: alle nutsvoorzieningen zijn aanwezig
- nokering: nokering wordt uitgewerkt door een studiebureau
- nokeringsaansluiting: volgens vigerende voorschriften

MATERIALENLIJST (nieuw)

1. gevelparement (nieuw) (kleur: donkerbruin)
2. tegelpannen (nieuw) (kleur: donkerbruin)
3. gevelbekleding houten lamellen (nieuw) (natuurkleur)
4. bronzewerg klaar glas (nieuw)
5. aluminium opzetkader (nieuw) (kleur: zwart)
6. dorpels in blauwe hardsteen (nieuw) (donkergroove)
7. aluminium schrijnwerk met heldere beglazing (kleur: zwart)
8. dakrand in zwart gespatmeerde zink (nieuw)
17. aluminiumplaat (kleur: zwartgelakt)
18. leien (kleur: donkerbruin)
19. kantelpoort - alu (kleur: zwart)

MATERIALENLIJST (aanpalende panden)

9. gevelparement (bestaand) (kleur: lichtbruin)
10. gevelparement (bestaand) (kleur: roodbruin)
11. houten kroonlijst (bestaand) (kleur: witgeschilderd)
12. stalen schrijnwerk (bestaand) (kleur: wit)
13. dakpannen (bestaand) (kleur: donkerbruin)
14. tegelbekleding (bestaand) (kleur: gebroken wit)
15. dakpannen (bestaand) (kleur: donkergrijs)
16. houten schrijnwerk (bestaand) (kleur: donkerbruin)

alle stabiliteitsberekeningen worden uitgevoerd door een erkend ingenieur stabiliteit. alle afmetingen worden te plaatse gecontroleerd door de uitvoerende aannemers.

BOUWAANVRAAG
bouwen van een meergezinswoning

bouwheer
HOME SERVICE BVBA
Sint-Franciscusstraat 8
9660 Brakel
G 0475 72 05 90

architect
CAAN architecten bvba
Krijgslaan 38
9000 Gent
09 233 18 22

bouwplaats
Ten Bossestraat 15, 17
9660 Brakel
kadaster: 1° afd. sie B, nrs. 566 d, 566 d²

ondertekend
BOUWAANVRAAGPLANNEN
DOORSNEDE A-A', B-B', C-C', D-D', E-E'
VOORGEVEL,ACHTERGEVEL,ZIJGEVEL
SITUATIEPLAN
LIGGINGSPLAN
VISUALISATIES

referentie

plan nr.	02/02
datum	23.12.2013
schaal	1/100
dossier	0624

wijzigingen

de opdrachtgever,
HOME SERVICE bvba
Marco Jouret (zaakvoerder)

architect
Koen Heijse

CAAN
ARCHITECTEN

www.caan.be