



APPARTEMENT 1 (app. Kazemattenstraat nr 28)  
GELIJKVLOERSE VERDIEPING

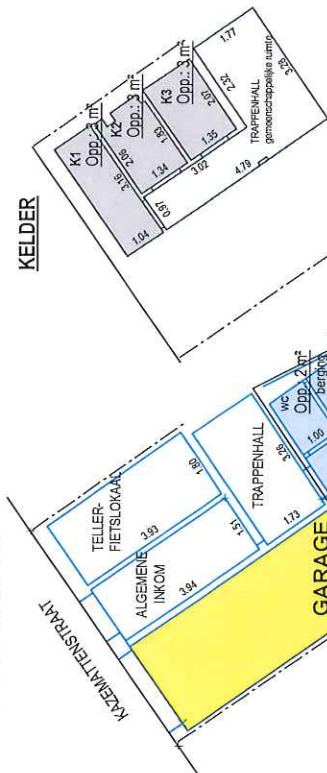


SCHAAL 1/125

GEVEL

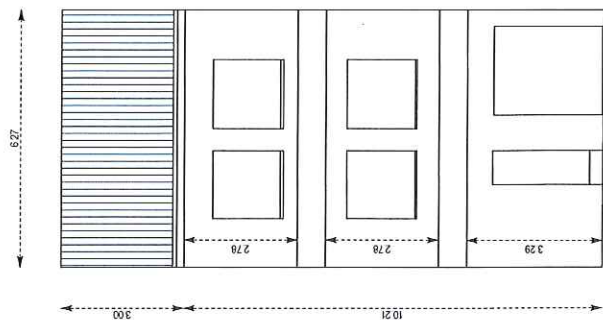


KAZEMATTENSTRAAT 28/30

APPARTEMENT 2 (app. Kazemattenstraat nr 30)  
EERSTE VERDIEPING

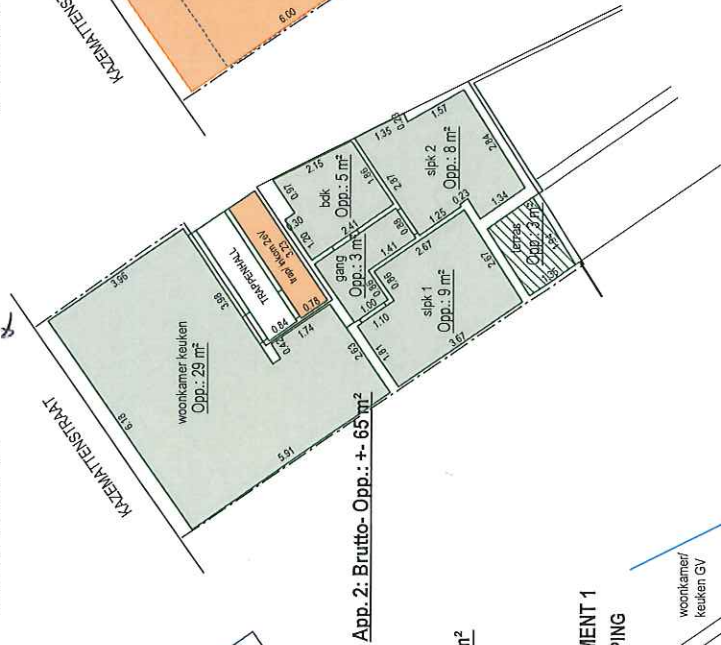


APPARTEMENT 3 (app. Kazemattenstraat nr 32)  
2e VERDIEPING

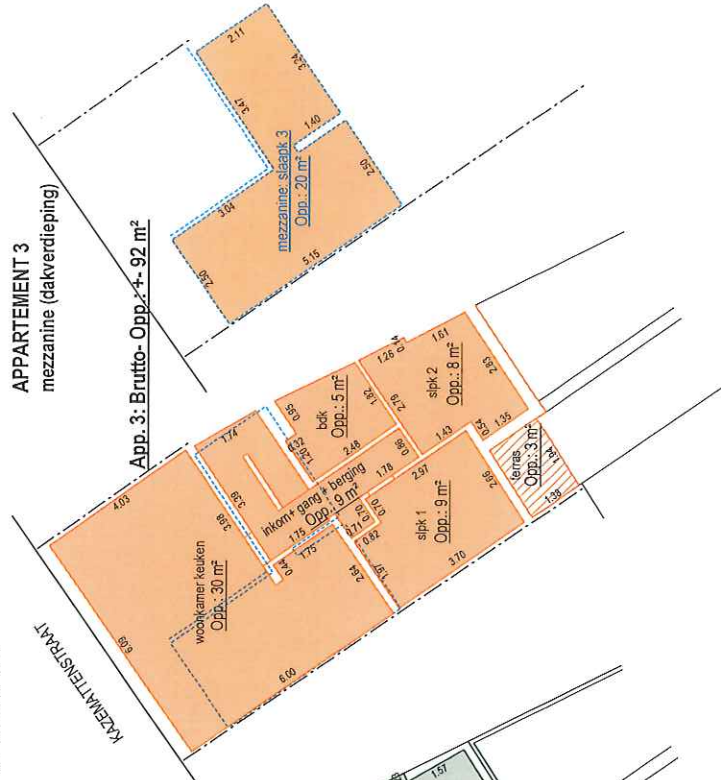

GENT 4, Sie D, nr 474H2  
KAZEMATTENSTRAAT 28-30-32

AANDUIDING PRIVATIEVEN EN BEPALEN VAN DE AANDELEN  
IN DE GEMEENSCHAPPELIJKE GEDEELTEN

LEGENDE

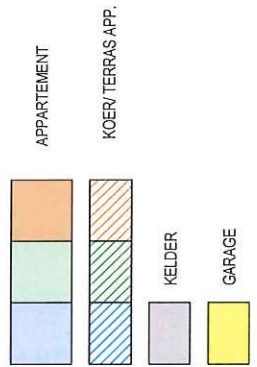

Opgemaakt door  
**KATRIEN WARNEZ - landmeter**  
vr ARS METIENDI  
beëdigd voor de rechtbank van Kortrijk  
nr. Tableau v/d Landmeters LAN 040553  
Statiestraat 29  
8720 Dentergem  
mail: [katrien.warnez@skynet.be](mailto:katrien.warnez@skynet.be)  
mob: 0475 91 40 45  
07/04/2021