



- ALLE FUNDERINGEN :**
- tot op vaste, onaangeroerde en vorstvrije grond
  - draagkracht min. 2,5kg/cm<sup>2</sup>
  - onderzijde min. 80cm onder toekomstig maaiveld
  - afmetingen overeenkomstig stabiliteitsstudie
- ALLE RIOLERINGSBUIZEN :**
- Ø 110mm tenzij anders vermeld
  - min. met een bedekking van 25cm
  - min. afwateringshelling 1,5cm/m

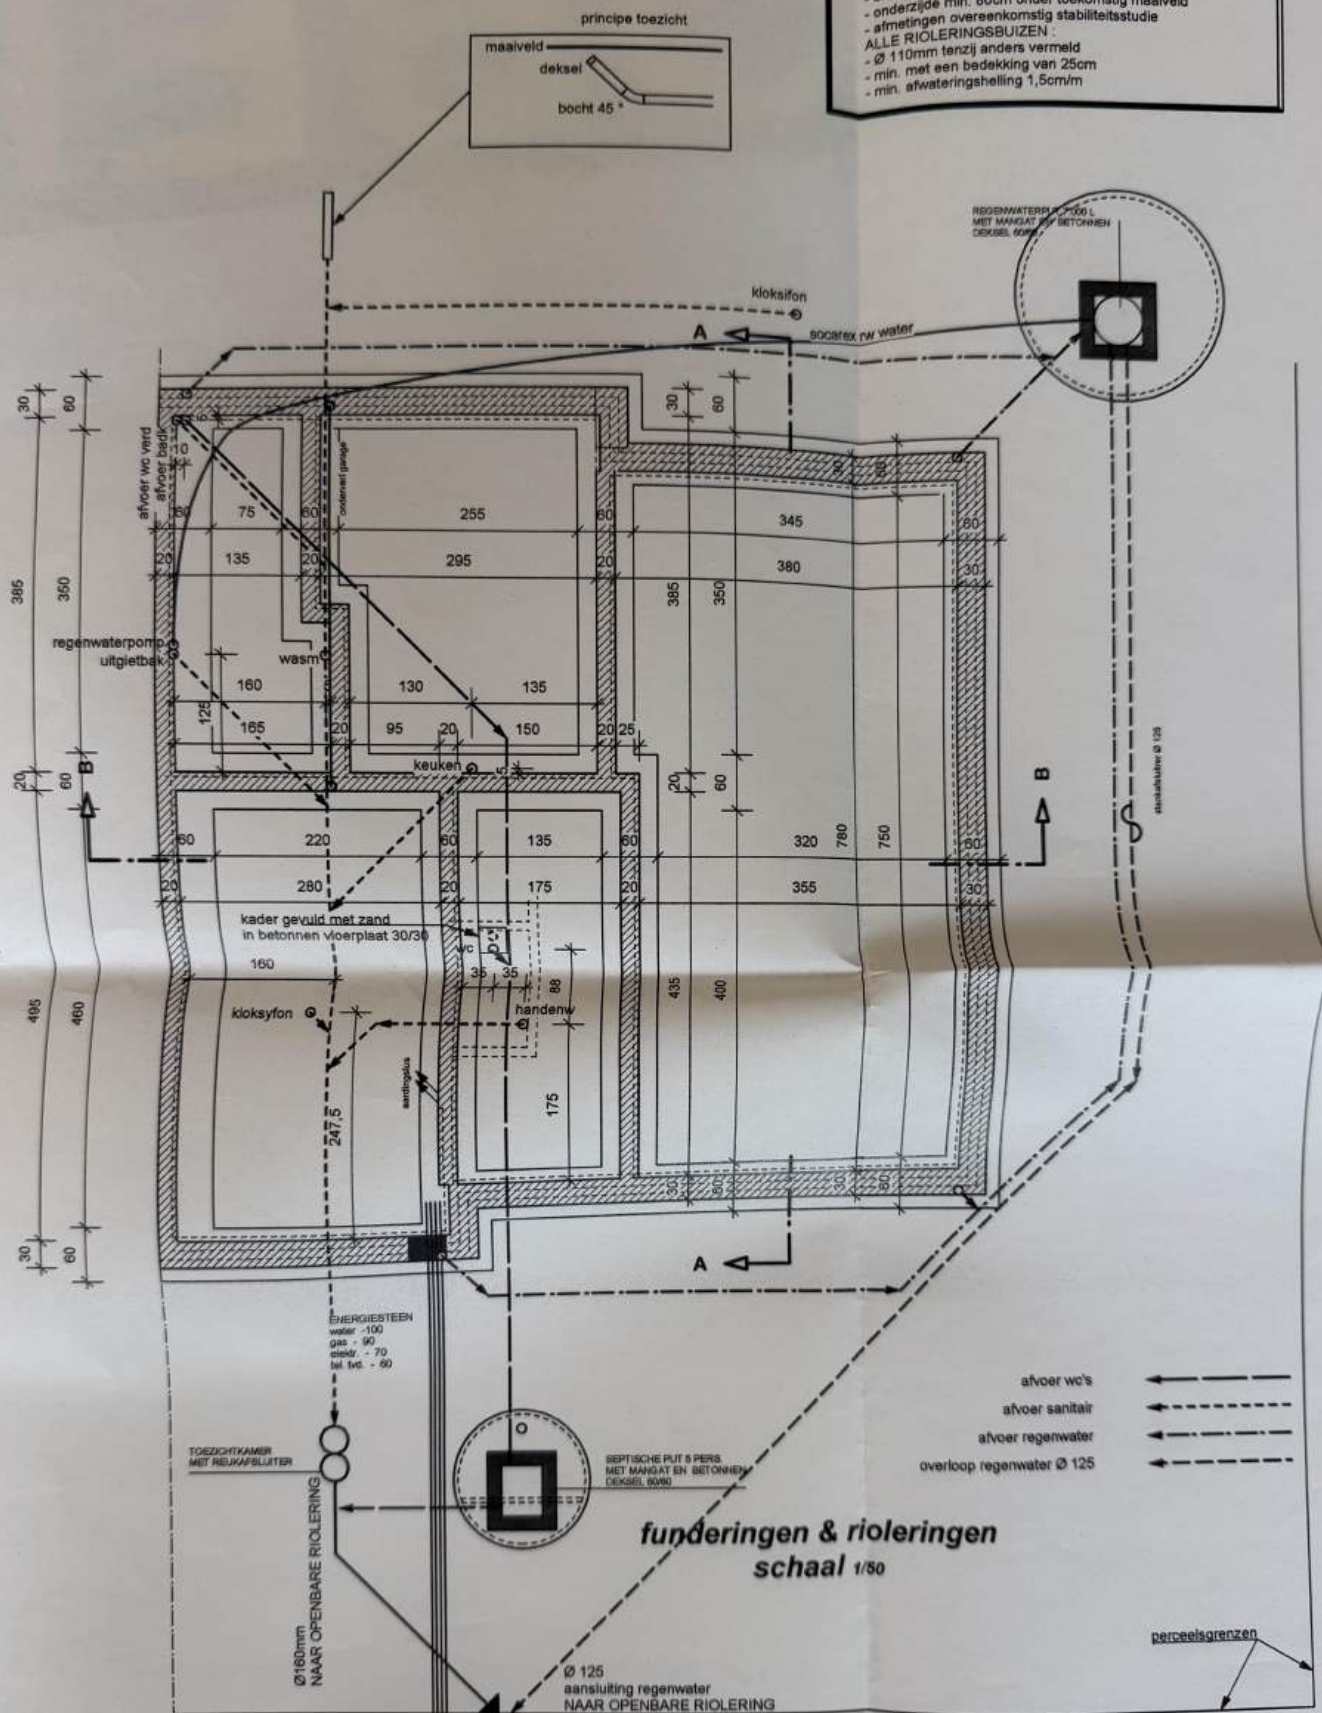



11. ZIJKANTEN DAKKAPEL: Iniet van toepassing  
12. DAKOVERSTEEK: pvc wit

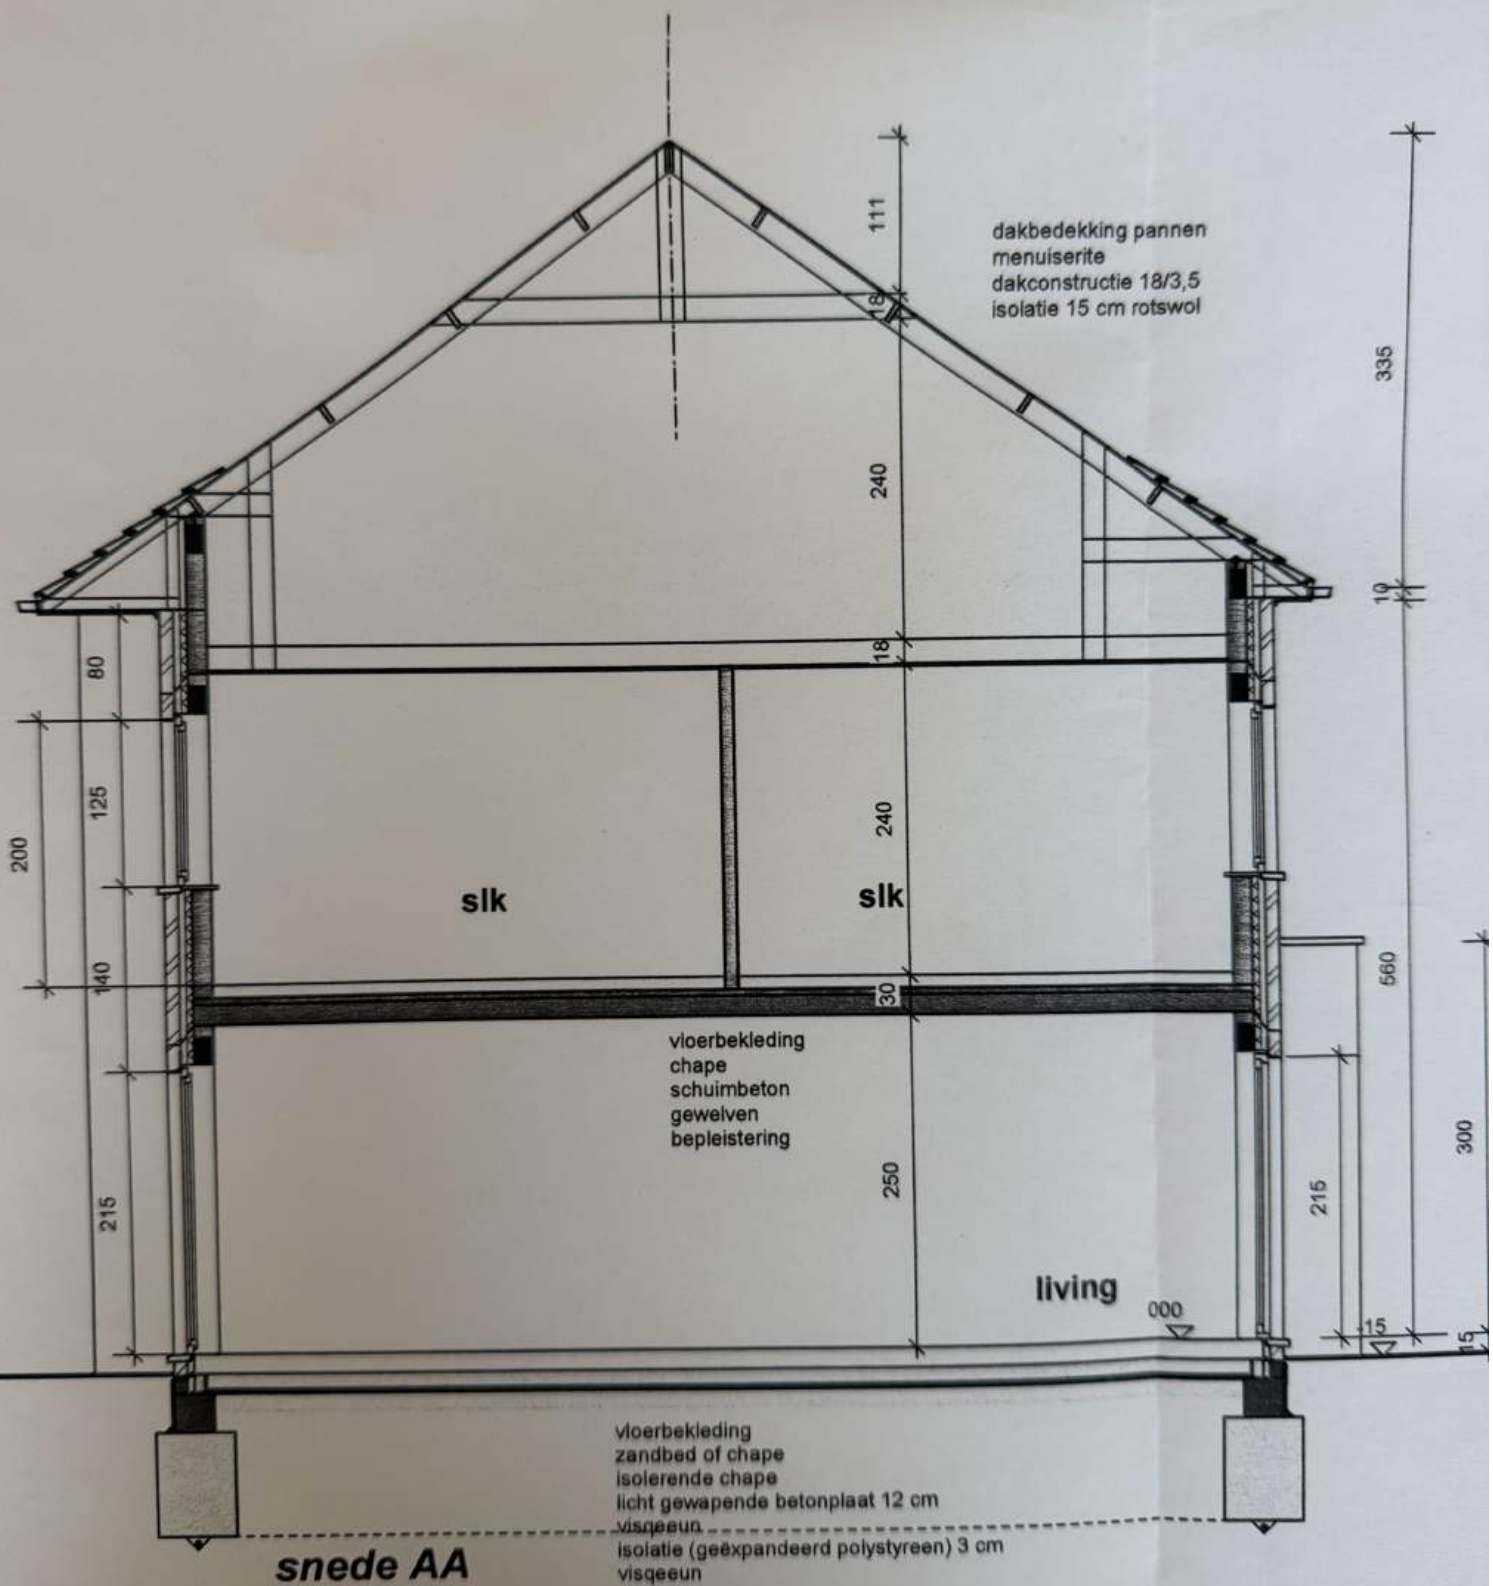


**snede AA**  
schaal 1/50

**achtergevel**  
**schaal 1/50**

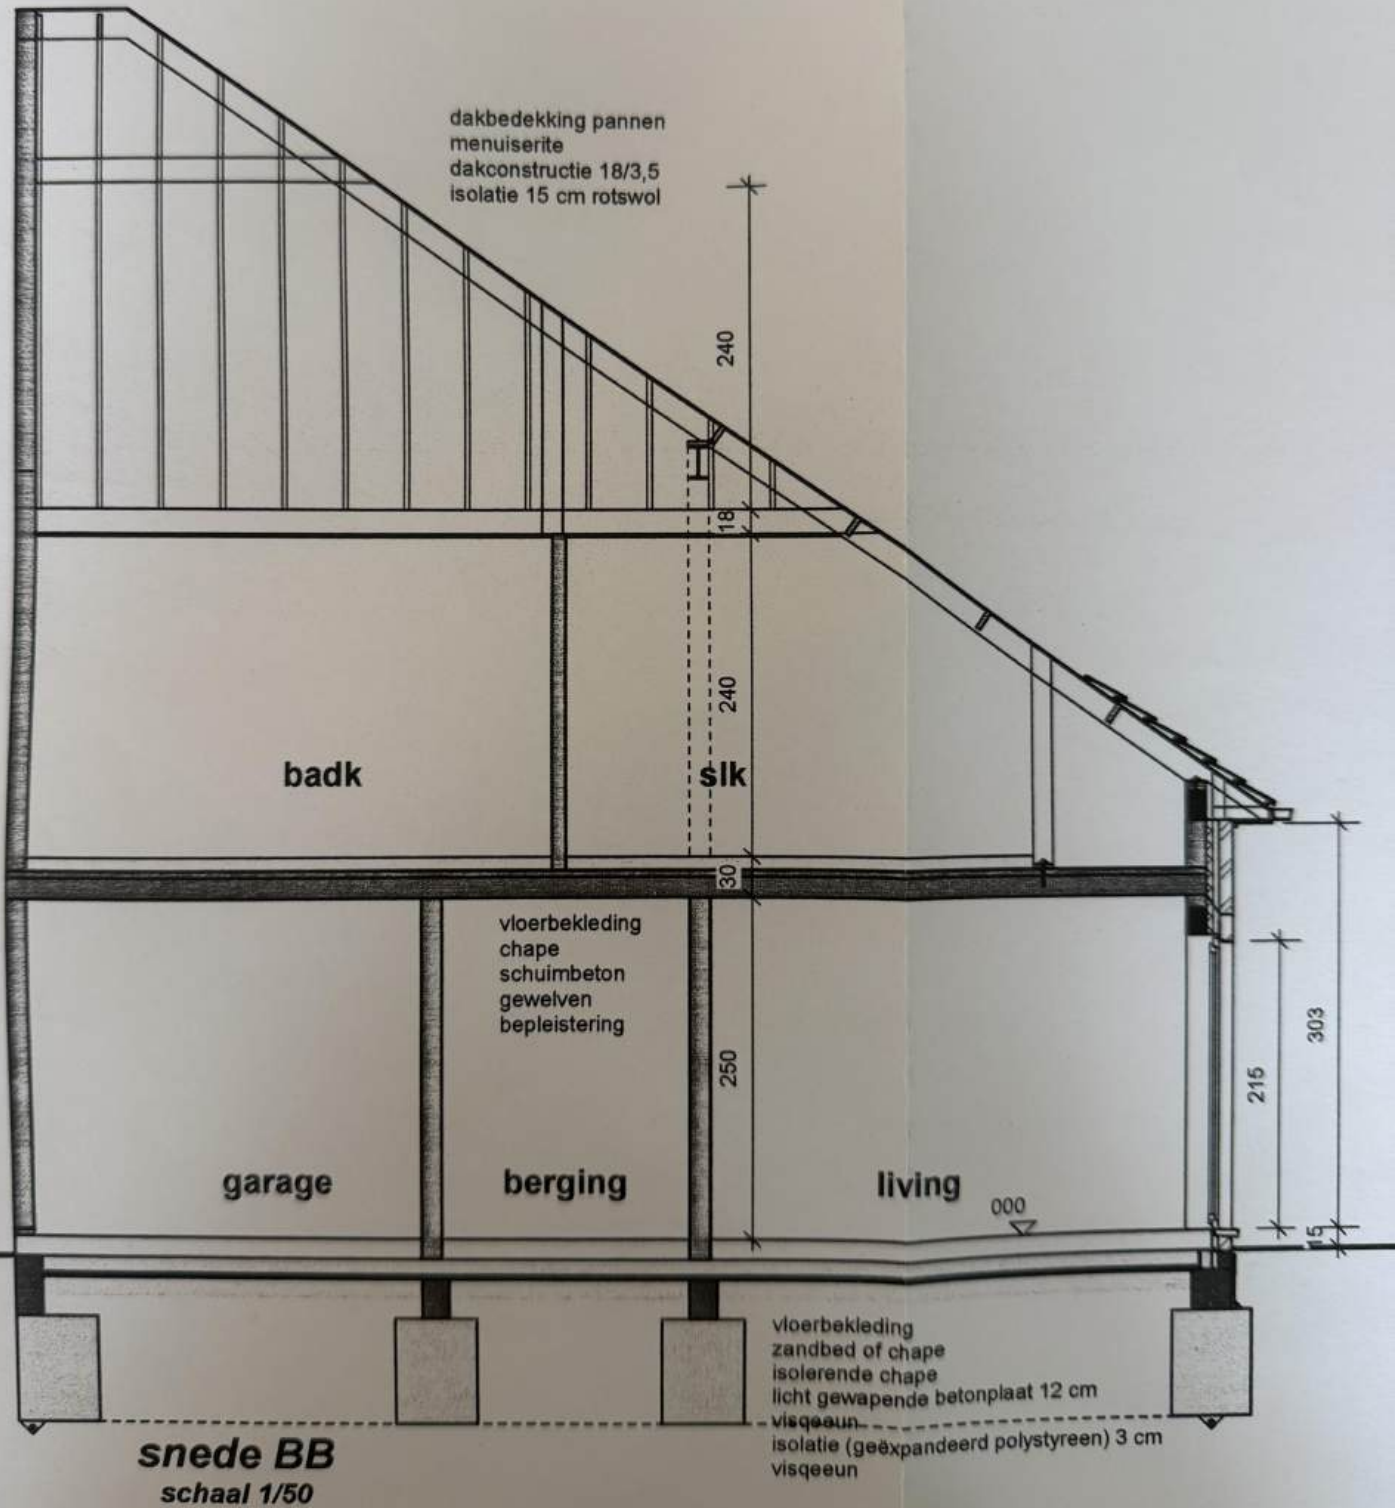



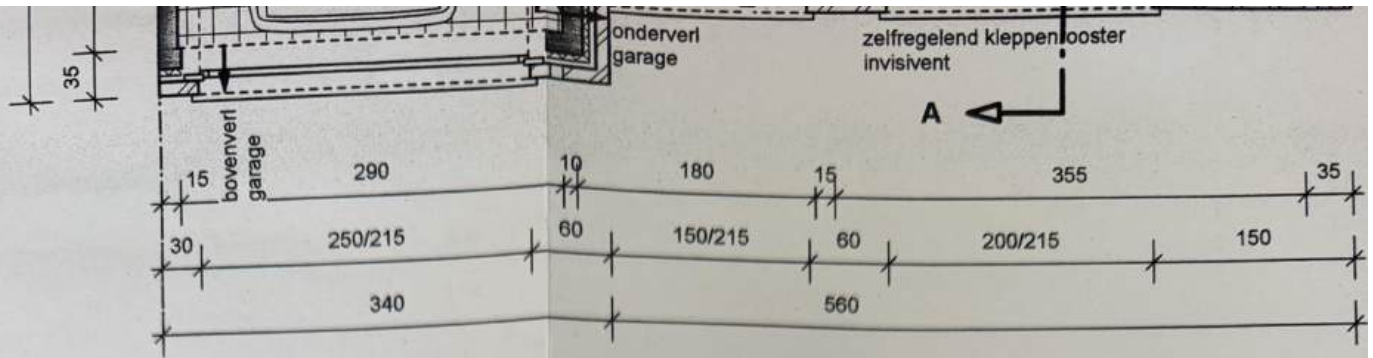



**gelijkvloers**  
schaal 1/50

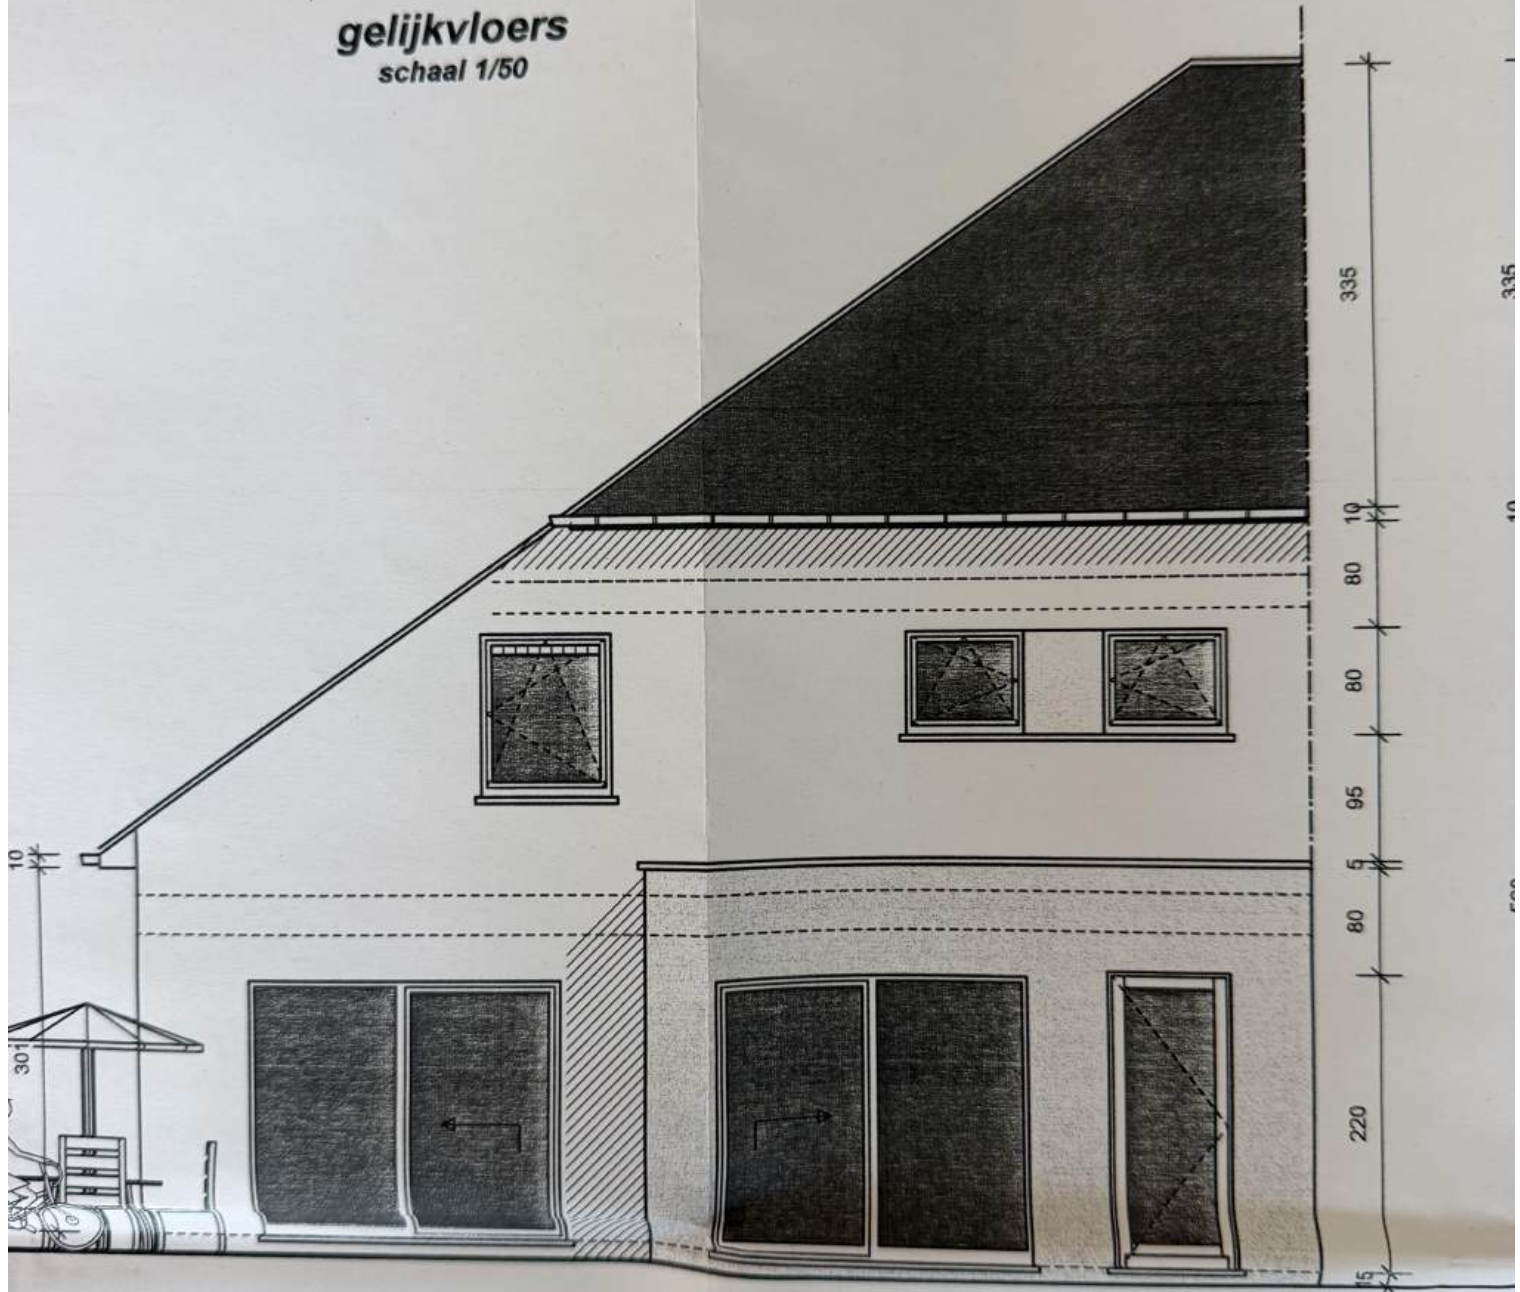


**achtergevel**  
schaal 1/50

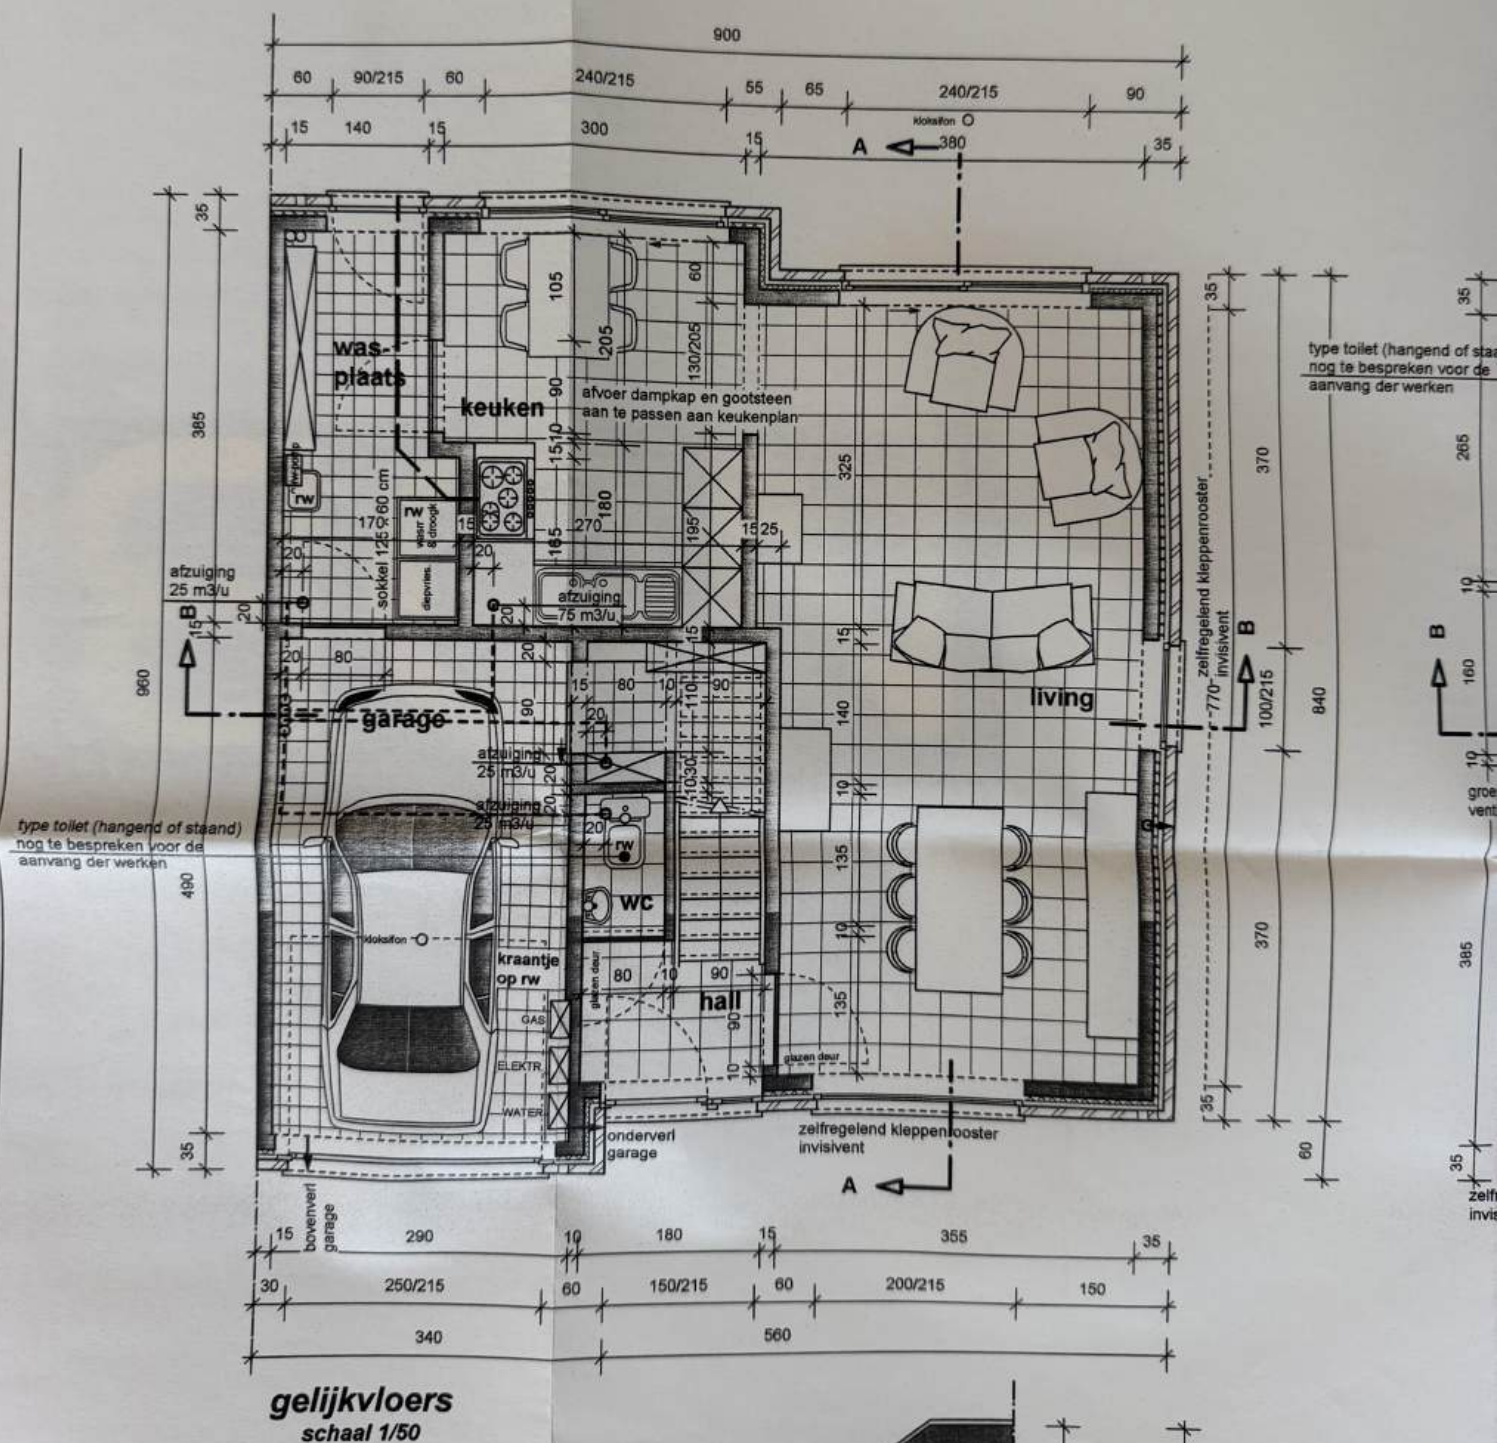

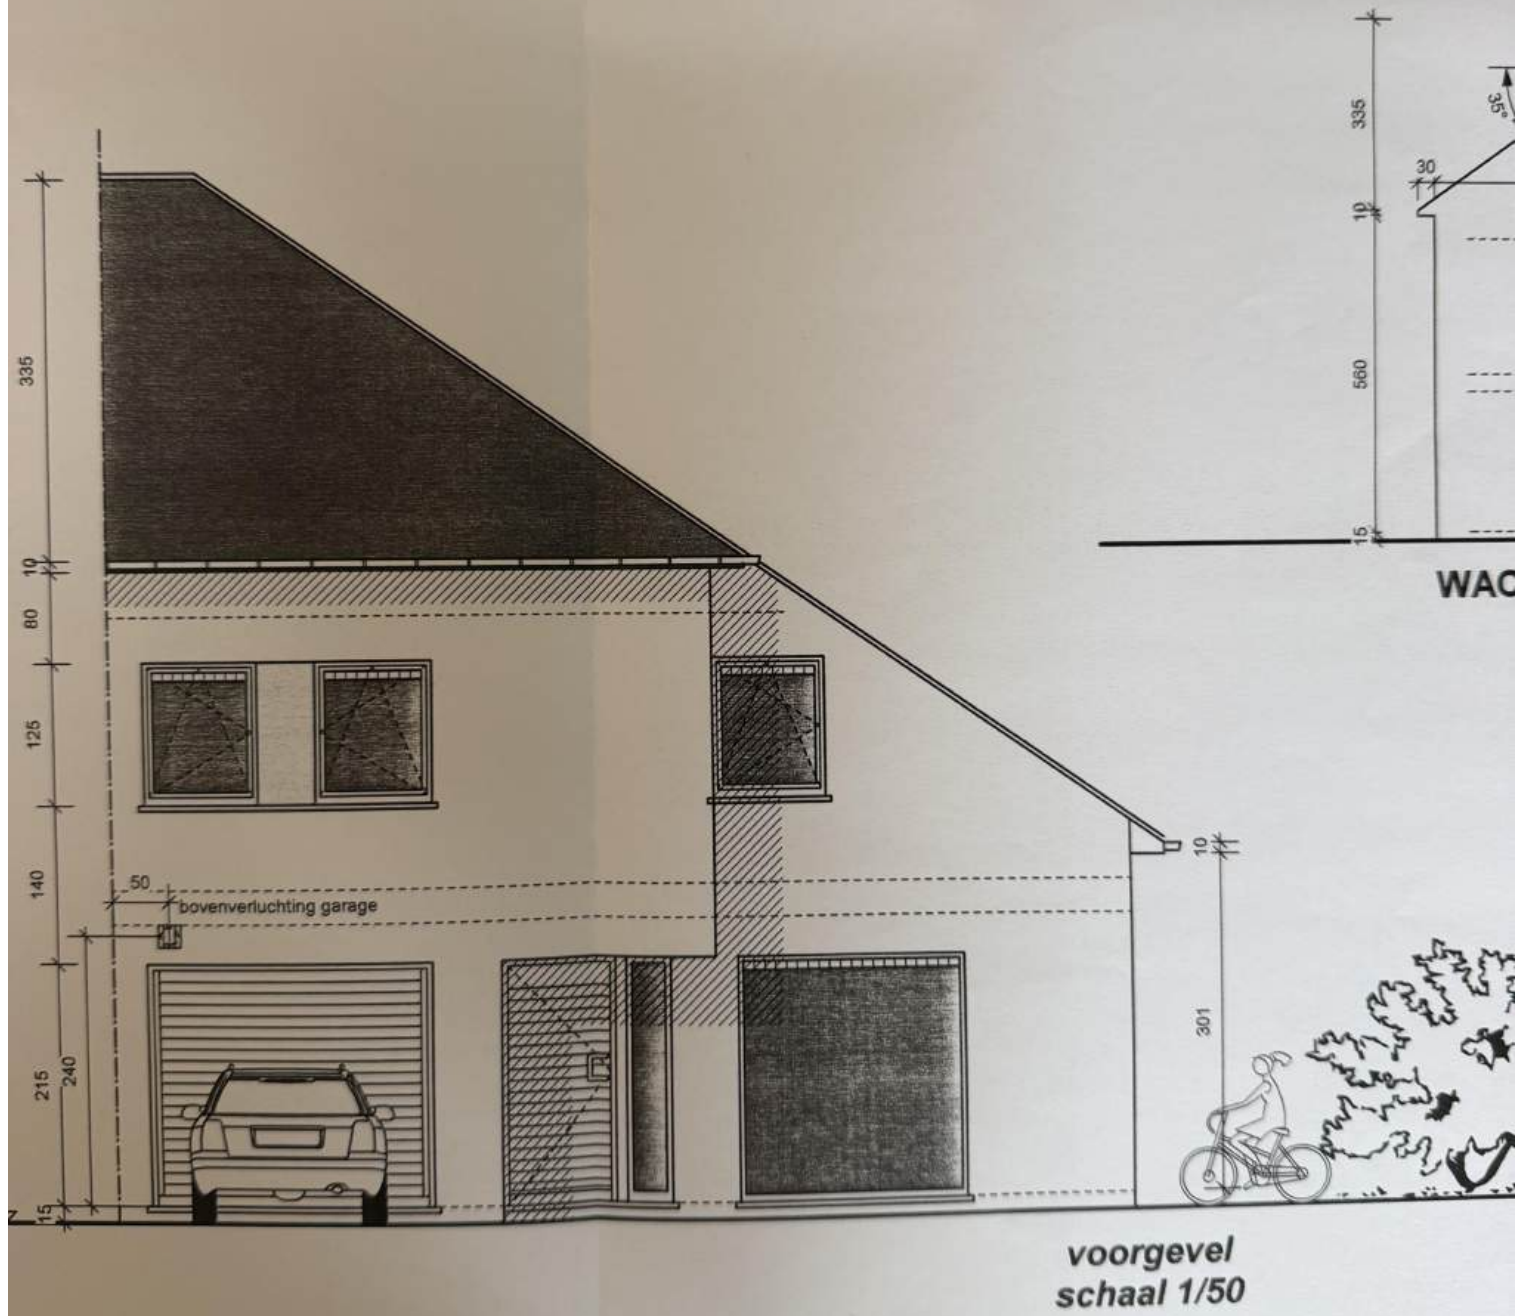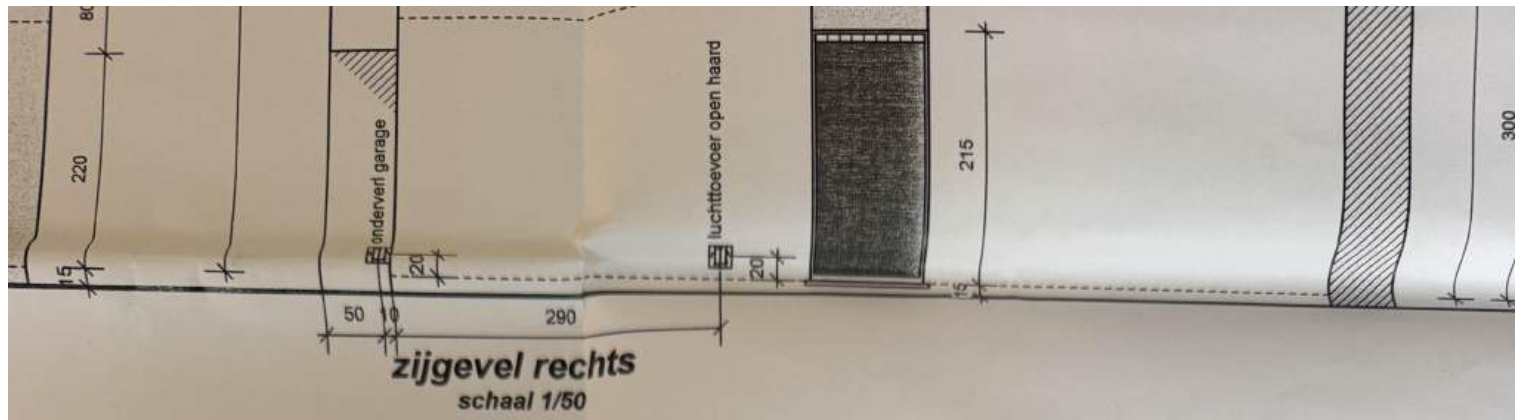


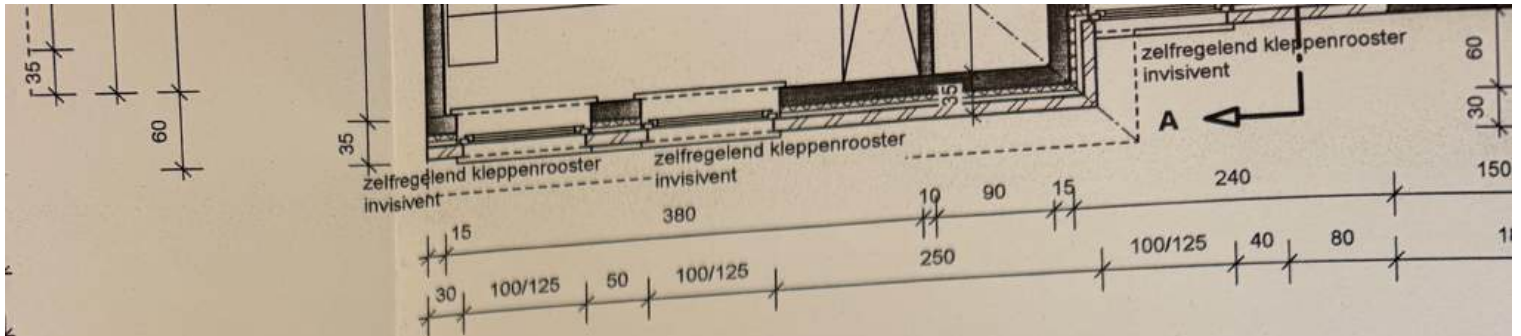



**verdieping**  
schaal 1/50

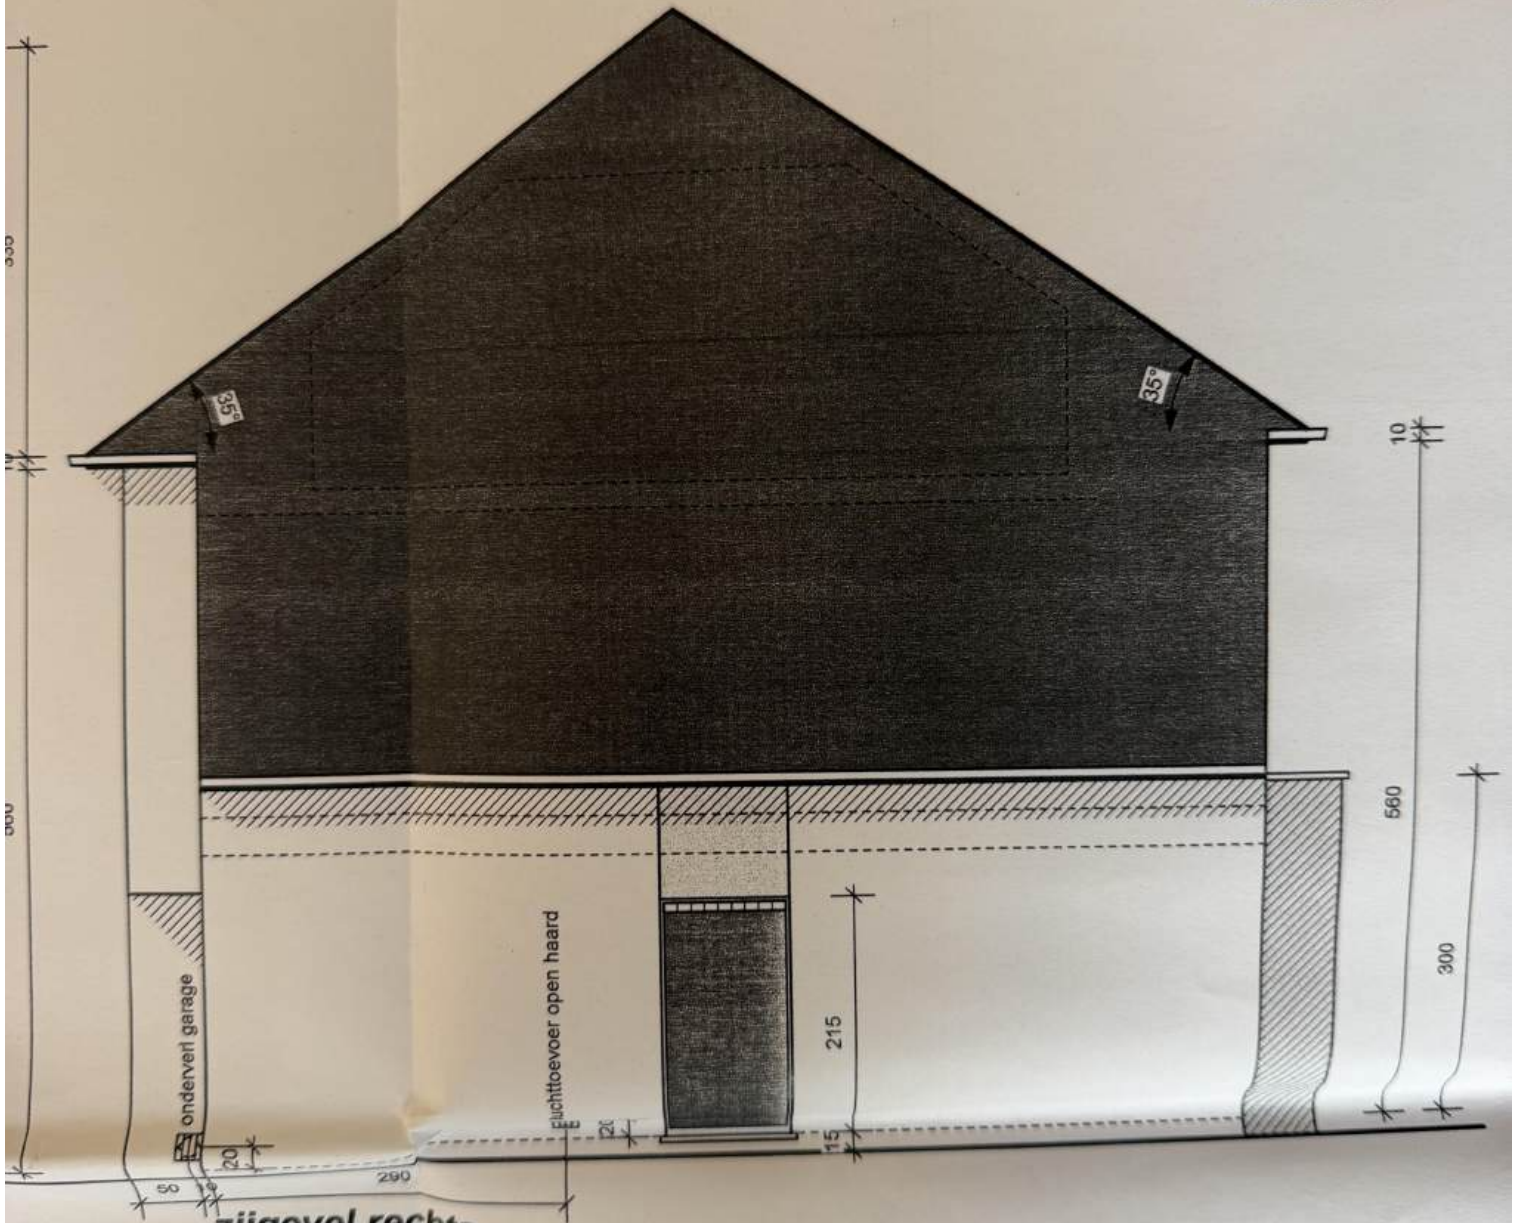


**zijgevel rechts**  
schaal 1/50

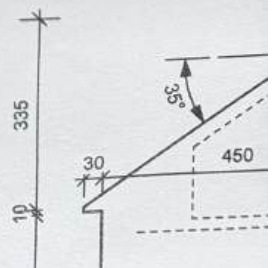

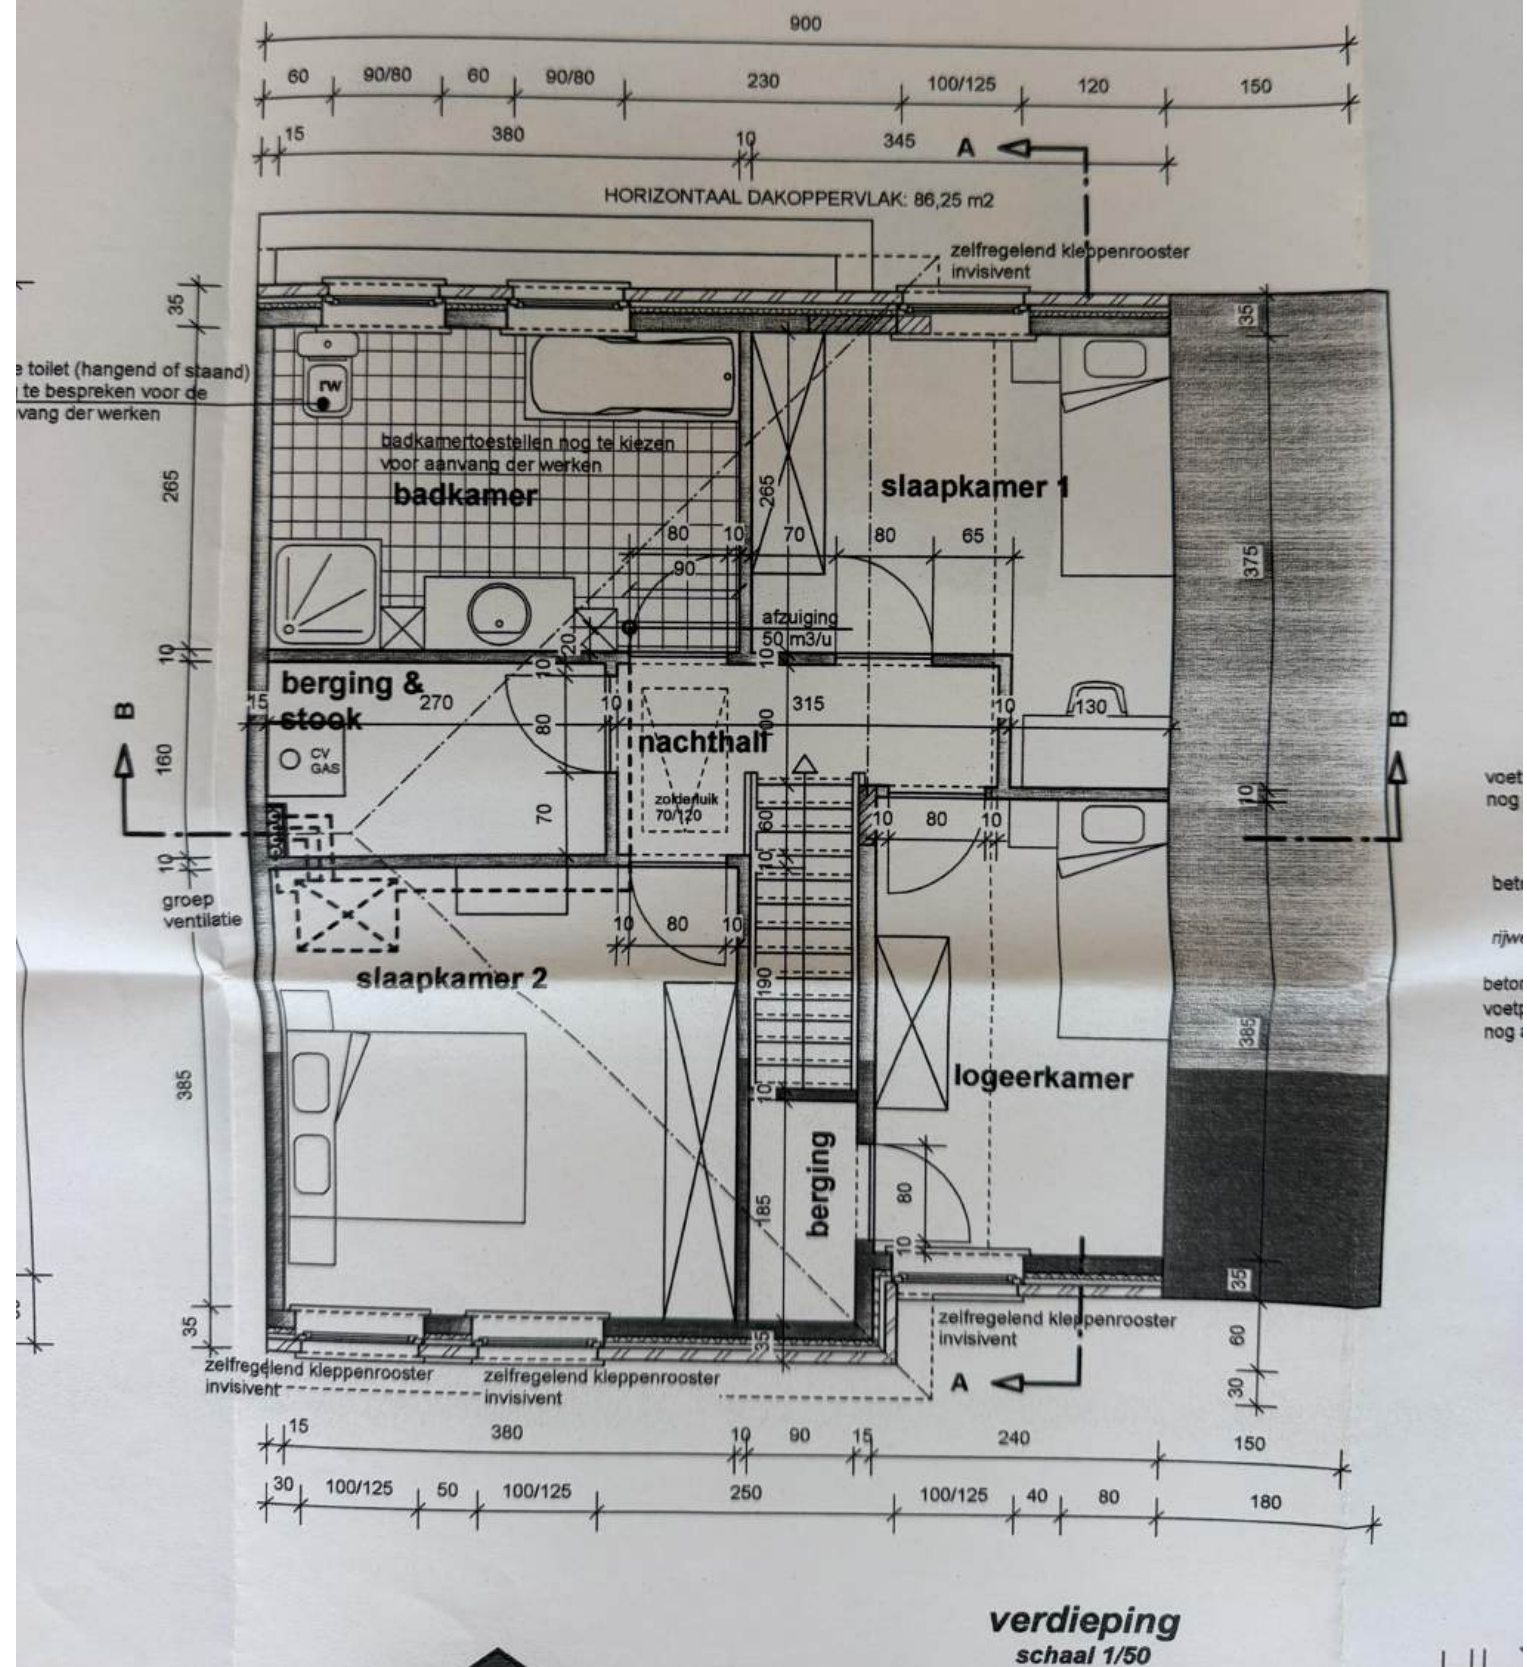



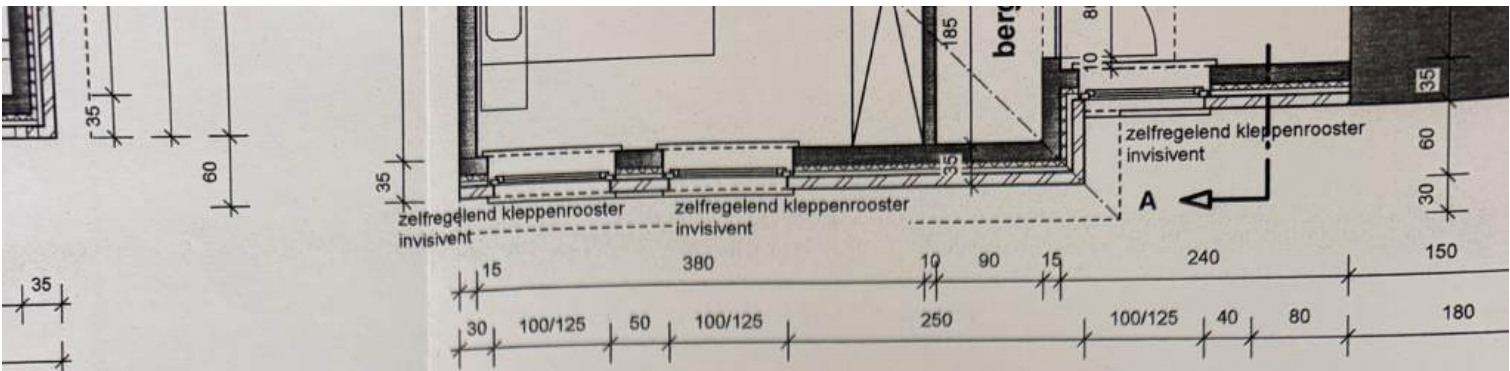


**verdieping**  
schaal 1/50

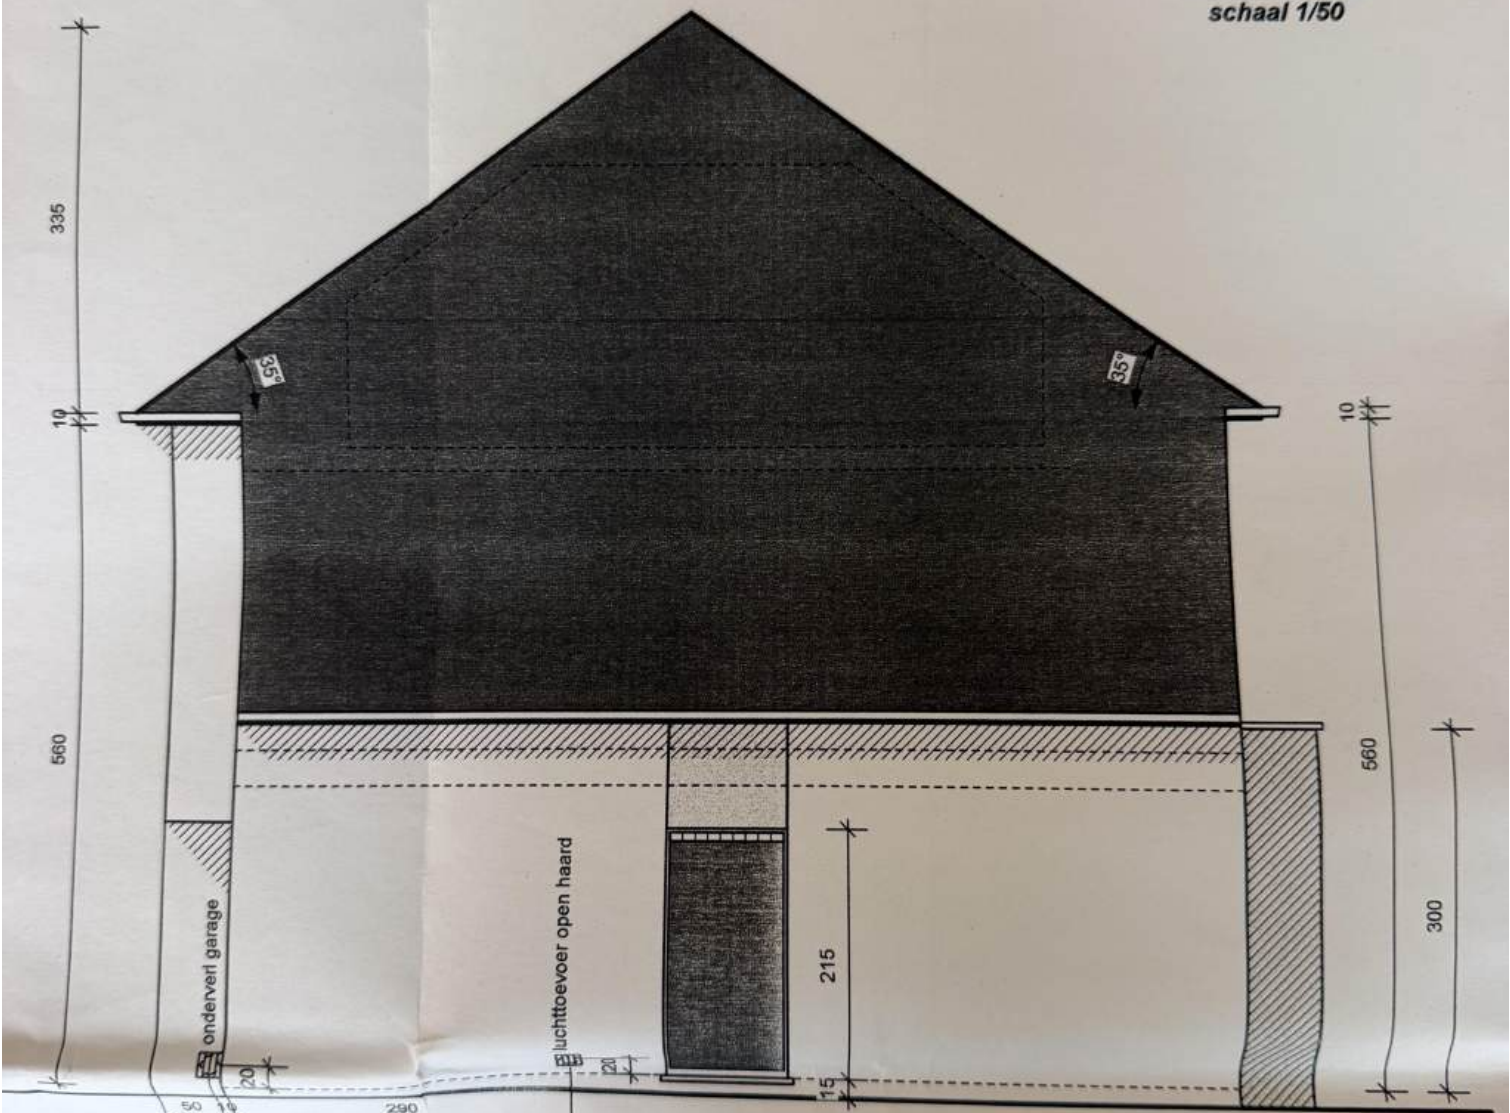

**zijgevel rechts**  
schaal 1/50

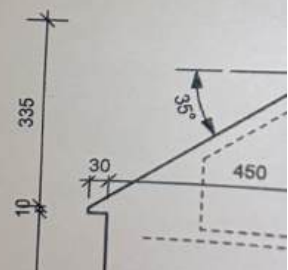

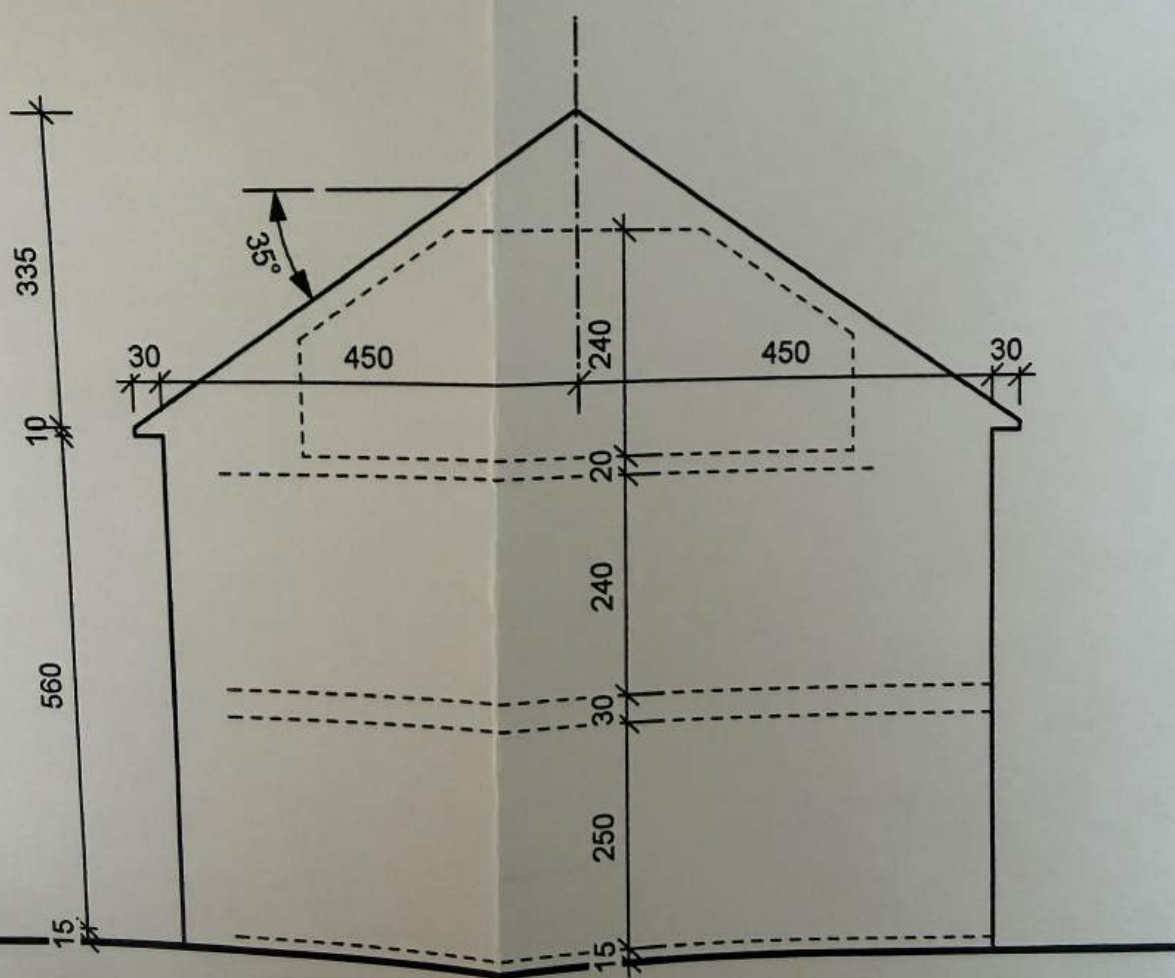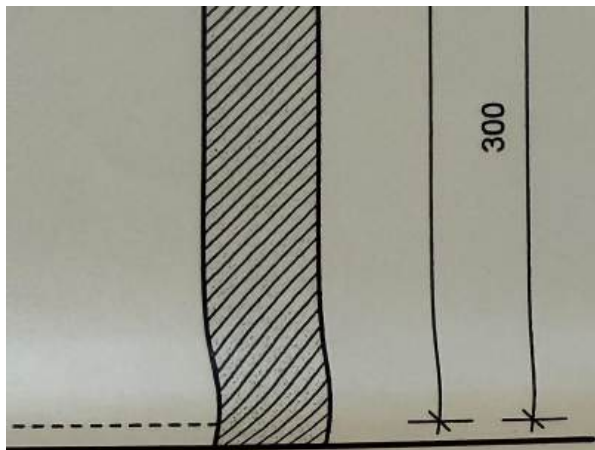


**WACHTGEVEL LINKS schaal 1/100**



# liggingsplan schaal 1/20.000



0.05

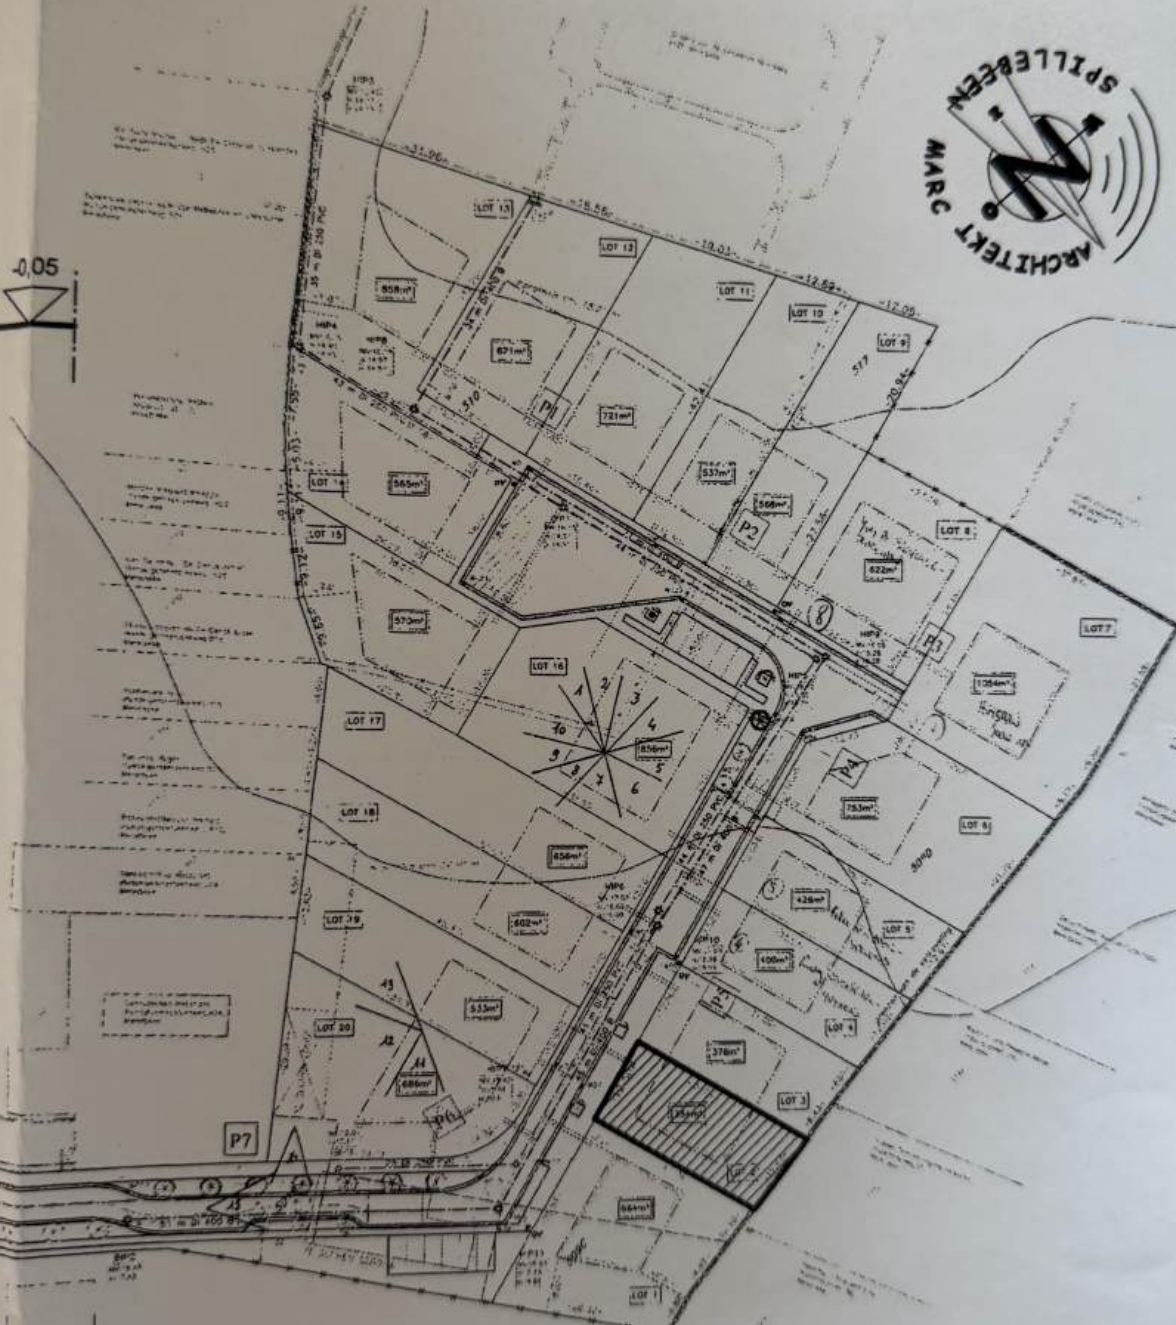

## omgevingsplan schaal 1/1000

MERELBEKE

gemeente

Mortier Van de Weghe  
tuin meegaande met woning  
Hazelaardreef 34  
Merelbeke

Lybeer Huybrecht  
tuin meegaande met woning  
Hazelaardreef 36  
Merelbeke

Vekeman Soetaert  
tuin meegaande met woning  
Hazelaardreef 38  
Merelbeke

terreinsnede

foto 6

foto 4

foto 5

lot 2  
2de afdeling sie B 509/B  
oppervlakte 354 m<sup>2</sup>

geen bekende erfdienstbaarheden  
vlak terrein zonder belangrijke  
nivoverschillen  
bestaande profiel te behouden

tuin

Terras: 33,87 m<sup>2</sup>

vloerpas woning:  
+ 40 cm tov A=0.00

Oprit in waterdoorlatend  
materiaal: 26,10 m<sup>2</sup>

lot 3 van dezelfde verkaveling  
onbebouwd

rooilijn

lot 1 van dezelfde verkaveling  
onbebouwd

voetpad en openbaar groen  
nog aan te leggen

betonnen boordsteen en goot

rijweg in asfalt

betonnen boordsteen en goot

voetpad  
nog aan te leggen

lot 18 van dezelfde verkaveling  
onbebouwd

lot 19 van dezelfde verkaveling  
onbebouwd

lot 20 van dezelfde verkaveling  
onbebouwd

foto 2

foto 3

foto 1

inplanting  
schaal 1/200

NIEUWE STRAAT  
GEMEENTEWEG

nutsleidingen voorzien in de voetpadstrook

geen aanplantingen  
op openbaar domein  
geen bovengrondse infra



