


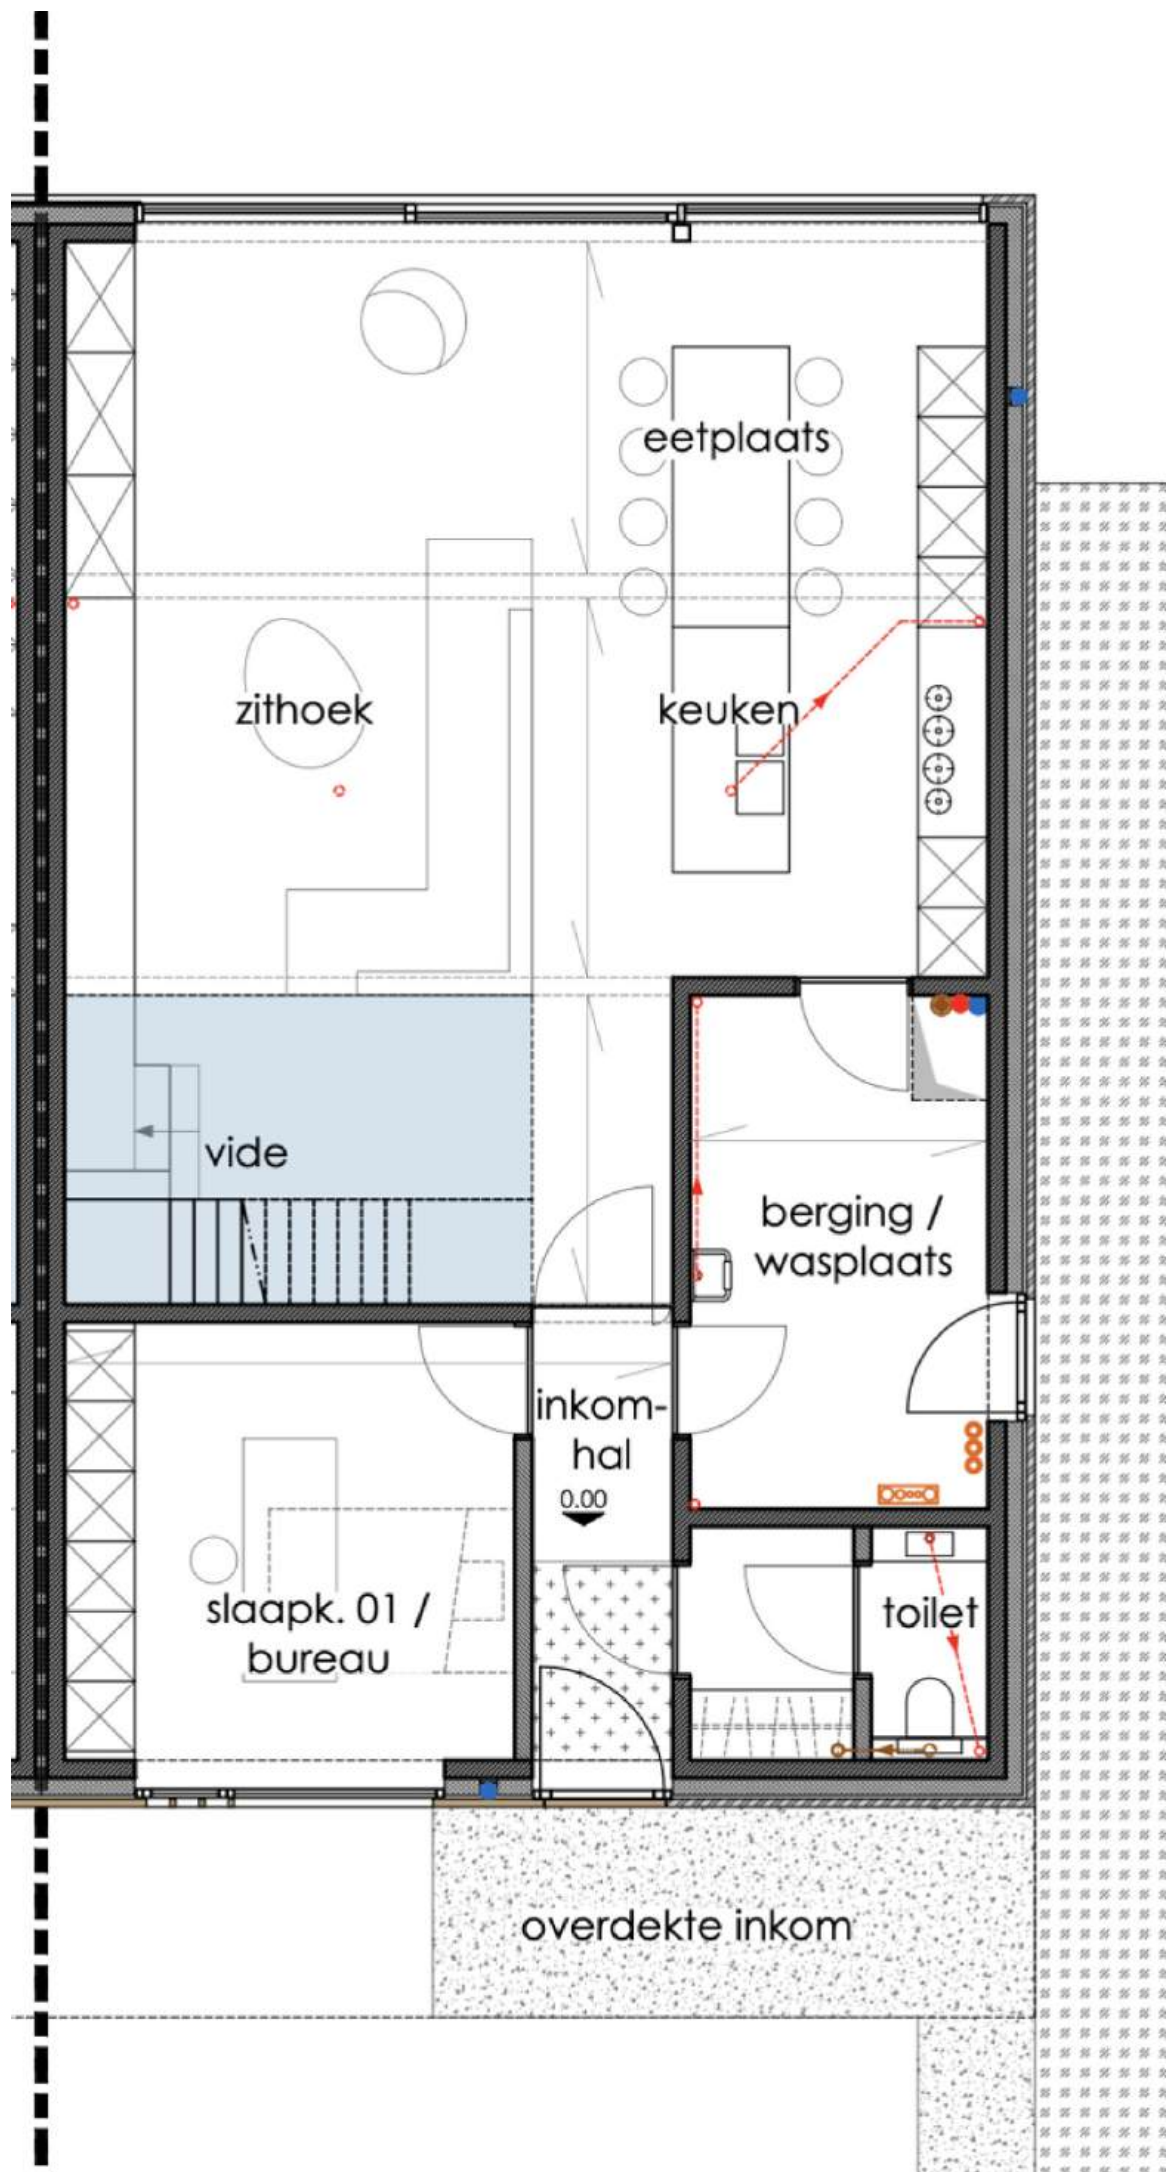






ACHTERGEVEL (identiek voor alle woonblokken mits verschillende tint gevelsteen)
Nieuwe toestand

0 1 5m
 schaal 1/50

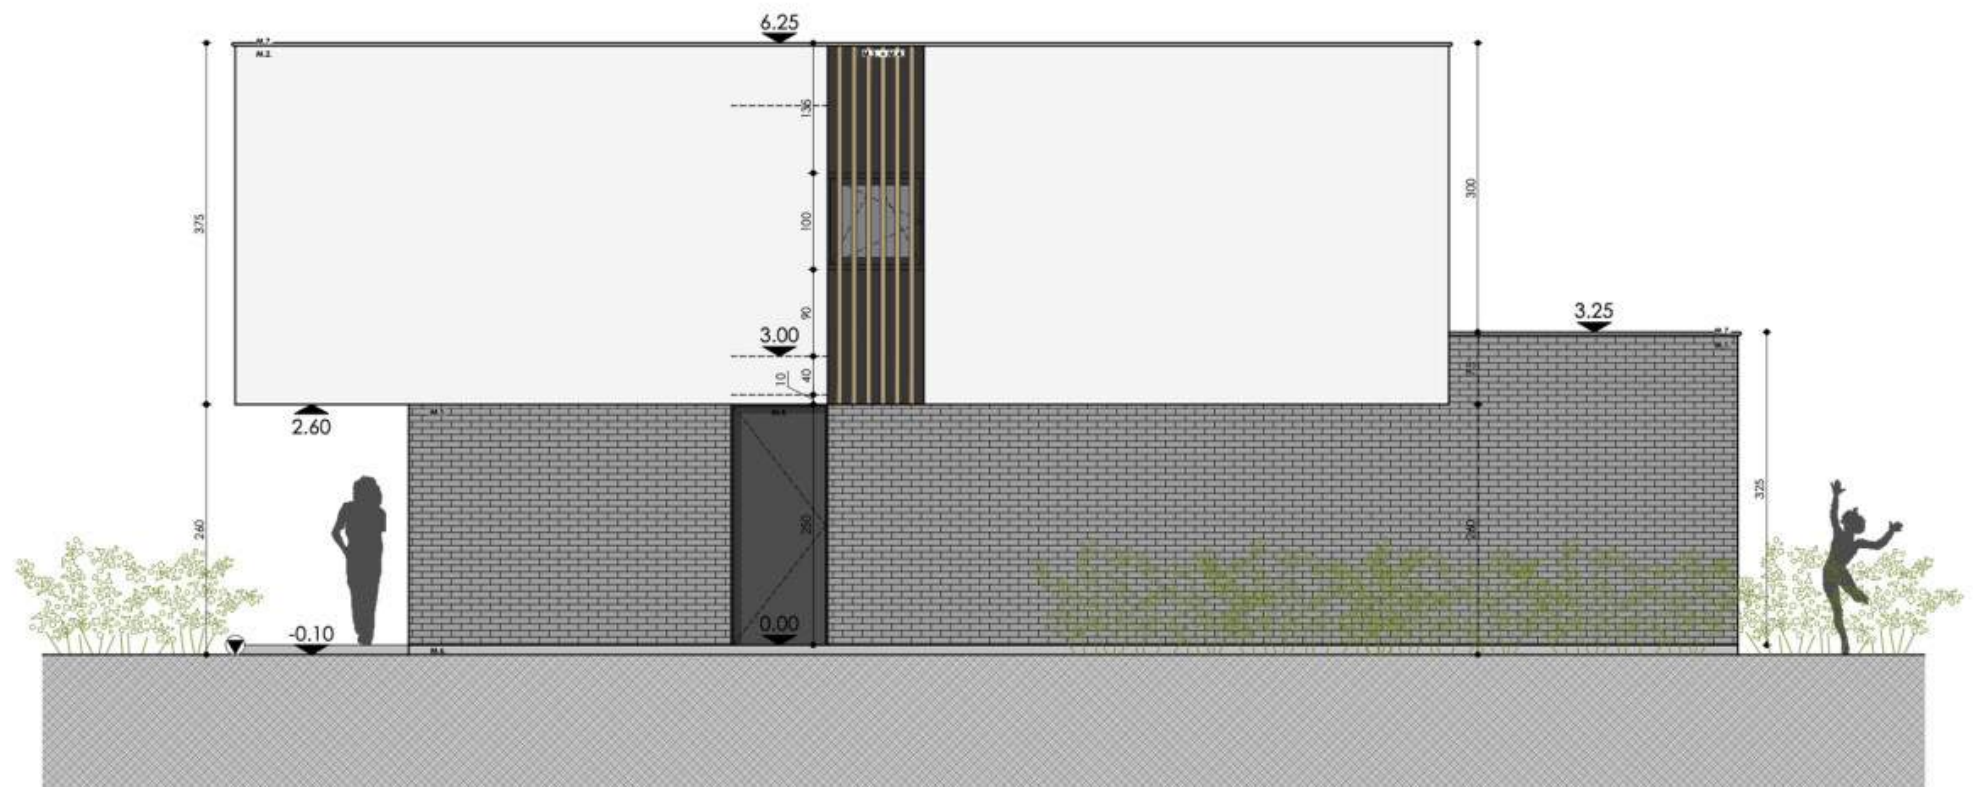

ZIJGEVEL RECHTS (identiek voor alle woonblokken mits verschillende flint gevelsteen)
Nieuwe toestand





VOORGEVEL (identiek voor alle woonblokken mits verschillende tint gevelsteen)

Nieuwe toestand

0 1 5m
schaal 1/50

