

Gemeente ZWALM

7^e Afdeling, Sectie A

percelen 439y3 & 439z3

AFBAKENINGSPLAN

Oppervlakte : 20a 03ca



LANDMETER THIELENS bv
RPR Gent 0644 839 865
Graaf Van Hoornestraat 30
9850 NEVELE – DEINZE
Tel.: +32 (0)473 39 42 21
info@thomasthielens.be
www.thomasthielens.be

Aldus gemeten en opgemaakt door ondergetekende landmeter-expert,
beëdigd voor de rechtbank van eerste aanleg te Kortrijk.

d.d. 7 juli 2026

Thomas Thielens - LAN121507
bestuurder LANDMETER THIELENS bv

plannummer : A3.N.2447.26

dossier : ZWHU290626

tekening : HUZW290626

Situatieschets

Schaal : 1/1.000



18° Verantwoording bestaande grenzen:
Grens 3-2-1-9-10-11-12-13 & 4-5-6-7-8-9 bepaald aan de hand van de toestand van het bezit cfr. Art.3.61 §2 B.W.; zijnde de op dit planblad met legende weergegeven overtuigende materiële elementen op het terrein.
Grens 4-5 bijkomend bepaald volgens de actuele weergave van het kadastraal percelenplan.
Grens 3-4-13 bepaald aan de hand van de breedte van buurtweg nr.8 volgens de Atlas der Buurtwegen.
De auteur exonereert zich voor de mogelijke gebeurlijkheden ten gevolge van de hem onbekende titels.


Legende

- eigendomsgrens
- afsluiting
- afsluiting
- kadastrale grens
- gebouw
- gebouw kadastraal
- muur
- bijgebouw/afdak
- haag
- cultuurgrens

DEELOPPERVLAKTES

LOT A : 11a 52ca
deel perceel 439y3

LOT B : 08a 51ca
perceel 439z3
& deel perceel 439y3

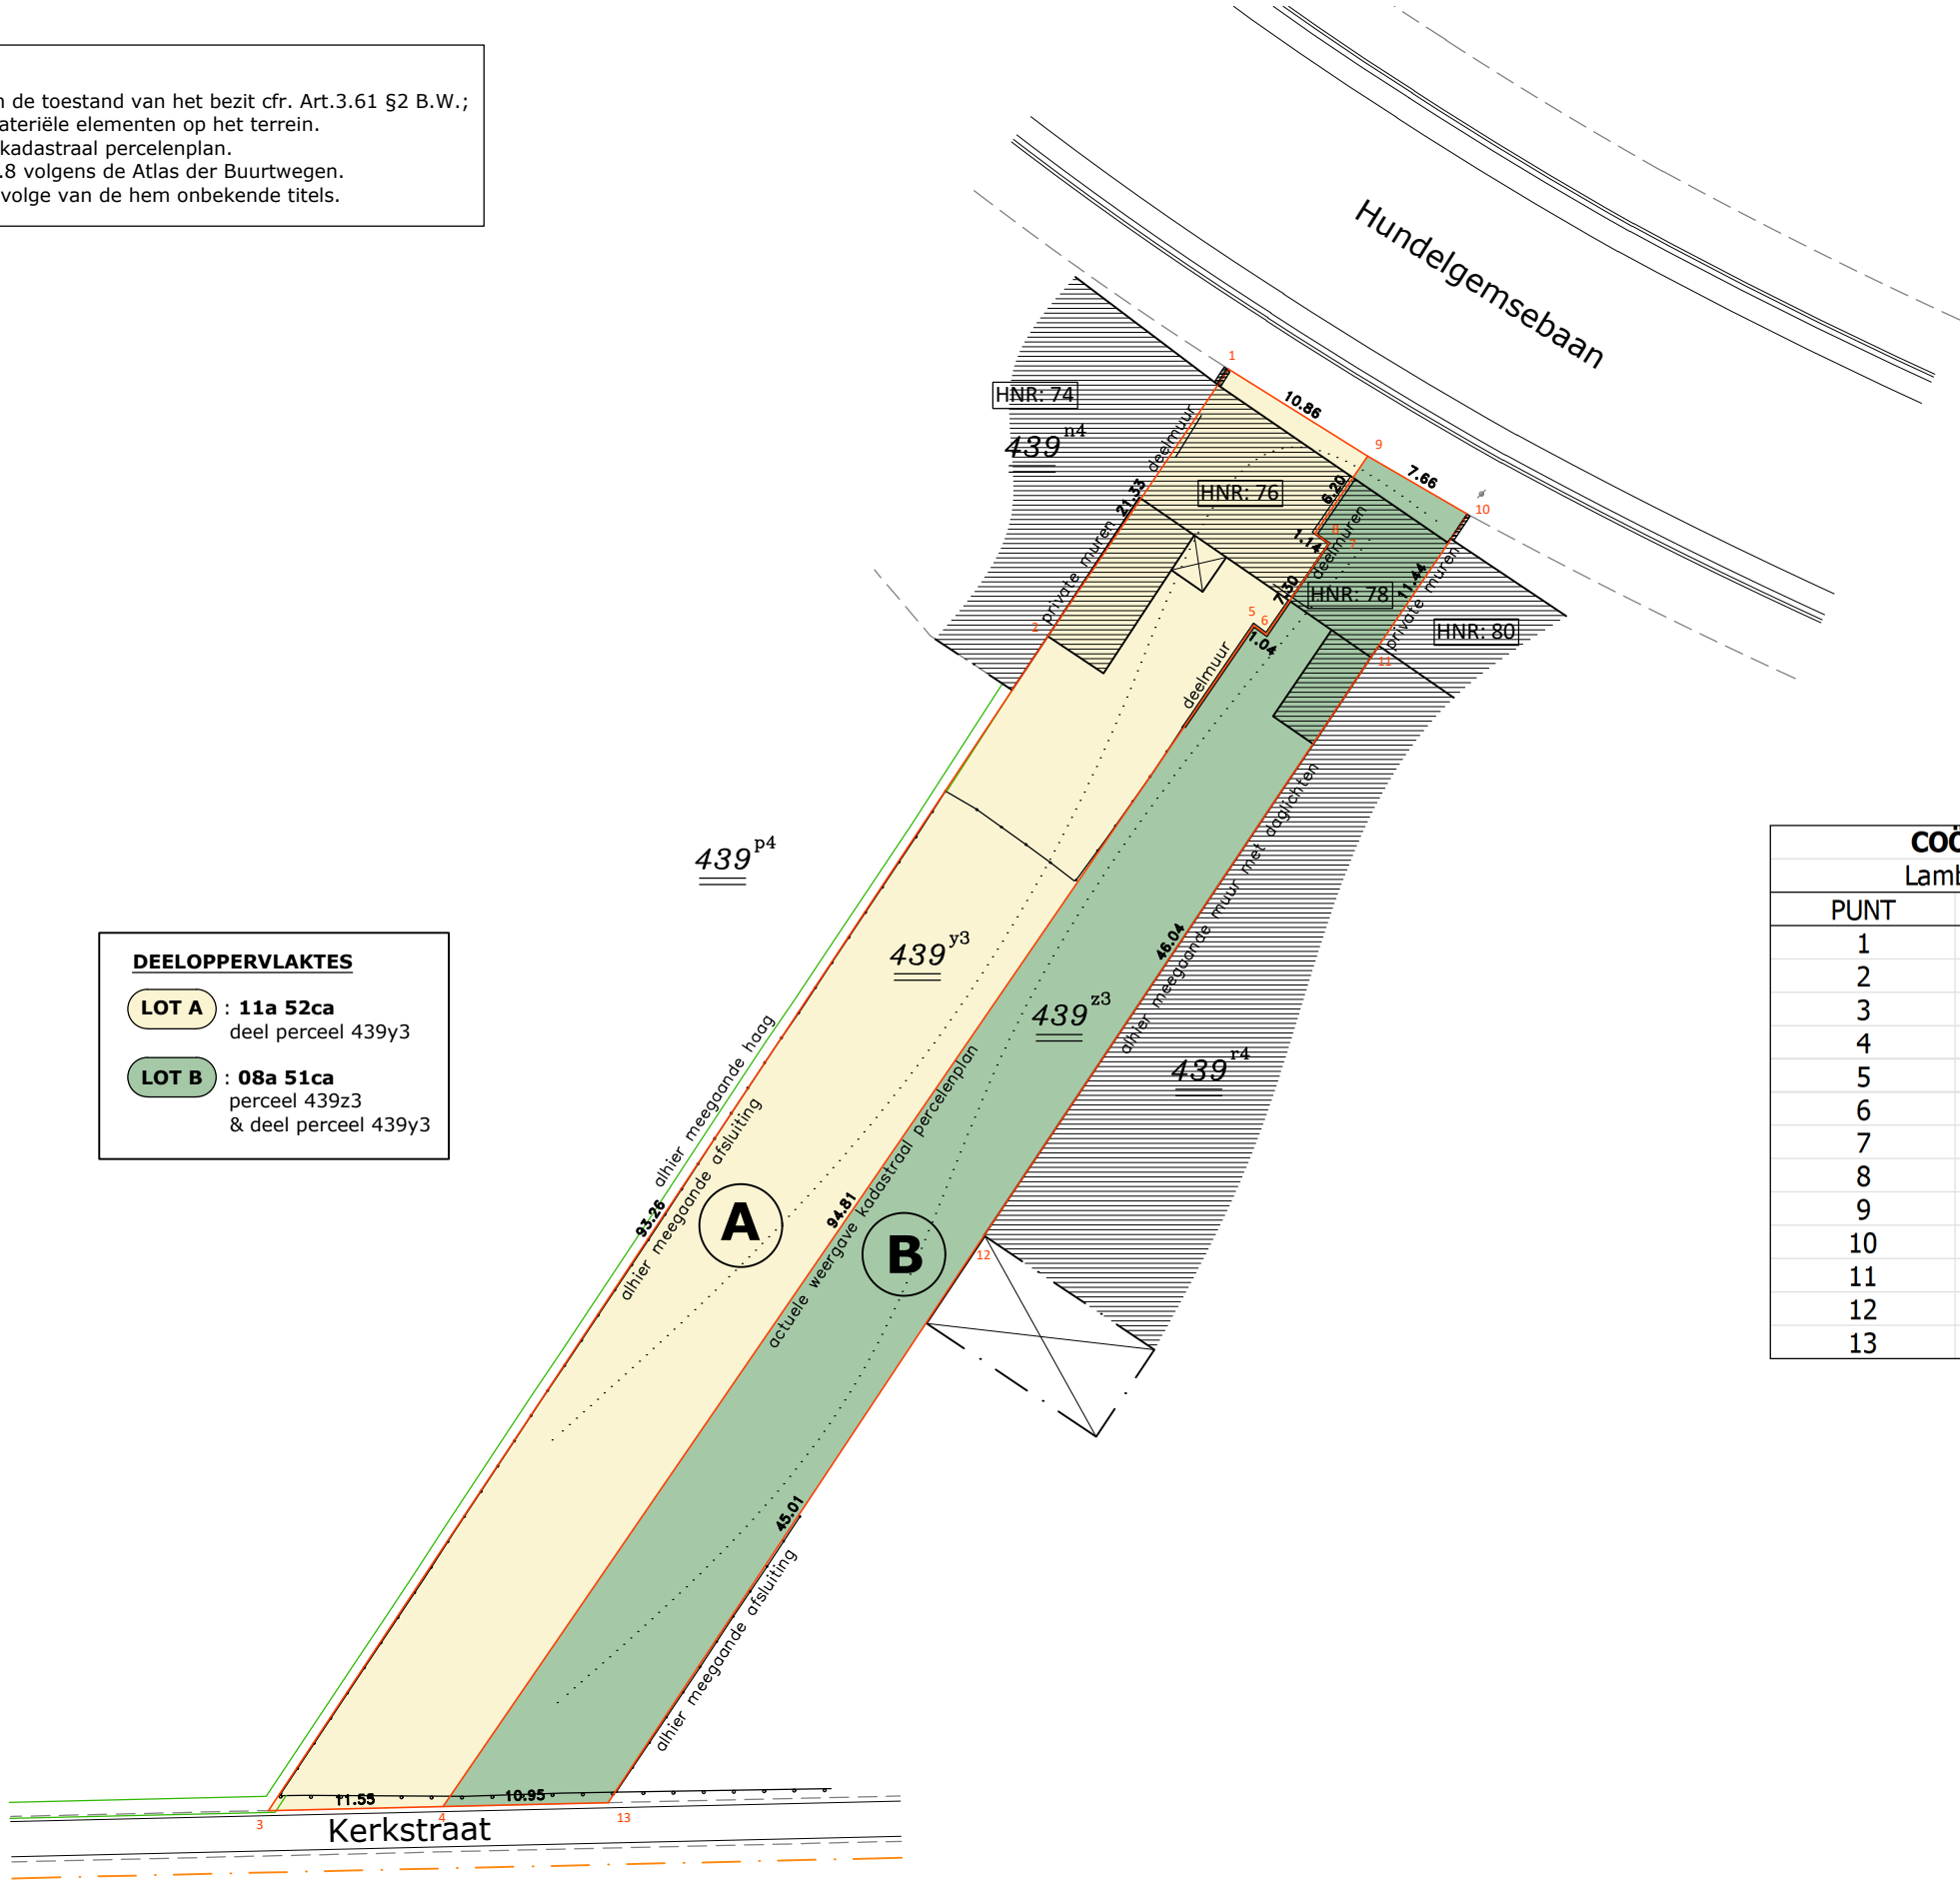

COÖRDINATENLIJST

Lambert '72 coördinaten

PUNT	X	Y
1	106404.021	175591.251
2	106392.057	175573.587
3	106340.481	175495.885
4	106352.023	175496.152
5	106405.685	175574.310
6	106406.528	175573.697
7	106410.656	175579.722
8	106409.736	175580.389
9	106413.236	175585.505
10	106419.859	175581.654
11	106413.447	175572.177
12	106387.829	175533.919
13	106362.966	175496.405

N.B. Alle hoekpunten zijn weergegeven in Lambert '72 coördinaten en hebben een hoogte volgens de tweede algemene waterpassing.
Ze worden bijgehouden op harde schijf,
en kunnen steeds ten kantore van de Landmeter-expert geraadpleegd worden.
Geen der grenspunten & grenslijnen is gematerialiseerd tenzij anders weergegeven.



Schaal : 1/500