


PROVINCIE	OOST-VLAANDEREN
STAD	GERAARDSBERGE (Moerbeke)
LIGGING	Brouwketelstraat 9500 Geraardsbergen Geraardsbergen 15de afdeling Moerbeke sectie B NR.: 537/C

Stedenbouwkundig attest Brouwketelstraat

AANVRAGER	IMWO-INVEST NV Kapelanielaan 9/A -9140 Temse 03 771 11 39 - info@imwo.be		
TER GOEDKEURING	GEZIEN EN GOEDGEKEURD : OP BEVEL DE ALGEMEEN DIRECTEUR DE BURGEMEESTER		
DATUM	SCHAAL	NR.	DOSSIER
15/12/2023			2023_0176
WIJZIGINGEN			
DATUM	INDEX	OMSCHRIJVING	

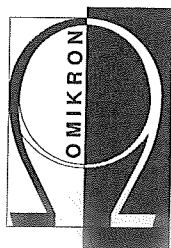

STUDIEBUREAU ■ ■ ■ O-MIKRON

B.V.B.A.
St. Amelbergalaan 41 A
9140 TEMSE

Tél n° 03/771.46.87
Fax n° 03/711.03.94

S.P.R.L.
rue de la Fabrique 14
4500 GIVES

Tél n° 085/23.50.35
Fax n° 085/23.50.35


GERAARDSBERGEN (Moerbeke)

Stedenbouwkundig attest Brouwketelstraat

Bestaande toestand



541A2

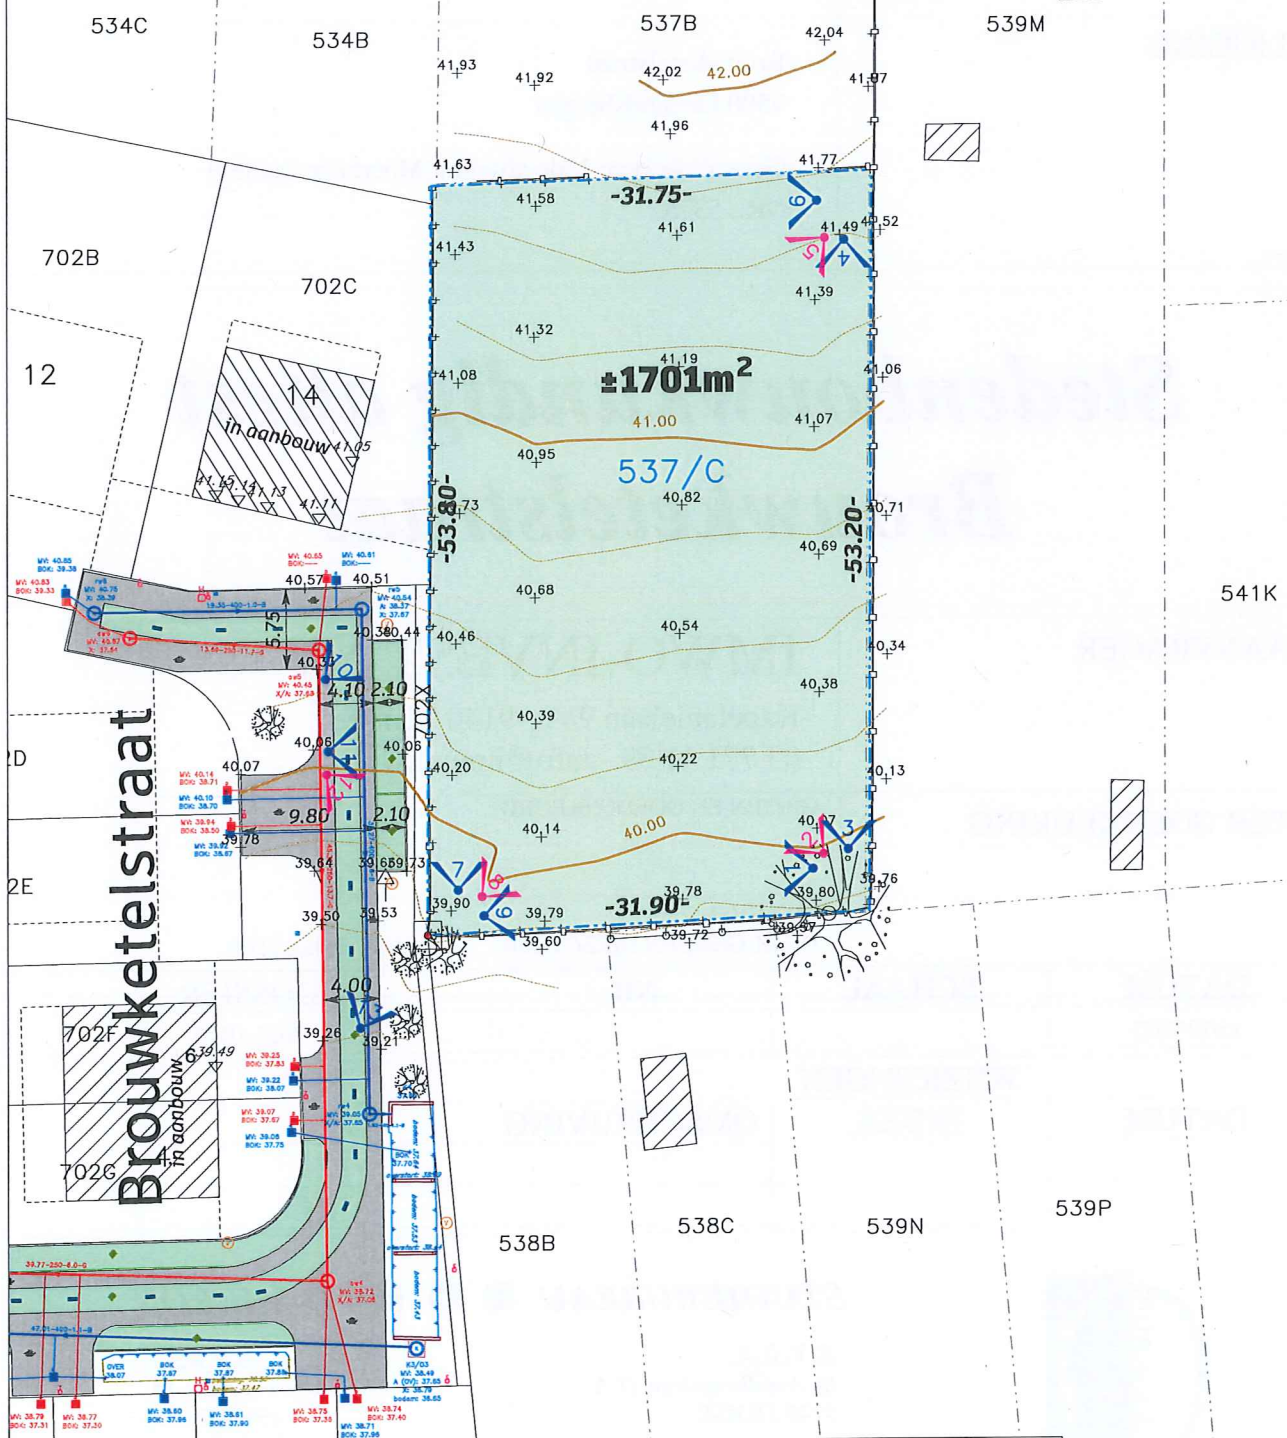

O-MIKRON S.P.R.L
 rue de la Fabrique 14
 4500 GIVES
 Tél n° 085/23.50.35 - Fax n° 085/23.50.35



O-MIKRON B.V.B.A.
 St. Amelbergalaan 41 A
 9140 TEMSE
 Tél n° 03/771.46.87 - Fax n° 03/711.03.94

SCHAAL : 1/500
 DOSSIER : 2023_0176
 DATUM : 01/12/2023

GERAARDSBERGEN (Moerbeke)

Stedenbouwkundig attest Brouwketelstraat

Stedenbouwkundig attest



O-MIKRON S.P.R.L

rue de la Fabrique 14
4500 GIVES

Tél n° 085/23.50.35 - Fax n° 085/23.50.35



O-MIKRON B.V.B.A.

St. Amelbergalaan 41 A
9140 TEMSE

Tél n° 03/771.46.87 - Fax n° 03/711.03.94

SCHAAL : 1/500




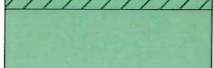
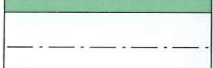

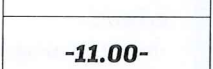
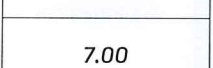
DOSSIER : 2023_0176

DATUM : 01/12/2023

GERAARDSBERGEN (Moerbeke)

Stedenbouwkundig attest Brouwketelstraat

Legende

	Zone voor bebouwing hoofdgebouw
	Zone voor voortuin
	Zone voor zijtuin
	Zone voor tuin
	Voorbouwlijn
	Grens zones
	Perceelsafmeting tot 0.05m nauwkeurig
	Afmeting zone tot 0.05m nauwkeurig

O-MIKRON S.P.R.L

rue de la Fabrique 14
4500 GIVES

Tél n° 085/23.50.35 - Fax n° 085/23.50.35



O-MIKRON B.V.B.A.

St. Amelbergalaan 41 A
9140 TEMSE

Tél n° 03/771.46.87 - Fax n° 03/711.03.94

DOSSIER : 2022_0176

DATUM : 15/12/2023

GERAARDSBERGEN (Moerbeke)
Stedenbouwkundig attest Brouwketelstraat
Foto's



Foto 1

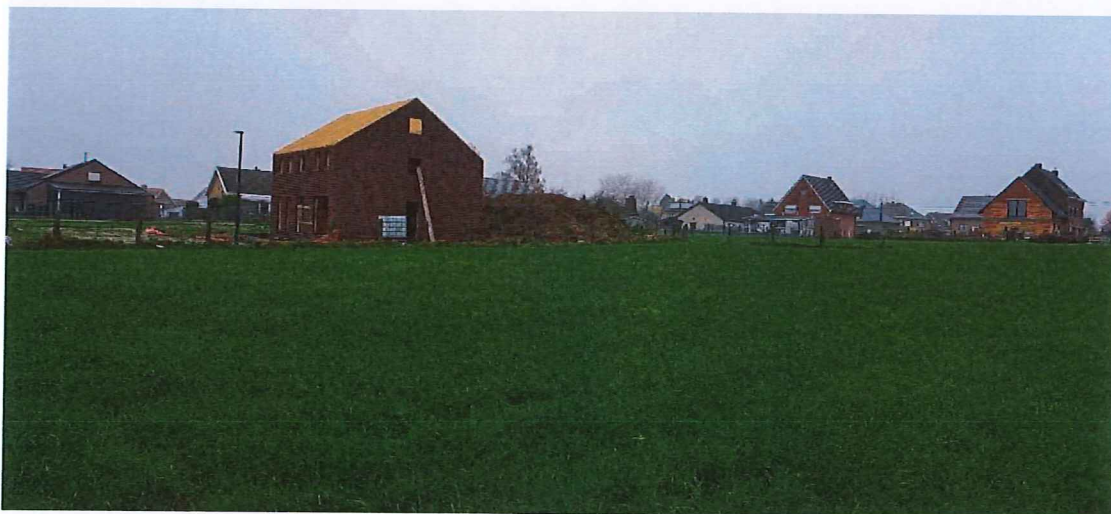


Foto 2



Foto 2



Foto 4



Foto 5



Foto 6



Foto 7



Foto 8



Foto 9



Foto 10



Foto 11



Foto 12



Foto 13

