


VERDIEPINGSPLAN

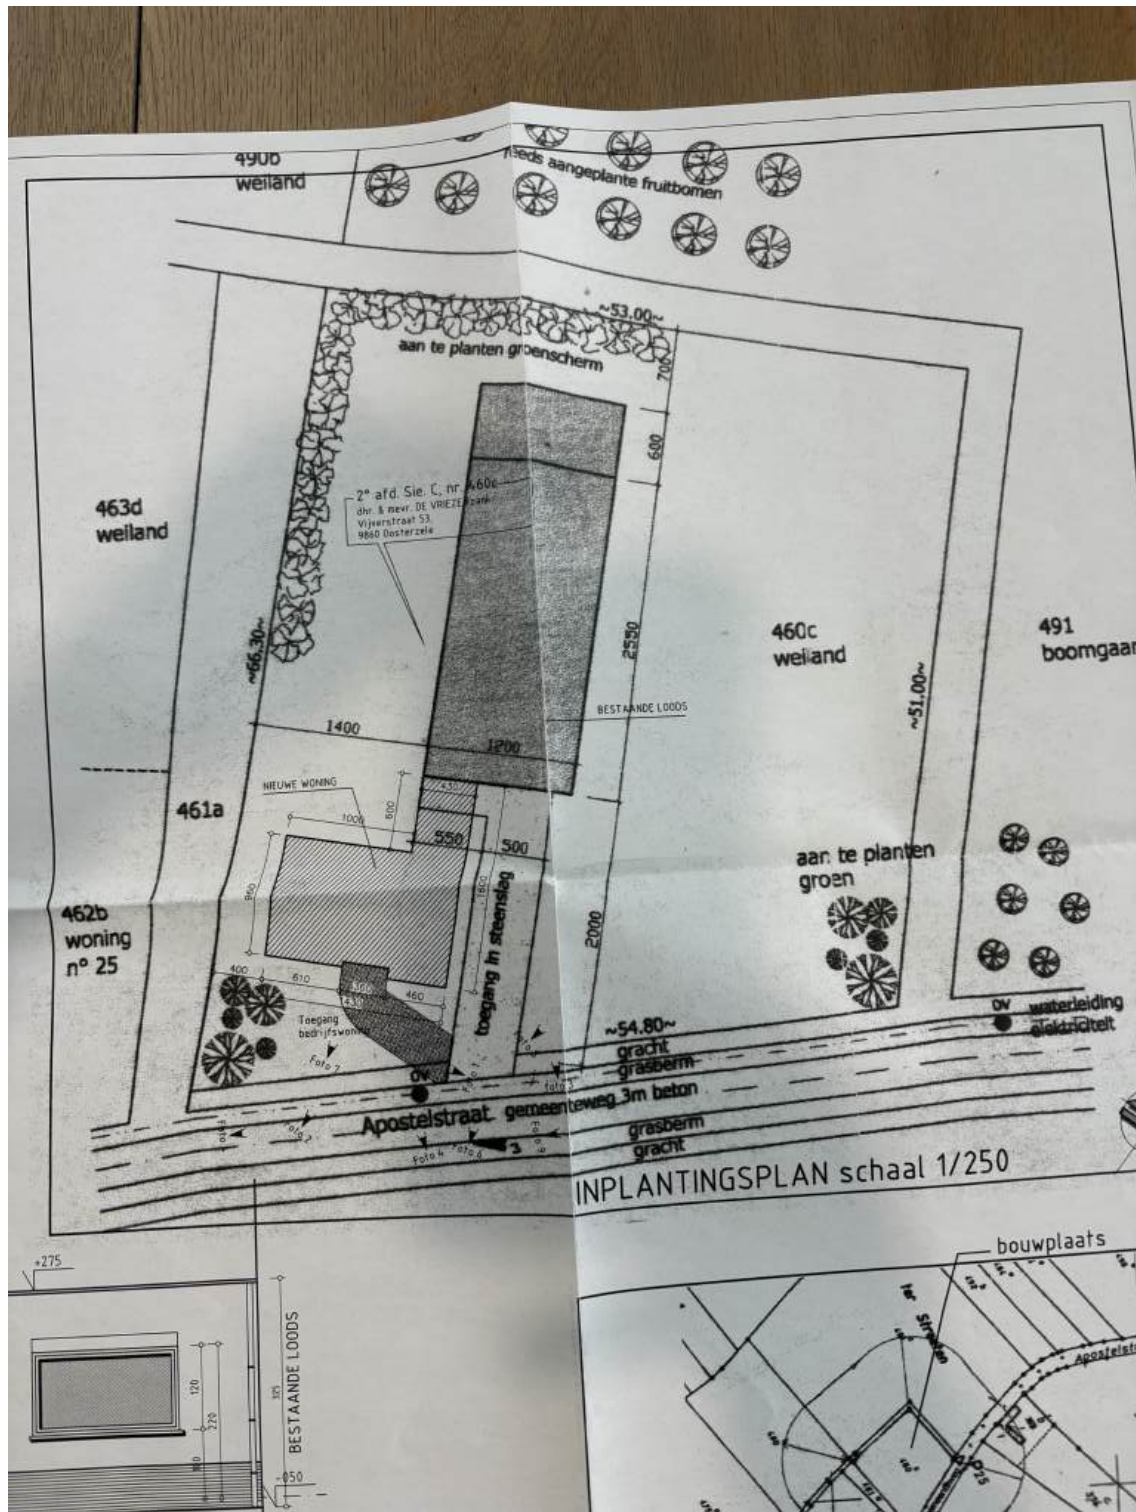

490b
weiland

reeds aangeplante
fruitbomen

463d
weiland

2° afd. Sie. C, nr. 460e
dhr. J. mev. DE VRIEZE
Vijverstraat 53
9840 Oosterzele

460c
weiland

491
boomgaard

461a

462b
woning
n° 25

NIEUWE WONING

TOEGANG
IN
STEENSLAG

aan te planten
groen

OV waterleiding
elektriciteit

Apostelstraat gemeenteweg 3m beton

INPLANTINGSPLAN schaal 1/250

+275


BESTAANDE LOODS

bouwplaats

Apostelstraat



OMGEVING 1/2500

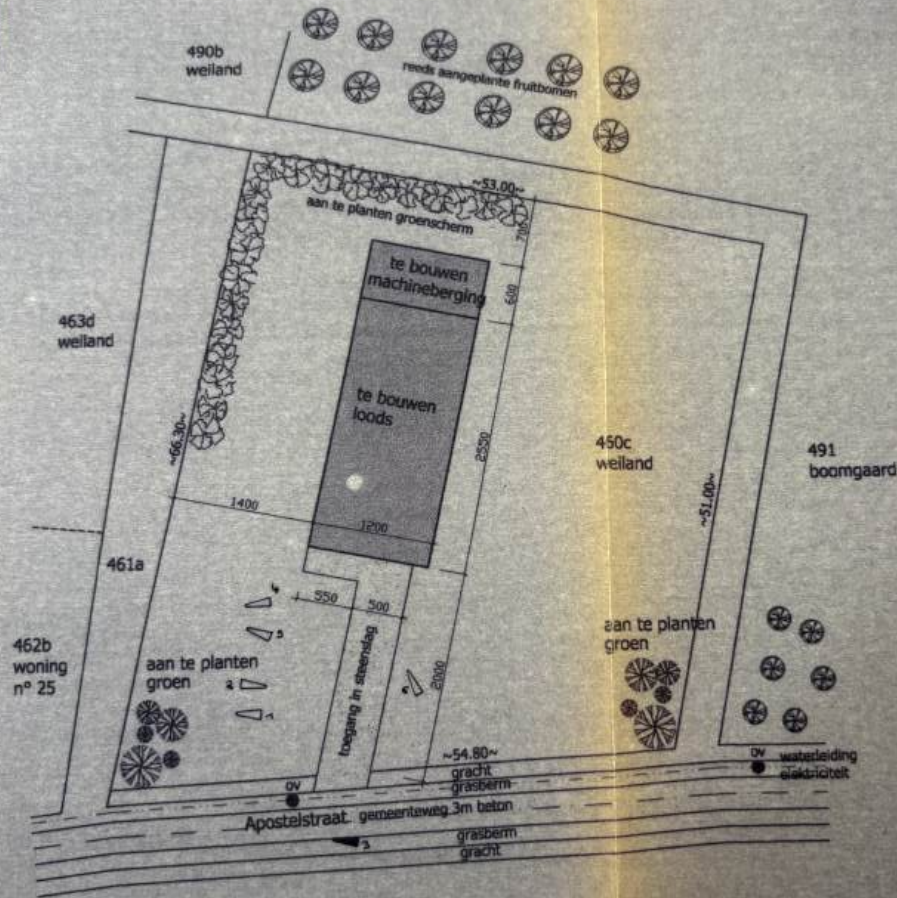


PERCEELSGRENS



INPLANTING 1/500

€
PRIJS
GESCHAT

Ver...
beslissin...
Werr...
opl...

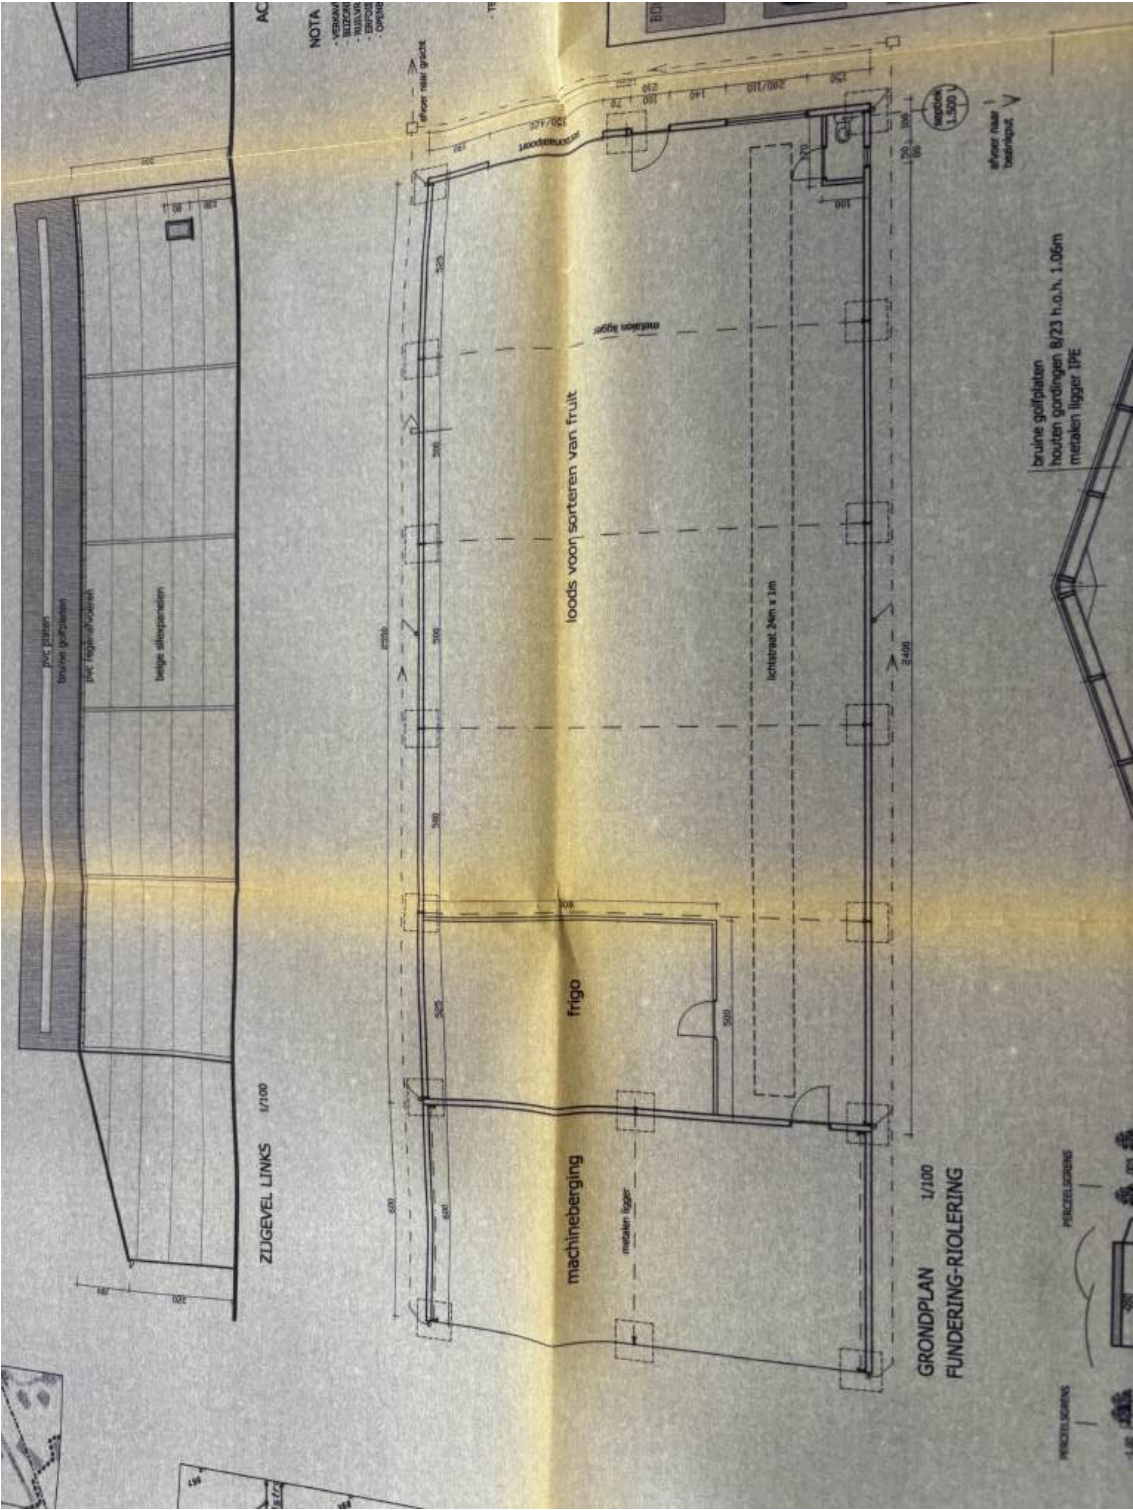

ZDGEVEL LINKS 1/100

GRONDPLAN 1/100
FUNDERING-RIOLERING

AC
NOTA
- VERHAAL
- BUDGET
- TIJDSPLAN
- OPMERKINGEN

bruine golfplaten
houten gordingen 8/23 h.o.h. 1.06m
metalen ligger IPE

PERCEELSGRENZ
PERCEELSGRENZ