



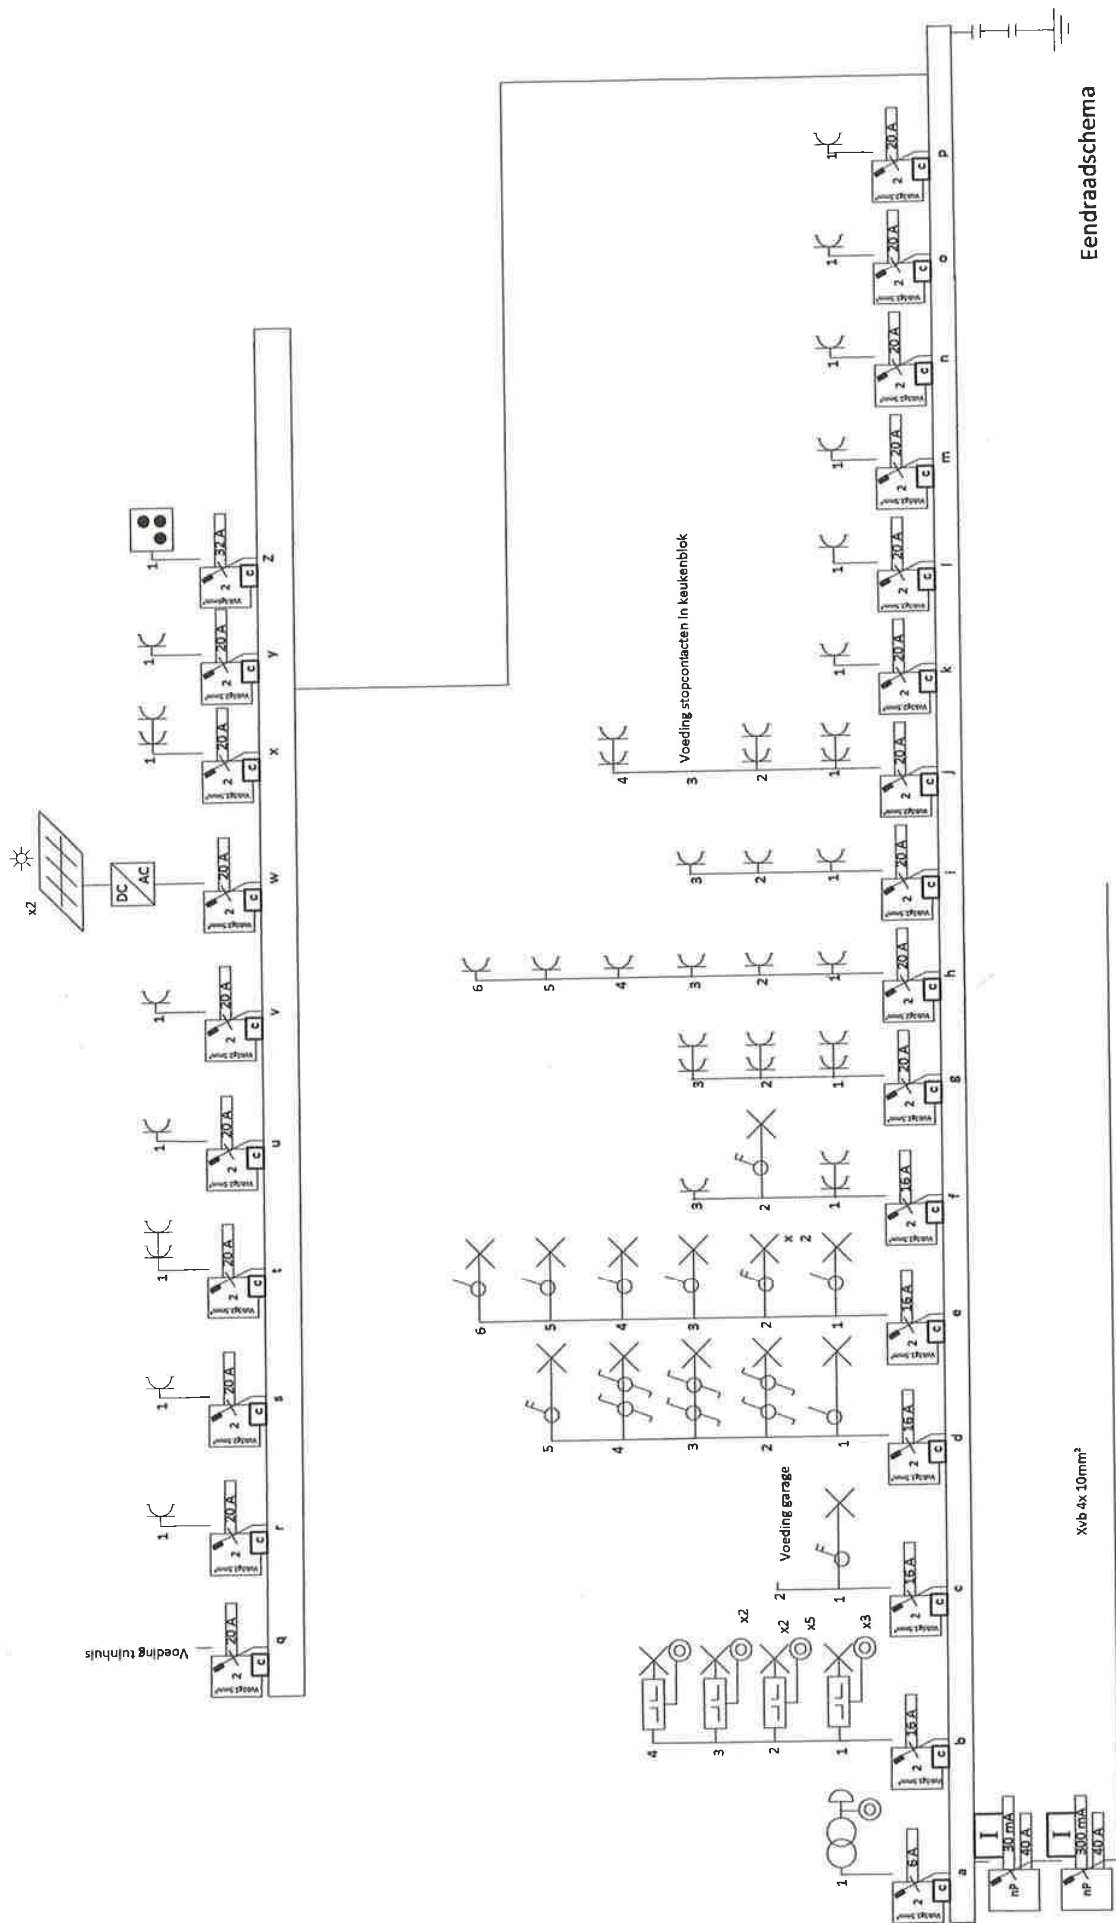

Eendraadschema

INSTALLATEUR	KEURING	WERF
Naam: Yves De Baere BTW: Be 0886.344.131 Datum: 5-9-22 Handtek:	Organis.:  Naam: Datum: Handtek.:	Naam: Coens & Partner bvba Straat: Zuidlaan 144 Gemeente: 9630 Zwalm Handtek.:

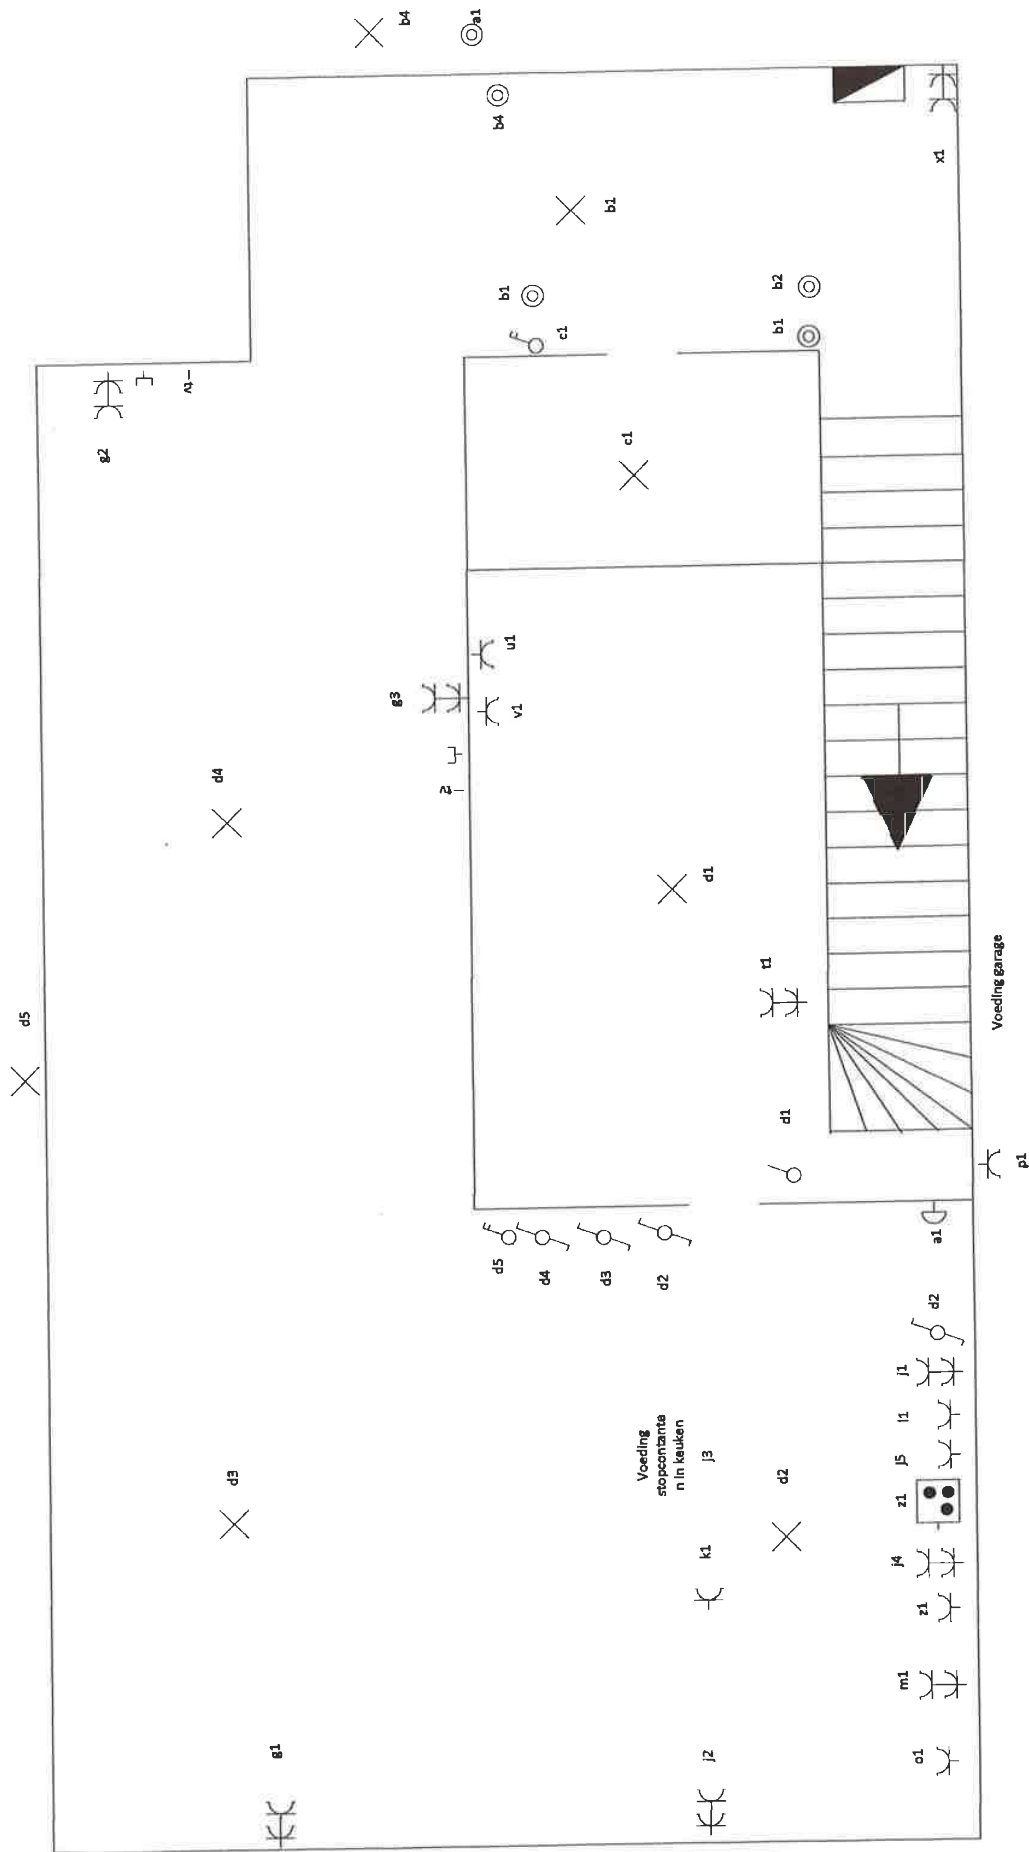


geelkloers

Situatieschema


INSTALLATEUR	KEURING	WERF
Naam: BTW: Datum: Handtek:	Organis.: Naam: Datum: Handtek:	Naam: Straat: Gemeente: Handtek.:

Coens & Partner bvba
Zuidlaan 144
9630 Zwalm

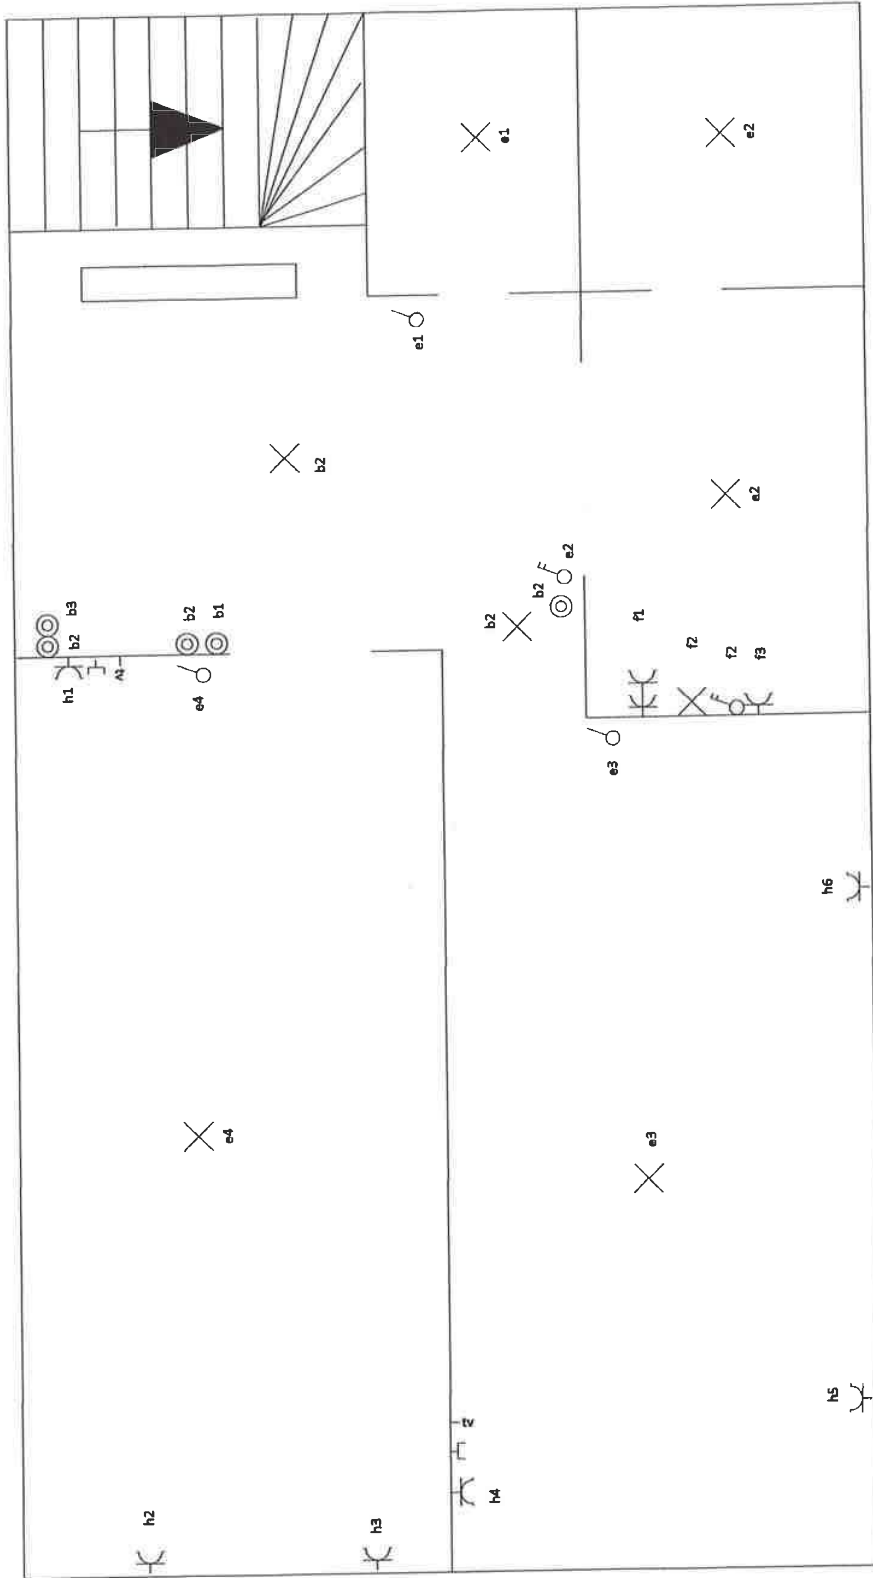

Situatieschema


INSTALLATEUR	KEURING	WERF
Naam: BTW: Datum: Handtek:	Organis.: Naam: Datum: Handtek:	Naam: Straat: Gemeente: Handtek.:
Yves De Baere Be 0886.344.131 5-9-22		Coens & Partner bvba Zuidlaan 144 9630 Zwalm

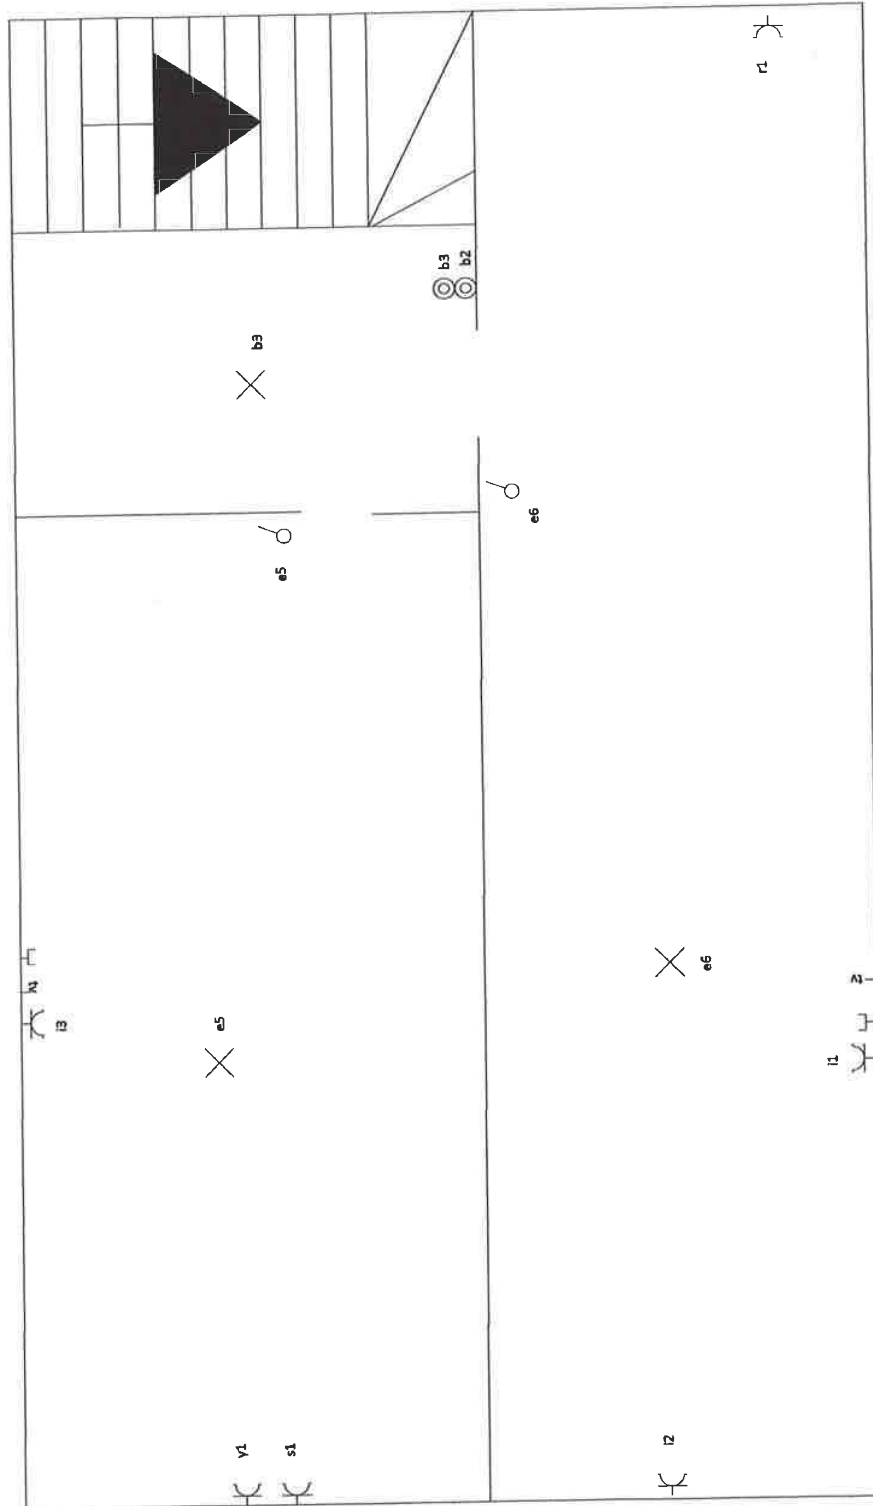

2 de verdieping

Situatieschema

INSTALLATEUR	KEURING	WERF
Naam: BTW: Datum: Handtek:	Organis.: Naam: Datum: Handtek.:	Naam: Straat: Gemeente: Handtek.:
Yves De Baere Bc 0886.344.131 5-9-22		Coens & Partner bvba Zuidlaan 144 9630 Zwalm

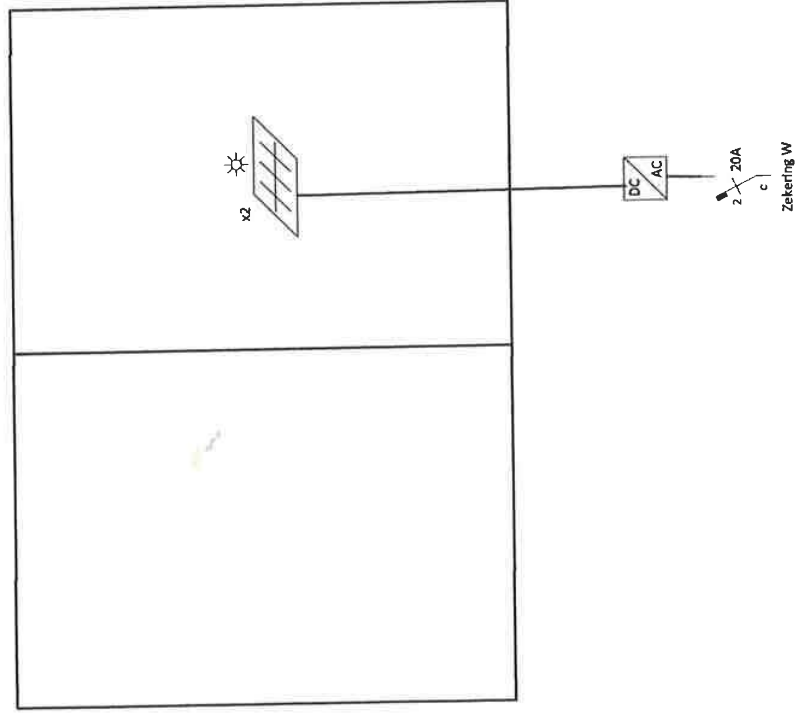

WERF

Coens & Partner bvba
Zuidlaan 144
9630 Zwalm
Naam.:
Straat:
Gemeente:
Handtek.:

KEURING

Organis.:
Naam:
Datum:
Handtek.:

INSTALLATEUR

Yves De Baere
Be 0886.344.131
05/09/22
Naam:
BTW:
Datum:
Handtek.: