ACEG vzw
Erkend keuringsorganisme

Ringlaan 39
1853 - Strombeek-Bever
tel. +32 2 880 88 90
info@aceg.be
www.aceg.be

BELAC 522-INSP
ISO/IEC 17020

Keuringsverslag van een elektrische laagspanning- en zeer lage spanningsinstallatie

CONFORM

Datum keuring: 18/05/2026

Inspecteur: Stephanie Sevens

Mentor:

Installateur: DREW

Klantreferentie: -

B.T.W. nr.:BE 0656 799 173

Merk en type meettoestel: Metrel ET61557

Serienummer: 19481275

Datum verslag: 18/05/2026

Plaats van het onderzoek

Straatnaam	
Huisnummer	
Busnummer	
Postcode	
Gemeente	
Land	België

Eigenaar

Naam	
Straatnaam	
Huisnummer	
Busnummer	
Postcode	
Gemeente	
Land	België

Installateur

Naam	DREW
BTW nr.	BE 0656 799 173
Telefoonnummer	0475/385703
E-mail	pedroderudder@outlook.com

Type : woning

Afbeelding schakel- en verdeelbord:

Aard onderzoek: Controlebezoek van een huishoudelijke installatie volgens (KB 08/09/2019) - AREI Boek 1- 6.5. en 4.2.4.3.

Netbeheerder: FLUVIUS | Spanning: 3N400V | Meter / bord verbinding: 16 mm² | Max beveiliging: 16 A

Aantal borden: 2 | Aantal kringen: 22

Aardelektrode: Verticaal of schuin in de grond gedreven staven, pennen of geleiders

Ri algemeen: 0,616 MΩ RE: 10,03 Ω

OK OK

DIFFERENTIEELSTROOMINRICHTING

IΔ (mA)	In (A)	In - andere (A)	I²t	Type	Beveiligde kringen	Test	x 2,5
300	40		22,5kA2s (3000A)	A	22	OK	OK
30	40		22,5kA2s (3000A)	A	16	OK	OK
30	40		22,5kA2s (3000A)	A	4	OK	OK

BESCHRIJVING INSTALLATIE

Aantal kringen	Curve	Bescherming IN (A)	(andere)	P	Sectie (mm²)
Zie schema	-	-		-	-

Visueel nazicht (algemeen)	OK	**Directe aanraking**	OK	**Indirecte aanraking**	OK
Aansluitingen	OK	**schema in bijlage door Aceg vzw**	NA		
Equipotentiale verbindingen	OK	**Doorsnede geleiders**	OK		
Continuiteit	OK	**Verlichting / toestellen**	OK		

OPMERKINGEN - INBREUKEN - NOTA'S

BESLUIT

☑ **De elektrische installatie voldoet aan de voorschriften van het KB 08/09/2019 - AREI Boek 1.** Het volgende controlebezoek is te voorzien voor 18/5/2051

☑ De nodige maatregelen werden genomen, zodat de ingangsklemmen van de automatische differentieelstroominrichting, geplaatst aan het begin van de installatie, ontoegankelijk zijn gemaakt door verzegeling.

☑ Het (de) eendraadsschema('s) en het (de) situatieplan(nen) werd(en) door het erkend organisme voor gezien getekend.

Deze pdf-versie van het keuringsverslag is de originele versie en mag worden verspreid..

Aantal bijlage(n):

VRIJGAVE VAN HET KEURINGSVERSLAG

Inspectietijd: van 08:22 tot 09:03

De inspecteur Stephanie Sevens

De werknemer,

Stephanie Sevens

Sevens

ACEG VZW - #158

Plichten van de eigenaar, beheerder, huurder voor de installatie onderworpen aan het AREI Boek 1 afdeling 9.1.2.
Het verslag dient te worden bewaard in het dossier van de elektrische installatie.

Elke wijziging dient te worden vermeld in het elektrisch dossier.
Elk ongeval overkomen van personen en te wijten, rechtsreeks of onrechtstreeks, aan de aanwezigheid van de elektrische installatie dient onmiddellijk meegedeeld te worden aan de algemene Directie Energie van de Federale Overheidsdienst Economie.

Kwaliteit

De reproductie van dit document is enkel toegelaten in zijn integrale vorm en enkel met het schriftelijk akkoord van het controleorganisme en de aanvrager.
De keuring beperkt zich tot de zichtbare en normaal toegankelijke delen van de installatie.

Voor vragen of algemene voorwaarden verwijzen wij graag naar www.aceg.be BE53 0689 0209 2953 | BTW BE0839.866.481

Stappenplan voor een installatie die conform is:			
Stap 1	**Stap 2**	**Stap 3**	**Stap 4**
Lees dit proces-verbaal zorgvuldig en besteed aandacht aan de eventuele nota's	Als u grote wijzigingen of uitbreidingen aan de installatie aanbrengt, moet u deze laten controleren.	De volgende periodieke keuring is voorzien voor 18/5/2051	ACEG staat tot uw dienst voor alle noodzakelijke keuringen.

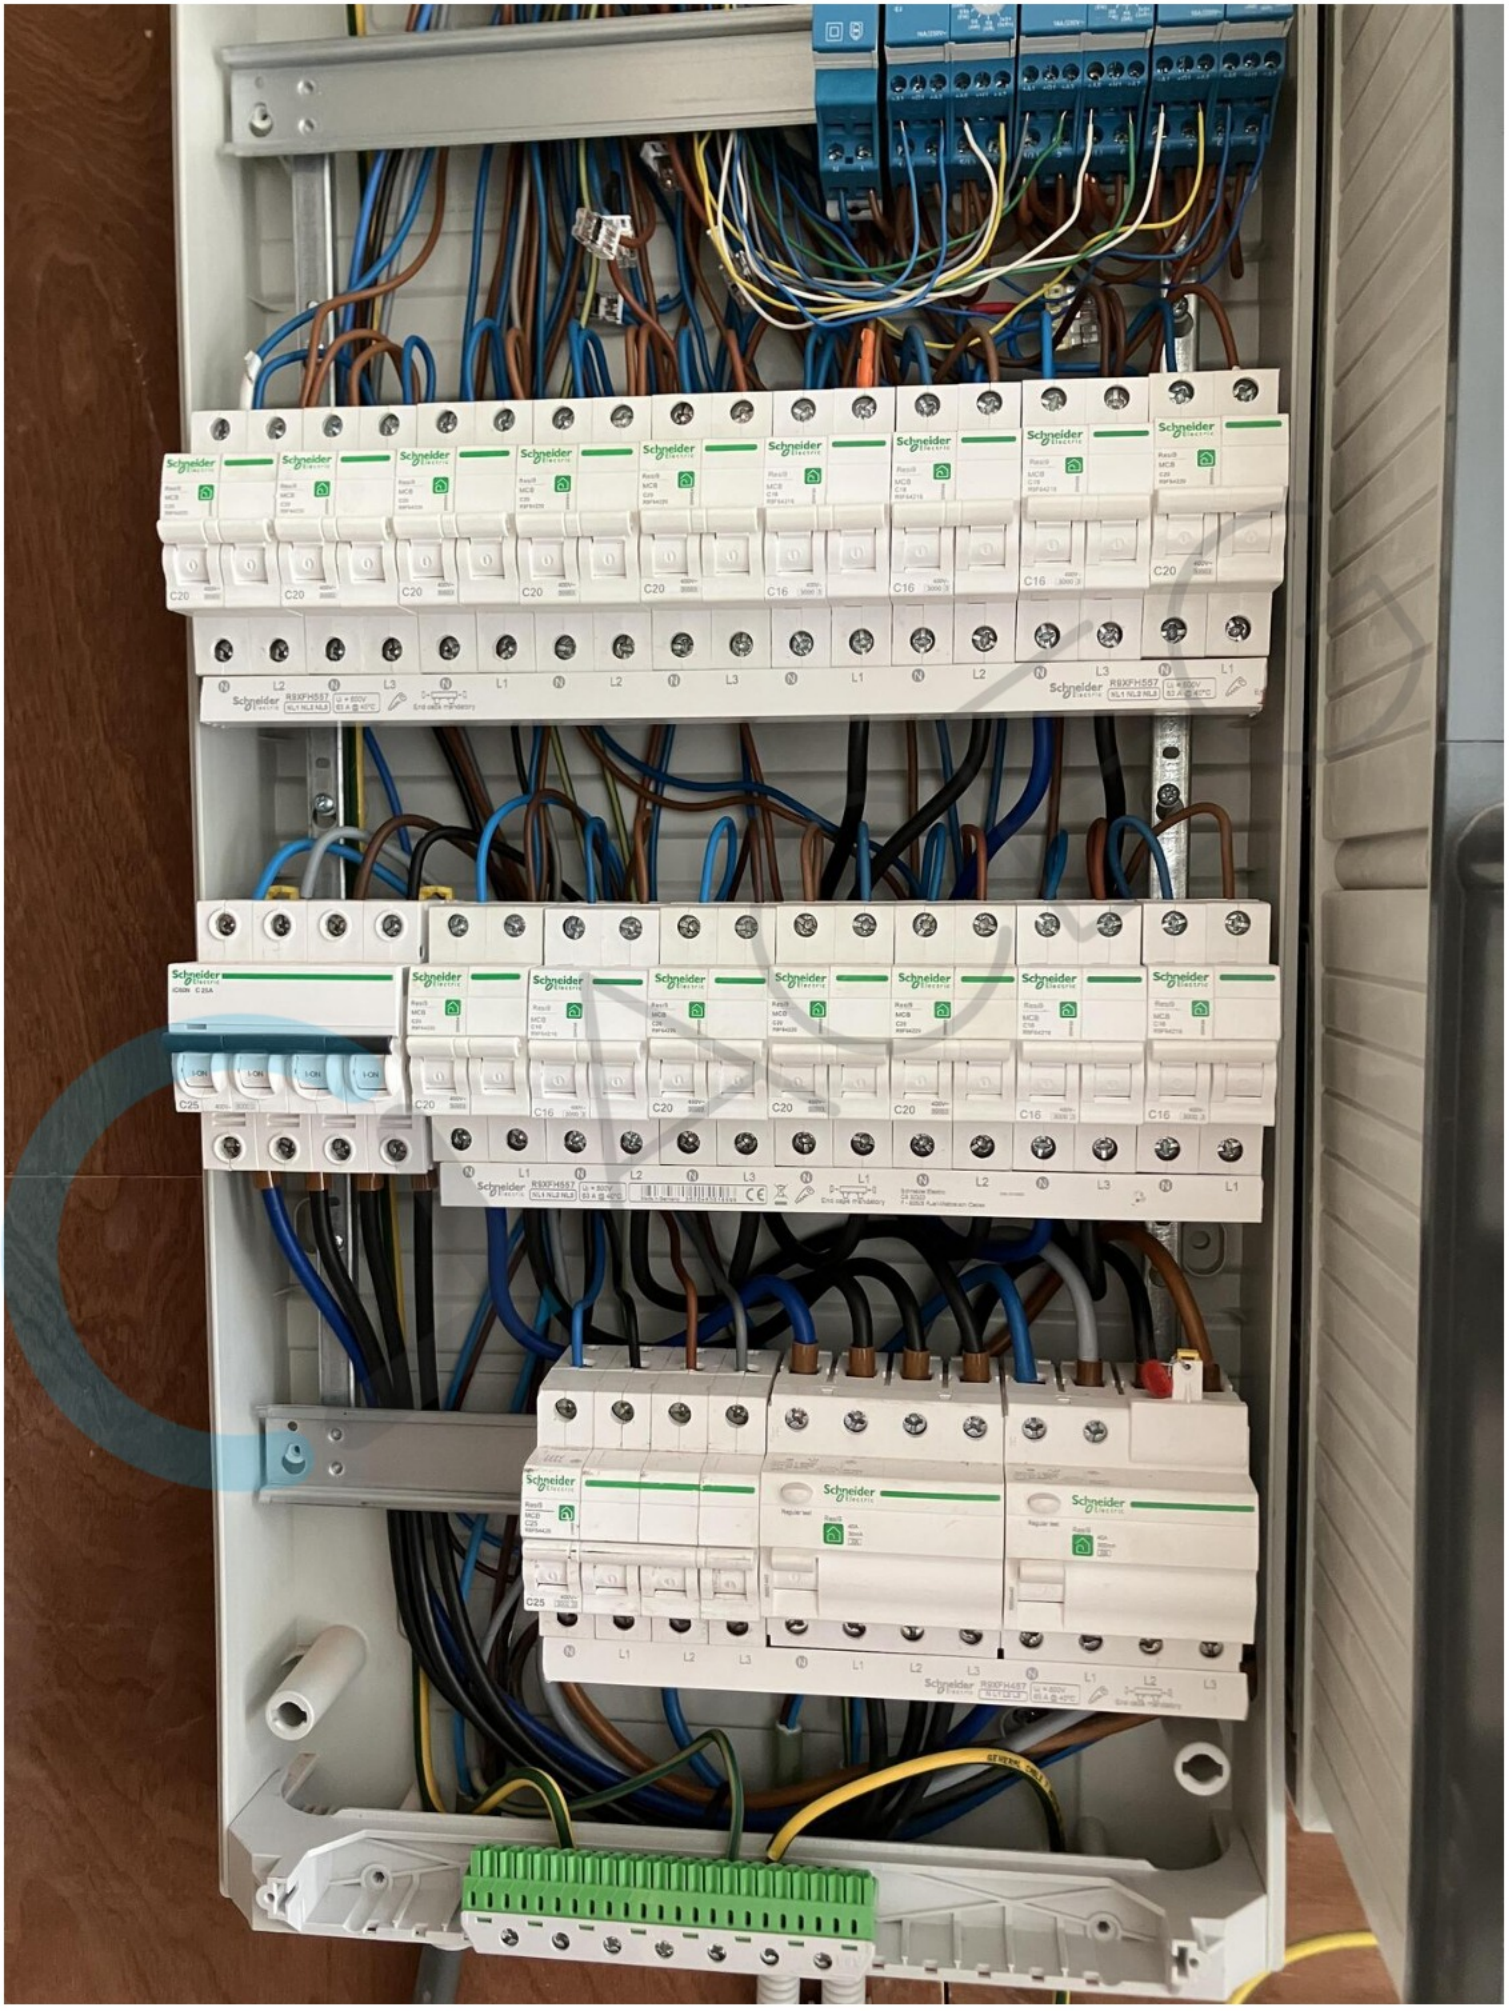
Schneider
C20
C16
C25
R9XFH557

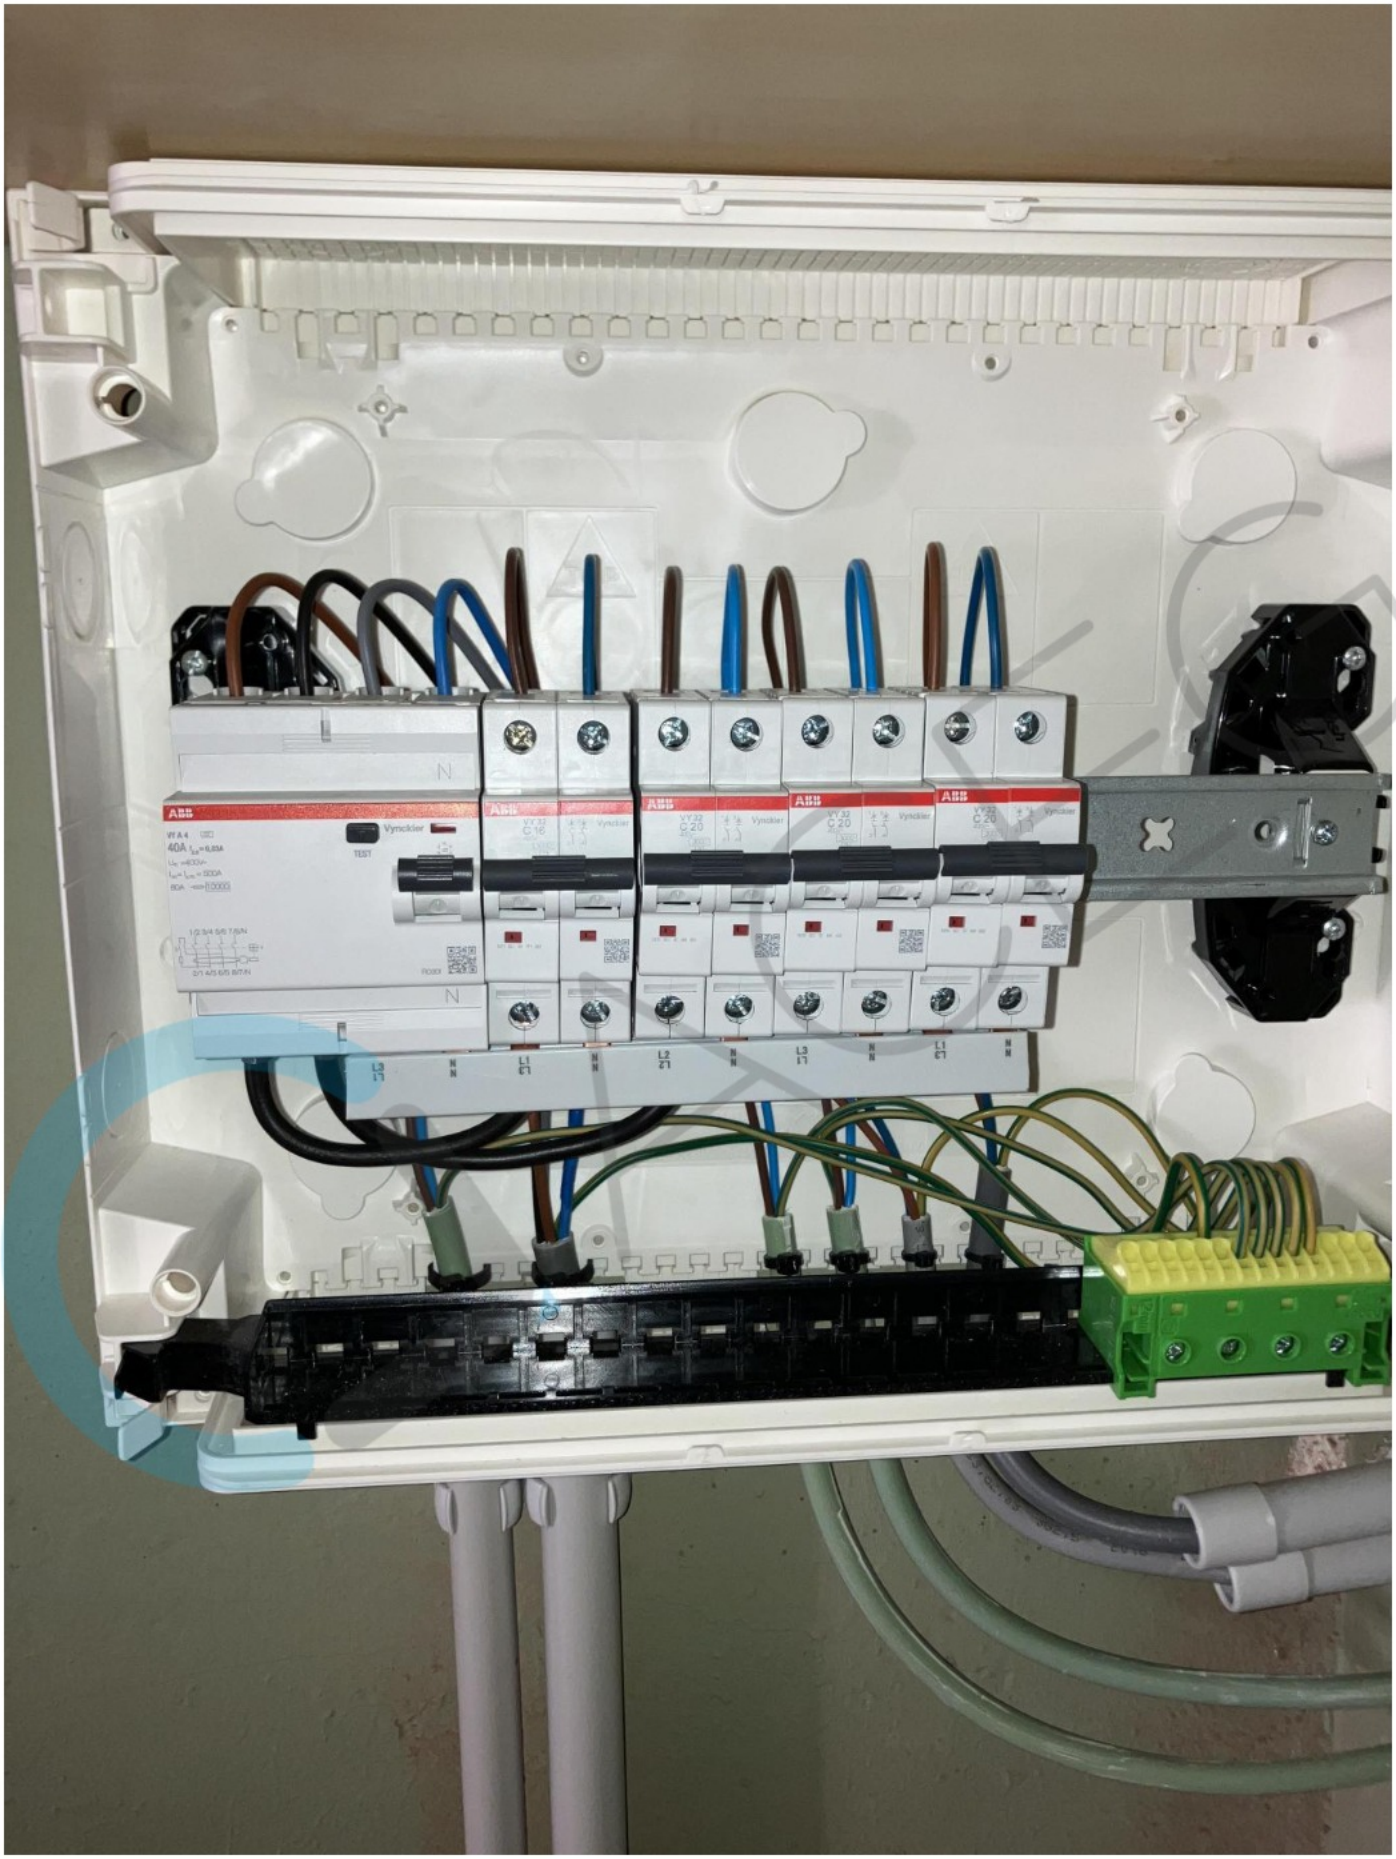
ABB
Vynckier
TEST
N
L1
L2
L3

T211
SICONIA
CE M19 0071
3 x 230 / 400 V ~ 50Hz
3 x 230 V ~ 50Hz
0,25 - 5 (100) A
-25°C / +55°C IP51
UC3
kWh
kvarh
LTE NB1
wM-BUS
dlms
Sagemcom
CS 50001
92848 RUEIL CEDEX
FRANCE
fluvius.
Alle info
www.fluvius.be
Gasgeur?
0800 65 0 65
Onderbreking of defect?
078 35 35 00
230/400V

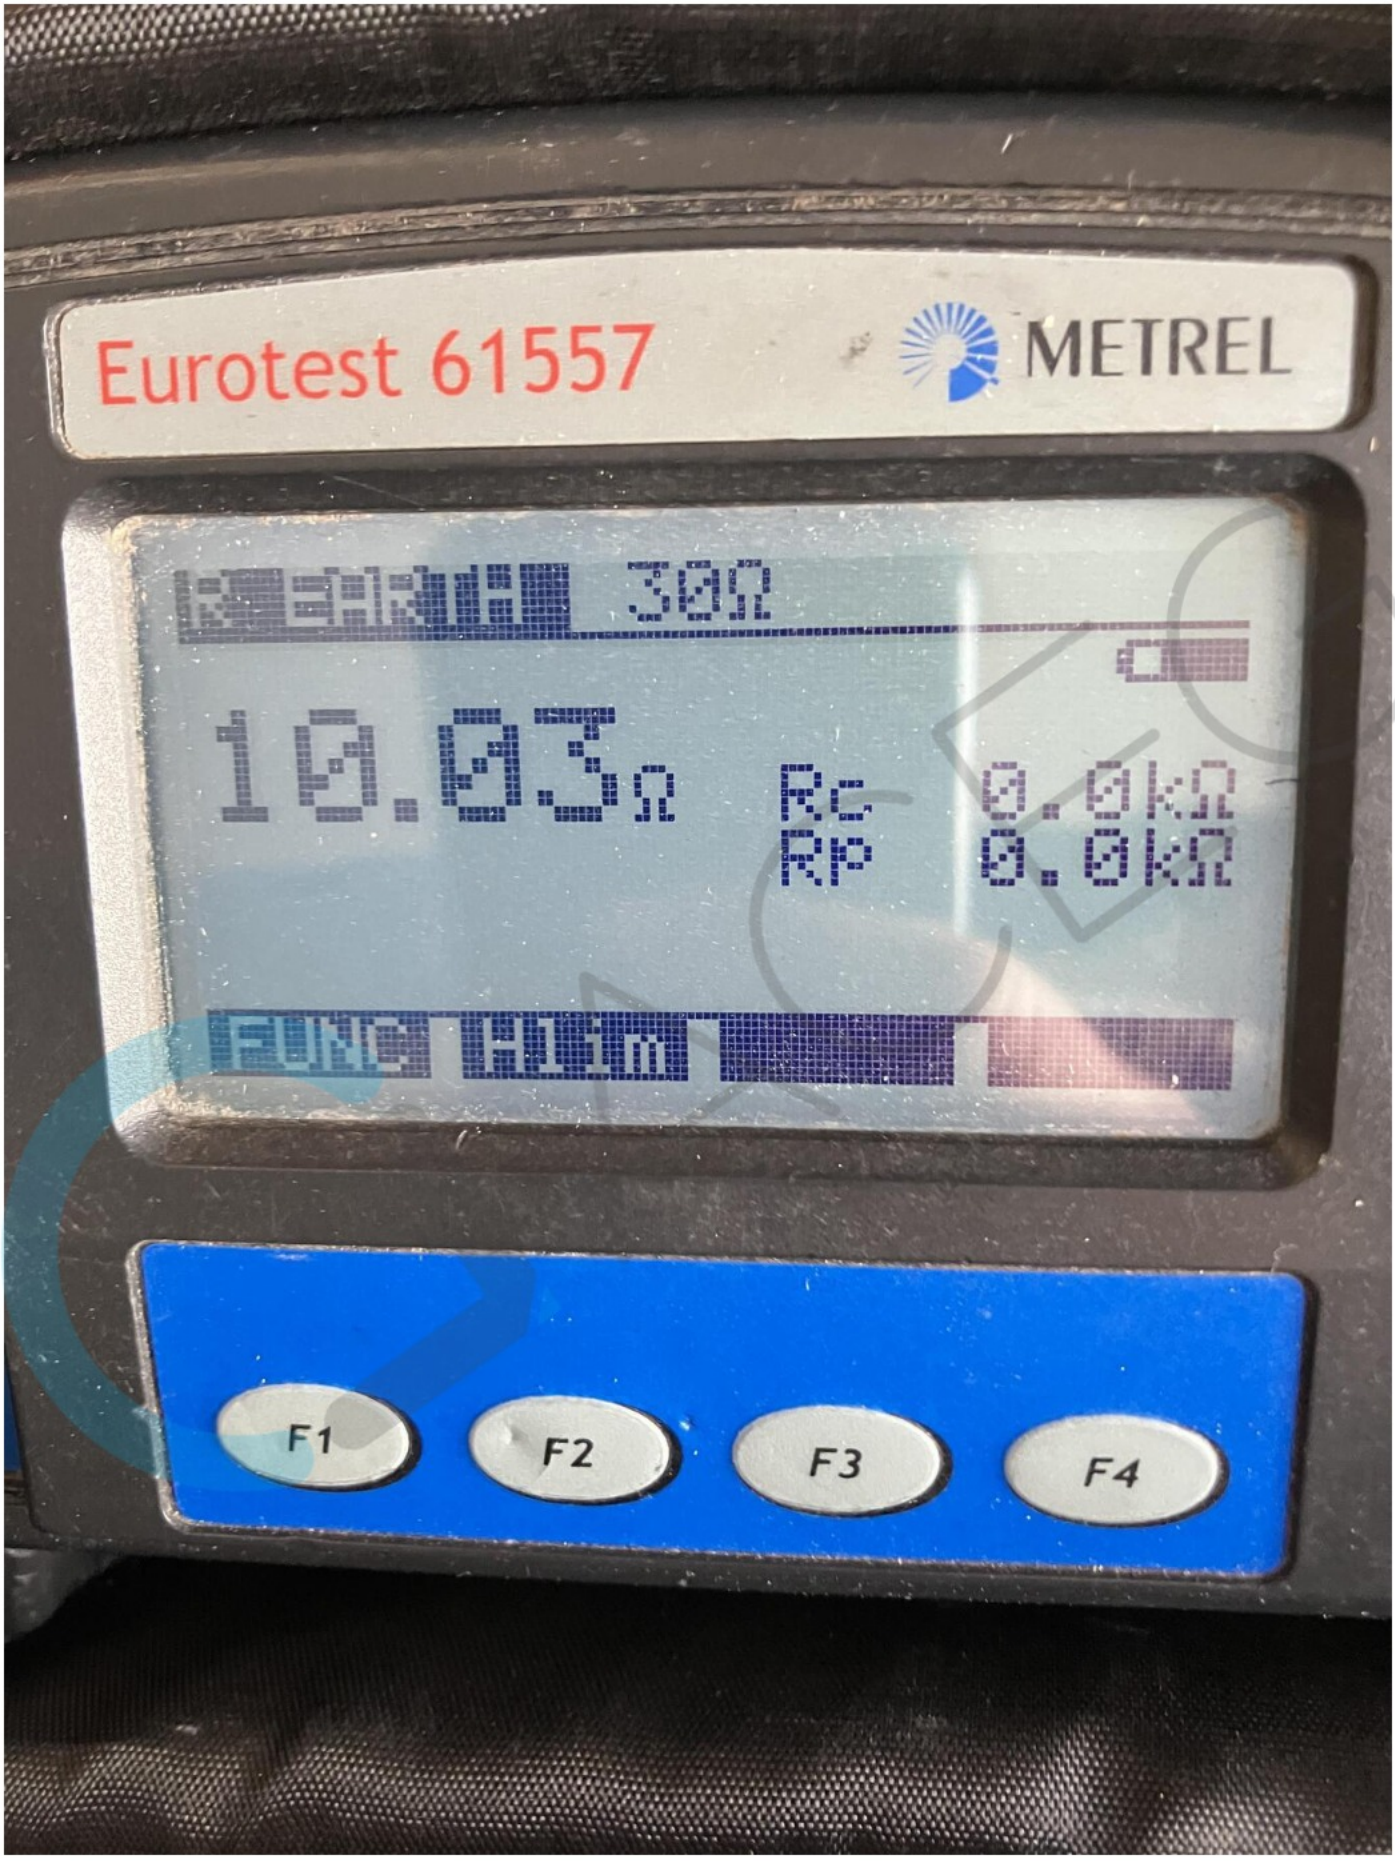
Eurotest 61557
METREL
300Ω
10.03Ω
Rc 0.0kΩ
Rp 0.0kΩ
F1
F2
F3
F4

Eurotest 61557
500V
0.616MΩ
Um
520V
F1
F2
F3
F4

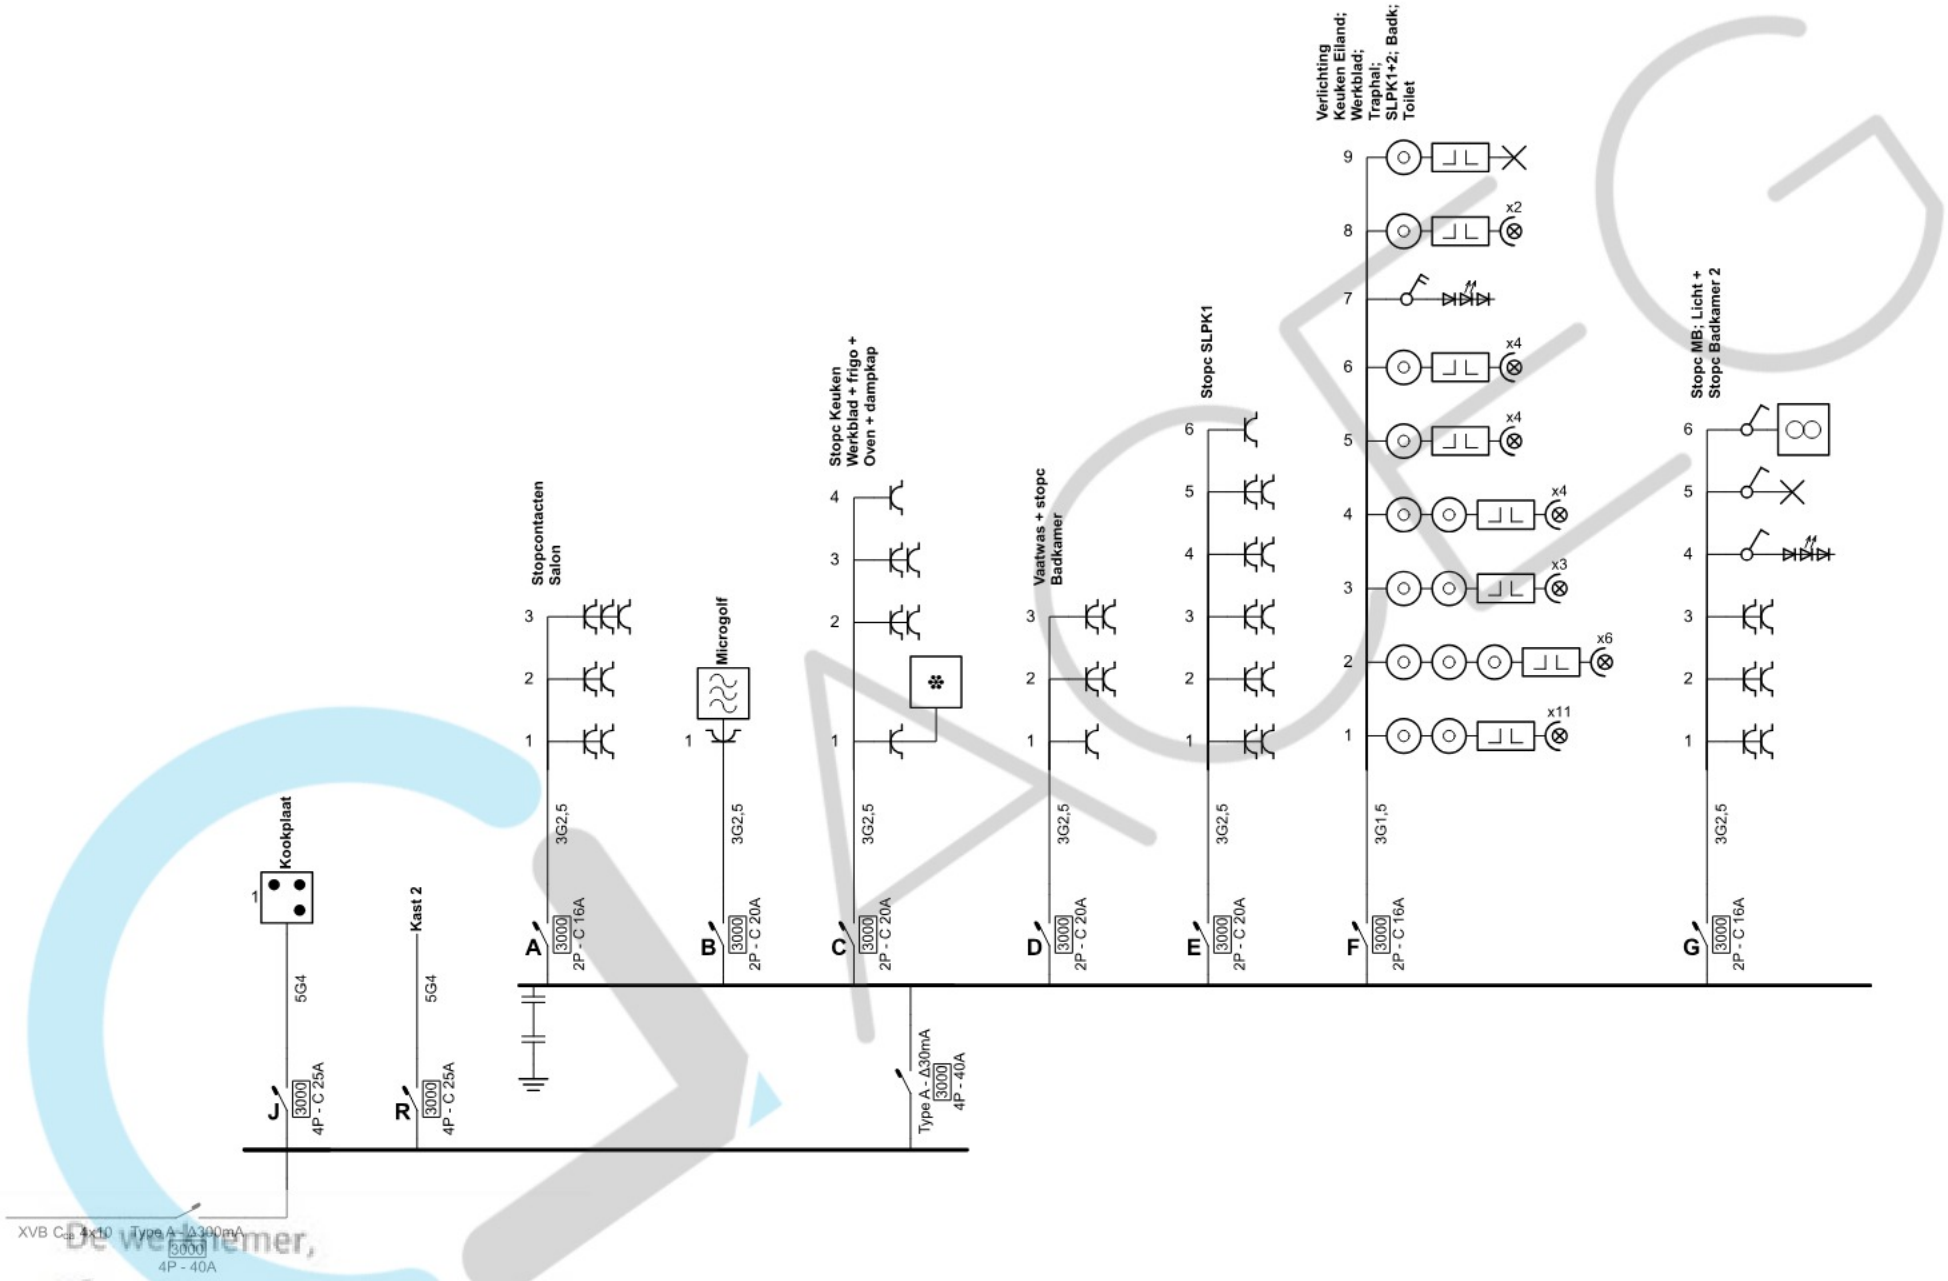

De wederhemer,

ACEG VZW - #158

18/05/2026

Erkend Organisme
ACEG vzw - Oost-Vlaanderen
Wezepoelstraat 120
9240 Zele
Tel.: 09 395 06 94
e-mail: ovl@aceg.be
BE 0839.866.481

Plaats van de elektrische installatie

[redacted]

Installateur
Pedro De Rudder
Termergelstraat 5
9660 Brakel
GSM: 0475 385 703
e-mail: pedroderudder@outlook.com

p. 1/7
Eendraadschema

Datum: 28-2-2026

3 x 400V + N ~ 50Hz

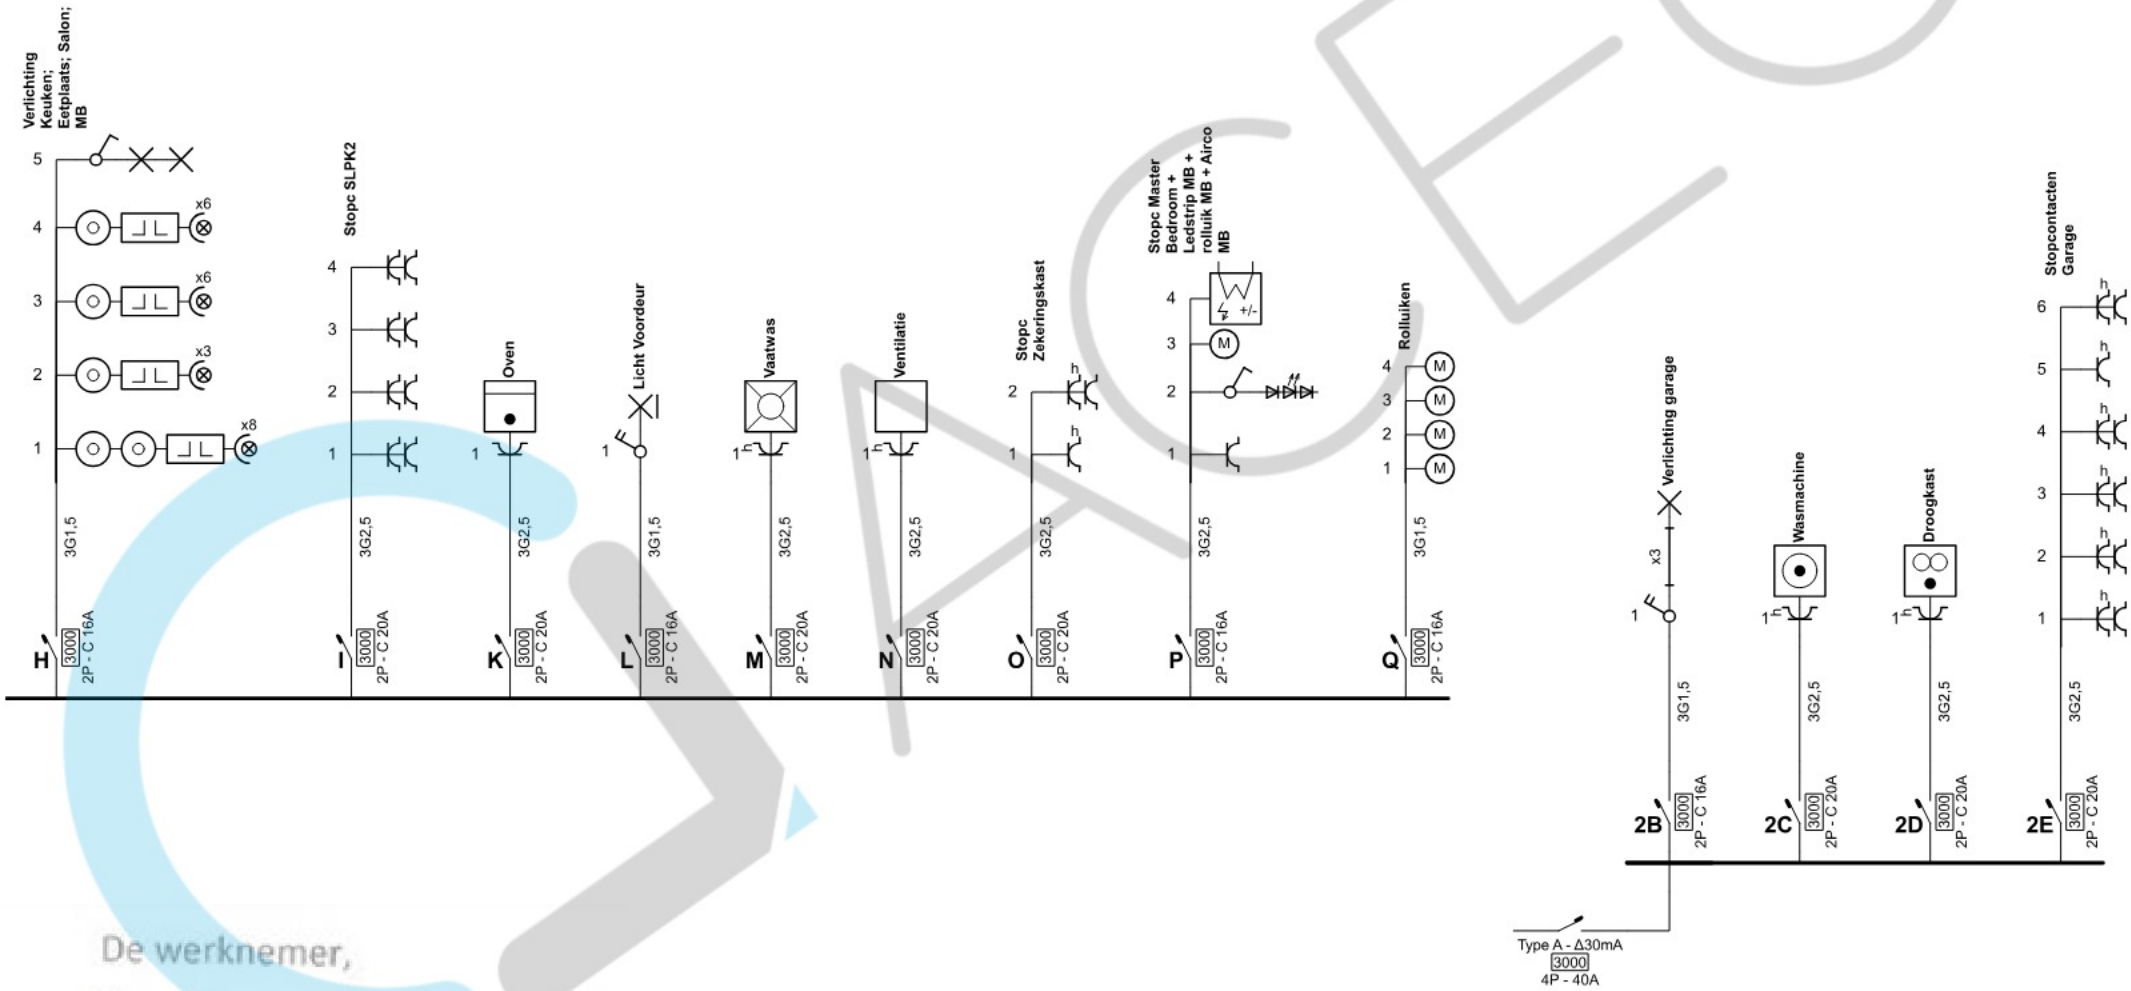

De werknemer,

ACEG VZW - #158

18/05/2026

Erkend Organisme
ACEG vzw - Oost-Vlaanderen
Wezepoelstraat 120
9240 Zele
Tel.: 09 395 06 94
e-mail: ovl@aceg.be
BE 0839.866.481

Plaats van de elektrische installatie

[redacted]

Installateur
Pedro De Rudder
Termergelstraat 5
9660 Brakel
GSM: 0475 385 703
e-mail: pedroderudder@outlook.com

Eendraadschema

Datum: 28-2-2026

3 x 400V + N ~ 50Hz

Gelijkvloers

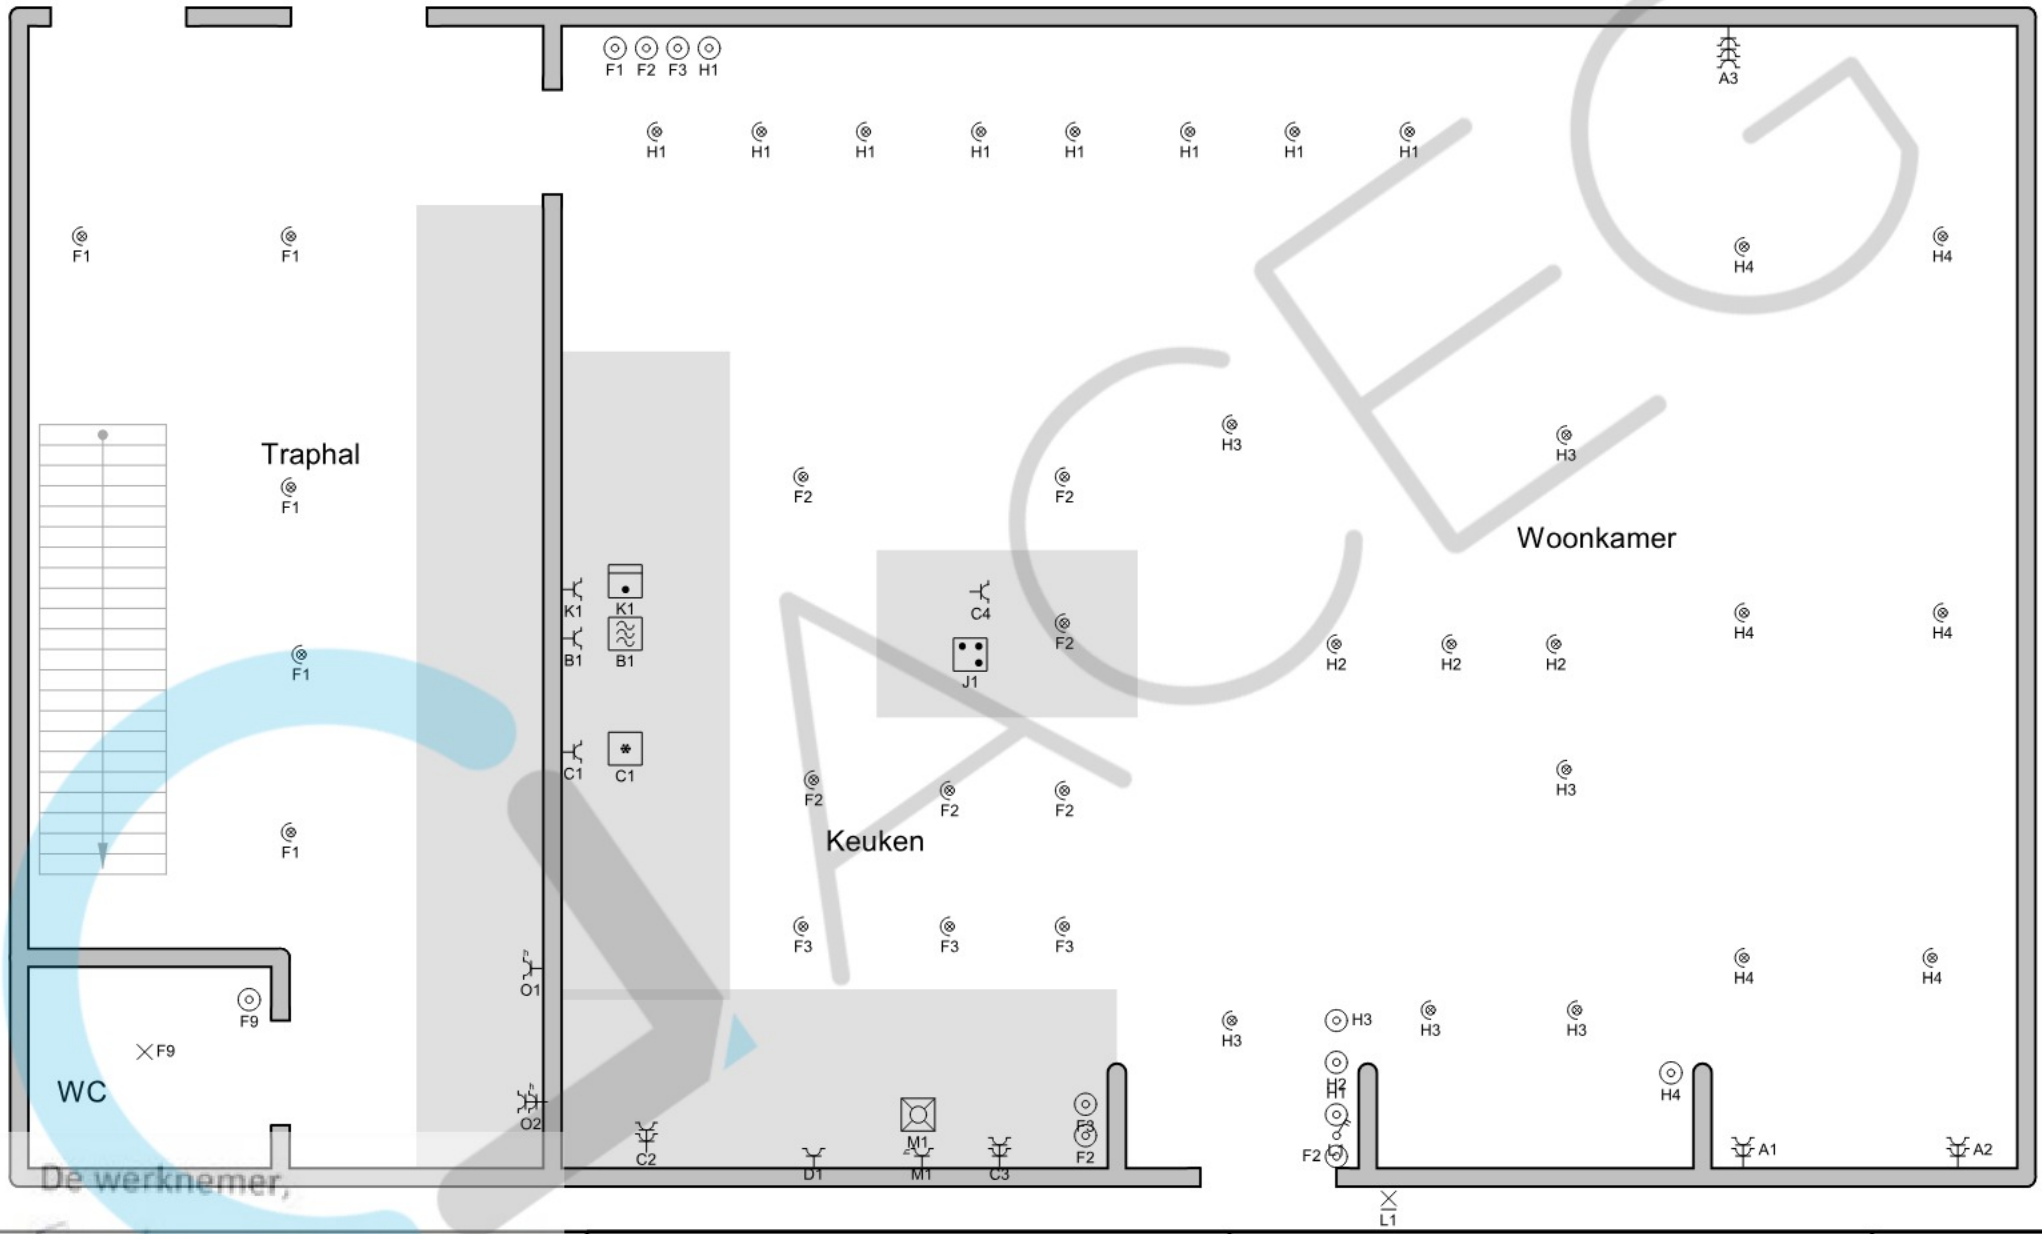

De werknemer,
ACEG VZW - #158

Erkend Organisme
ACEG vzw - Oost-Vlaanderen
Wezepoelstraat 120
9240 Zele
Tel.: 09 395 06 94
e-mail: ovl@aceg.be
BE 0839.866.481

18/05/2026

Plaats van de elektrische installatie

[redacted]

Installateur
Pedro De Rudder
Termergelstraat 5
9660 Brakel
GSM: 0475 385 703
e-mail: pedroderudder@outlook.com

Situatieplan

Datum: 28-2-2026

3 x 400V + N ~ 50Hz

1e Verdieping

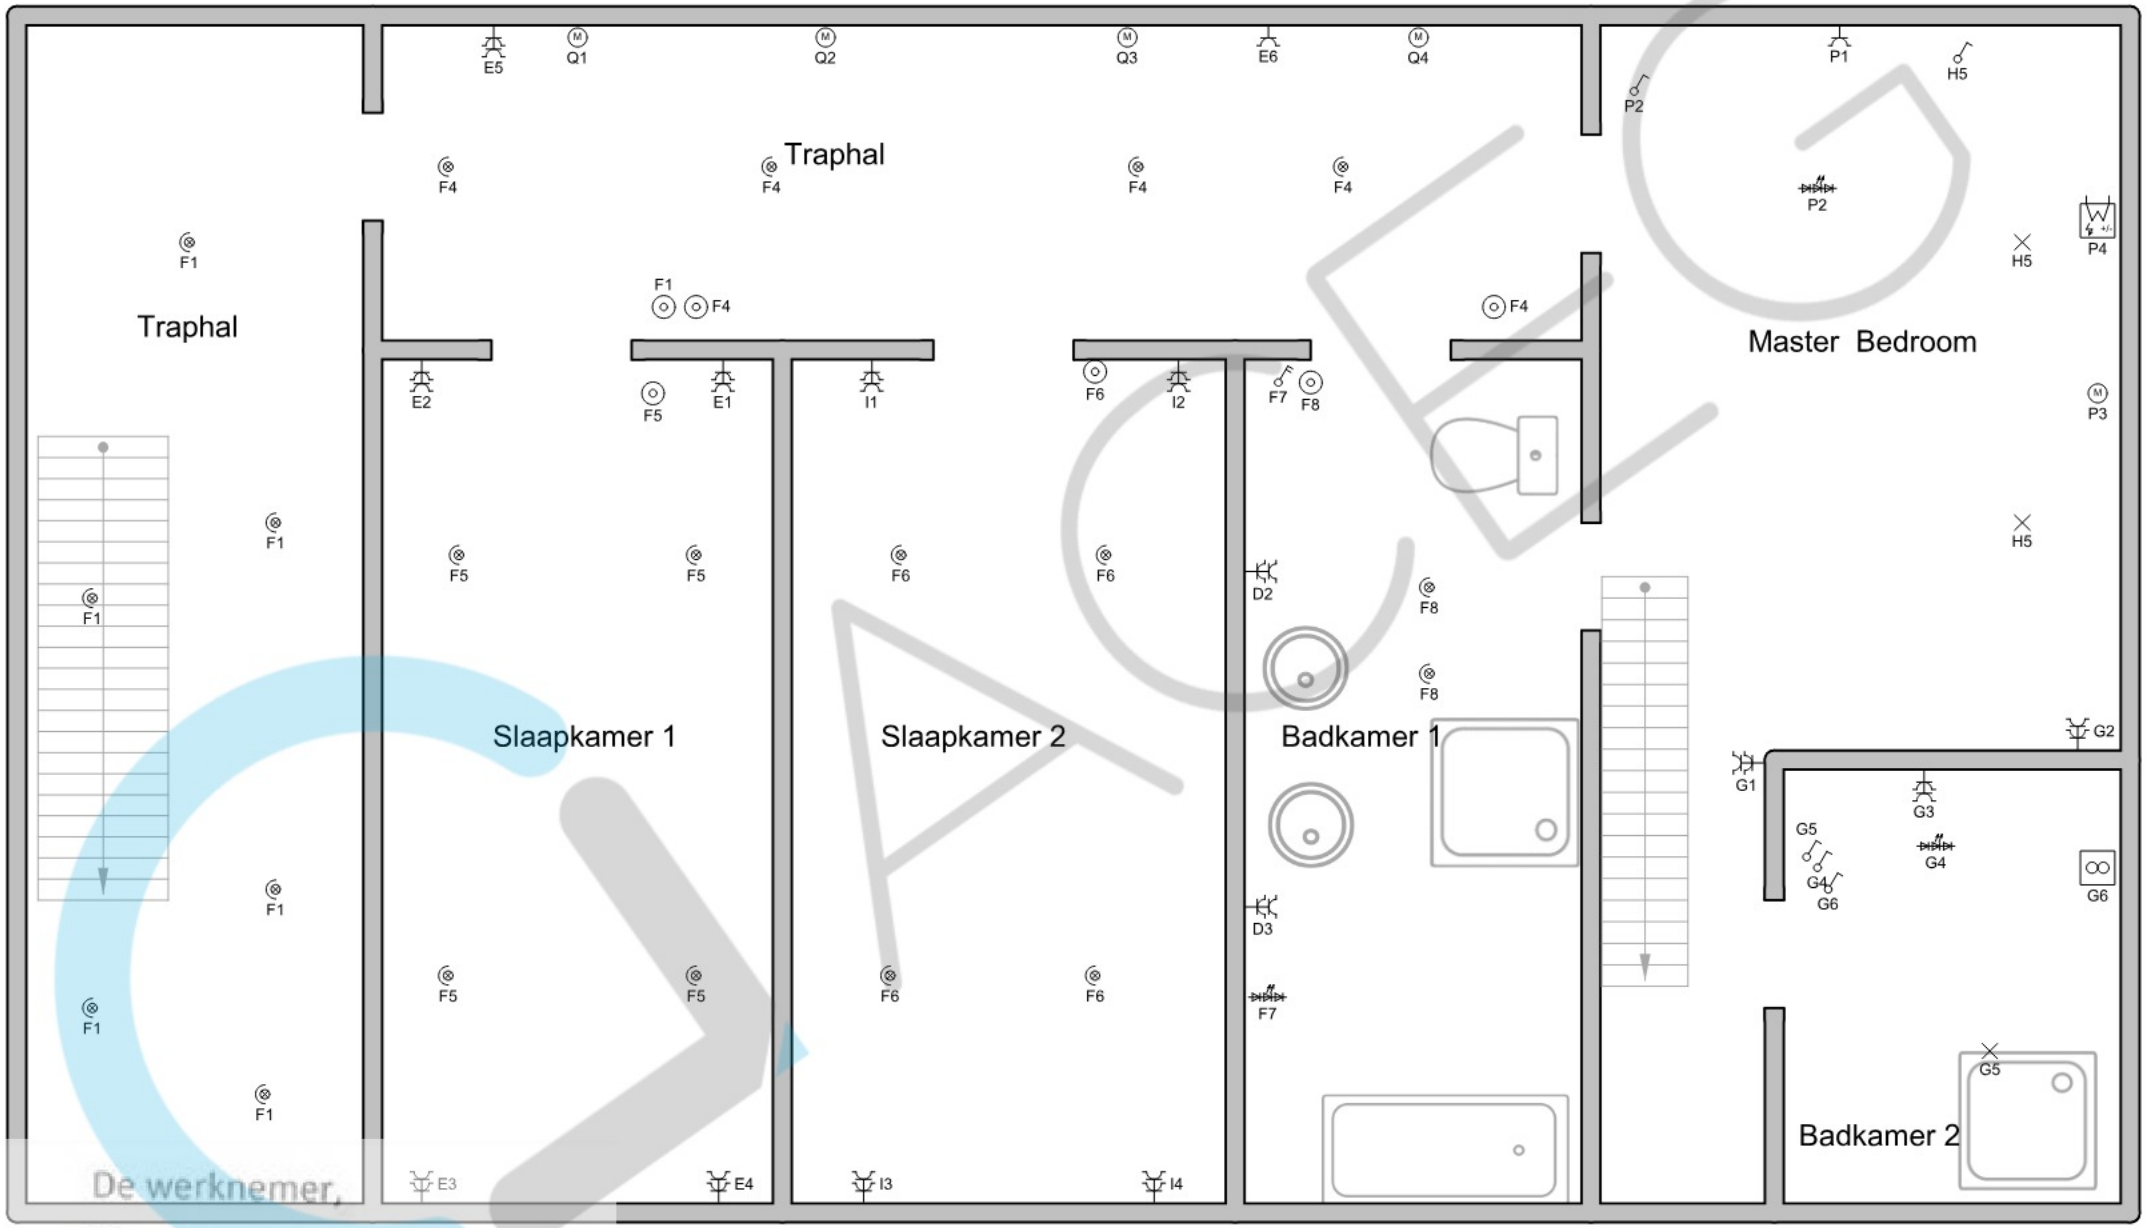

De werknemer,

Erkend Organisme
ACEG vzw - Oost-Vlaanderen
Wezepoelstraat 120
9240 Zele
Tel.: 09 395 06 94
e-mail: ovl@aceg.be
BE 0839.866.481

ACEG VZW - #158

18/05/2026

Plaats van de elektrische installatie

[redacted]

Installateur
Pedro De Rudder
Termergelstraat 5
9660 Brakel
GSM: 0475 385 703
e-mail: pedroderudder@outlook.com

Situatieplan

Datum: 28-2-2026

3 x 400V + N ~ 50Hz

Zolder

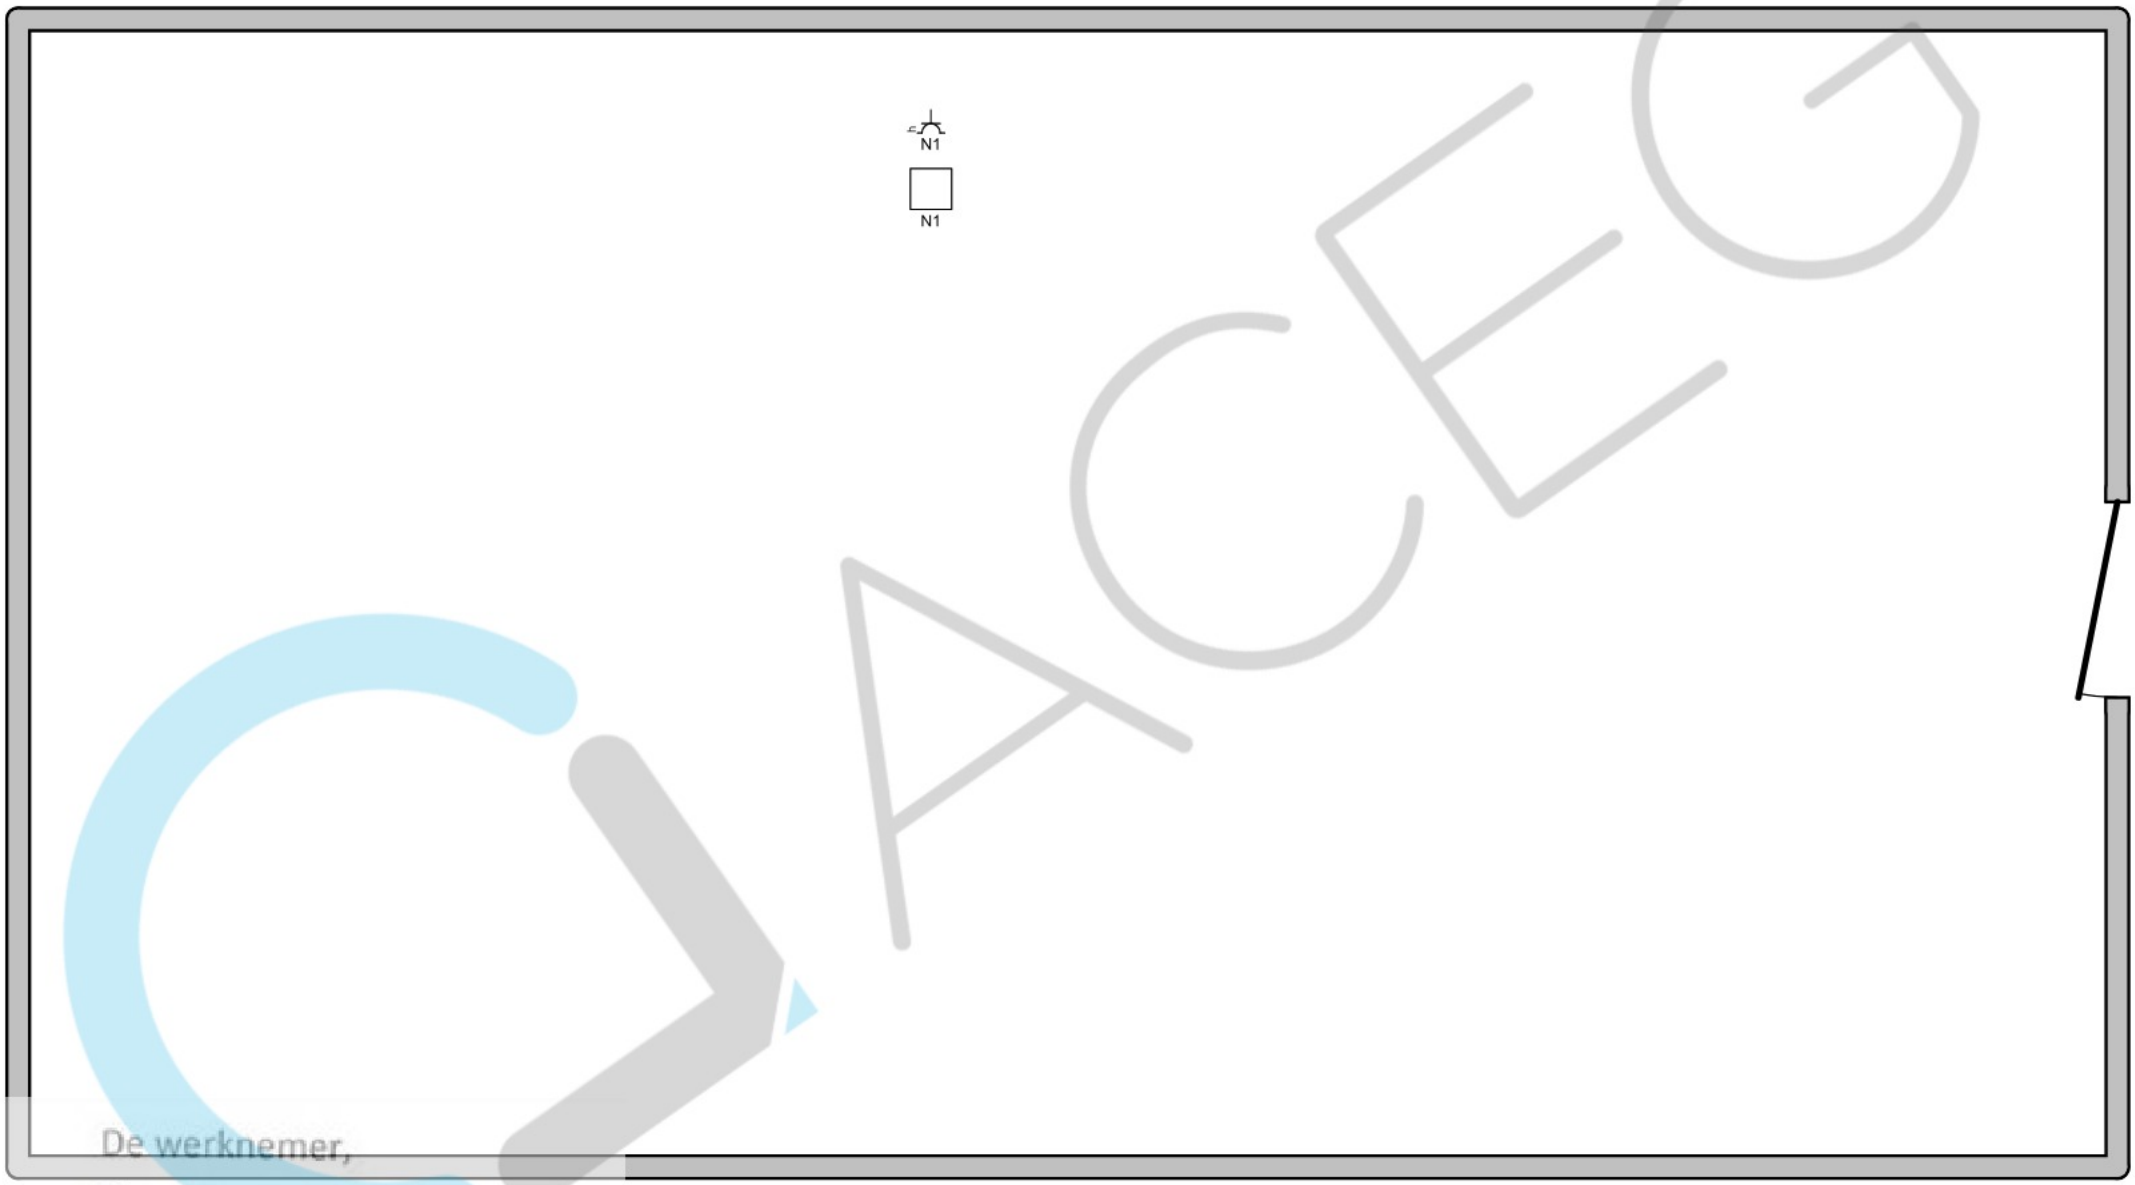

De werknemer,
ACEG VZW - #158
18/05/2026

Erkend Organisme
ACEG vzw - Oost-Vlaanderen
Wezepoelstraat 120
9240 Zele
Tel.: 09 395 06 94
e-mail: ovl@aceg.be
BE 0839.866.481

Plaats van de elektrische installatie

[redacted]

Installateur
Pedro De Rudder
Termergelstraat 5
9660 Brakel
GSM: 0475 385 703
e-mail: pedroderudder@outlook.com

Situatieplan

Datum: 28-2-2026

3 x 400V + N ~ 50Hz

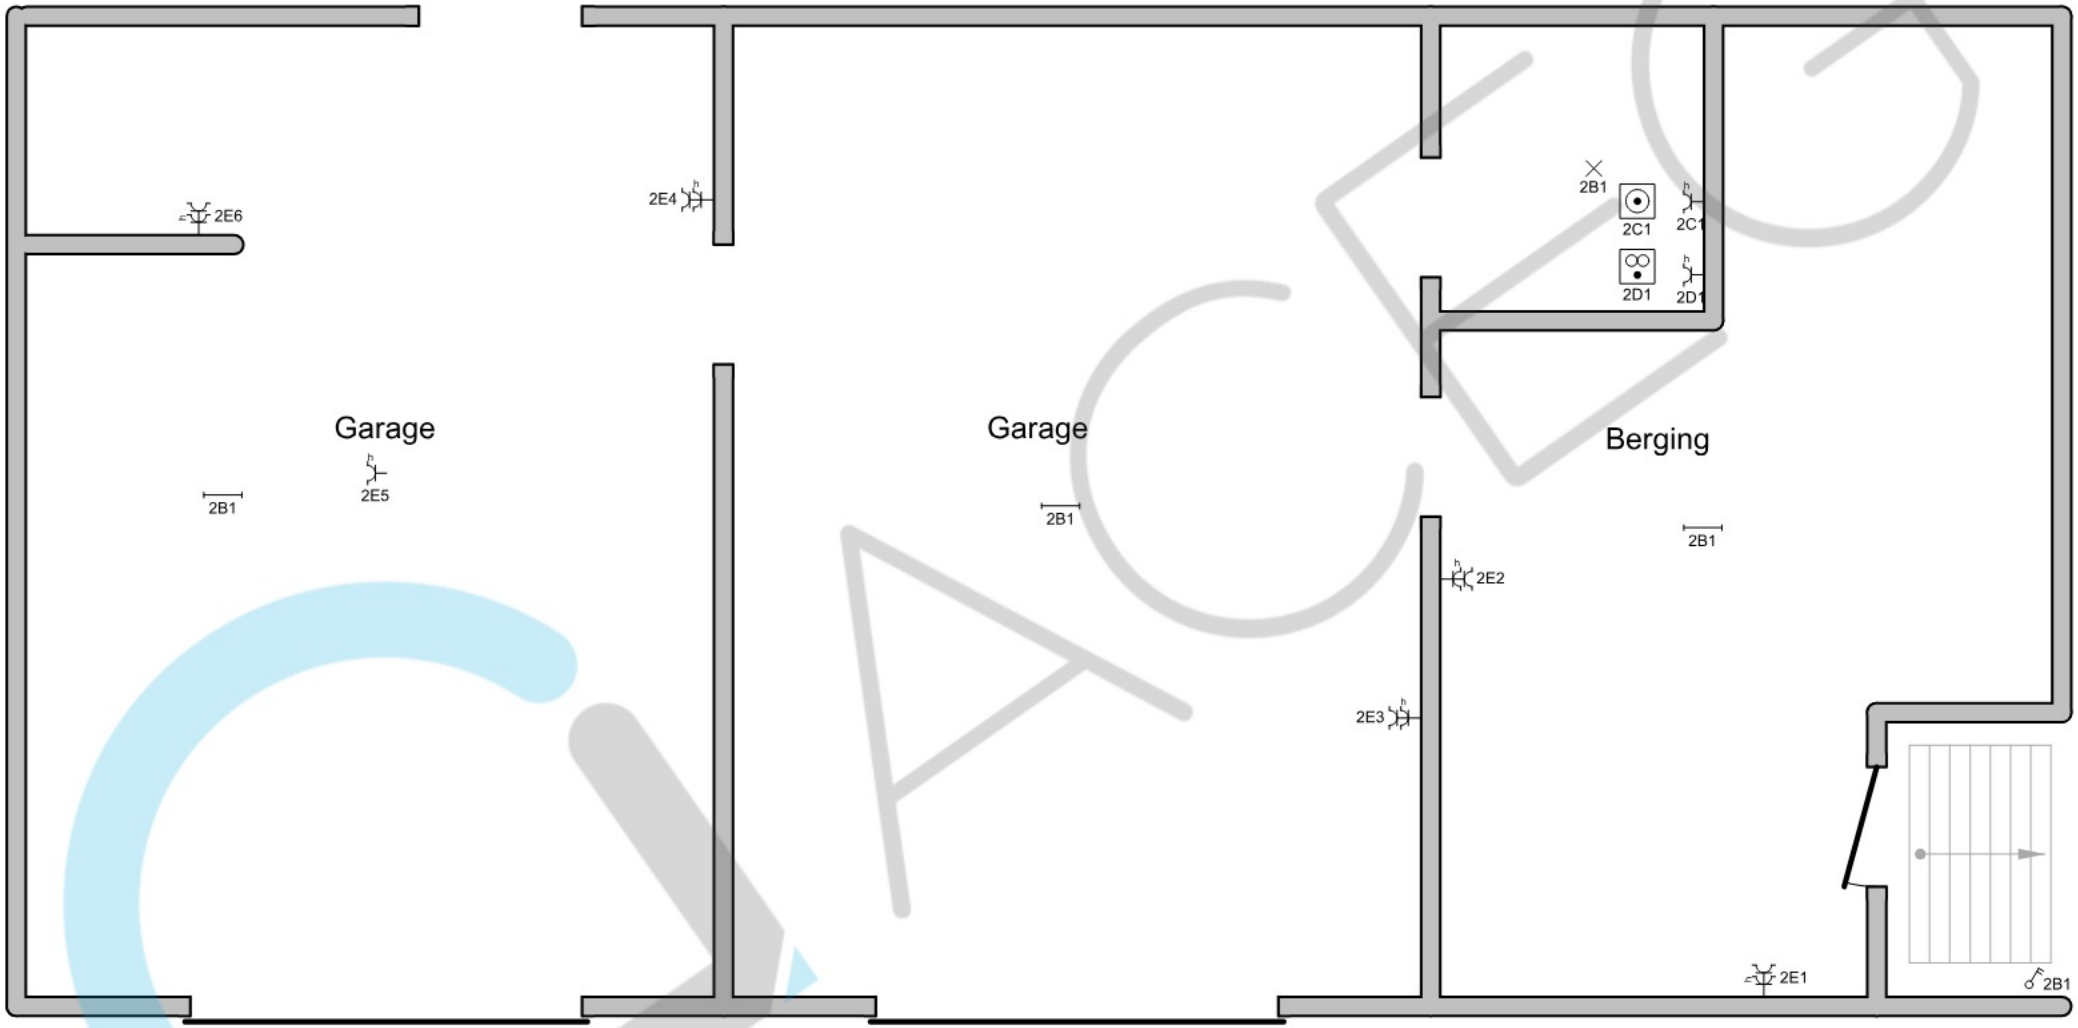

De werknemer,

ACEG VZW - #158

18/05/2026

Erkend Organisme
ACEG vzw - Oost-Vlaanderen
Wezepoelstraat 120
9240 Zele
Tel.: 09 395 06 94
e-mail: ovl@aceg.be
BE 0839.866.481

Plaats van de elektrische installatie

[redacted]

Installateur
Pedro De Rudder
Termergelstraat 5
9660 Brakel
GSM: 0475 385 703
e-mail: pedroderudder@outlook.com

p. 6/7
Situatieplan

Datum: 28-2-2026

3 x 400V + N ~ 50Hz

J	Kookplaat
R	Kast 2
A	Stopcontacten Salon
B	Microgolf
C	Stopc Keuken Werkblad + frigo + Oven + dampkap
D	Vaatwas + stopc Badkamer
E	Stopc SLPK1
F	Verlichting Keuken Eiland; Werkblad; Traphal; SLPK1+2; Badk; Toilet
G	Stopc MB; Licht + Stopc Badkamer 2
H	Verlichting Keuken; Eetplaats; Salon; MB
I	Stopc SLPK2
K	Oven
L	Licht Voordeur
M	Vaatwas
N	Ventilatie
O	Stopc Zekeringskast
P	Stopc Master Bedroom + Ledstrip MB + rolluik MB + Airco MB
Q	Rolluiken
2B	Verlichting garage
2C	Wasmachine
2D	Droogkast
2E	Stopcontacten Garage

ACEG

De werknemer,

Erkend Organisme
ACEG vzw - Oost-Vlaanderen
Wezepoelstraat 120
9240 Zele
Tel.: 09 395 06 94
e-mail: ovl@aceg.be
BE 0839.866.481

ACEG VZW - #158

18/05/2026

Plaats van de elektrische installatie

[redacted]

Installateur
Pedro De Rudder
Termergelstraat 5
9660 Brakel
GSM: 0475 385 703
e-mail: pedroderudder@outlook.com

Datum: 28-2-2026

3 x 400V + N ~ 50Hz