

Opzoeking kadaster


Fiscale toestand

Referentie van het dossier: 26-012562/001

Percelen:

Schaal: 1:1000

Capakey	Adres	Geïdentificeerd door
41302C0487/00H000	Raffelgemstraat 12/ 37(PAV.1/A10/VKL37/K37), 9300 Aalst	Capakey

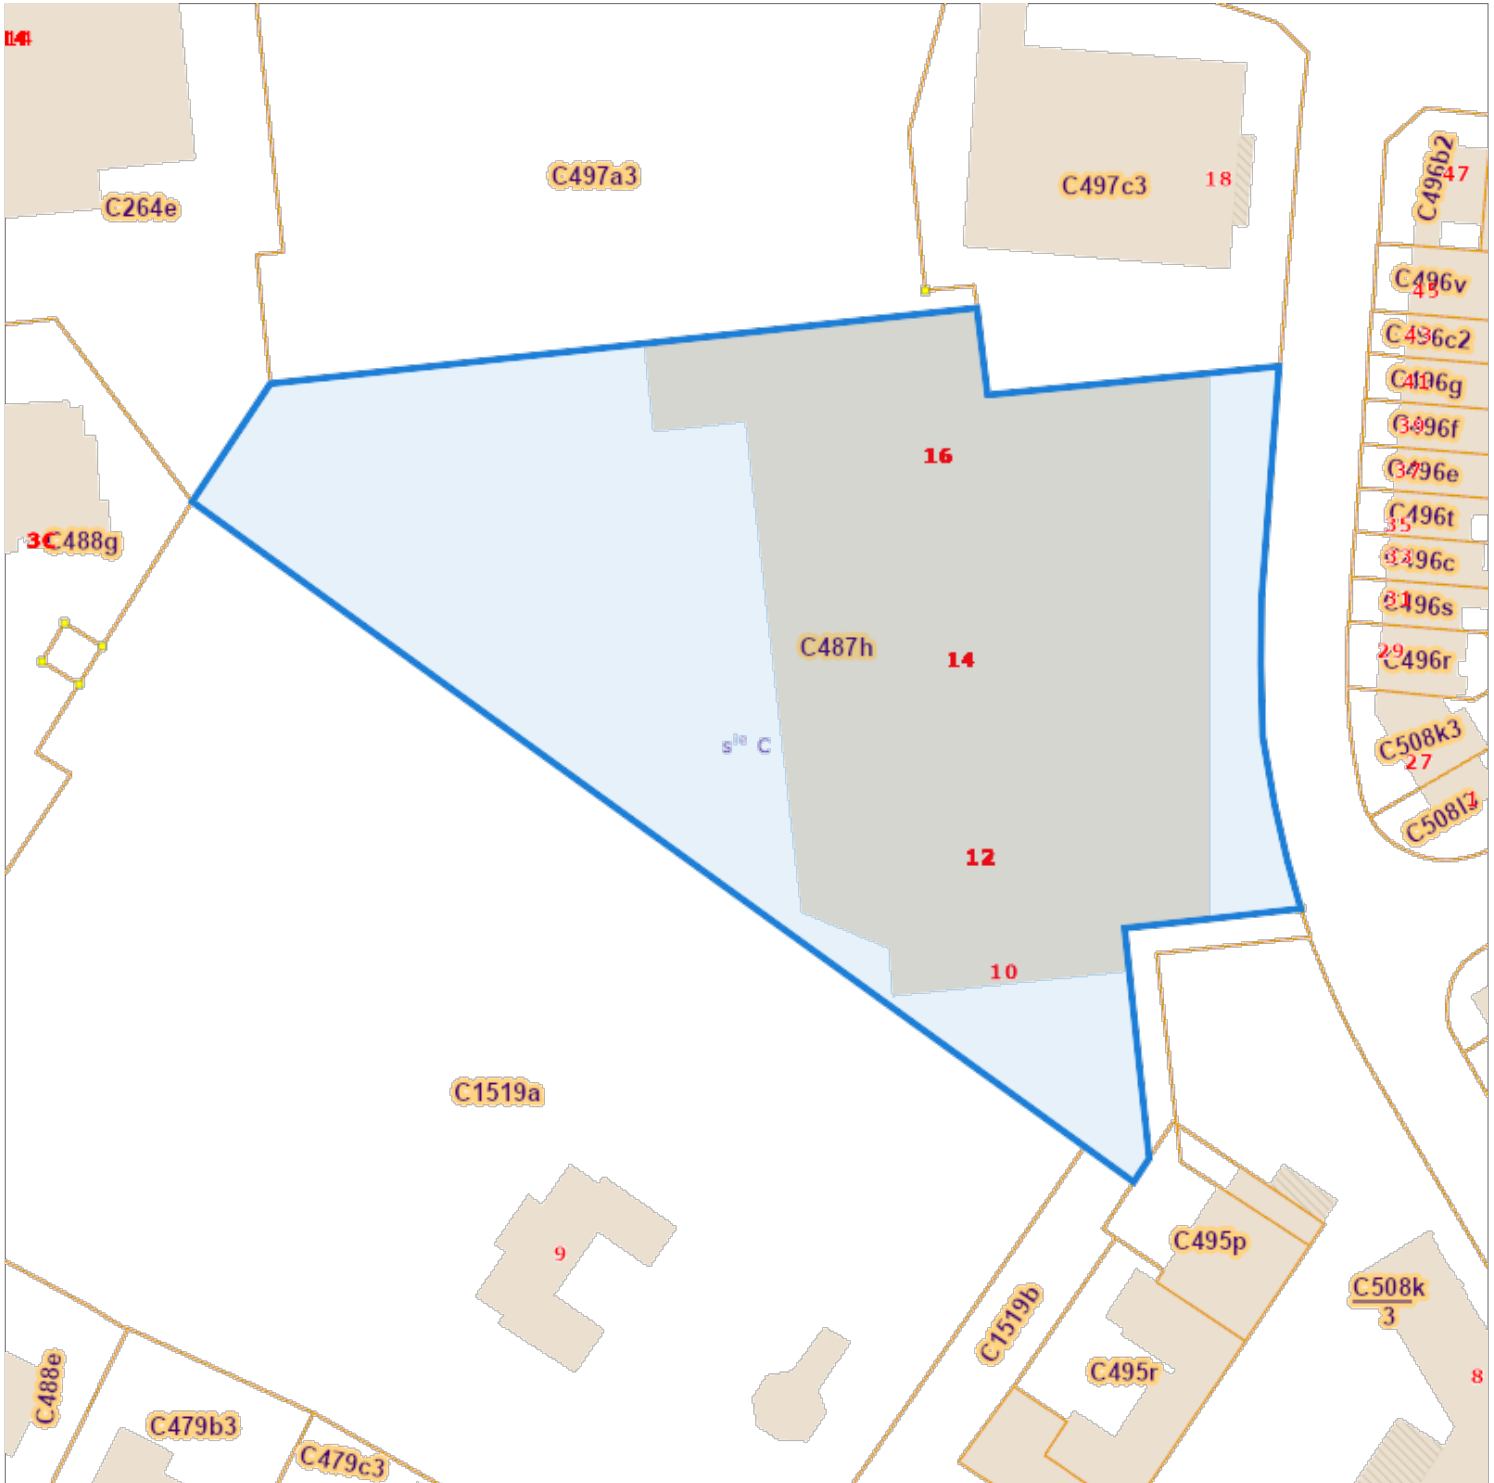

De AAPD, producent van de databank waarin deze gegevens zijn opgenomen, aanvaardt de intellectuele eigendomsrechten vermeld in de wet van 30 juni 1994 betreffende het auteursrecht en de naburige rechten.