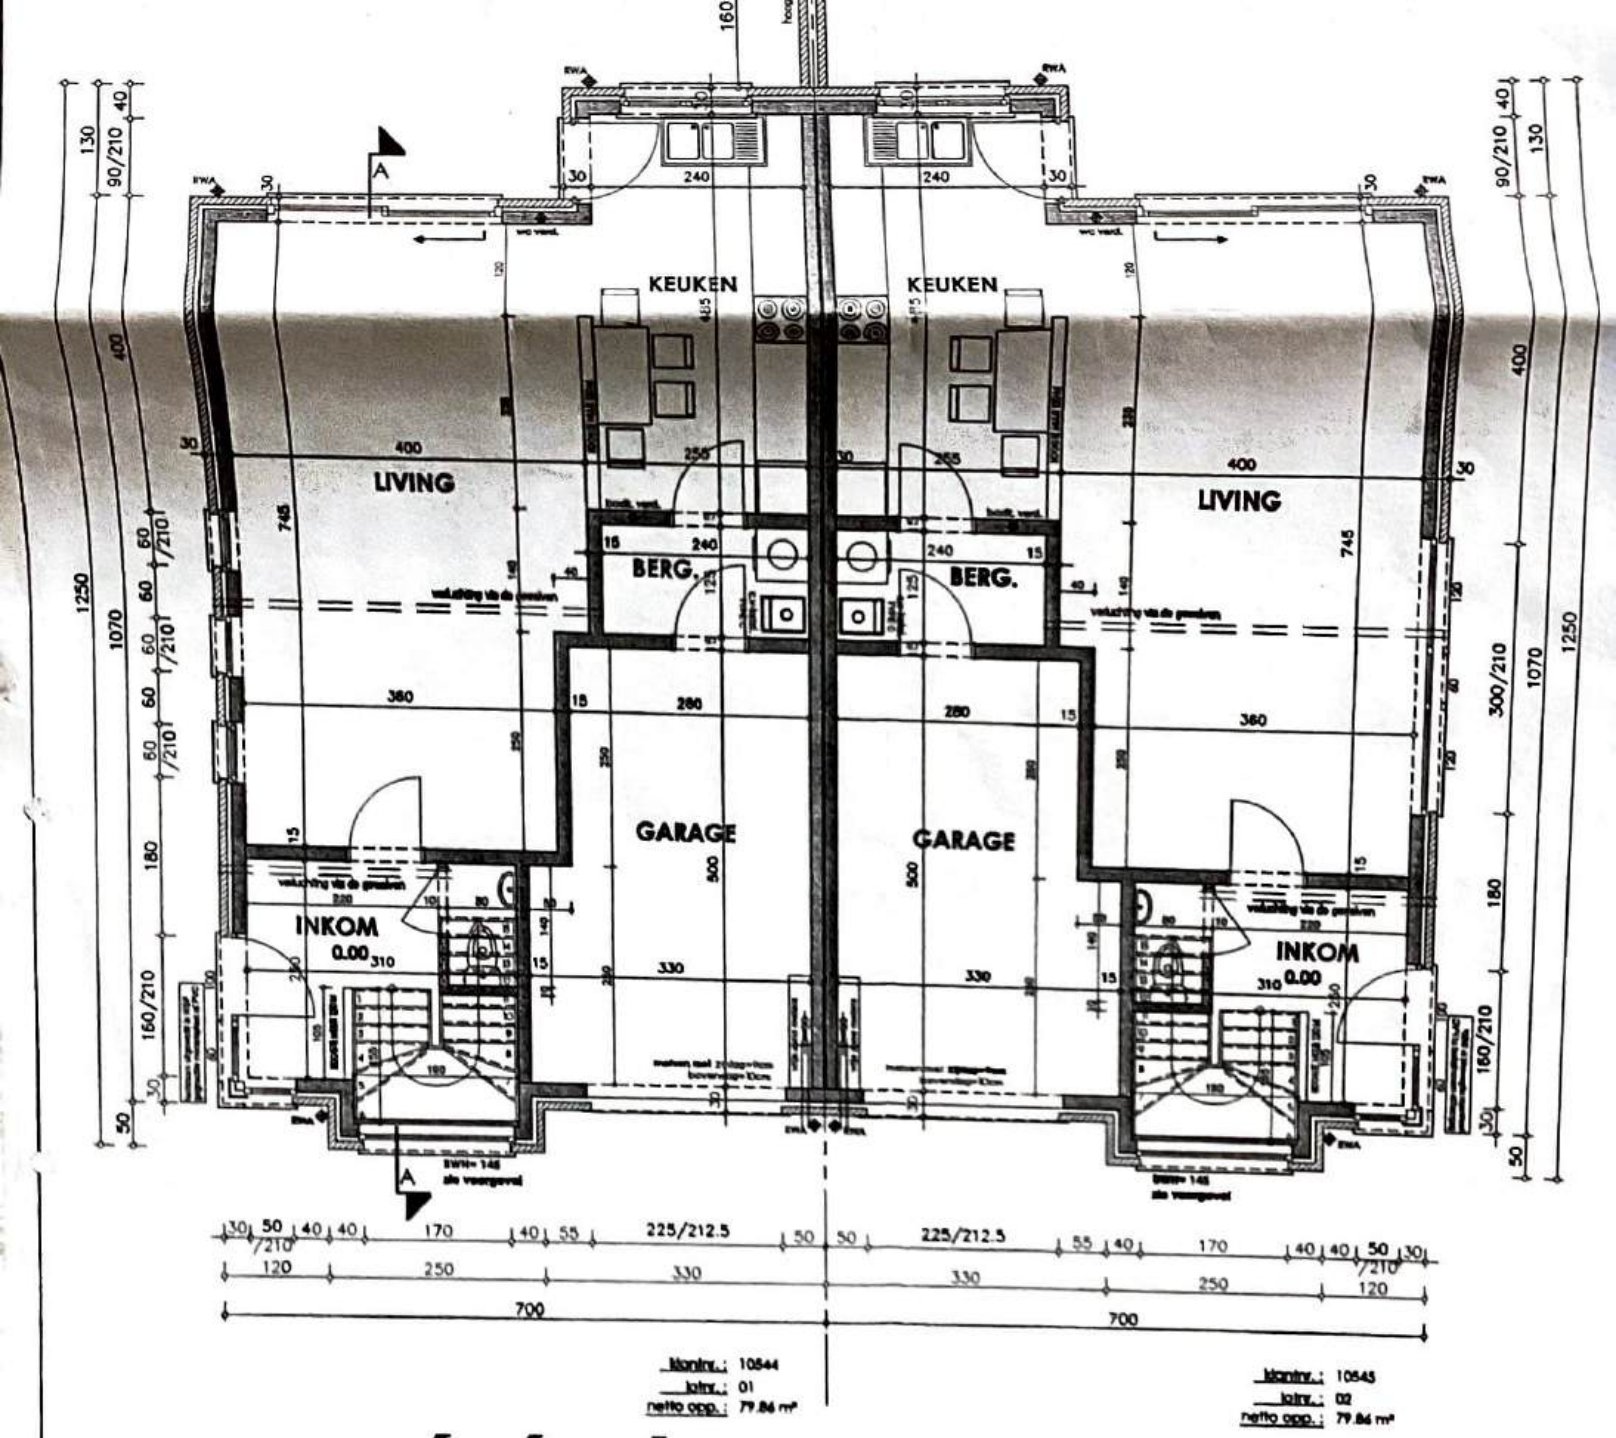

Gelijkvloers

1/50

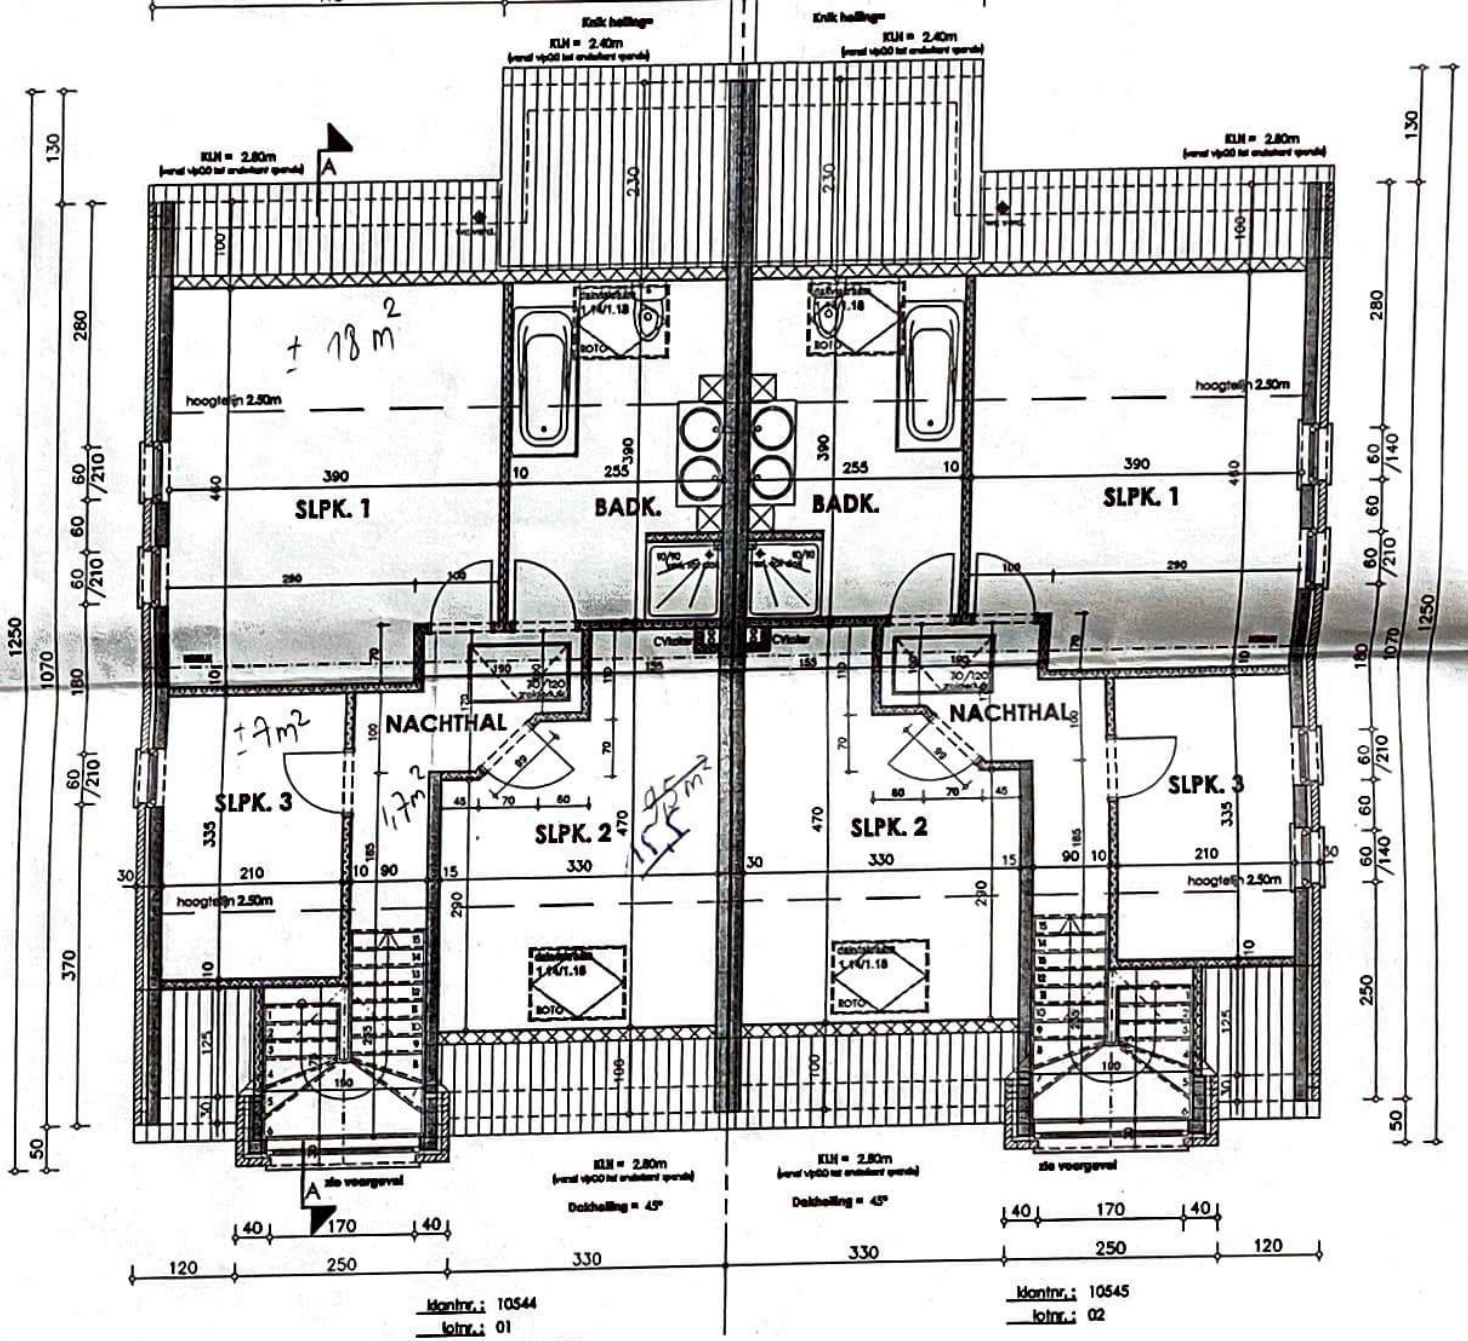

Verdieping
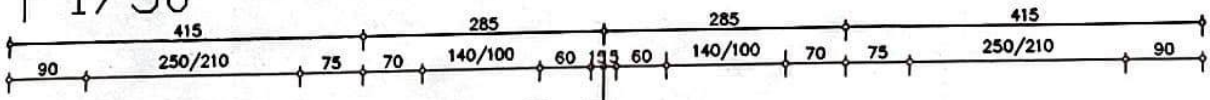
1/50