



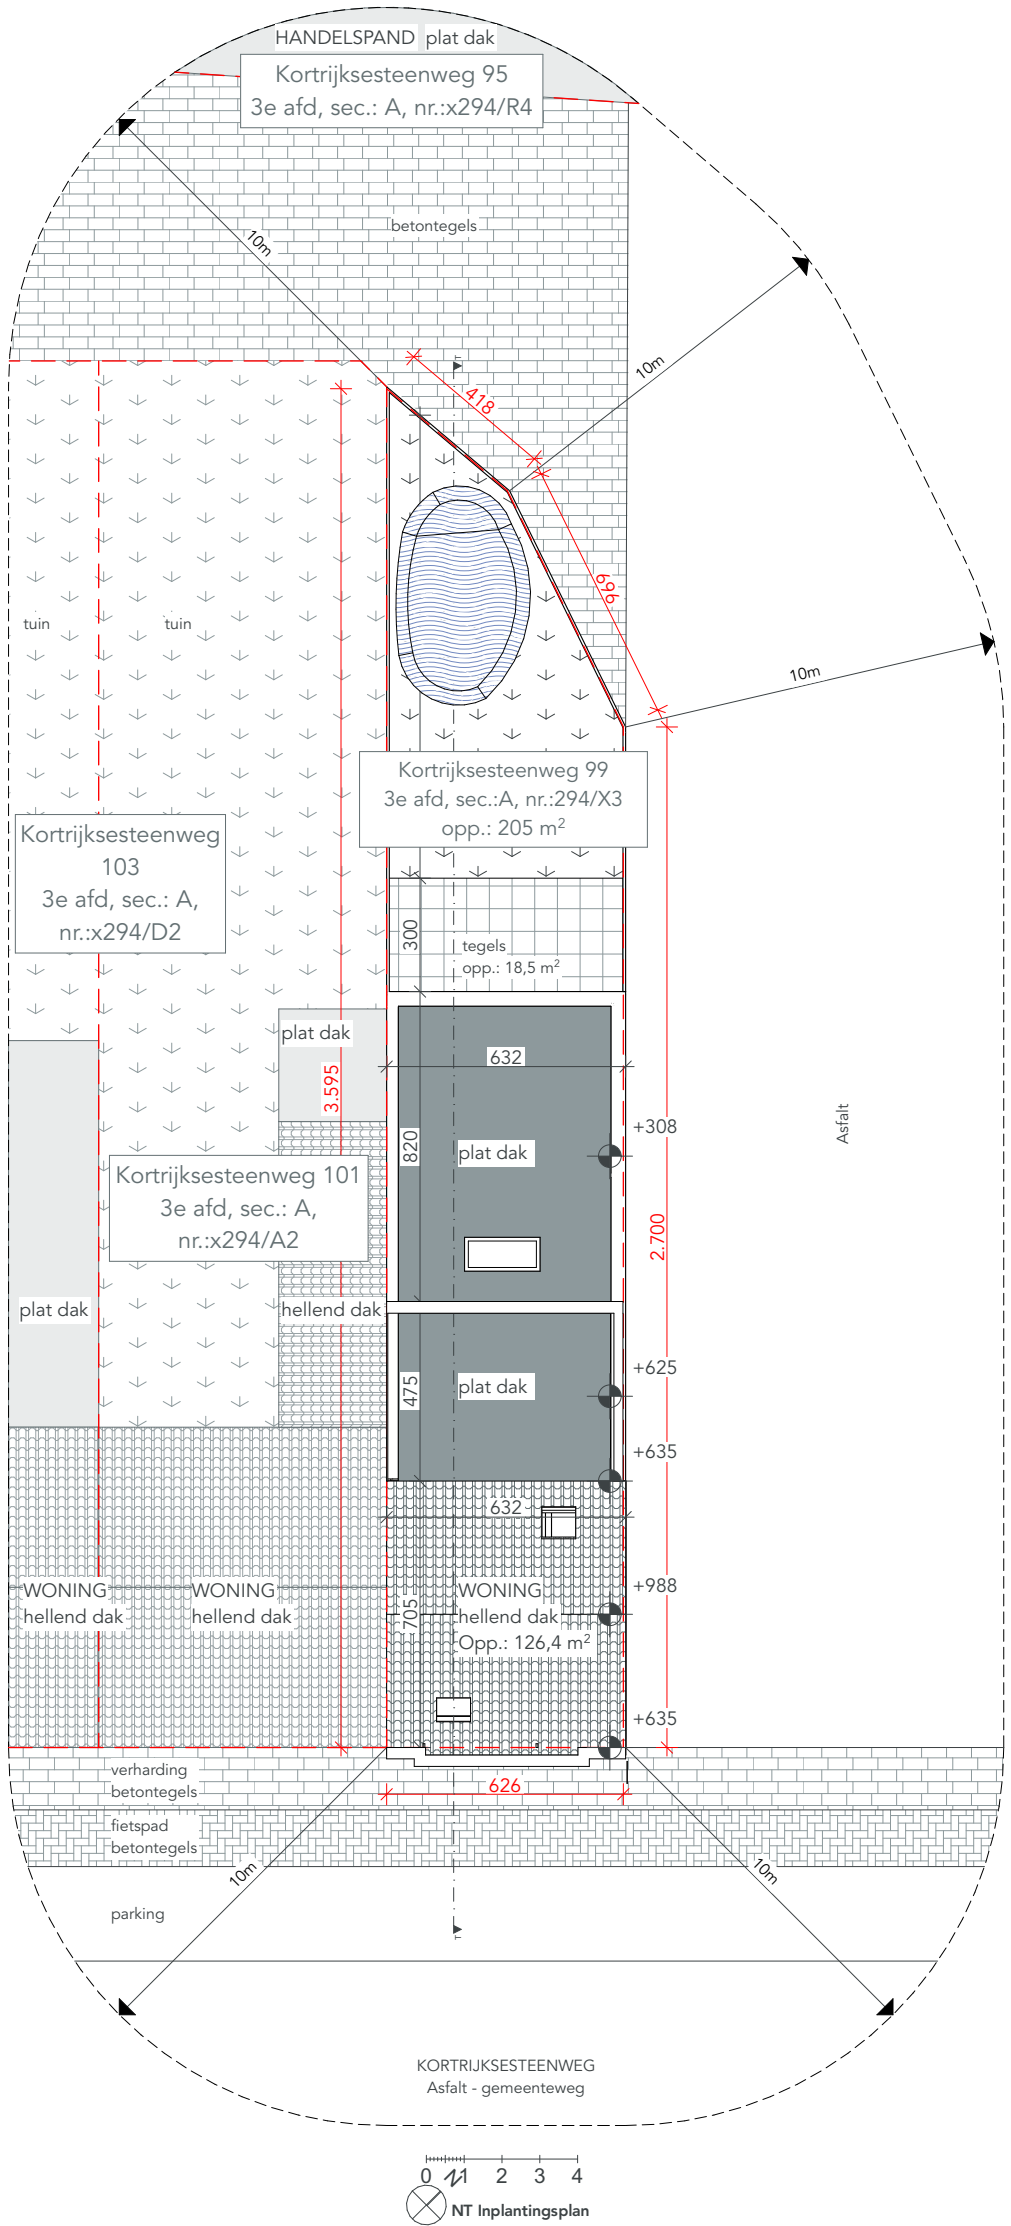



0 1 2 3 4
NT Inplantingsplan

Er zijn geen erfdiensbaarheden.
Het terrein blijft ongewijzigd, er dienen geen
bomen geveld te worden.
Alle nutsvoorzieningen zijn aanwezig


DOSSIER KORT99_2442	ONTWERP VERBOUWEN VAN EEN GESLOTEN BEBOUWING	BOUWHEER Naam opdrachtgever Straat opdrachtgever 0000 Stad opdrachtgever Telefoon opdrachtgever	ARCHITECT COWORK architecten BV ov BVBA Ijzerweglaan 5 9050 Gent 09/278.55.67 info@coworkarchitecten.be 	INHOUD NT Inplantingsplan
FASE BOUWAANVRAAG	BOUWPLAATS Kortrijksesteenweg 99 9800 Deinze 3e afd, sec.:A, nr.:294/X3			SCHAAL 1:200
TEKENAAR mk				DATUM 17/02/2025

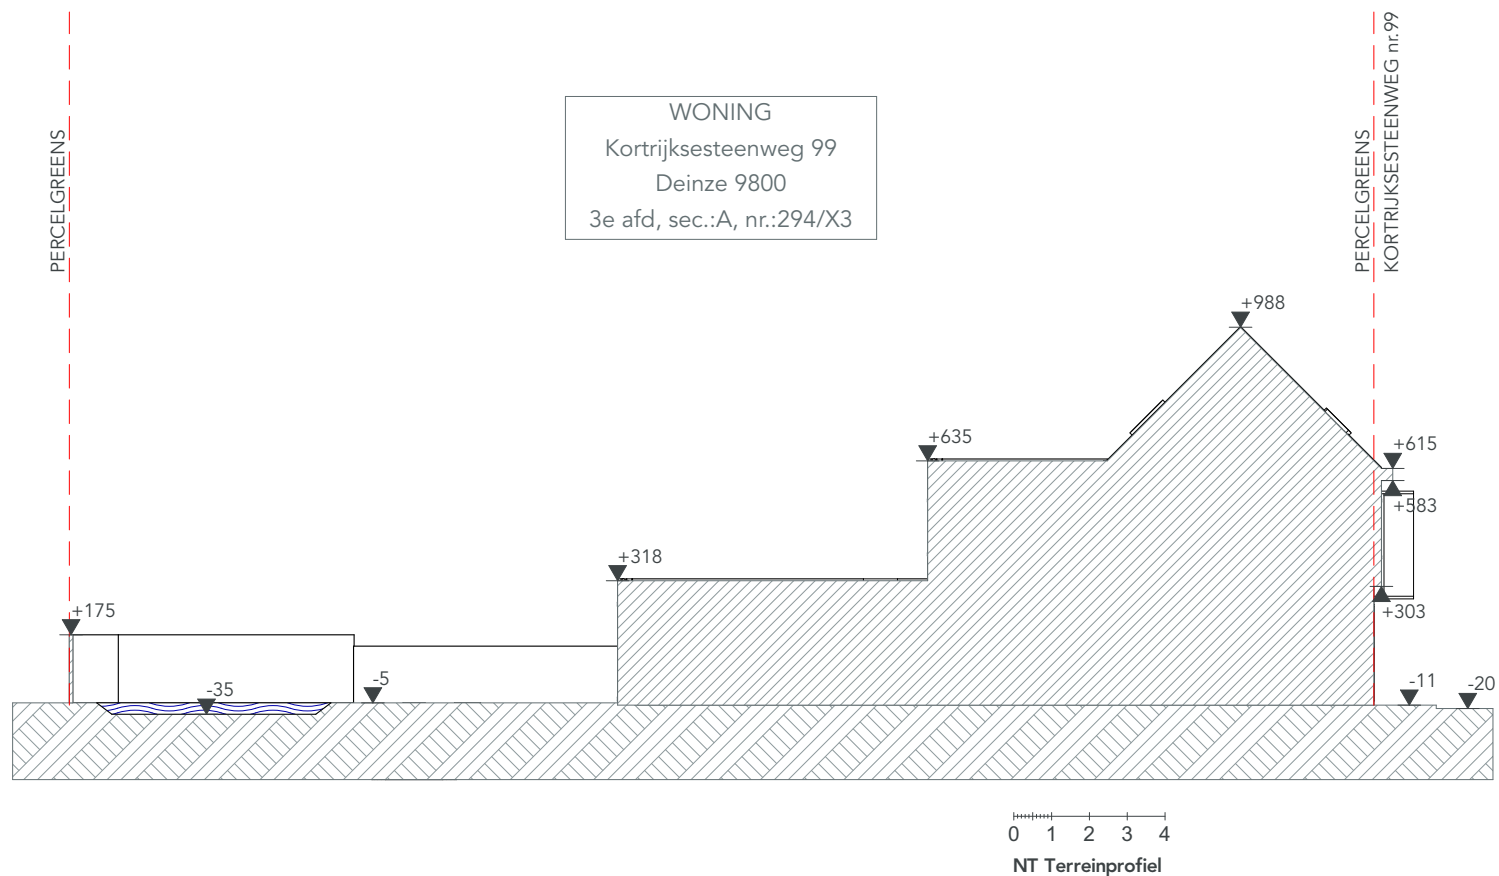


DOSSIER KORT99_2442	ONTWERP VERBOUWEN VAN EEN GESLOTEN BEBOUWING	BOUWHEER Naam opdrachtgever Straat opdrachtgever 0000 Stad opdrachtgever Telefoon opdrachtgever	ARCHITECT COWORK architecten BV ov BVBA Ijzerweglaan 5 9050 Gent 09/278.55.67 info@coworkarchitecten.be cork work architecten	INHOUD NT Terreinprofiel
FASE BOUWAANVRAAG	BOUWPLAATS Kortrijksesteenweg 99 9800 Deinze 3e afd, sec.:A, nr.:294/X3			SCHAAL 1:200
TEKENAAR mk				DATUM 17/02/2025

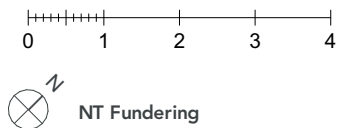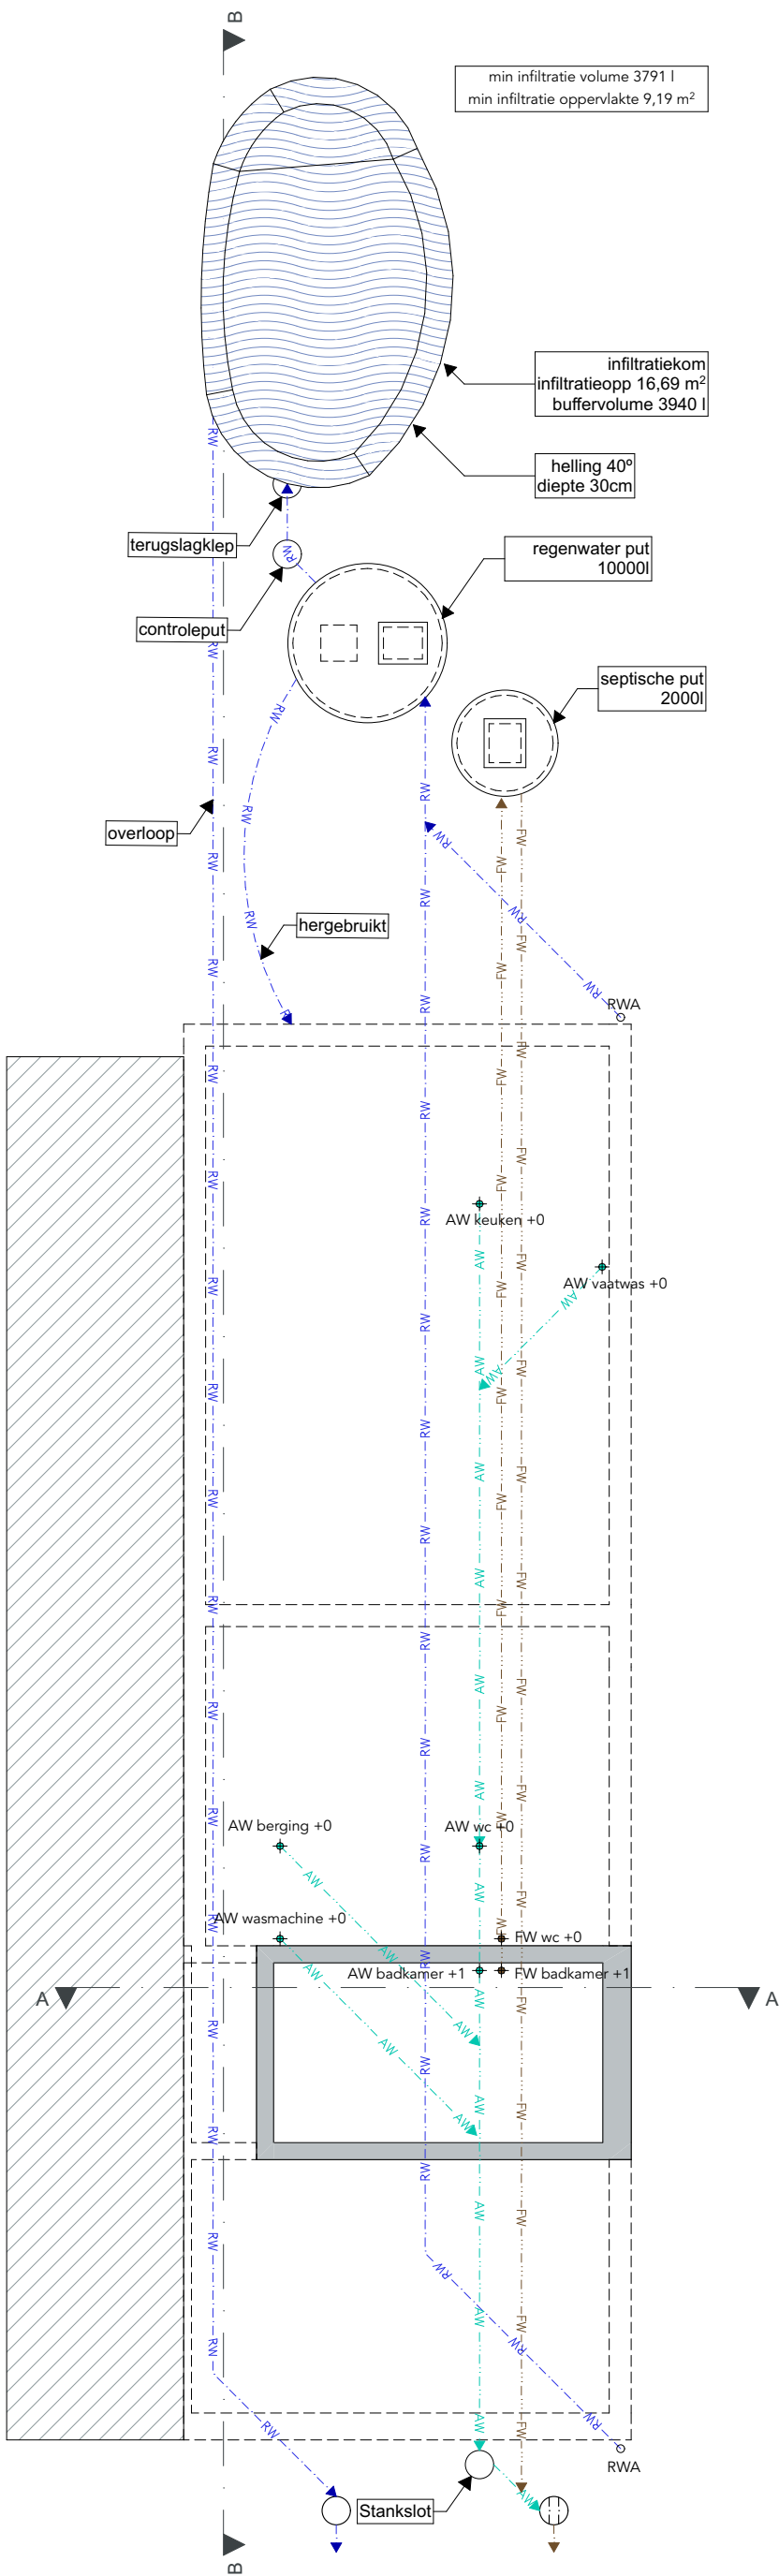

DOSSIER KORT99_2442	ONTWERP VERBOUWEN VAN EEN GESLOTEN BEBOUWING	BOUWHEER Naam opdrachtgever Straat opdrachtgever 0000 Stad opdrachtgever Telefoon opdrachtgever	ARCHITECT COWORK architecten BV ov BVBA Ijzerweglaan 5 9050 Gent 09/278.55.67 info@coworkarchitecten.be 	INHOUDE NT Fundering
FASE BOUWAANVRAAG	BOUWPLAATS Kortrijksesteenweg 99 9800 Deinze 3e afd, sec.:A, nr.:294/X3			SCHAAL 1:100
TEKENAAR mk				DATUM 17/02/2025

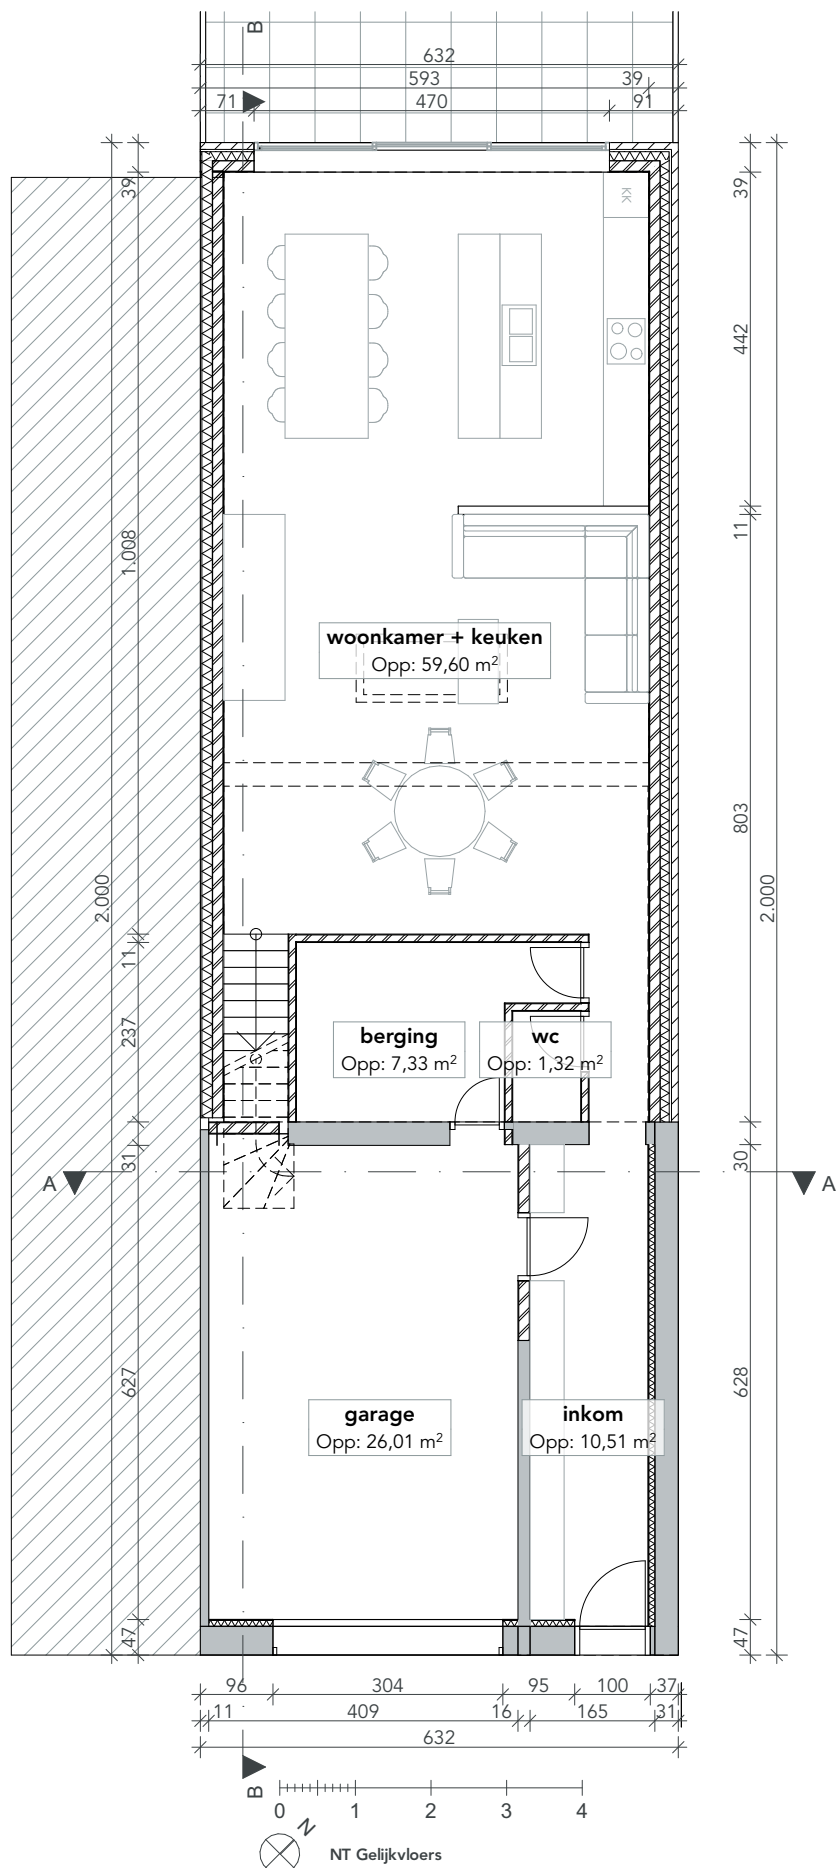


DOSSIER 2442_KORT99	TEKENAAR mk	BOUWHEER Naam opdrachtgever Straat opdrachtgever Stad opdrachtgever Telefoon opdrachtgever	ARCHITECT COWORK architecten BV ov BVBA Ijzerweglaan 5 9050 Gent 09/278.55.67 info@coworkarchitecten.be	
	FASE BOUWAANVRAAG			
ONTWERP VERBOUWEN VAN EEN GESLOTEN BEBOUWING		BOUWPLAATS Kortrijksesteenweg 99 9800 Deinze 3e afd, sec.:A, nr.:294/X3	INHOUD NT Gelijkvloers	
			SCHAAL 1:100	DATUM 17/02/2025

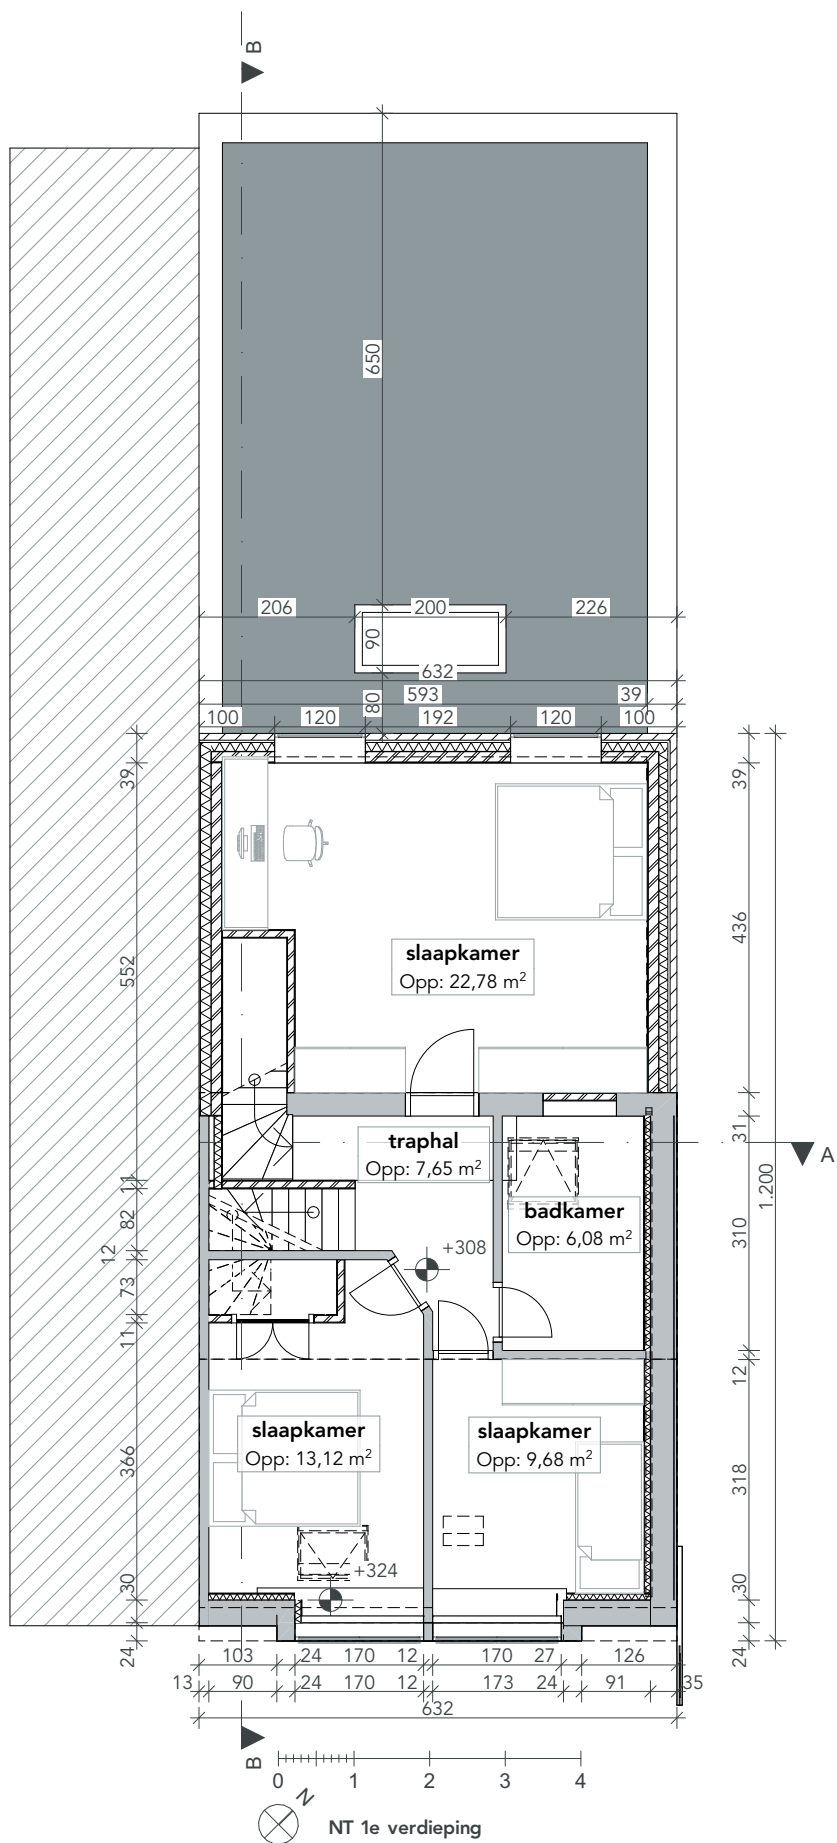

DOSSIER 2442_KORT99	TEKENAAR mk	BOUWHEER Naam opdrachtgever Straat opdrachtgever Stad opdrachtgever Telefoon opdrachtgever	ARCHITECT COWORK architecten BV ov BVBA Ijzerweglaan 5 9050 Gent 09/278.55.67 info@coworkarchitecten.be 	
FASE BOUWAANVRAAG				
ONTWERP VERBOUWEN VAN EEN GESLOTEN BEBOUWING		BOUWPLAATS Kortrijksesteenweg 99 9800 Deinze 3e afd. sec.:A, nr.:294/X3	INHOUD NT 1e verdieping	
			SCHAAL 1:100	DATUM 17/02/2025



DOSSIER 2442_KORT99	TEKENAAR mk	BOUWHEER Naam opdrachtgever Straat opdrachtgever Stad opdrachtgever Telefoon opdrachtgever	ARCHITECT COWORK architecten BV ov BVBA Ijzerweglaan 5 9050 Gent 09/278.55.67 info@coworkarchitecten.be cork work architecten	
FASE BOUWAANVRAAG				
ONTWERP VERBOUWEN VAN EEN GESLOTEN BEBOUWING		BOUWPLAATS Kortrijksesteenweg 99 9800 Deinze 3e afd. sec.:A. nr.:294/X3	INHOUD NT 2e verdieping	
			SCHAAL 1:100	DATUM 17/02/2025

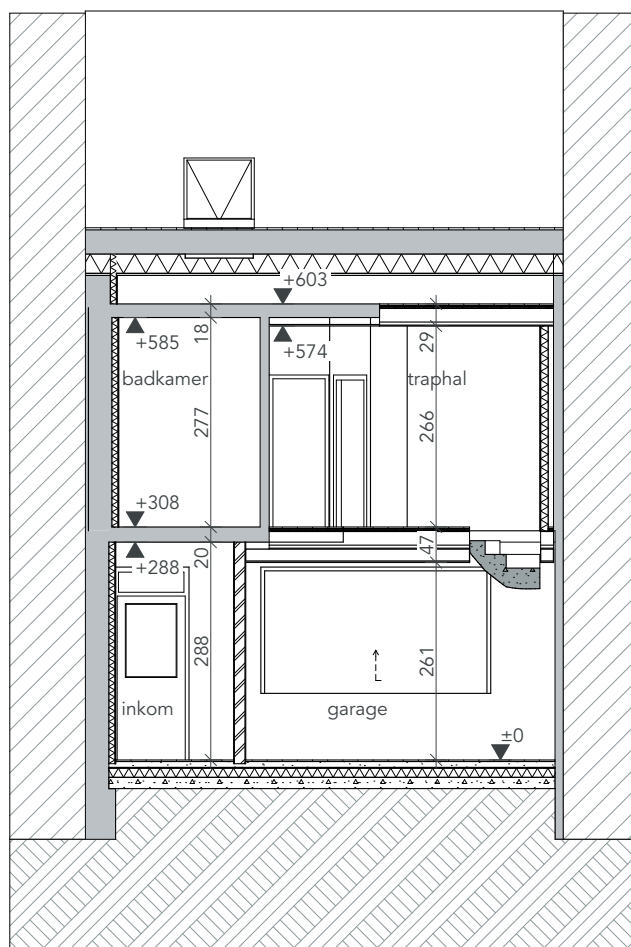


0 1 2 3 4

NT Doorsnede A-A

DOSSIER 2442_KORT99	TEKENAAR mk	BOUWHEER Naam opdrachtgever Straat opdrachtgever Stad opdrachtgever Telefoon opdrachtgever	ARCHITECT COWORK architecten BV ov BVBA Ijzerweglaan 5 9050 Gent 09/278.55.67 info@coworkarchitecten.be cork work architecten	
FASE BOUWAANVRAAG				
ONTWERP VERBOUWEN VAN EEN GESLOTEN BEBOUWING		BOUWPLAATS Kortrijksesteenweg 99 9800 Deinze 3e afd. sec.:A, nr.:294/X3	INHOUD NT Doorsnede AA	
			SCHAAL 1:100	DATUM 17/02/2025

cork
work
architecten

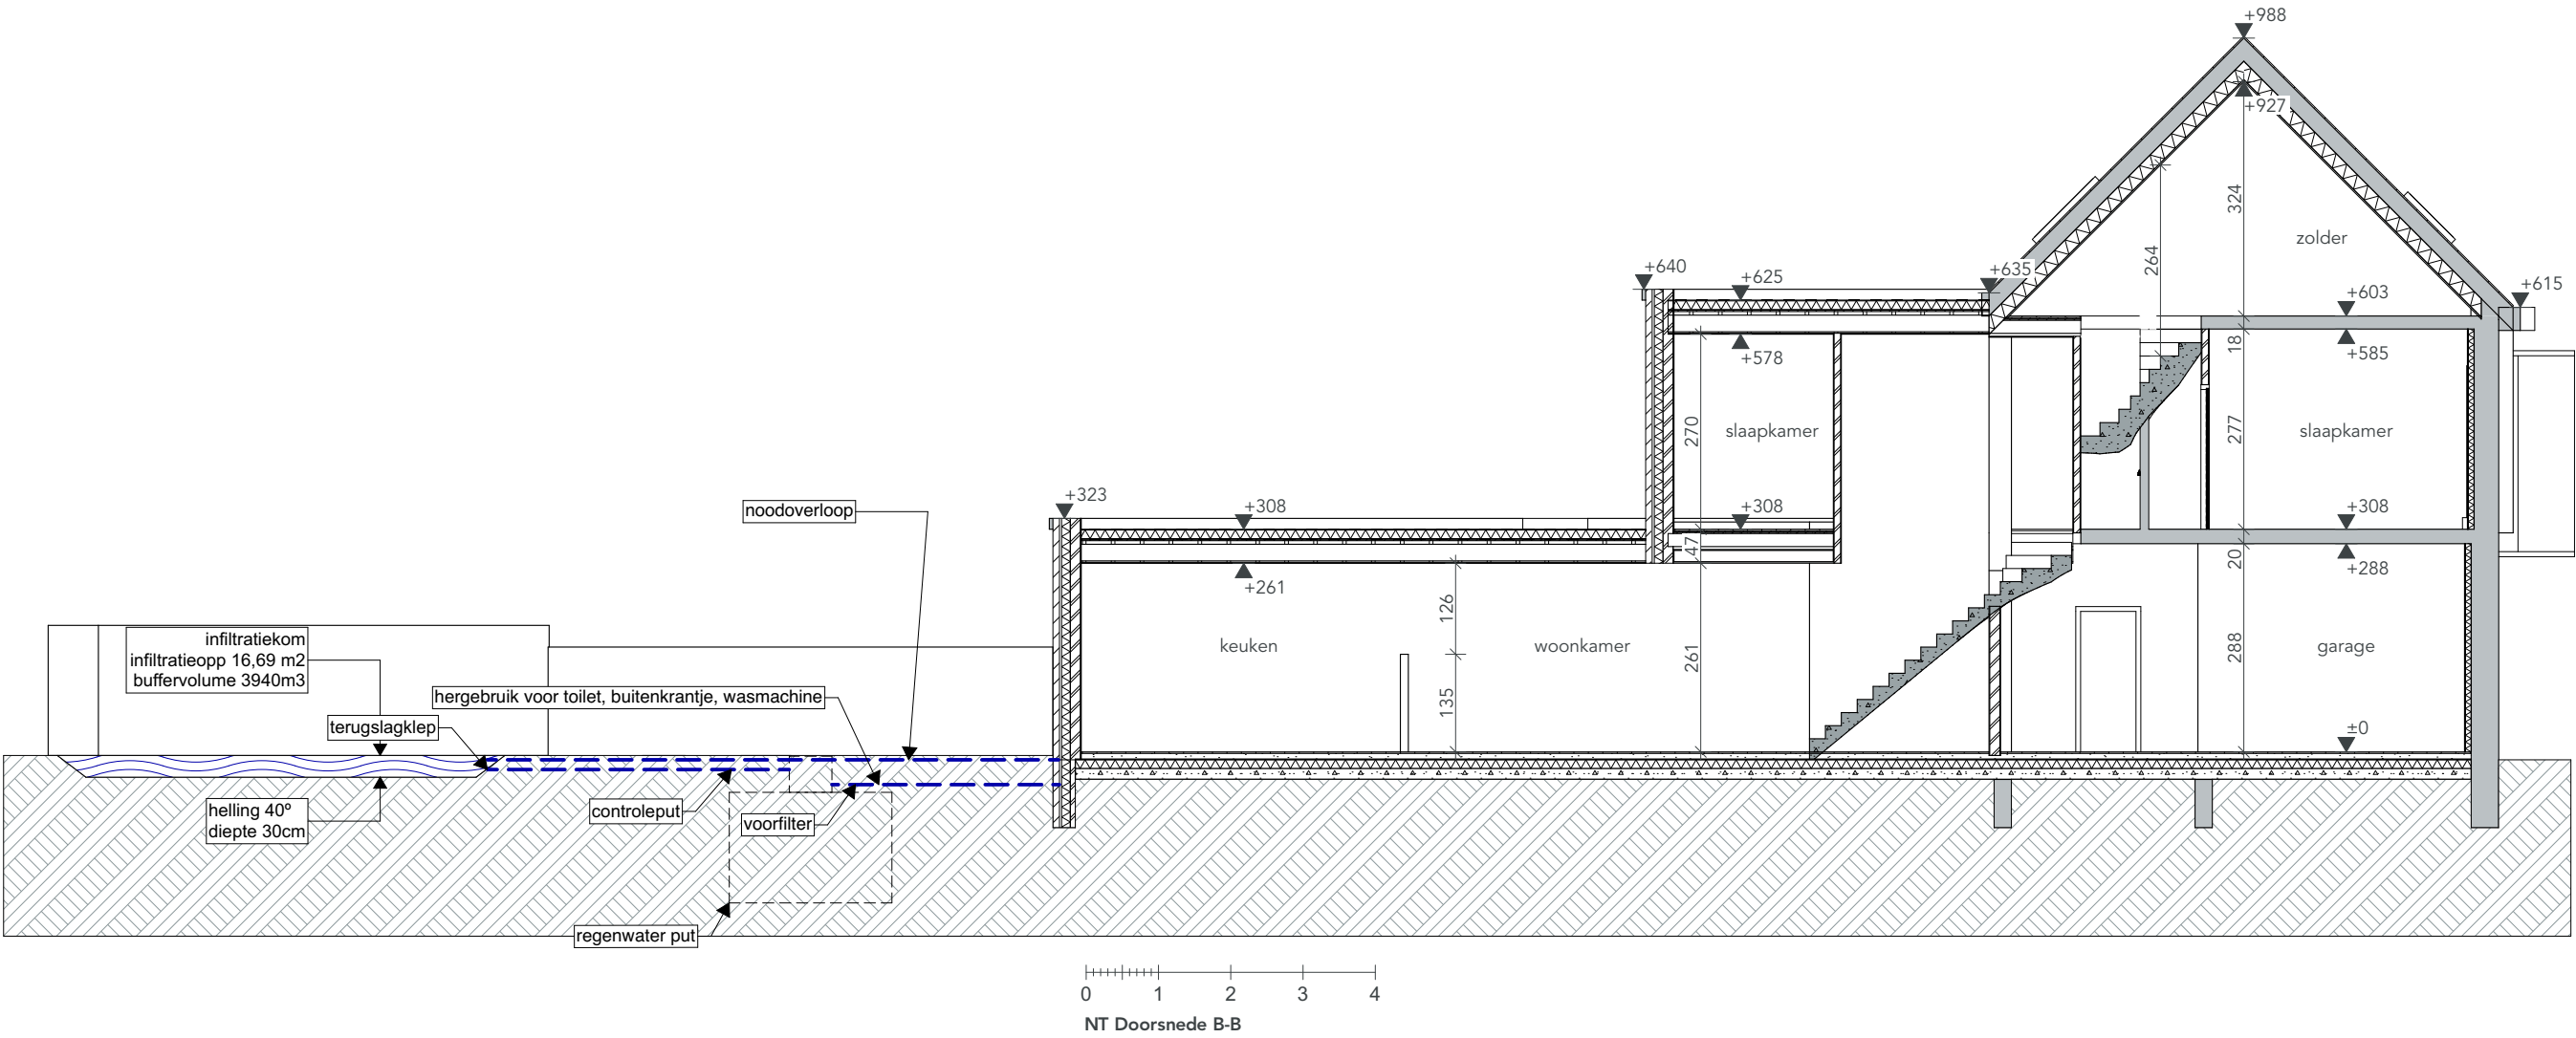


DOSSIER KORT99_2442	ONTWERP VERBOUWEN VAN EEN GESLOTEN BEBOUWING	BOUWHEER Naam opdrachtgever Straat opdrachtgever 0000 Stad opdrachtgever Telefoon opdrachtgever	ARCHITECT COWORK architecten BV ov BVBA Ijzerweglaan 5 9050 Gent 09/278.55.67 info@coworkarchitecten.be	INHOUD NT Doorsnede BB	
FASE BOUWAANVRAAG	BOUWPLAATS Kortrijksesteenweg 99 9800 Deinze 3e afd, sec.:A, nr.:294/X3			SCHAAL 1:100	
TEKENAAR mk				DATUM 17/02/2025	




DOSSIER 2442_KORT99	TEKENAAR mk	BOUWHEER Naam opdrachtgever Straat opdrachtgever Stad opdrachtgever Telefoon opdrachtgever	ARCHITECT COWORK architecten BV ov BVBA Ijzerweglaan 5 9050 Gent 09/278.55.67 info@coworkarchitecten.be	
	FASE BOUWAANVRAAG		cork work architecten	
ONTWERP VERBOUWEN VAN EEN GESLOTEN BEBOUWING		BOUWPLAATS Kortrijksesteenweg 99 9800 Deinze 3e afd, sec.:A, nr.:294/X3		INHOUD NT Voorgevel
		SCHAAL 1:100		DATUM 17/02/2025



DOSSIER 2442_KORT99	TEKENAAR mk	BOUWHEER Naam opdrachtgever Straat opdrachtgever Stad opdrachtgever Telefoon opdrachtgever	ARCHITECT COWORK architecten BV ov BVBA Ijzerweglaan 5 9050 Gent 09/278.55.67 info@coworkarchitecten.be		
FASE BOUWAANVRAAG					
ONTWERP VERBOUWEN VAN EEN GESLOTEN BEBOUWING		BOUWPLAATS Kortrijksesteenweg 99 9800 Deinze 3e afd. sec.:A, nr.:294/X3	INHOUD NT Achtergevel		
			SCHAAL 1:100	DATUM 17/02/2025	

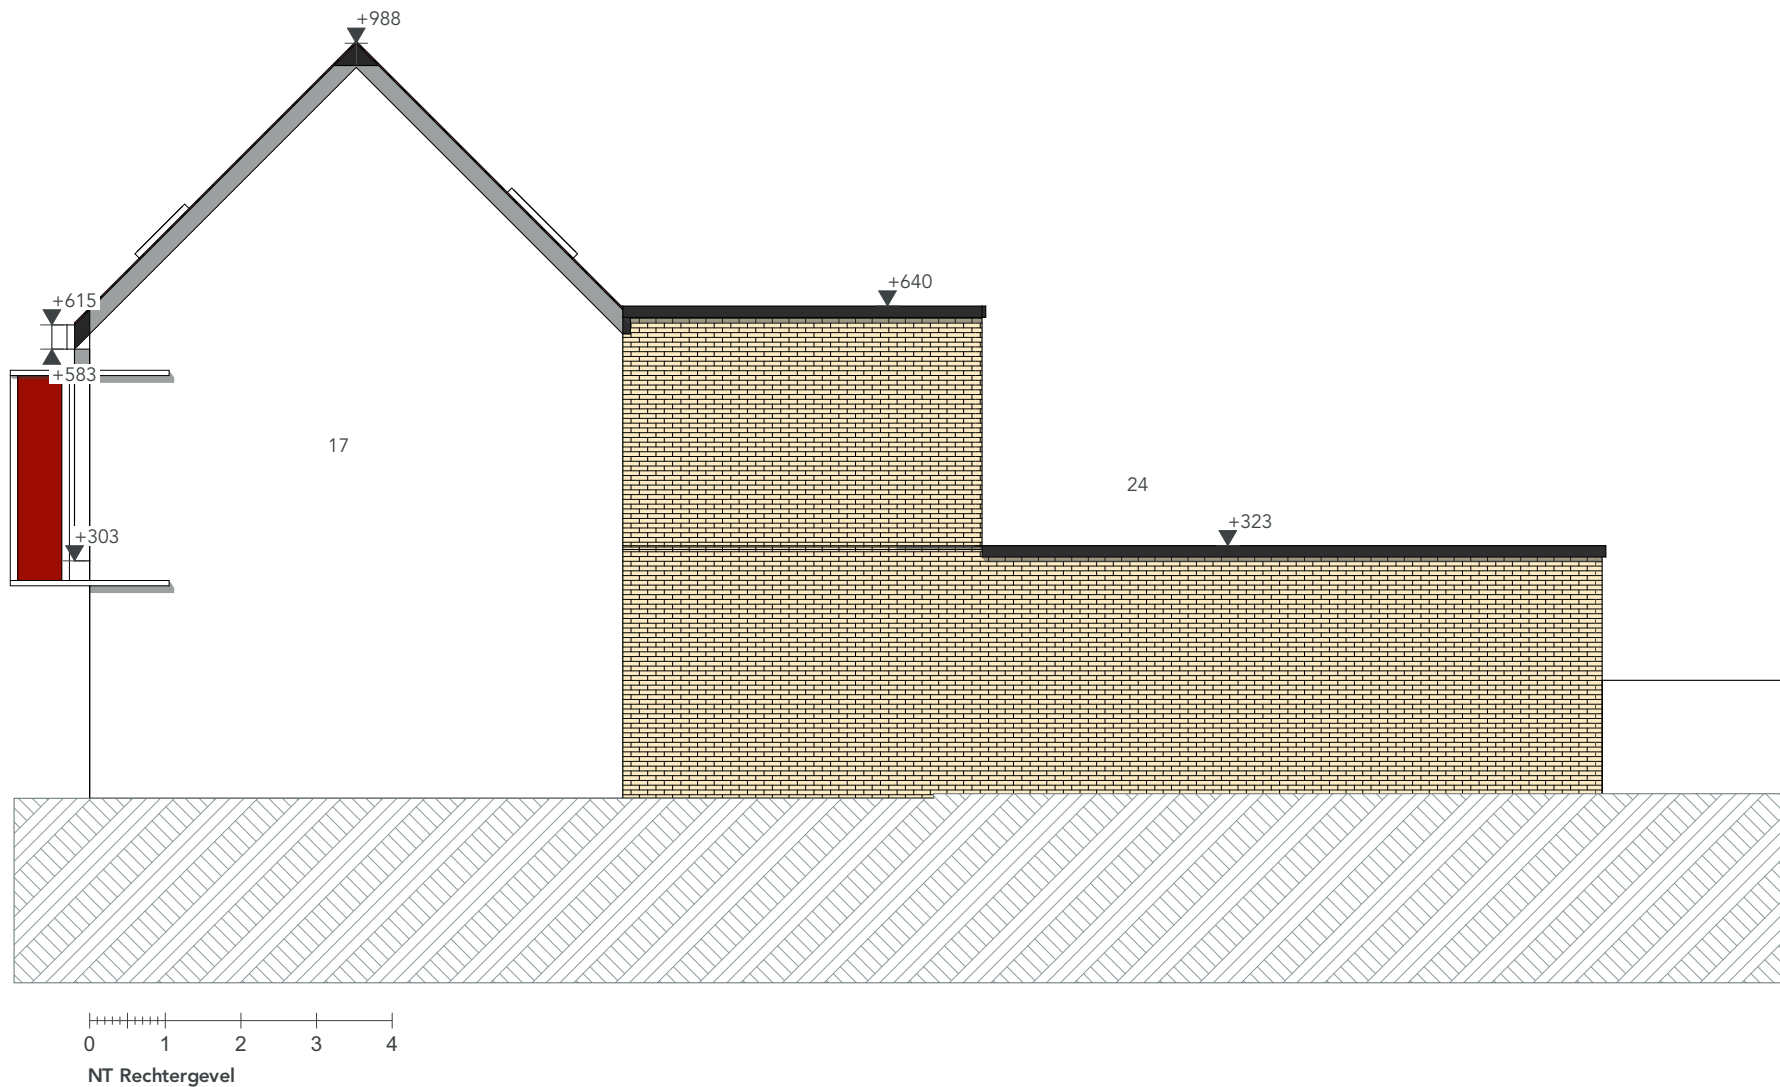

DOSSIER KORT99_2442	ONTWERP VERBOUWEN VAN EEN GESLOTEN BEBOUWING	BOUWHEER Naam opdrachtgever Straat opdrachtgever 0000 Stad opdrachtgever Telefoon opdrachtgever	ARCHITECT COWORK architecten BV ov BVBA Ijzerweglaan 5 9050 Gent 09/278.55.67 info@coworkarchitecten.be		INHOUT NT Rechtergevel
FASE BOUWAANVRAAG	BOUWPLAATS Kortrijksesteenweg 99 9800 Deinze 3e afd, sec.:A, nr.:294/X3				SCHAAL 1:100
TEKENAAR mk					DATUM 17/02/2025

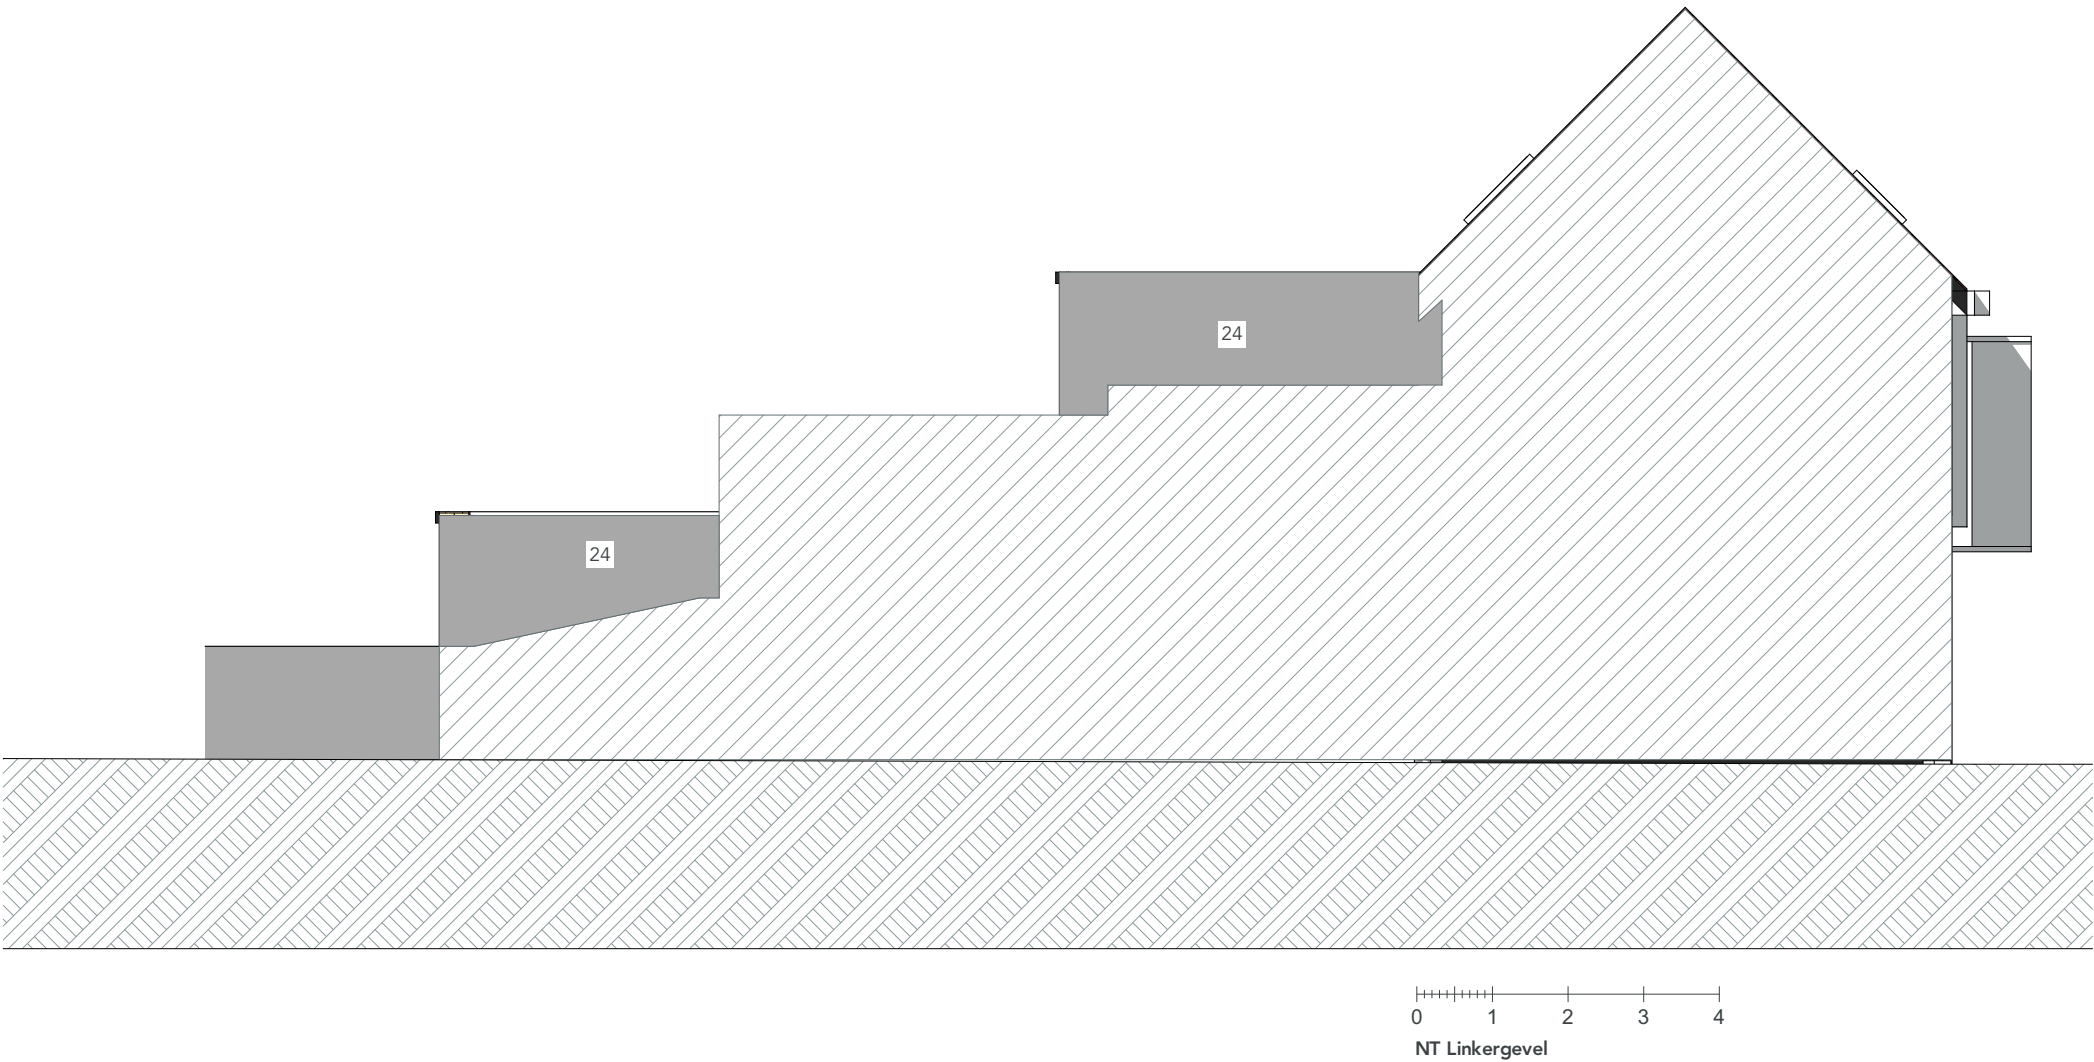

DOSSIER KORT99_2442	ONTWERP VERBOUWEN VAN EEN GESLOTEN BEBOUWING	BOUWHEER Naam opdrachtgever Straat opdrachtgever 0000 Stad opdrachtgever Telefoon opdrachtgever	ARCHITECT COWORK architecten BV ov BVBA Ijzerweglaan 5 9050 Gent 09/278.55.67 info@coworkarchitecten.be 	INHOUD NT Linkergevel
FASE BOUWAANVRAAG	BOUWPLAATS Kortrijksesteenweg 99 9800 Deinze 3e afd, sec.:A, nr.:294/X3			SCHAAL 1:100
TEKENAAR mk				DATUM 17/02/2025