


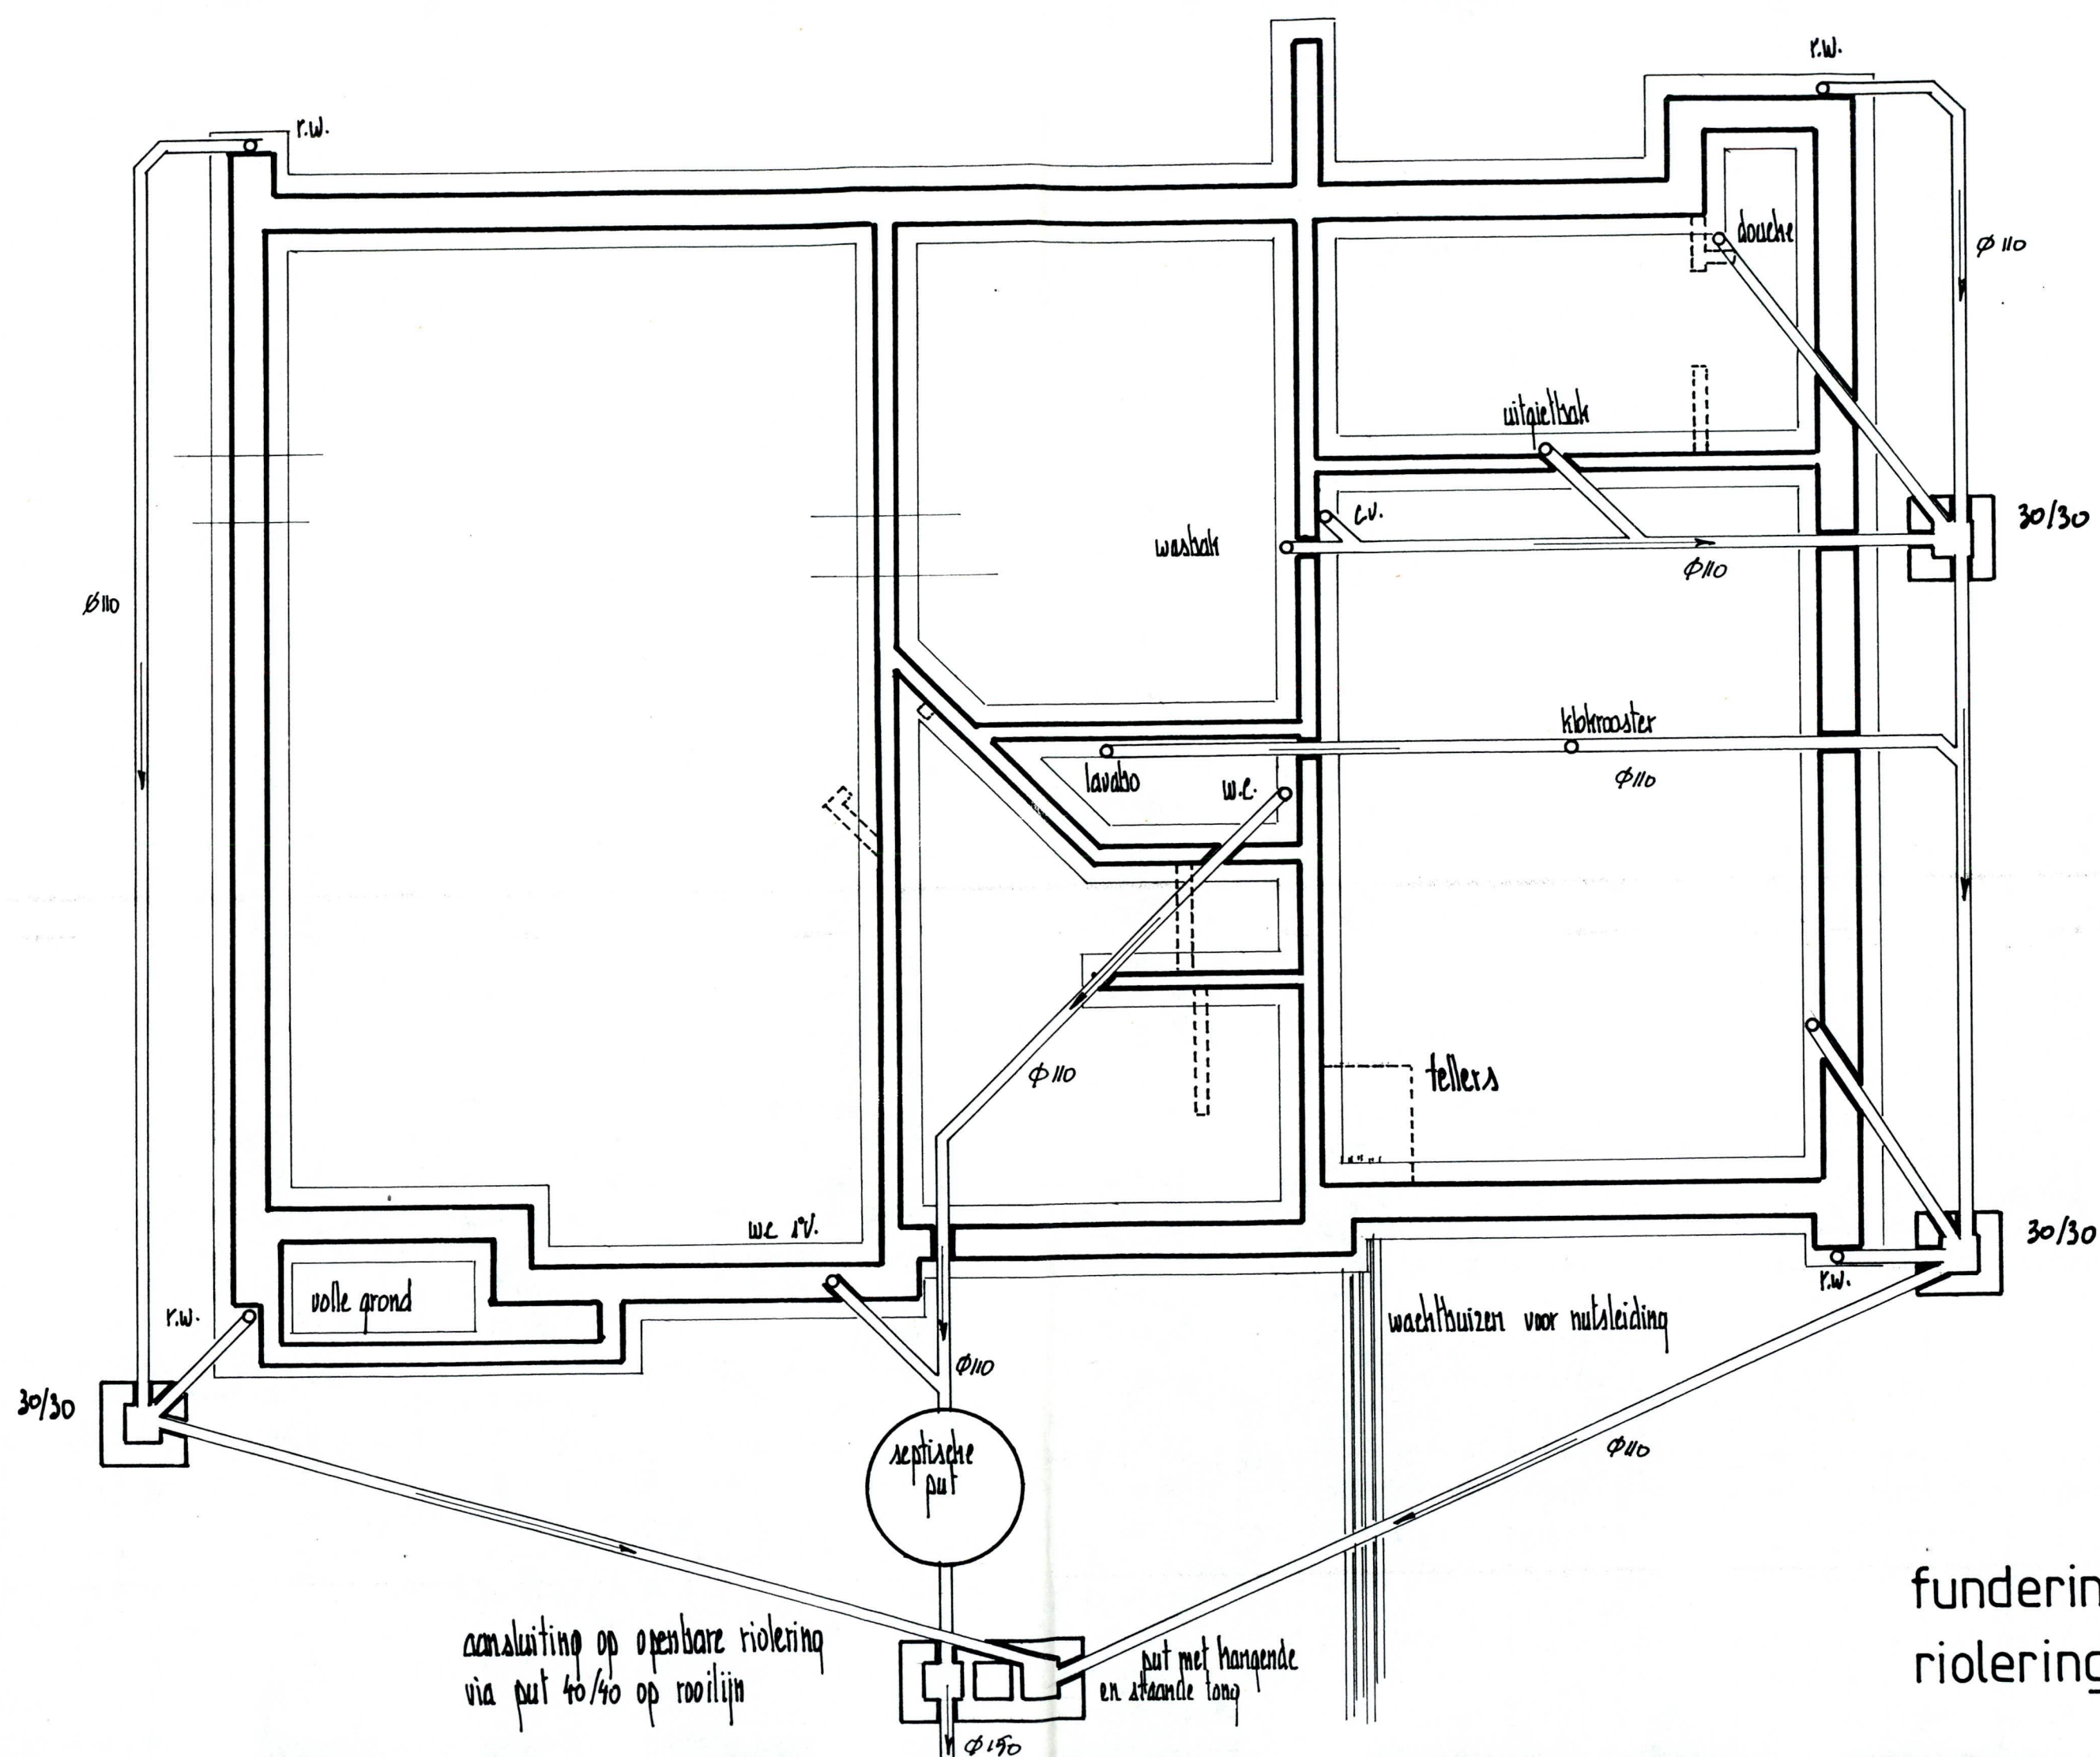
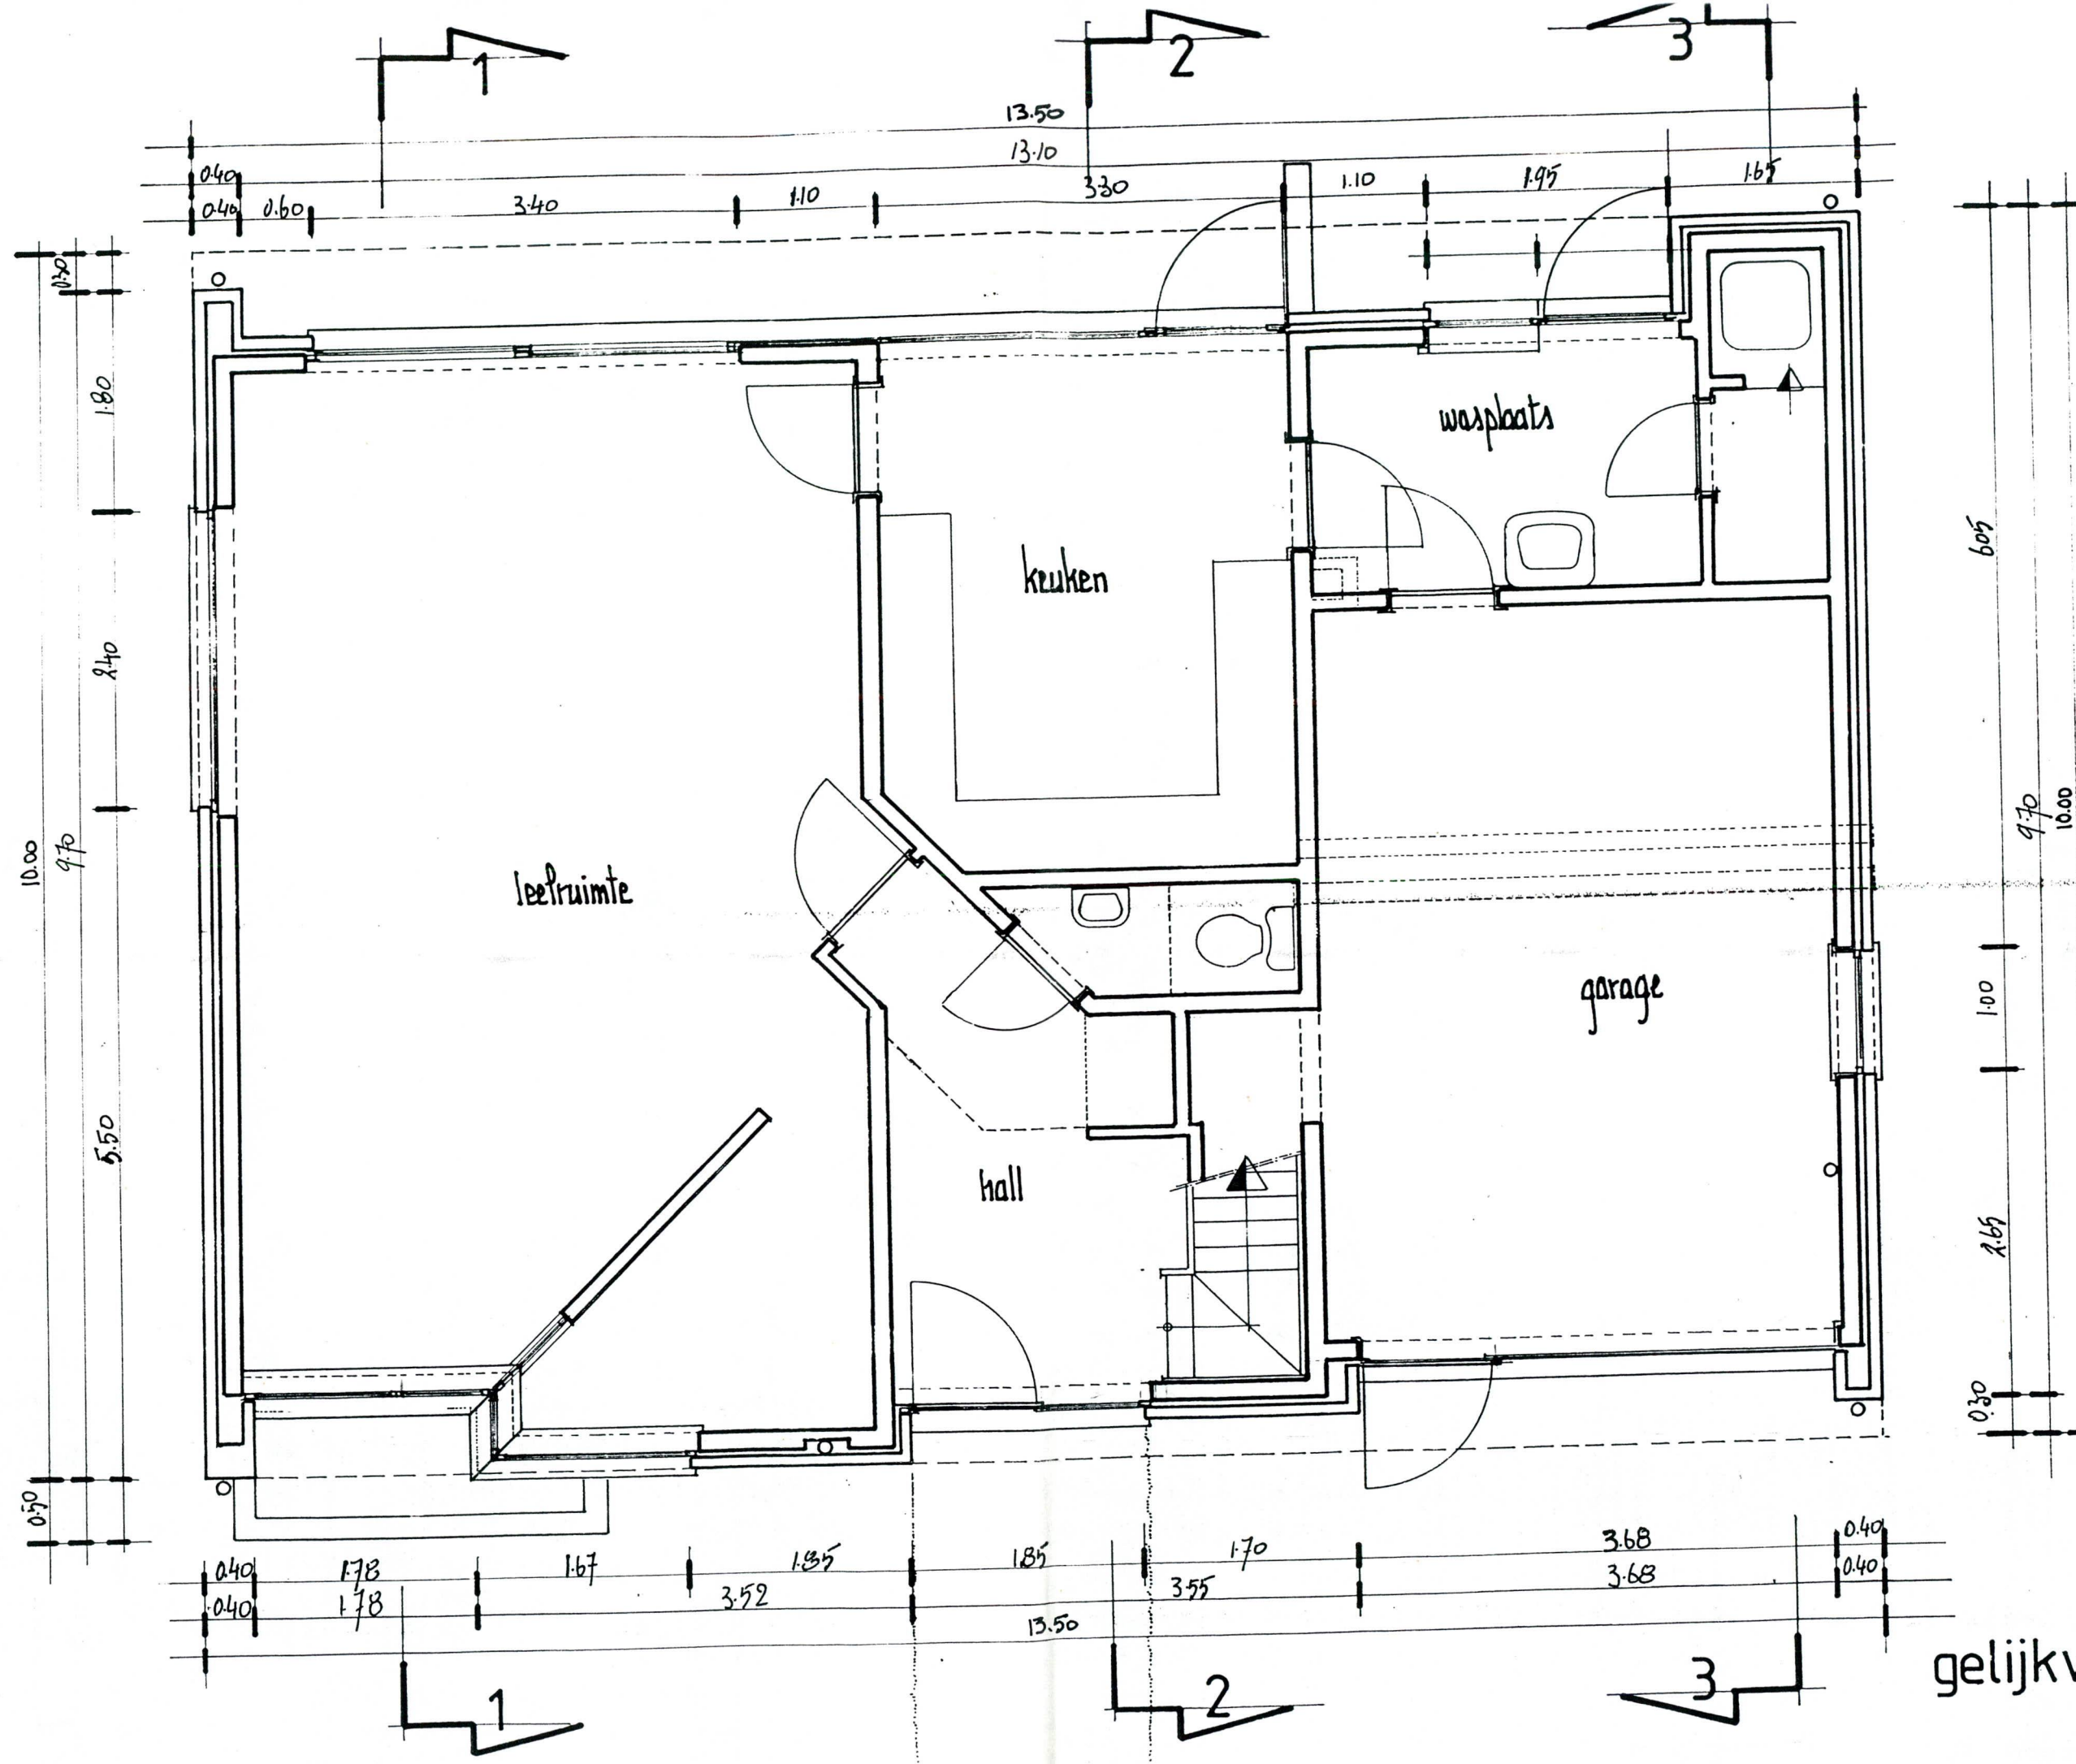


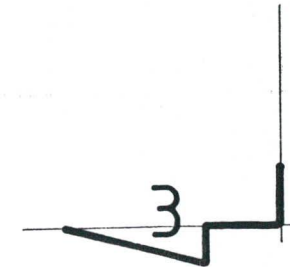


fundering
riolering

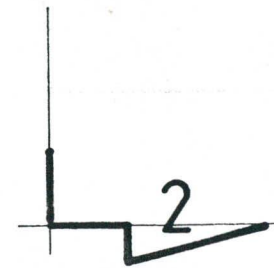


gelijkvloers

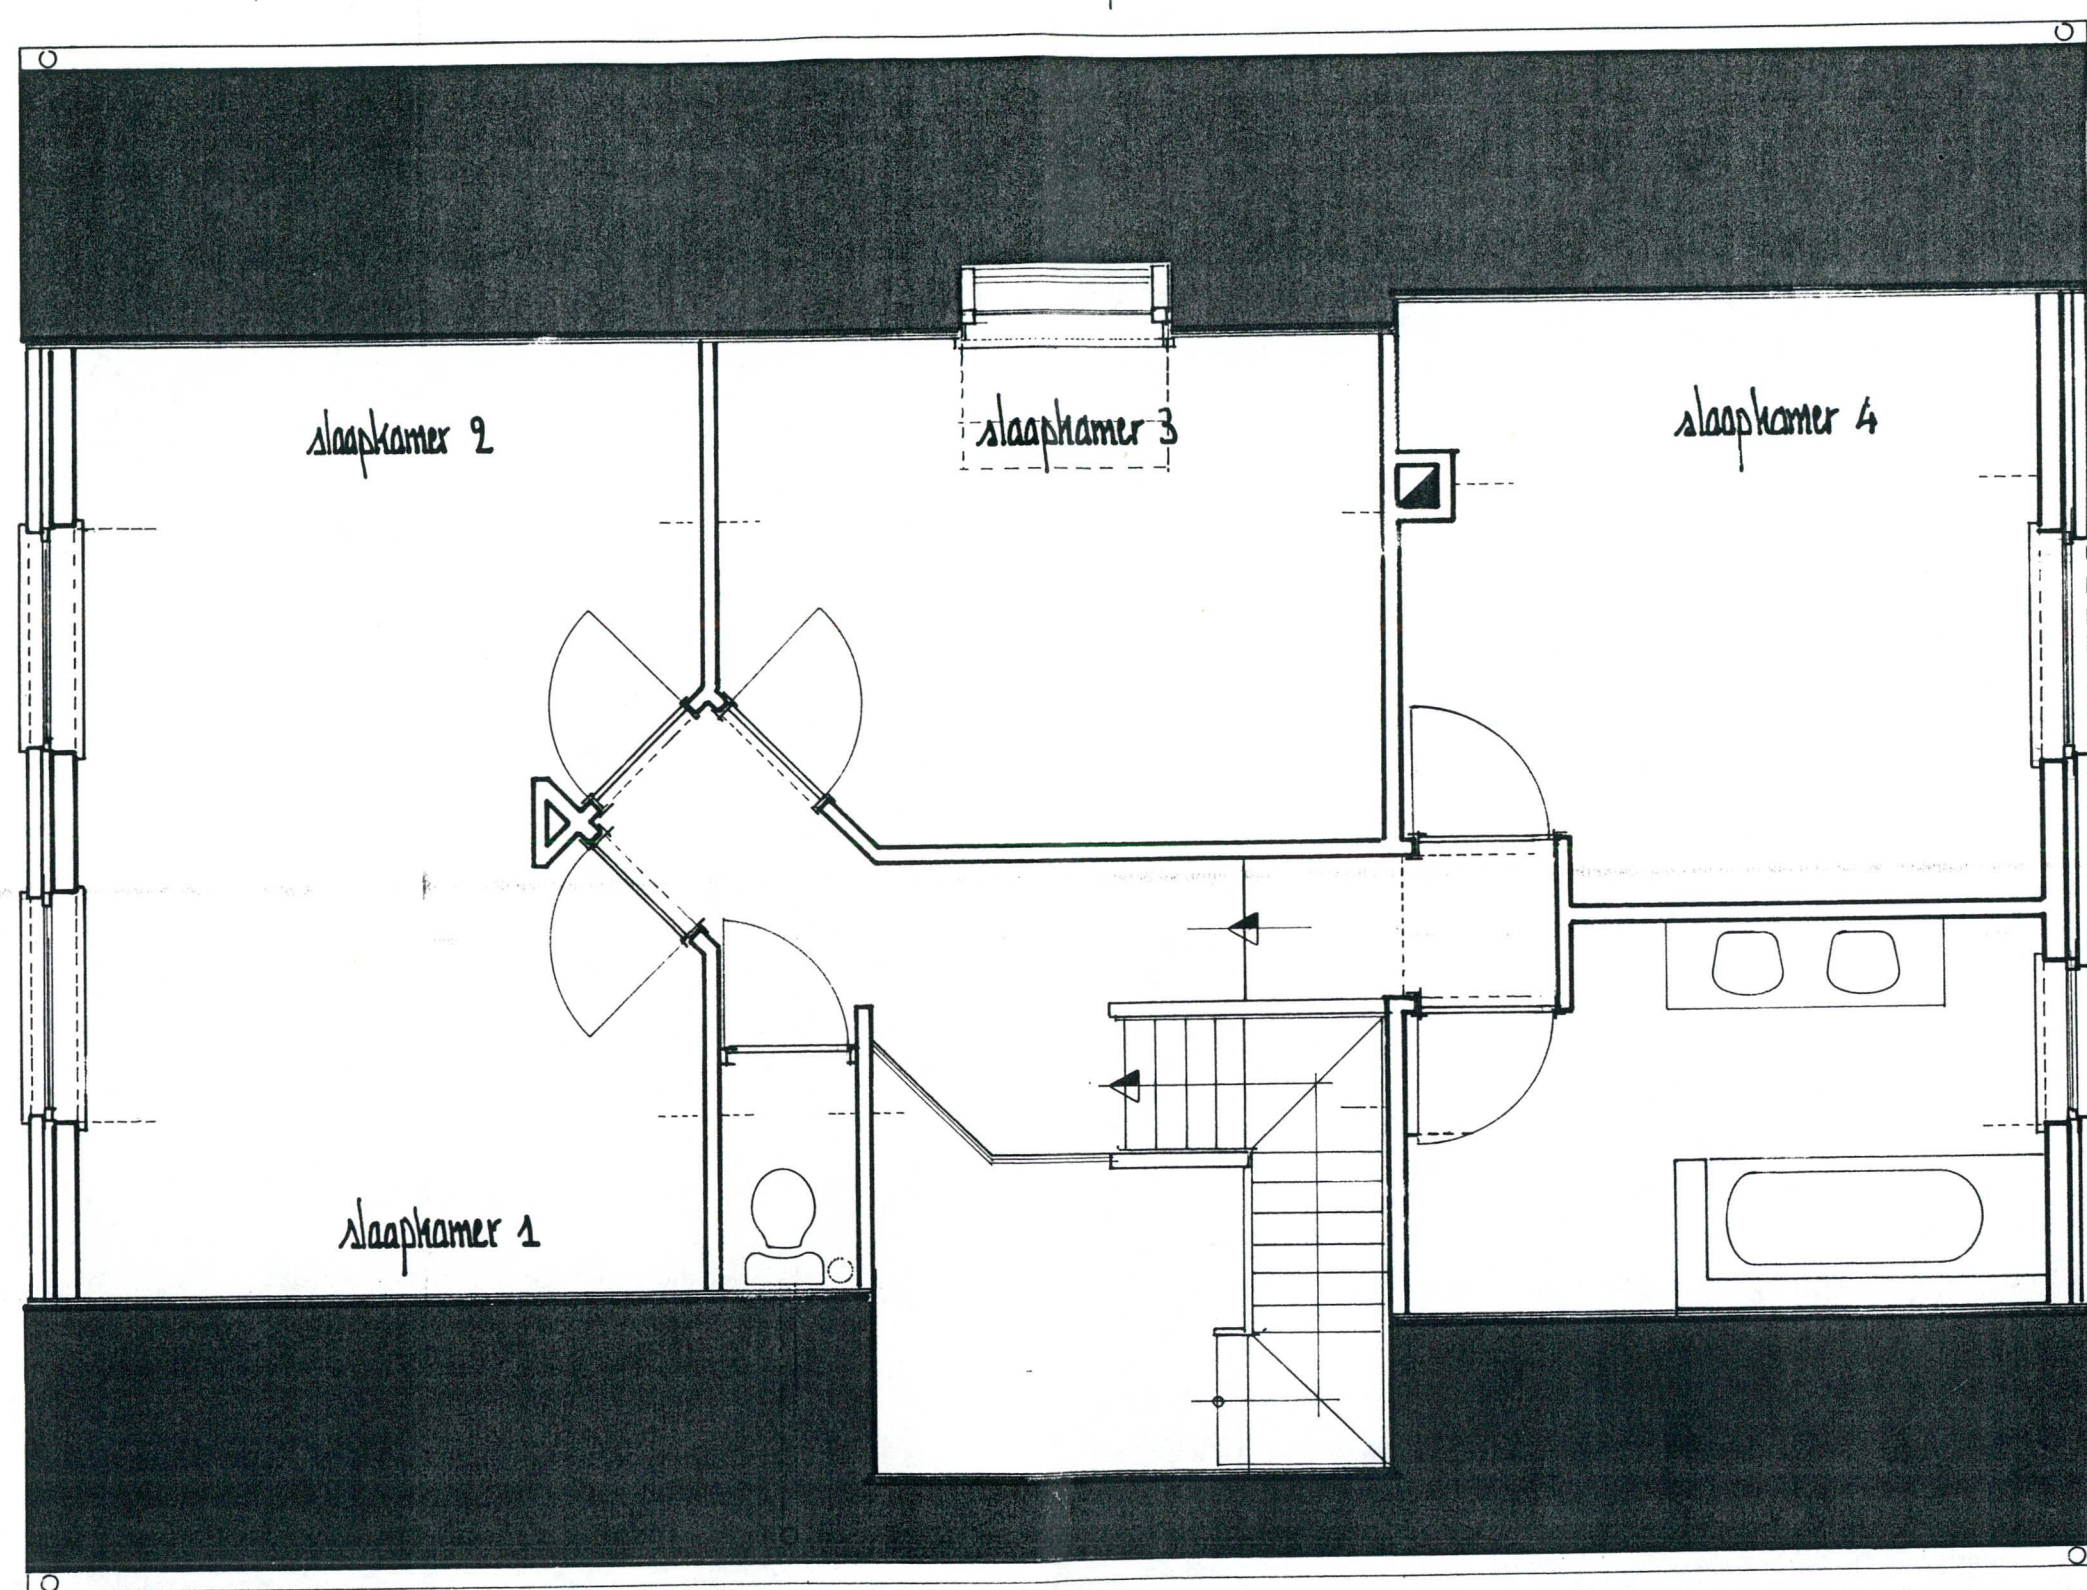


verdieping _____

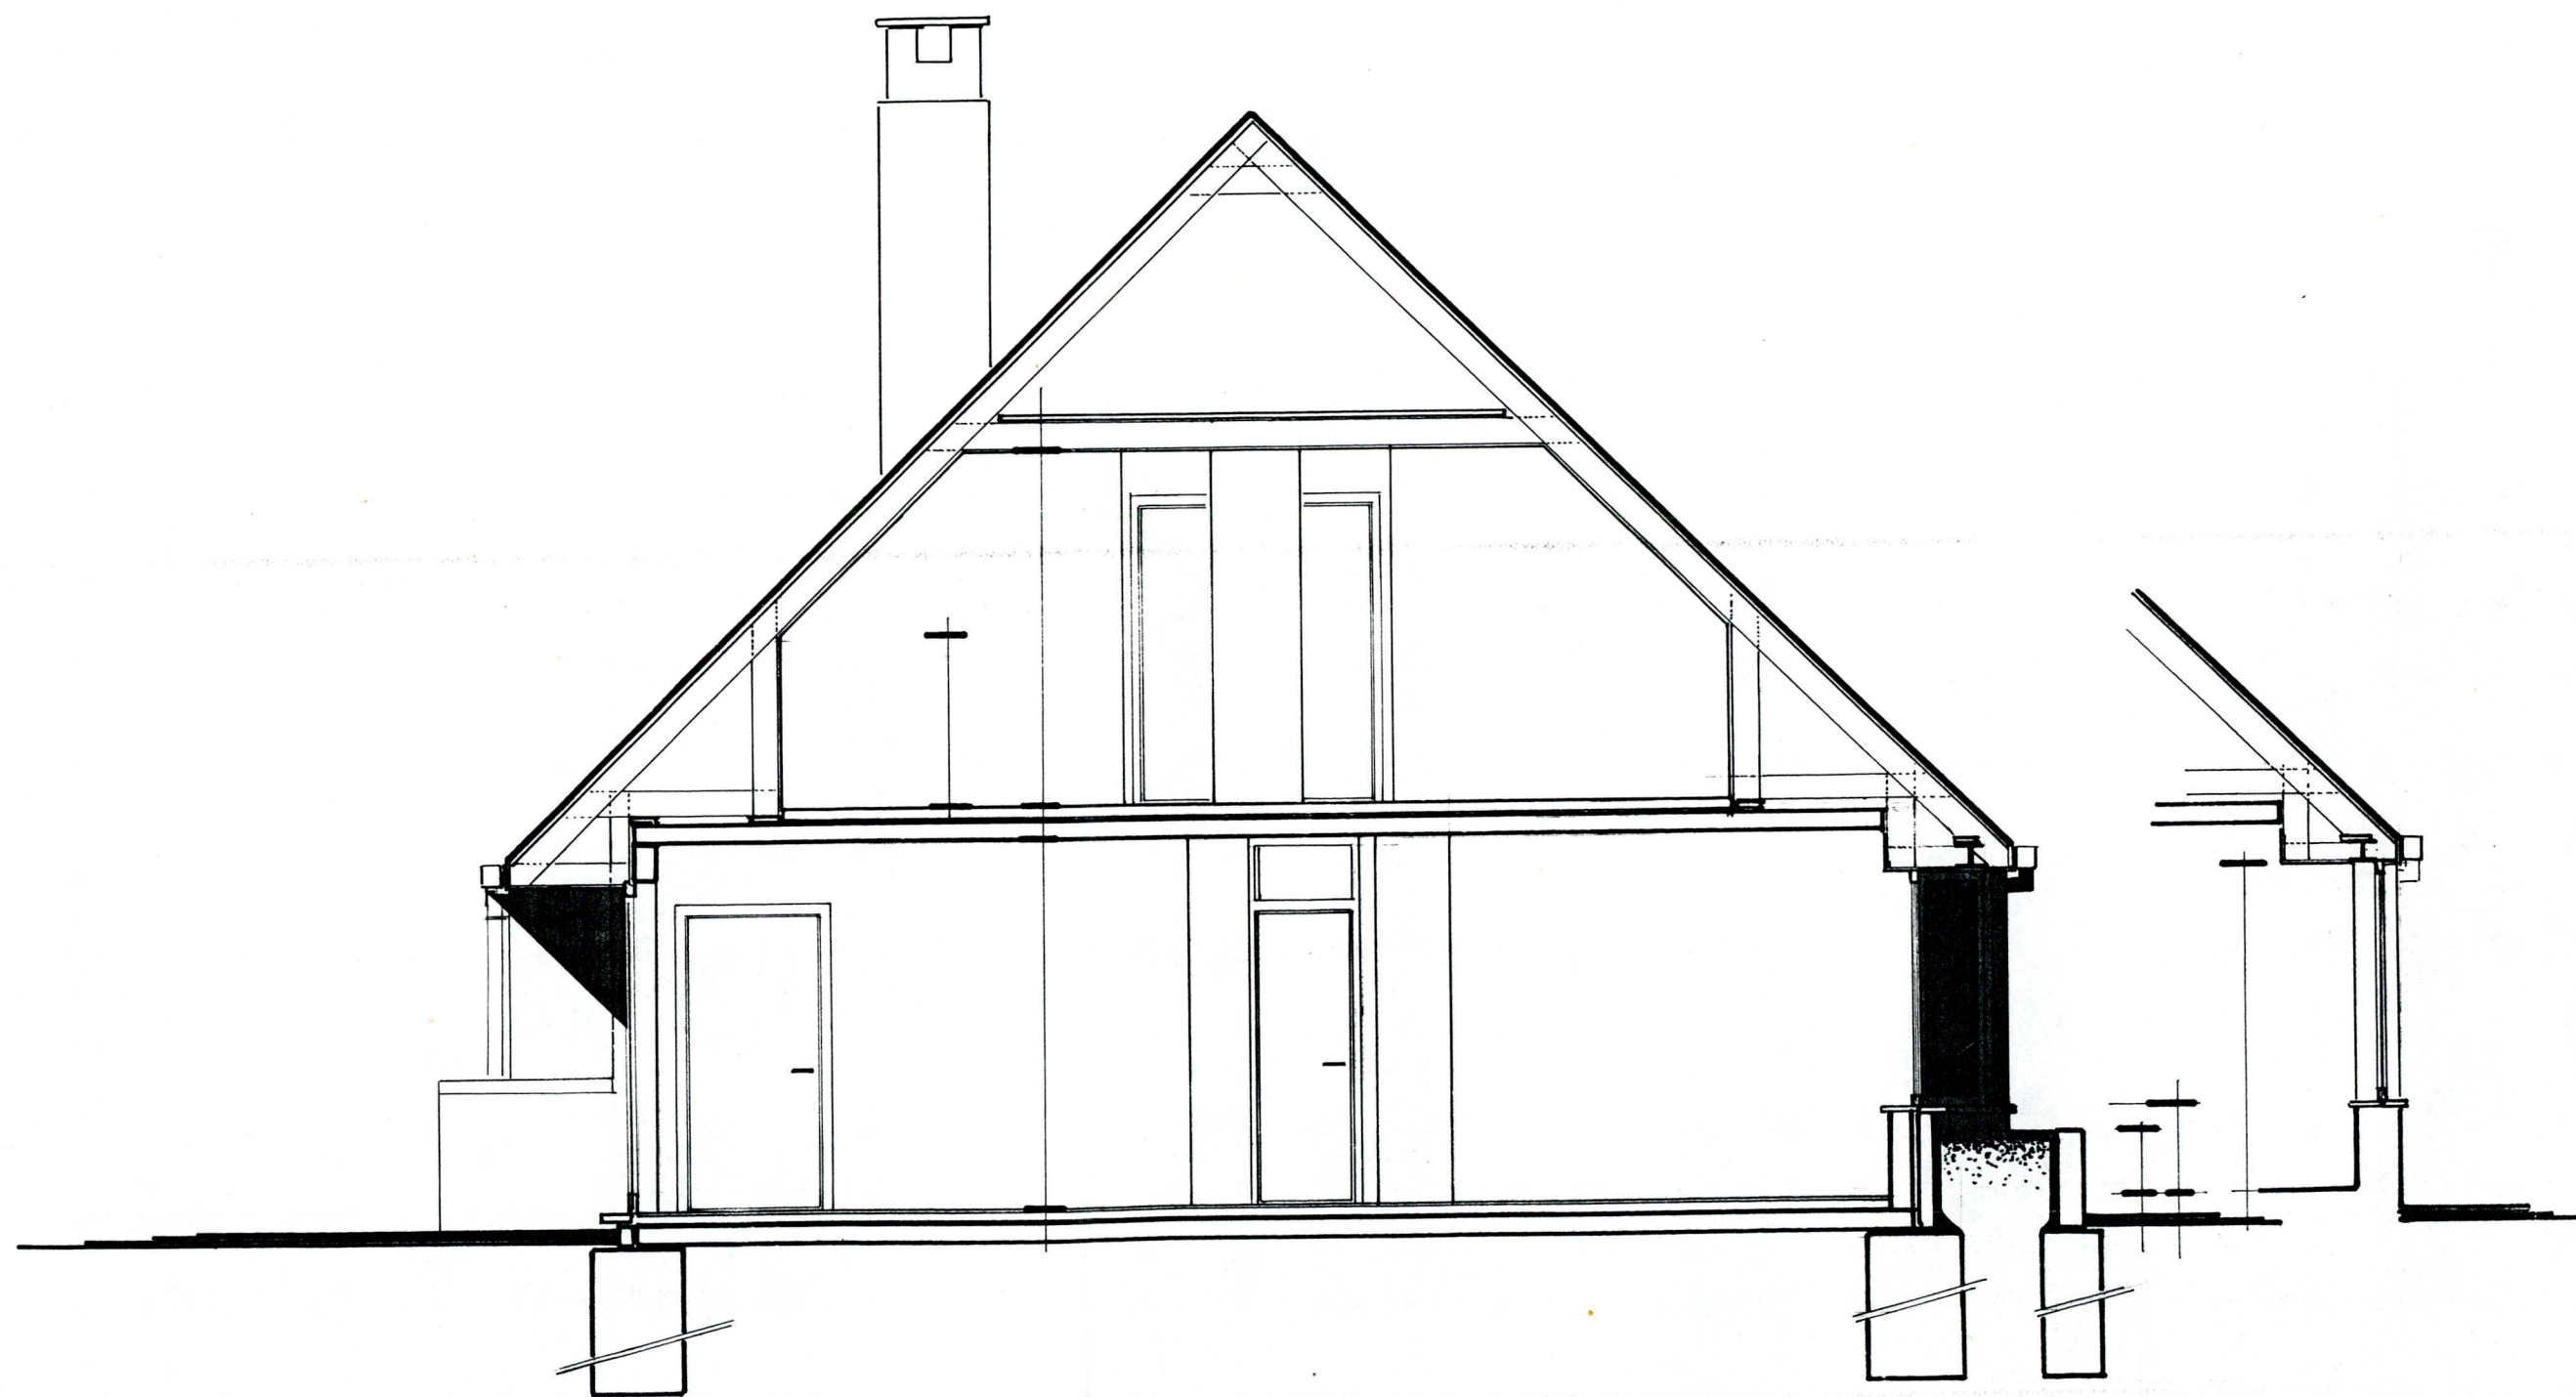


doorsnede 1

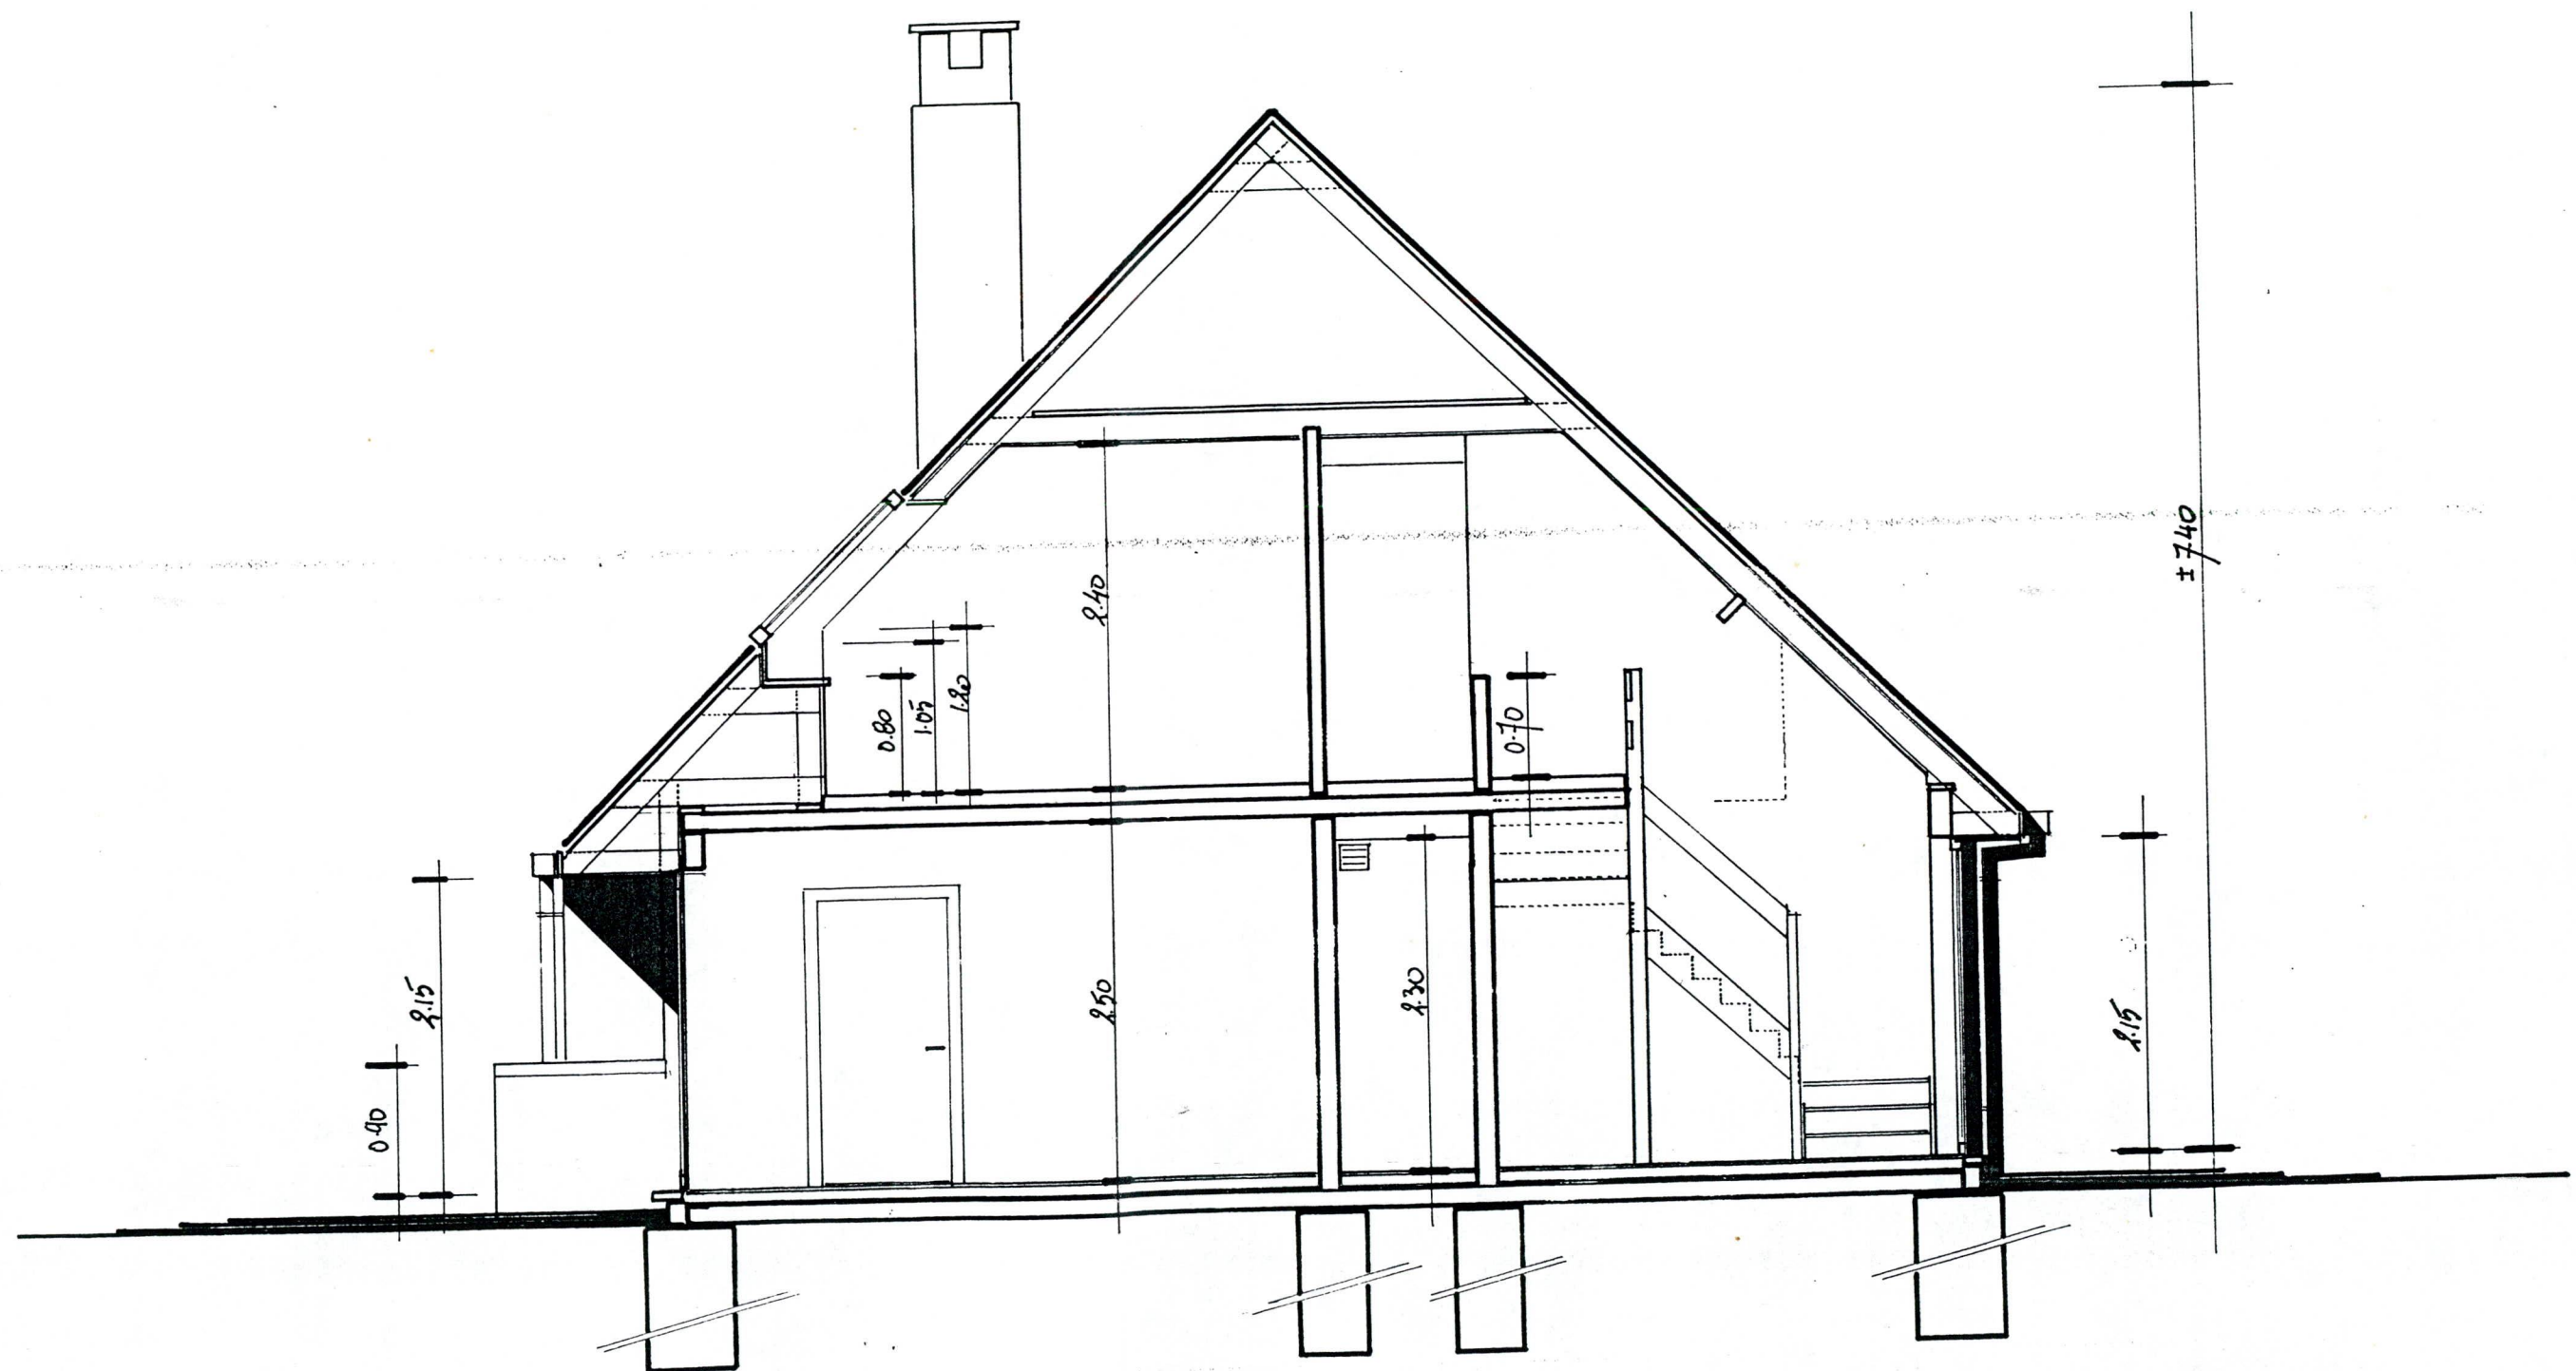

doorsnede 2

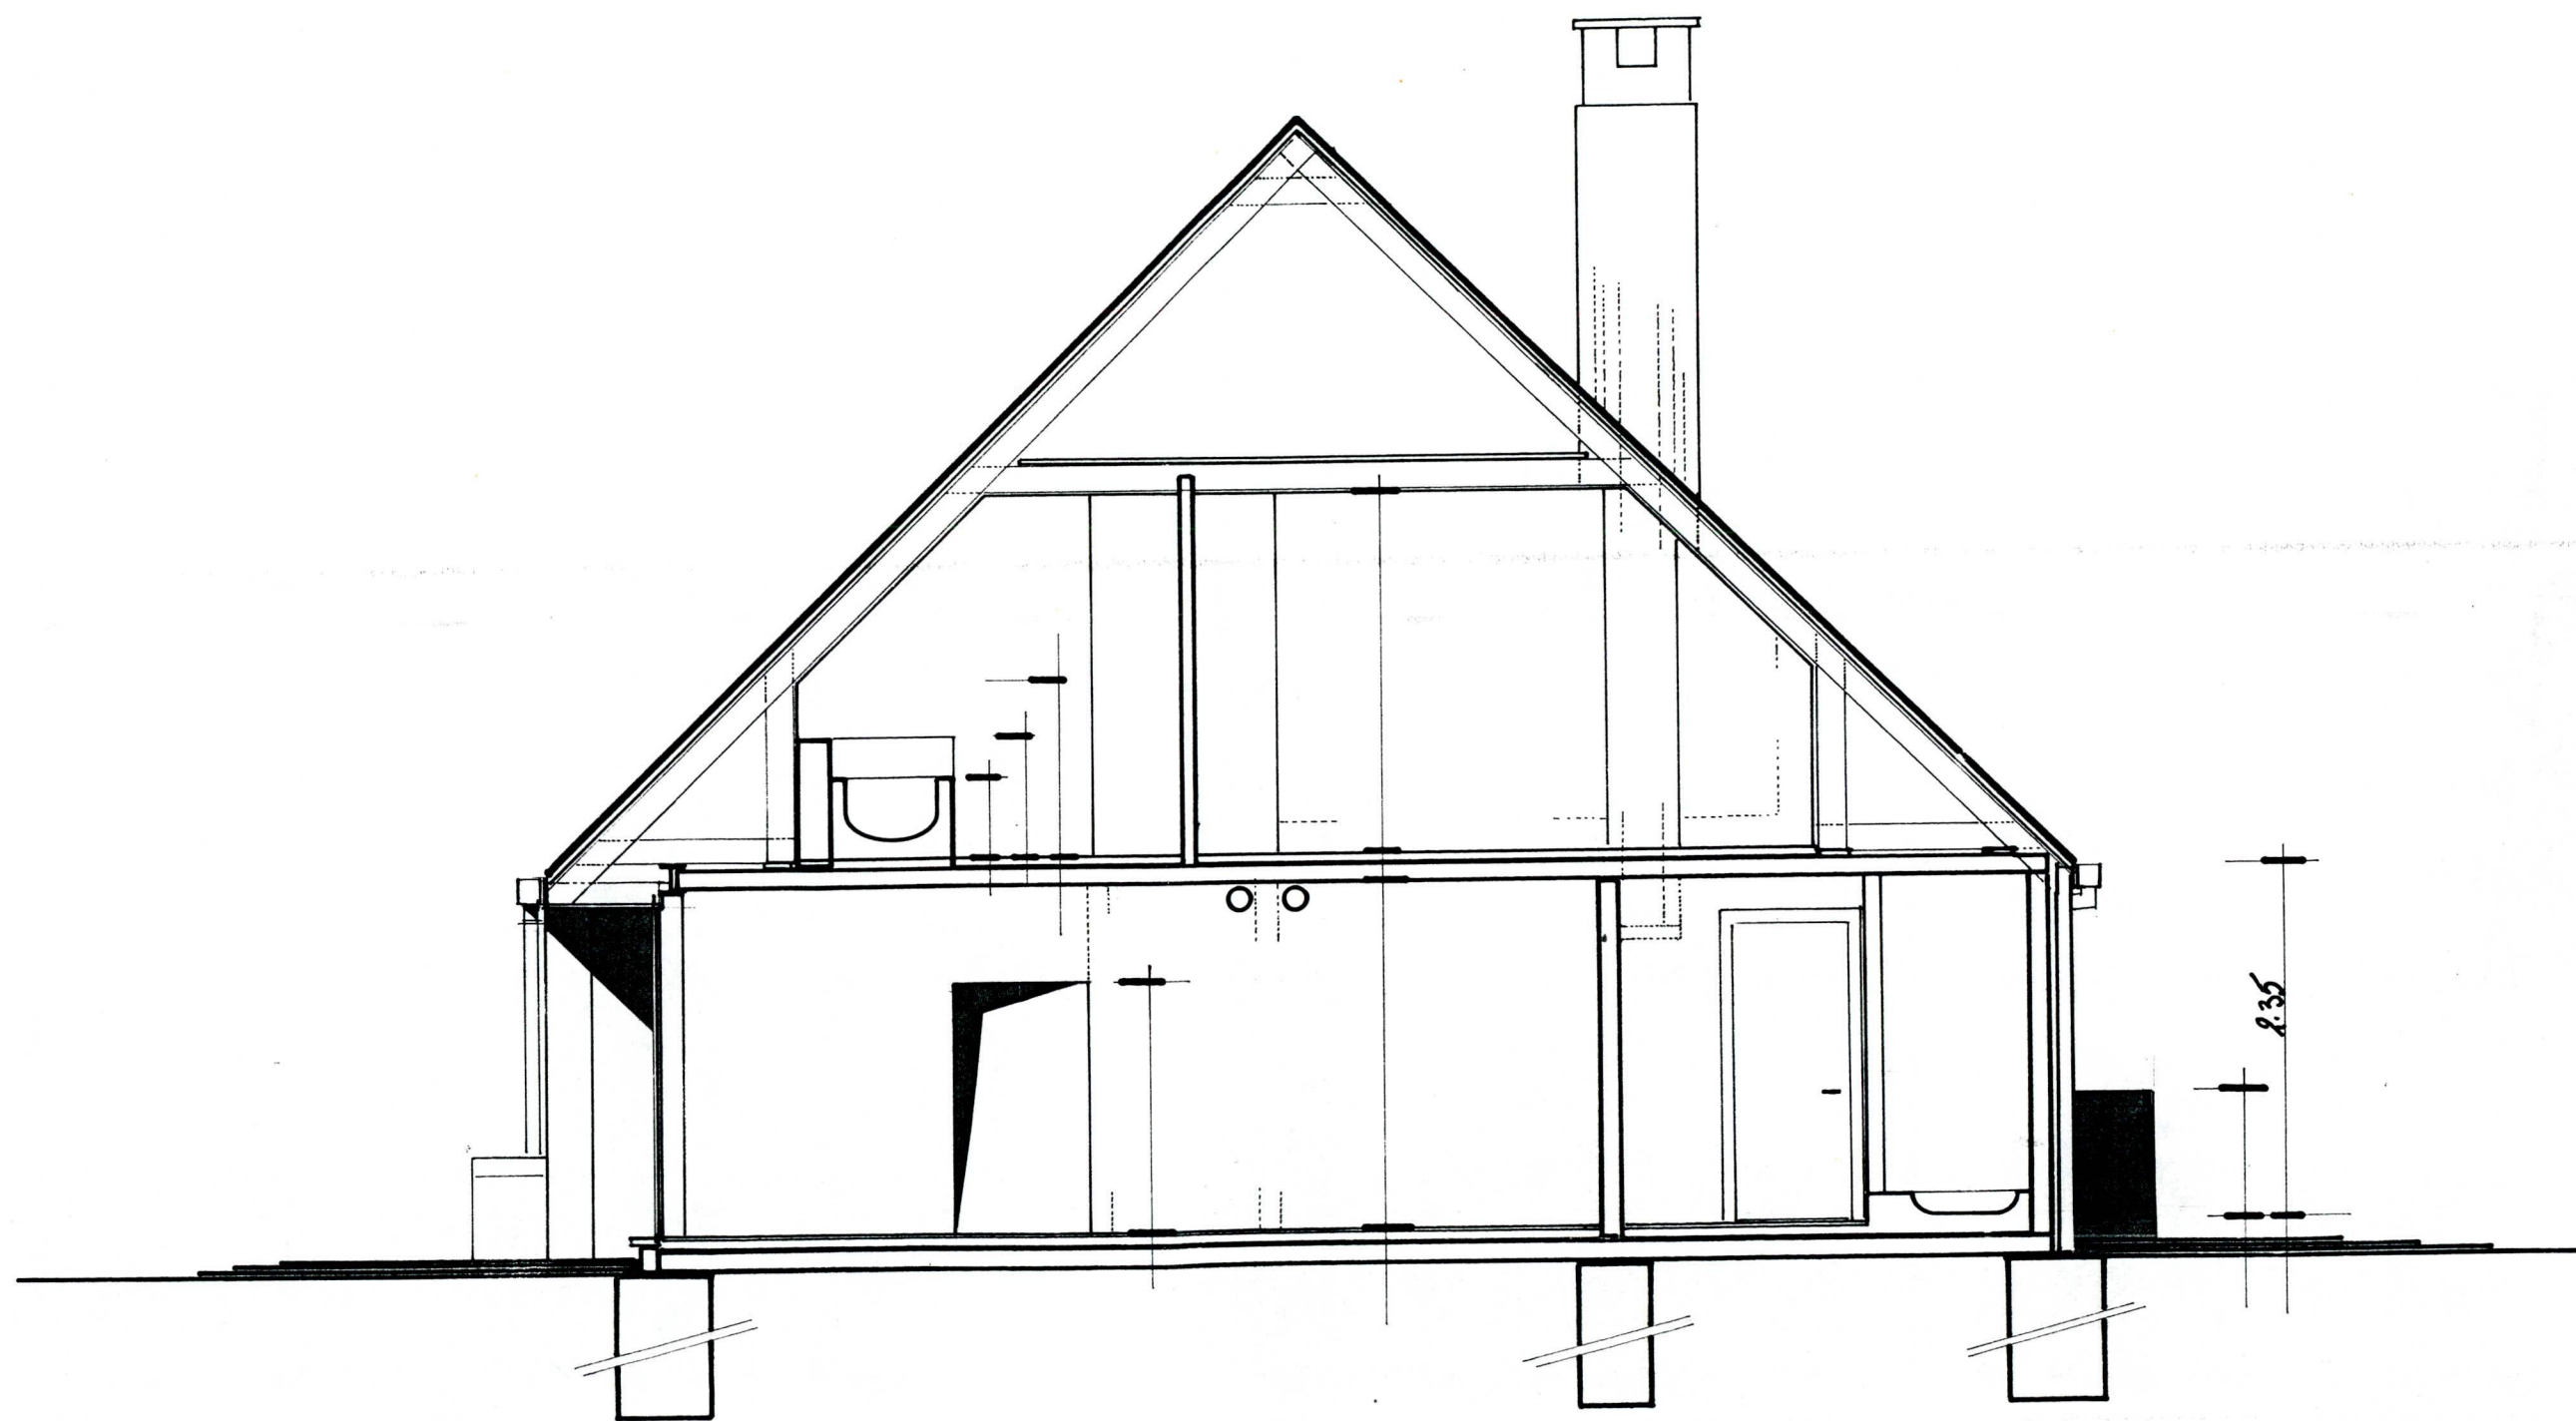

doorsnede 3

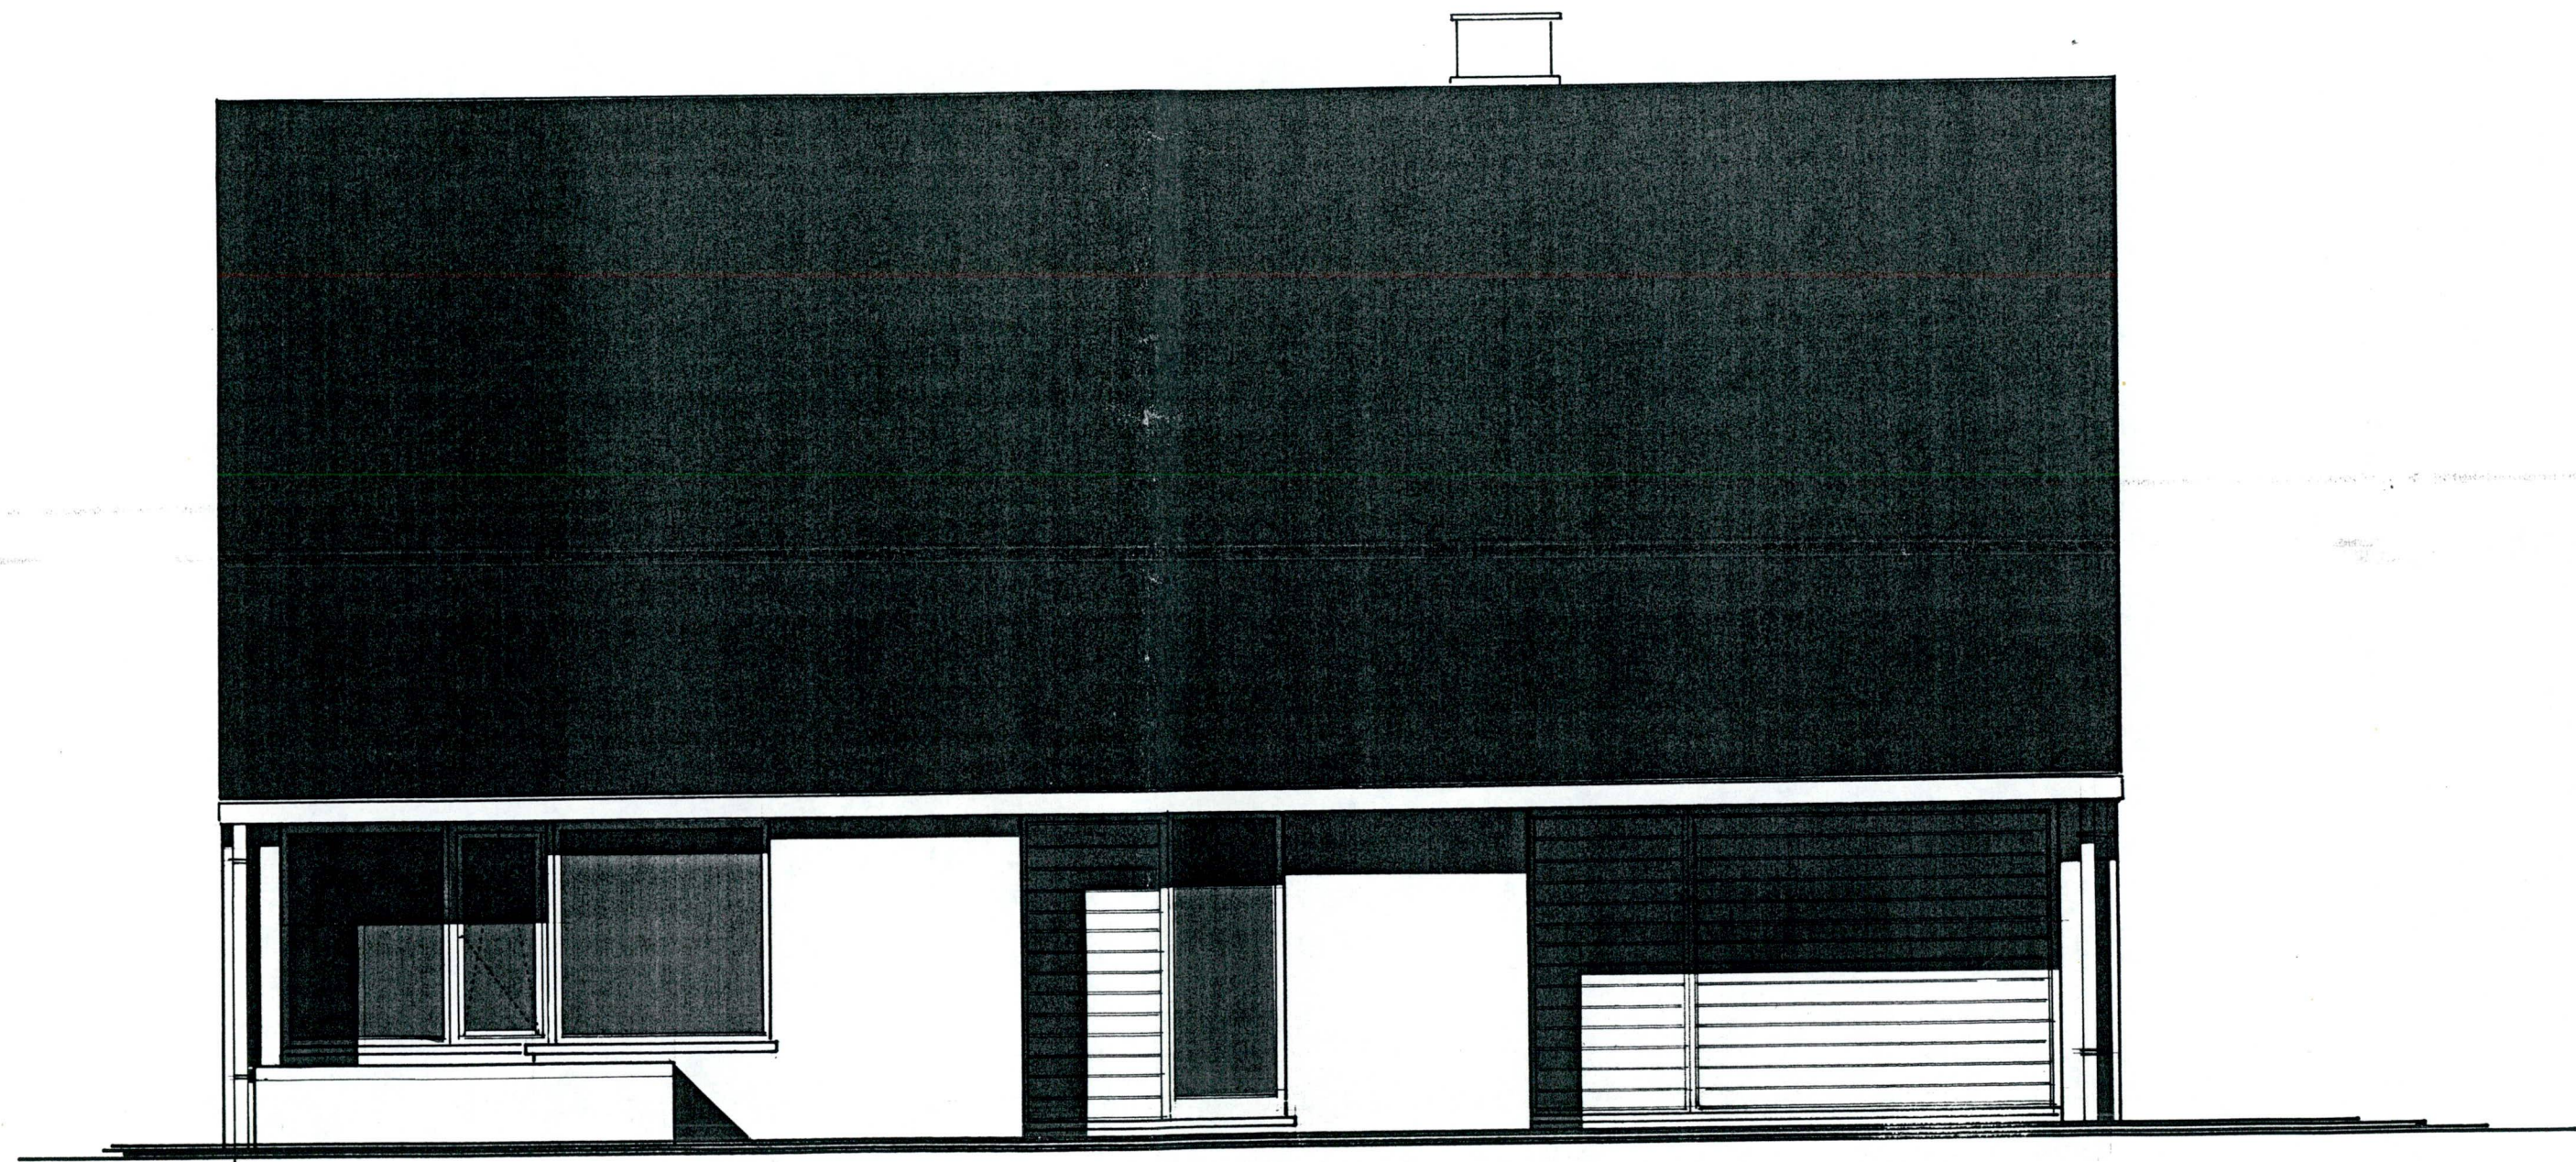

straatgevel_____

— gevelmaterialen —

geel rode gevelsteen

bruine pannen

goten


aflopen

merantie schrijnwerk

arduin dorpels



zuidgevel

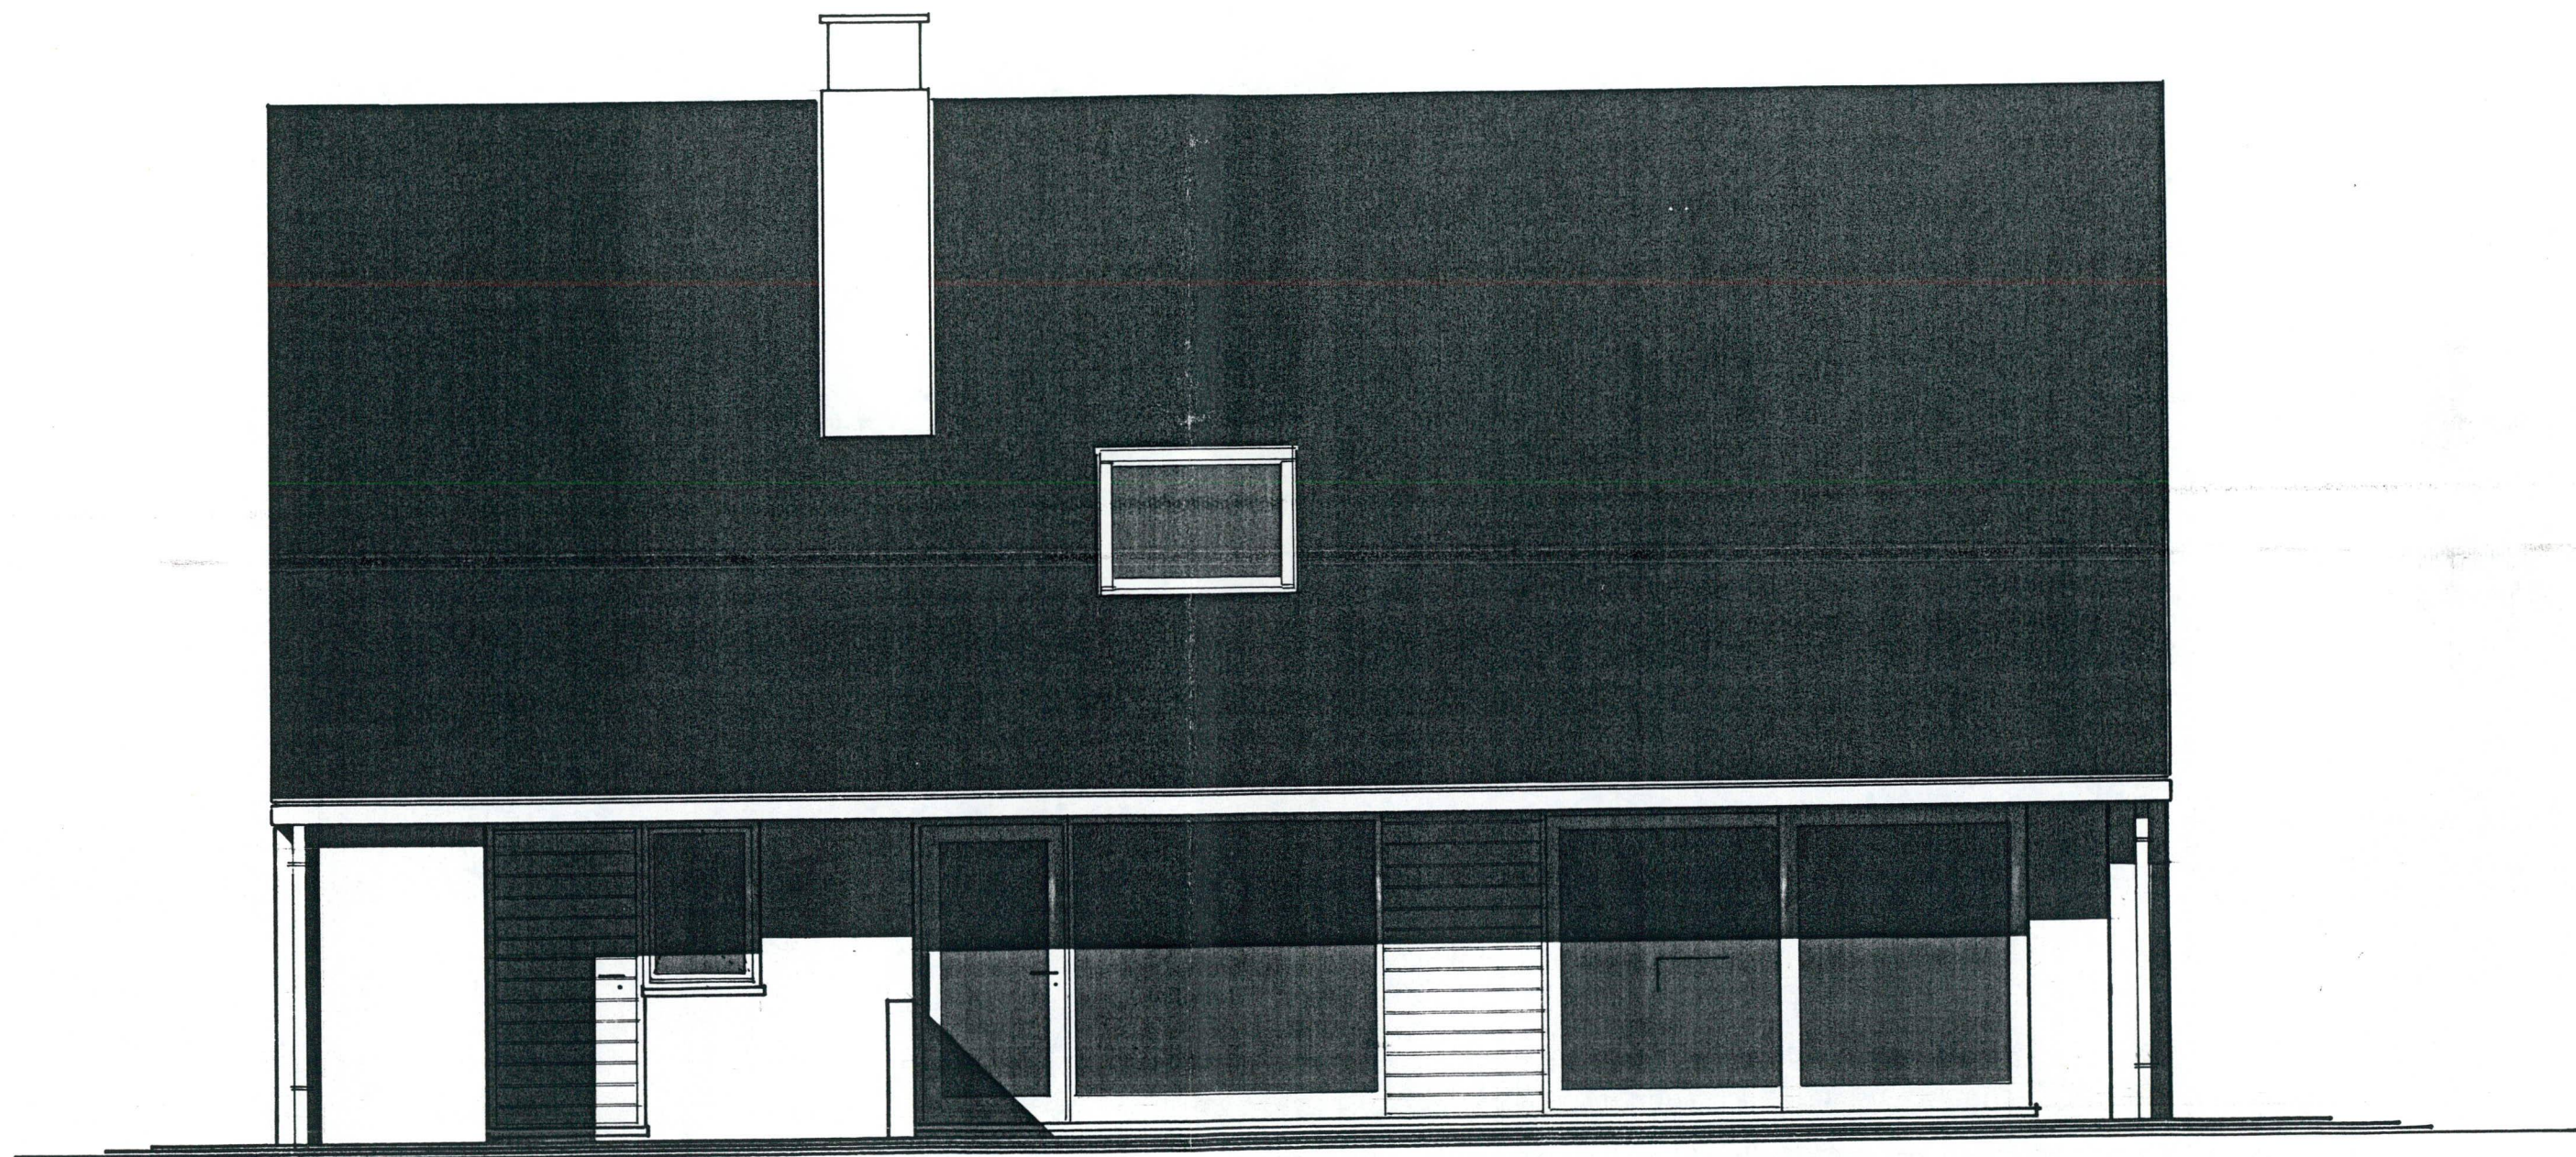

tuingevel



noordgevel_____