



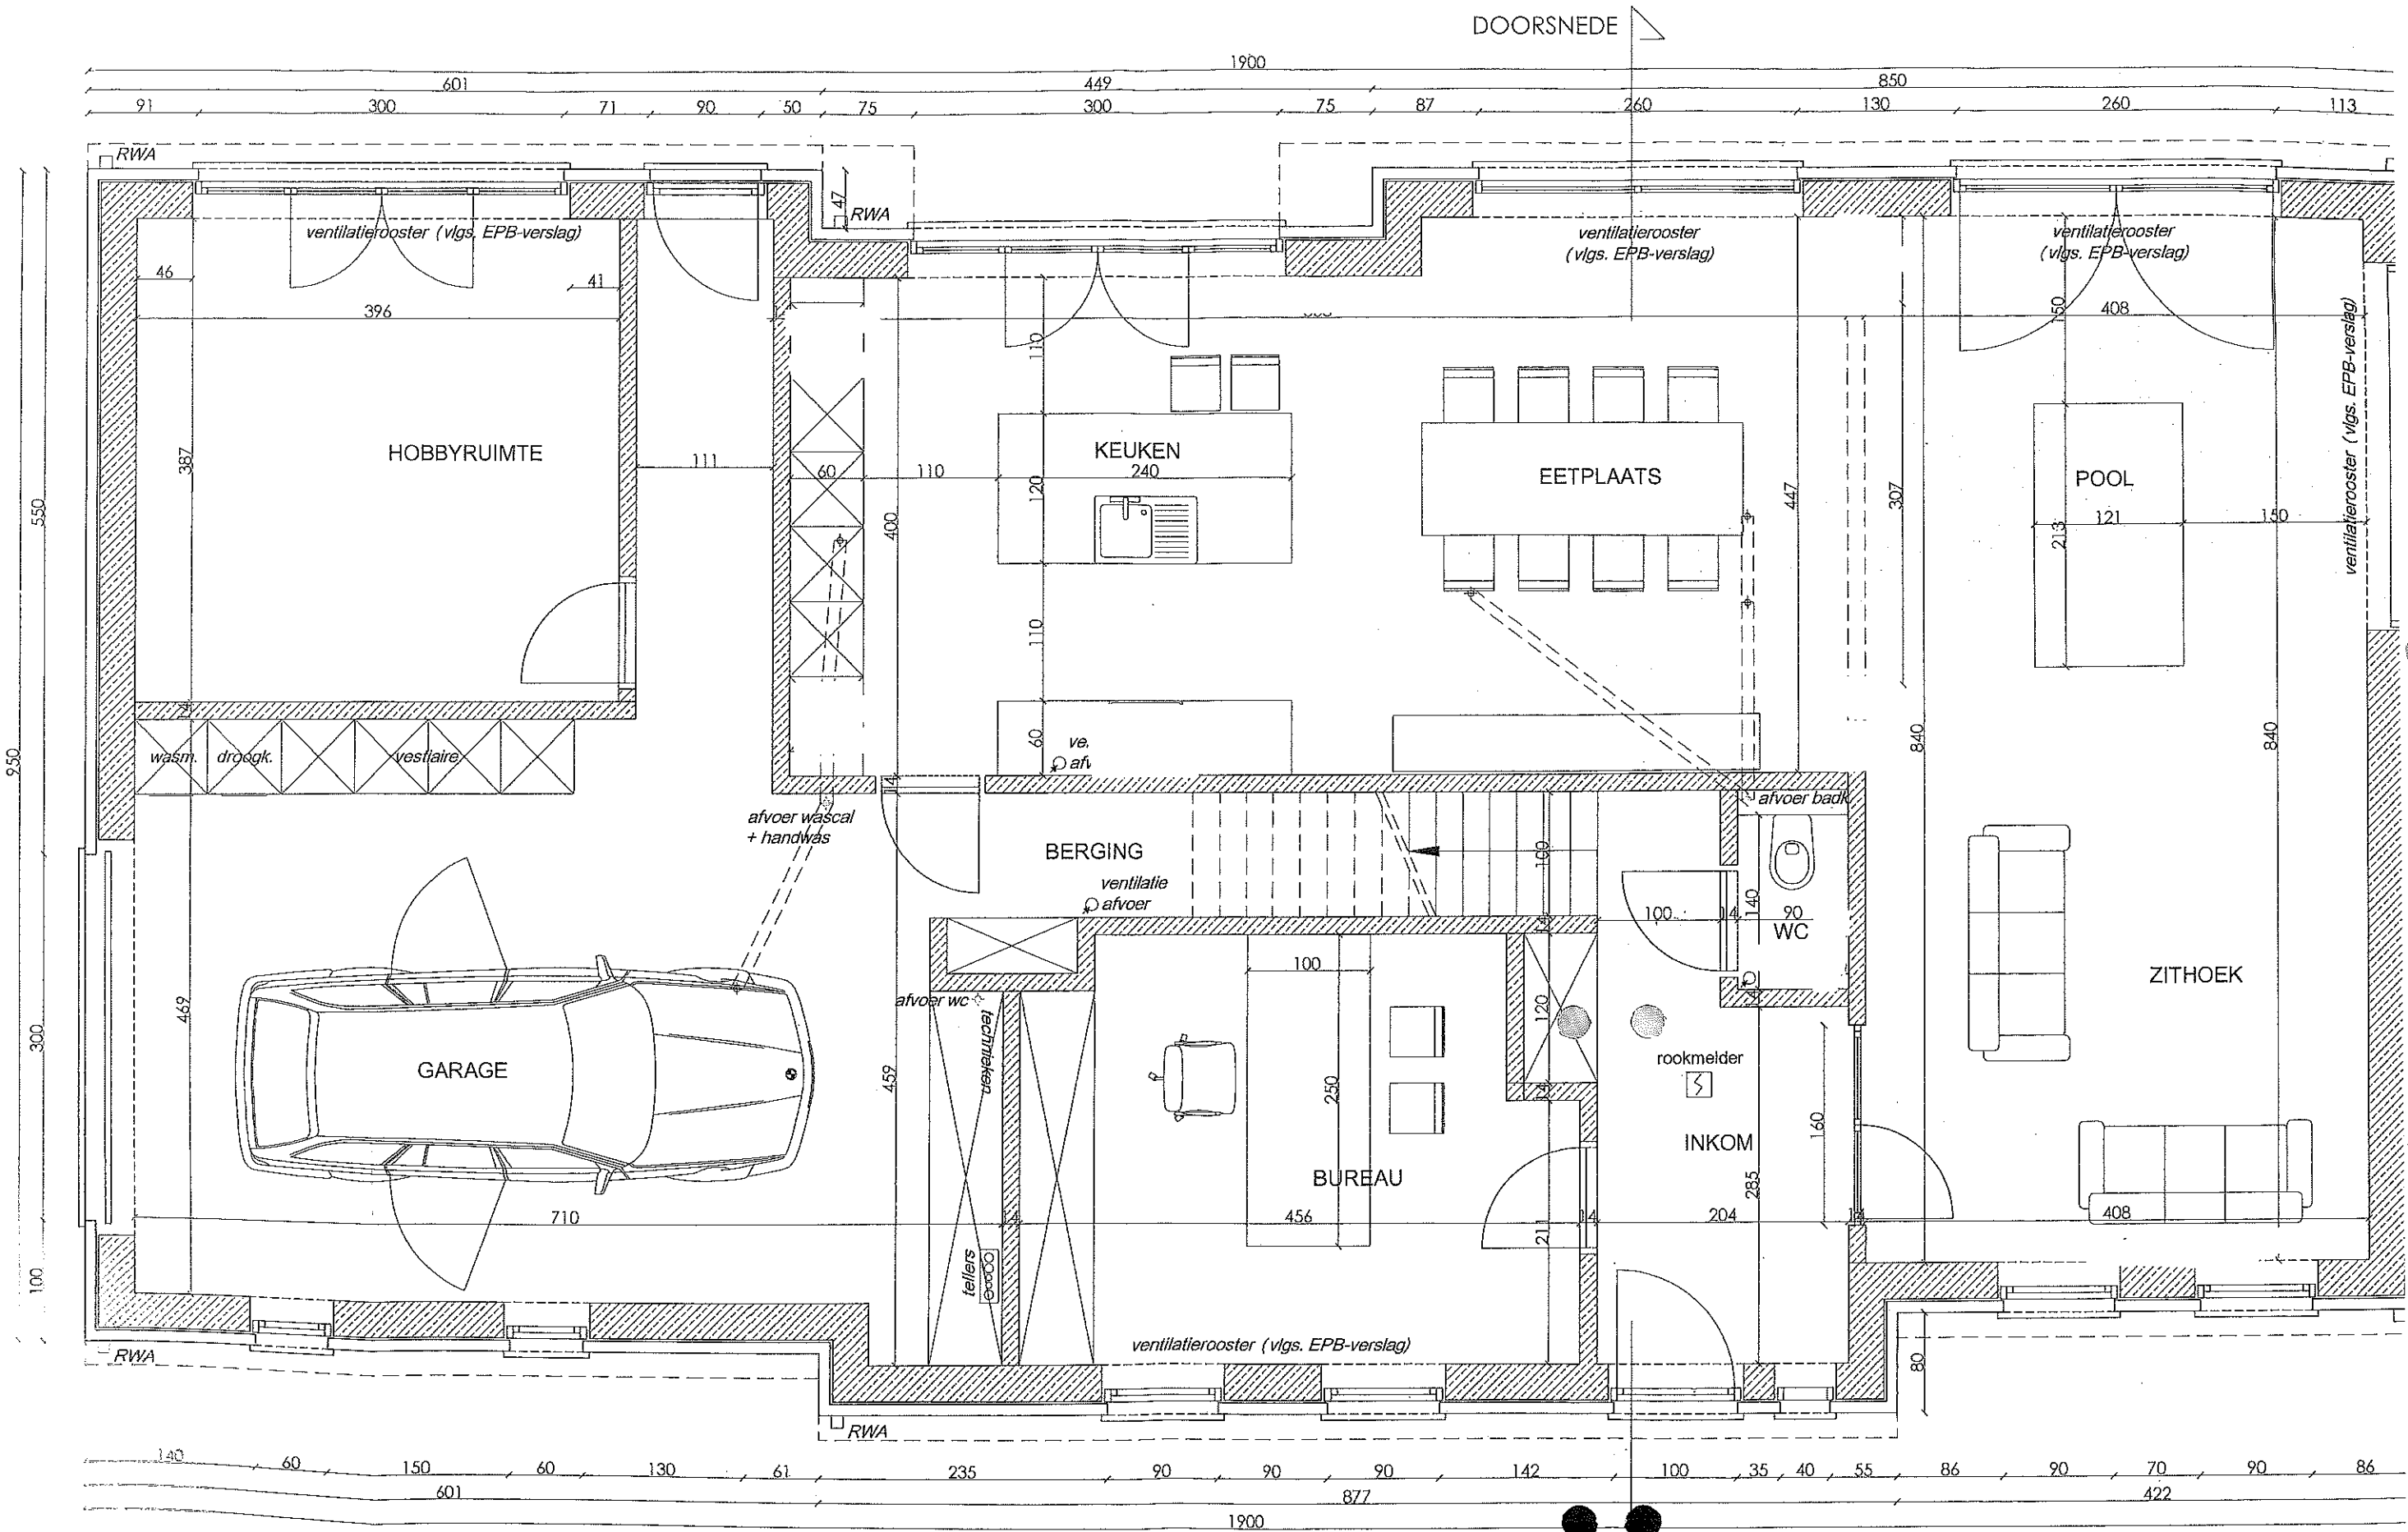



PLAN GELIJKVLOERS
schaal 1/75

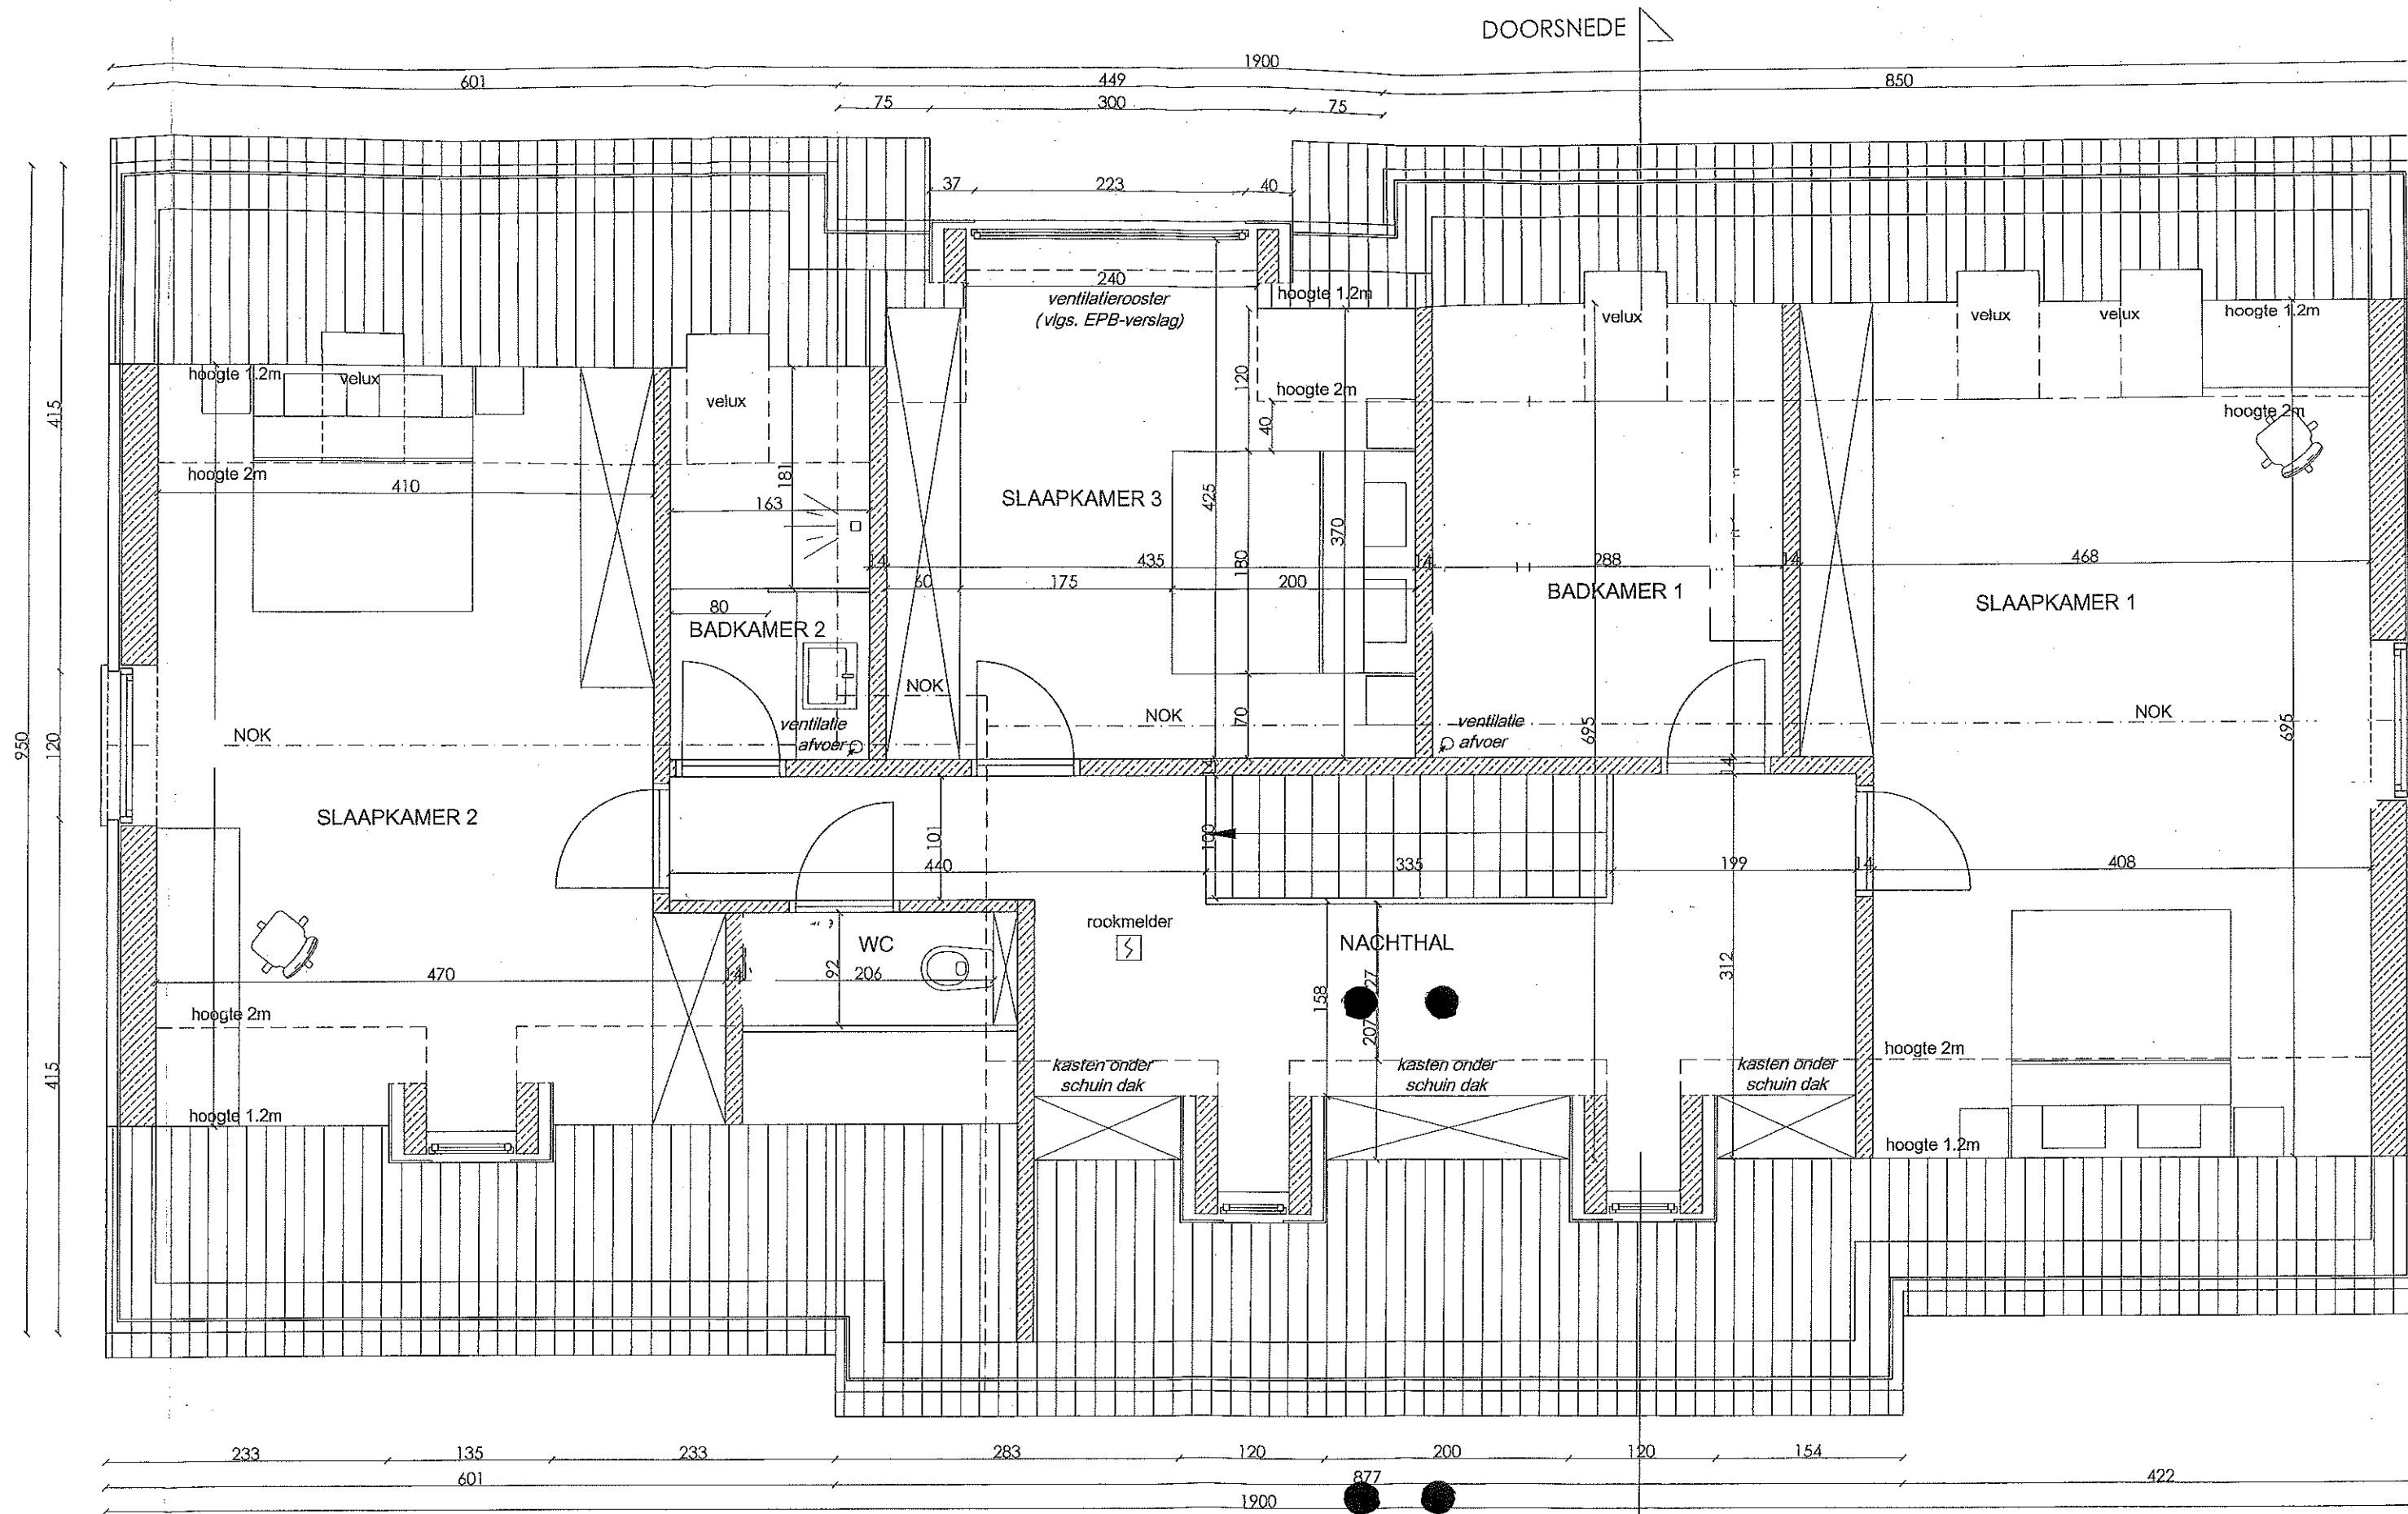

PLAN VERDIEPING
schaal 1/75

DOORSNEDE

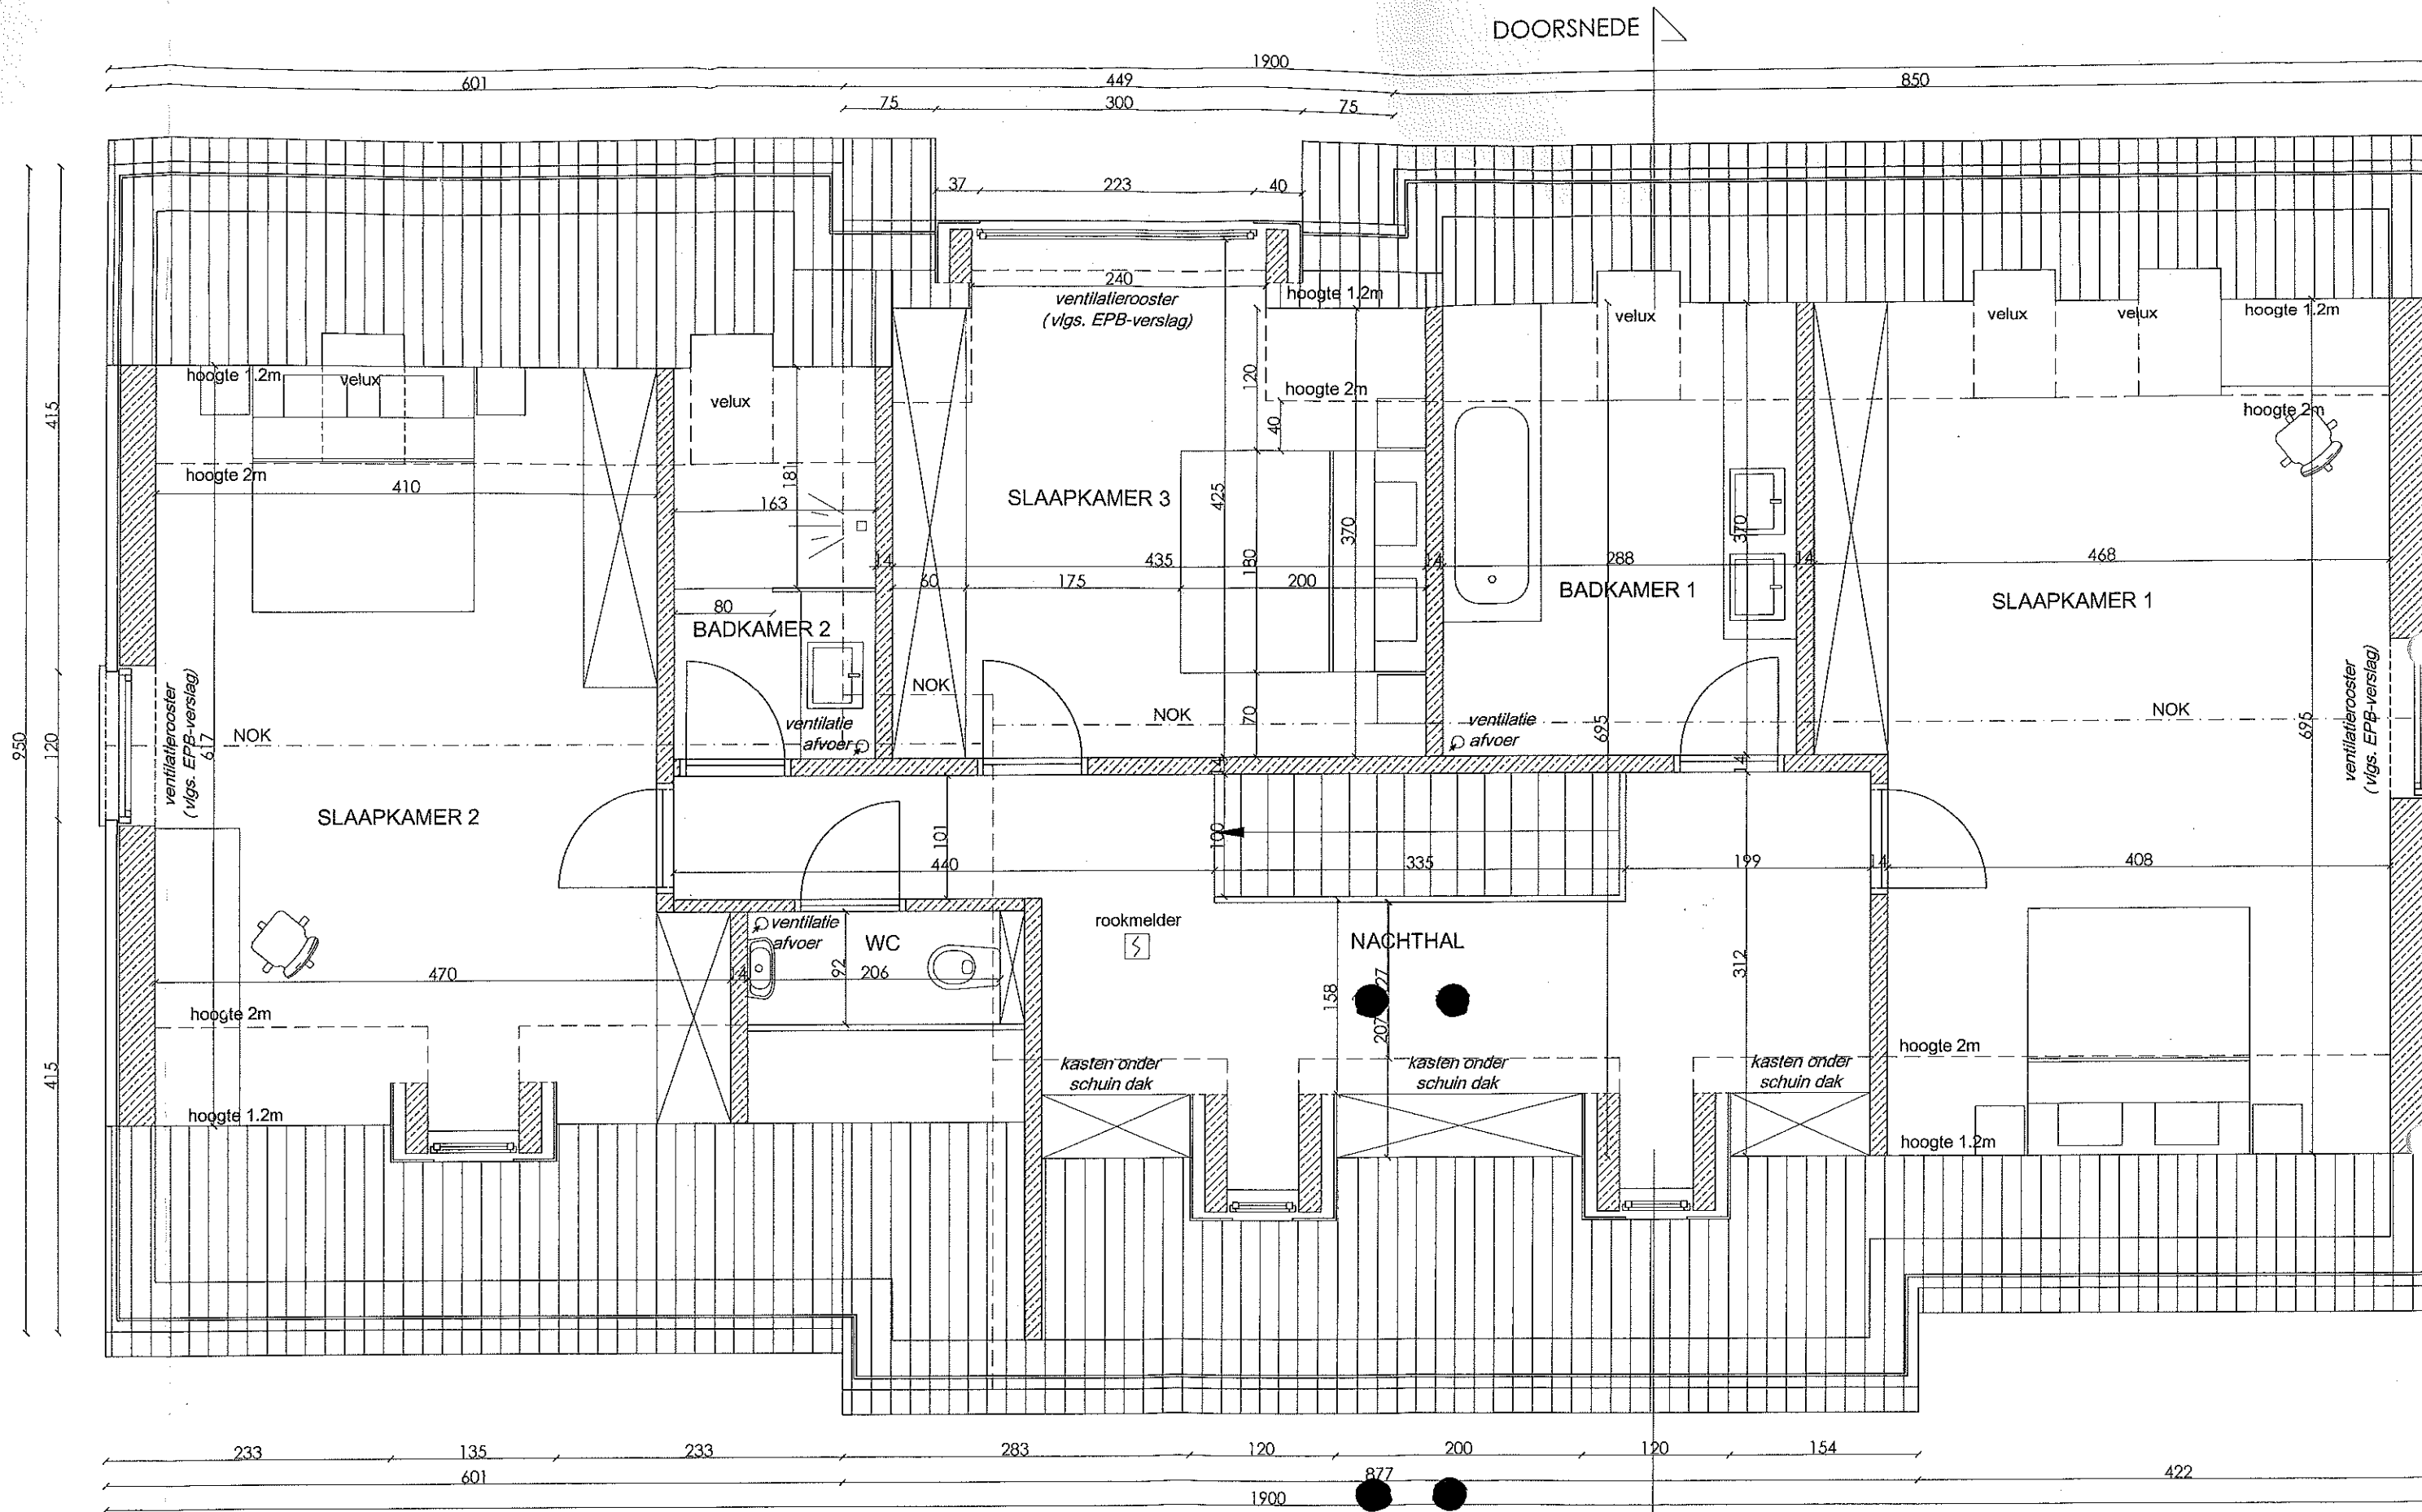

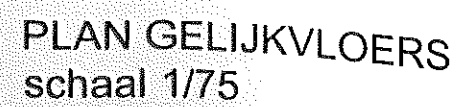

DOORSNEDE