



Q 40A 30mA

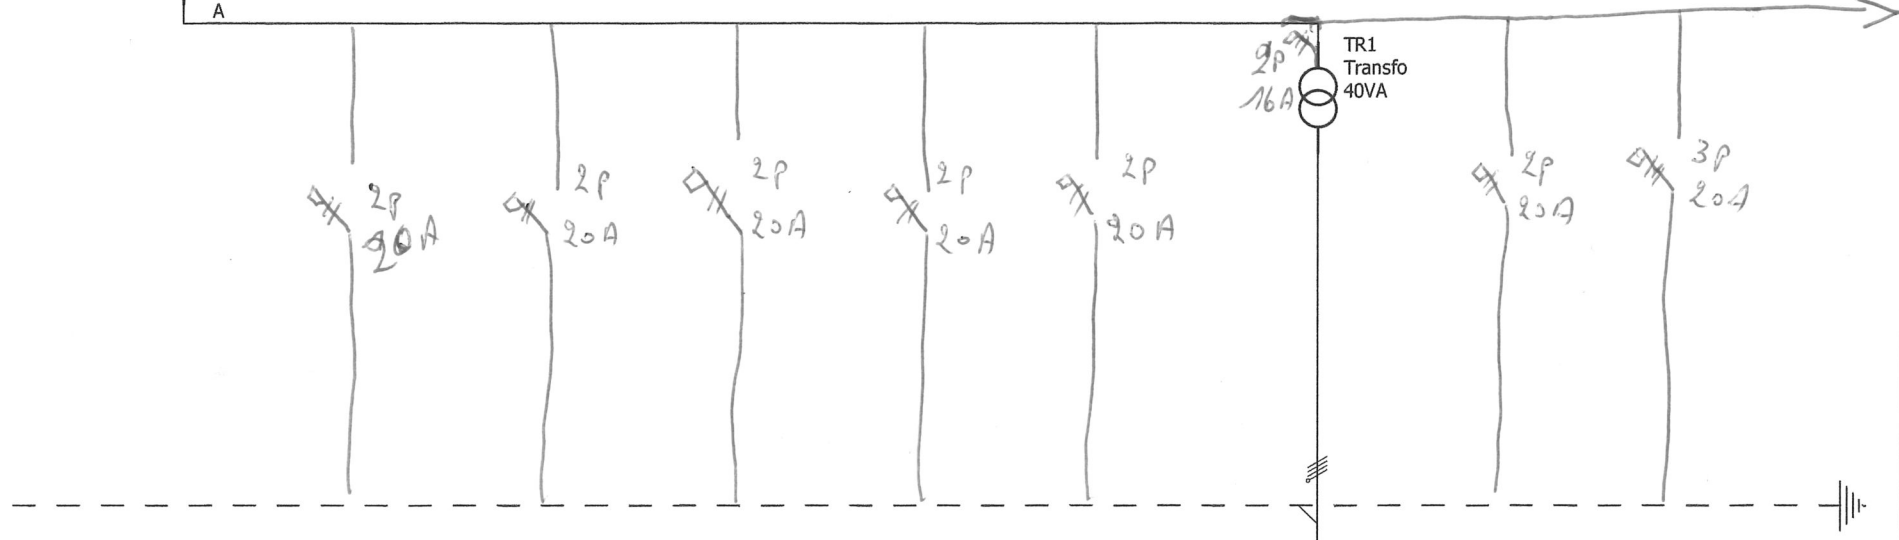

Markering apparaat	Q	A	B	C	D	E	G	F	H
Markering railklemmen									
Omschrijving		OVEN	VAAAT	Buiken + Frigo	Bord	WASM.	PARLÉ FOON	Poort	Fornuis
Vermogen									
Lengte van kabels									
Sectie van kabels									
Type van kabels									

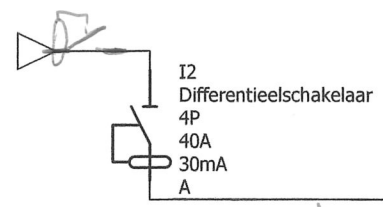

D. Waterschoot 264
0497 527864

Nieuwe studie

BEEL PIETER

Bergbosstraat 78, Merelbeke

Nr van project :

Nr. Plan :

Datum:

C

B

A

F

E

D



Getekend door:

Etrade Delaere

Nr. folio :

2 / 2

2/2

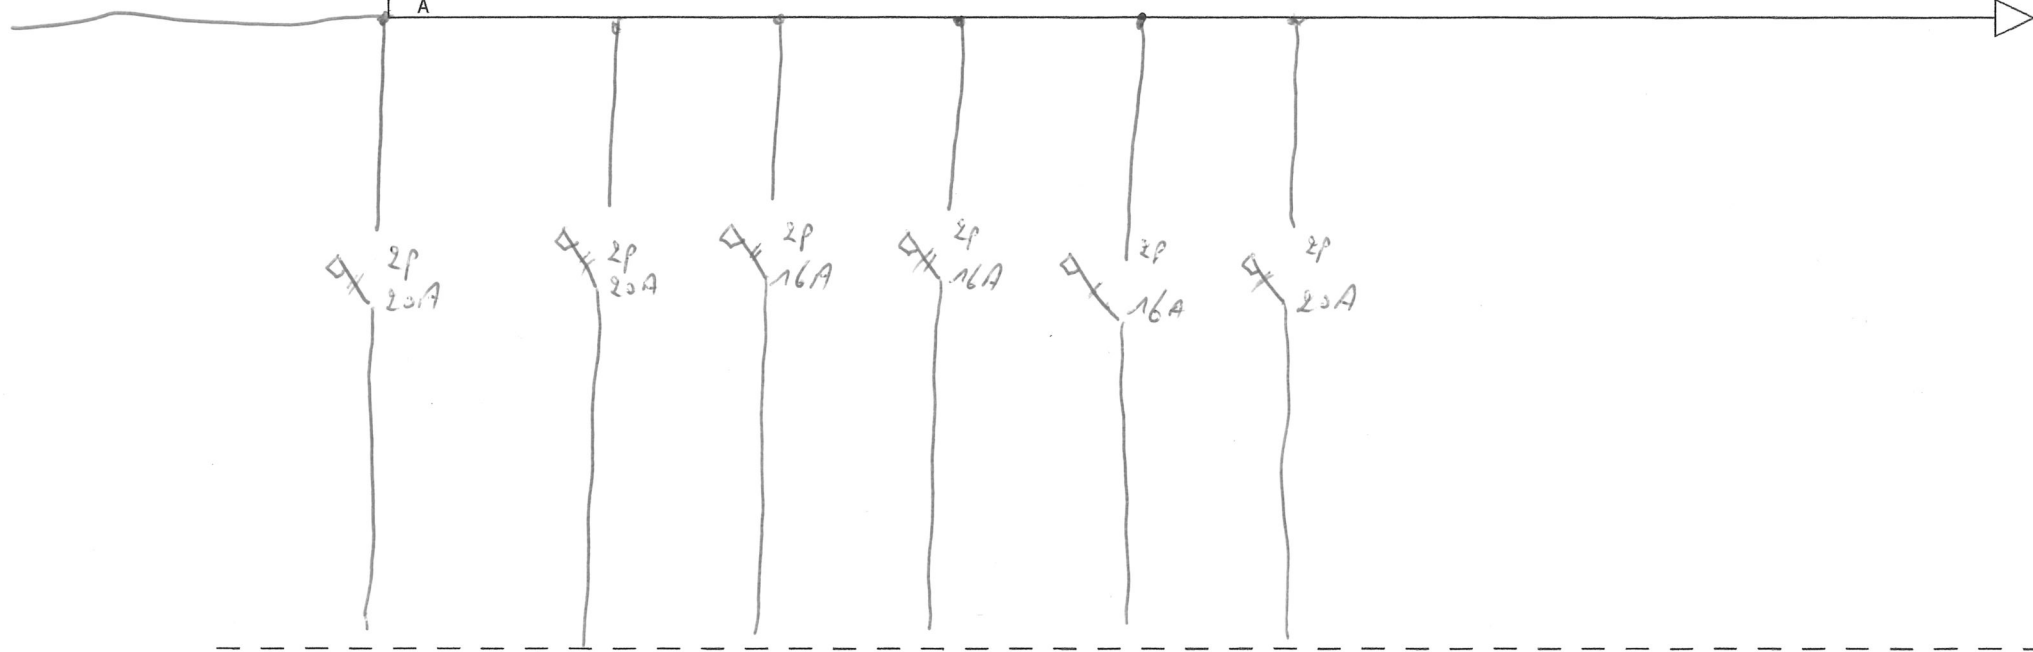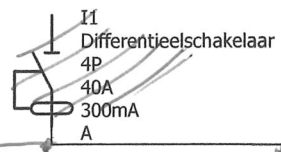

Markering apparaat	I	J	K	L	M	N			
Markering raikklemmen	I	J	K	L	M	N			
Omschrijving	Stopc.	Stopc.	Therm.	Verl. Beneden gang + 1' verd.	Verl. Boven + trap	Reserve			
Vermogen									
Lengte van kabels									
Sectie van kabels									
Type van kabels									



D. Waterschoot 264
0497 52 73 64

Nieuwe studie

BEEL PIETER

Bergbosstraat 78 ; Herel beke

Nr van project :	C	F
Nr. Plan :	B	E
Datum:	A	D
Getekend door:	Etrade Delaere	Nr. folio :
	hubo	1 / 2