terreinprofiel nieuwe toestand 1/250 - vlak terrein

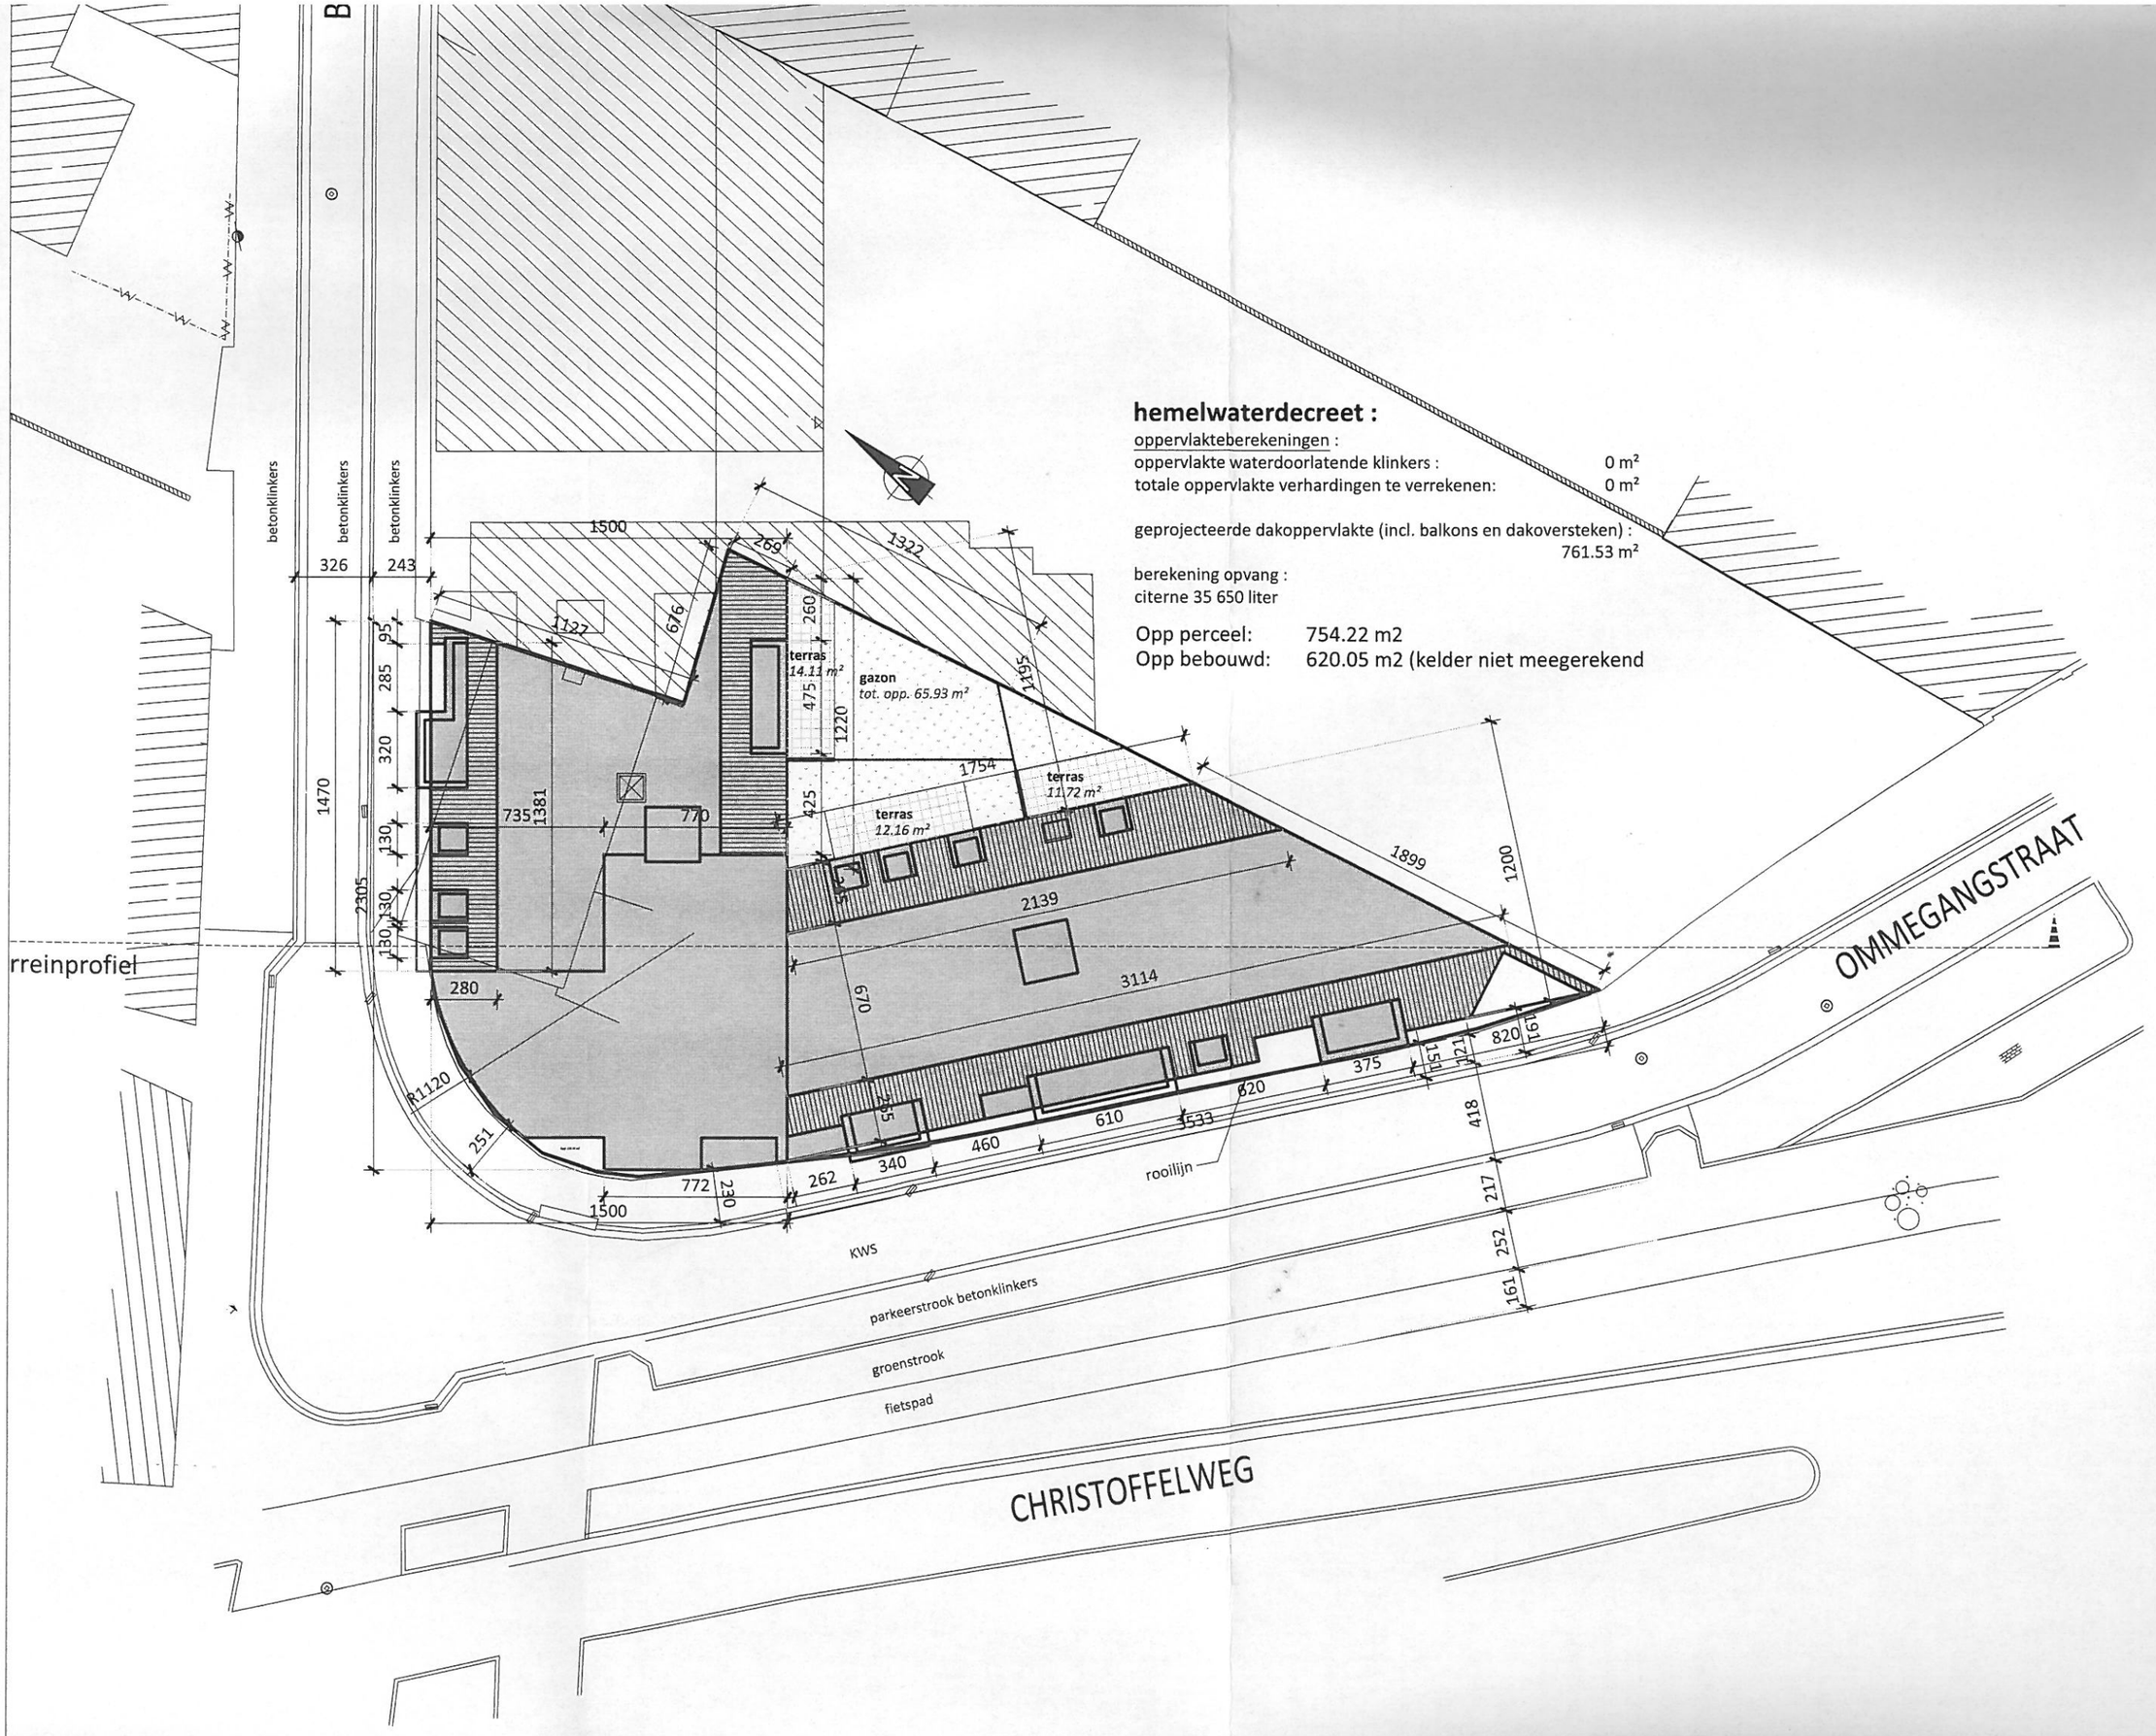

hemelwaterdecreet :

oppervlakteberekeningen :

oppervlakte waterdoorlatende klinkers : 0 m²

totale oppervlakte verhardingen te verrekenen: 0 m²

geprojecteerde dakoppervlakte (incl. balkons en dakoversteken) : 761.53 m²

berekening opvang :

citerne 35 650 liter

Opp perceel: 754.22 m2
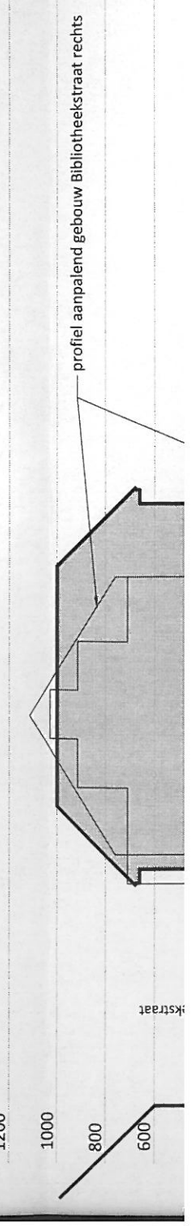
Opp bebouwd: 620.05 m2 (kelder niet meegerekend