



Verslag

VERSLAG NR

GEN/15/61233315/00/NL/000

Origineel



040 - INSP

Elektrische installaties op laagspanning en op zeer lage spanning (Boek 1 - KB 8/09/2019) - Algemene Directie Energie

Gaversesteenweg 108 - 9800 Deinze



Uitgevoerd op:

20/09/2023 14:26 - 15:27



Uitgevoerd door: DAVY DHONDT (4854)

Conform

IDENTIFICATIE VAN DERDEN

Opdrachtgever van de controle

Naam, Voornaam IC-ELECTRO

Adres Torenpark 49- 9800 Deinze

Eigenaar, uitbater of beheerder

Naam, Voornaam Bakkerij Dumalin

Adres Gaversesteenweg 108 - 9800 Deinze

Verantwoordelijke voor de uitvoering van het werk

Niet van toepassing

IDENTIFICATIE VAN DE ELEKTRISCHE INSTALLATIE

Vinçotte ID 100 207 873

Adres Gaversesteenweg 108 - 9800 Deinze

EAN-code 541448810000214666

Netbeheerder naam Fluvijs

Nr Teller 50207908

Teller index dag 37726

Teller index nacht 46581

Type installatie NIET-HUISHOUDELIJKE Inst.

VINÇOTTE vzw

Erkend controleorganisme | Externe Dienst voor Technische Controles op de werkplaats (EDTC)
Maatschappelijke zetel : Jan Olieslagerslaan 35 1800 Vilvoorde België tel: +32 9 244 77 91 buildingnorth@vincotte.be
BTW BE 0402.726.875 RPR Brussel BNP Paribas Fortis: BE25 2100 4144 1482 BIC : GEBABEBB

Uitgiftedatum: 20/09/2023

1 / 19



Verslag

Origineel

VERSLAG NR
GEN/15/61233315/00/NL/000

GEGEVENS VAN DE CONTROLE

De controle wordt uitgevoerd volgens de voorschriften van Boek 1 van het koninklijk besluit van 8 september 2019 tot vaststelling van Boek 1 betreffende de elektrische installaties op laagspanning en op zeer lage spanning, Boek 2 betreffende de elektrische installaties op hoogspanning en Boek 3 betreffende de installaties voor transmissie en distributie van elektrische energie (B.S. van 28/10/2019), in dit document "Boek 1" genoemd.

Type controle	- Controlebezoek (6.5.)
Datum van de uitvoering van de installatie	- Vanaf 01/10/1981 en vóór 01/06/2020
Informatie inhoud controle	- Alleen de zichtbare en toegankelijke delen van de installatie werden gecontroleerd.
Afwijkingen	- Toepassing van deel 8
Aanwezigheid van specifieke installatie	- Laadinrichting
Betreft de controle enkel de specifieke installatie?	- Nee

GEGEVENS VAN DE ELEKTRISCHE INSTALLATIE

Spanning (V)	230
Aard van de stroom	Driefasig
Type van aardelektrode	Aardinspen(nen)
Voedingsleiding - Type	XVB
Voedingsleiding - Doorsnede (mm ²)	25
Aantal eindstroombanen	31
Type van het aardverbindingssysteem	TT
Huidige nominale waarde van de bescherming van de aansluiting (A)	100
Installatie ontworpen voor een maximale nominale stroom van (A)	125
Geplaatste (alg.) differentieelstroominrichtingen	1

Differentieel	In(A)	Gevoeligheid (mA)	Type
	125	300	A


Beschrijving van de elektrische installatie

ALSB

Gebruik van filiatietechniek	Nee
Maximale verwachte kortsluitstroom (A)	3000
Schakelbord aarde aansluitschema	TT
Voedingsspanning (V)	230
Aantal differentieelstroominrichtingen	1
n	
Aantal stroombanen	31



(Inwendige foto)

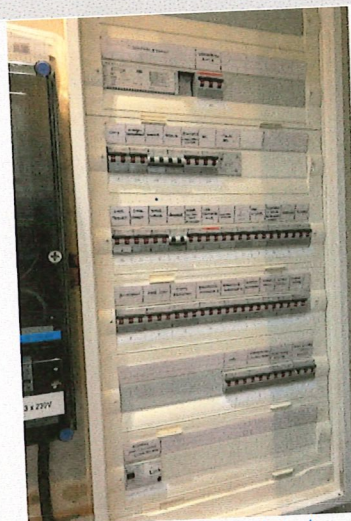

(Uitwendige foto)



Verslag

Origineel

VERSLAG NR
GEN/15/61233315/00/NL/000

Laadinrichting

Merk	Smappee
Type	EVW-332-C8R-E-W
Serienummer	6200011213
Vermogen (kW)	22
Beveiligingsmiddelen	Geïntegreerd in de laadinrichting



(Foto)

Type of aarding	Aardinspen(nen)
Waarde (Ω)	21.6



Verslag

Origineel

VERSLAG NR
GEN/15/61233315/00/NL/000

SCHEMA'S, PLANNEN EN DOCUMENTEN VAN DE INSTALLATIE

Stroombaanschema - referentie	1
Stroombaanschema - versie	1
Stroombaanschema - datum	20/09/2023
Situatieplan - referentie	1
Situatieplan - versie	1
Situatieplan - datum	20/09/2023
Situatieplan van de aardverbindingen - referentie	1
Situatieplan van de aardverbindingen - versie	1
Situatieplan van de aardverbindingen - datum	20/09/2023
Documenten met de uitwendige invloeden - referentie	1
Documenten met de uitwendige invloeden - versie	1
Documenten met de uitwendige invloeden - datum	20/09/2023
Lijst van de evacuatiewegen en de moeilijk evacueerbare ruimten - referentie	1
Lijst van de evacuatiewegen en de moeilijk evacueerbare ruimten - versie	1
Lijst van de evacuatiewegen en de moeilijk evacueerbare ruimten - datum	20/09/2023
Lijst met de veiligheidsinstallaties - referentie	1
Lijst met de veiligheidsinstallaties - versie	1
Lijst met de veiligheidsinstallaties - datum	20/09/2023
Plan van de veiligheidsinstallaties - referentie	1
Plan van de veiligheidsinstallaties - versie	1
Plan van de veiligheidsinstallaties - datum	20/09/2023



Verslag

Origineel

VERSLAG NR
GEN/15/61233315/00/NL/000

RESULTATEN VAN DE CONTROLE

Uitgevoerde controles

Uitvoering van de elektrische installatie overeenkomstig de eendraadsschema's en de situatieplannen	In orde
Staat van het vast geïnstalleerd elektrische materieel	Ok
Beschermingsmaatregelen tegen elektrische schokken bij rechtstreekse en onrechtstreekse aanraking	Ok
Visuele controle van vast of vast opgesteld materieel dat gevaar kan opleveren voor personen en goederen	In orde
Visuele controle van verplaatsbaar materieel dat gevaar kan opleveren voor personen en goederen	N.V.T.

Metingen en beproevingen

Spreadingsweerstand van de aardverbinding(en) (Ω)	21.6
Waarde van het algemeen isolatieniveau ($M\Omega$)	25
Test werking van de differentieelstroominrichtingen (testknop)	Ok
Test werking van de differentieelstroominrichtingen (foutlus)	Ok
Continuïteit van de equipotentiale verbindingen (hoofd- en bijkomende) en van de beschermingsgeleiders	Ok

Vastgestelde inbreuken

- Nihil

Opmerkingen

Afronding van de controle

- Keuring omvat controle van de nieuwe winkel.

Documenten

- Volgens de informatie geleverd door de uitbater of zijn aangestelde zijn er geen kritische kringen aanwezig in de elektrische installatie. (B1: 5.6.1.; B3: 5.7.1.). Bakkerij Dumalin



Verslag


Origineel

VERSLAG NR
GEN/15/61233315/00/NL/000

BESLUIT VAN DE CONTROLE

De elektrische installatie voldoet aan de voorschriften van het Boek 1 (KB van 8/09/2019) inzake de installaties op laagspanning en op zeer lage spanning.

Er dient gevolg gegeven te worden aan de opmerkingen/aanbevelingen die in dit verslag geformuleerd zijn.

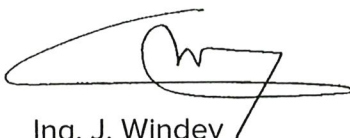

Ing. J. Windey
Directeur-generaal Vincotte

VERWIJZING NAAR DE REGLEMENTAIRE VOORSCHRIFTEN

Dit verslag dient bewaard te worden in het dossier van de elektrische installatie en dit dossier dient elke aangebrachte wijziging te vermelden.

De eigenaar, beheerder of uitbater van een niet-huishoudelijke elektrische installatie is er toe gehouden onmiddellijk de met toezicht belaste ambtenaar van de Federale Overheidsdienst die het welzijn van de werknemers bij de uitvoering van hun werk onder zijn bevoegdheid heeft, evenals de Federale Overheidsdienst die Energie onder zijn bevoegdheid heeft in kennis te stellen van elk ongeval waarvan personen het slachtoffer zijn en dat rechtstreeks of onrechtstreeks te wijten is aan de aanwezigheid van elektrische installaties.








Verslag

Origineel


VERSLAG NR
GEN/15/61233315/00/NL/000

Bijlagen

Bijkomende foto's (1/12)

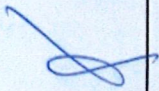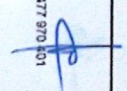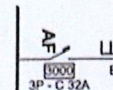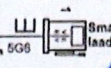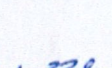Externe Organisatie Vierde - Oost & West-Vlaanderen Bosdreef 2a bus 12 9000 Gent (Zwijperde) Tel: 09 244 77 11 e-mail: gsm@vncotte.be	Plaats van de elektrische installatie Dumail Gouverneurweg 108 9800 Dieze Tel: 09 380 27 28 BE980738804 EAN 24144881000214686	Installateur IC-Electro Toernijk 49 9800 Dieze Tel: 09 380 88 67 GSM: 0477 970 401 e-mail: info@ic-electro.be BTW BE 0878246314	P. 470 Einddraadschema 3 x 230V - 50Hz batter 125A
  			
 3P - C 32A  EXVB Eca 5G6  Smappee leadstation EVW-332-C8K-E-W SIN = 62 000 112.13			

Bijkomende foto's (2 / 12)

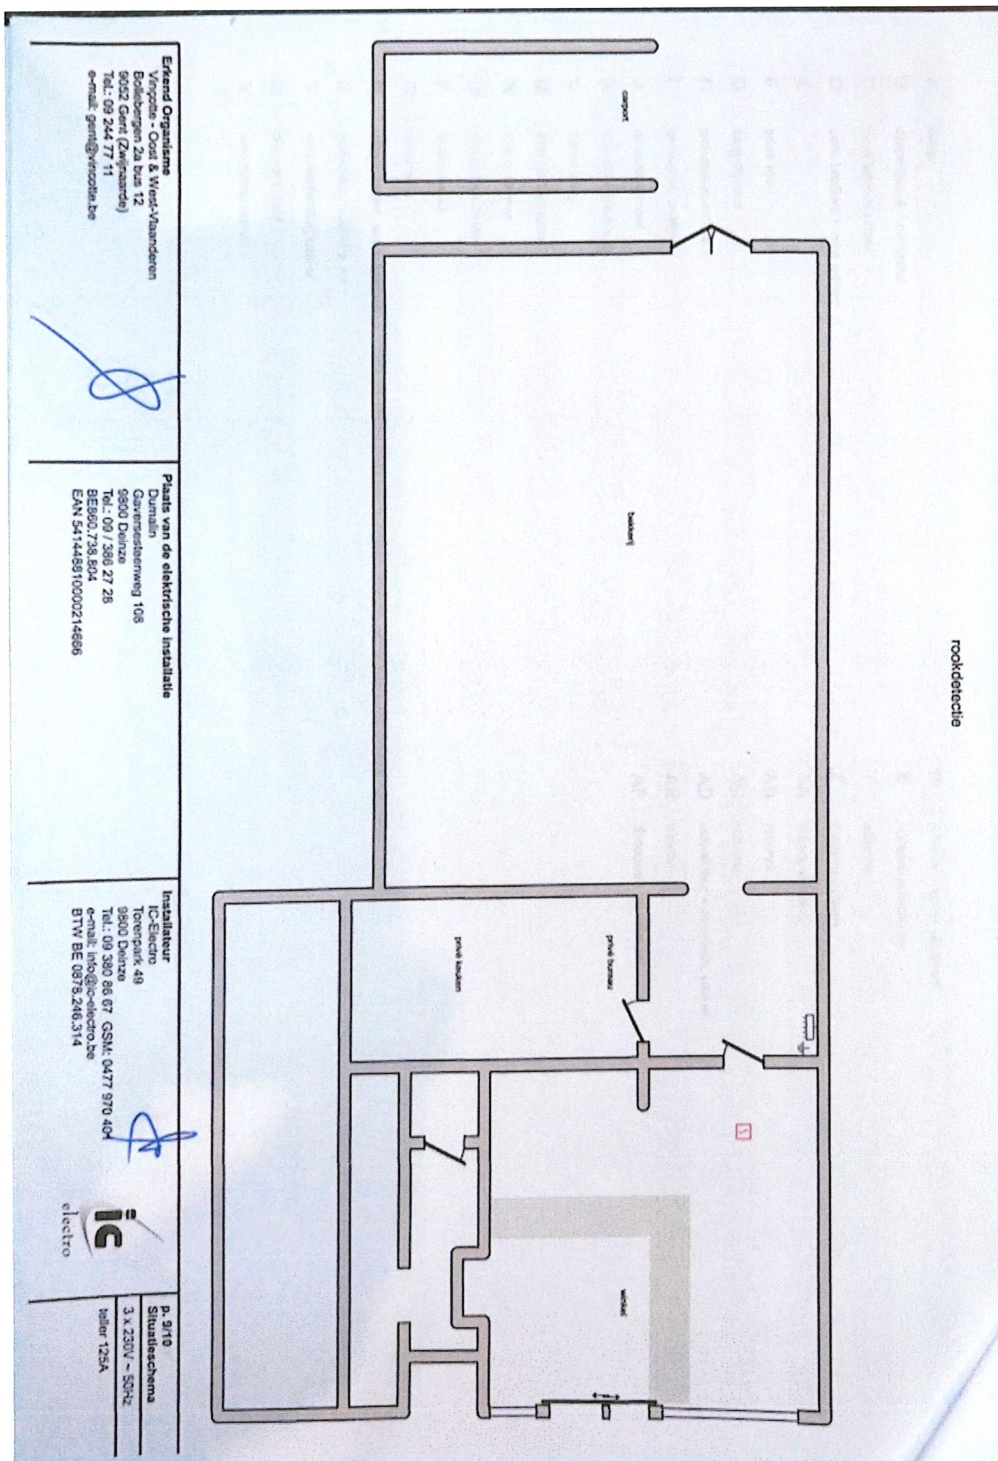

Bijkomende foto's (3 / 12)

Datum : 02/09/2023		Uitwendige Invloedsfactoren volgens AREI art. 19																							
Lettercode	AA	AD	AE	AF	AG	AH	AK	AL	AM	AN	BA	BB	BC	BD	BE	CA	CB								
Dumalin Gaversesteenweg 108 9800 Deinze	Artikels AREI	144	84	19	146	147	148	149	149	139	139	47	31	47	101	101	101	101							
		225	226	227	228	229	230			232	232	233	234	234	234										
	Temperatuur																								
	Water																								
	Vaste lichamen																								
	Corrosie																								
	Mechanische belasting																								
	Trillingen																								
	Flora																								
	Fauna																								
zwerf- en elektromagn																									
Zonnestraling																									
Bevoegdheid personen																									
Lichaamsweerstand																									
Contact aardpotentiaal																									
Ontzuiming lokalen																									
Brand en ontploffing																									
Bouw materialen																									
Structuur gebouwen																									
Zone 1																									
Zone 2																									
Zone 3																									
Zone 4																									
Zone 5																									
Zone 6																									
Zone 7																									
Zone 8																									
Zone 9																									
Zone 10																									


Standard uitwendige invloedsfactoren (van toepassing indien niets anders vermeld)

Zone 1: winkel bediening
Zone 2: winkel klantenzone
Zone 3: winkel klantenzone
Zone 4: winkel klantenzone
Zone 5: winkel klantenzone
Zone 6: winkel klantenzone
Zone 7: winkel klantenzone
Zone 8: winkel klantenzone
Zone 9: winkel klantenzone
Zone 10: winkel klantenzone

De bouwheer / installateur :
IC-ELECTRO
Naam : Ignace Claus
Handtekening : 

De vertegenwoordiger erkend organisme :
VINÇOTTE
Naam : 
Handtekening : 

Bijkomende foto's (4 / 12)

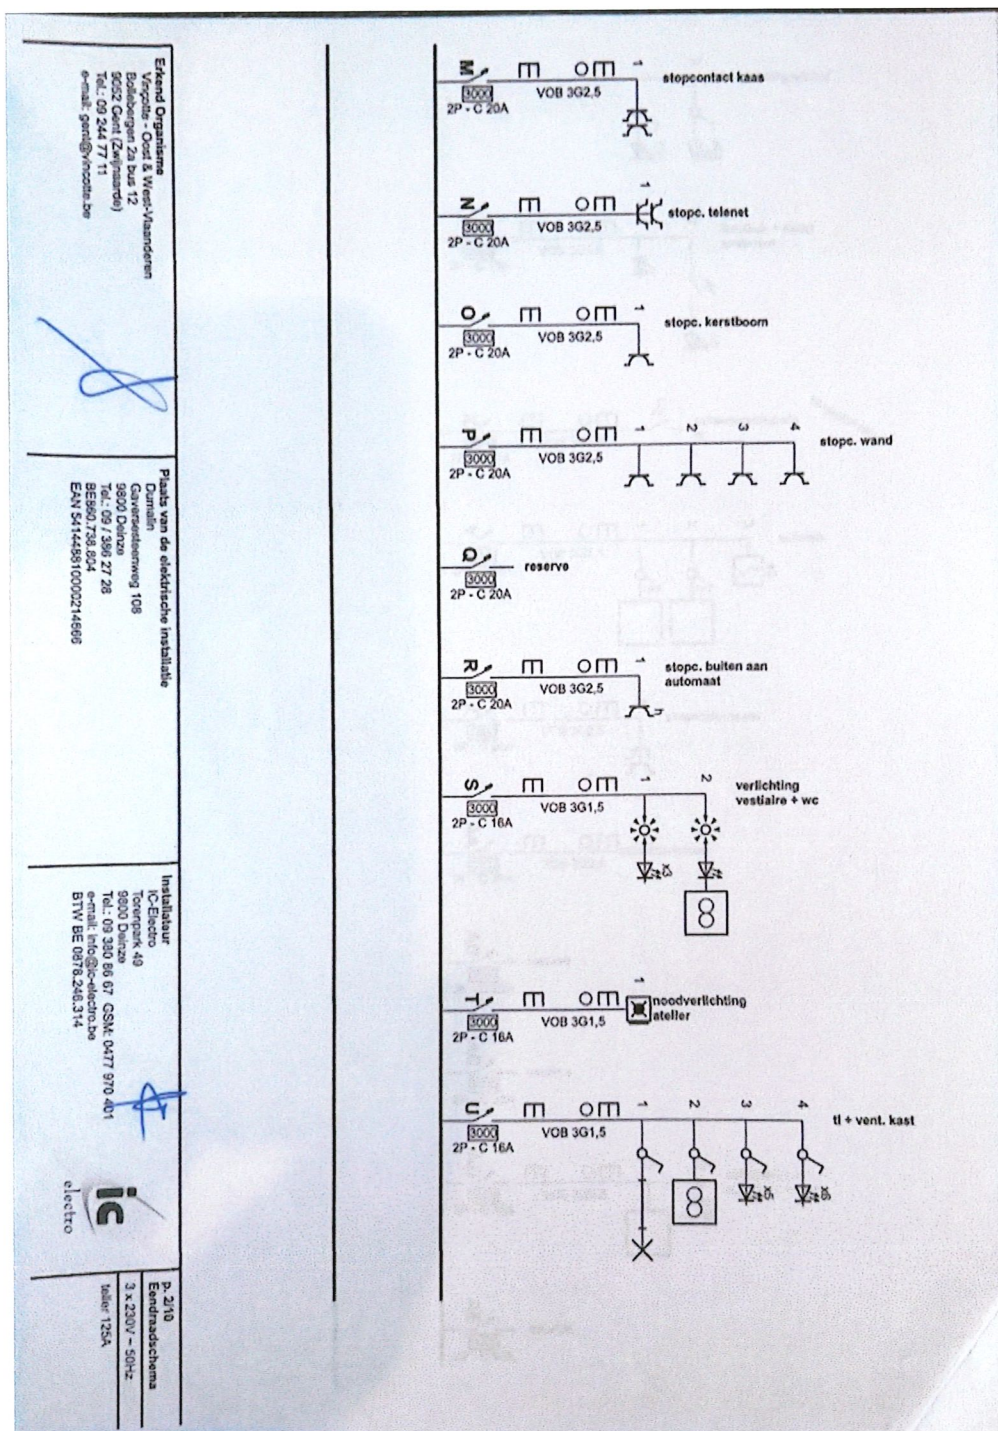


Bijkomende foto's (5 / 12)

A	oven	W	lichtbak + spots automaat
B	dispensator + ultrastiefel	X	schermomroepkast
C	brood koma's achter	Y	screens
D	brood bakkerij + frigo achter	Z	camerasysteem
E		AA	videoparalfoon
F	privé kkn	AB	reserve
G	toeg. frigo's	AC	reserve
H	broodsmijmachine 1	AD	schuifdeur + noodverl. winkel
I	broodsmijmachine 2	AE	deurbel
J	broodautomaat	AF	Snappee laadstation
K	stopcontacten toeg		
L	kasca toeg		
M	stopcontact kaas		
N	stopc. telent		
O	stopc. kerstboom		
P	stopc. wand		
Q	reserve		
R	stopc. buiten aan automaat		
S	verlichting vestiaire + wc		
T	noodverlichting stoker		
U	t + verl. kast		
V	verlichting winkel		


Externe Organisatie Kuyper & Wiersma Boshuysen 23a bus 12 9002 Gent (Zwijnslaan) Tel.: 09 244 77 11 e-mail: gen@kuyperwiersma.be	Plaats van de elektrische installatie Durnin Gaverstedenweg 108 9800 Deinze Tel.: 09 386 27 28 BE980728824 EAN 54144891000214806	Installateur IC-Electro Toernpoint 49 9800 Deinze Tel.: 09 380 86 67 GSM: 0477 970 401 e-mail: info@ic-electro.be BTW BE 0878.246.314	
--	---	--	---

P. 10/10 Lijst Kringen 3 x 230V ~ 50Hz Voller 125A


Bijkomende foto's (6 / 12)

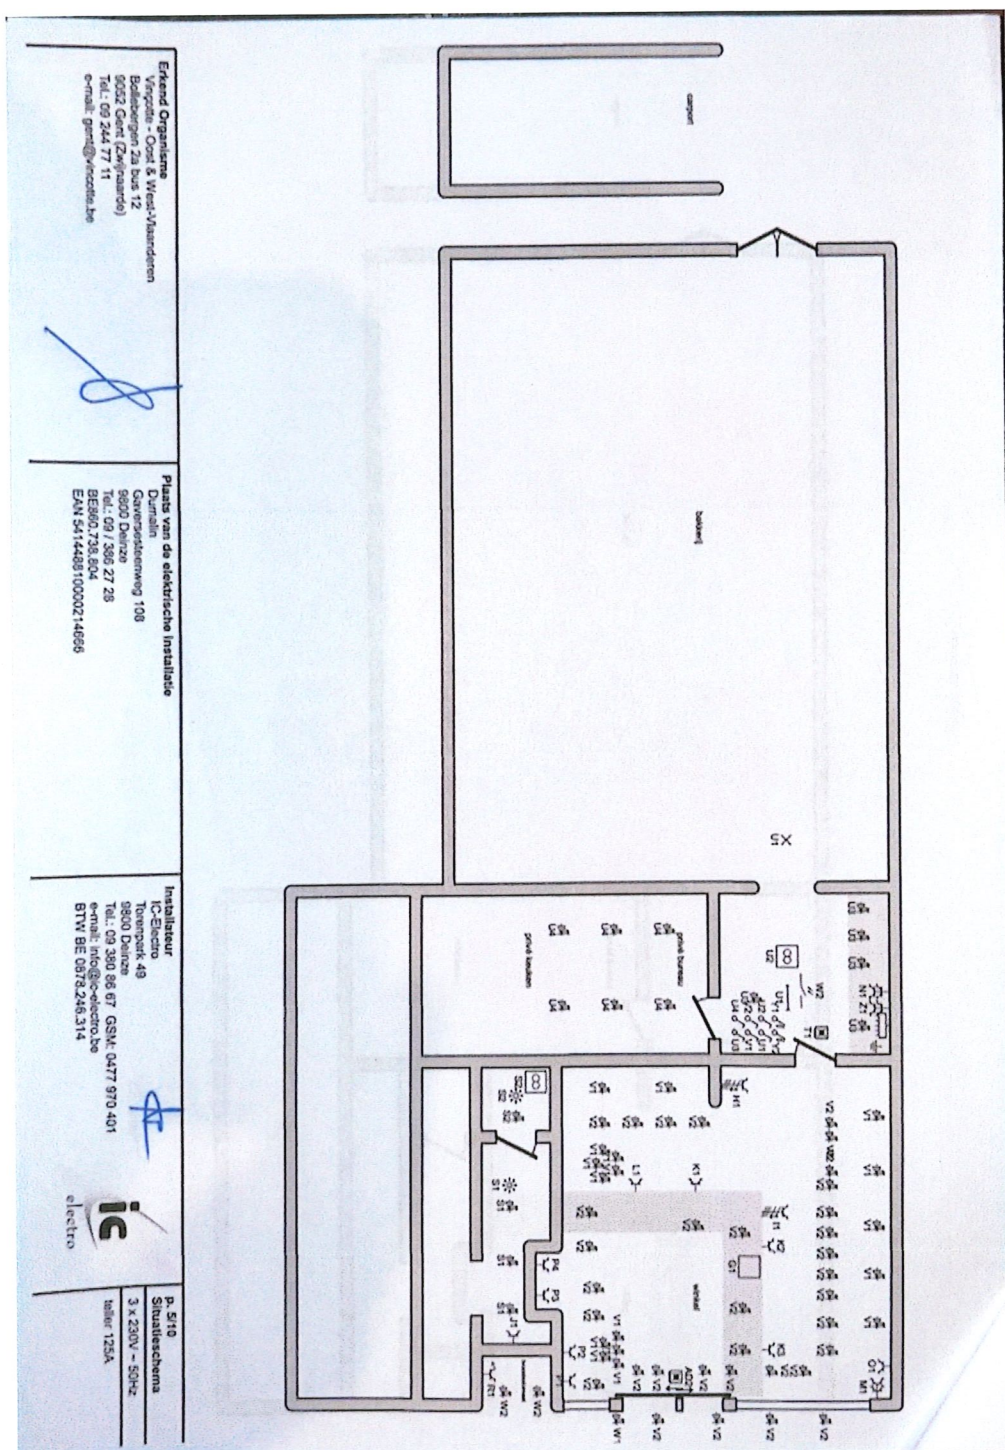


Bijkomende foto's (7 / 12)

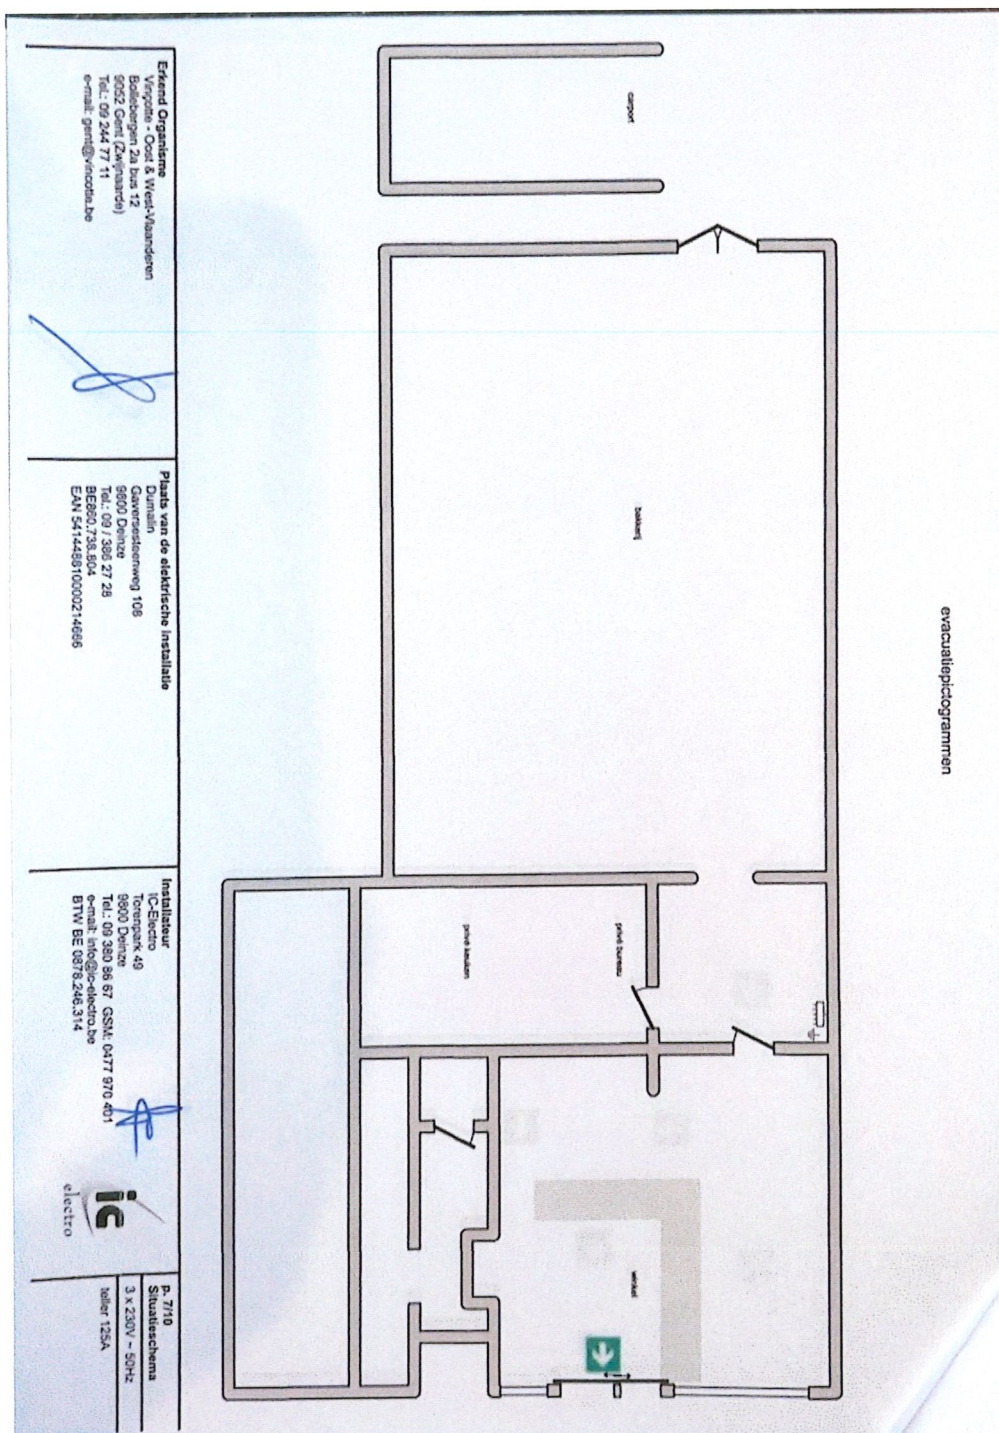


Bijkomende foto's (8 / 12)

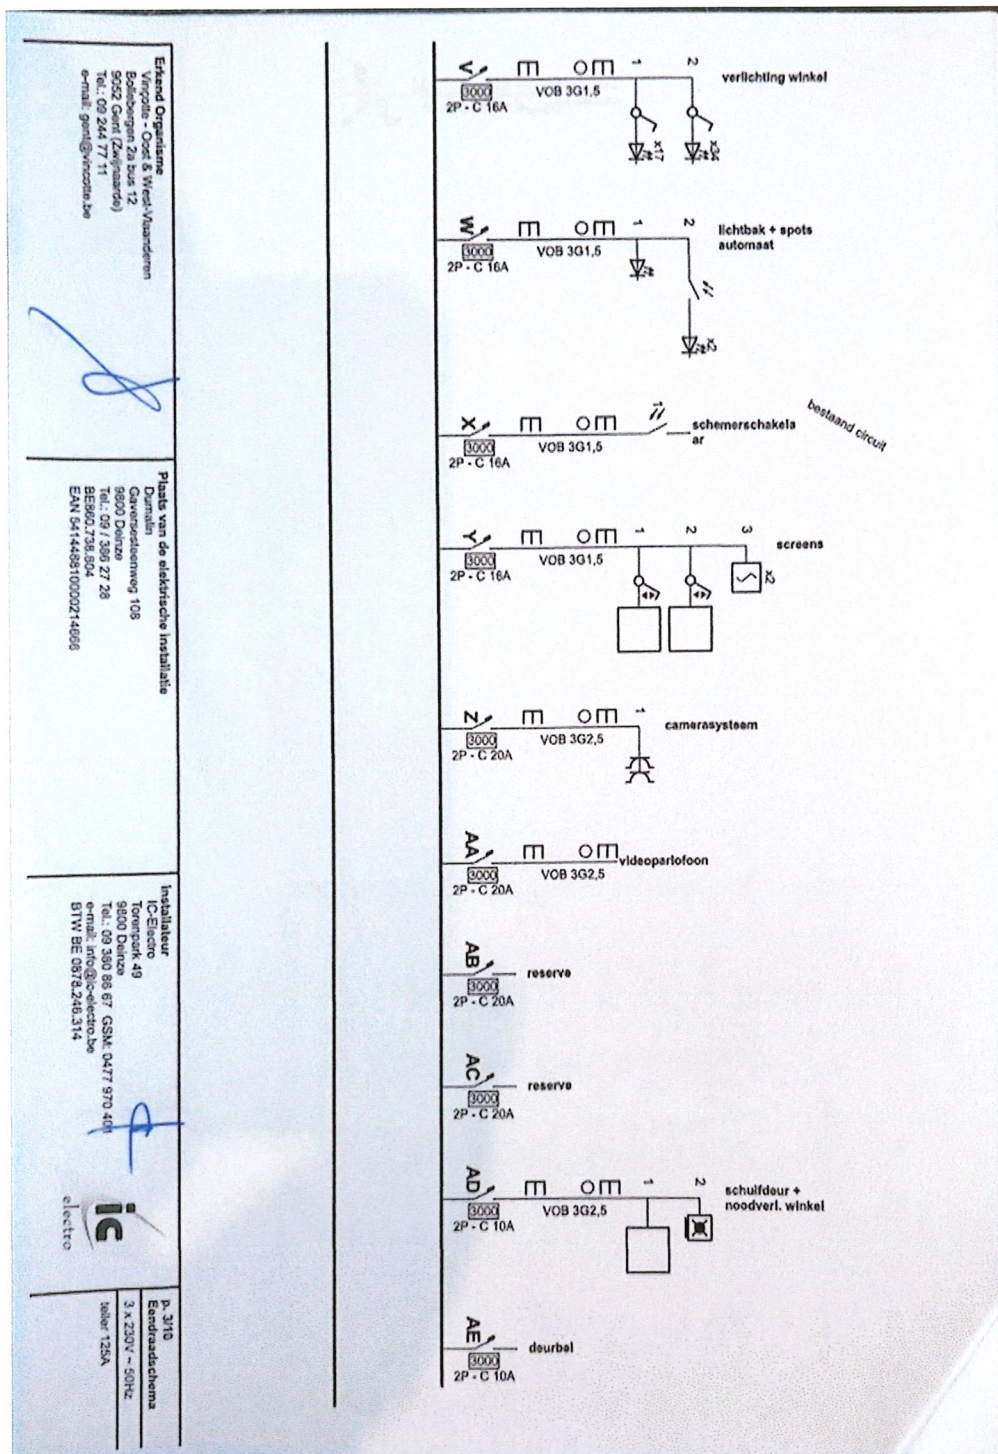

Bijkomende foto's (9 / 12)

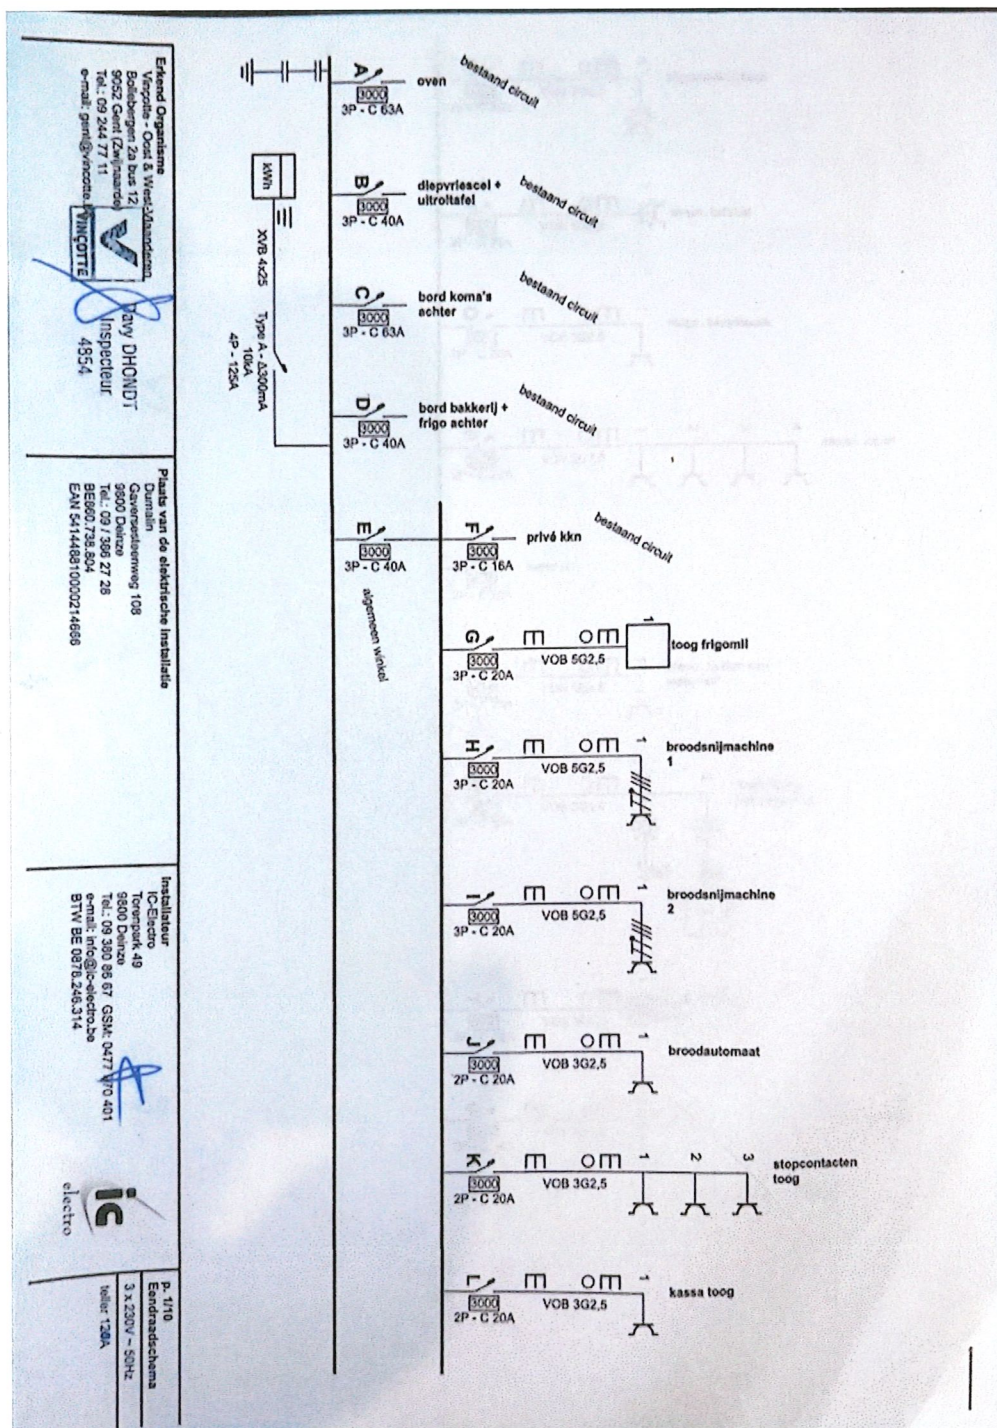

Bijkomende foto's (10 / 12)

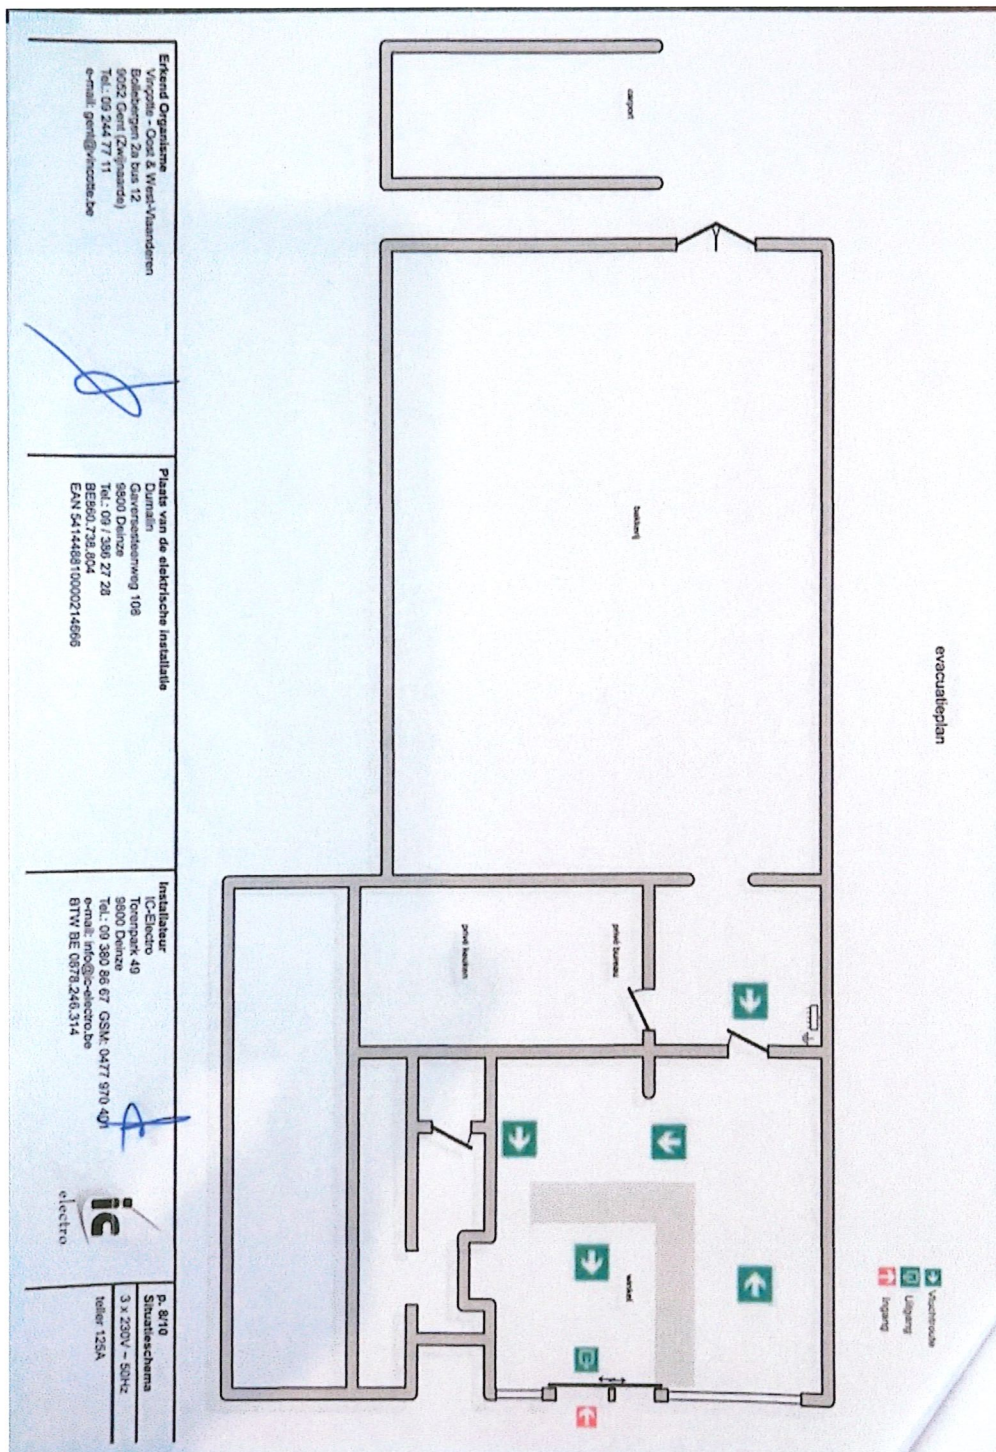

Risico-analyse van het pand gelegen in de Gaversesteenweg 108, 9800 Deinze.

Hierbij verklaar ik, *Ignace Claus*, zaakvoerder van *IC-ELECTRO*, dat volgende organisatorische maatregelen werden genomen om brand in bovenstaand pand te voorkomen en te bestrijden:

1. Plaatsing noodverlichting volgens plan in bijlage
2. Plaatsing van de nodige evacuatiepictogrammen volgens plan in bijlage
3. Opmaak van de vluchtwegen volgens plan in bijlage
4. Plaatsing van een rookdetector in de winkelruimte, zie plan in bijlage
5. Opmaak van een tabel uitwendige invloeden in bijlage
6. In de winkel is een brandblusapparaat geïnstalleerd door een andere firma

Opgemaakt te Deinze, 28/08/2023

Ignace Claus



IC-ELECTRO
BTW BE0878.246.31
Torenpark 49
9800 Deinze
Gsm. 0477 / 970 401
ignaceclaus@telenet.be



Davy DHONDT
Inspecteur
4354

voor ontvangst
20/09/2023

Bijkomende foto's (12 / 12)

