



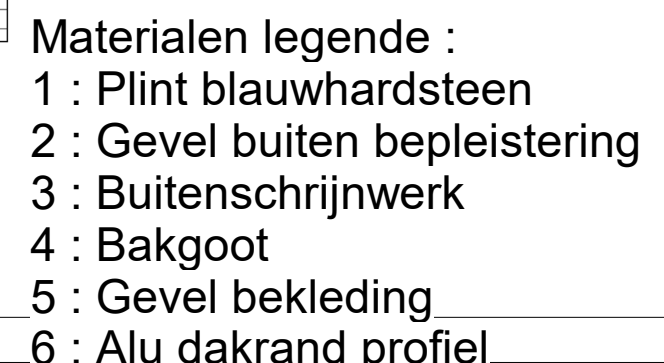

REVISIE	D		
	C		
	B		
	A		
		20/04/2022	EERSTE UITGAVE

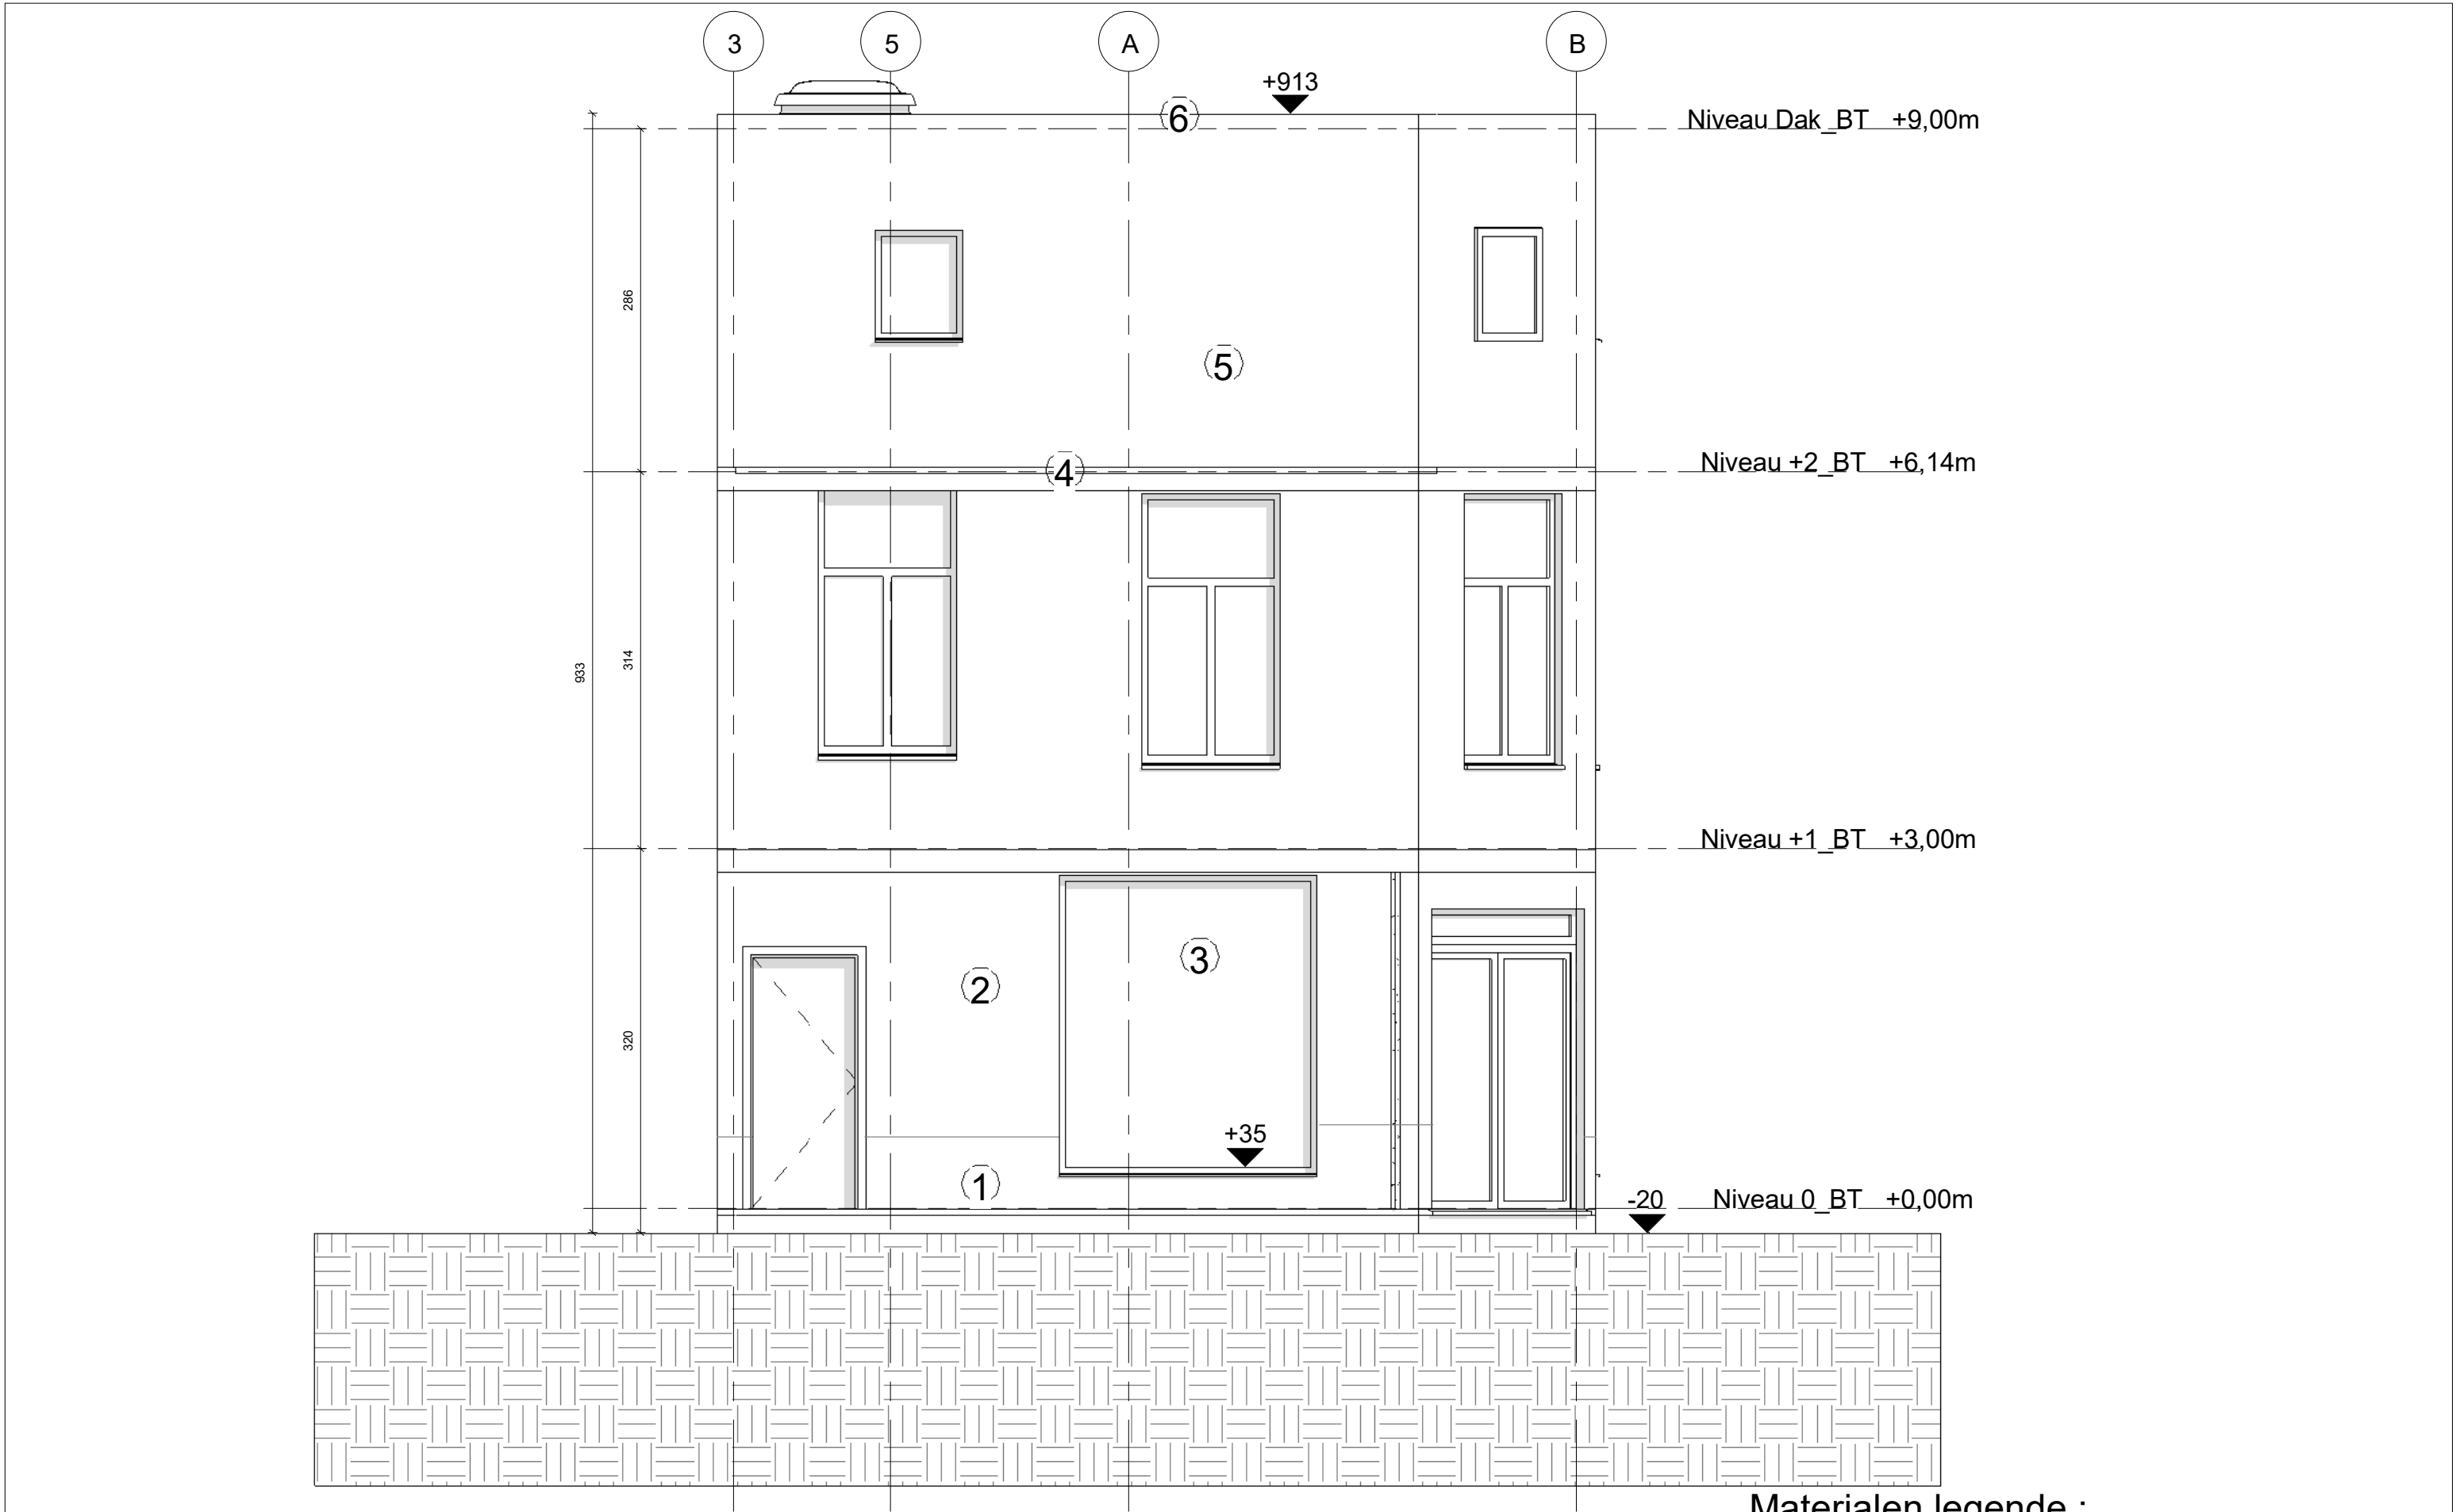

PROJECT	Vincottestraat 36, Borgerhout		
	Schaal 1 : 50		

DOSSIER	dossier nummer 0001	zone	Woning
	fase	type plan	Gevels
	project ingenieur	tekenaar	AG
	plan code Gevel Voor		
	papierafmeting		

REVISIE	D			
	C			
	B			
	A			
		20/04/2022	EERSTE UITGAVE	


Materialen legende :

- 1 : Plint blauwhardsteen
- 2 : Gevel buiten bepleistering
- 3 : Buitenschrijnwerk
- 4 : Bakgoot
- 5 : Gevel bekleding
- 6 : Alu dakrand profiel

PROJECT	Vincottestraat 36, Borgerhout		
	Schaal 1 : 50		

DOSSIER	dossier nummer 0001	zone	Woning
	fase	type plan	Grondplan
	project ingenieur	tekenaar	AG
	plan code Niveau kelder		
	papierafmeting		


REVISIE	D			
	C			
	B			
	A			
		20/04/2022	EERSTE UITGAVE	

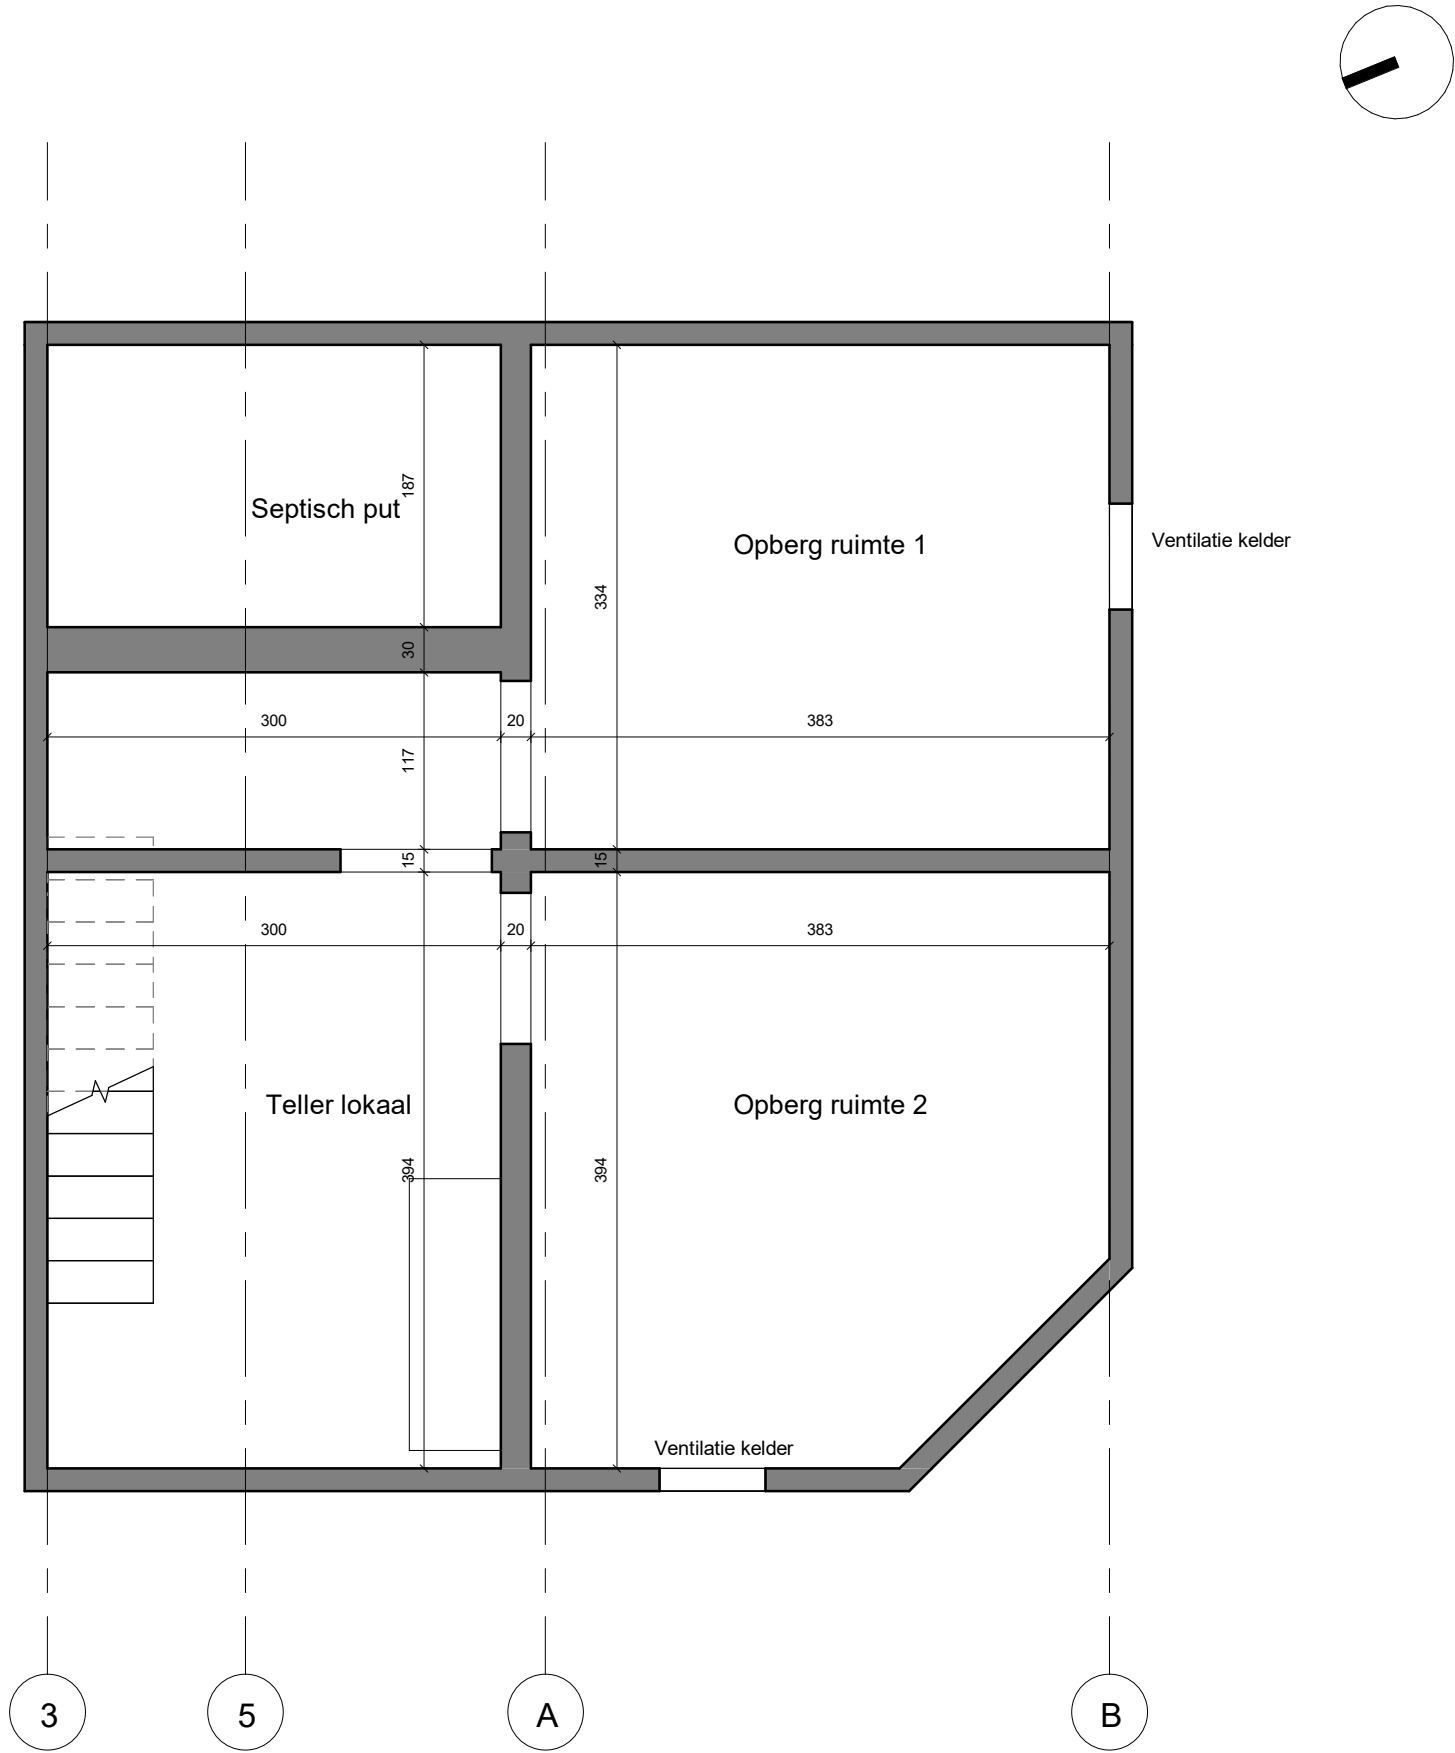


PROJECT	Vincottestraat 36, Borgerhout		
	Schaal 1 : 50		

DOSSIER	dossier nummer 0001	zone
	fase	type plan
	project ingenieur	tekenaar Author
	plan code	Niveau +0
	papierafmeting	

REVISIE	D			
	C			
	B			
	A			
		20/04/2022	EERSTE UITGAVE	

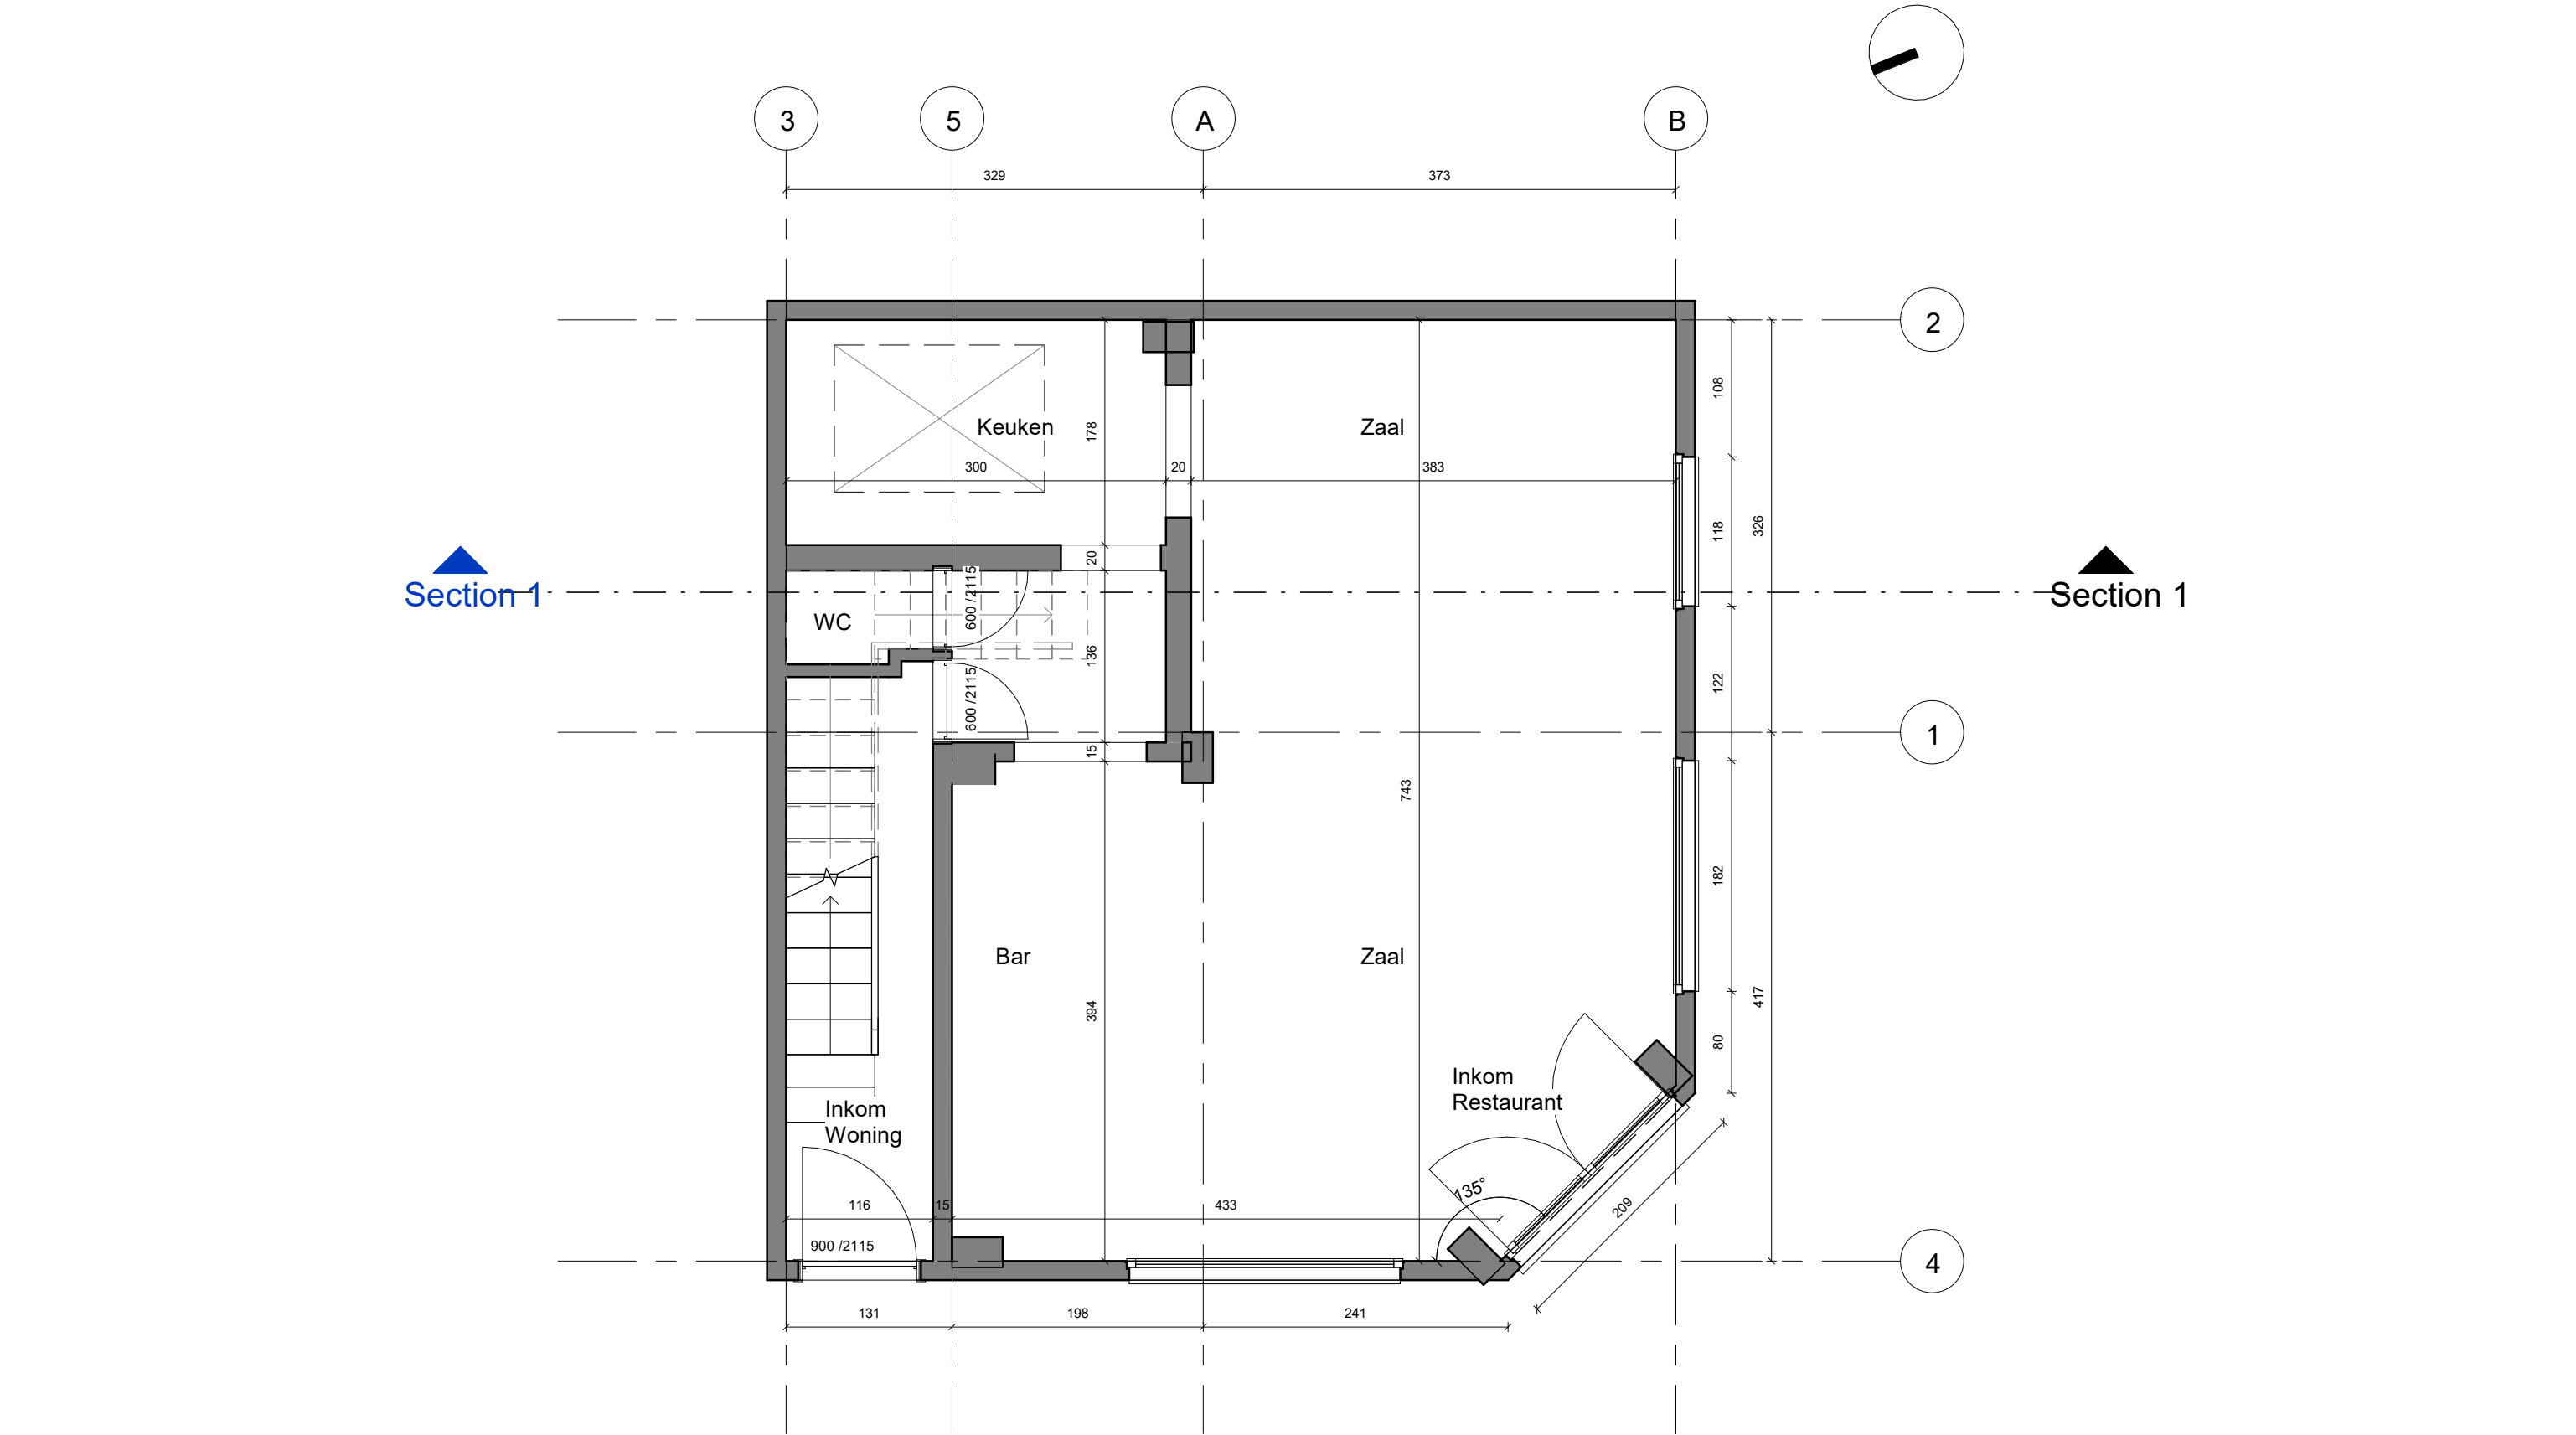

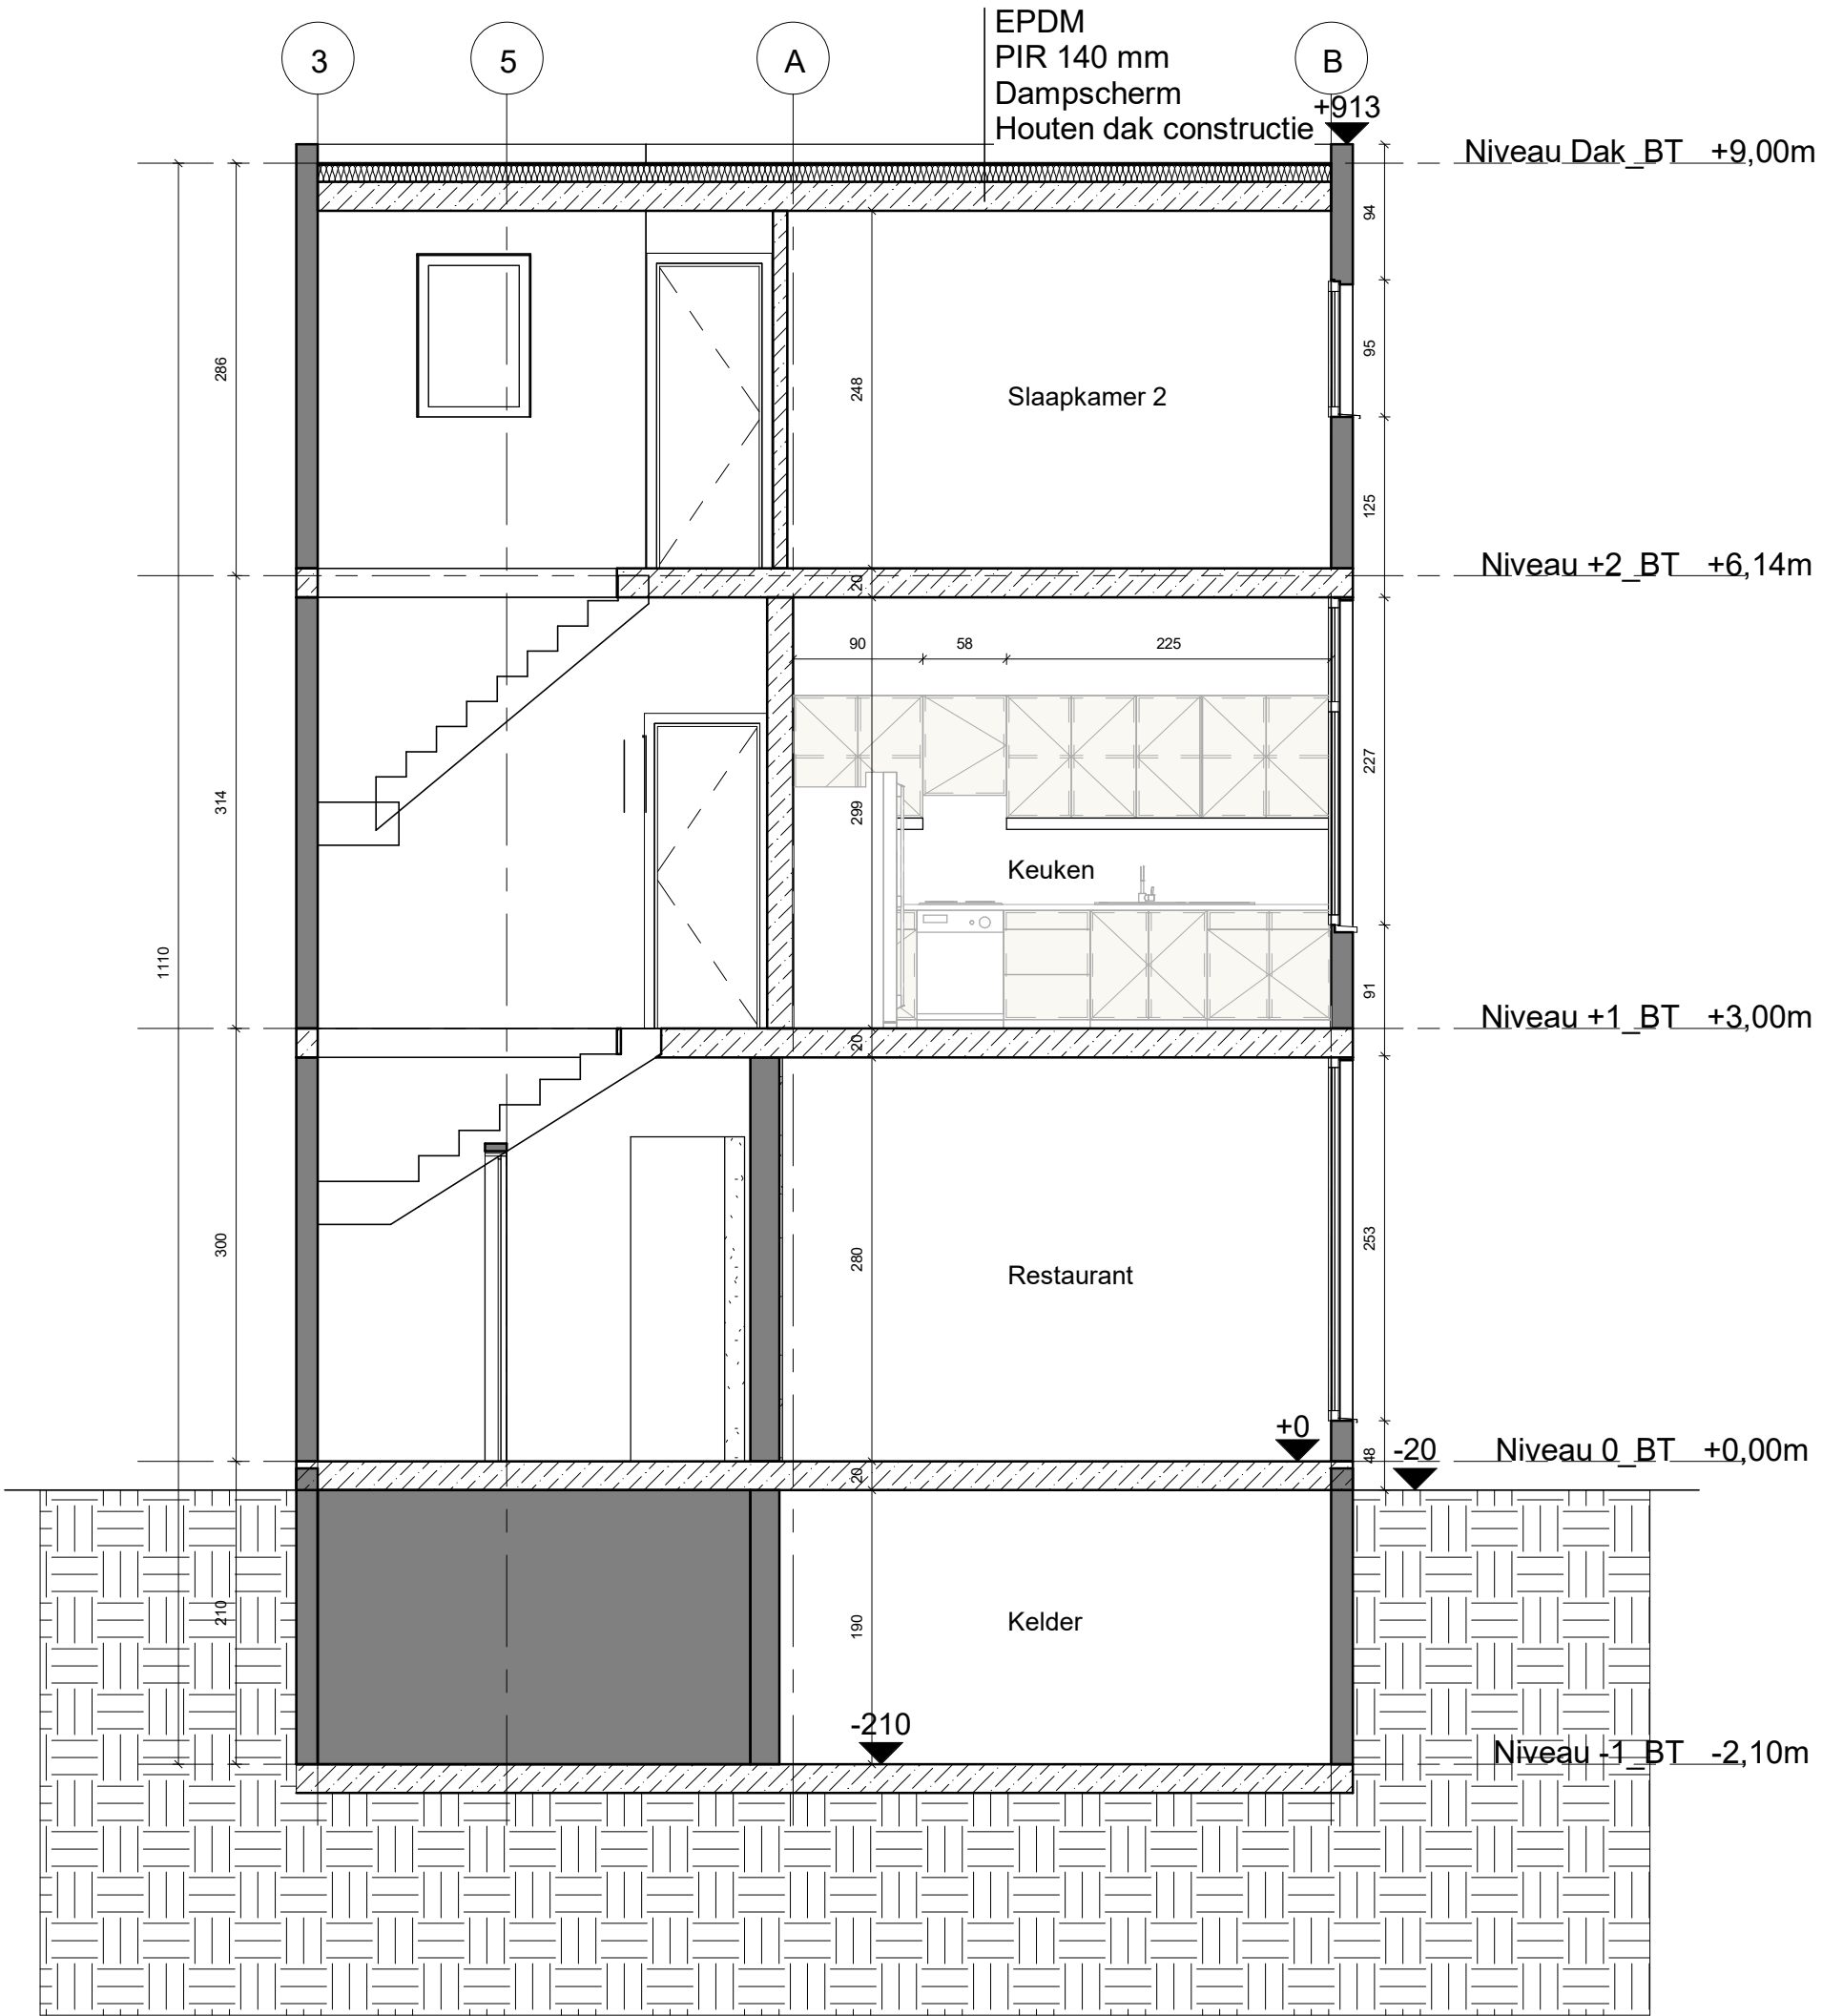

PROJECT	Vincottestraat 36, Borgerhout	DOSSIER	dossier nummer 0001		zone	REVISIE	D				
			fase		type plan		Sned	C			
			project ingenieur		tekenaar		AG	B			
			plan code		Snede A		A				
			papierafmeting								
	Schaal 1 : 50							20/04/2022	EERSTE UITGAVE		