



PLAN REZ-DE-CHAUSSÉE

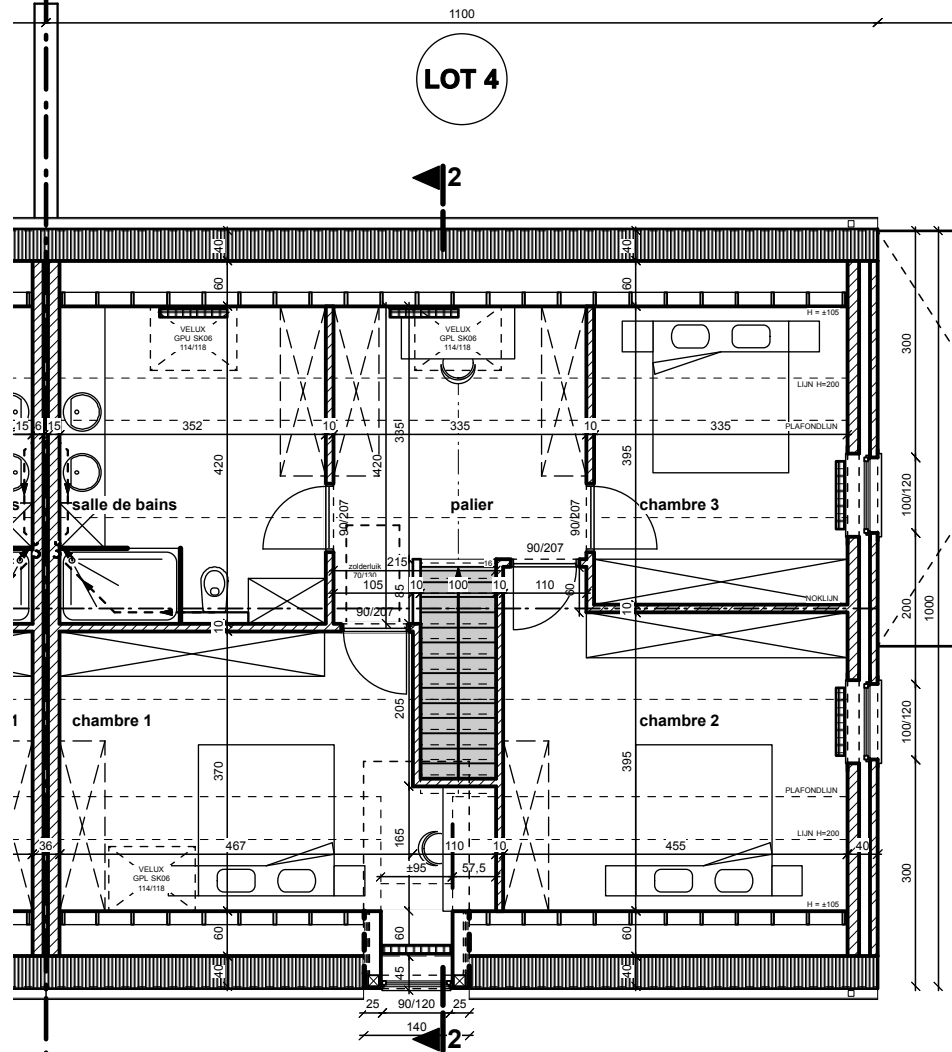

PLAN ÉTAGE

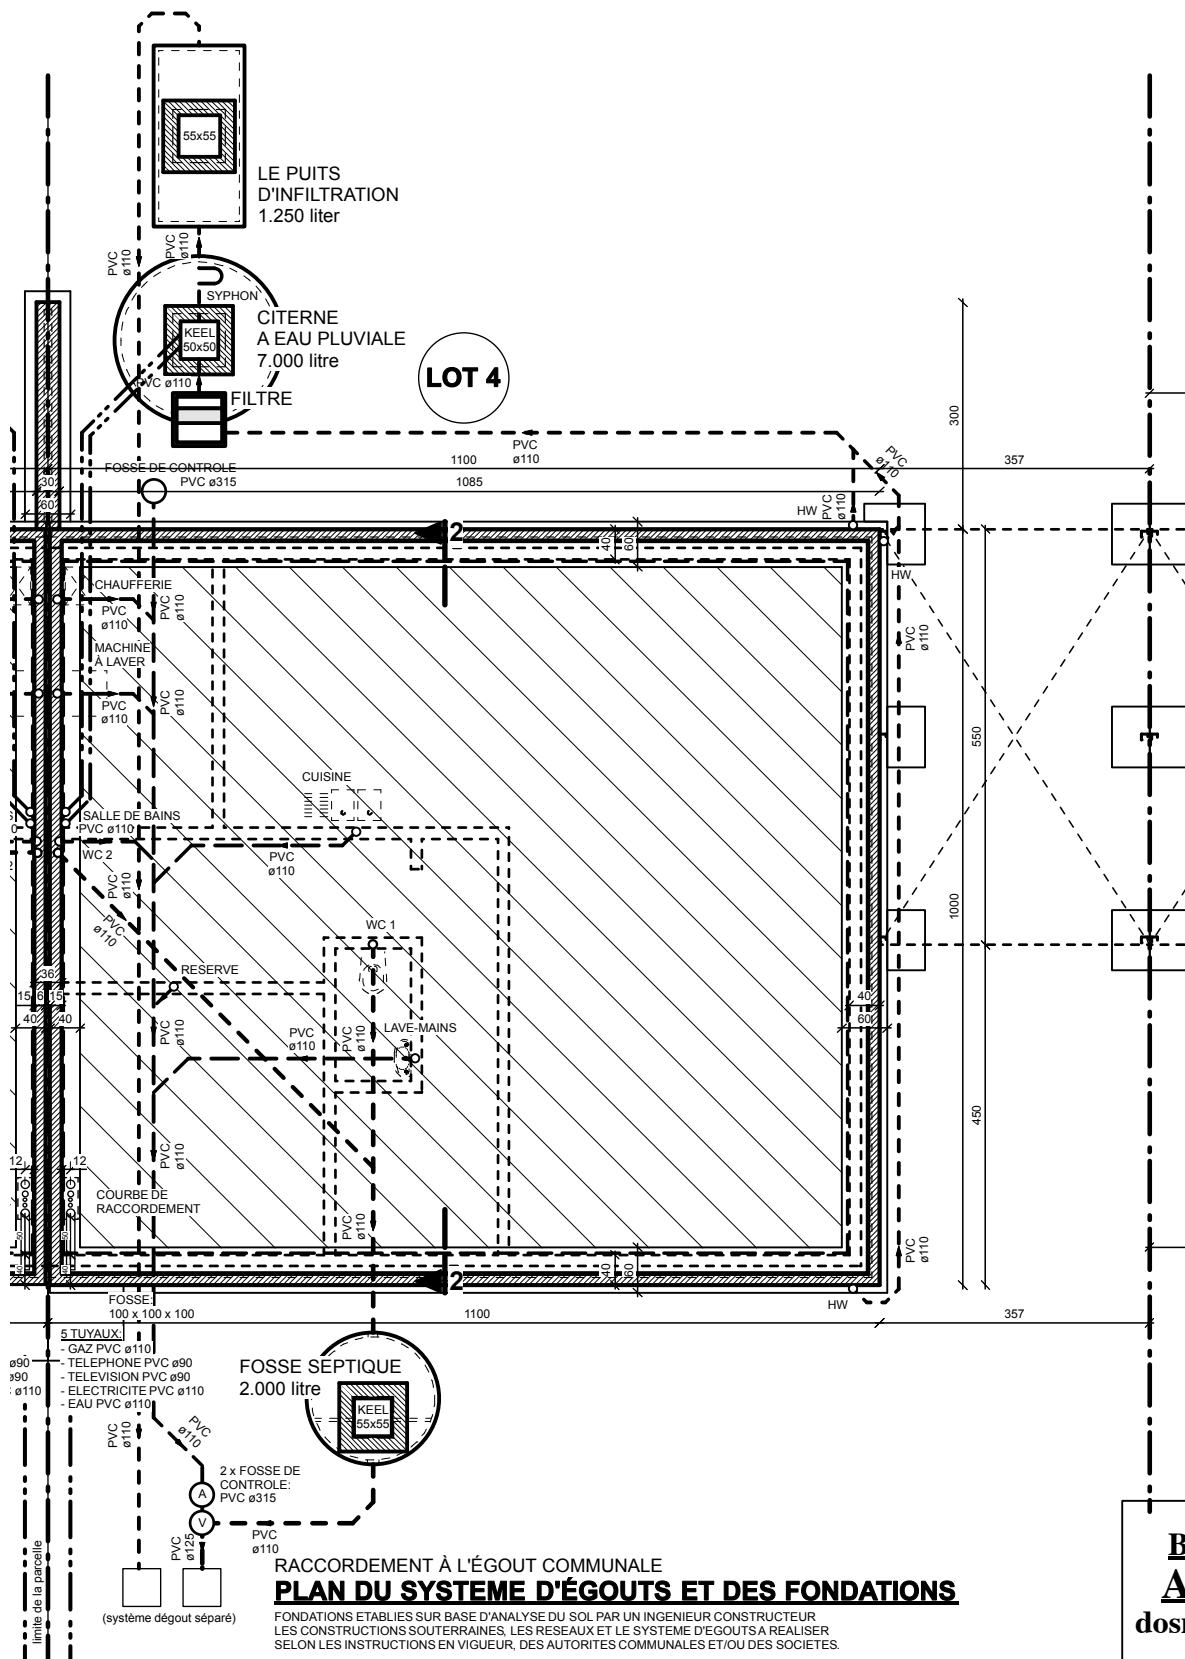

PLAN DU SYSTÈME D'ÉGOUTS ET DES FONDATIONS

FONDACTIONS ÉTABLIES SUR BASE D'ANALYSE DU SOL PAR UN INGÉNIEUR CONSTRUCTEUR
 LES CONSTRUCTIONS SOUTERRAINES, LES RESEAUX ET LE SYSTÈME D'ÉGOUTS À RÉALISER
 SELON LES INSTRUCTIONS EN VIGUEUR, DES AUTORITÉS COMMUNALES ET/OU DES SOCIÉTÉS.

MATERIAUX			
	maçonnerie de fondation		isolation du sol
	bloc isolant		isolation du toit
	briques de structure		ierre bleue
	brique de façade		béton armé
	bardage en bois		dalle en béton armé
	voûte en béton		béton non armé

LA CONSTRUCTION DE 6 MAISONS	
Maître de l'ouvrage	ELITSO BV Mr. Soete Arno
Chantier	Rue d'Orroir - Rue Verte Voie, 7750 Amougies

BV BVBA EDDY DEWAELE
ARCHITECTENvennootschap
 dosnr.: 2020/20/1197 - datum: 28/02/2023
 email: architect@eddydewaele.be

