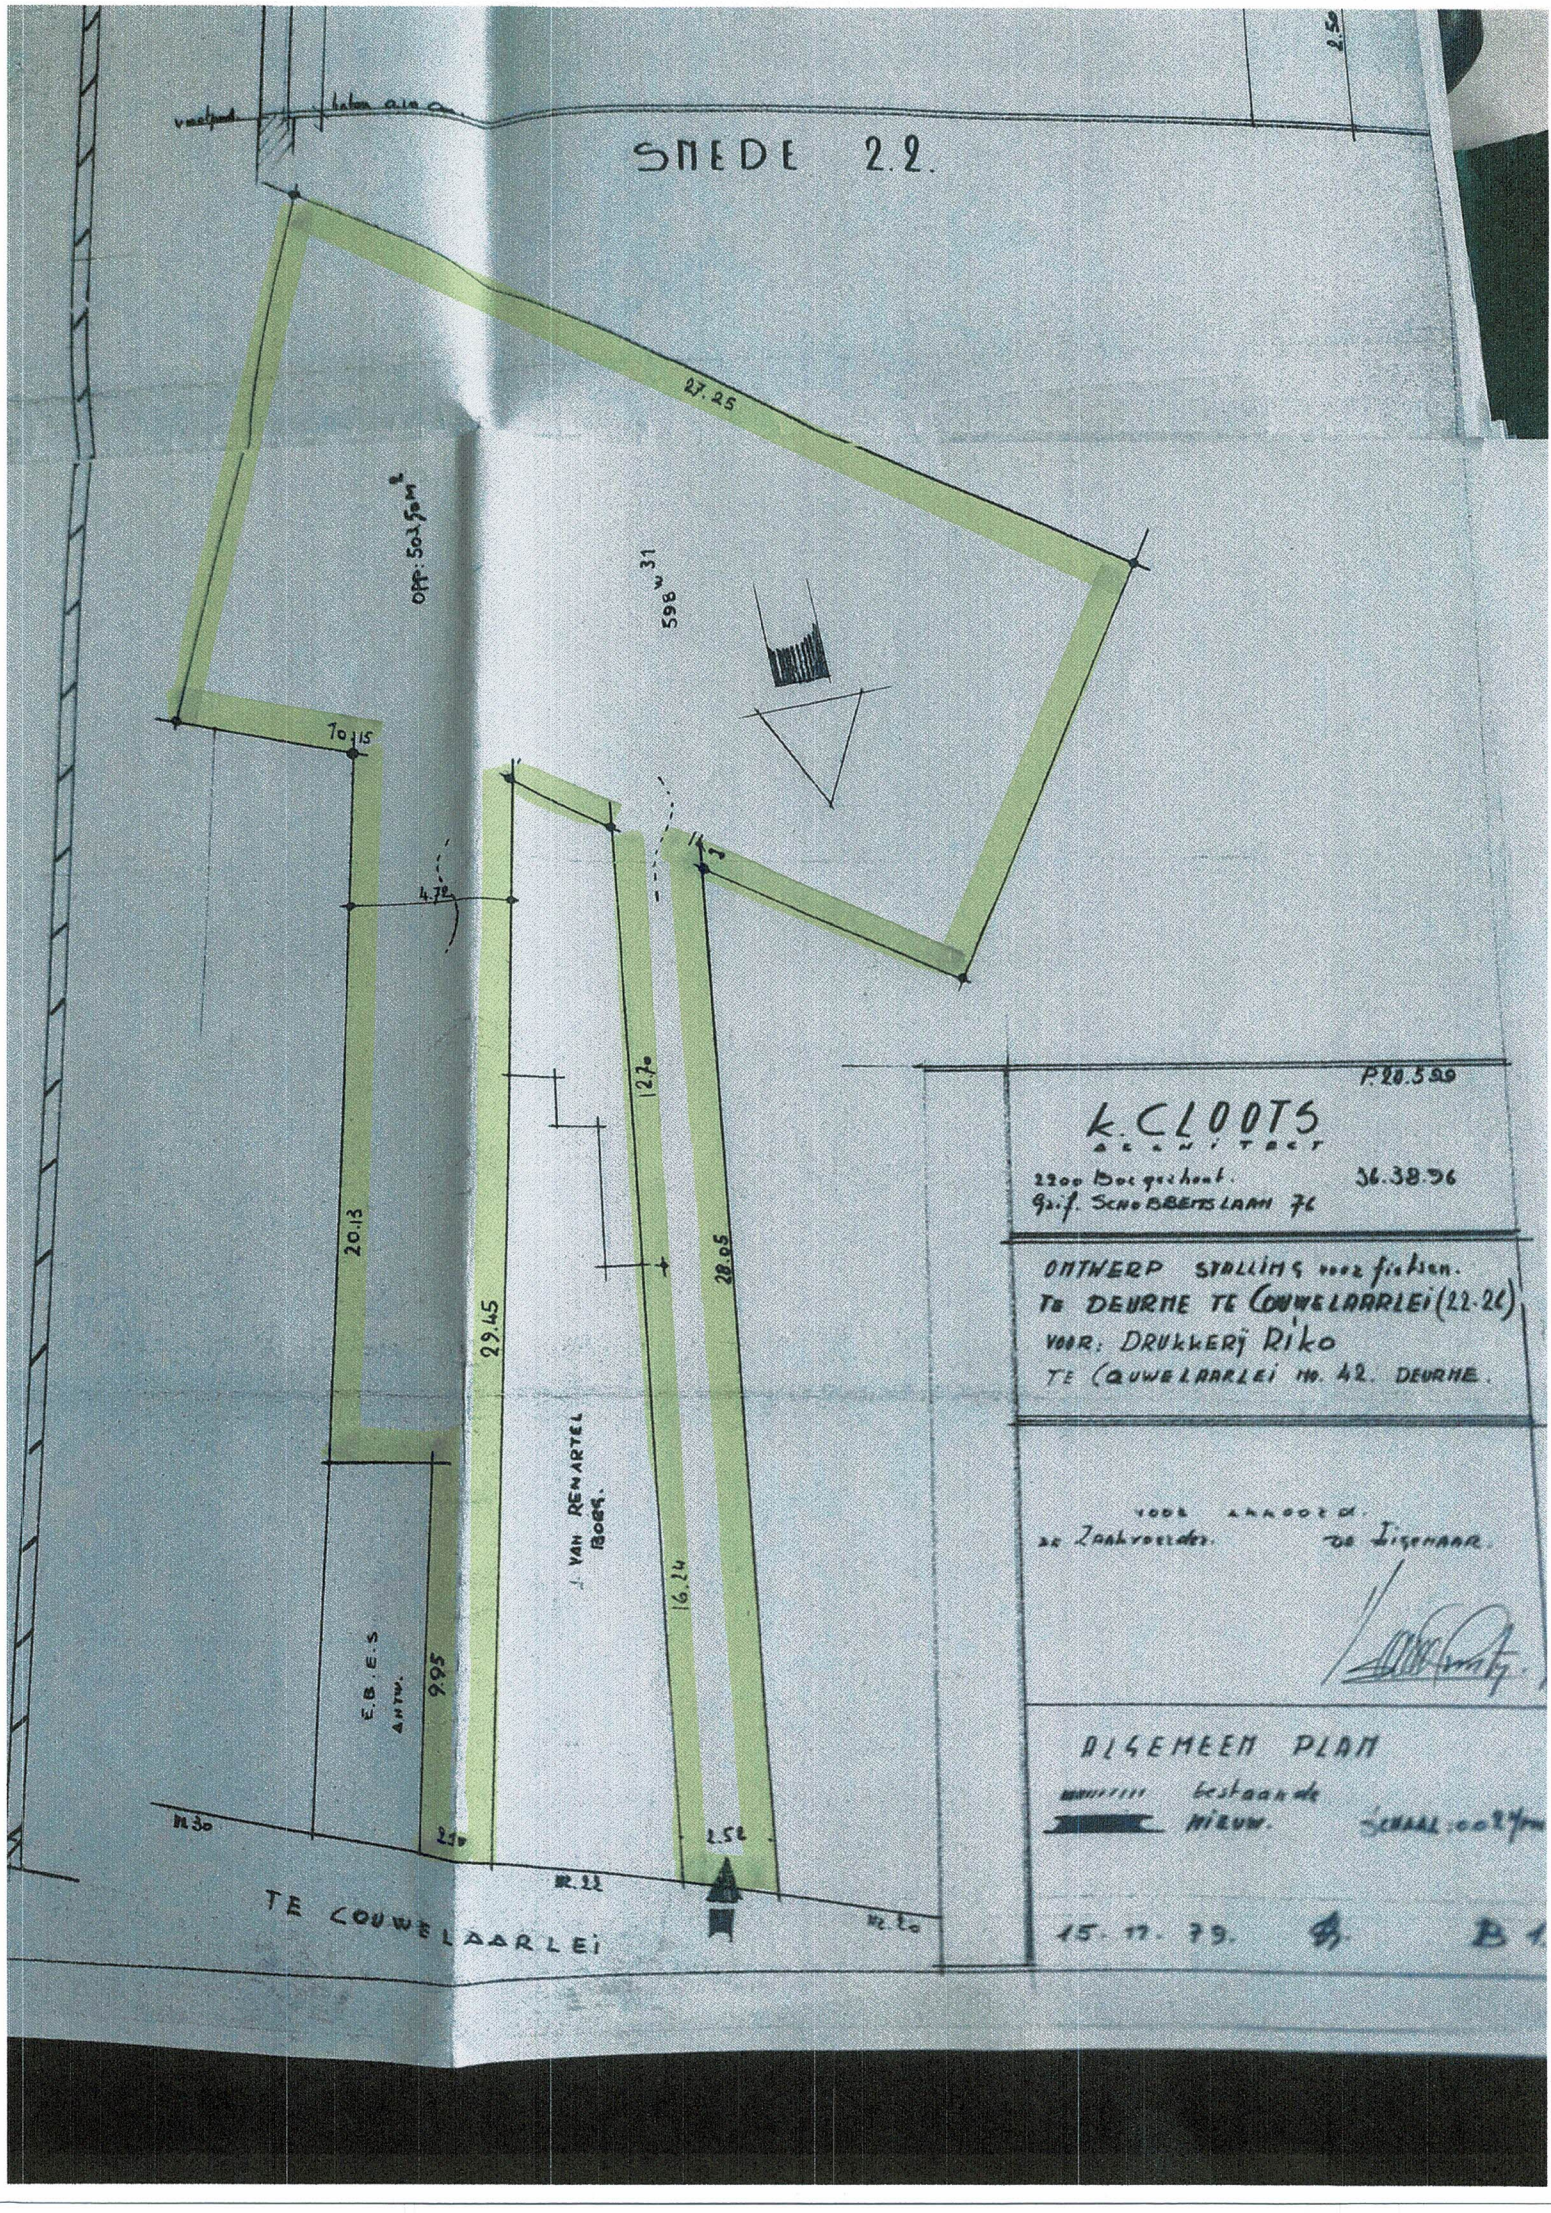
SNEDE 2.2.
27.25
OPP: 503,5 m²
598 w 31
7.15
4.75
20.13
29.45
12.70
28.05
16.24
9.95
E.B.E.S
ANTW.
J. VAN RENARTEL
BOOM.
2.50
2.58
M.30
M.22
M.20
TE COUWELAARLEI
P. 20.5.80
K. CLOOTS
ARCHITECT
2200 Borgerhout.
Gr. J. SCHOBBERSLAAN 76
36.38.96
ONTWERP STALLING voor fietsen.
TE DEURNE TE COUWELAARLEI (22-26)
VOOR: DRUKKERIJ RIKO
TE COUWELAARLEI NR. 42. DEURNE.
VOOR AANNEMING.
DE ZAAKVOERDER.
DE EIGENAAR.
ALGEMEEN PLAN
bestaande
nieuw.
SCHAAL 1:00 2½ m
15. 11. 79.
B.
B 1