Verslag aangaande huishoudelijke installatie op lage en zeer lage spanning (boek 1 KB 08/09/2019)

De installatie is niet conform met boek 1 van het KB van 08/09/2019.

Inlichtingen

Naam en voornaam eigenaar	: Bervoets Patricia	**Adres eigenaar**	: Berghofstraat 6, 3800 Sint-Truiden
Opdrachtgever	: IMMO CHECKPOINT	**Datum van onderzoek**	: 26-06-2026
Installateur	: /	**BTW installateur**	: /
Distributiebeheerder	: Fluvius Limburg	**Agent-bezoeker**	: D.W
Plaats van onderzoek	: Berghofstraat 6 3800 Sint-Truiden		
Verslagnummer	: **36008** / V 1		

Identificatie van de installatie

Type lokaal	: Wooneenheid - Huis		
EAN	: Niet beschikbaar	**Teller nr**	: 50 787 966
Max stroom (A)	: 20 A/kVA	**Nom. Spanning (V)**	: 2x230 V
Type alg. schakelaar	: Vermogenschakelaar	**Aard van de stromen**	: AC
Type aardverbindingssyteem	: TT		
Voedingskabel (hoofd)bord	: **Type:** VOBS/H07V-K - **Sectie L:** 6 mm² - **N:** 6 mm² - **PE:** 6 mm²		
Voedingsbron	: Openbare distributienet		
Decentrale LS productie-eenheid	: Afwezig		

Gegevens van de uitgevoerde controle

Bestaand verslag aanwezig	Nee	
Type bezoek	Controlebezoek (Hfst 8.4), Verkoop (8.4.2.)	
Uitvoeringsdatum* ***volgens verkregen informatie**	Voor 01.10.1981	
Afwijkende bepalingen	**Toegepast** - Oude huish. Inst. (8.2.1.)	
Bijzondere installaties en/of ruimten	Ruimten die een bad en/of douche bevatten (7.1)	Voor 01/03/2025

BTQ VZW
Luchthavenlaan 25a - 1800 Vilvoorde
www.btq.be

Schema's, plannen en documenten

Stroombaanschema's	: Niet aanwezig
Situatieplan	: Niet aanwezig - Verkoop (8.4.2.): Zie schets in bijlage
Voorwerp van uitgevoerde controle	: zie tabel(len) oplijsting
Aantal verdeelborden	: 1
Aantal (eind)stroombanen	: 6
N° reserve stroombanen	: Geen
Lijst van de evacuatiewegen en de moeilijk evacueerbare ruimten	: Niet van toepassing
Plan van veiligheidsinstallaties en/of kritische installaties	: Niet van toepassing
Lijst met veiligheidsinstallaties en/of kritische installaties	: Niet van toepassing

Controles, beproevingen en metingen

Differentieelstroombeschermingsinrichtingen (DSI)	: Afwezig
Continuïteit beschermingsgeleiders	: Niet conform
Continuïteit equipotentiaalverbindingen	: **Hoofdequipotentiaal**: Niet conform - **Bijkomende equipotentiaal verbinding**: NVT
Bescherming indirect contact	: Onvoldoende
Staat vast (opgesteld/geïnstalleerd) materieel	: Niet conform
Visuele controle van vast of vast opgesteld materieel	: Niet conform
Visuele controle van verplaatsbaar materieel	: Conform
Elektrisch materieel i.f.v. uitwendige invloeden	: Conform
Bescherming tegen rechtstreekse aanraking	: Voldoende
Beveiligingen in overeenstemming met de doorsnede geleiders, toestellen en materieel	: Conform
Beveiligingen tegen overstroom	: Conform
Bescherming tegen thermische invloeden	: Conform
Type aardelektrode	: Aardingspennen

Metingen

Meetapparatuur waarvan de agent-bezoeker titularis is

Spreidingsweerstand i.o.m. DSI	: Conform - 21.1 Ohm
Algemeen isolatieniveau	: Niet gemeten

De isolatiemeting werd niet uitgevoerd op de meet- en regeltechnische installaties, de ZLS installaties en DC-kringen van fotovoltaïsche installaties.

BTQ VZW
Luchthavenlaan 25a - 1800 Vilvoorde
www.btq.be

Besluit

De installatie (die deel uitmaakte van onze controle) voldoet niet aan de voorschriften van boek 1 van het KB van 08/09/2019. De werken, nodig om de inbreuken te doen verdwijnen, moeten zonder vertraging uitgevoerd worden en alle maatregelen moeten getroffen worden opdat de in inbreuk zijnde installatie, indien zij in dienst blijft, geen gevaar vormt voor de personen of goederen.

De installatie moet nagezien worden binnen een termijn van 18 maanden te rekenen vanaf de dag van de verkoopakte.

Raadgevingen voor huishoudelijke installaties

De eigenaar, de beheerder of de uitbater van de elektrische installatie is ertoe gehouden

a) het verslag van het controlebezoek te bewaren in het dossier van de elektrische installatie ;

b) de verplichting in het dossier elke wijziging aangebracht aan de elektrische installatie te vermelden ;

c) de verplichting de met het toezicht belaste ambtenaar van de Federale Overheidsdienst die Energie onder zijn bevoegdheid heeft onmiddellijk in te lichten over elk ongeluk aan personen overkomen en rechtstreeks of onrechtstreeks te wijten aan de aanwezigheid van elektriciteit ;

d) de verplichting, wanneer er inbreuken zijn vastgesteld tijdens het controlebezoek, een nieuw controlebezoek te doen verrichten door hetzelfde erkend organisme om na te gaan of na afloop van de termijn van één jaar de inbreuken verdwenen zijn. Indien tijdens dat tweede bezoek wordt vastgesteld dat er nog inbreuken overblijven, moet het erkend organisme een kopie van het verslag van het controlebezoek sturen naar de Algemene Directie Energie die belast is met het hoog toezicht op de huishoudelijke elektrische installaties.



De agent-bezoeker

BTQ VZW
Luchthavenlaan 25a - 1800 Vilvoorde
www.btq.be

Inbreuken en/of opmerkingen en/of nota's

Inbreuken Lijst

- Eendraadsschema is niet aanwezig. (B1:3.1.2.1.a)
- Situatieplan is niet aanwezig. (B1: 3.1.2.3.a)
- De meetwaarde van de isolatieweerstand Ri van één of meerdere stroombanen is kleiner dan 0,5 Mega ohm (1000 x Utest). (B1:6.4.5.1)
- Hoofd-equipotentiale verbindingen ontbreken, zijn onvolledig: (B1: 4.2.3.2.)
- De aanduidingen, markeringen en identificaties van de stroombanen, bedienings-, beschermings- en scheidingsinrichtingen ontbreekt (onuitwisbare individule markering), is onvolledig of stemt niet overeen met de schema's. (B1:3.1.3.1./ 3.1.2.2)
- De voedingsspanning in huishoudelijke elektrische elektrische installatie is niet aangeduid op elk schakel- en verdeelbord. (B1:3.1.3.3.a)
- Er is geen differentieelstroominrichting. in het begin van de installatie of een bijkomende differentieel met een grote of zeer grote gevoeligheid voor vochtige ruimten geplaatst. (B1:4.2.3.2)
- Bijkomende differentieelschakelaar, die ondergeschikt is aan de hoofddifferentieel, voor het geheel van de apparatuur ondergebracht in de wasplaatsen en de stortbad – of badkamers ontbreekt of heeft een groter gevoeligheid dan 30 mA. (B1: 4.2.4.3.c-5.3.5.2-5.4.4.1)
- Contactdozen zonder aardingscontact in bestaande oude delen (< vóór oktober 1981) zijn niet beveiligd door een algemene of bijkomende differentieelstroombeschermingsinrichting van ten hoogste 30mA. (B1:8.2.1.)
- Bijkomende differentieelstroominrichtingen, die ondergeschikt is aan de hoofddifferentieel, voor stroombanen met contactdozen (die niet bestemd zijn voor de voeding van de vaste of vast opgestelde toestellen en machines), verlichting, ruimten die een bad en/of een douche bevatten en/of voor stroombanen met elektrische toestellen (wasmachines, droogkasten en afwasmachines) ontbreken of hebben een groter gevoeligheid dan 30 mA. (B1 4.2.4.3.)
- De nominale stroomsterkte van de aansluitautomaat van de elektrische kWh-teller kan niet bepaald worden. Deze moet opgevraagd worden bij de distributienetbeheerder (schriftelijk bewijs voor te leggen).
- Penautomaten en zekeringen mogen niet onderling uitwisselbaar zijn. De houders van smeltveiligheden en automaten zijn niet voorzien van kalibreerelementen. (B1:5.3.5.5.a)
- Smeltveiligheden of kleine automatische schakelaars met pennen ter bescherming van eenzelfde stroombaan moeten dezelfde karakteristiek hebben. (B1 4.4.1.5.)
- De steunen voor smeltveiligheden van het type D (Diazed) moeten zo aangesloten worden dat het centraal contact zich langs de voedingszijde van de installatie bevindt. (B1: 5.3.5.5.c)
- Niet alle contactdozen op LS zijn voorzien van een aardingspin of kinderbeveiliging (randaarding is verboden). (B1:5.3.5.2-4.2.2.b)
- Stopcontact(en) met aardpen is niet verbonden met de beschermingsgeleider (randaarding is verboden). (B1:5.3.5.2.b)
- Toestellen van klasse I (toestellen met aarding) dienen aangesloten te worden op stopcontacten met aarding. (B1:5.4.3.6)

Opmerkingen Lijst

- Volgens de verkregen informatie dateert de installatie (of een deel van de installatie) van voor 1/10/1981. De afwijkende beschikkingen van afdeling 8.2.1 werden toegepast
- De klant deelde ons mee dat er geen veiligheids- en/of kritische installaties aanwezig zijn
- De klant deelde ons mee dat de elektrische installatie geen evacuatiewegen doorkruist en/of geen moelijke evacueerbare ruimten bevat

Nota's Lijst

- Het is mogelijk (na het voorleggen van schema's) dat er bij een volgend controlebezoek meerdere inbreuken worden vastgesteld.
- De afwezigheid van de schema's laten niet toe om een grondige controle uit te voeren.
- De staat van de installatie heeft tot gevolg dat een grondige vernieuwing zich opdringt.
- De isolatieweerstand kan niet gemeten worden. Deze dient groter te zijn dan 0,5 M?.

Oplijsting verdeelborden

Nr/Locatie bord	Inkom								
Beveiliging	Aantal	N°	# polen	In (A)	Type	Sectie (mm²)	Icu (kA)	Energiebeperkingsklasse 3?	Onderbrekingsvermogen voldoende?
	5x	/	1/1	20	C	1.5	3	JA	JA
	7x	/	1/1	16	C	1.5	3	JA	JA

BTQ VZW
Luchthavenlaan 25a - 1800 Vilvoorde
www.btq.be

Verslagnummer: 36008 / V 1
Uitgiftedatum : 26-06-2026 / Voor vrijgave door D.W
BTQDOC-ELE-016 V1
BTQ266304

Foto's-1

RA



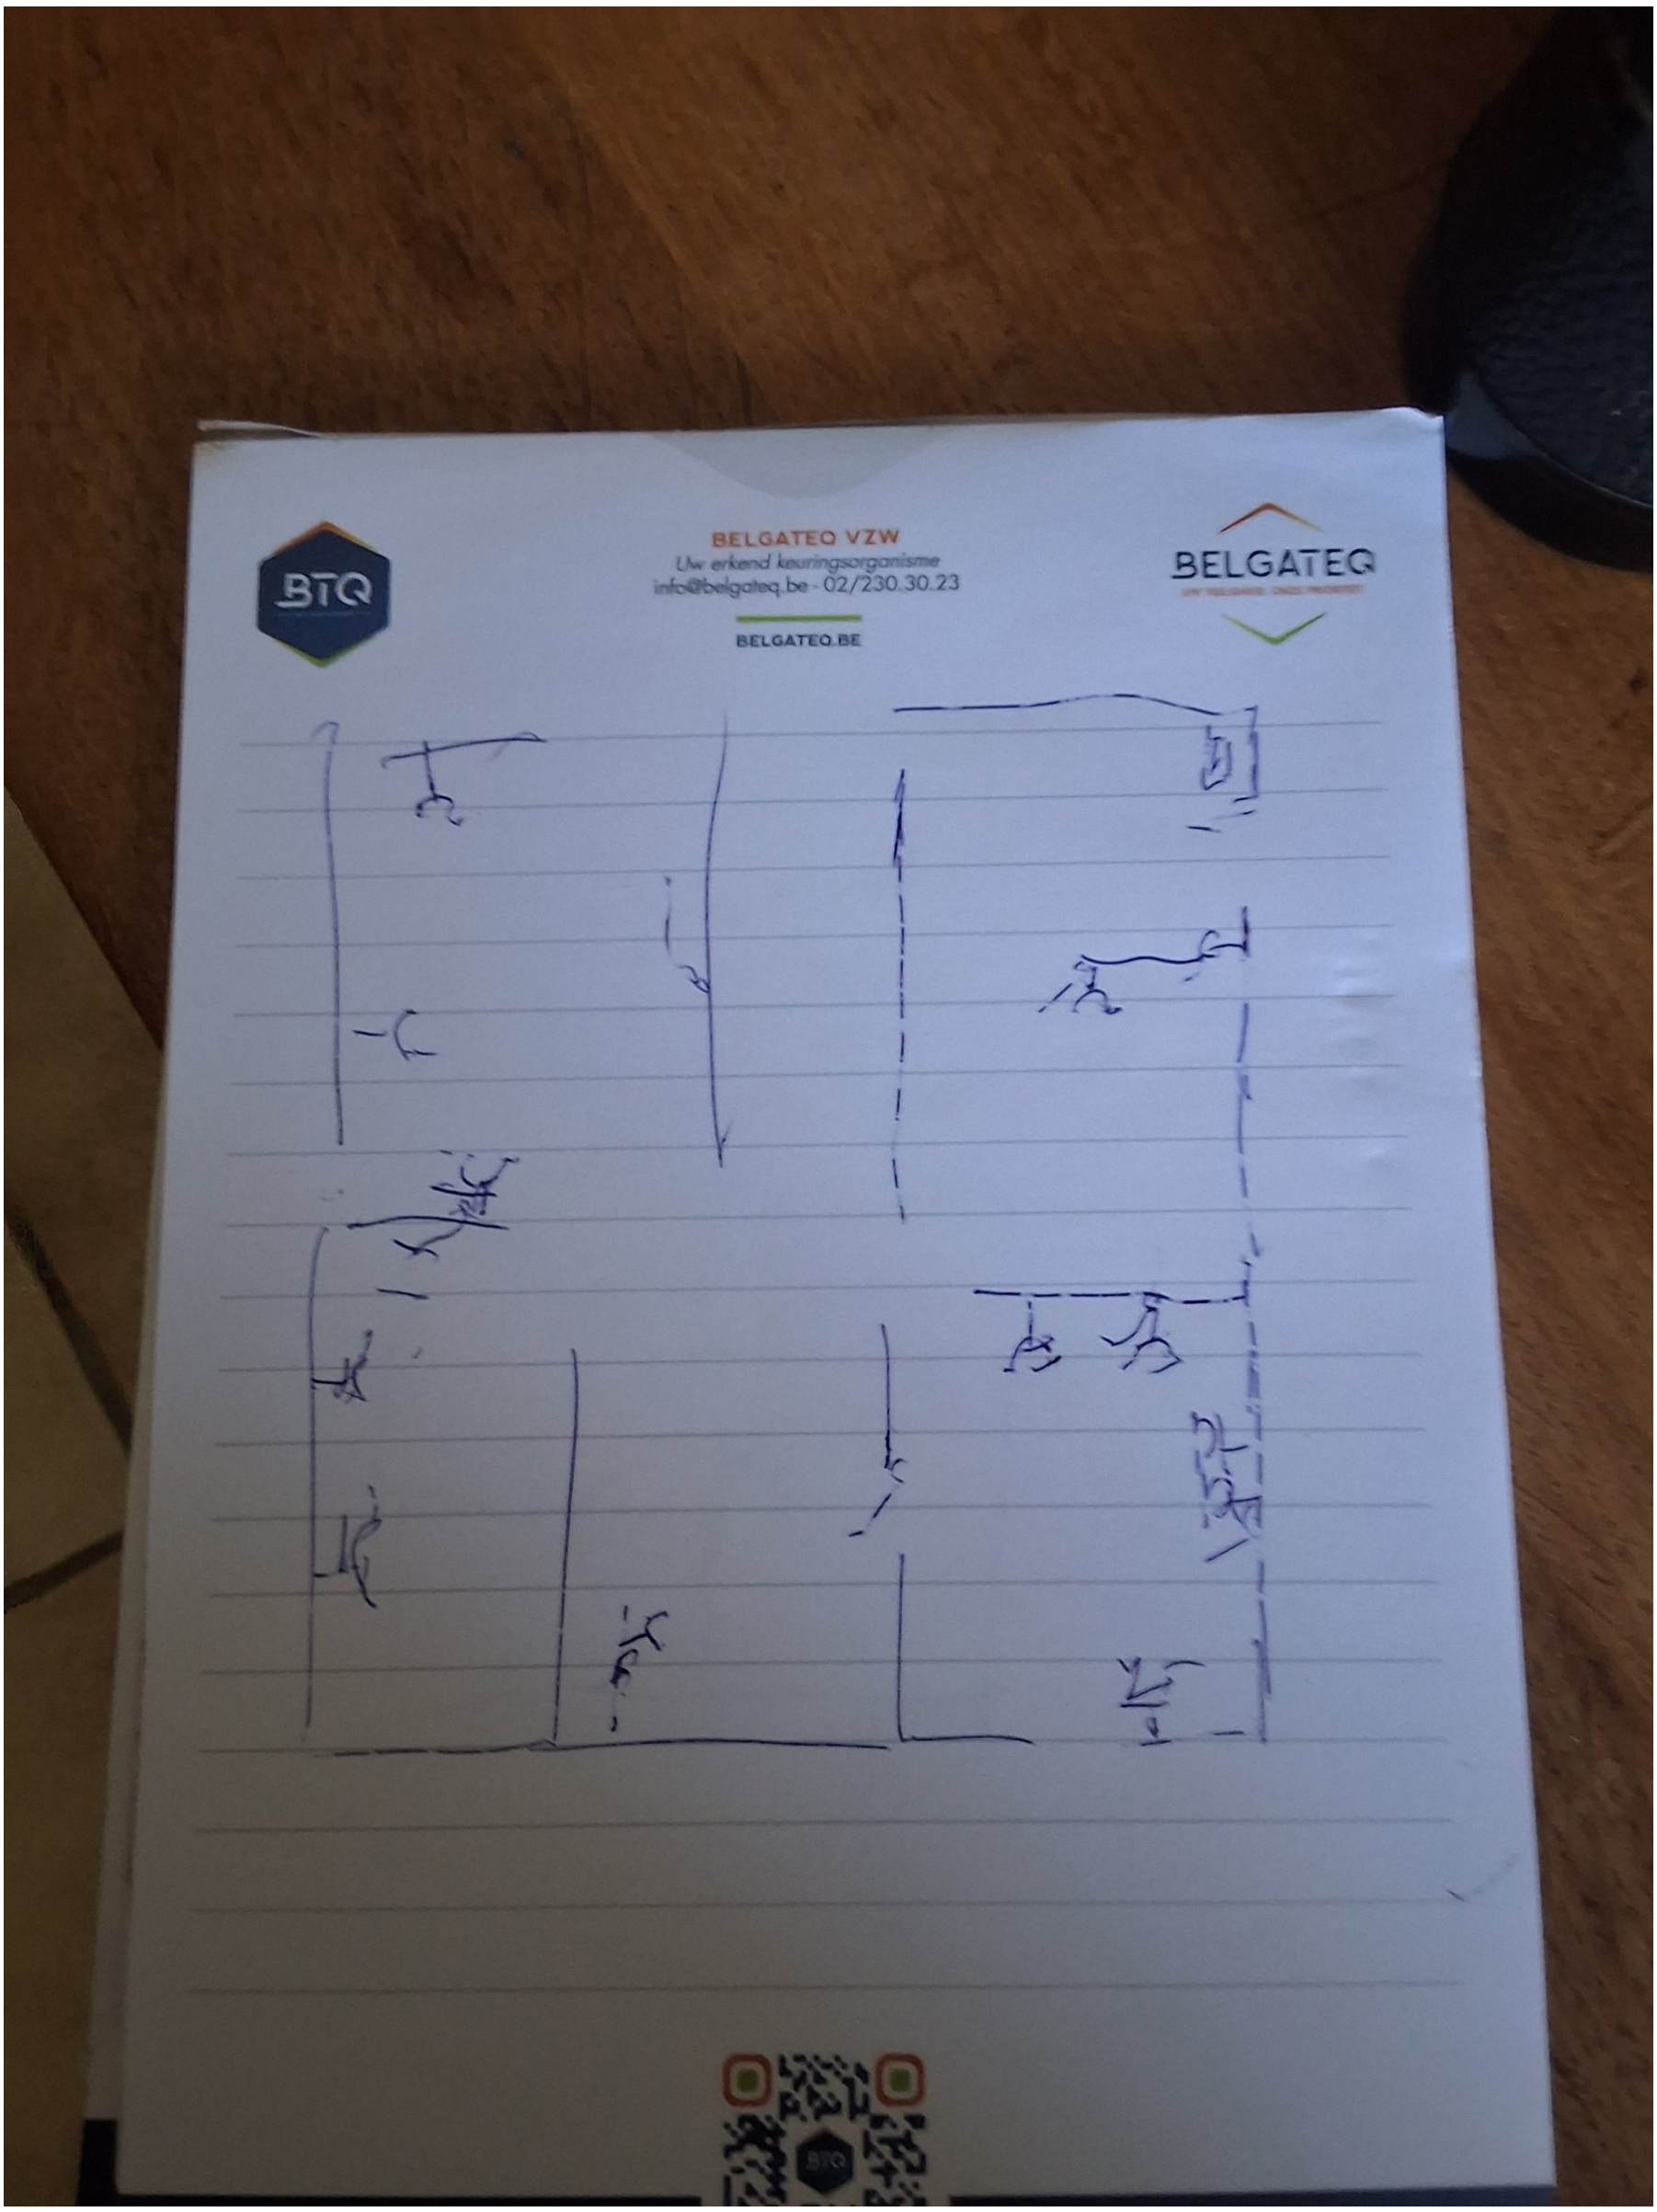
Foto's-2



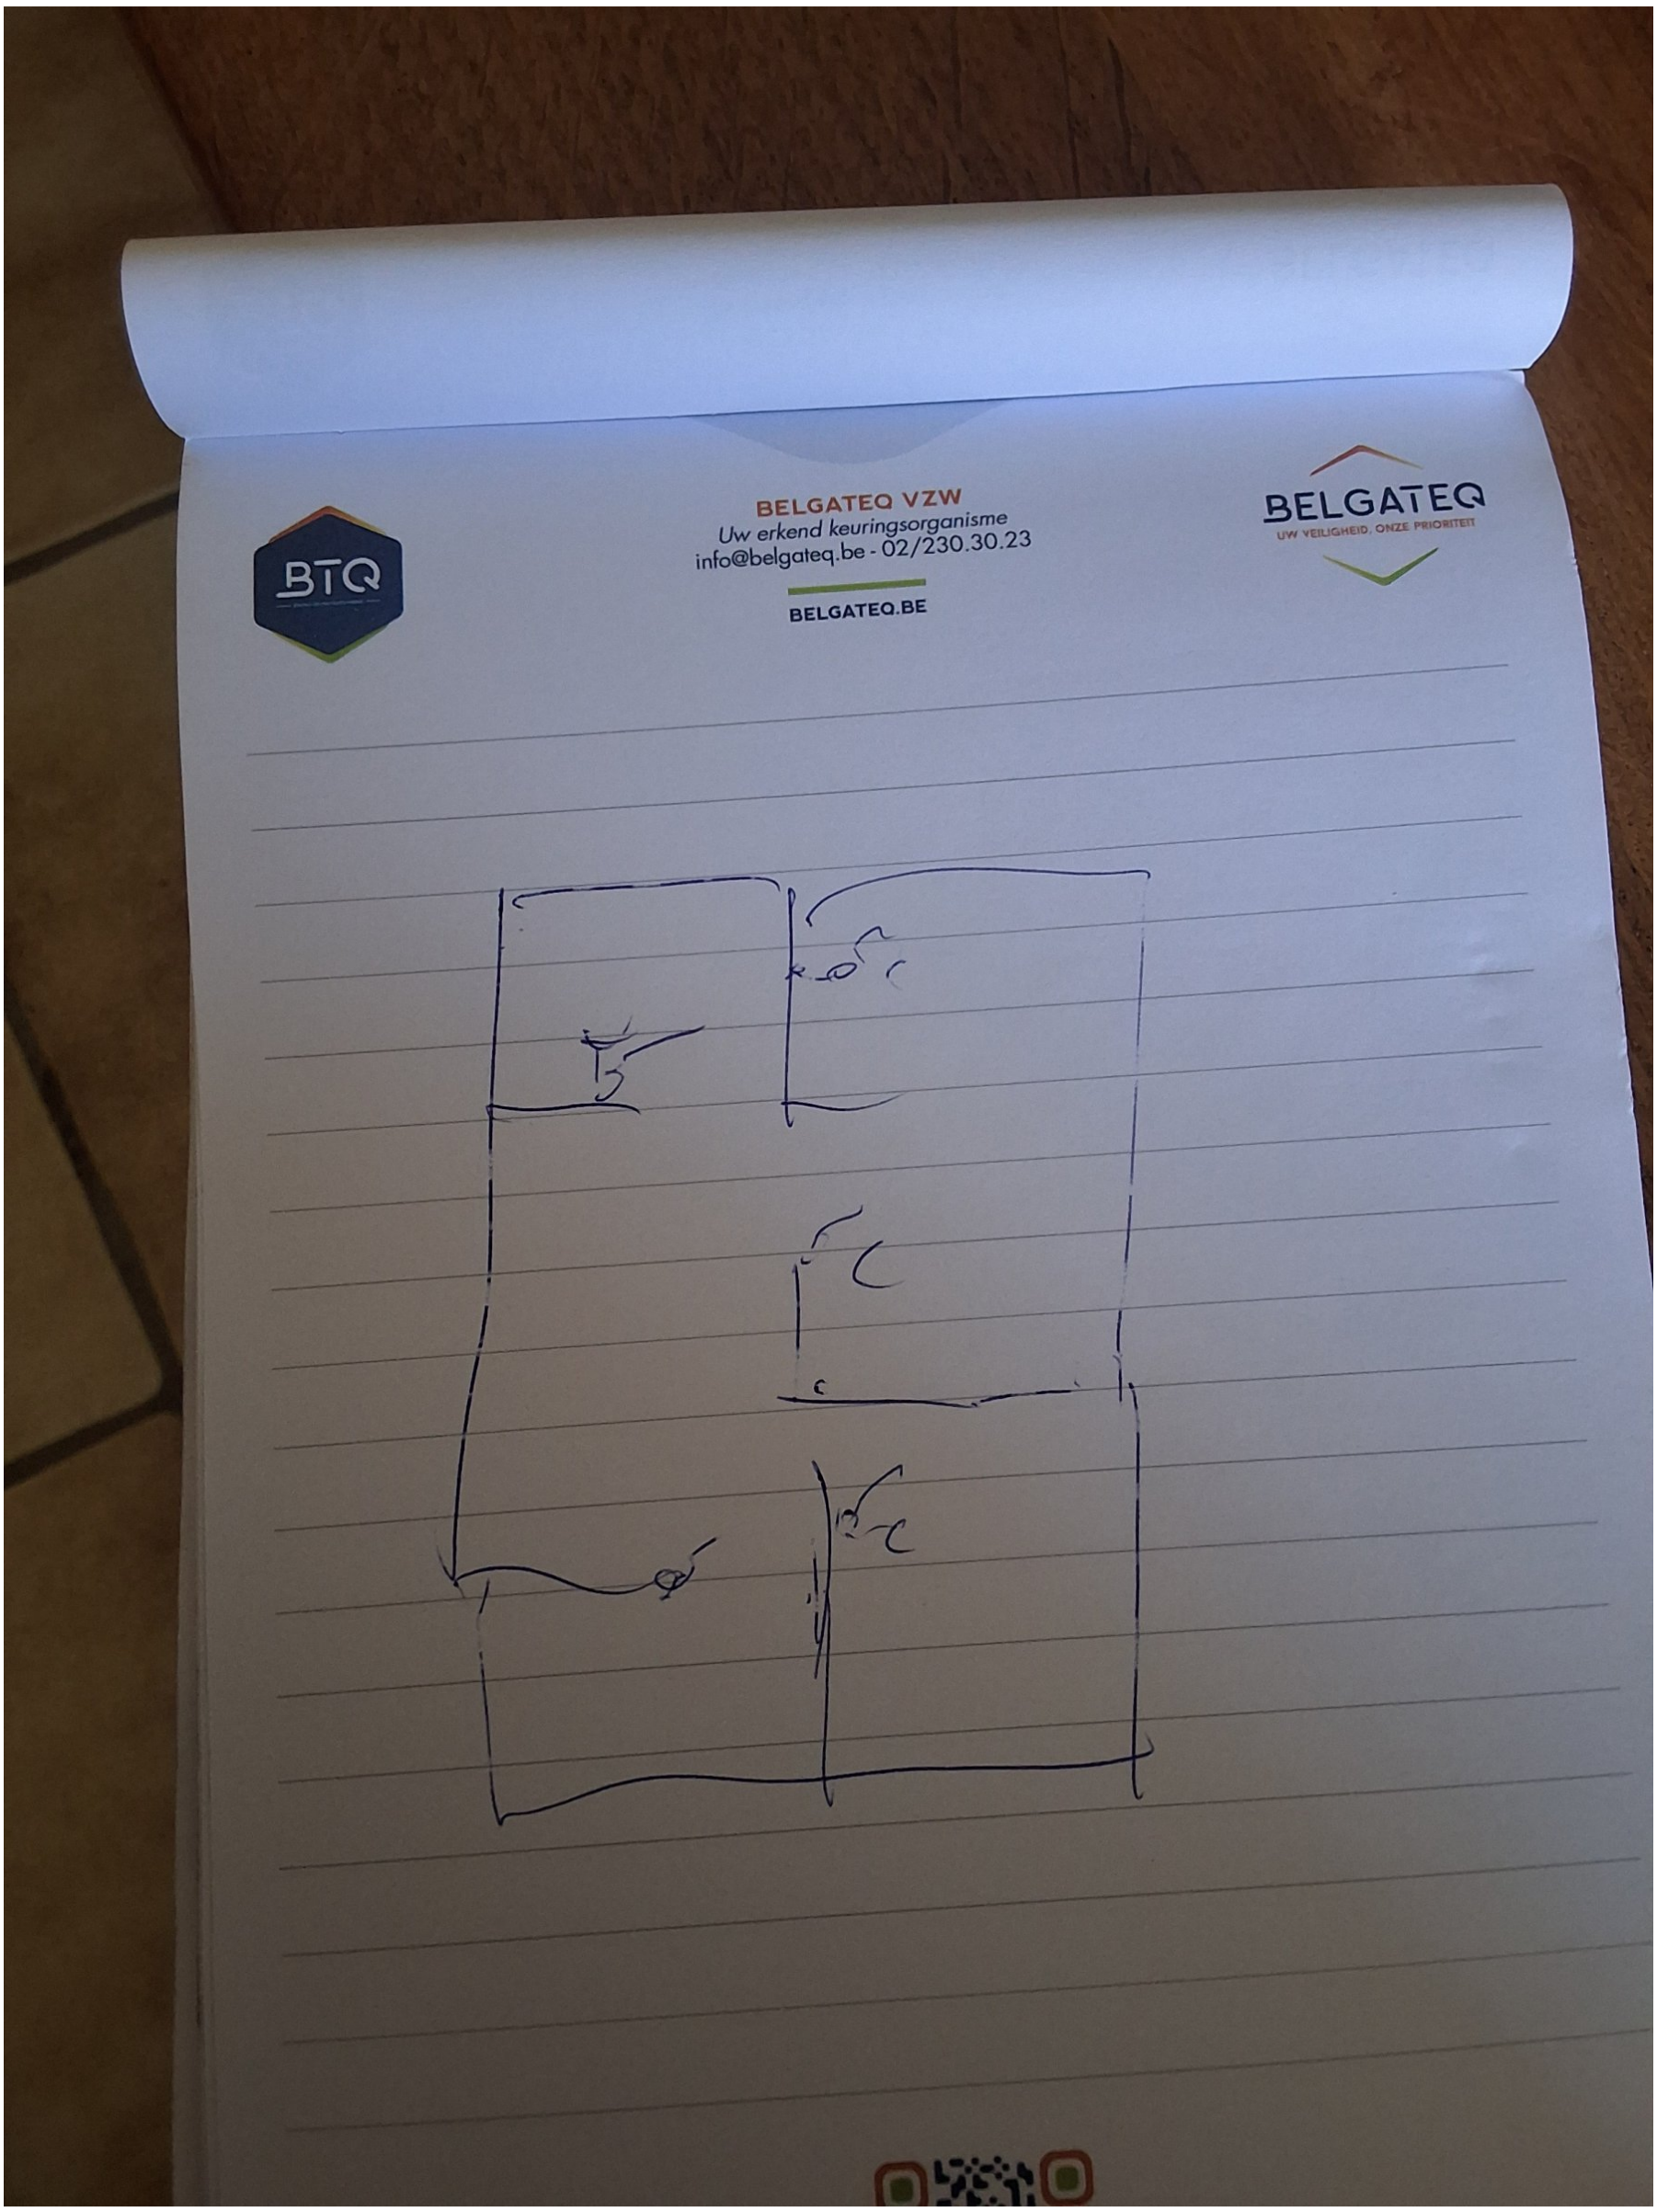




Bijlages-1


BELGATEQ VZW
Uw erkend keuringsorganisme
info@belgateq.be - 02/230.30.23
BELGATEQ.BE
BTQ
BELGATEQ

Bijlages-2


BTQ
BELGATEQ VZW
Uw erkend keuringsorganisme
info@belgateq.be - 02/230.30.23
BELGATEQ.BE
BELGATEQ
UW VEILIGHEID, ONZE PRIORITEIT