


TERREINPROFIEL WONING 1

TERREINPROFIEL WONING 2

TERREINPROFIEL WONING 1

TERREINPROFIEL WONING 2

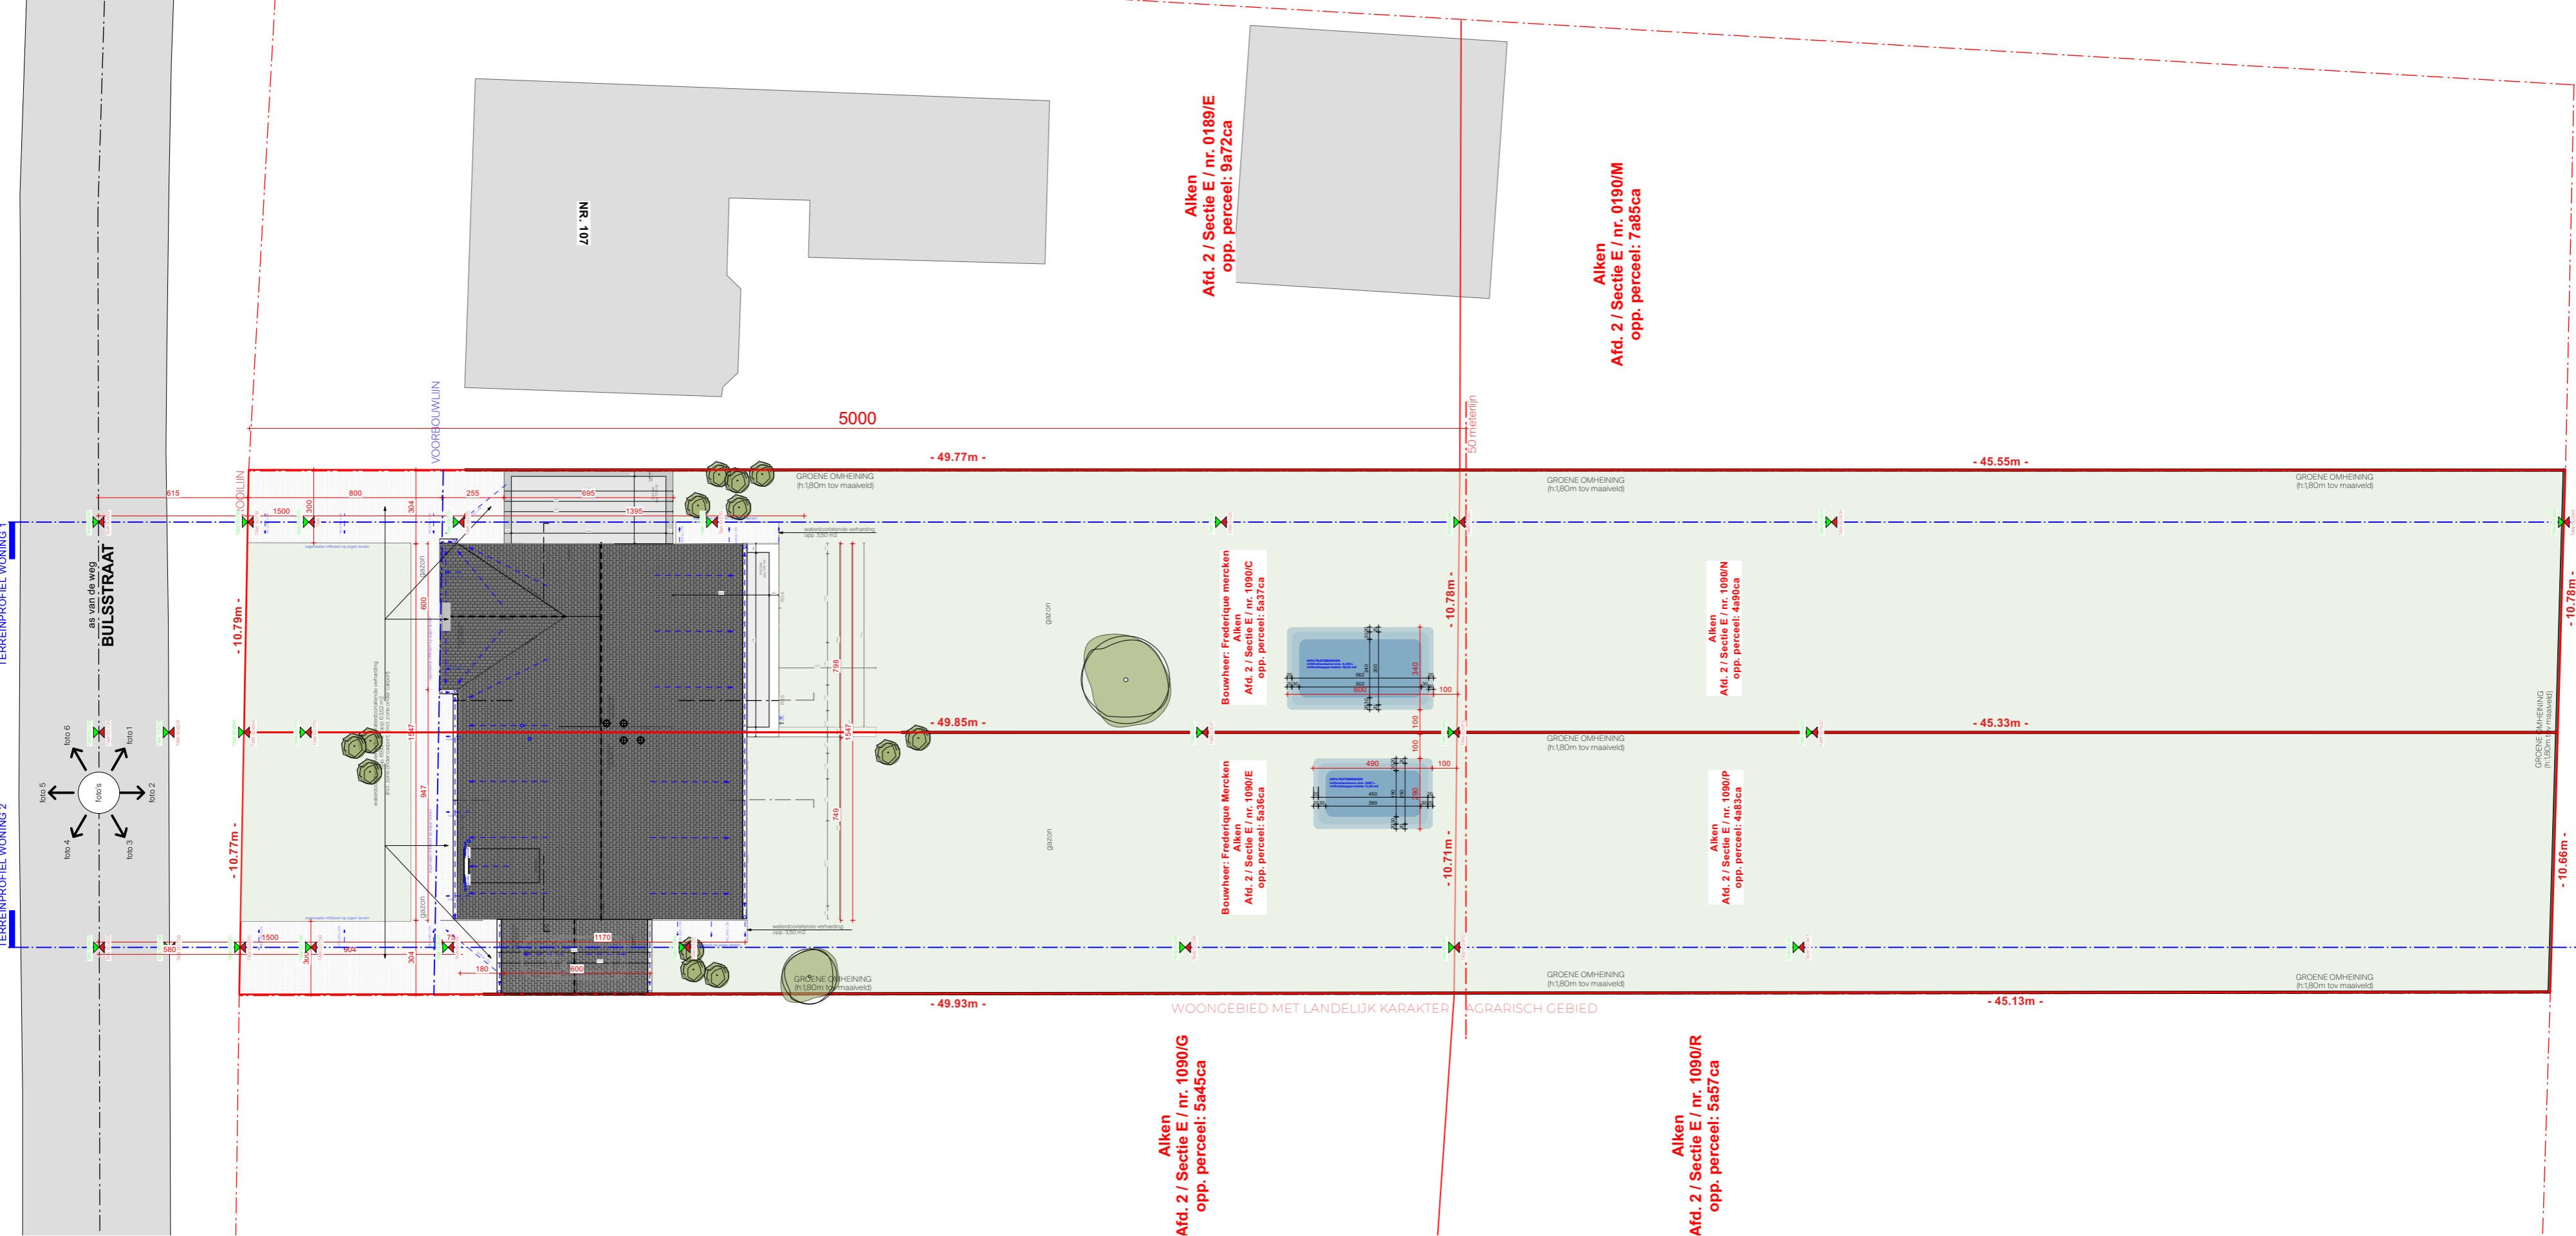

FRAGMAT

ARCHITECT
 Wuyts Architectuur BV
 Sint-truidersteenweg 173
 3500 Hasselt
 +32 11 750 752 - info@fragmat.be

BOUWHEER
 Mercken
 Havermarkt 32
 3500 Hasselt

PROJECT
 Bouwen van 2 halfopen woningen
 Bulsstraat
 3570 Alken
 afd.: ALKEN 2 AFD, sectie: E, nr.: 1090/E, 1090/C, 1090/P, 1090/N

Alken
 Afd. 2 / Sectie E / nr. 1090/G
 opp. perceel: 5a45ca

Bouwheer: Frederique Mercken
 Alken
 Afd. 2 / Sectie E / nr. 1090/C
 opp. perceel: 5a37ca

Bouwheer: Frederique Mercken
 Alken
 Afd. 2 / Sectie E / nr. 1090/E
 opp. perceel: 5a36ca

Alken
 Afd. 2 / Sectie E / nr. 0189/E
 opp. perceel: 9a72ca

Alken
 Afd. 2 / Sectie E / nr. 0190/M
 opp. perceel: 7a85ca

Alken
 Afd. 2 / Sectie E / nr. 1090/R
 opp. perceel: 5a57ca

Alken
 Afd. 2 / Sectie E / nr. 1090/N
 opp. perceel: 4a90ca


Alken
 Afd. 2 / Sectie E / nr. 1090/P
 opp. perceel: 4a83ca


NT INPLANTING

inplanting dakne

AANBESTEDING

SCHAAL: 1/200
 DATUM: 03.02.26

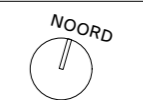

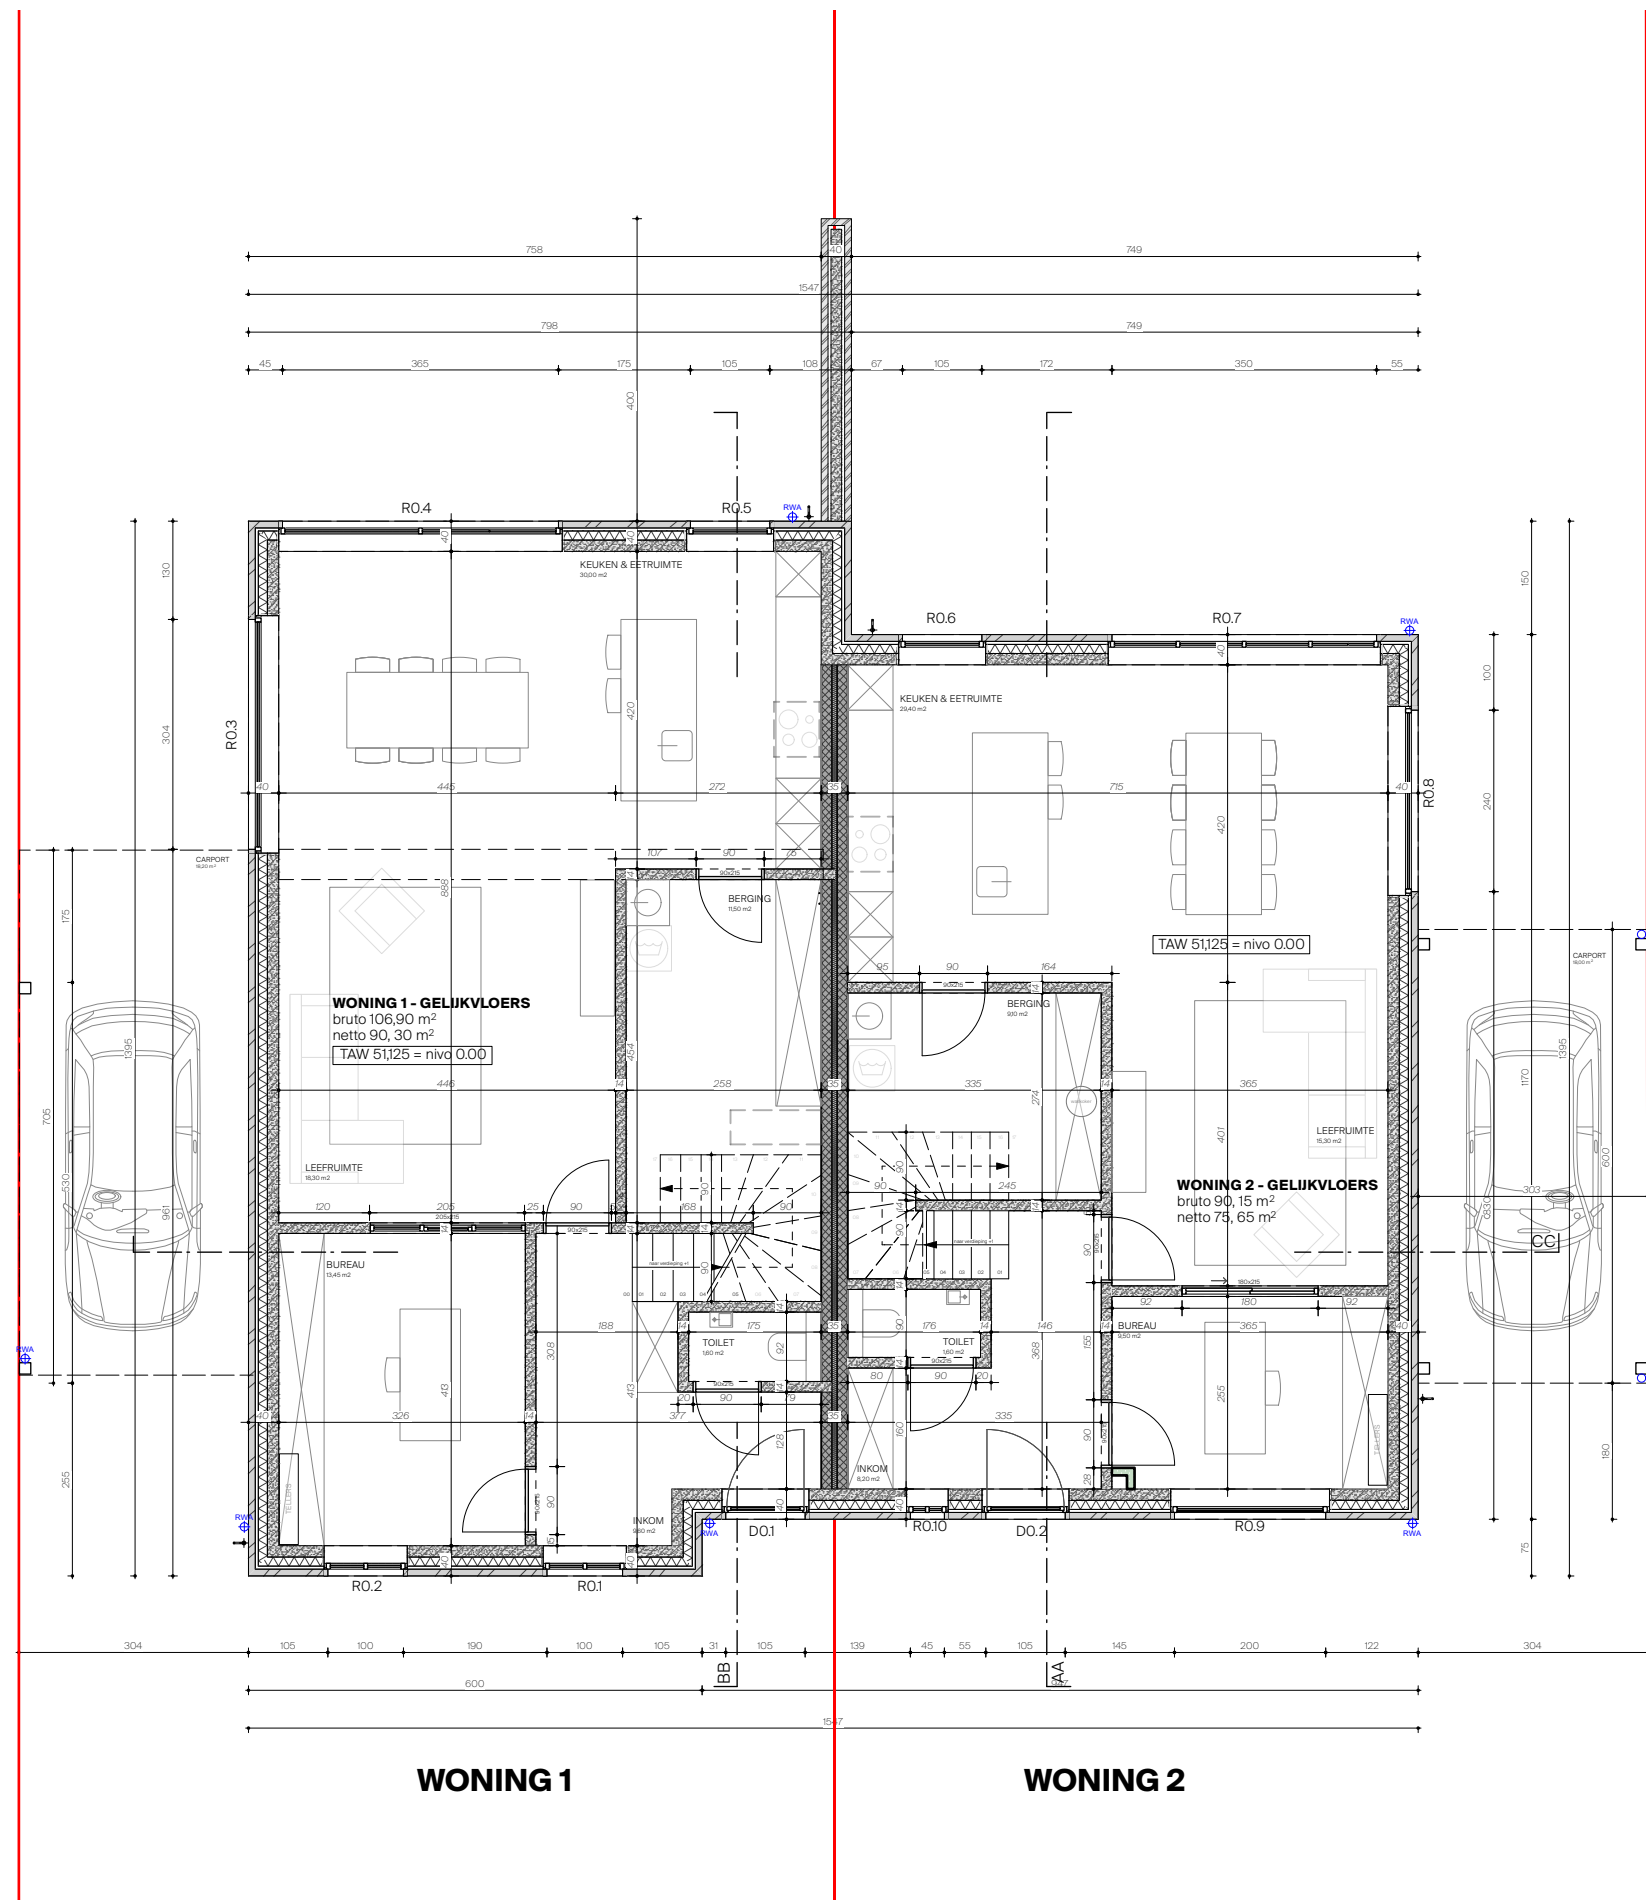

FRAGMAT

ARCHITECT

BOUWHEER

PROJECT

NT GRONDPLAN


AANBESTEDING

Wuyts Architectuur BV
 Sint-truidersteenweg 173
 3500 Hasselt
 +32 11 750 752 - info@fragmat.be

Mercken
 Havermarkt 32
 3500 Hasselt

Bouwen van 2 halfopen woningen
 Bulsstraat
 3570 Alken
 afd.: ALKEN 2 AFD, sectie: E, nr.: 1090/E, 1090/C, 1090/P, 1090/N

SCHAAL: 1/100
 DATUM: 03.02.26

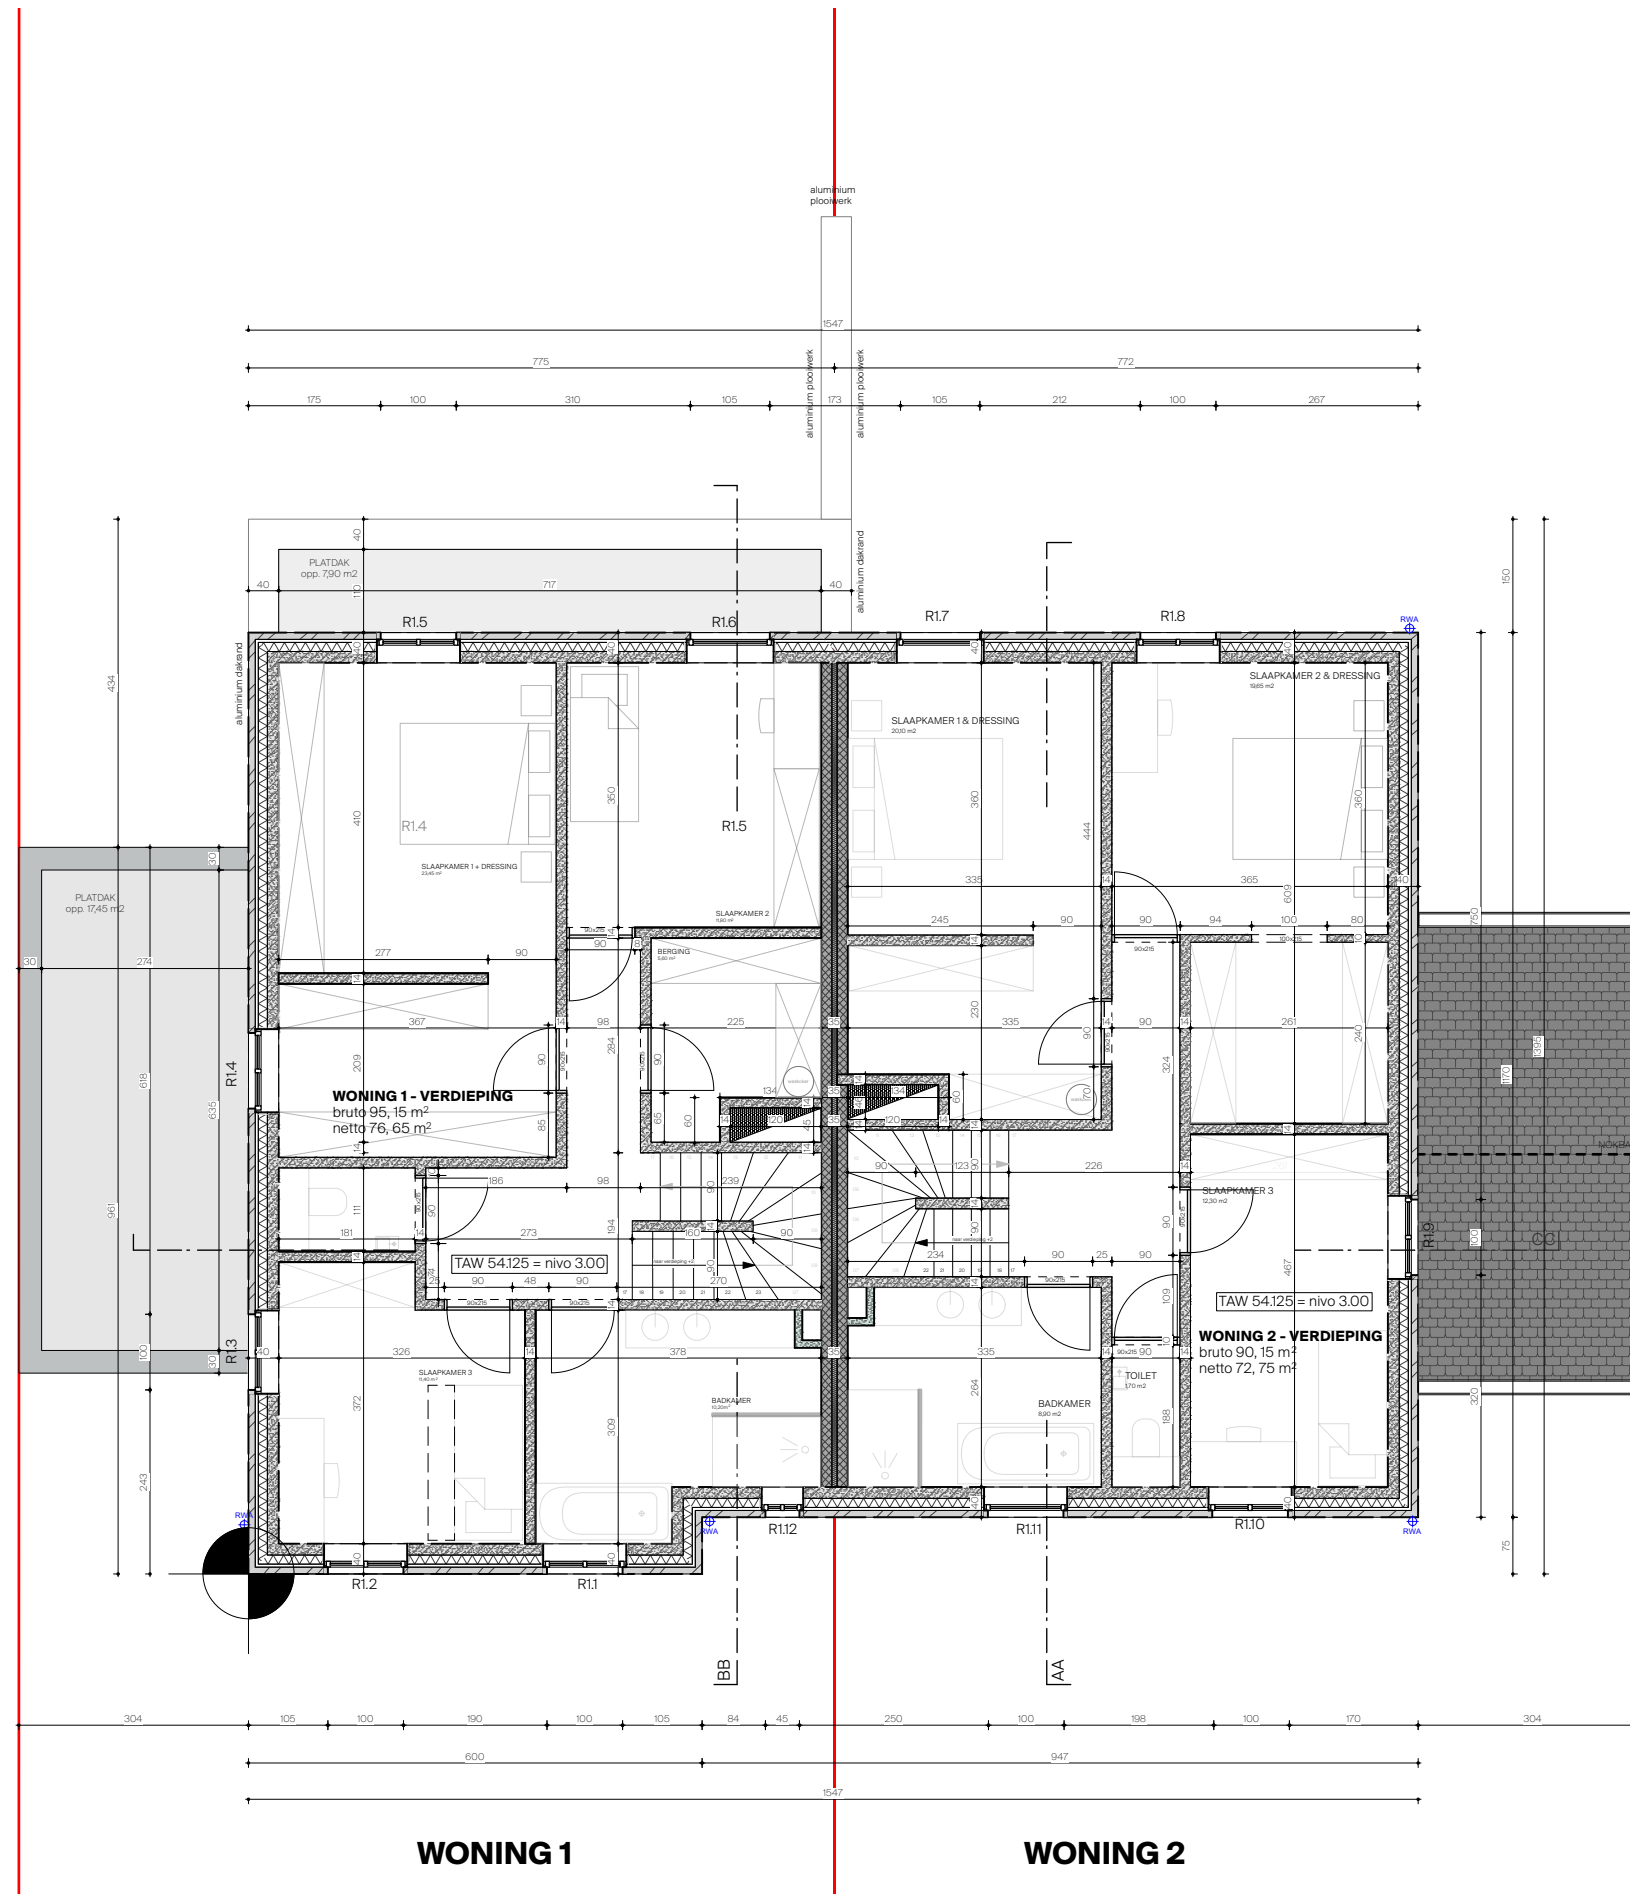

FRAGMAT

ARCHITECT

Wuyts Architectuur BV
Sint-truidersteenweg 173
3500 Hasselt
+32 11 750 752 - info@fragmat.be

BOUWHEER

Mercken
Havermarkt 32
3500 Hasselt


PROJECT

Bouwen van 2 halfopen woningen
Bulsstraat
3570 Alken
afd.: ALKEN 2 AFD, sectie: E, nr.: 1090/E, 1090/C, 1090/P, 1090/N

NT GRONDPLAN

AANBESTEDING

SCHAAL: 1/100
DATUM: 03.02.26

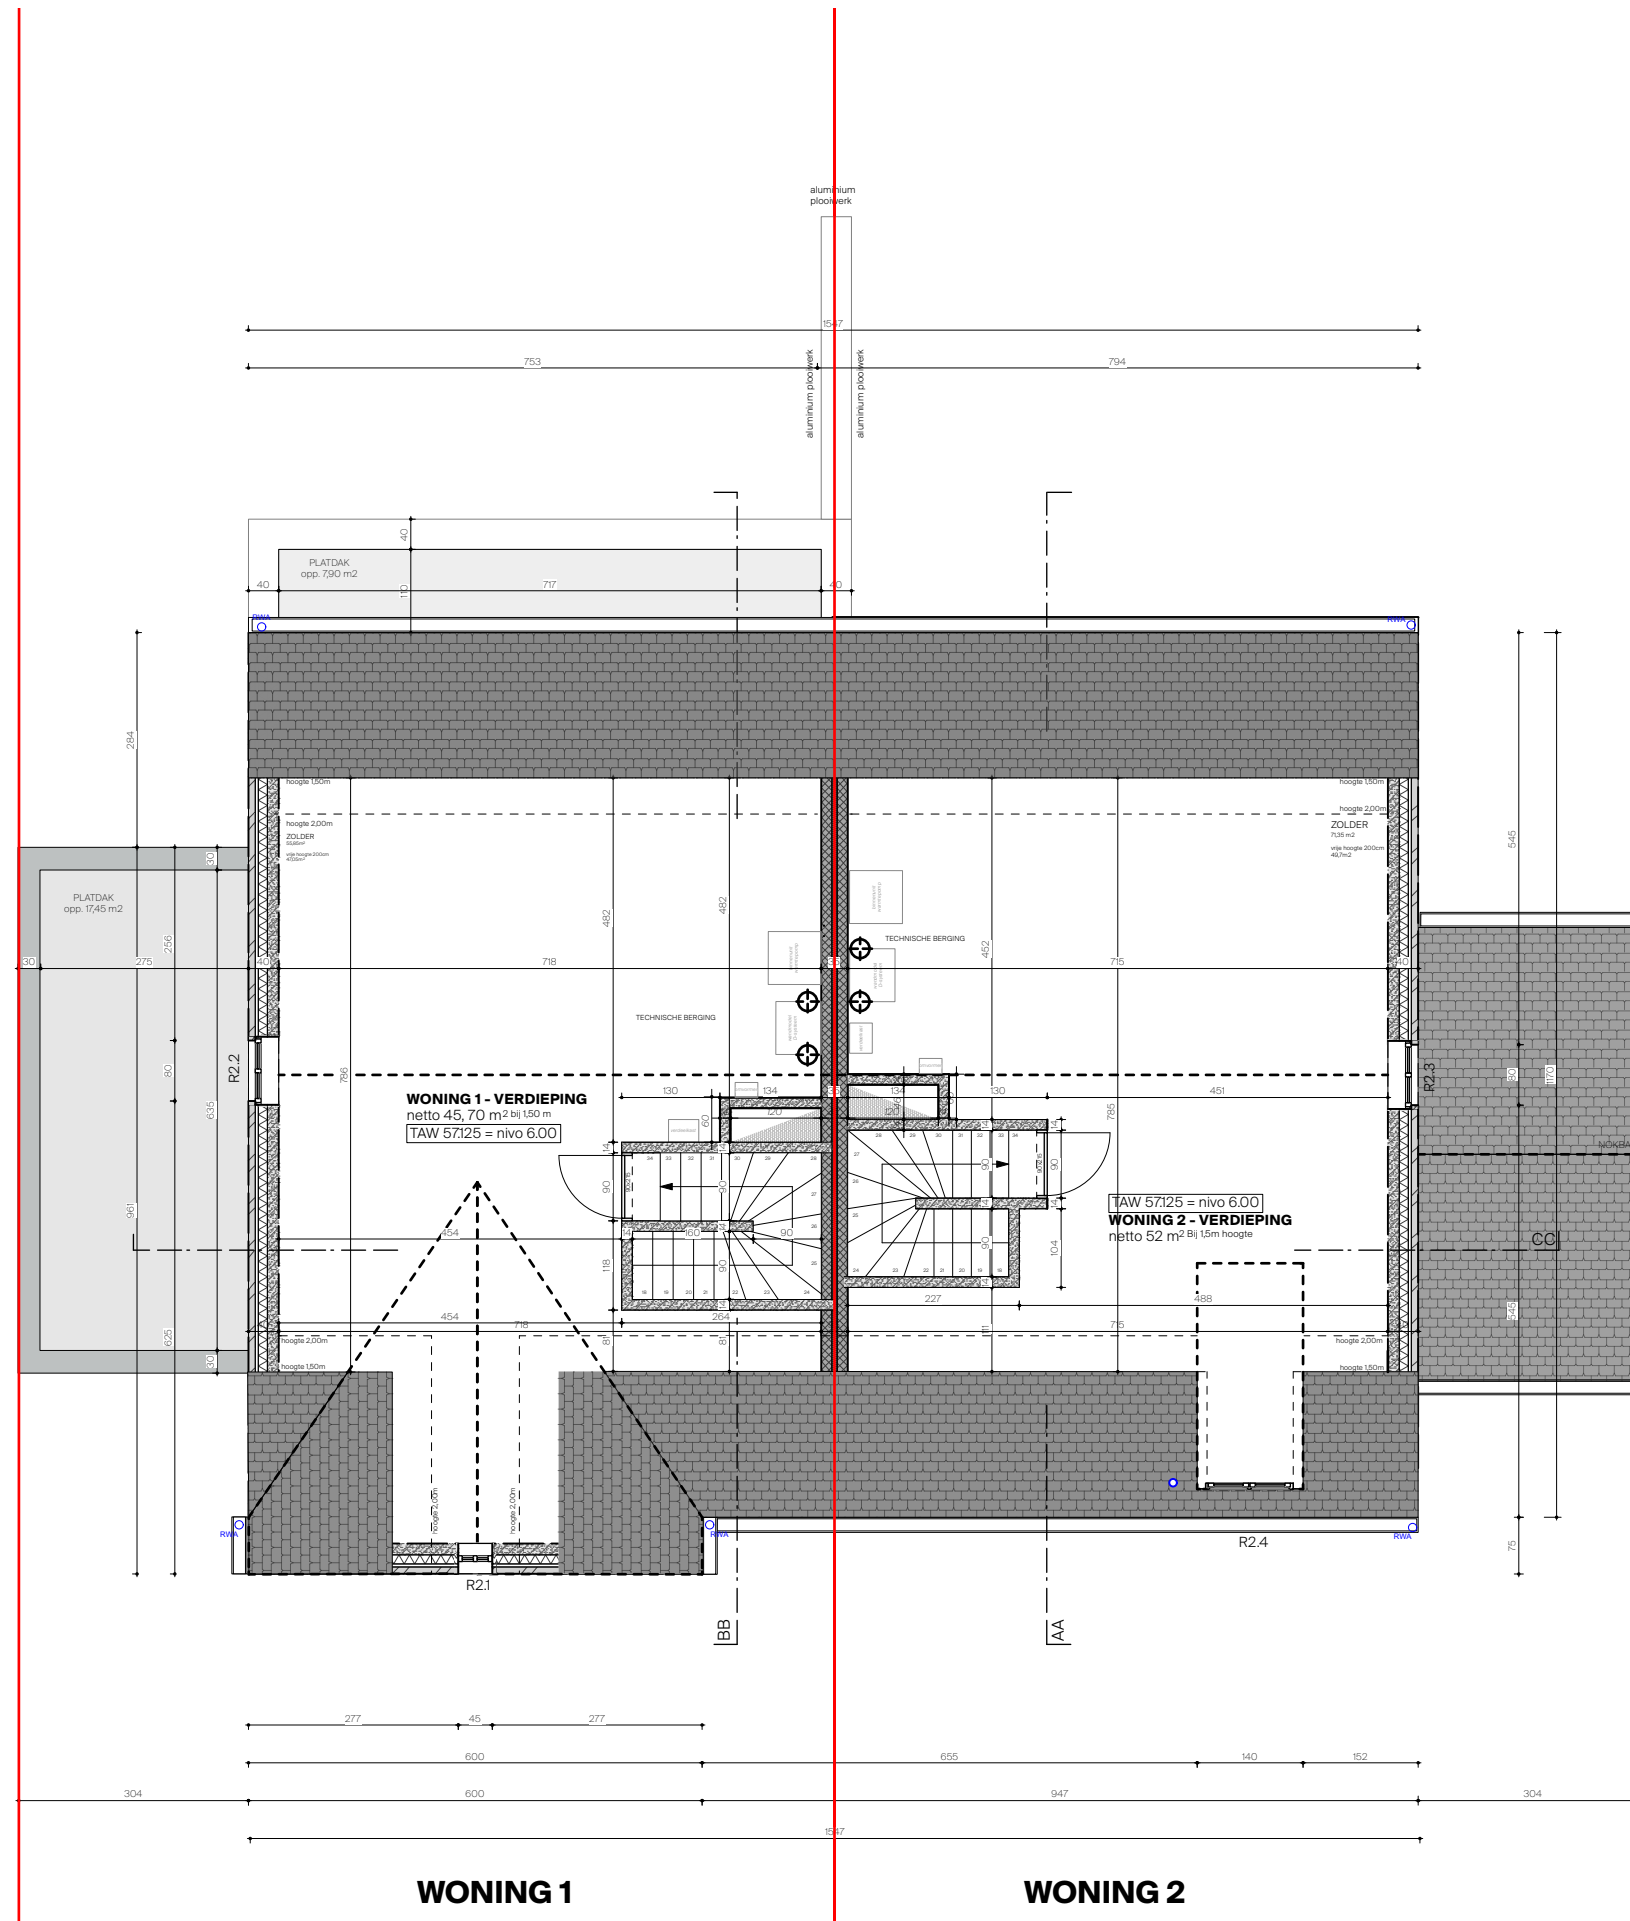

F|R|A|G|M|A|T

ARCHITECT

Wuyts Architectuur BV
 Sint-truidersteenweg 173
 3500 Hasselt
 +32 11 750 752 - info@fragmat.be

BOUWHEER

Mercken
 Havermarkt 32
 3500 Hasselt

PROJECT

Bouwen van 2 halfopen woningen
 Bulsstraat
 3570 Alken
 afd.: ALKEN 2 AFD, sectie: E, nr.: 1090/E, 1090/C, 1090/P, 1090/N

WONING 1 **WONING 2**
 NT GRONDPLAN

AANBESTEDING

SCHAAL: 1/100
 DATUM: 03.02.26