

STAD LOMMEL


Sectie: E nr. 996/H

Afpalingsplan

Schaal: 1/500

Vergunningnr. V1111
Schepercollege d.d. 2013-03-26

De Secretaris De Burgemeester,

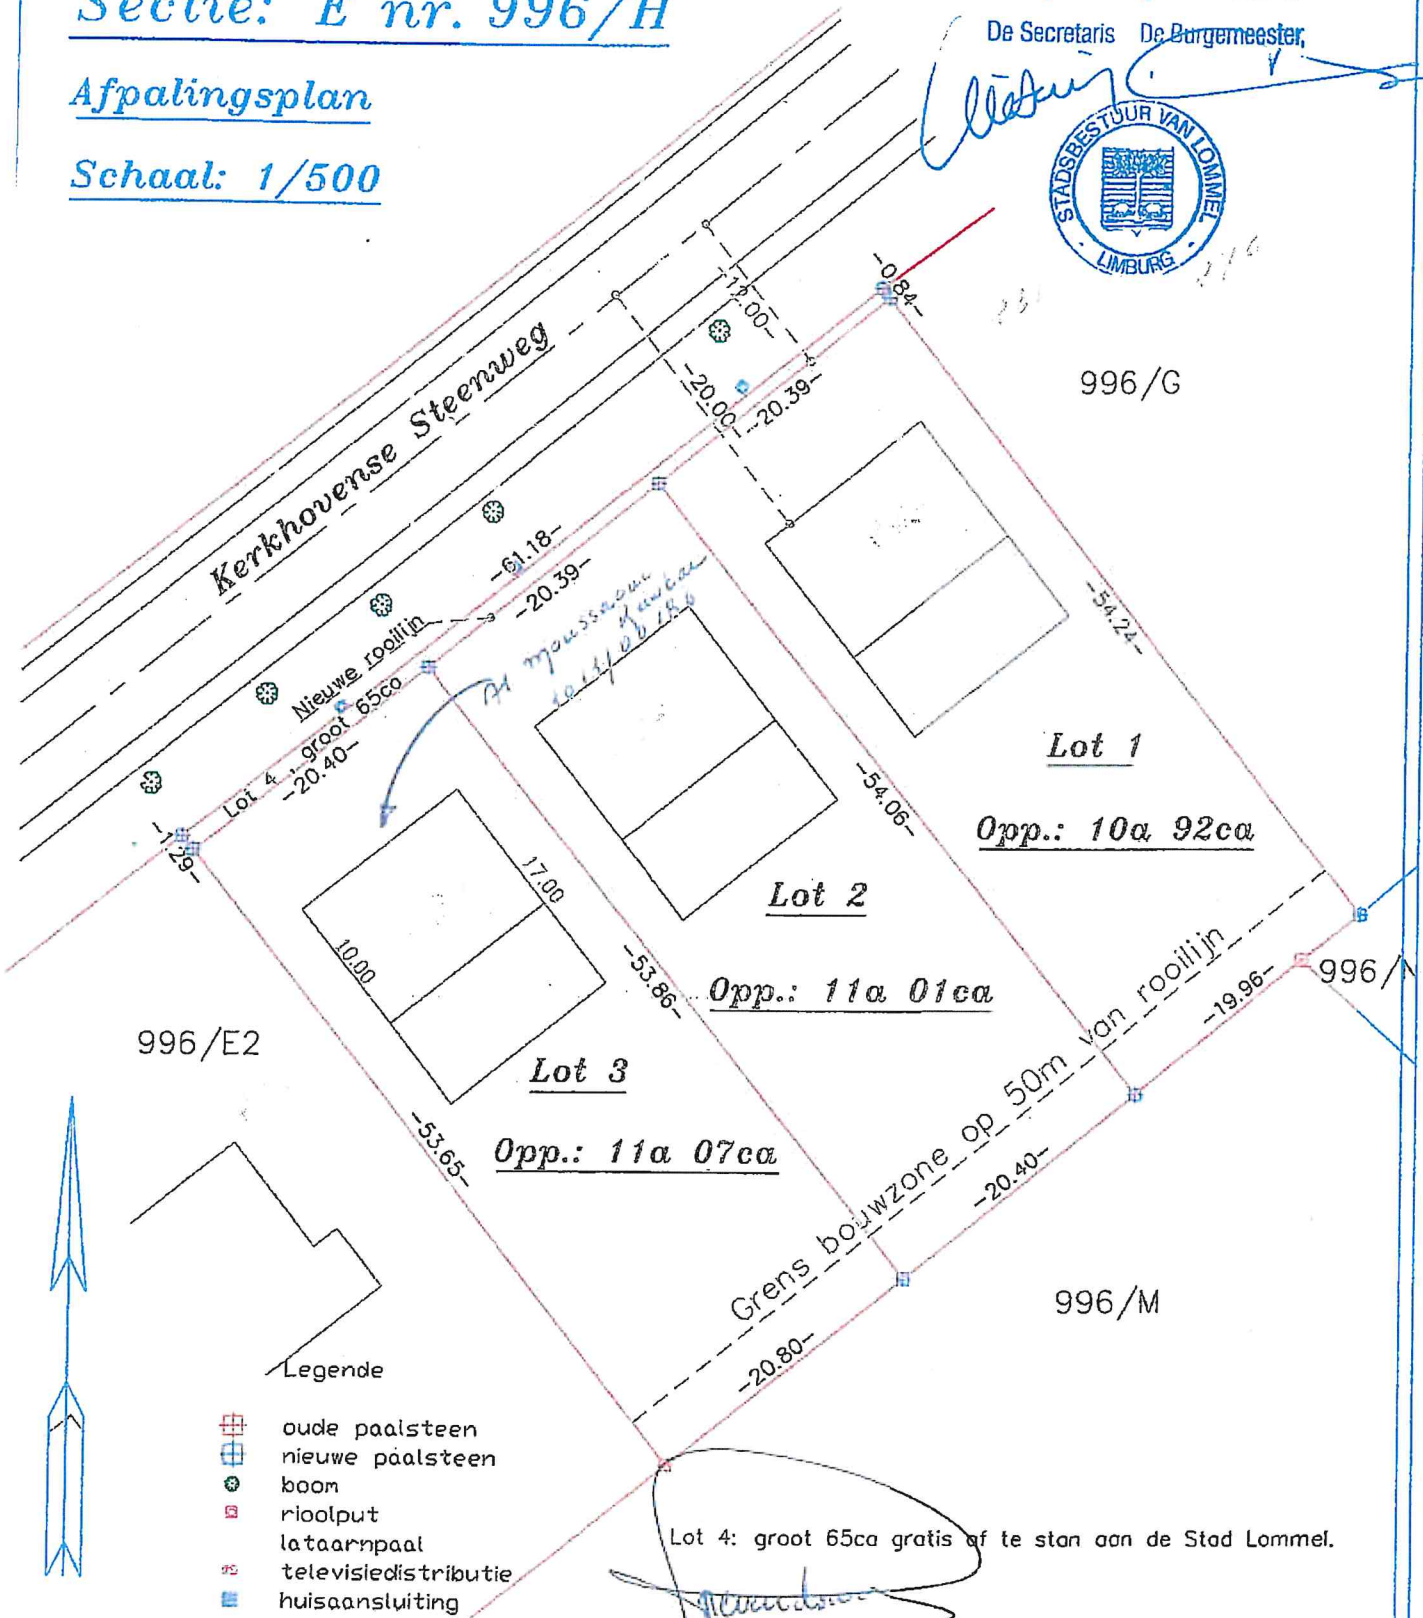

Lot 4: groot 65ca gratis af te stan aan de Stad Lommel.

Lommel, 26 maart 2013
Landmeter-expert Toon Grevendonck
Beëdigd voor de Rechtbank van Eerste aanleg te Hasselt
Ingeschreven op de Tableau van de Federale Raden
van Landmeter-Experten Lan 051162