


VERKAVELINGSPLAN

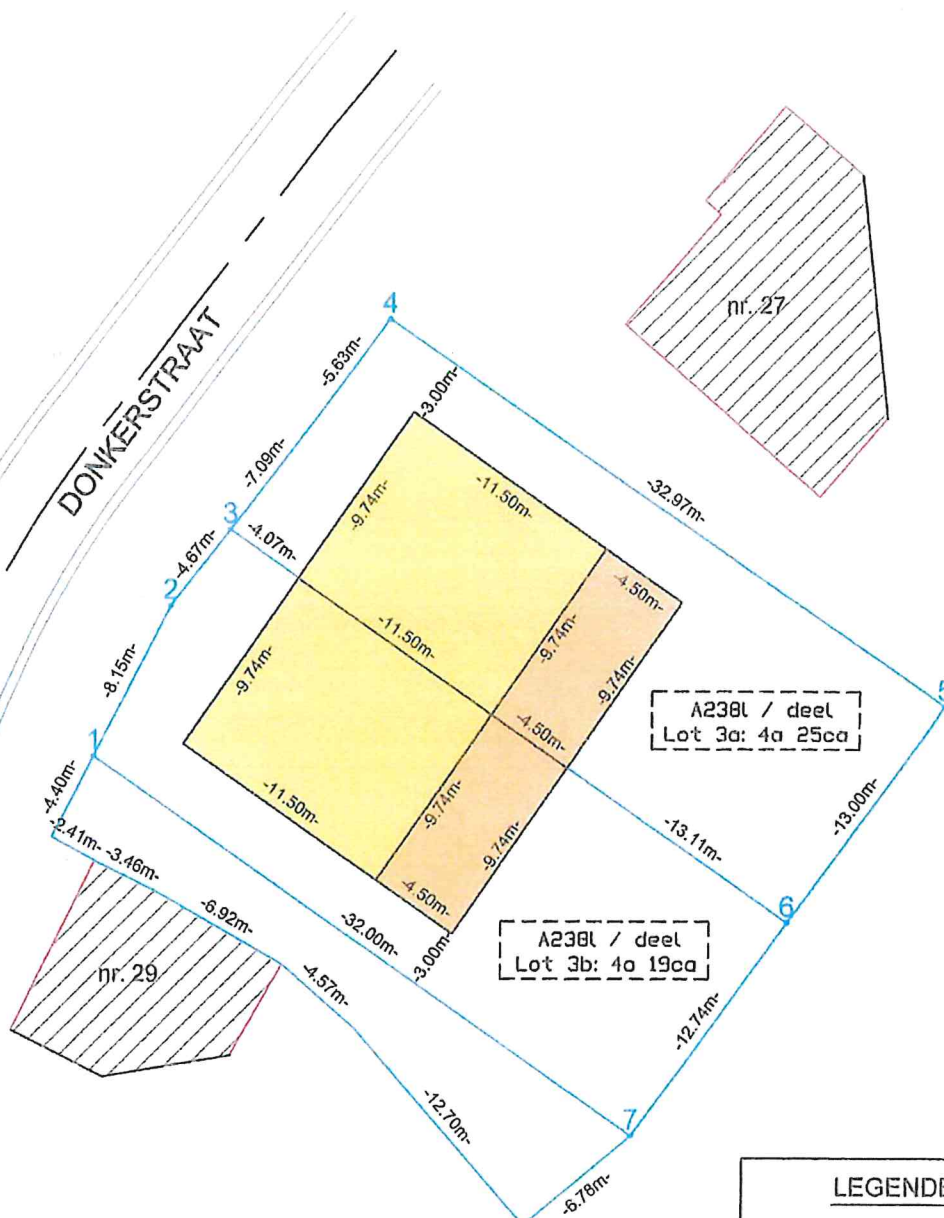


HEERS. *25131 9817*
 GEZIEN OM GEHECHT TE WORDEN AAN DE
 WIJZIGING VAN DE VERKAVELINGSVERGUNNING
 VAN *211 219012*
 DE BURGEMEESTER

LEGENDE	
	lotgrens
	bestaand gebouw
	bouwzone: 2 bouwlagen
	bouwzone: 1 bouwlaag
	wegrand
	contractielijn
	verlichtingspaal

Provincie Limburg
 Gemeente Heers
 Afdeling 9 (Horpmaal)
 Sectie A
 nr. 238l
 8 mei 2017
 schaal: 1/350 (A4)
 bvba DELCOUR TOM LANDMETER
 LAN 14/1599
 Ing. - Landmeter - expert
 Tom Delcour
 Brugstraat 3
 3870 Vechmaal (Heers)

H. DUMONT

Delcour

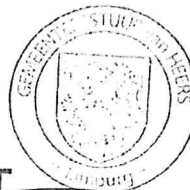

Coördinatentabel (LB 72)		
NR	X	Y
1	217837.505	161483.575
2	217841.197	161490.841
3	217844.058	161494.532
4	217851.769	161504.648
5	217879.022	161486.092
6	217871.319	161475.621
7	217863.799	161465.336