

**STROMBEEK • BEVER**  
**EIGENDOM VAN H. J. BOECKMANS • ELLAST.**

TE BOUWEN :  
**LAKENSTRAAT**  
 TOEKOMEND NR 33.

**PLANS**  
**DOORSNEDE**  
**GEVELS** } SCHAAL: 0.02 P.M.

TOEGEVOEGD AAN ONZE AANVRAAG  
 STROMBEEK: 14 NOVEMBER 1959.  
 DE EIGENAARS


LAKENSTRAAT NR 21  
 STROMBEEK • BEVER

ARCHITECT BT 396


*Handwritten signature*

FRANS GOOSSENS

ST ANNALAAN NR 672  
 KONINGSLO • VILVOORDE  
 02 - 59.17.36

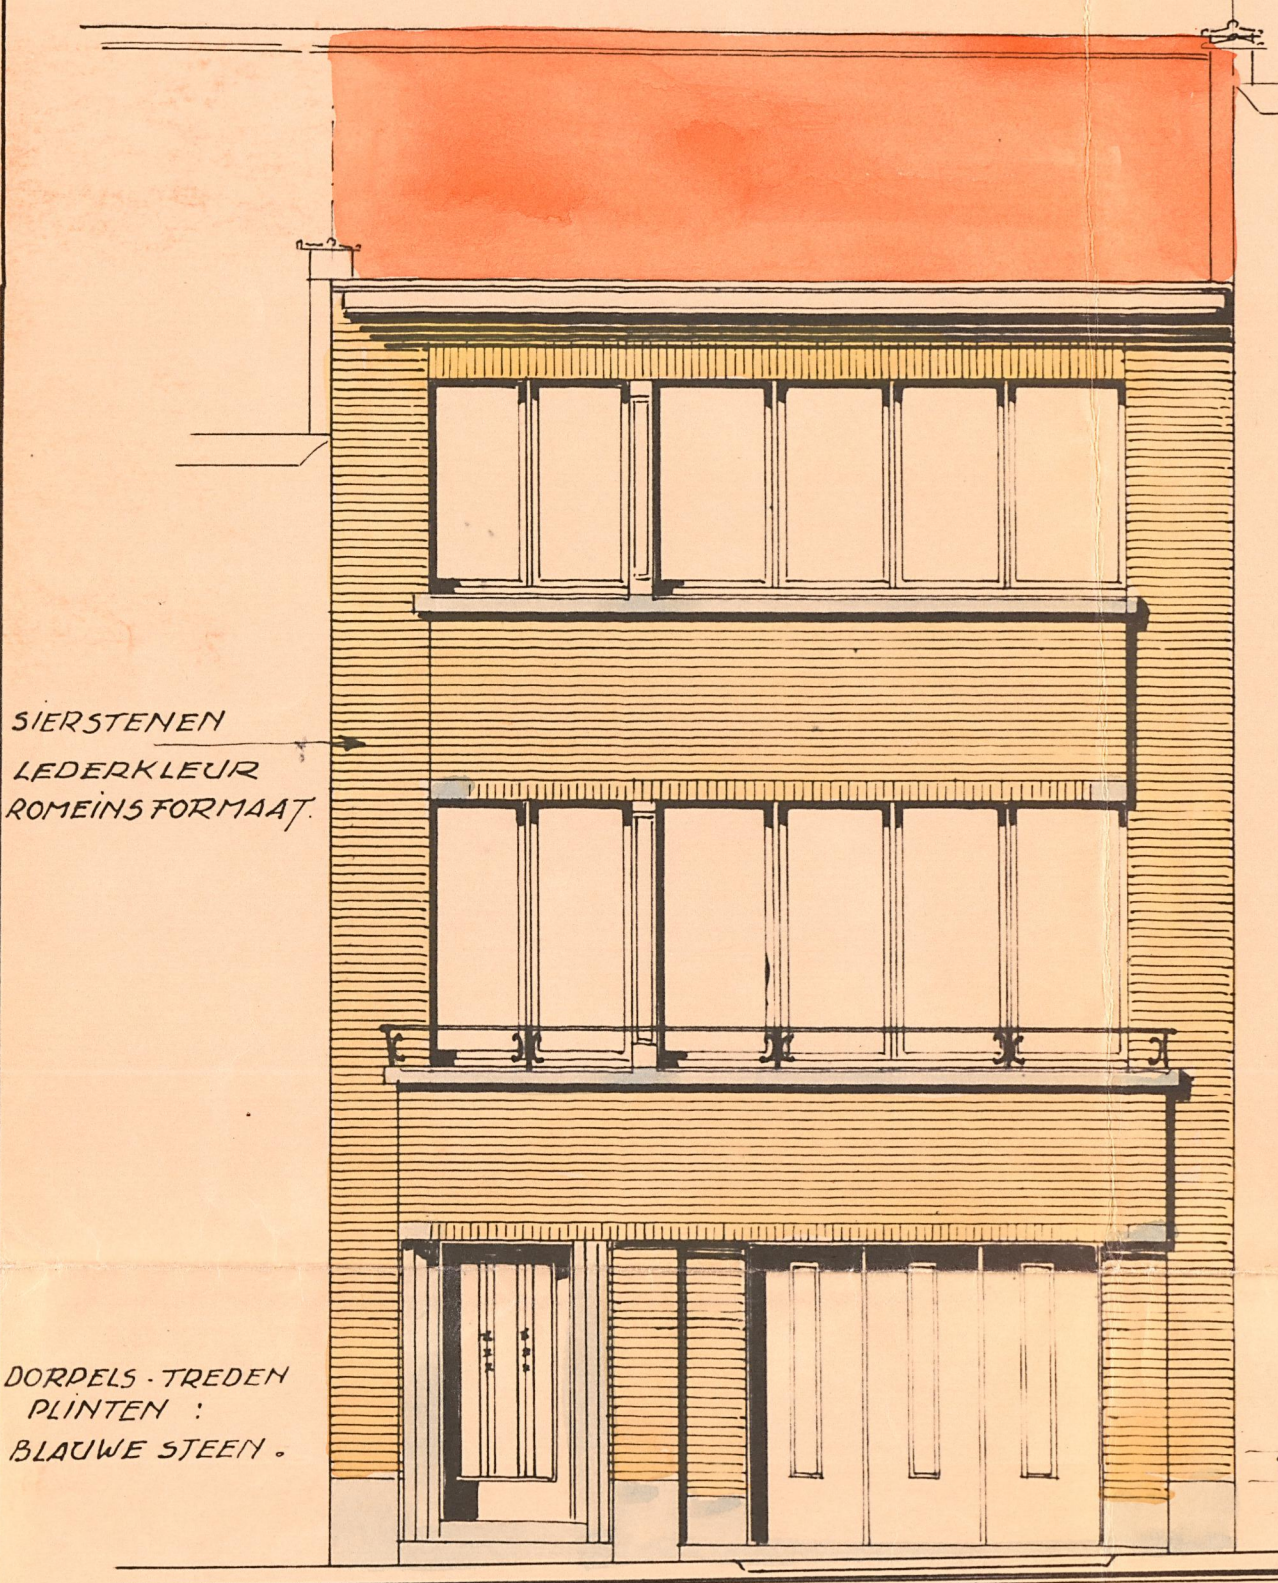

**VOORGEVEL**

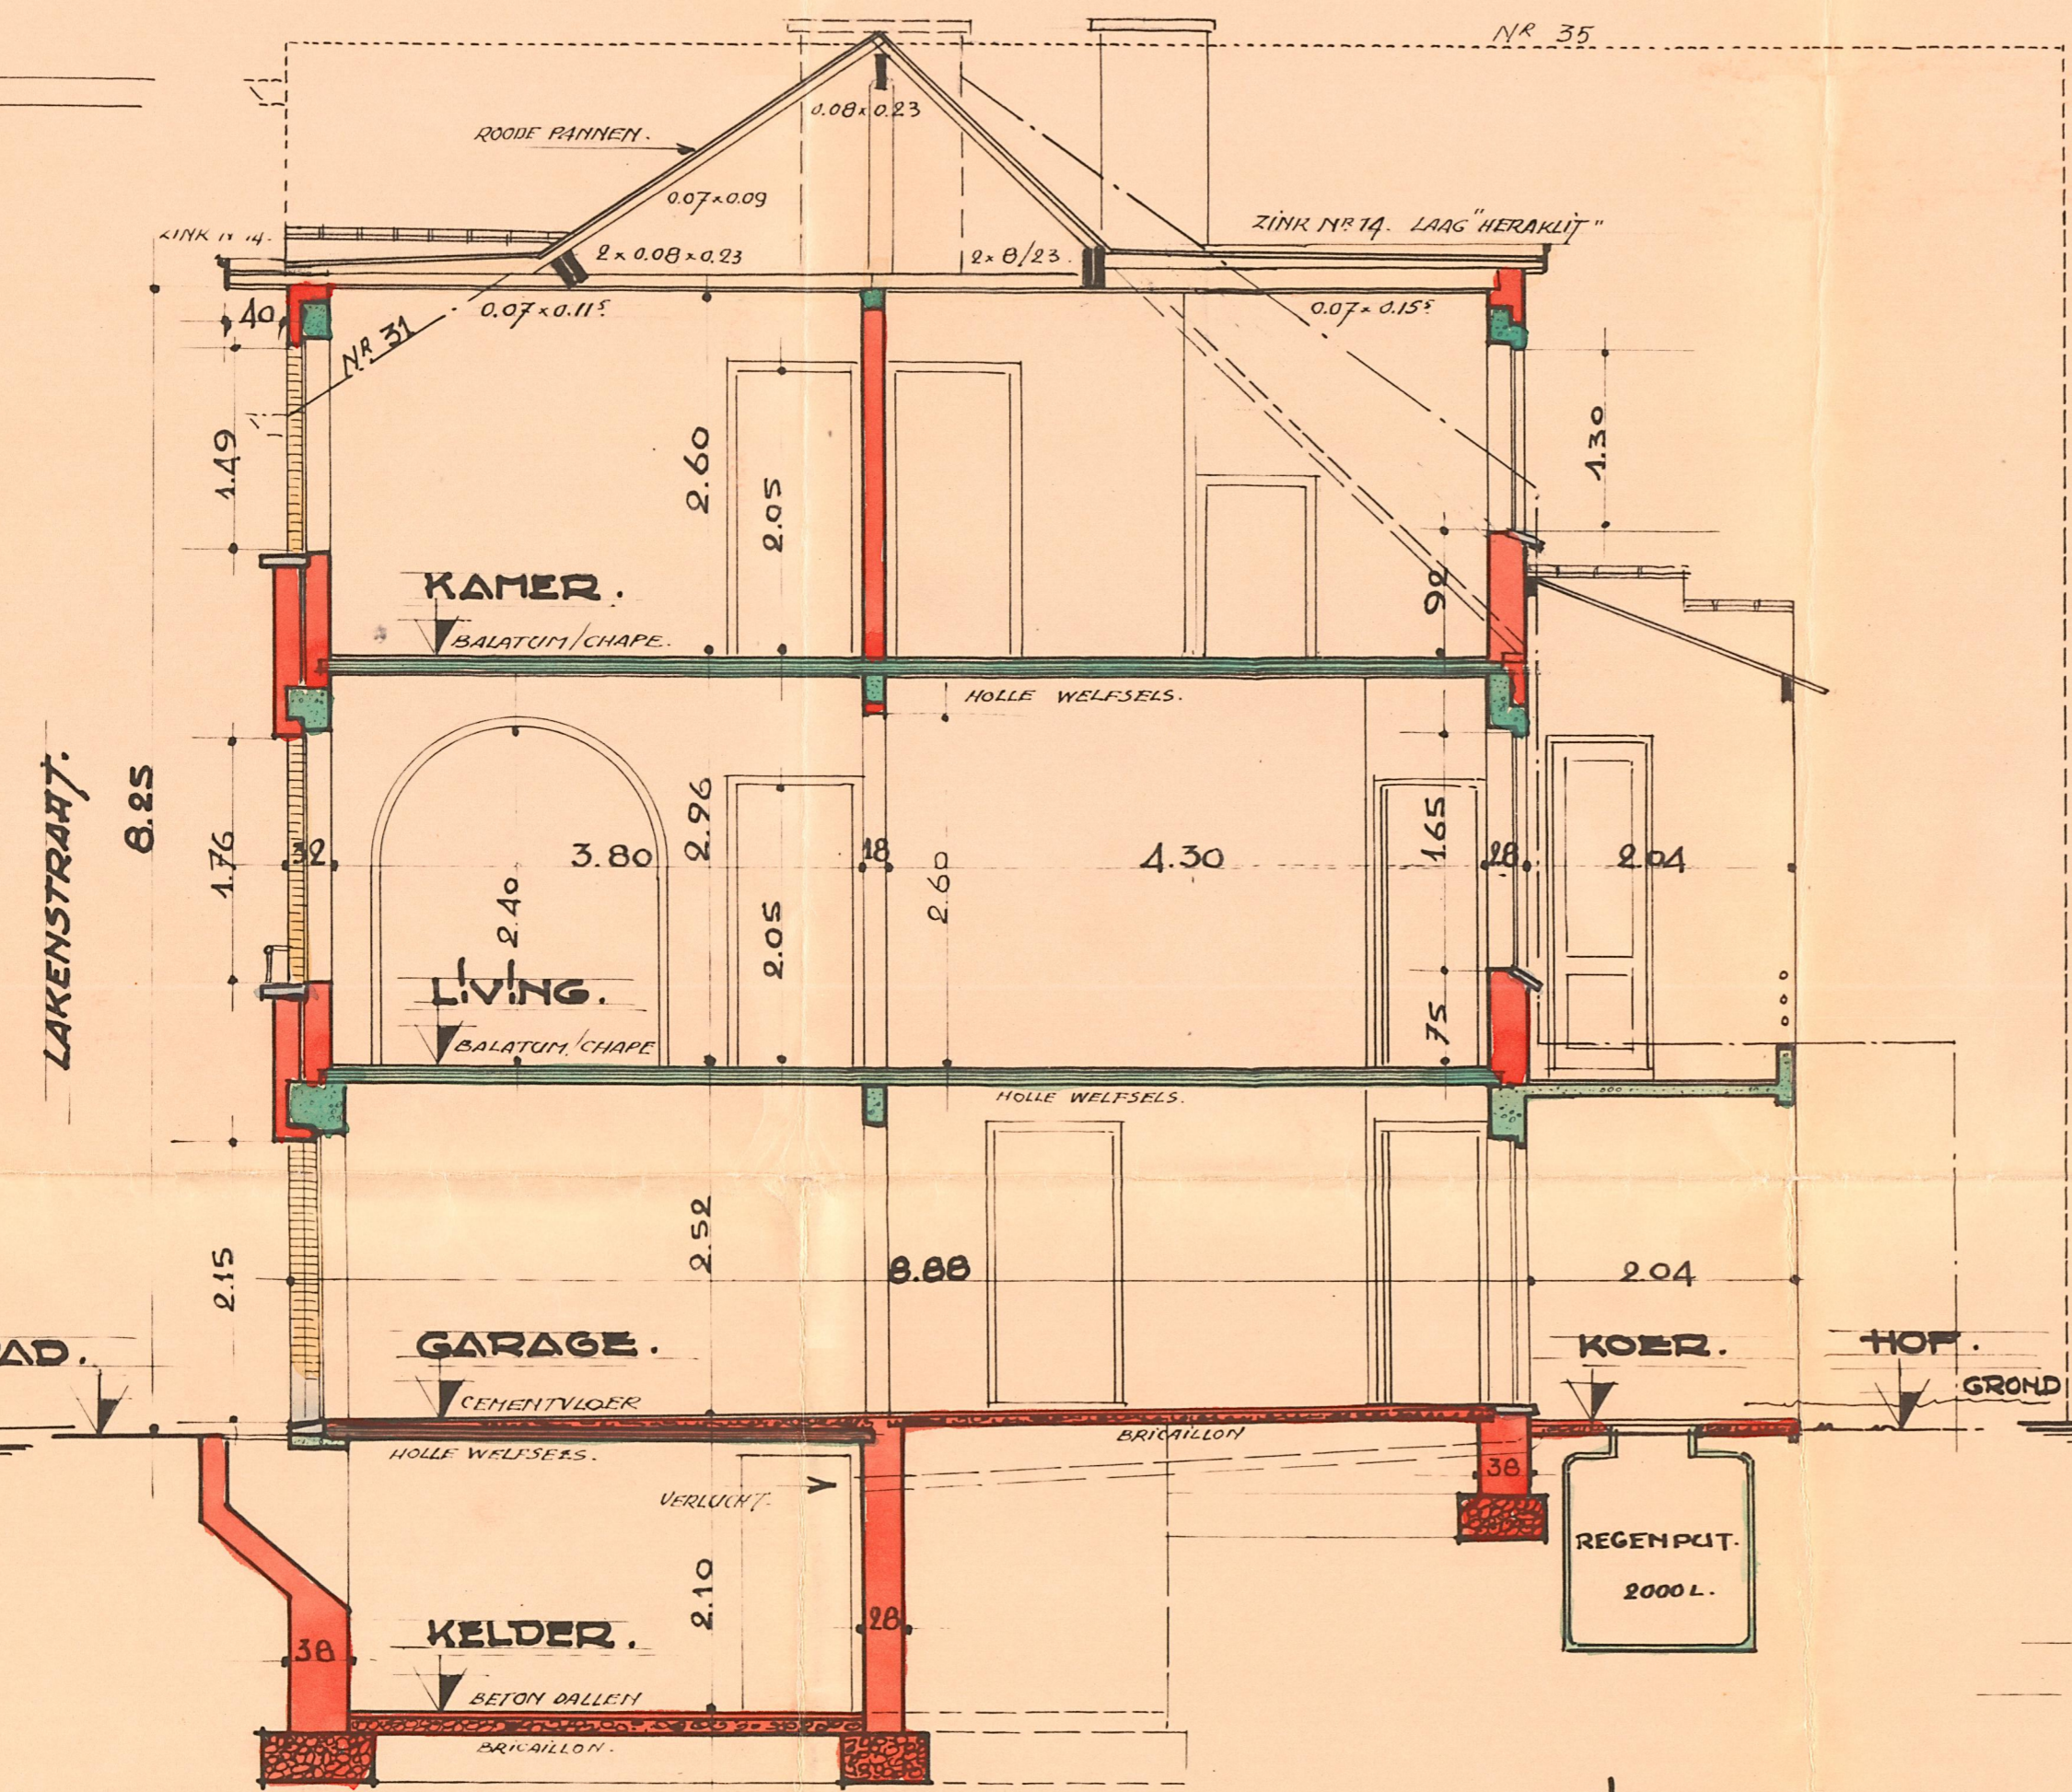

**DOORSNEDE A • B**




**ACHTERGEVEL**


FUNDERINGEN  
 OP VASTE GROND

RIOLEN  
 GRÈS BUIZEN  
 Ø 0.10 CIR 0.15  
 HELLING 0.03 P.M.


GEZONDHEIDSRICHTINGEN  
 VOLGENS REGLEMENT

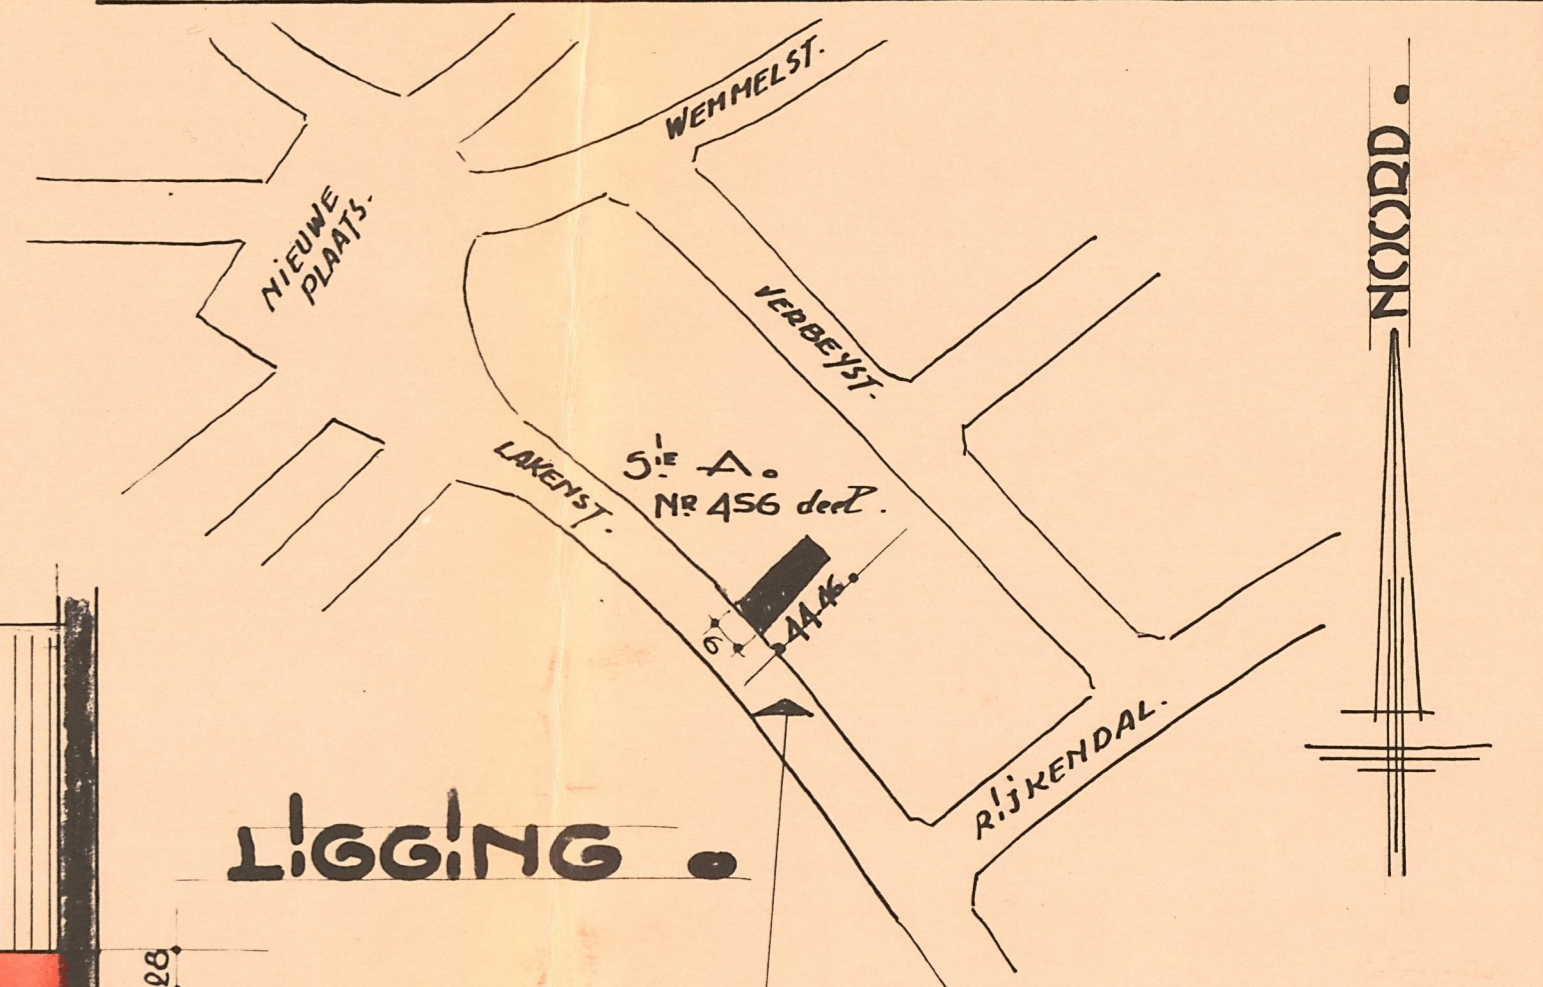


**LIGGING**

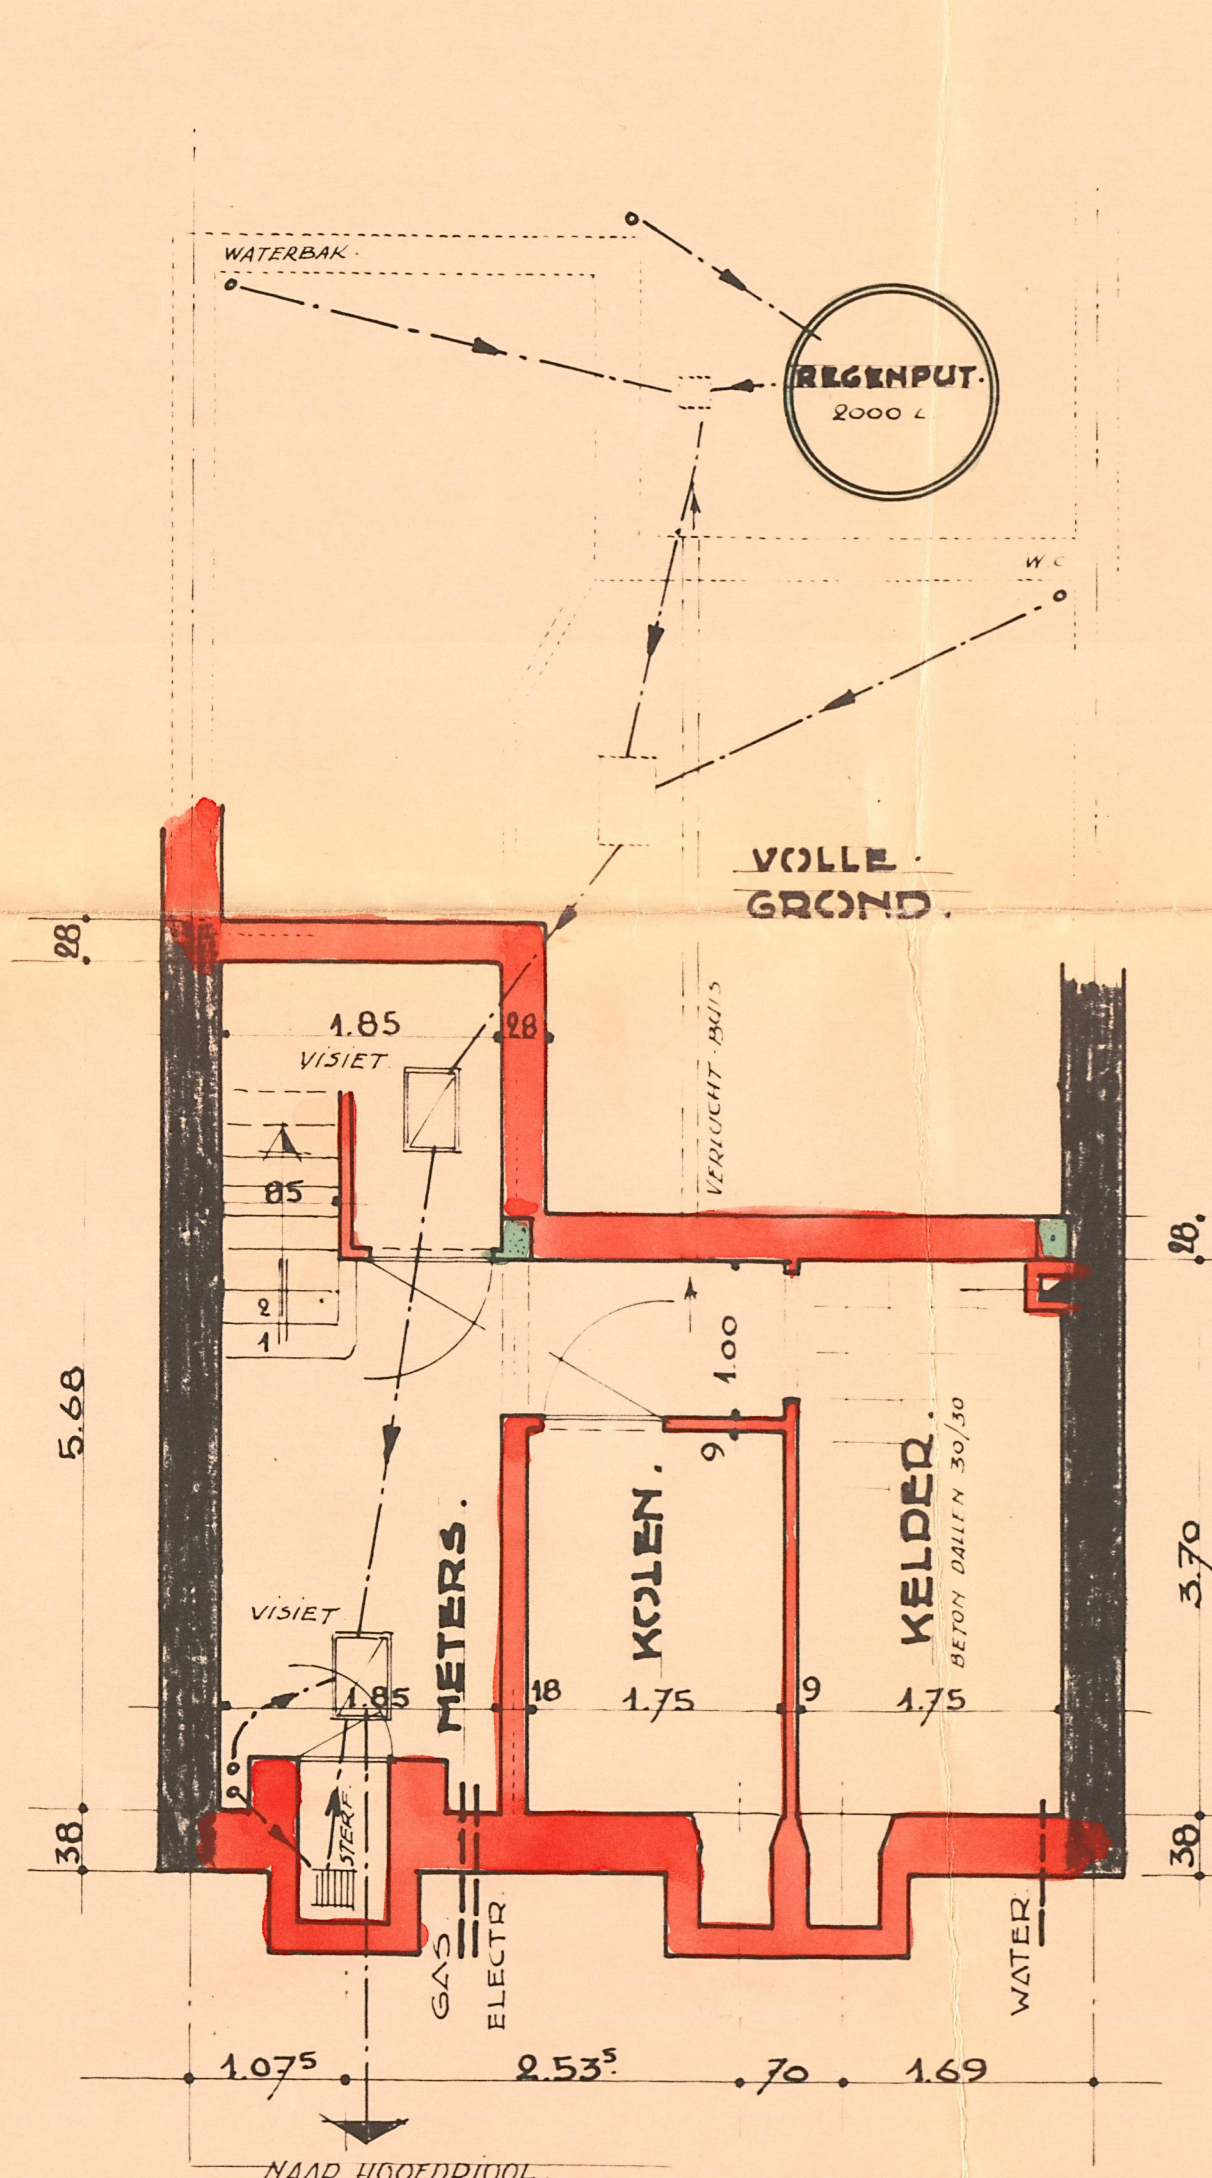


**KELDERING**

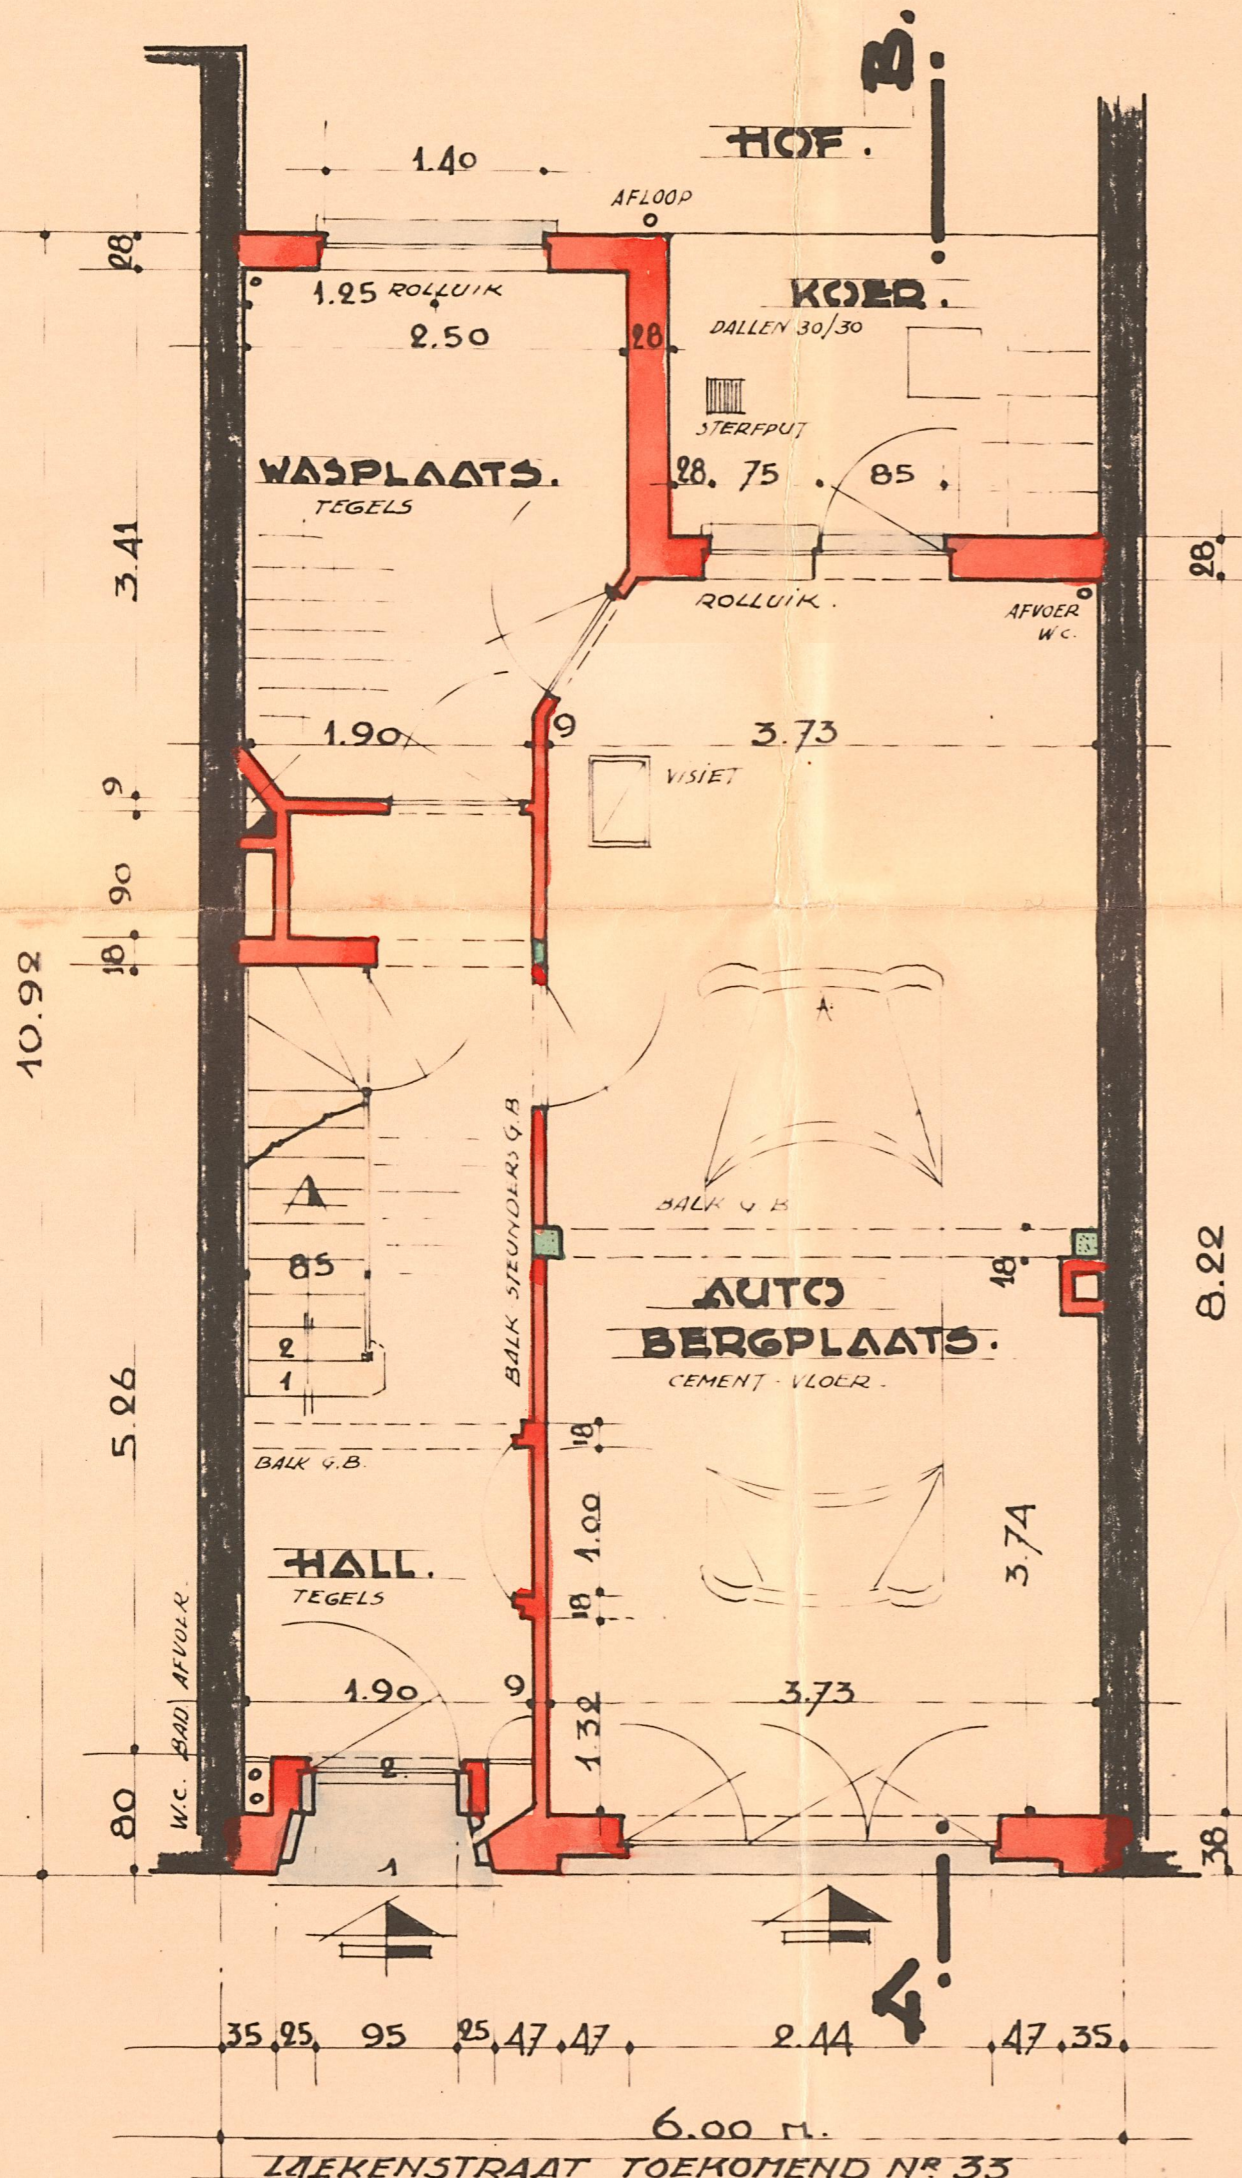


**GELIJKVLOEDS**

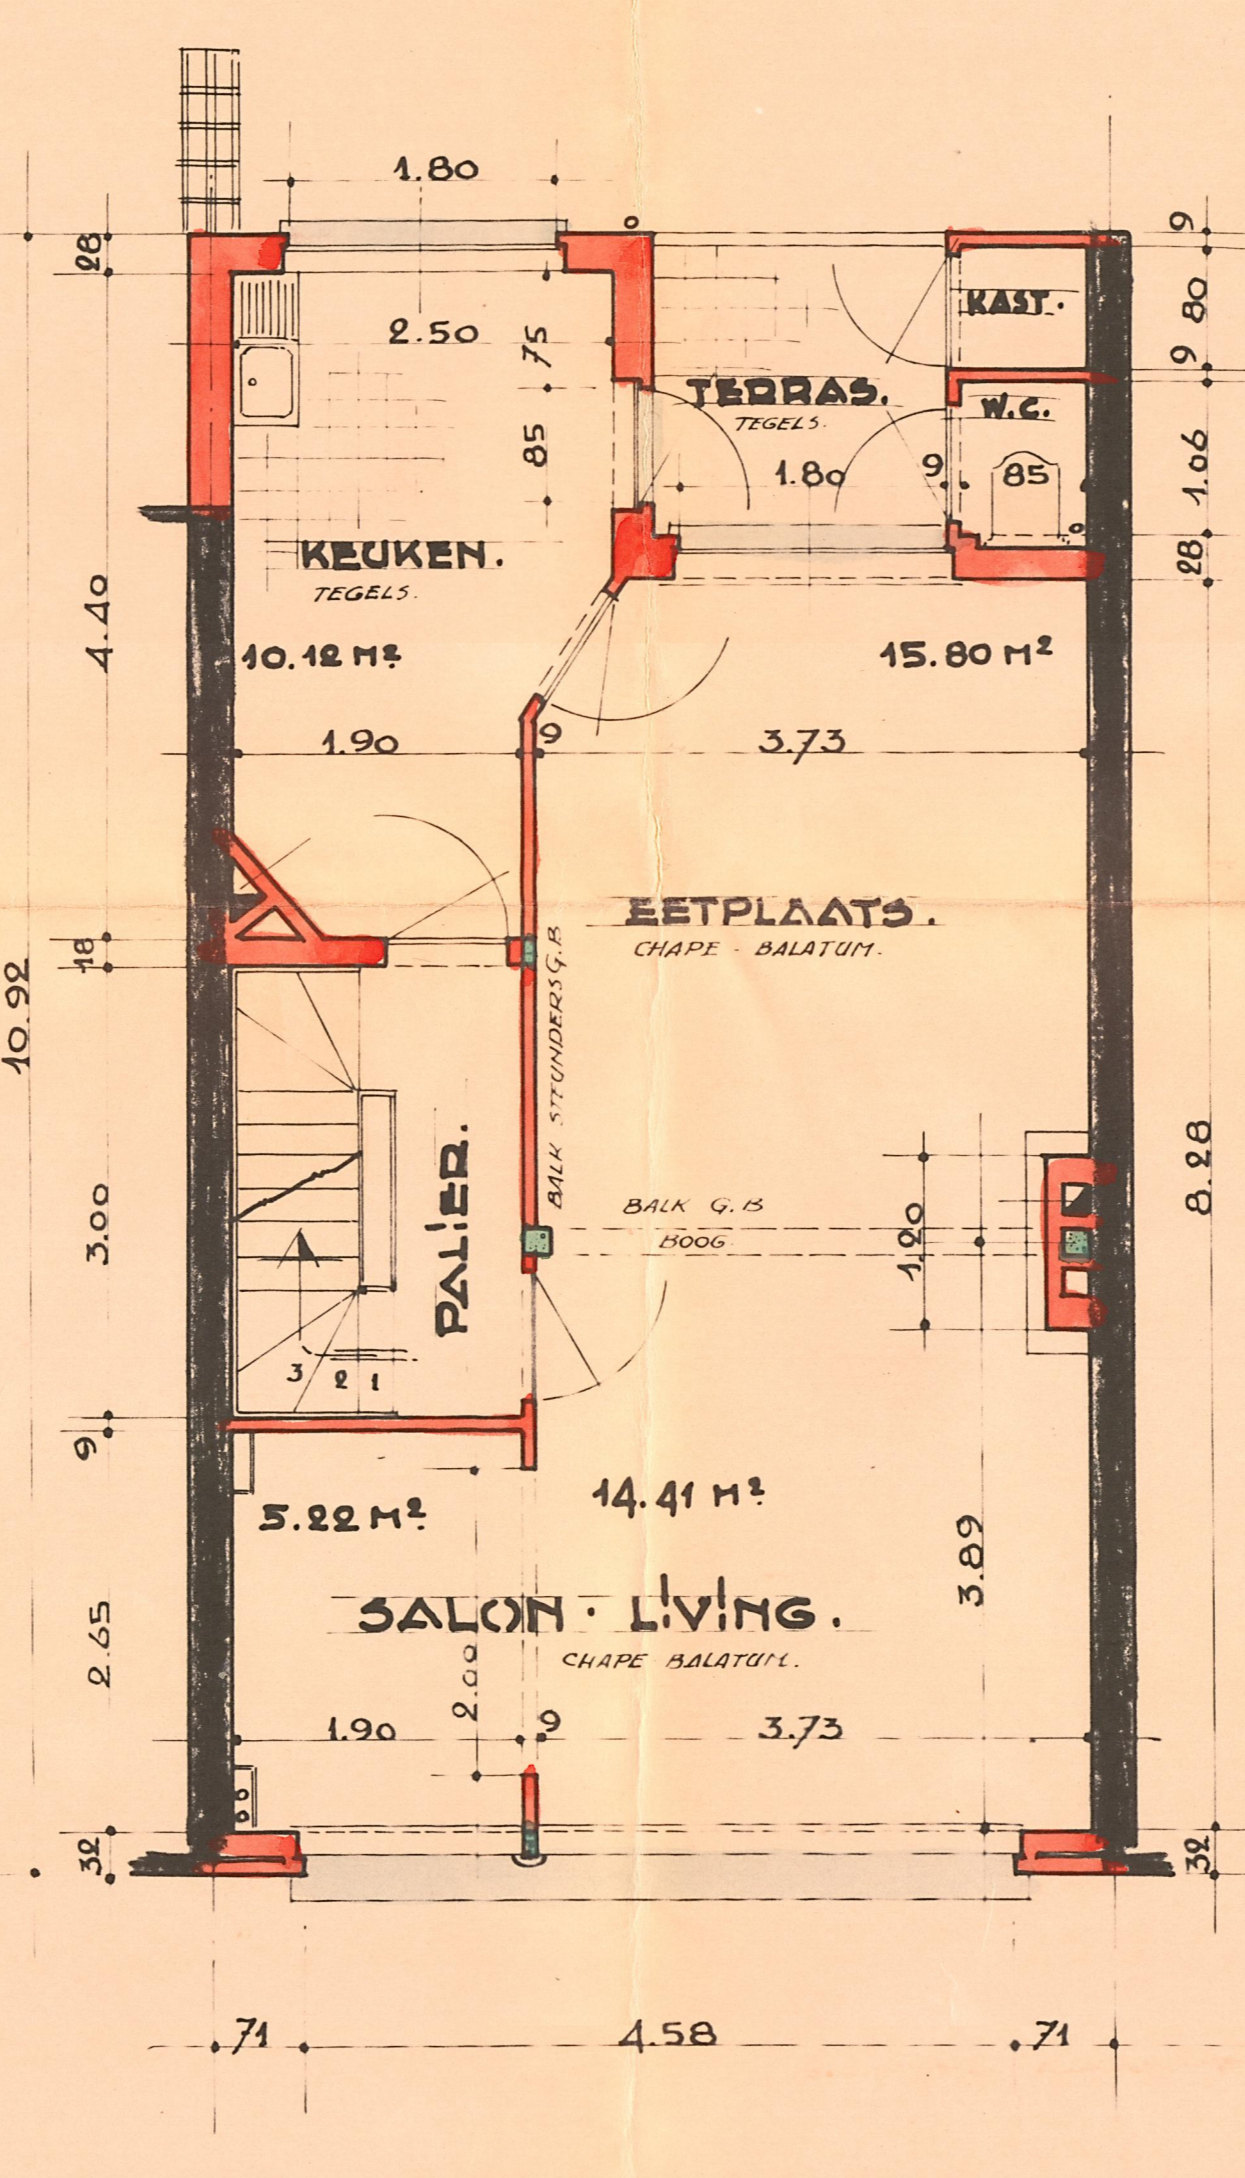

**VERDIEP**

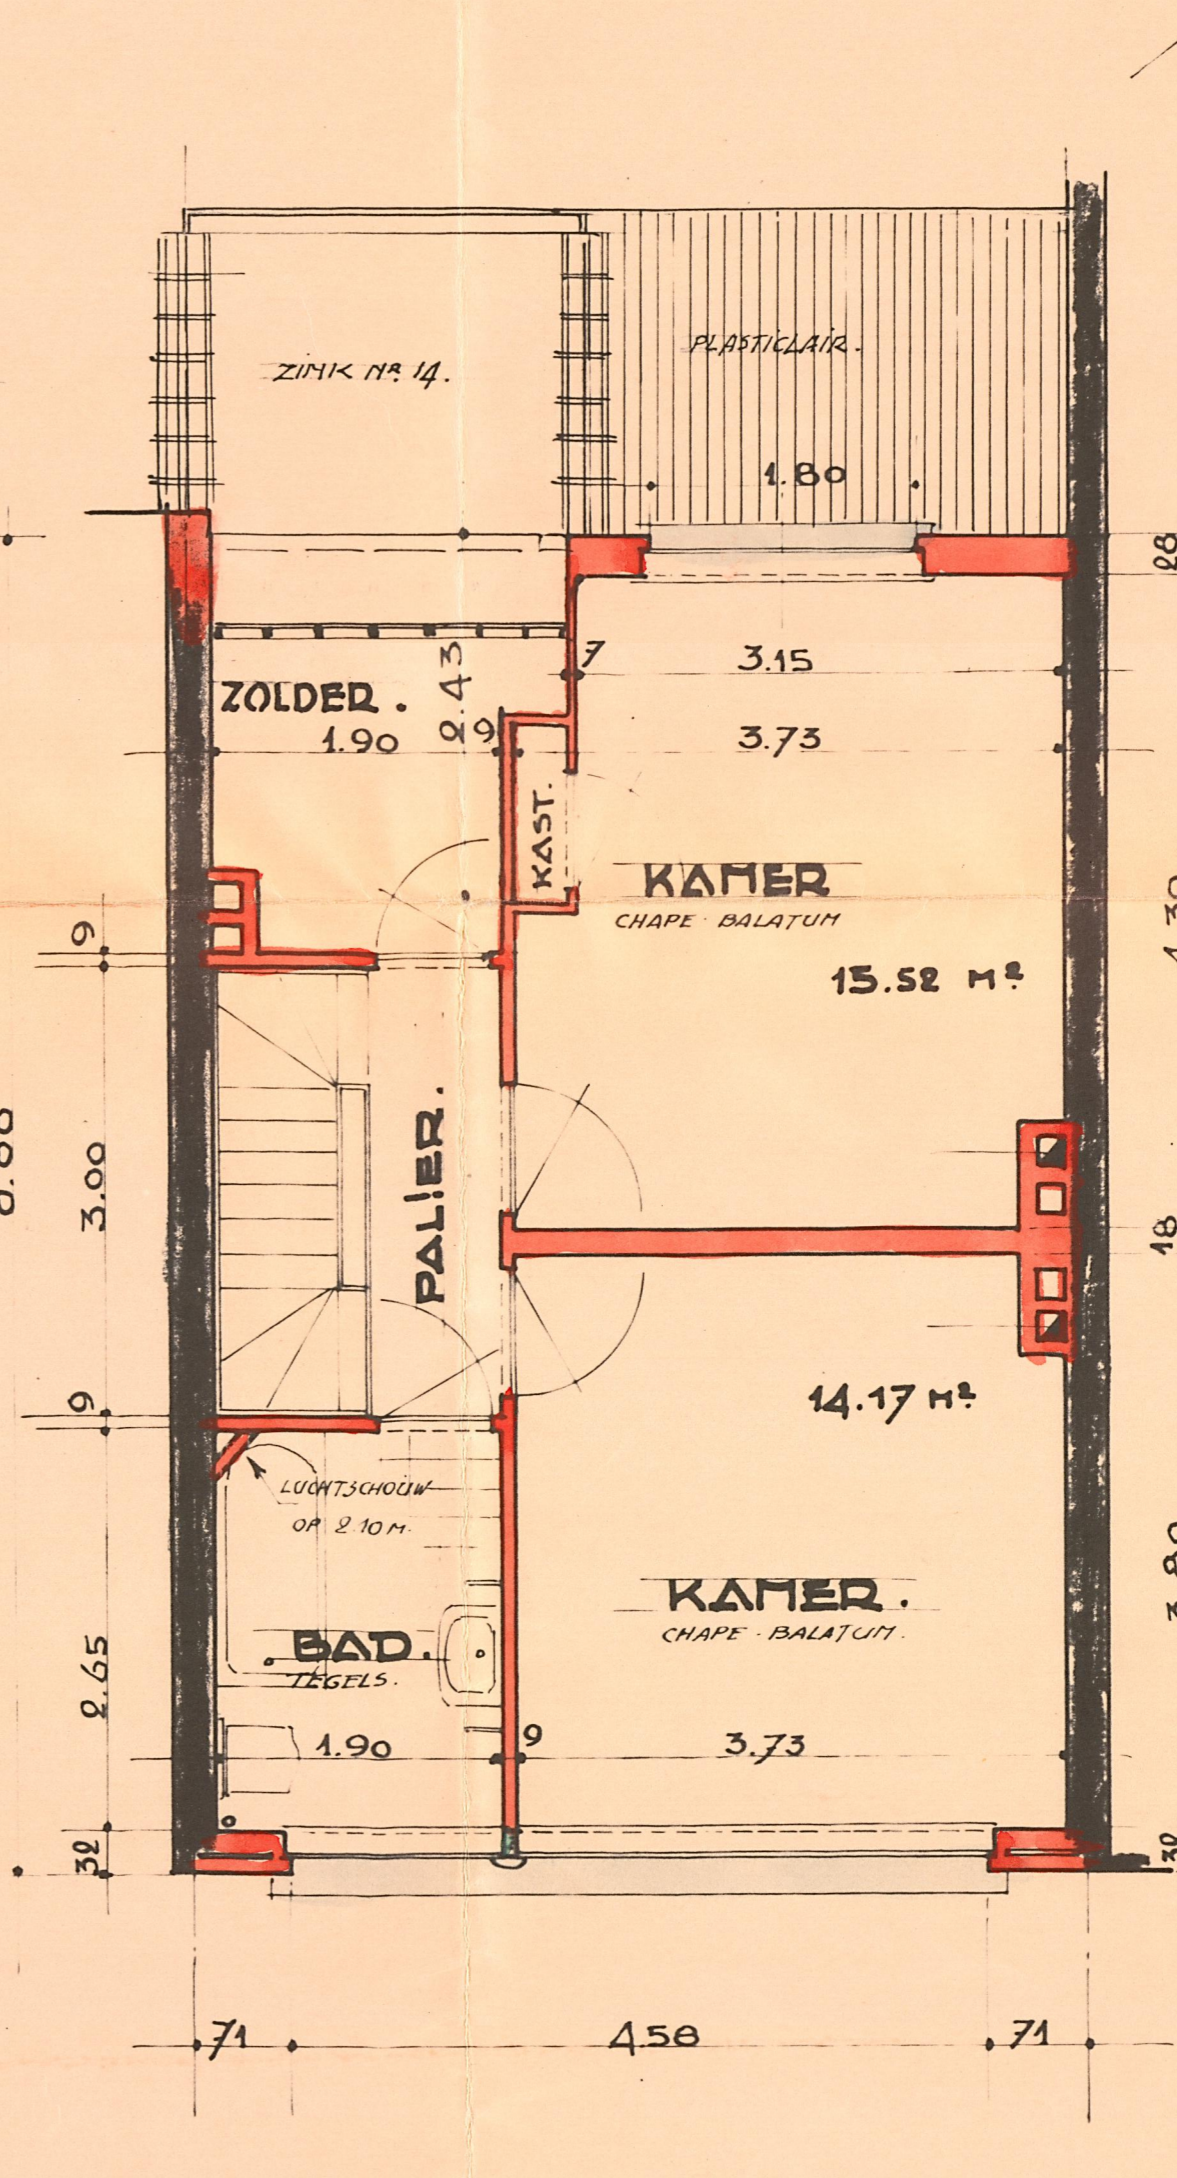

**ONDERDAK**

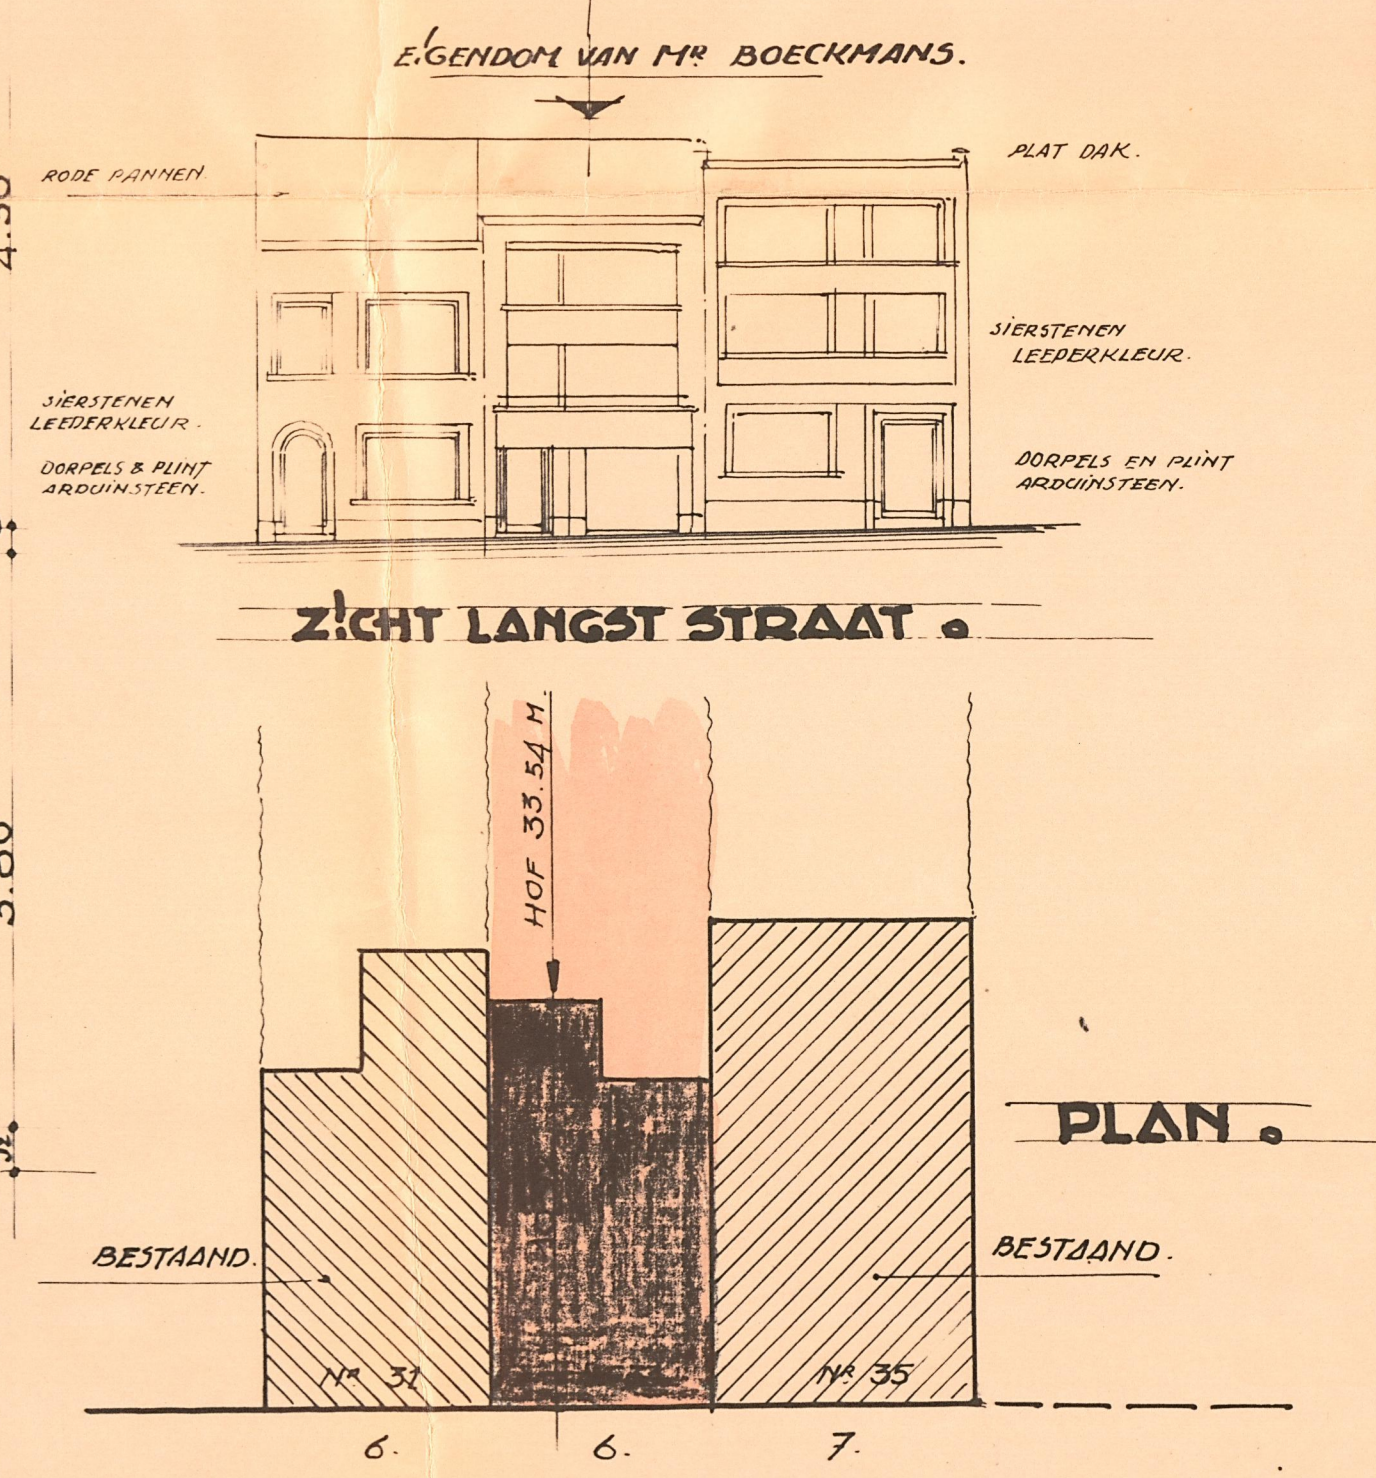

**PLAN**

**ZICHT LANGST STRAAT**

SIERSTENEN  
 LEDERKLEUR  
 ROMEINS FORMAAT

DORPELS • TREDEN  
 PLINTEN :  
 BLAUWE STEEN

Gezien en goedgekeurd door het  
 College van Burgemeester en Schep-  
 ren van Strombeek-Bever in  
 20 december 1959  
 onder voorbehoud der aanmerkingen  
 vervat in de bouwvergunning.  
 De Secretaris, Het College,  
 Strombeek-Bever

