

AFPALINGSPLAN


LOMMEL

4de afdeling Sectie D
1016V7-487G
"Het Ven"

Da Stap

Oppervlakte volgens meting 487G: 2a29ca
1016V7: 2a14ca
Totaal: 4a43ca

Coördinatentabel Lambert 72			
Nr	X	Y	
NS1	215707.55	211518.98	niet gemat.
NS2	215712.72	211532.79	niet gemat.
GP3	215719.22	211529.79	niet gemat.
NS4	215742.59	211519.03	niet gemat.
NS5	215739.39	211510.89	niet gemat.
NS6	215738.07	211507.54	niet gemat.
GP7	215715.64	211521.60	niet gemat.

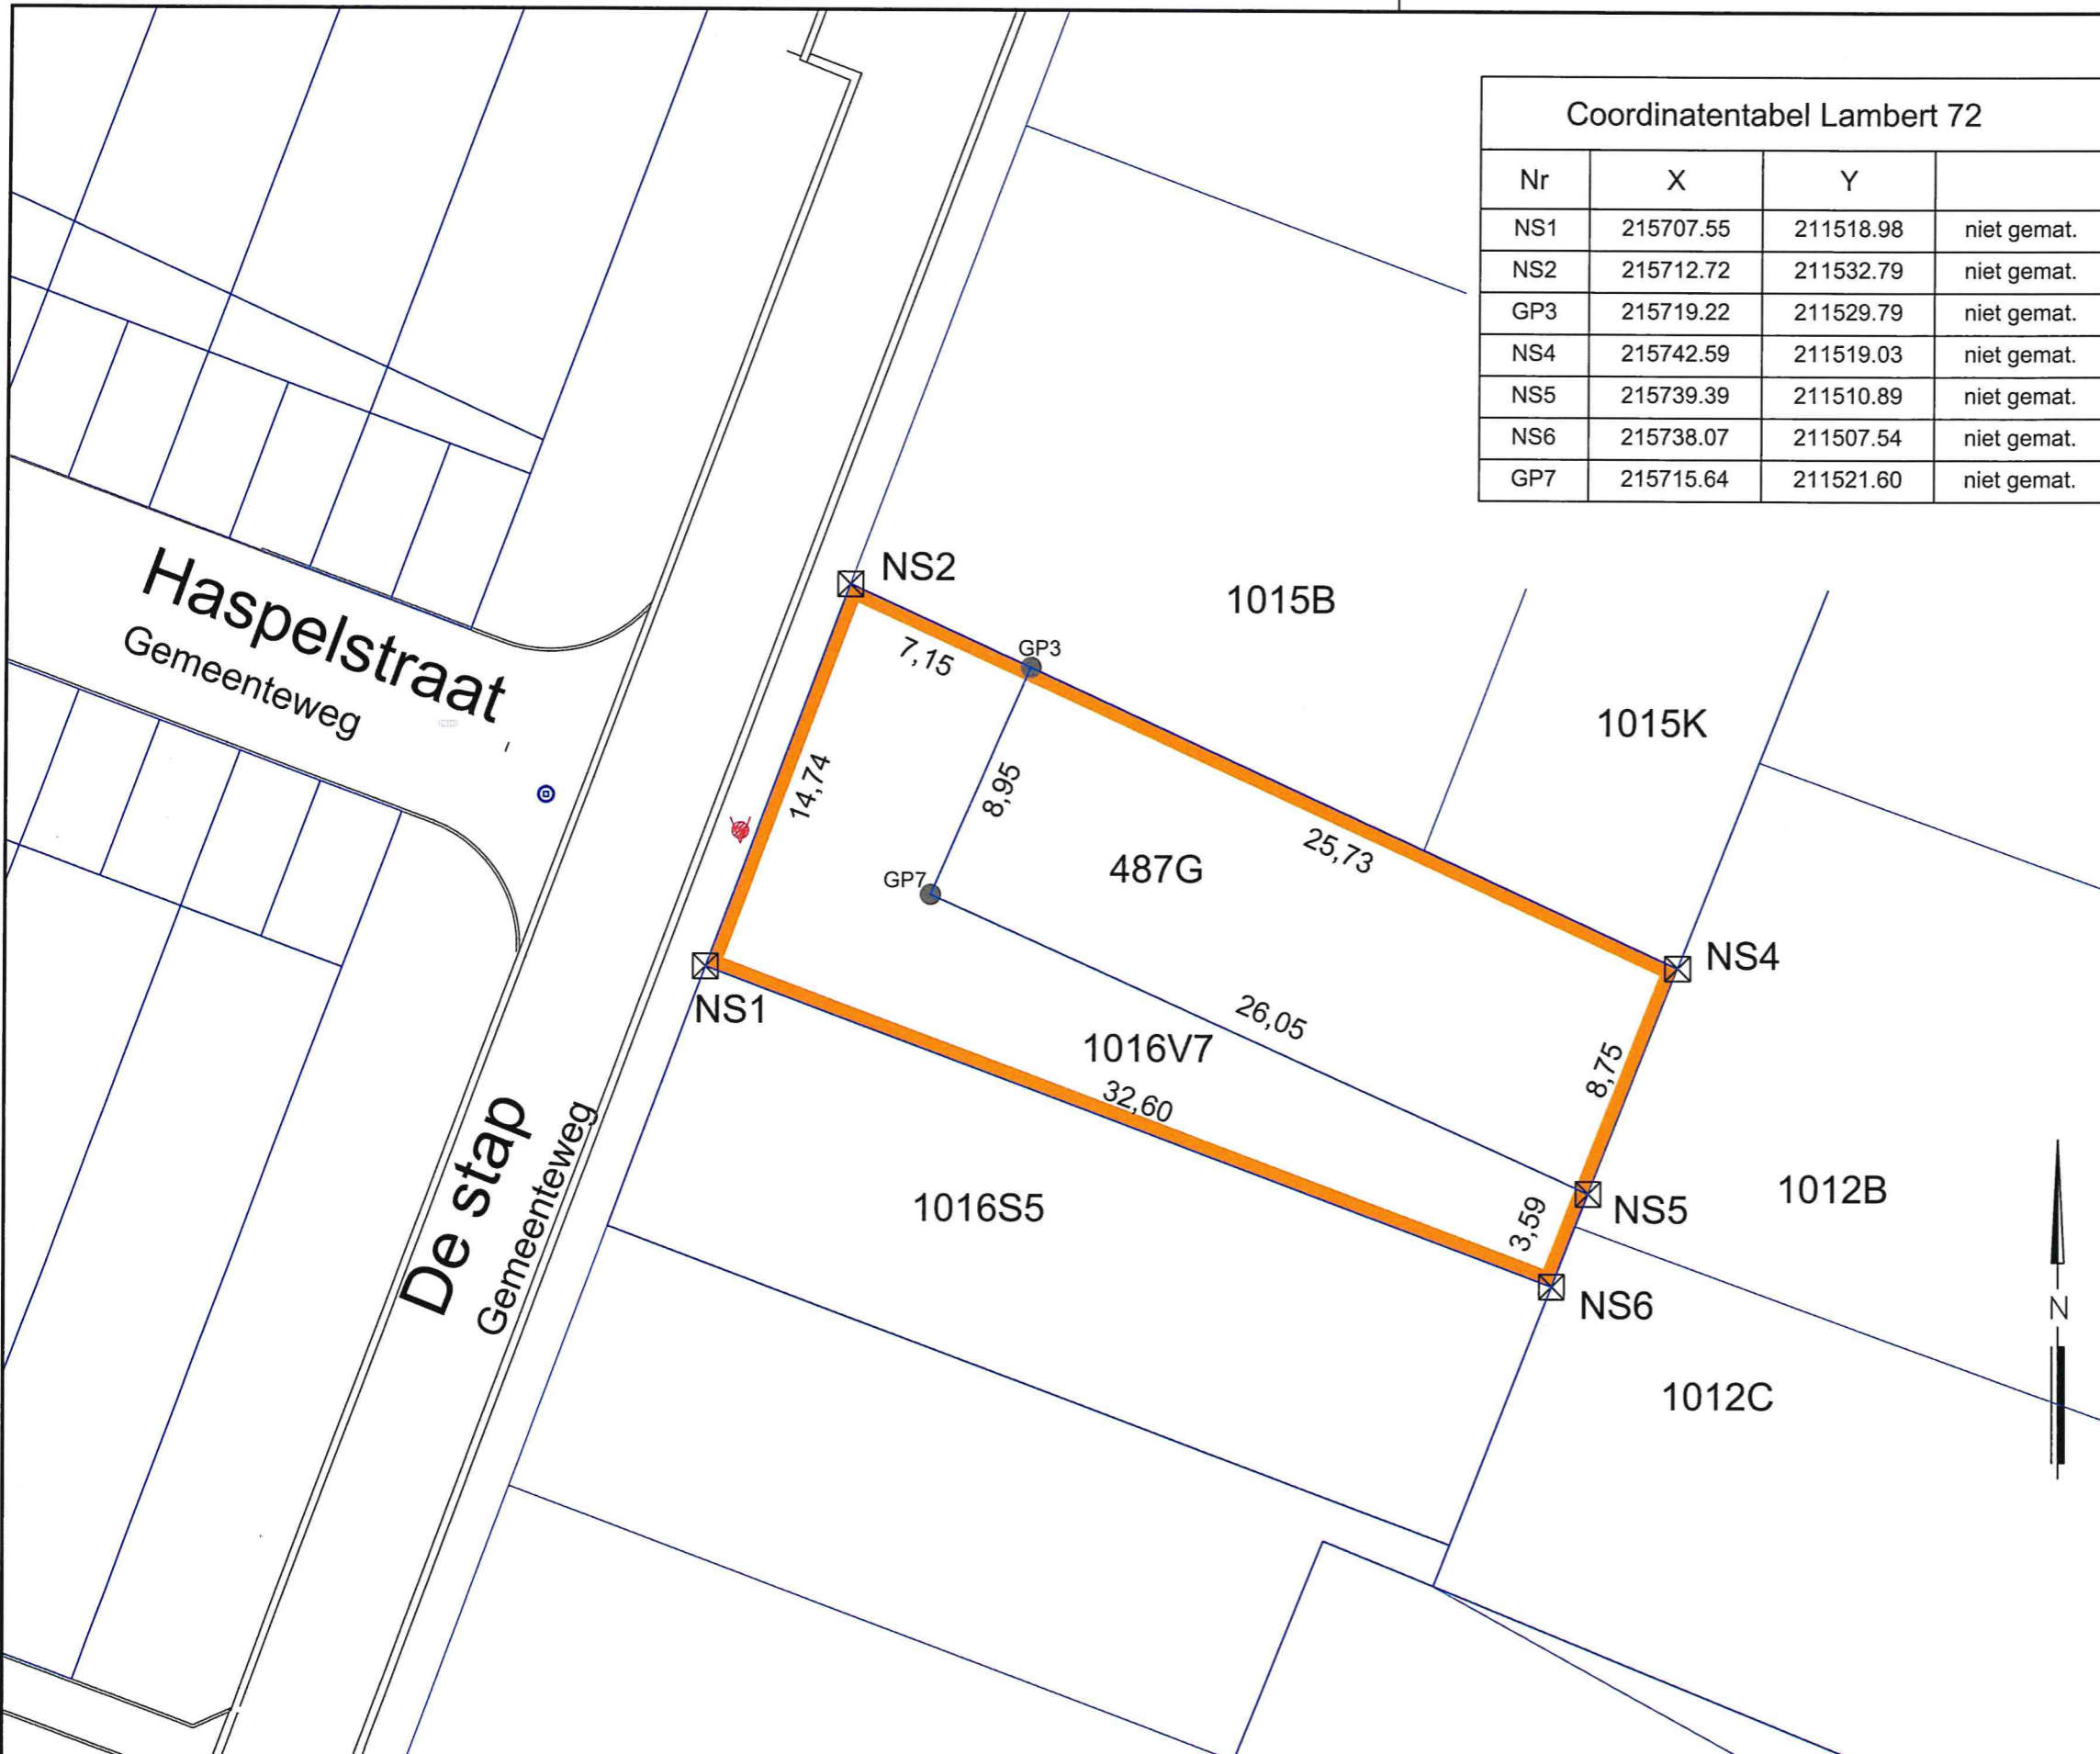

Legende:

- BS Bestaande steen
- ⊠ NS Nieuwe steen
- GP Grens punt
- ▨ Woning
- ▨ Bijbouw
- Perceelsgrenzen
- Nieuwe perceelsgrens

PLANREFERENTIENUMMER : 72344-10188



De gezworen landmeter
BV landmeter Raoul Creemers
RPLAN150011
Rechtbank van Eerste Aanleg te Tongeren 12.05.2009

Raoul CREEMERS
Weg naar Zwartberg 58/2
3660 Oudsbergen
tel: 089 21 48 34
info@landmetercreemers.be

Datum: 14/10/2025

Schaal: 1/250

Dossiernummer: 2024193

Plan: 1/1

Lijnstuk	Beschrijving van de aard eigendomsgrenzen
NS1-NS2-GP3-NS4-NS5-NS6-NS1. GP3-GP7-NS5	Afpalingsplan Landmeter Leo Rutten. dd 26/10/2021 grenzen niet gematerialiseerd
"Alle segmenten die hierboven niet benoemd zijn leiden tot het creëren van nieuwe grenzen." grenzen niet gematerialiseerd	