PLANNEN

BEERNEM. BRUGGE-STRAAT. LOT 02.

051 69 58 72
verkoop@hectaar.be
hectaar.be

HECTAAR

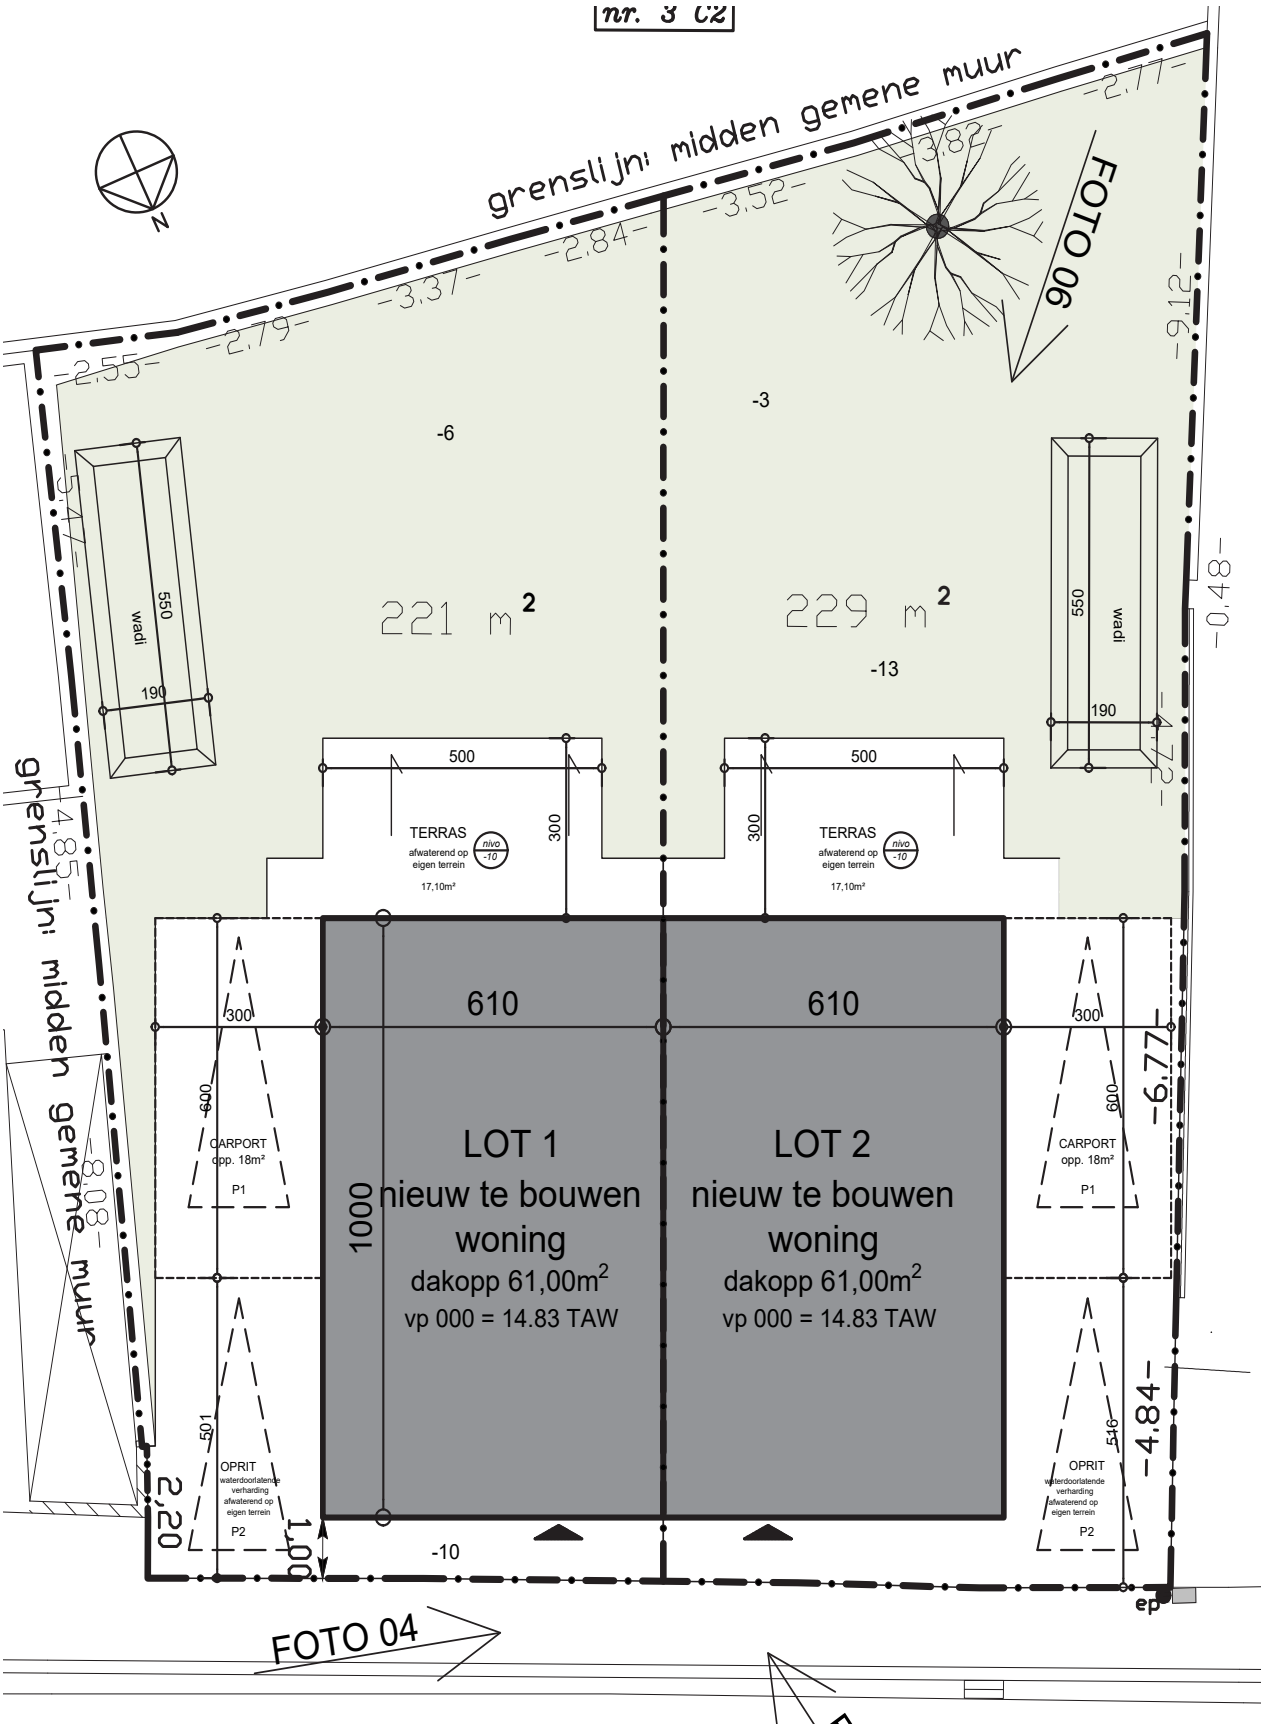
nr. 3 02
grenslijn: midden gemene muur
N
FOTO 06
-2,77-
-3,82-
-3,52-
-2,84-
-3,37-
-2,79-
-2,55-
-9,12-
-0,48-
-6
-3
221 m 2
229 m 2
-13
550
wadi
190
500
TERRAS
afwaterend op eigen terrein
17,10m²
nivo -10
300
610
610
LOT 1
nieuw te bouwen woning
dakopp 61,00m2
vp 000 = 14.83 TAW
LOT 2
nieuw te bouwen woning
dakopp 61,00m2
vp 000 = 14.83 TAW
1000
CARPORT
opp. 18m²
P1
600
OPRIT
waterdoorlatende verharding
afwaterend op eigen terrein
P2
501
546
-6,77-
-4,84-
-5,47-
-4,85-
-8,08-
2,20
1,00
-10
ep
FOTO 04

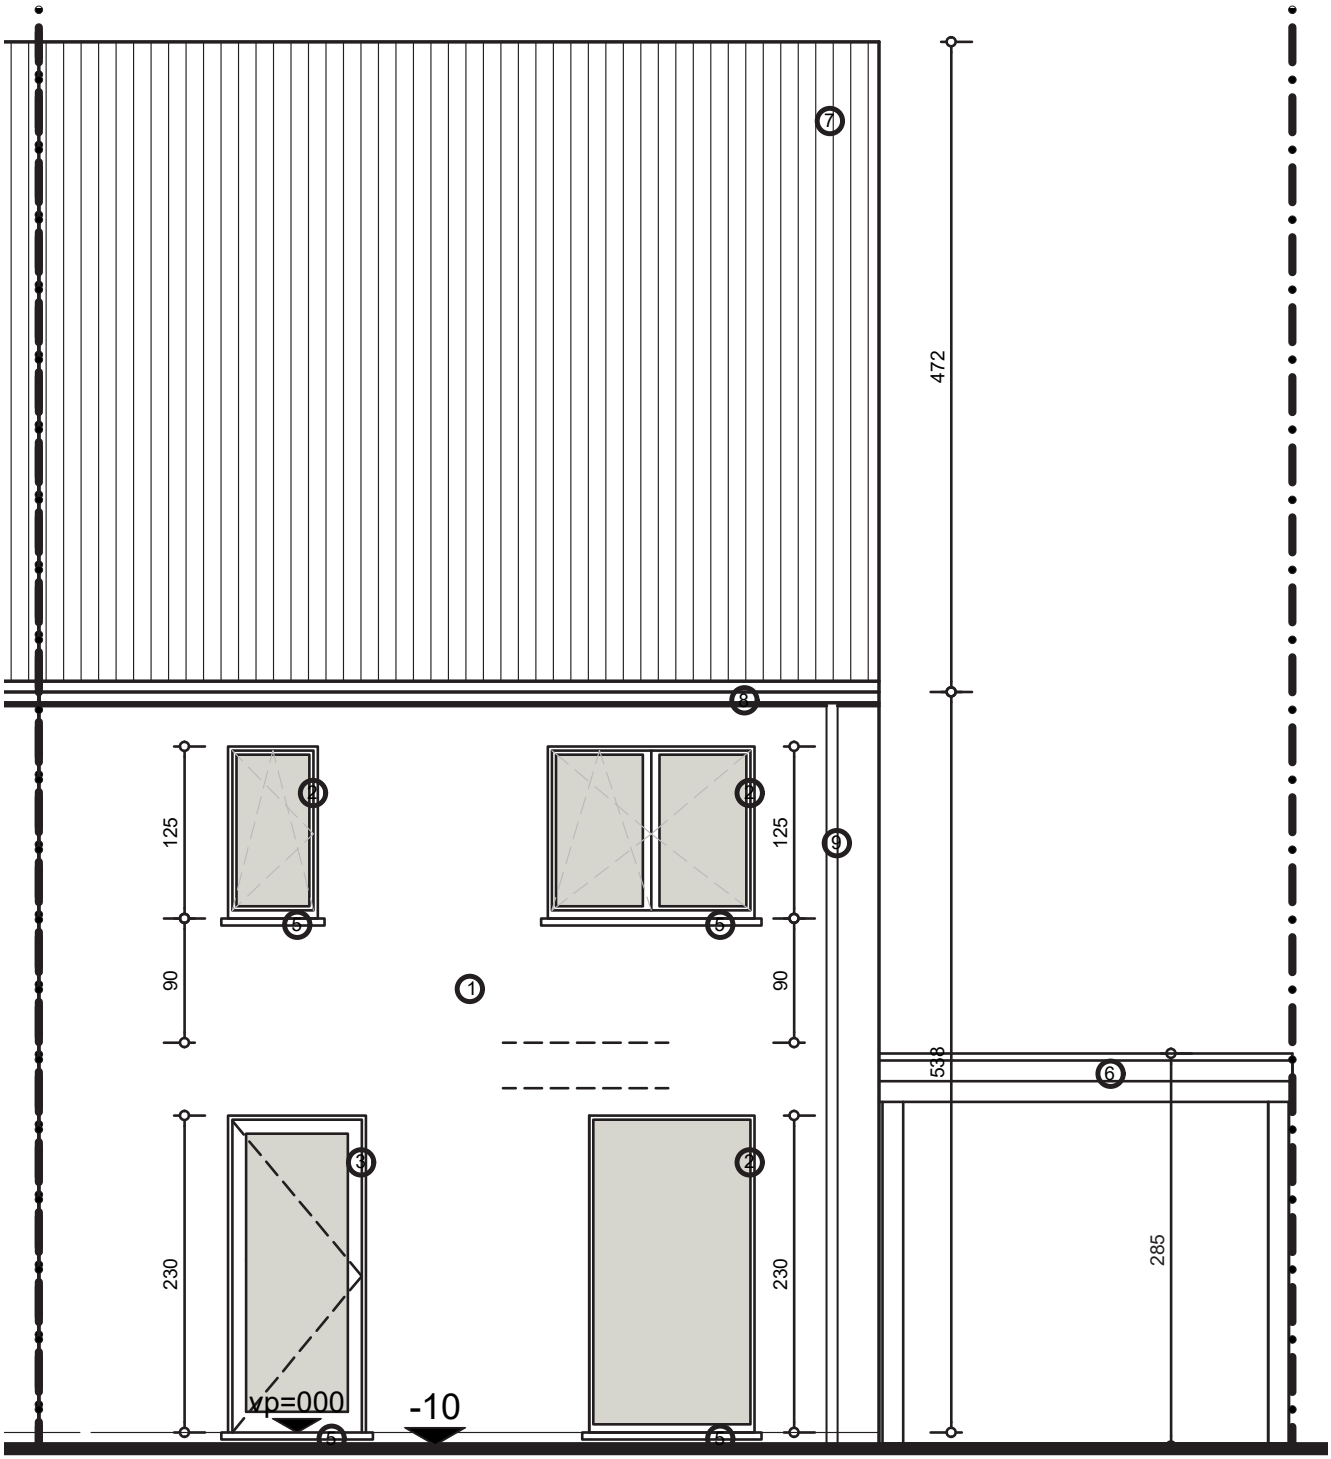
7
472
8
125
125
9
5
5
90
90
1
538
6
3
2
230
230
285
vp=000
-10
5
5

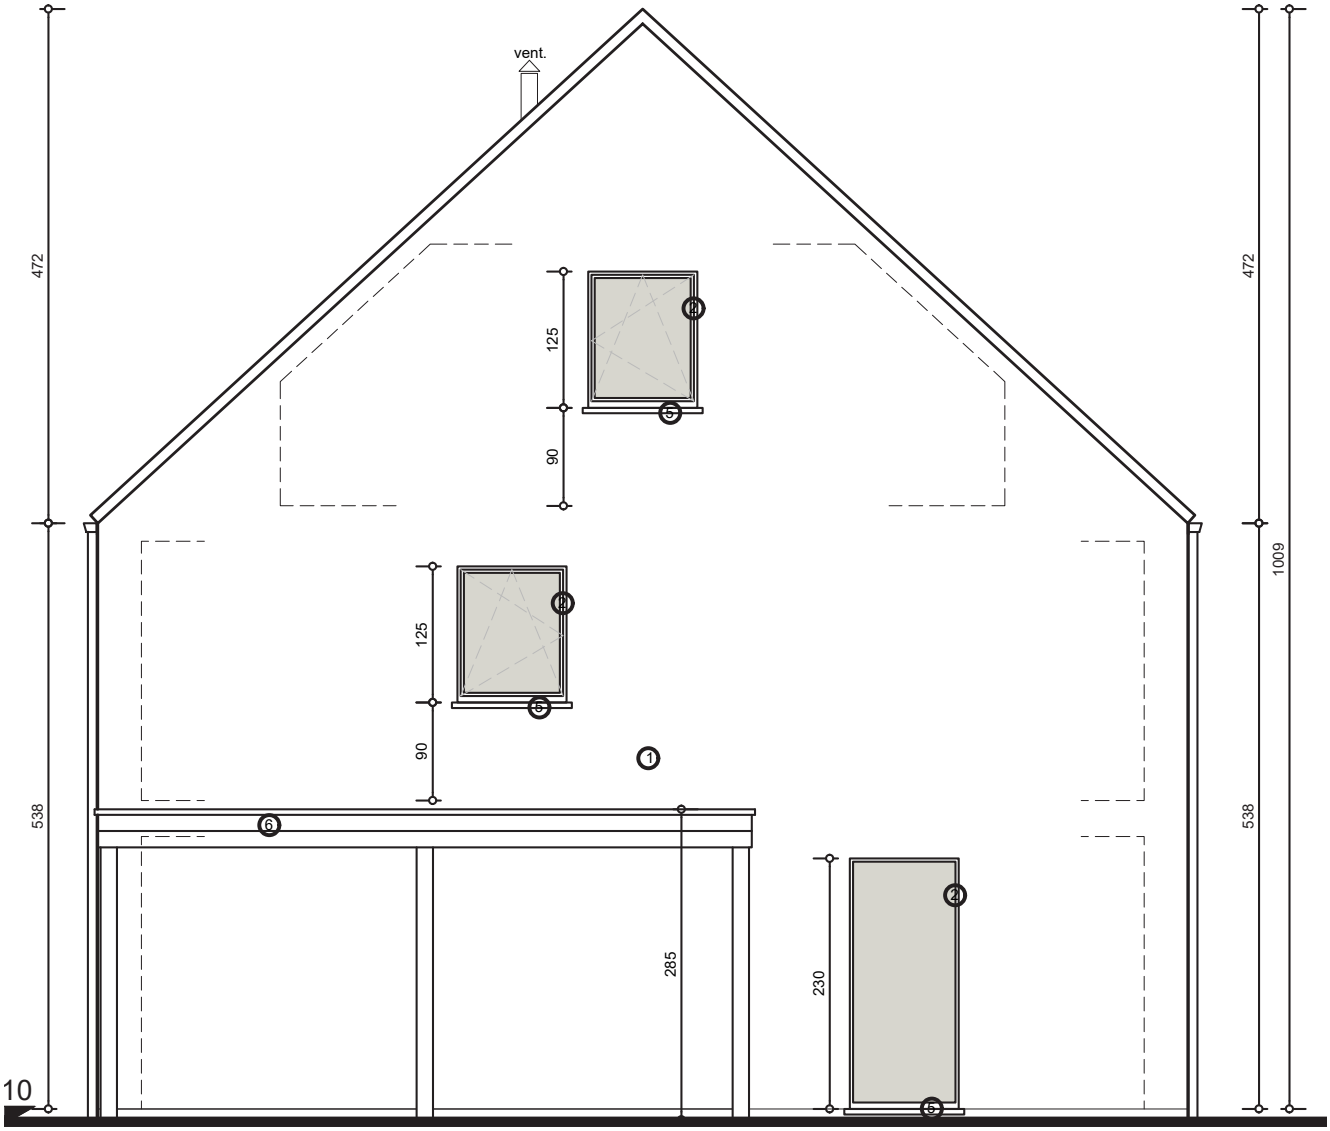
vent.
472
538
125
90
125
90
285
230
472
1009
538
10

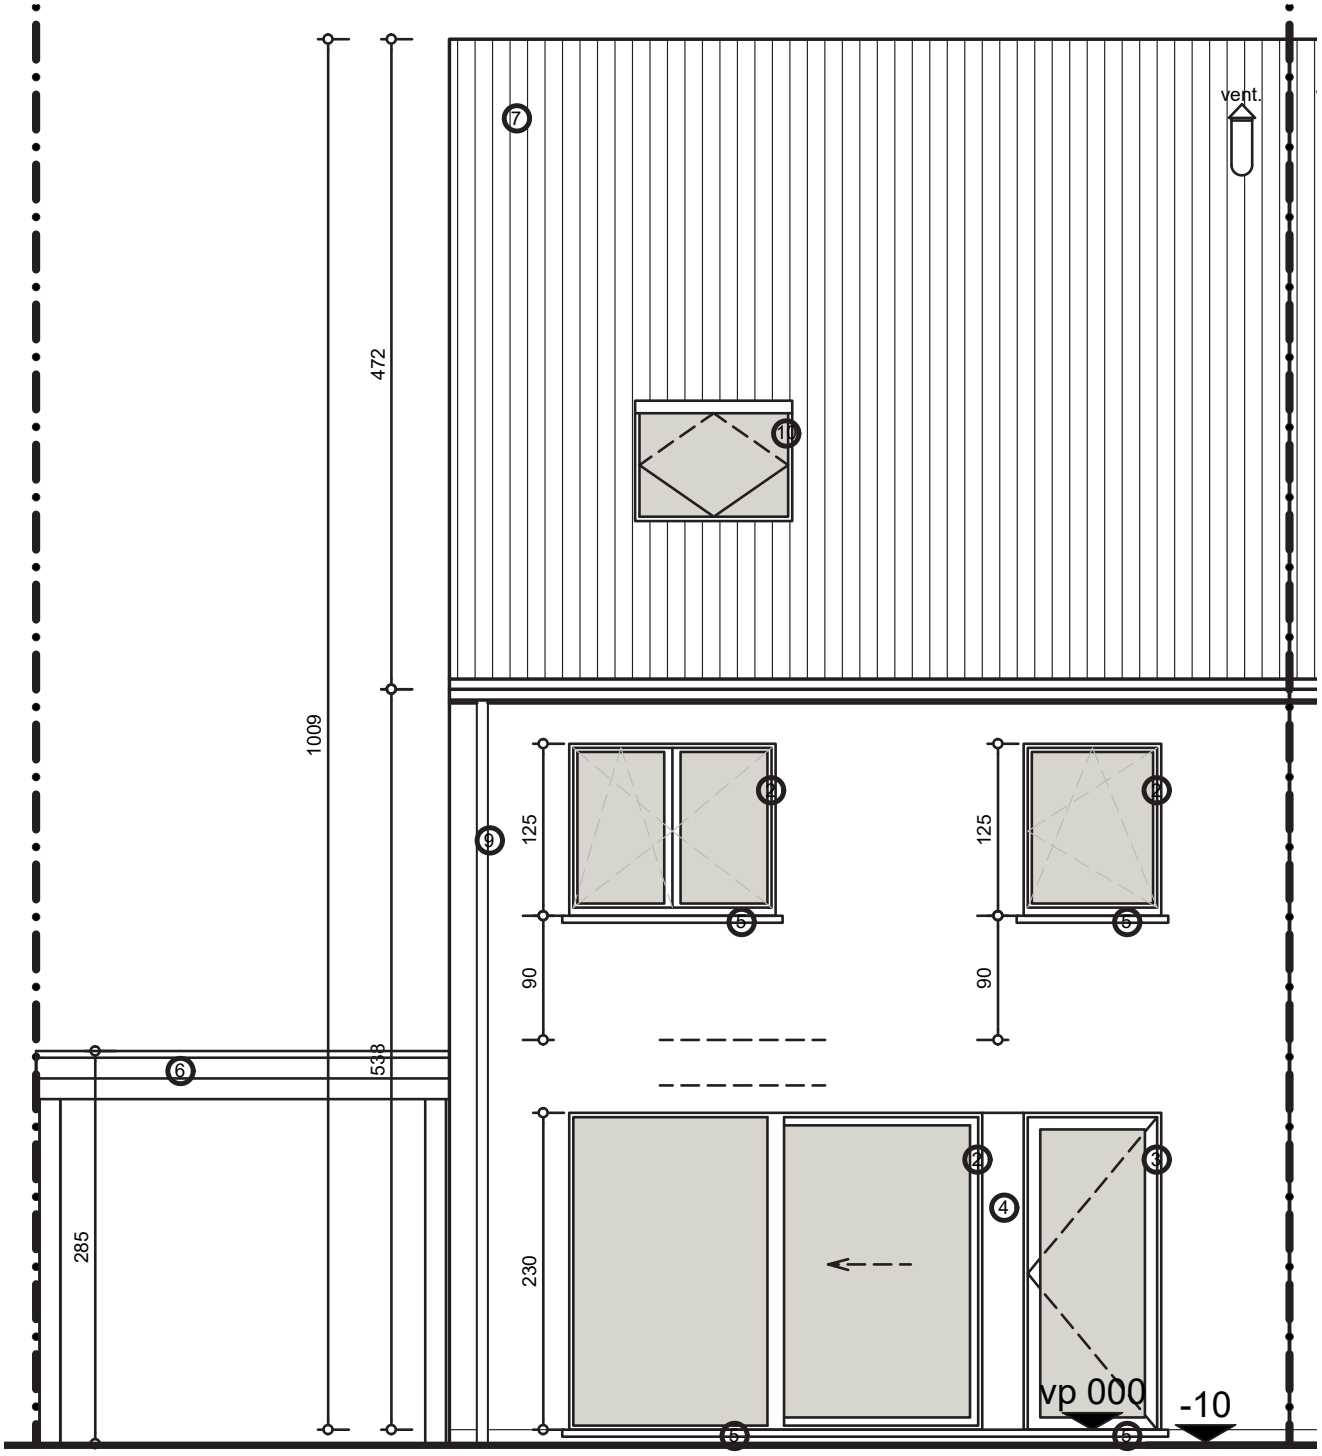
vent.
472
1009
538
285
125
90
125
90
230
vp 000
-10

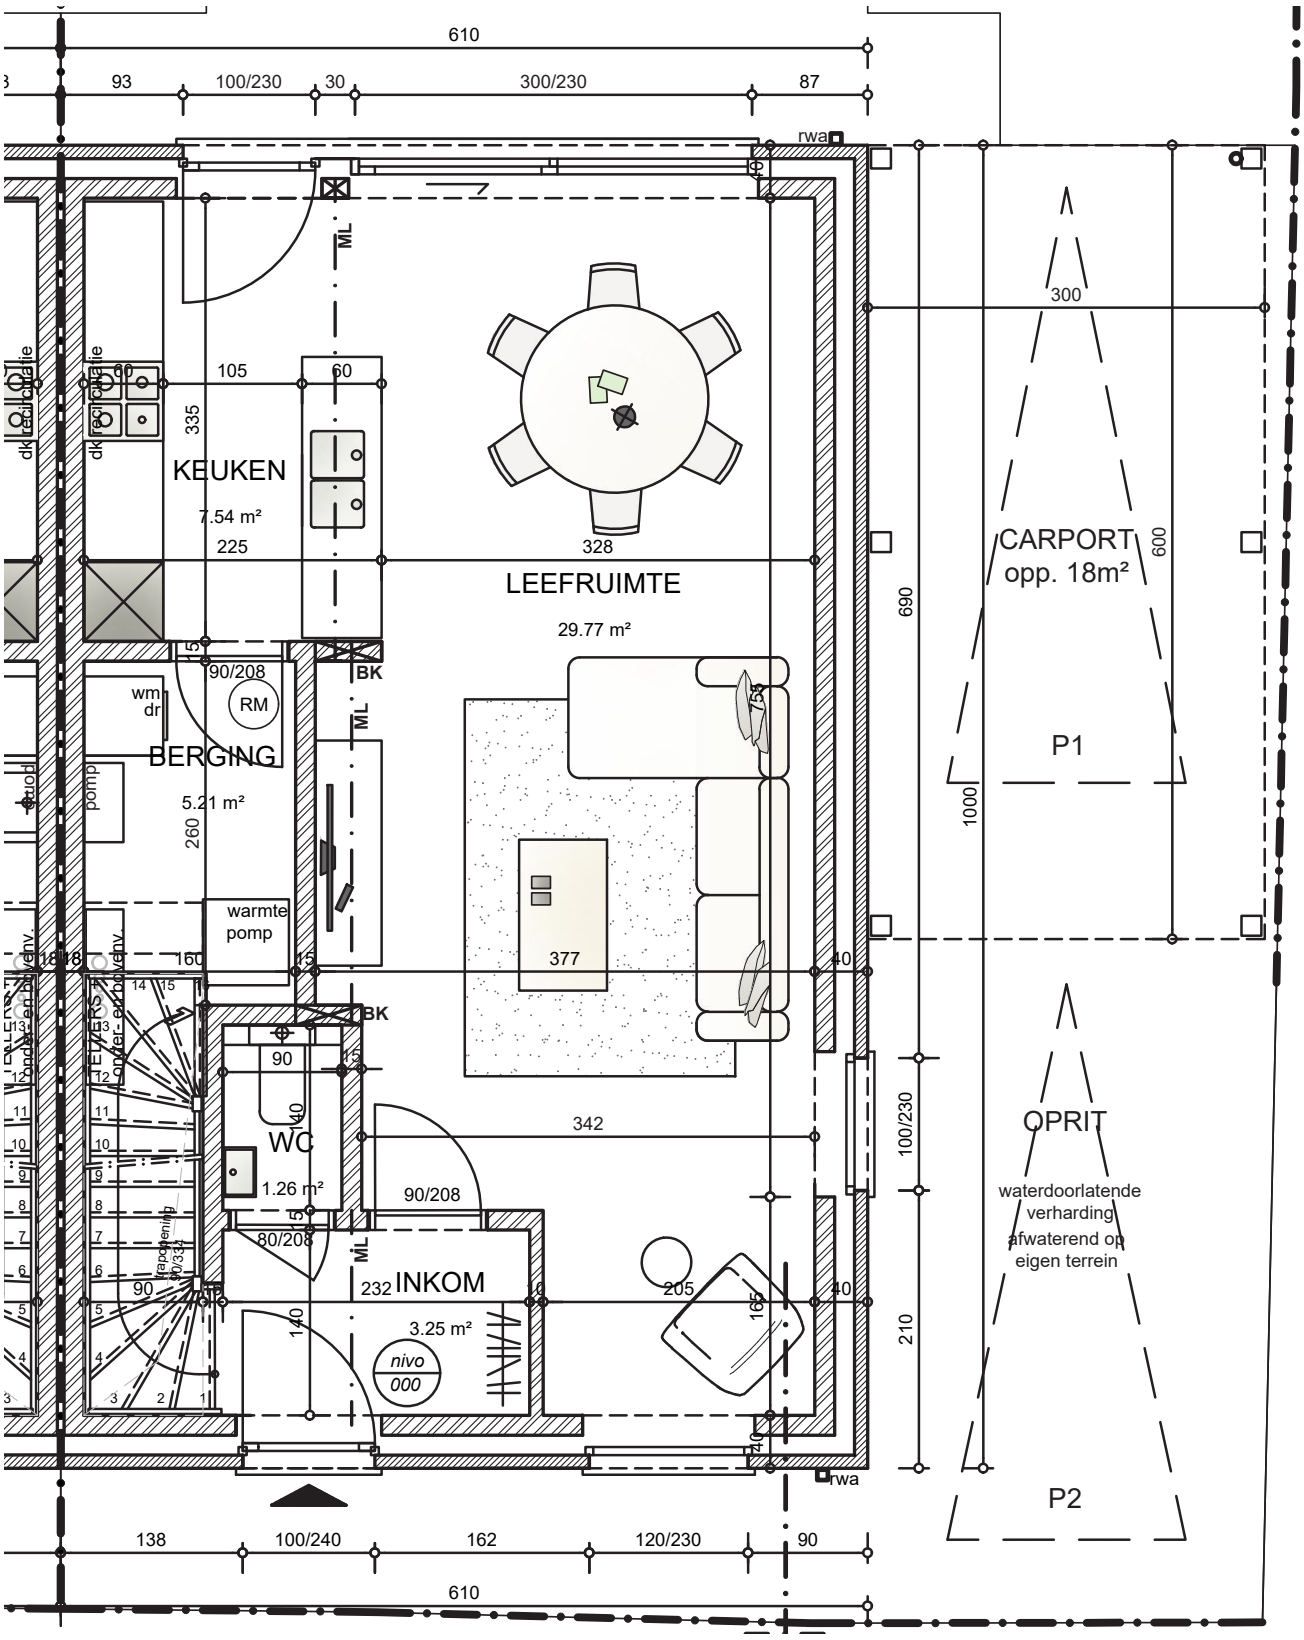
610
93
100/230
30
300/230
87
rwa
KEUKEN
7.54 m²
LEEFRUIMTE
29.77 m²
BERGING
5.21 m²
RM
wm
dr
pomp
warmte
pomp
WC
1.26 m²
INKOM
3.25 m²
nivo
000
BK
ML
CARPORT
opp. 18m²
P1
OPRIT
waterdoorlatende
verharding
afwaterend op
eigen terrein
P2
138
100/240
162
120/230
90
610

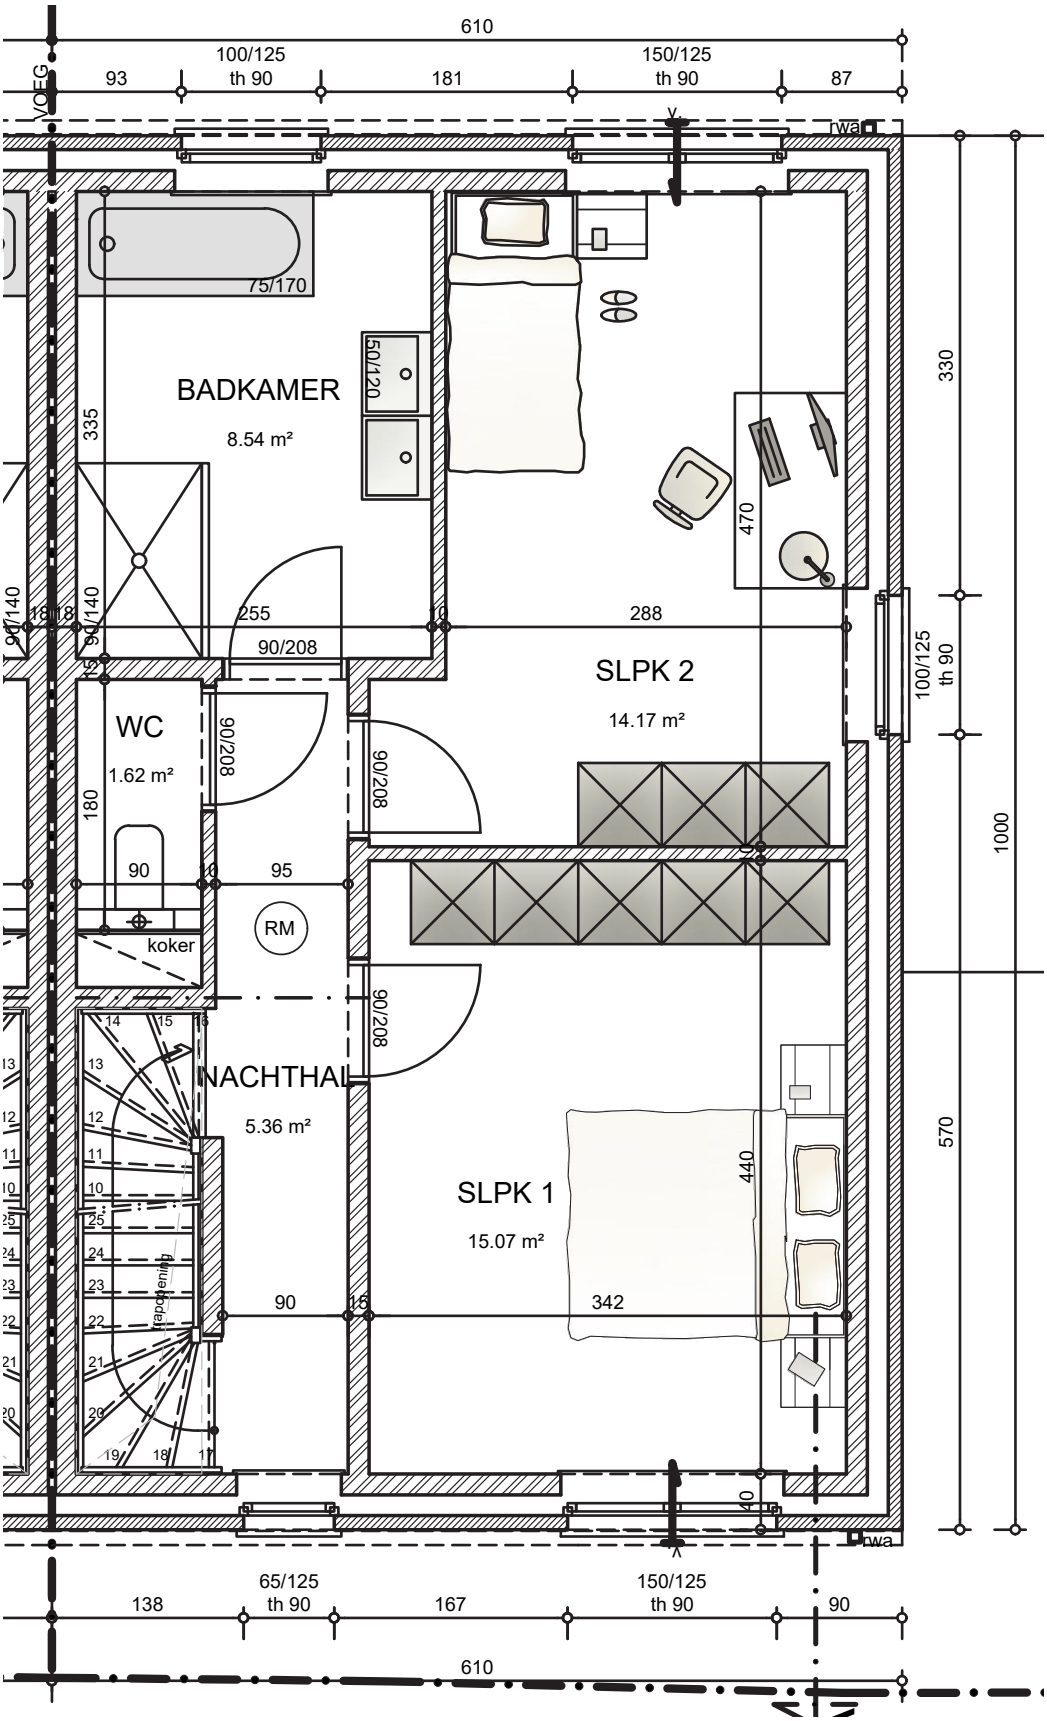
610
100/125
th 90
150/125
th 90
93
181
87
VOEG
rwa
75/170
BADKAMER
8.54 m²
50/120
335
330
470
90/140
18
18
90/140
255
10
288
90/208
SLPK 2
14.17 m²
100/125
th 90
WC
1.62 m²
90/208
90/208
180
1000
90
10
95
RM
koker
90/208
NACHTHAL
5.36 m²
SLPK 1
15.07 m²
440
570
90
15
342
40
rwa
65/125
th 90
150/125
th 90
138
167
90
610

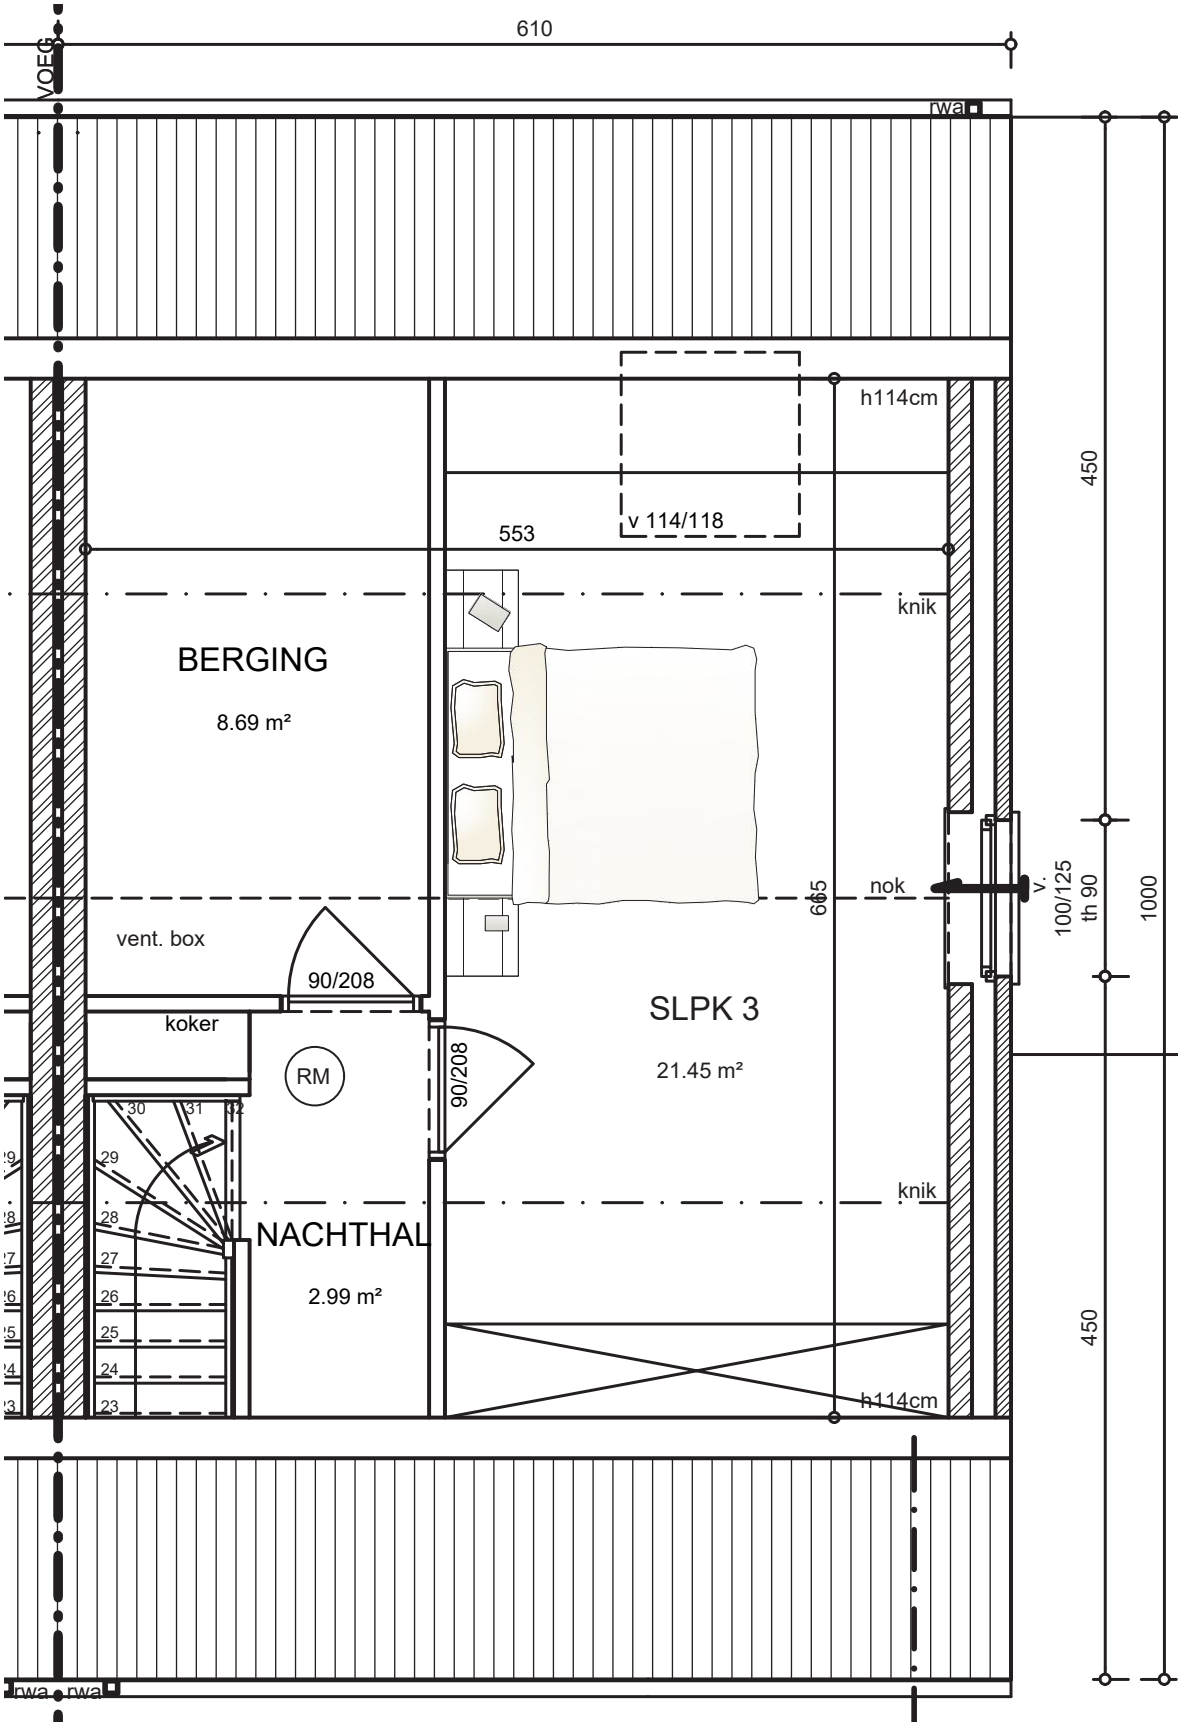
610
VOEG
rwa
h114cm
v 114/118
553
450
knik
BERGING
8.69 m²
nok
665
v.
100/125
th 90
1000
vent. box
90/208
koker
RM
90/208
SLPK 3
21.45 m²
30
31
32
29
28
27
26
25
24
23
knik
NACHTHAL
2.99 m²
450
h114cm
rwa
rwa