HECTAAR

ROESELARE
SIMONNE BRUGGHESTRAAT
LOT 65

1 2
3 4 5 6 7 8
9 10 11 12 13
14 15 16 17 18 19 20
21 22
23 24 25 26
27 28 29
30 31 32 33 34
35 36 37 38 39
40 41 42 43 44
45 46 47 48 49
50 51
52 53 54 55
56 57
58 59 60 61
62 63 64
65 66 67 68 69 70 71 72 73
74 75 76 77 78 79 80 81
82 83 84 85 86 87 88 89
90
91 92 93 94 95 96 97
98 99 100 101 102 103 104 105
106 107 108 109 110 111 112 113
114 115 116 117 118 119 120
121 122 123 124 125 126
127
P

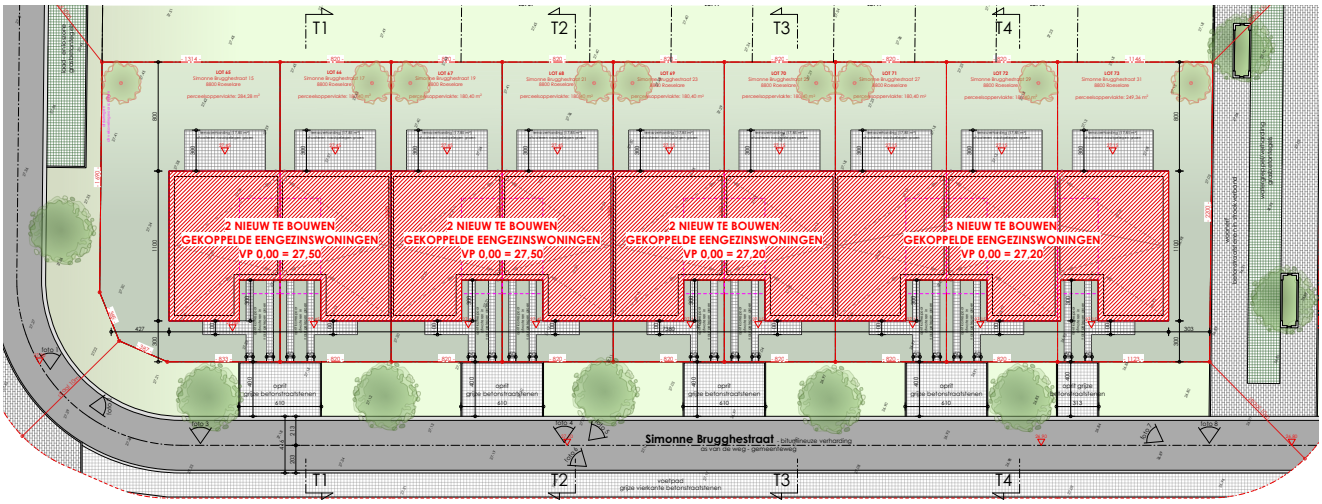

INPLANTING nieuw
Schaal 1:200

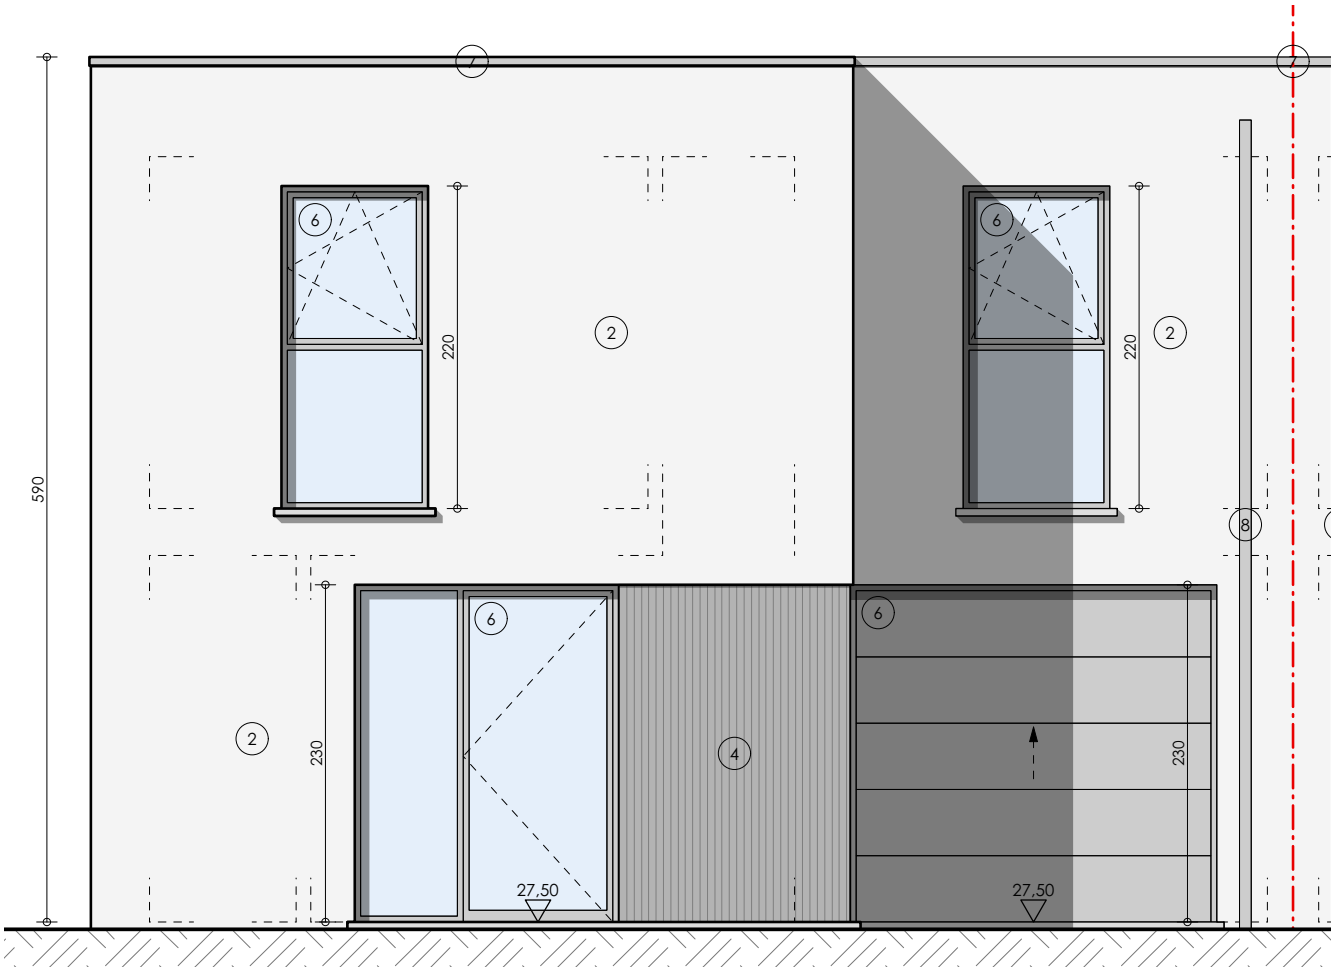
590
220
220
230
230
27,50
27,50
2
2
2
4
6
6
6
6
8

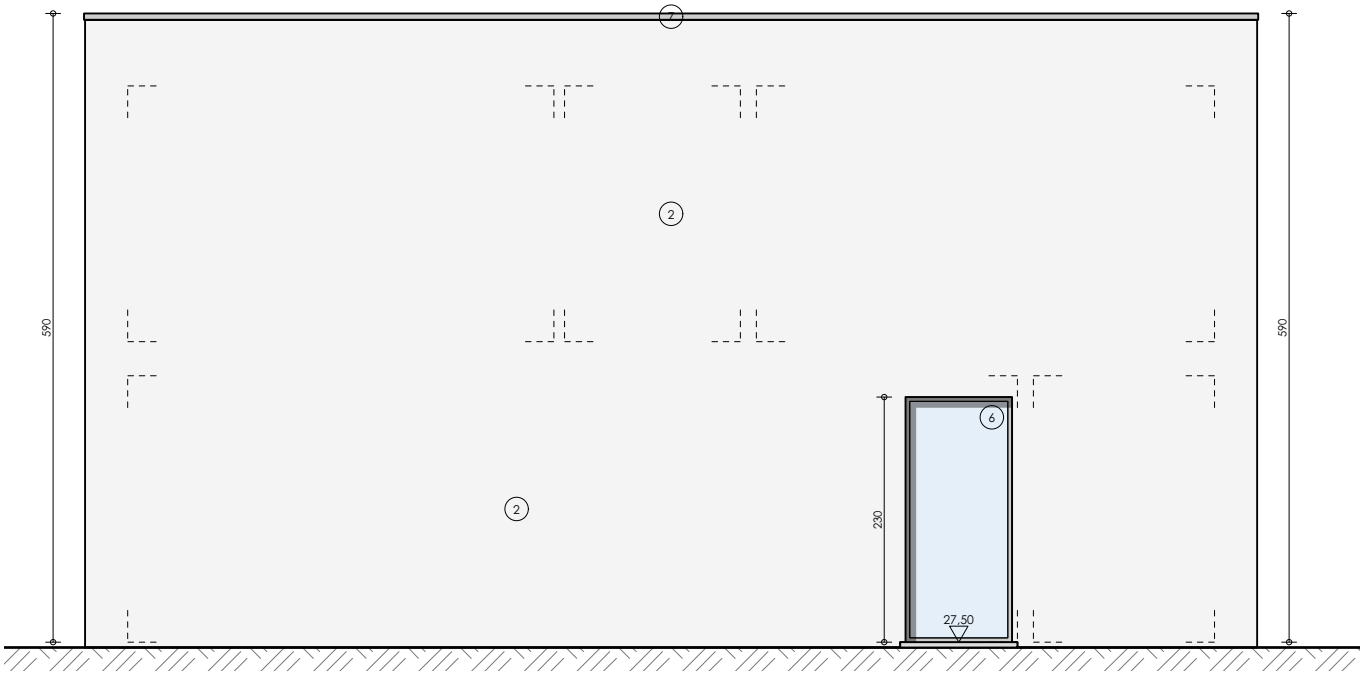
7
2
2
590
590
6
230
27.50

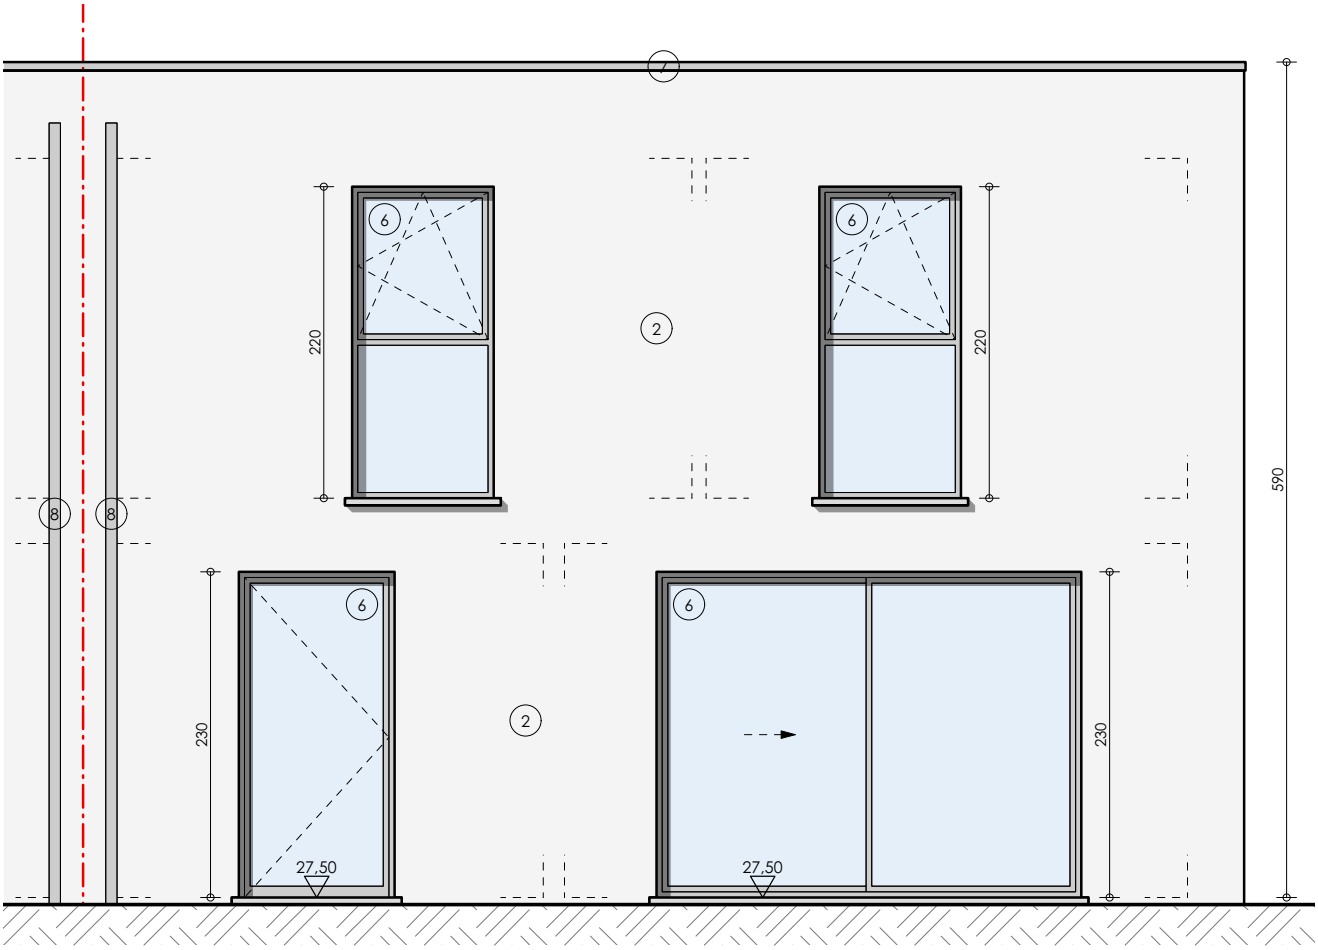
7
6
220
2
6
220
590
8
8
6
230
2
6
230
27,50
27,50

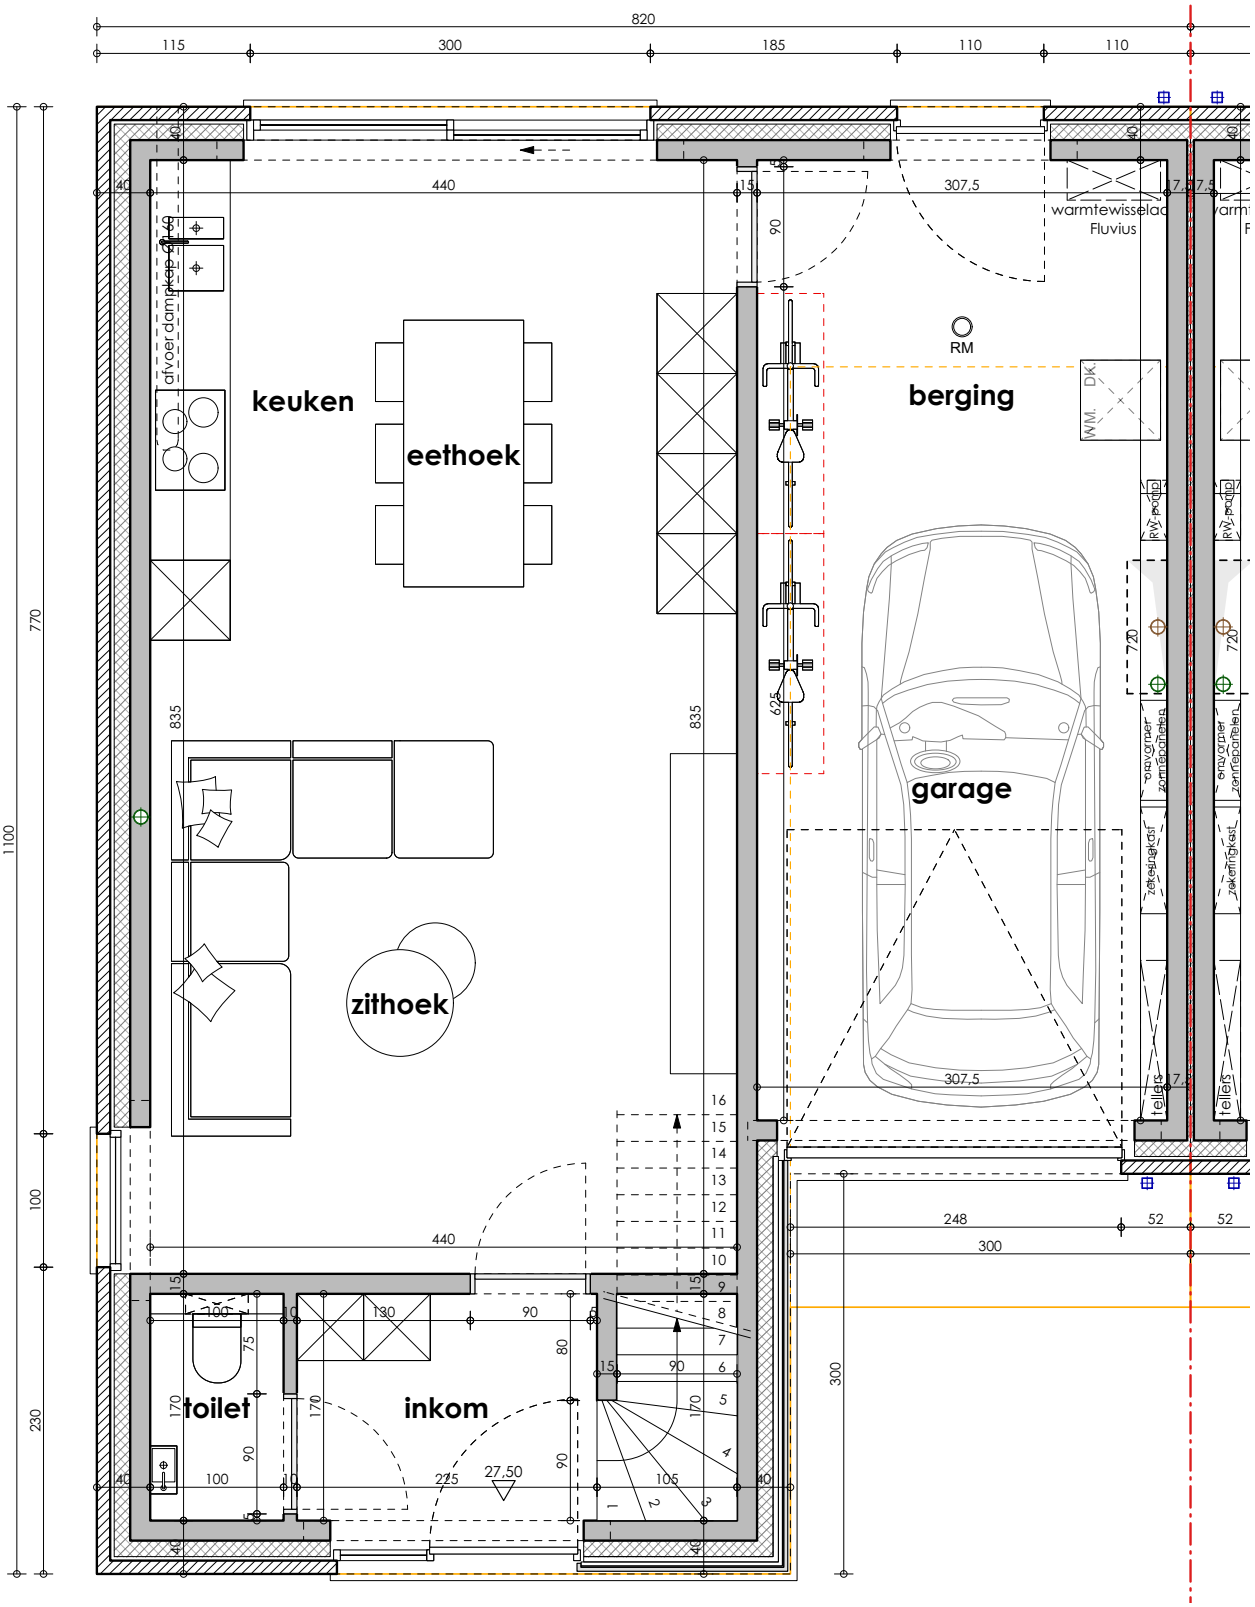
keuken
eethoek
zithoek
berging
garage
toilet
inkom
RM
warmtewisselaar
Fluvius
afvoer dampkap
820
115
300
185
110
110
440
307,5
835
625
770
1100
100
230
248
52
52
300
27,50

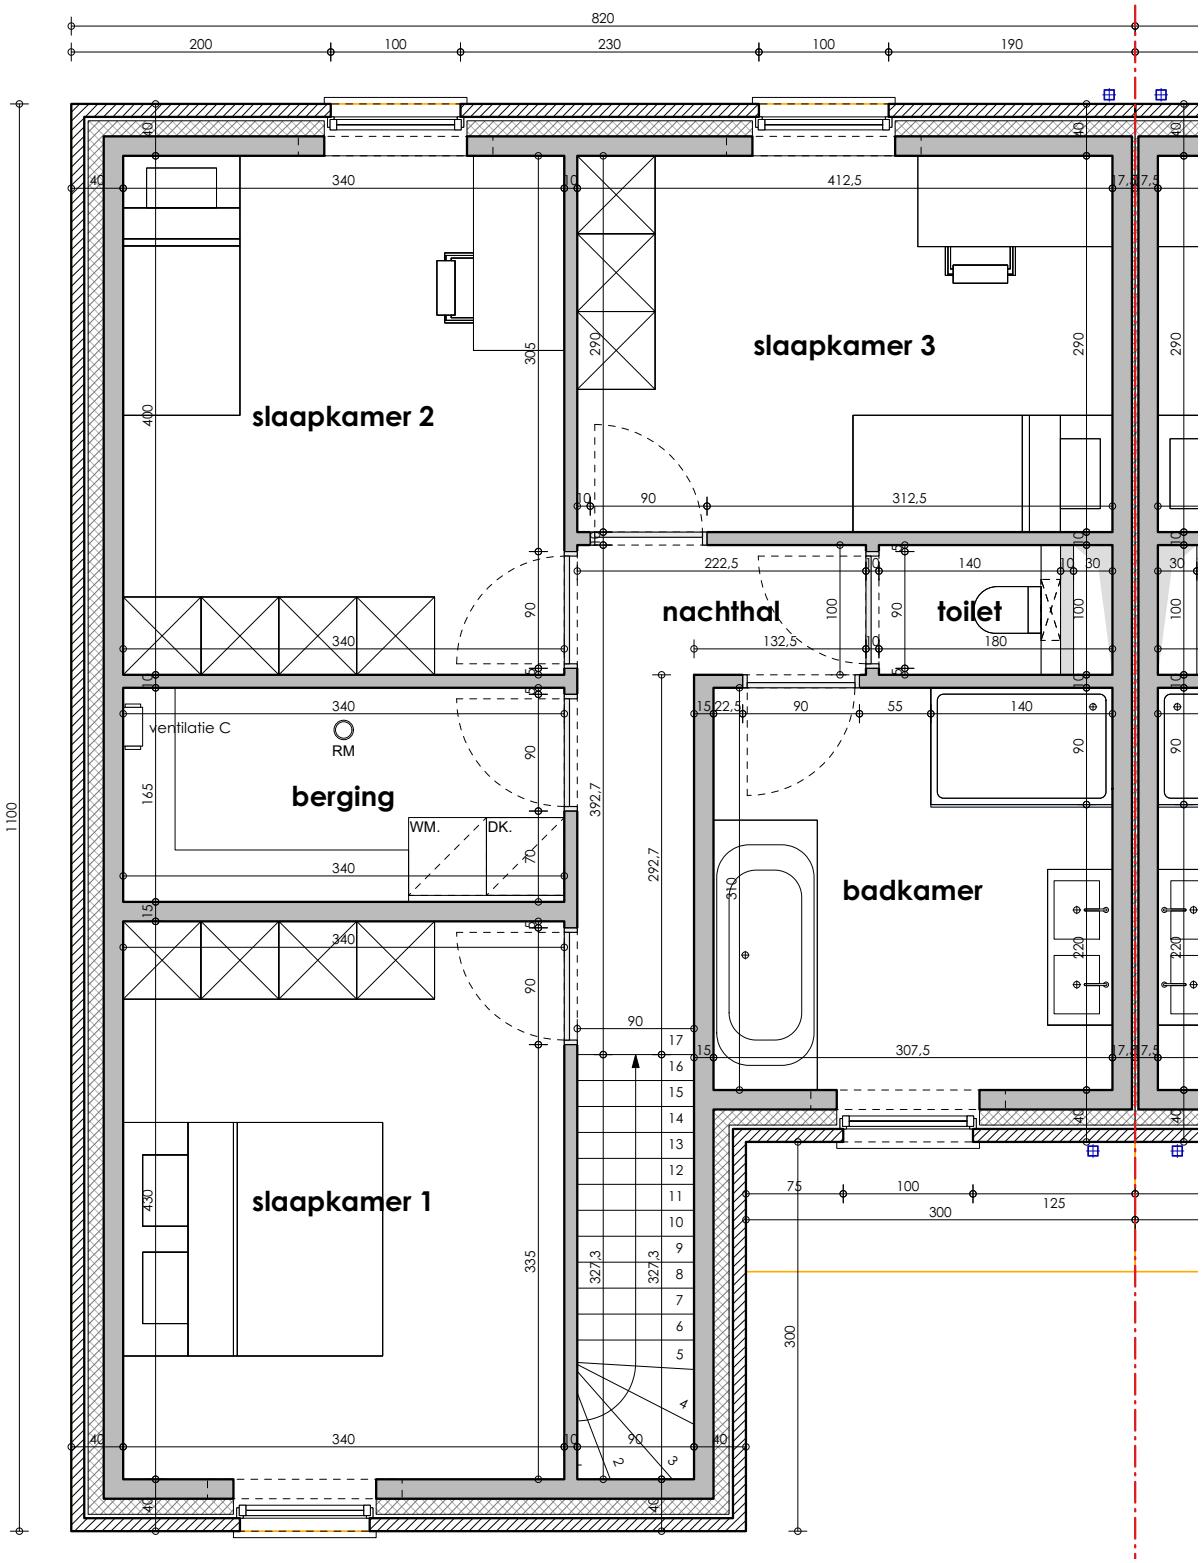
slaapkamer 2
slaapkamer 3
nachthal
toilet
berging
ventilatie C
RM
WM.
DK.
badkamer
slaapkamer 1