


POSTSTRAAT

ZEELAAN

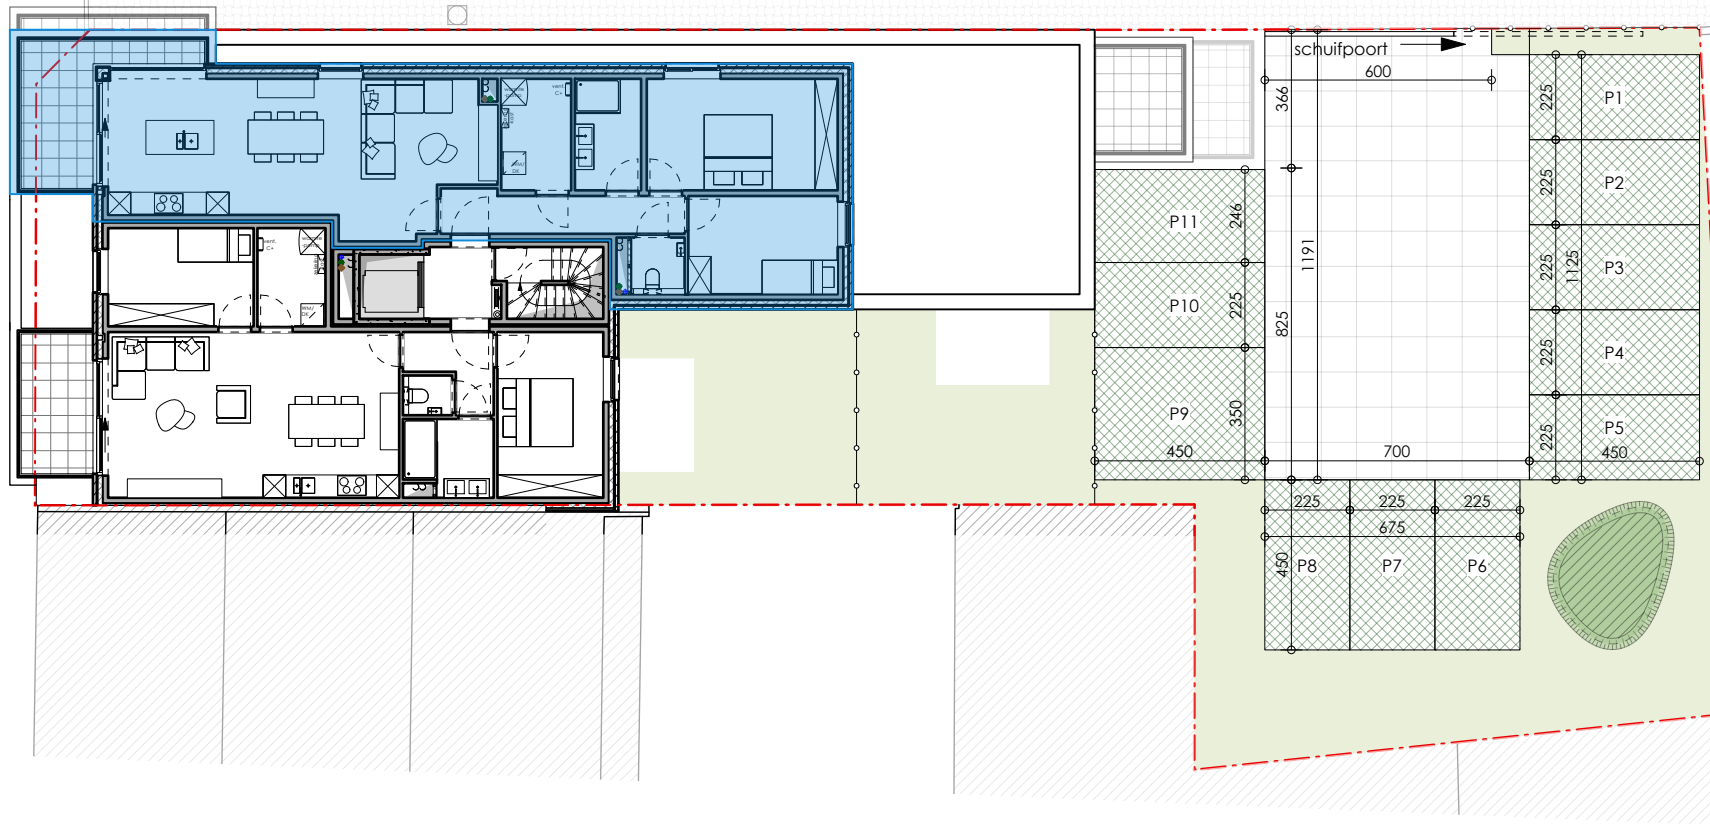


GC

DE PANNE
ZEELAAN

Deze tekeningen en de maatvoering zijn slechts indicatief en afwijkingen hierop als gevolg van de stabiliteitsstudie en de uitvoeringsmethodes kunnen nog voorkomen. De getekende meubelen zijn indicatief en maken geen deel uit van de verkoopovereenkomst.

APPARTEMENT 3.2
INPLANTING

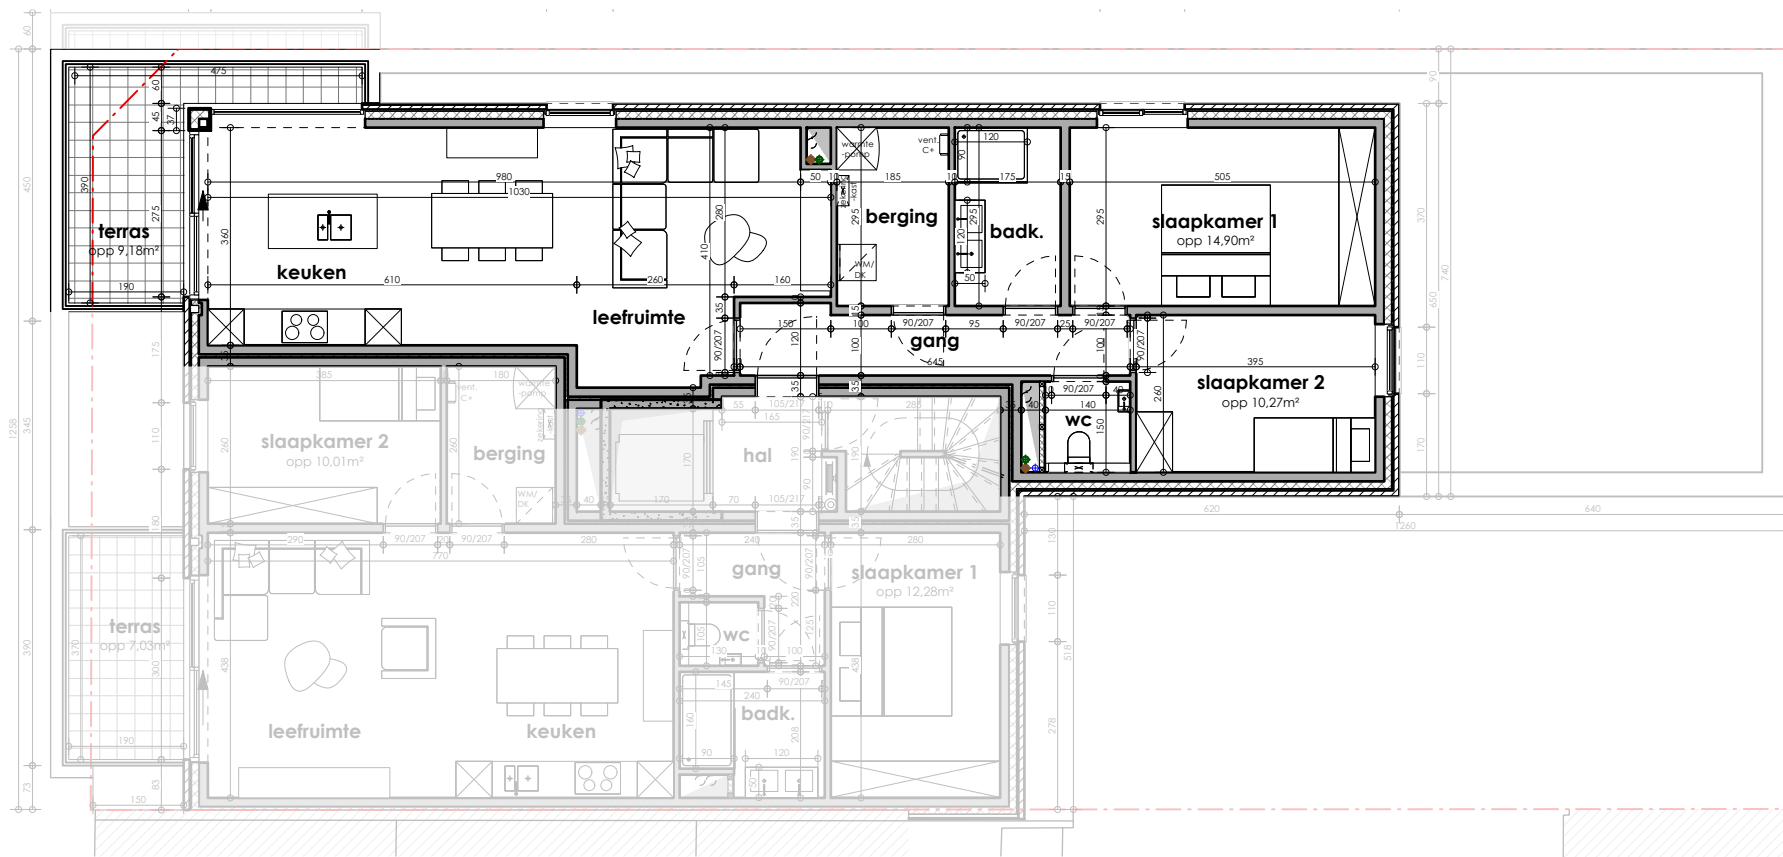


GC

**DE PANNE
ZEELAAN**

Deze tekeningen en de maatvoering zijn slechts indicatief en afwijkingen hierop als gevolg van de stabiliteitsstudie en de uitvoeringsmethodes kunnen nog voorkomen. De getekende meubelen zijn indicatief en maken geen deel uit van de verkoopovereenkomst.


APPARTEMENT 3.2
GRONDPLAN
BVO 103,01 m²

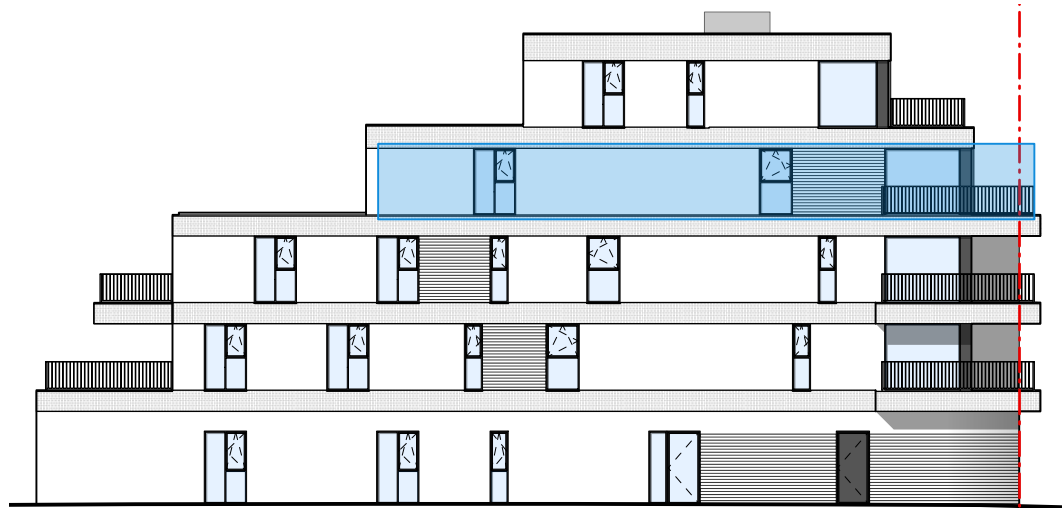


VOORGEVEL



RECHTER ZIJGEVEL

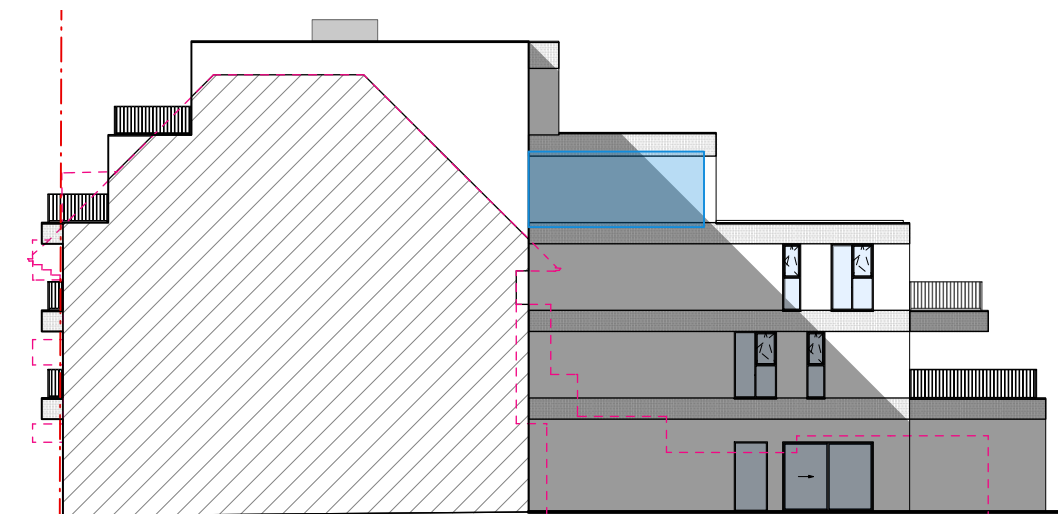

ACHTERGEVEL

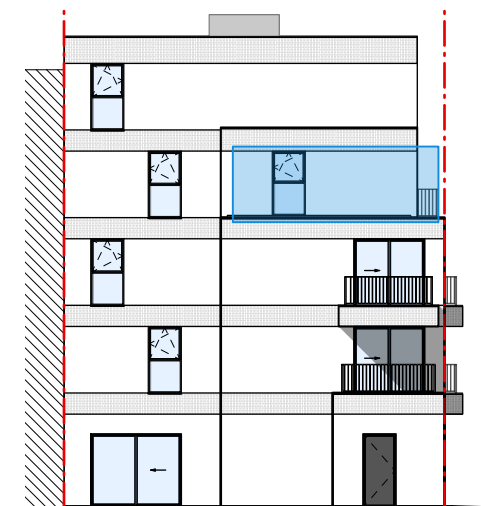

LINKER ZIJGEVEL