HECTAAR

ROESELARE
SIMONNE BRUGGHESTRAAT
LOT 45

1 2
3 4 5 6 7 8
9 10 11 12 13
14 15 16 17 18 19 20
21 22
23 24 25 26
27 28 29
30 31 32 33 34
35 36 37 38 39
40 41 42 43 44
45 46 47 48 49
50 51
52 53 54 55
56 57
58 59 60 61
62 63 64
65 66 67 68 69 70 71 72 73
74 75 76 77 78 79 80 81
82 83 84 85 86 87 88 89
90
91 92 93 94 95 96 97
98 99 100 101 102 103 104 105
106 107 108 109 110 111 112 113
114 115 116 117 118 119 120
121 122 123 124 125 126
127
P

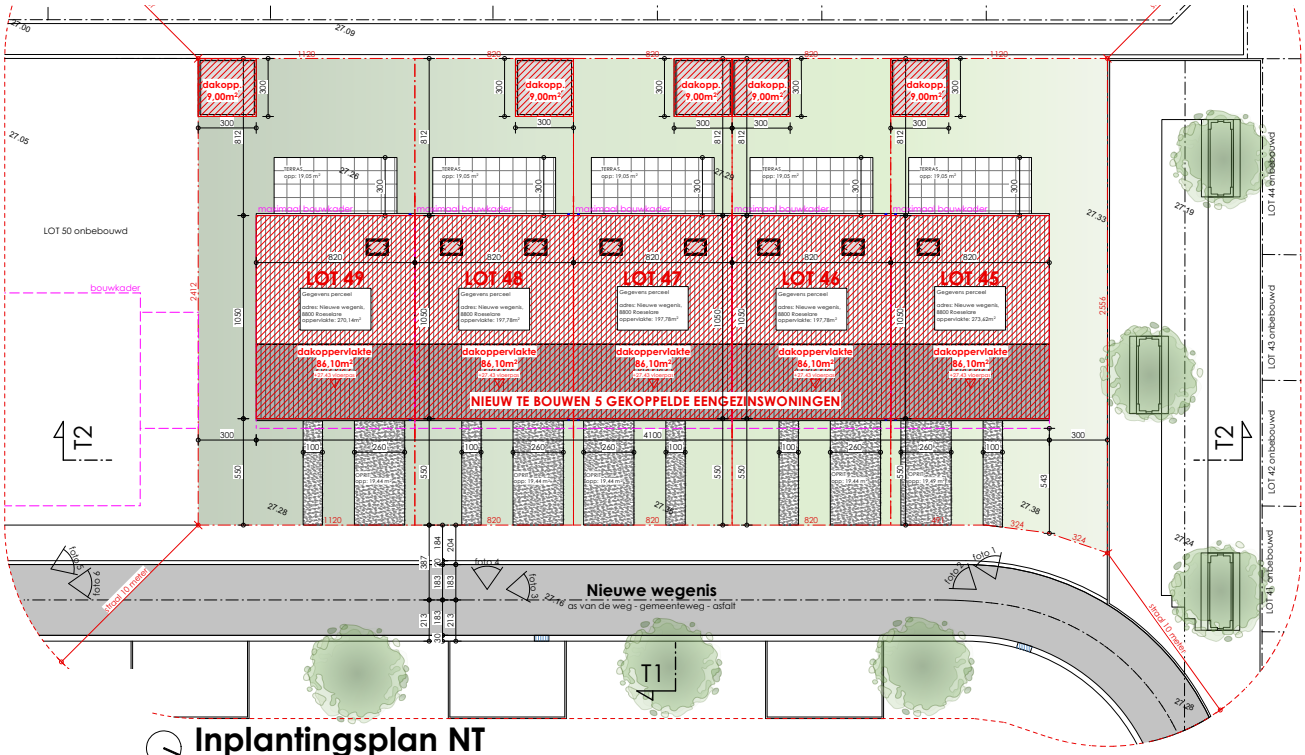

Inplantingsplan NT

schaal 1:200

0 4 8m

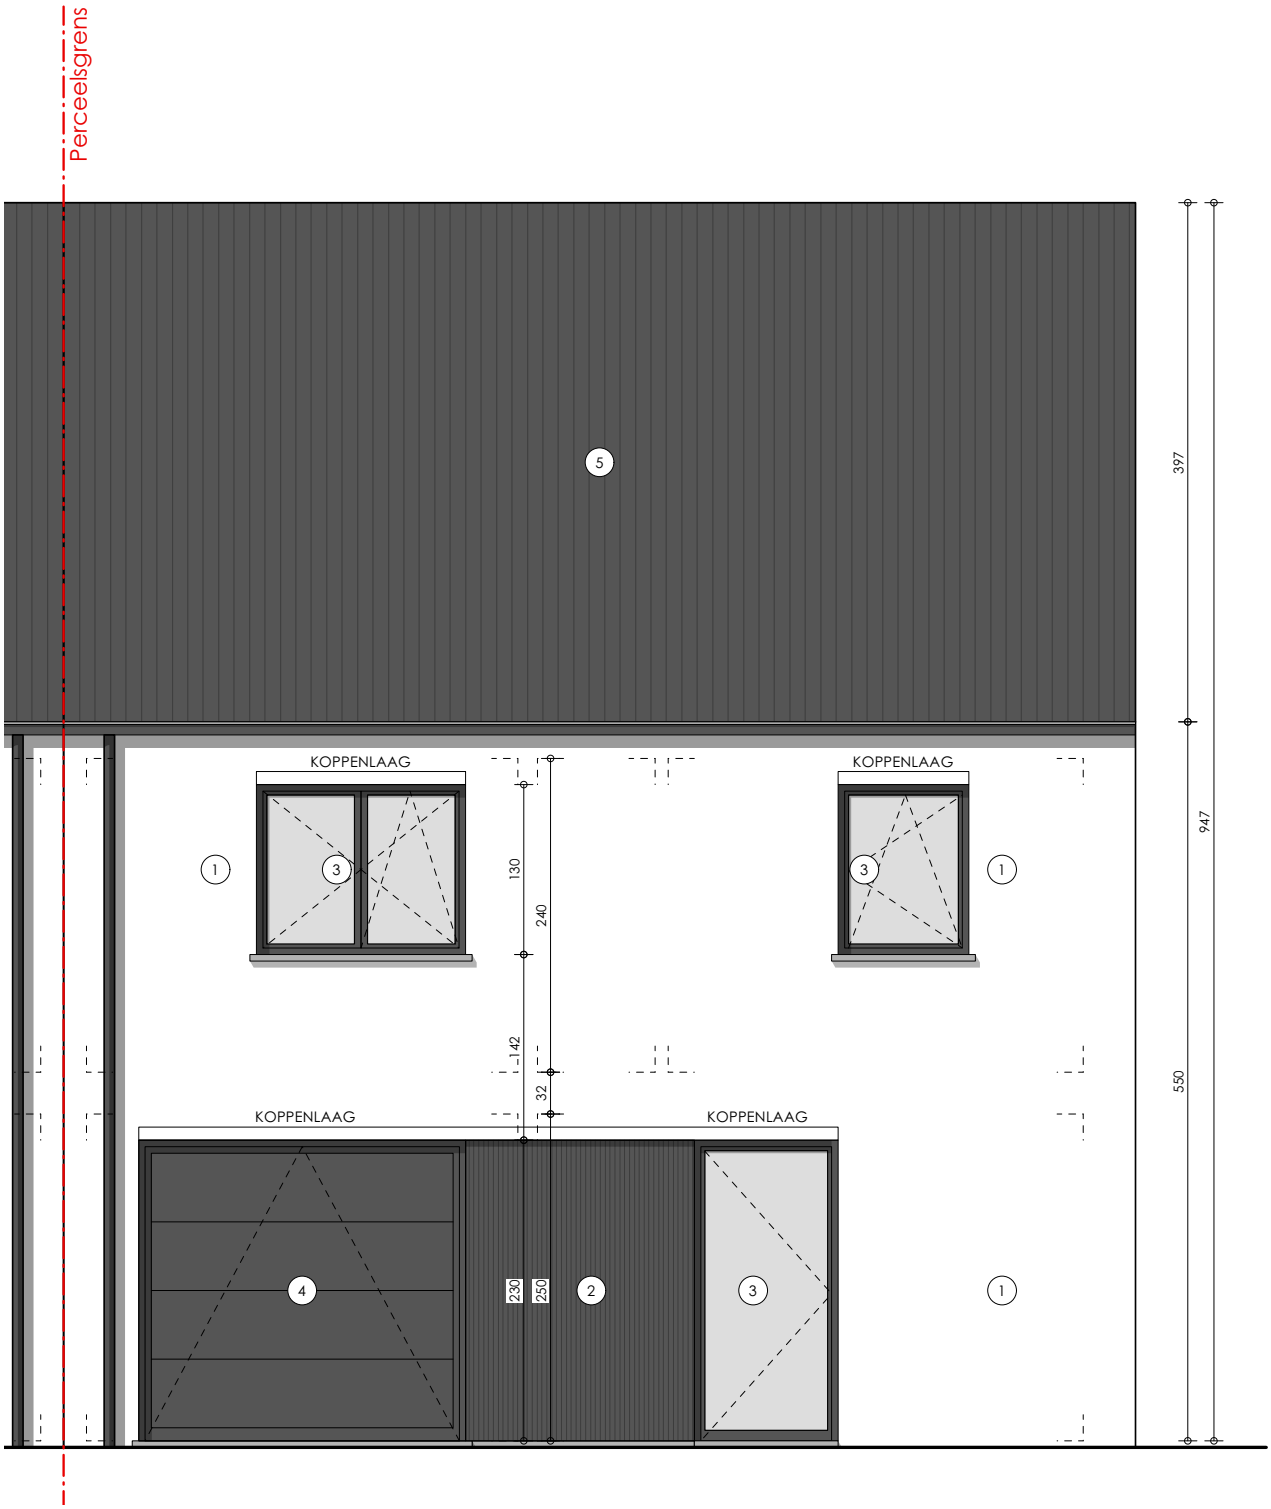
Perceelsgrens
5
397
947
550
KOPPENLAAG
KOPPENLAAG
1
3
3
1
130
240
142
32
KOPPENLAAG
KOPPENLAAG
4
230
250
2
3
1

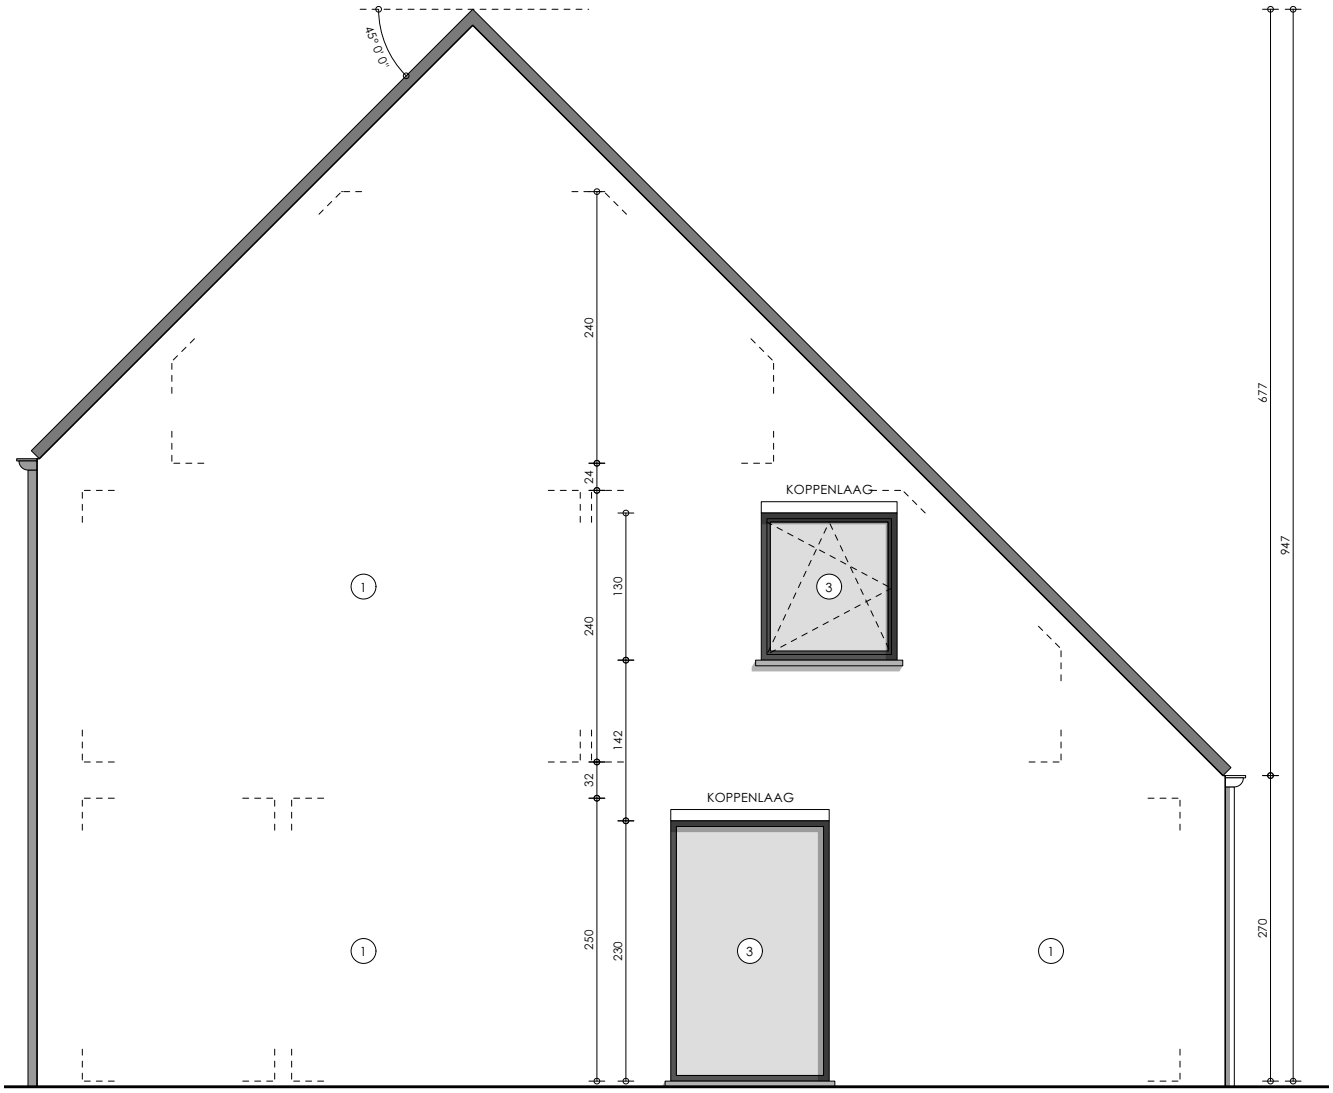
45° 0' 0"
240
24
130
240
142
32
250
230
677
947
270
KOPPENLAAG
KOPPENLAAG
1
1
1
3
3

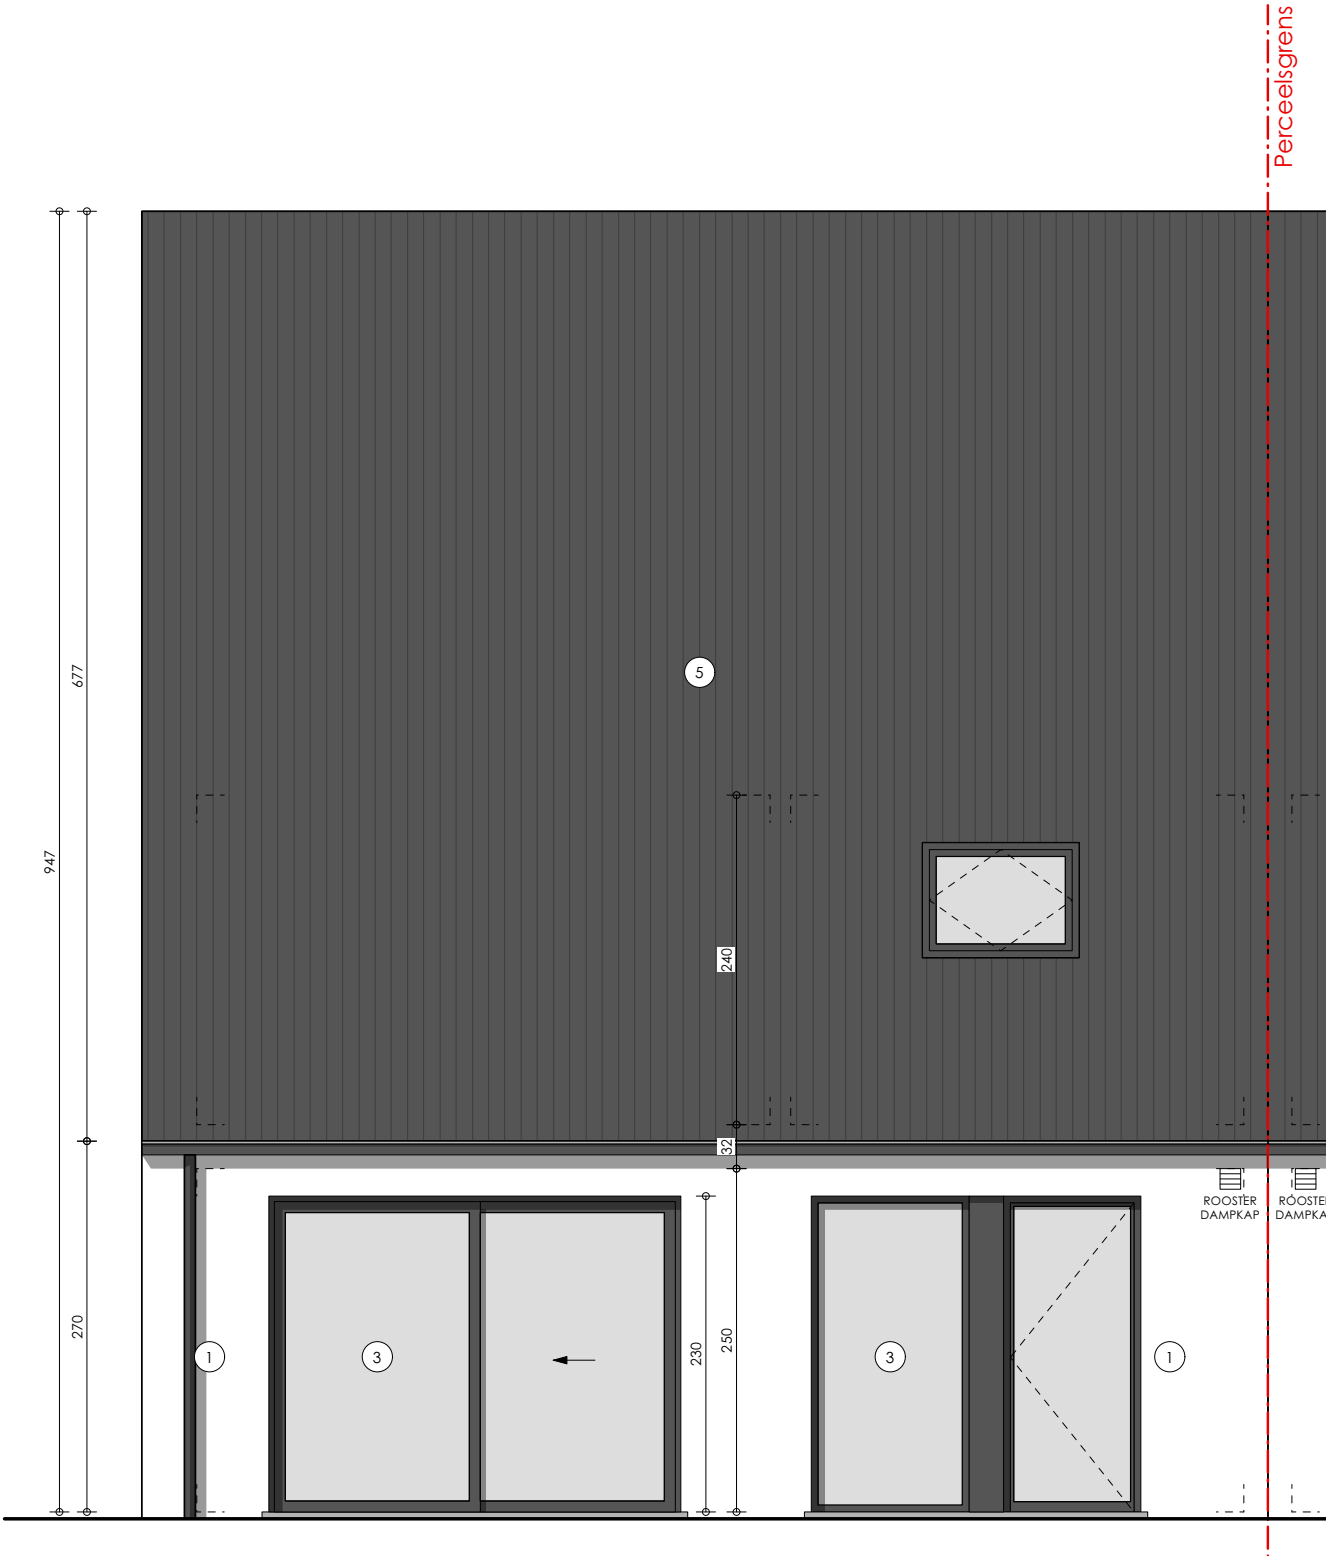
Perceelsgrens
947
677
270
5
240
32
1
3
230
250
3
1
ROOSTER
DAMPKAP
ROOSTER
DAMPKA

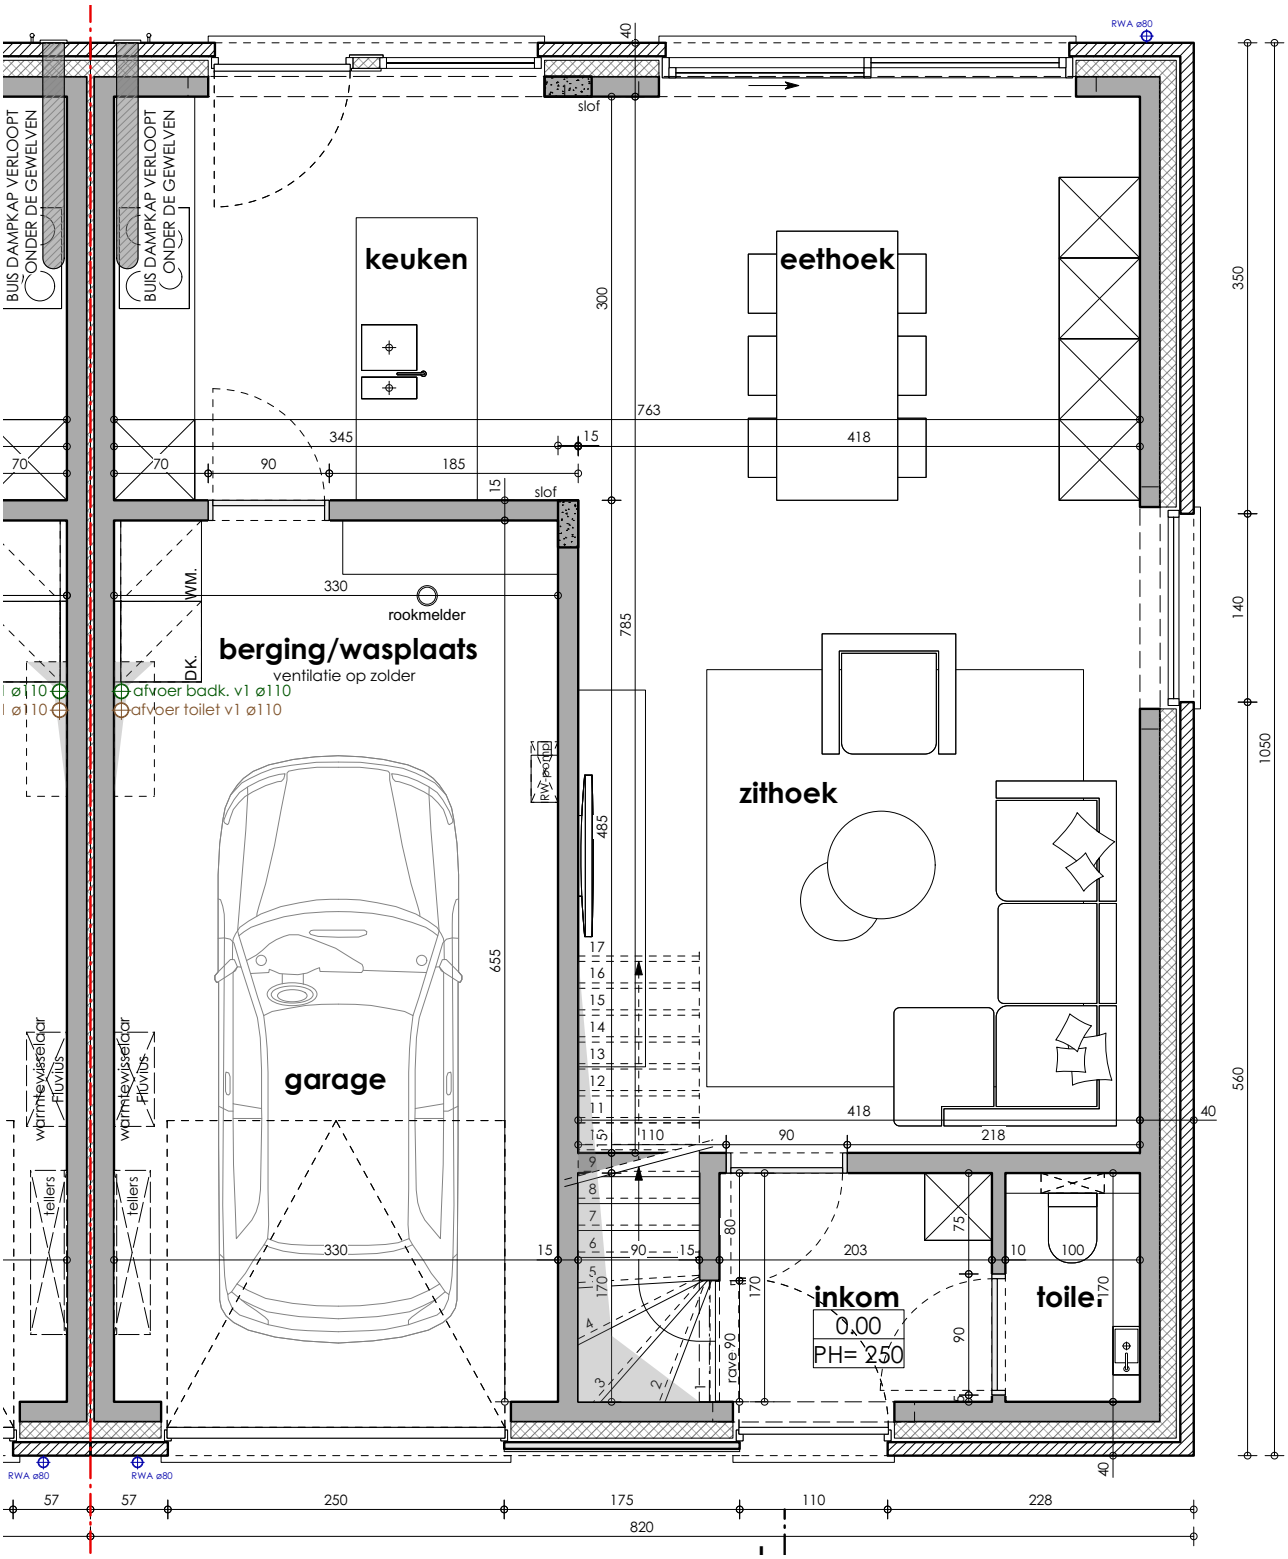
keuken
eethoek
zithoek
berging/wasplaats
ventilatie op zolder
garage
inkom
toilet
0.00
PH= 2.50
BUIS DAMPKAP VERLOOPT ONDER DE GEWELVEN
BUIS DAMPKAP VERLOOPT ONDER DE GEWELVEN
slof
slof
rookmelder
WM.
DK.
ø110
ø110
afvoer badk. v1 ø110
afvoer toilet v1 ø110
warmtewisselaar Fluvius
warmtewisselaar Fluvius
tellers
tellers
RW-pot
rave 90
RWA ø80
RWA ø80
RWA ø80
763
785
655
820

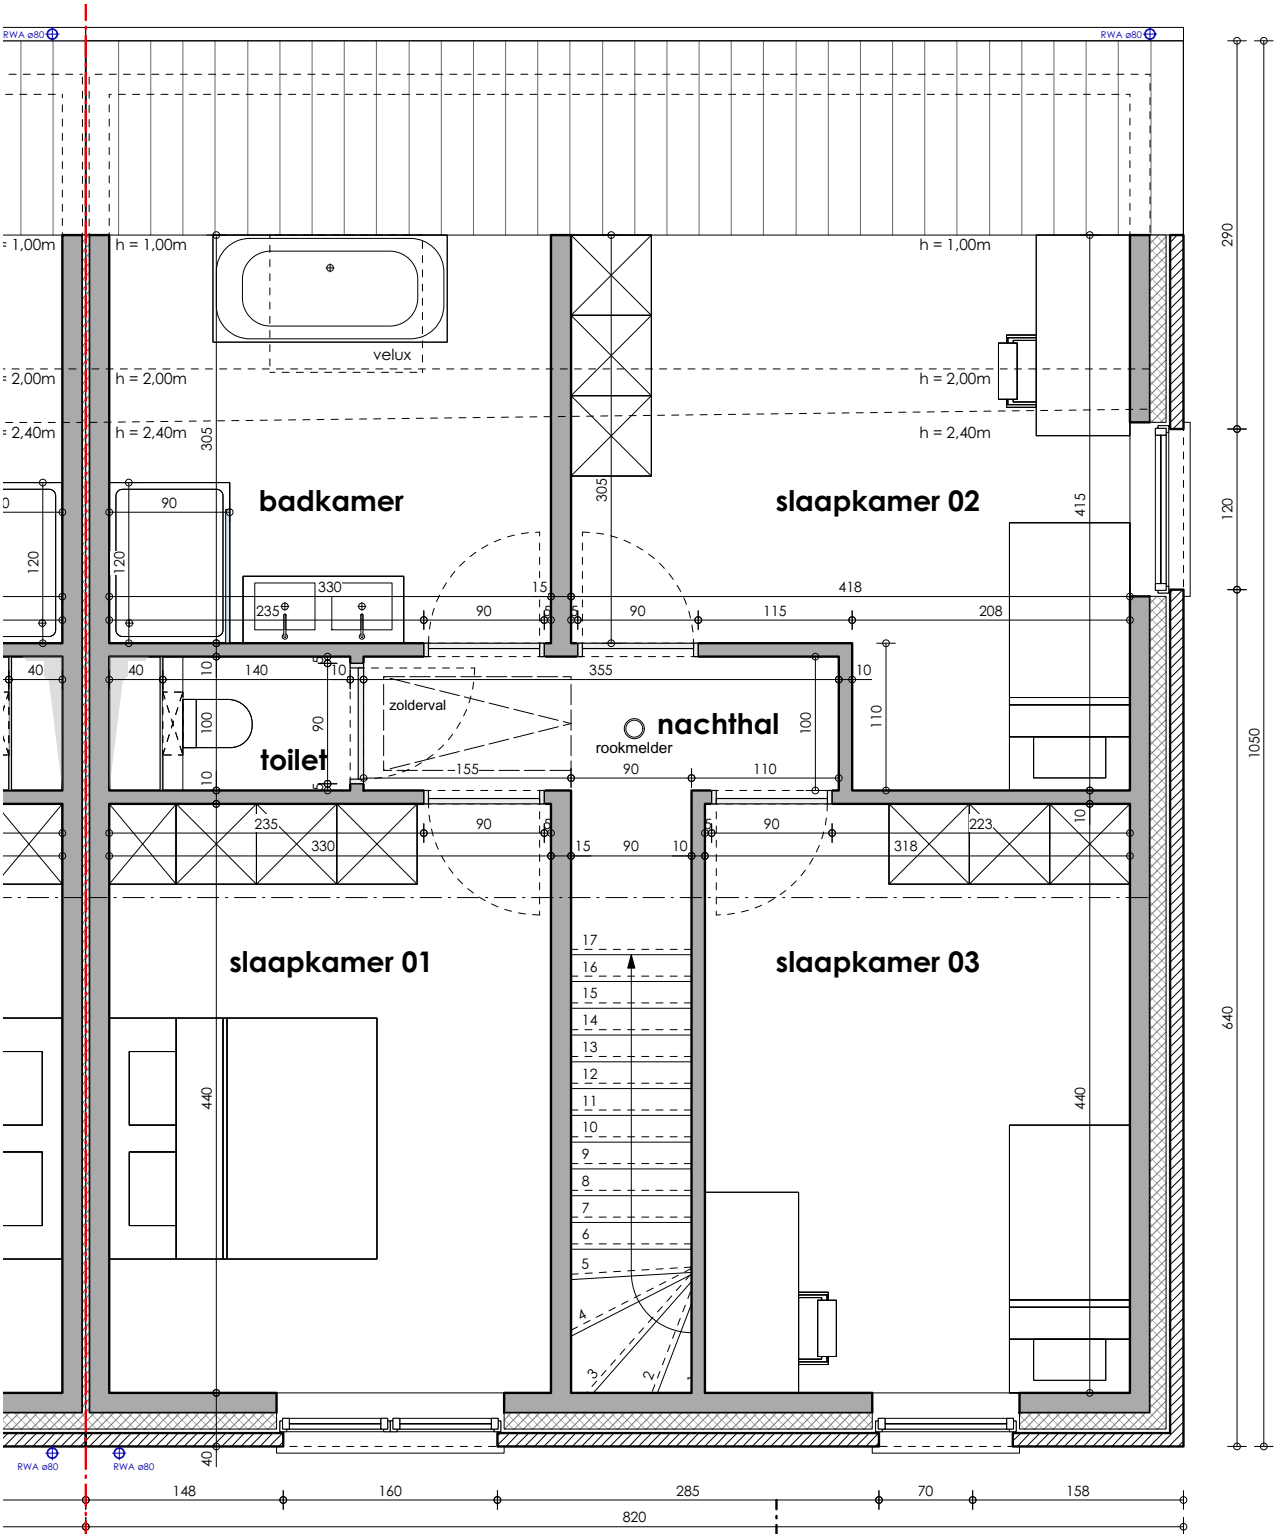
RWA ø80
RWA ø80
h = 1,00m
h = 2,00m
h = 2,40m
velux
badkamer
slaapkamer 02
toilet
zolderval
nachthal
rookmelder
slaapkamer 01
slaapkamer 03
RWA ø80
RWA ø80
148
160
285
70
158
820
290
120
1050
640