PLANNEN

ROESELARE.
SCHAAPBRUGGESTRAAT.
LOT 08.

051 69 58 72
verkoop@hectaar.be
hectaar.be

HECTAAR

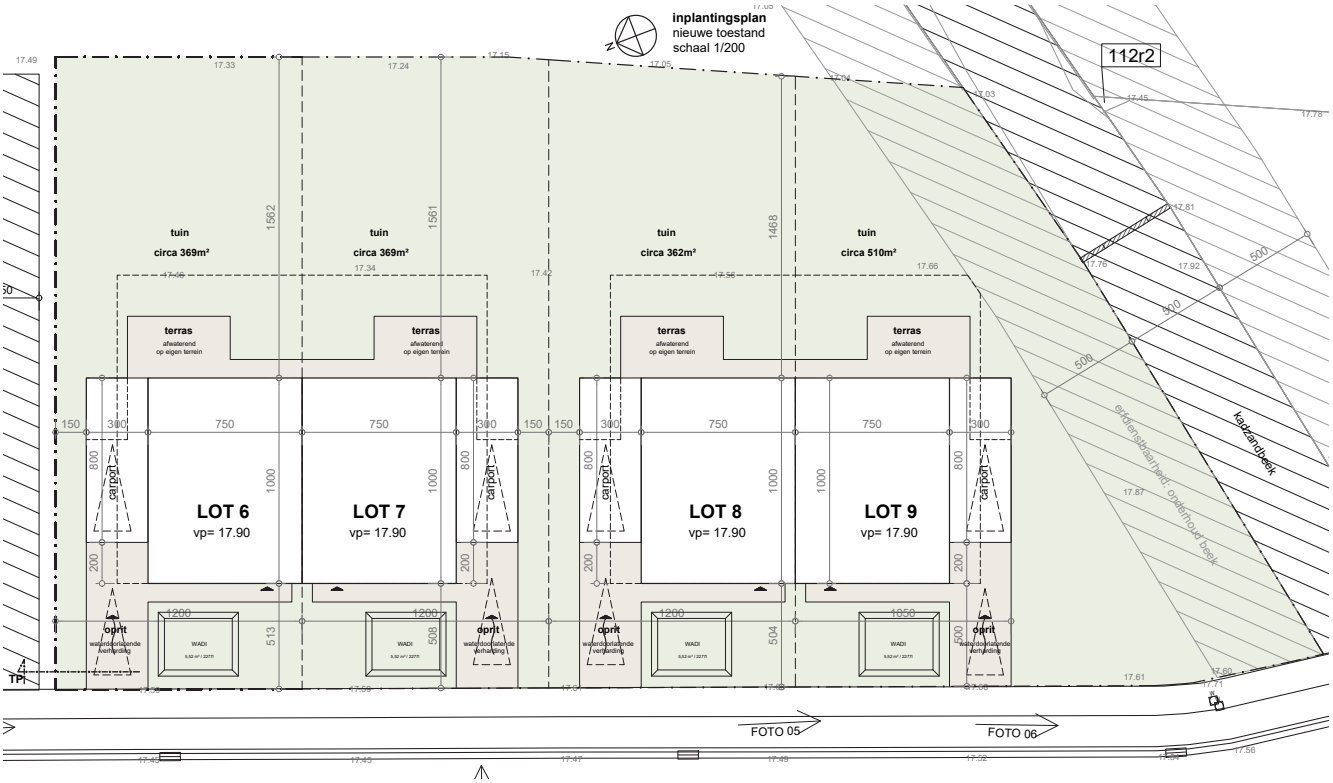
inplantingsplan
nieuwe toestand
schaal 1/200
N
112r2
tuin
circa 369m²
tuin
circa 369m²
tuin
circa 362m²
tuin
circa 510m²
terras
afwaterend
op eigen terrein
LOT 6
vp= 17.90
LOT 7
vp= 17.90
LOT 8
vp= 17.90
LOT 9
vp= 17.90
carport
oprit
WADI
Kaulzandbeek
FOTO 05
FOTO 06

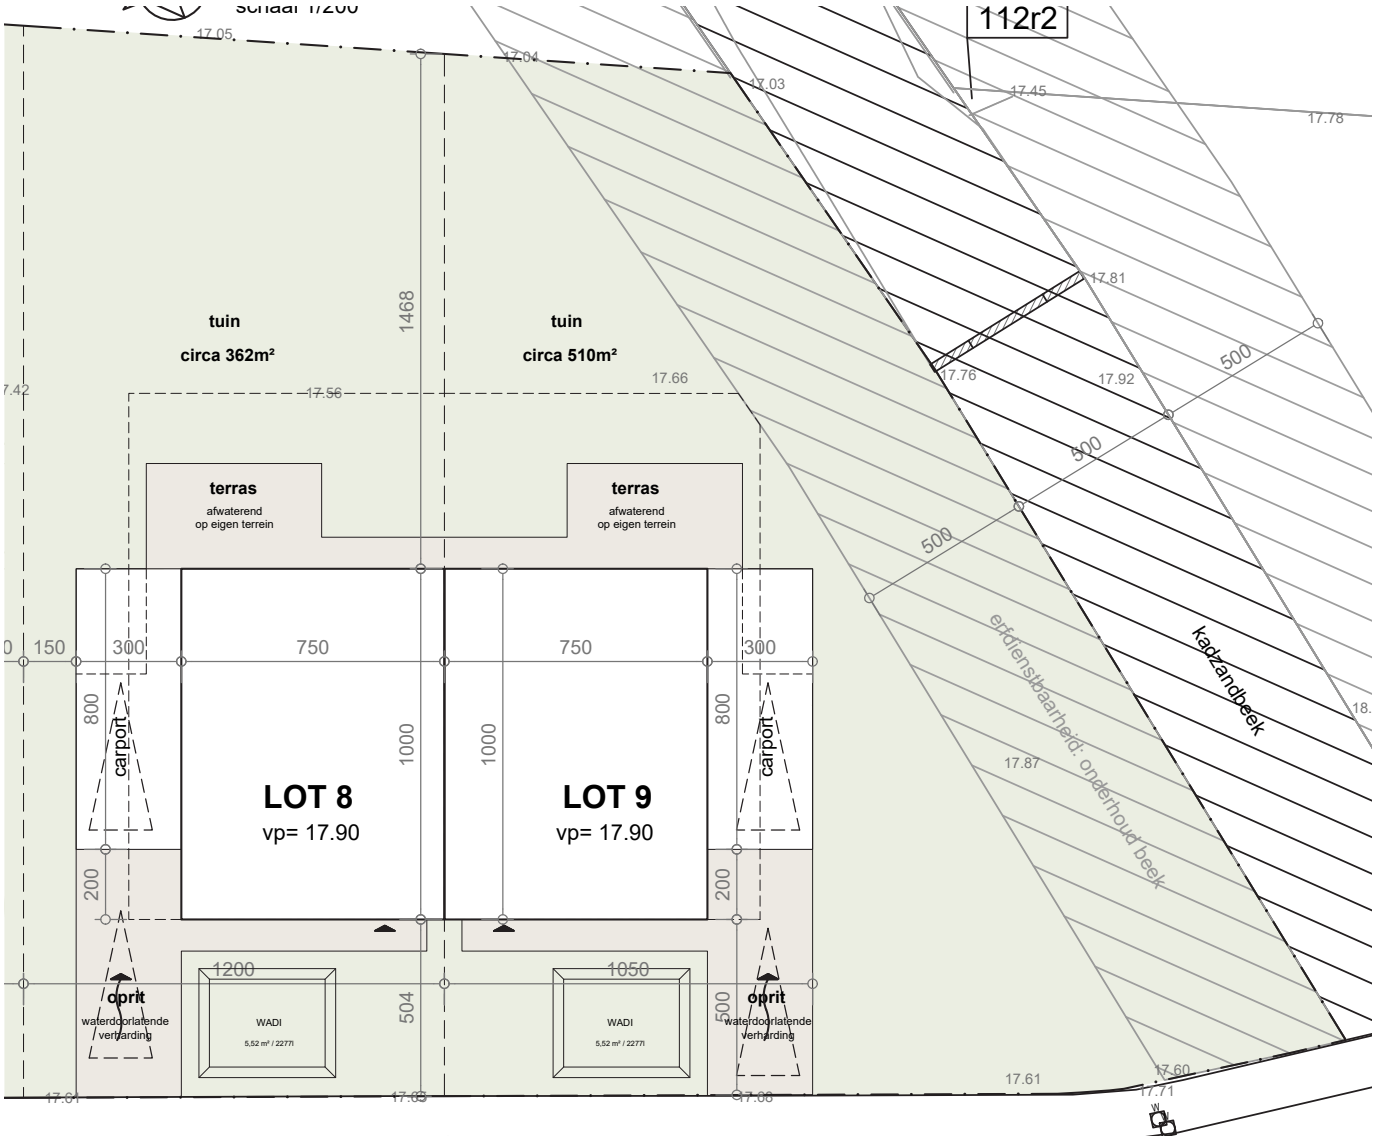
schaal 1/200
112r2
17.05
17.04
17.03
17.45
17.78
17.81
17.76
17.92
17.66
17.56
17.42
tuin
circa 362m²
tuin
circa 510m²
1468
terras
afwaterend
op eigen terrein
terras
afwaterend
op eigen terrein
150
300
750
750
300
800
800
carport
carport
1000
1000
LOT 8
vp= 17.90
LOT 9
vp= 17.90
200
200
1200
1050
504
500
oprit
waterdoorlatende
verharding
WADI
5,52 m² / 2277l
WADI
5,52 m² / 2277l
oprit
waterdoorlatende
verharding
500
500
500
erfdienstbaarheid: onderhoud beek
kadzandbeek
17.87
17.61
17.60
17.71
17.84
17.83
17.88
18.

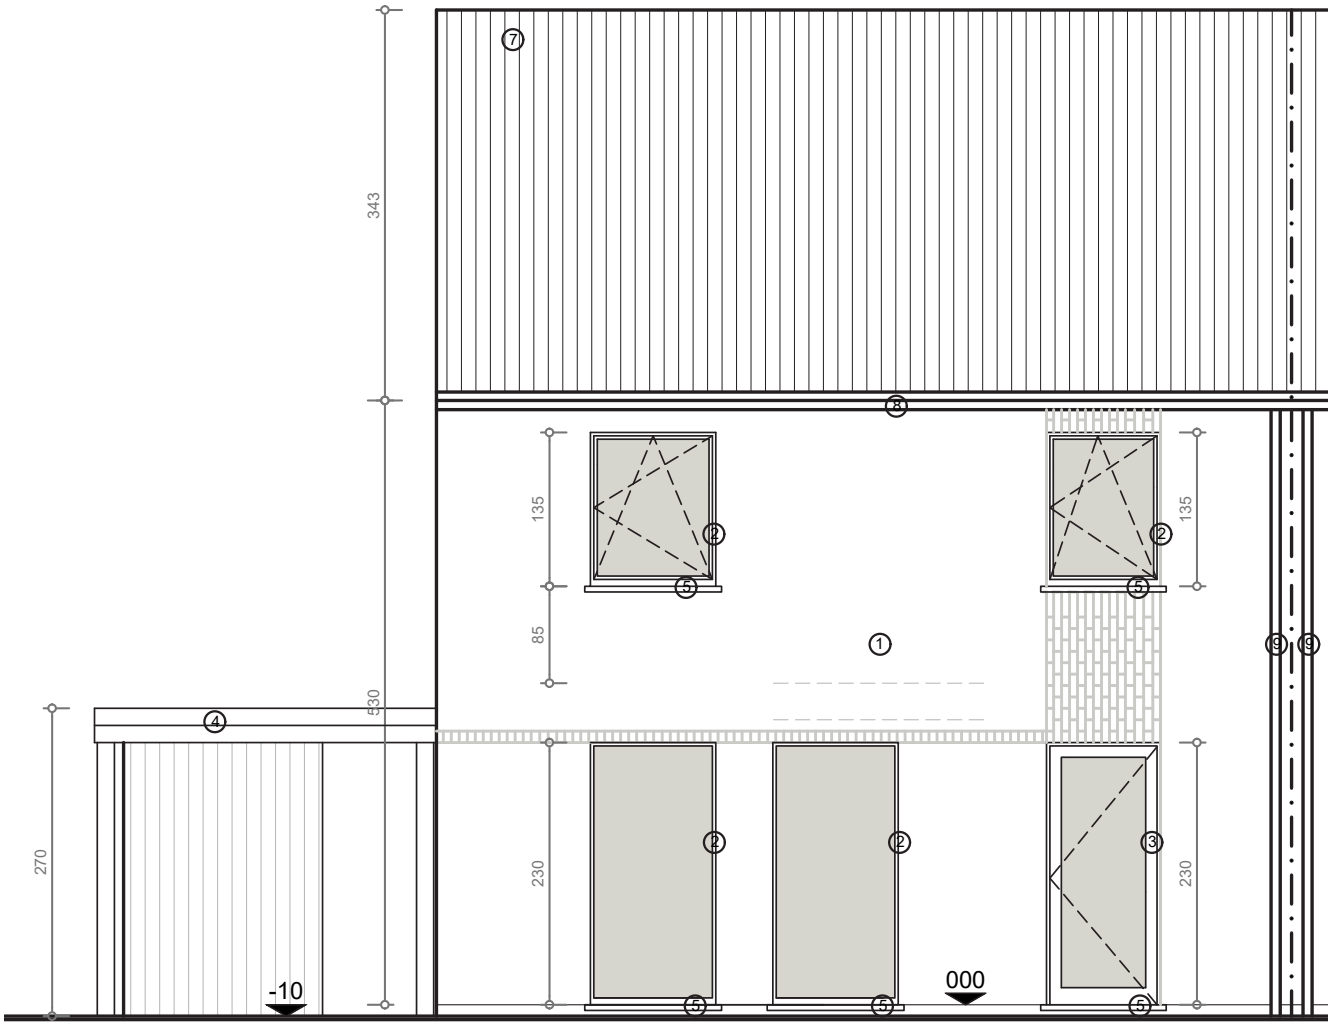
343
530
270
135
85
230
135
230
-10
000

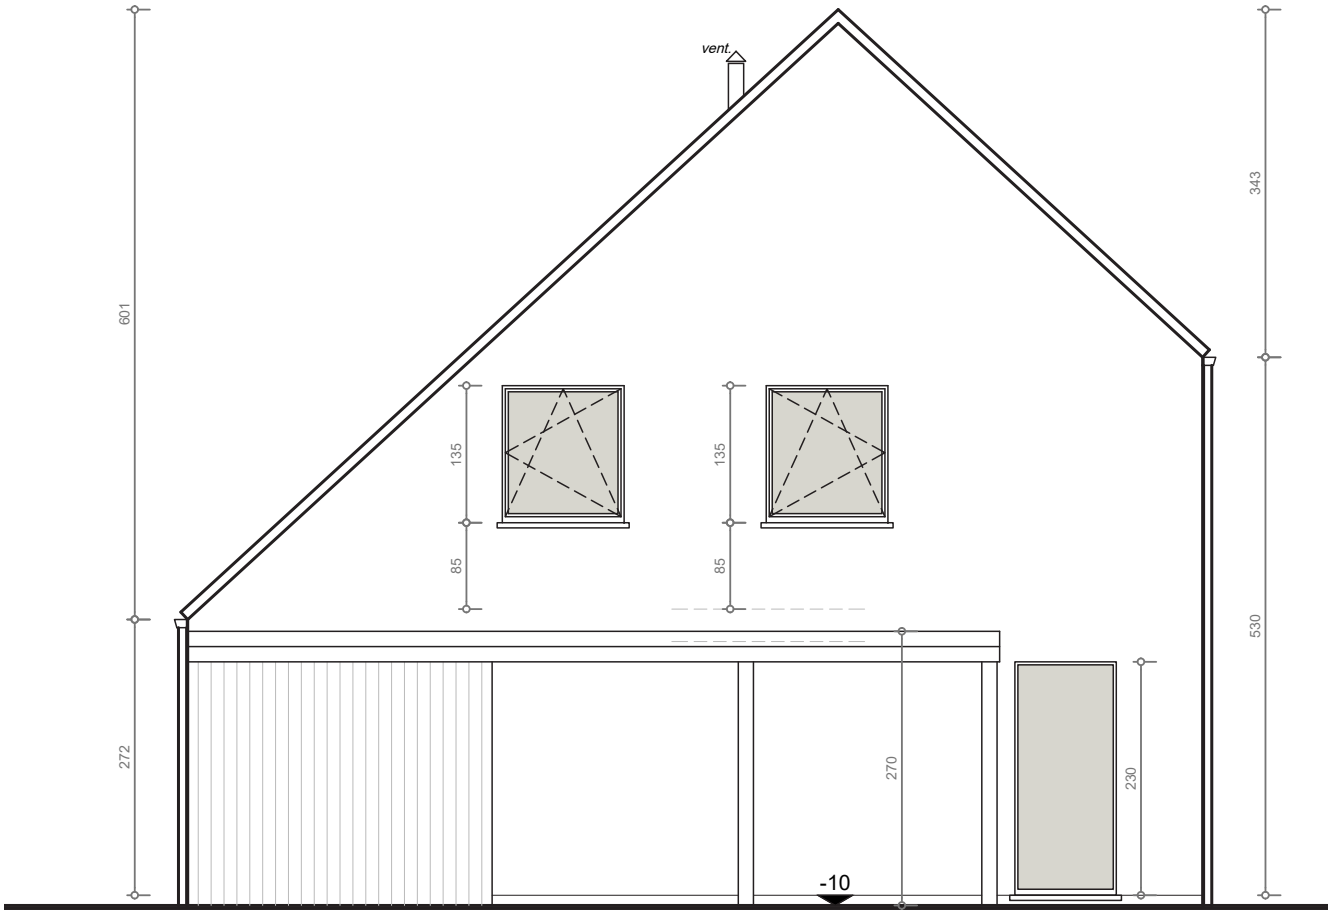
vent.
601
272
135
85
135
85
343
530
270
230
-10

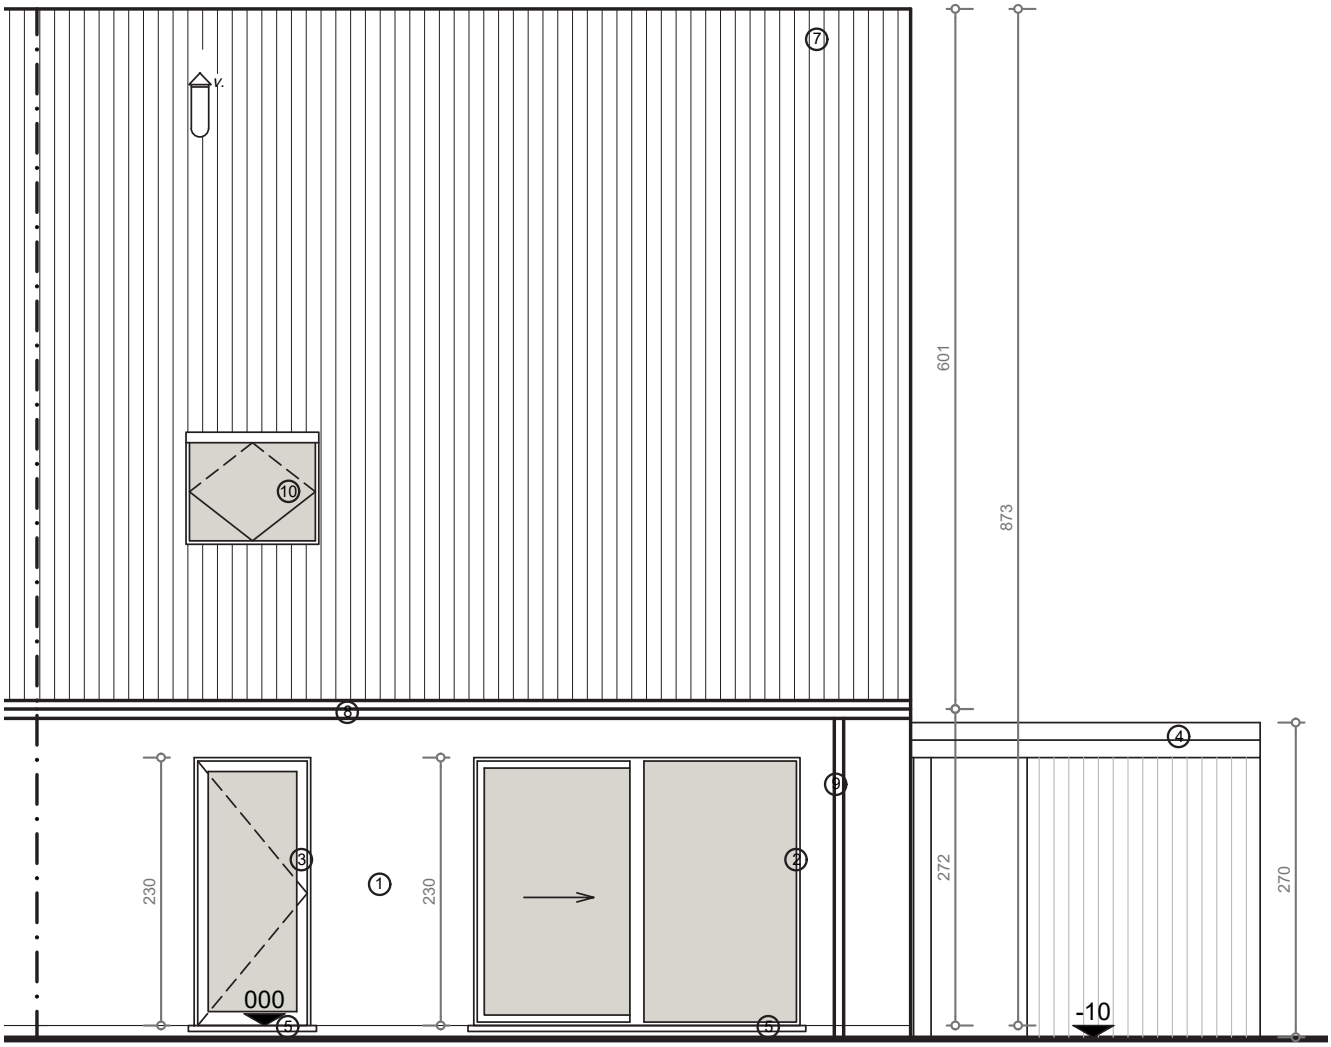
7
V.
601
873
10
8
4
9
3
1
2
230
230
272
270
000
5
5
-10

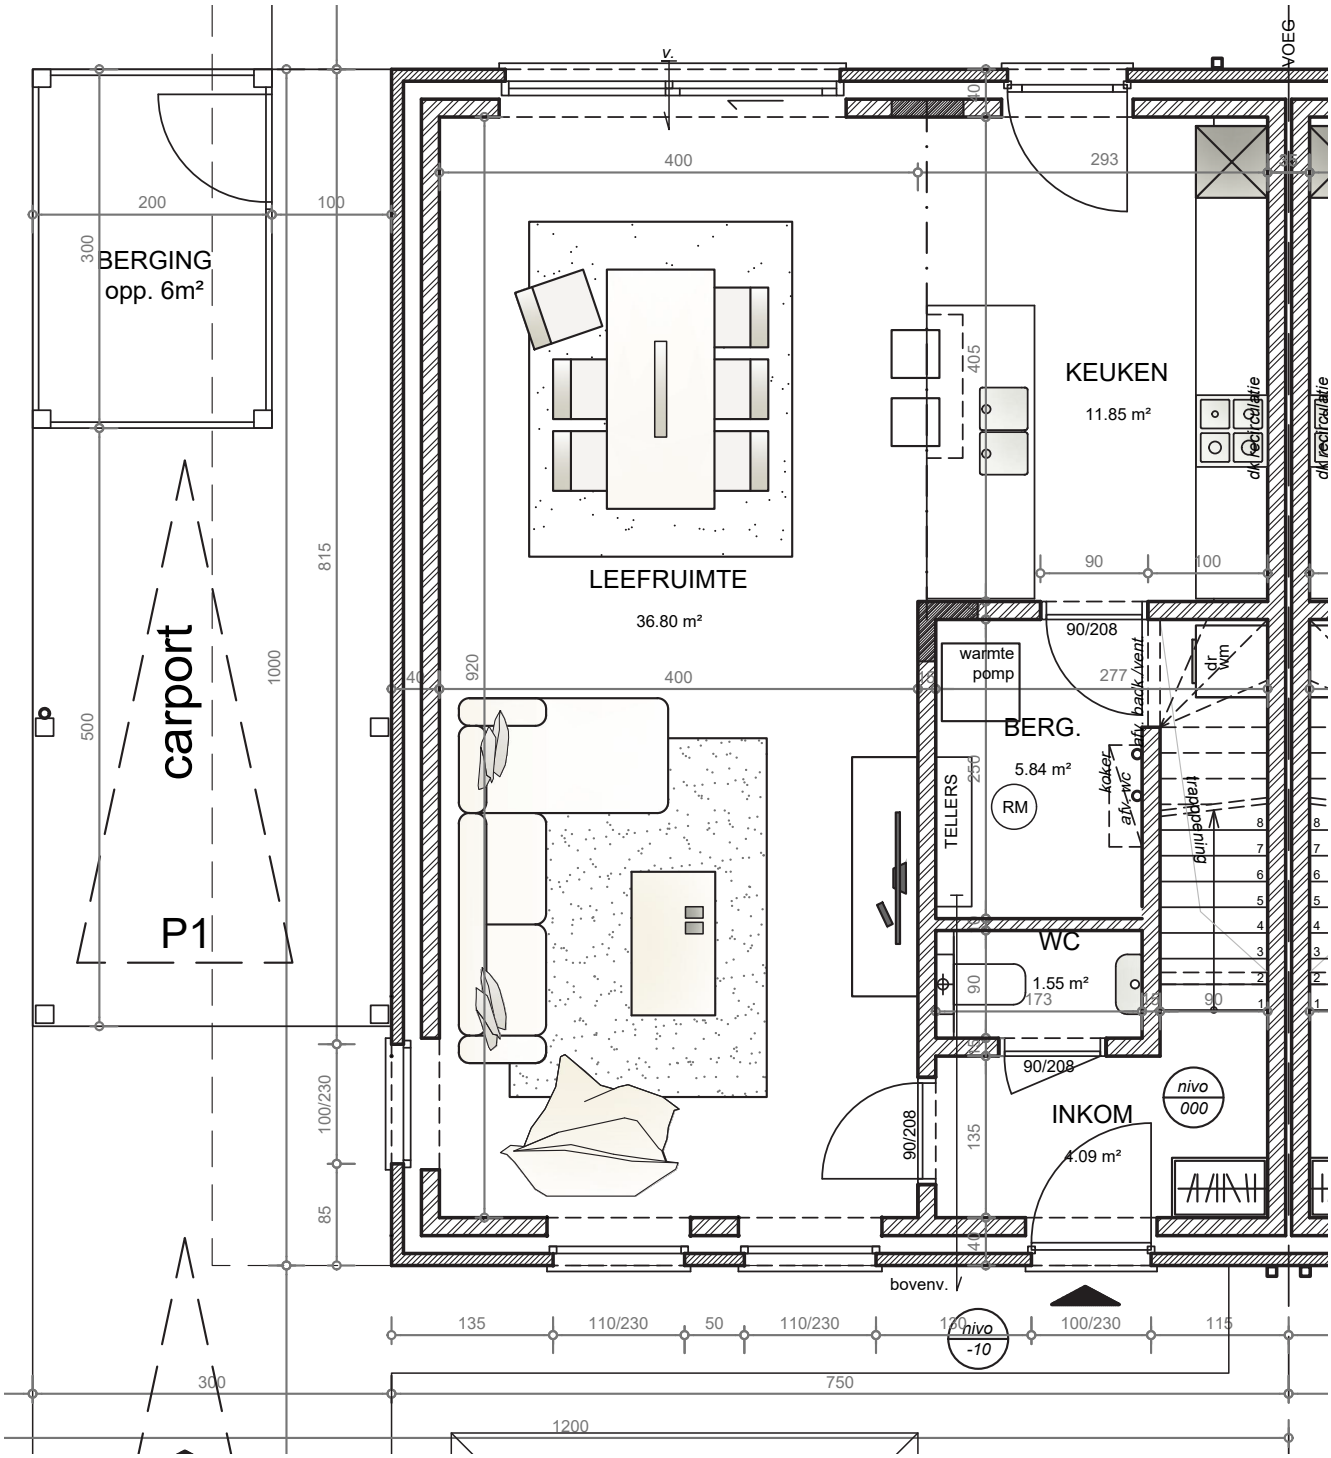
BERGING
opp. 6m²
carport
P1
LEEFRUIMTE
36.80 m²
KEUKEN
11.85 m²
warmte pomp
BERG.
5.84 m²
RM
TELLERS
WC
1.55 m²
INKOM
4.09 m²
nivo 000
nivo -10
bovenv.
VOEG
400
293
200
100
300
815
1000
500
920
405
90/208
277
90
100
173
135
110/230
50
115
750
1200
100/230
85

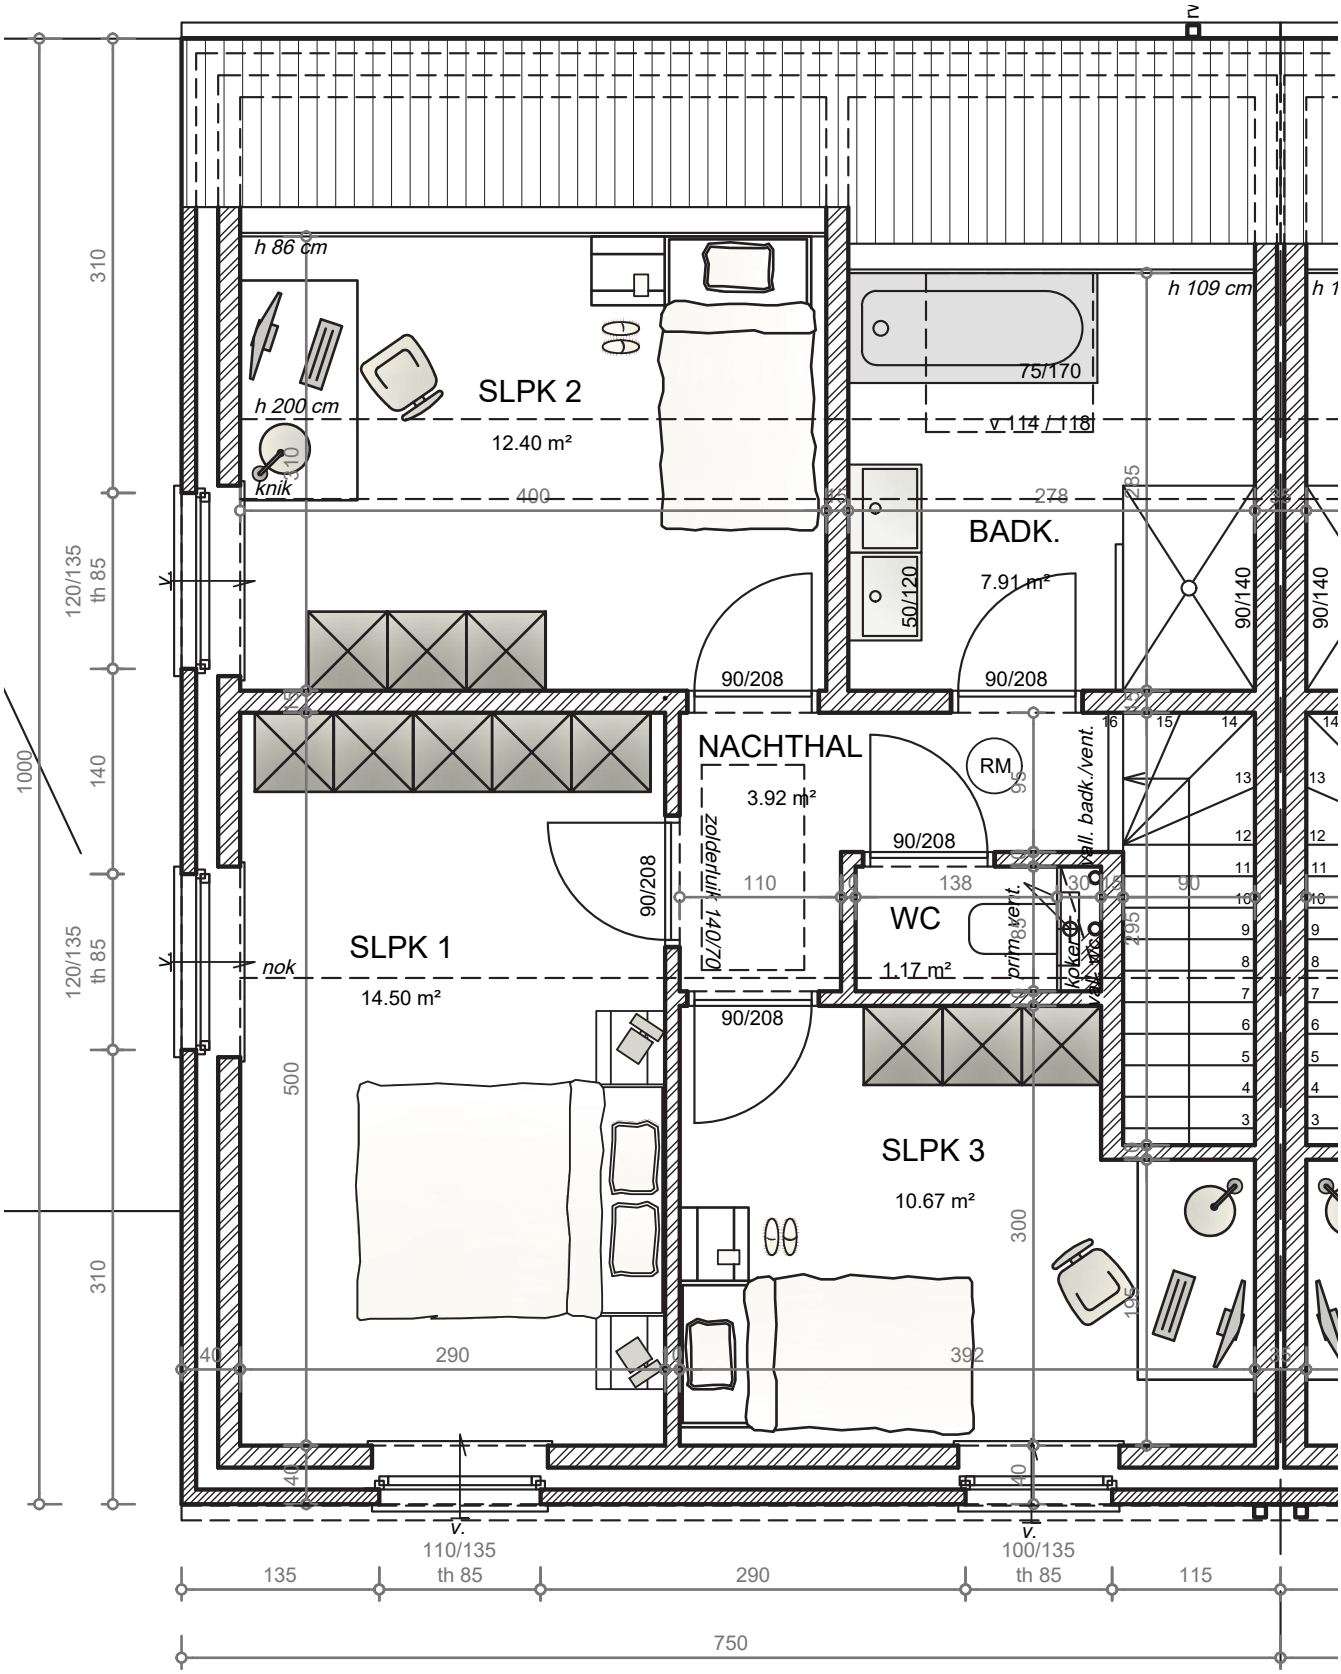
SLPK 2
12.40 m²
h 86 cm
h 200 cm
knik
BADK.
7.91 m²
h 109 cm
75/170
v 114 / 118
50/120
90/140
90/140
NACHTHAL
3.92 m²
zolderluik 140/70
RM
kall. badk./vent.
WC
1.17 m²
prim. vent.
Koker
SLPK 1
14.50 m²
nok
SLPK 3
10.67 m²
90/208
90/208
90/208
90/208
90/208
310
120/135
th 85
140
120/135
th 85
310
1000
400
278
295
110
138
30
90
500
300
290
392
40
40
v.
110/135
th 85
v.
100/135
th 85
135
290
115
750