PLANNEN

PITTEM. KOFFIESTRAAT. LOT 18.

051 69 58 72
verkoop@hectaar.be
hectaar.be

HECTAAR

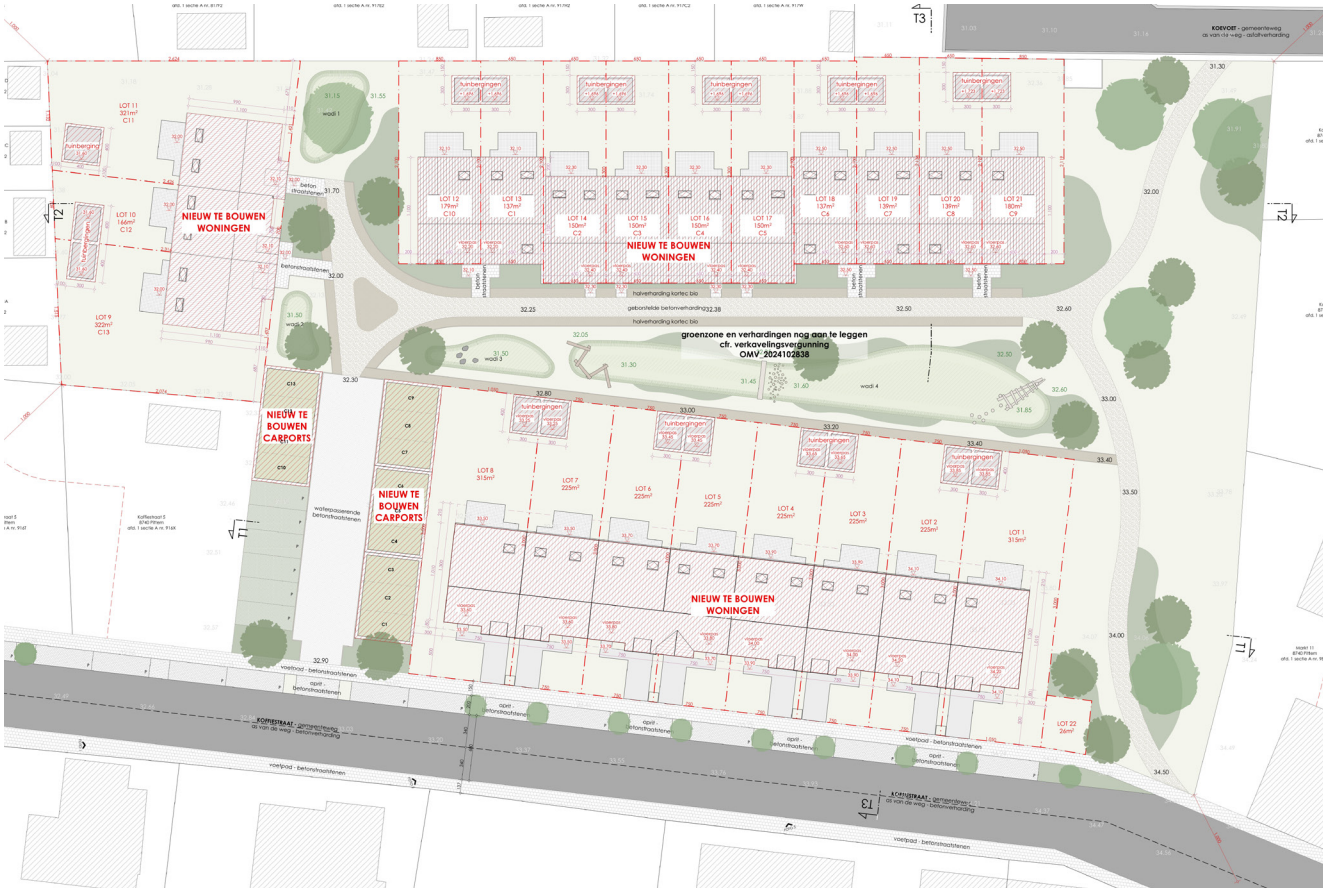
NIEUW TE BOUWEN WONINGEN
NIEUW TE BOUWEN CARPORTS
NIEUW TE BOUWEN CARPORTS
NIEUW TE BOUWEN WONINGEN
groenzone en verhardingen nog aan te leggen
cfr. verkavelingsvergunning
OMV_2024102838
KOEVOET - gemeenteweg
KOFFIESTRAAT - gemeenteweg
KOFFIESTRAAT - gemeenteweg
LOT 1 315m²
LOT 2 225m²
LOT 3 225m²
LOT 4 225m²
LOT 5 225m²
LOT 6 225m²
LOT 7 225m²
LOT 8 315m²
LOT 9 322m² C13
LOT 10 166m² C12
LOT 11 321m² C11
LOT 12 179m² C10
LOT 13 137m² C1
LOT 14 150m² C2
LOT 15 150m² C3
LOT 16 150m² C4
LOT 17 150m² C5
LOT 18 137m² C6
LOT 19 139m² C7
LOT 20 139m² C8
LOT 21 180m² C9
LOT 22 26m²
halverharding kortec bio
gebonstelde betonverharding
voetpad - betonstraatstenen
oprit - betonstraatstenen
waterpasserende betonstraatstenen
betonstraatstenen
wadi 1
wadi 3
wadi 4
hunbergingen

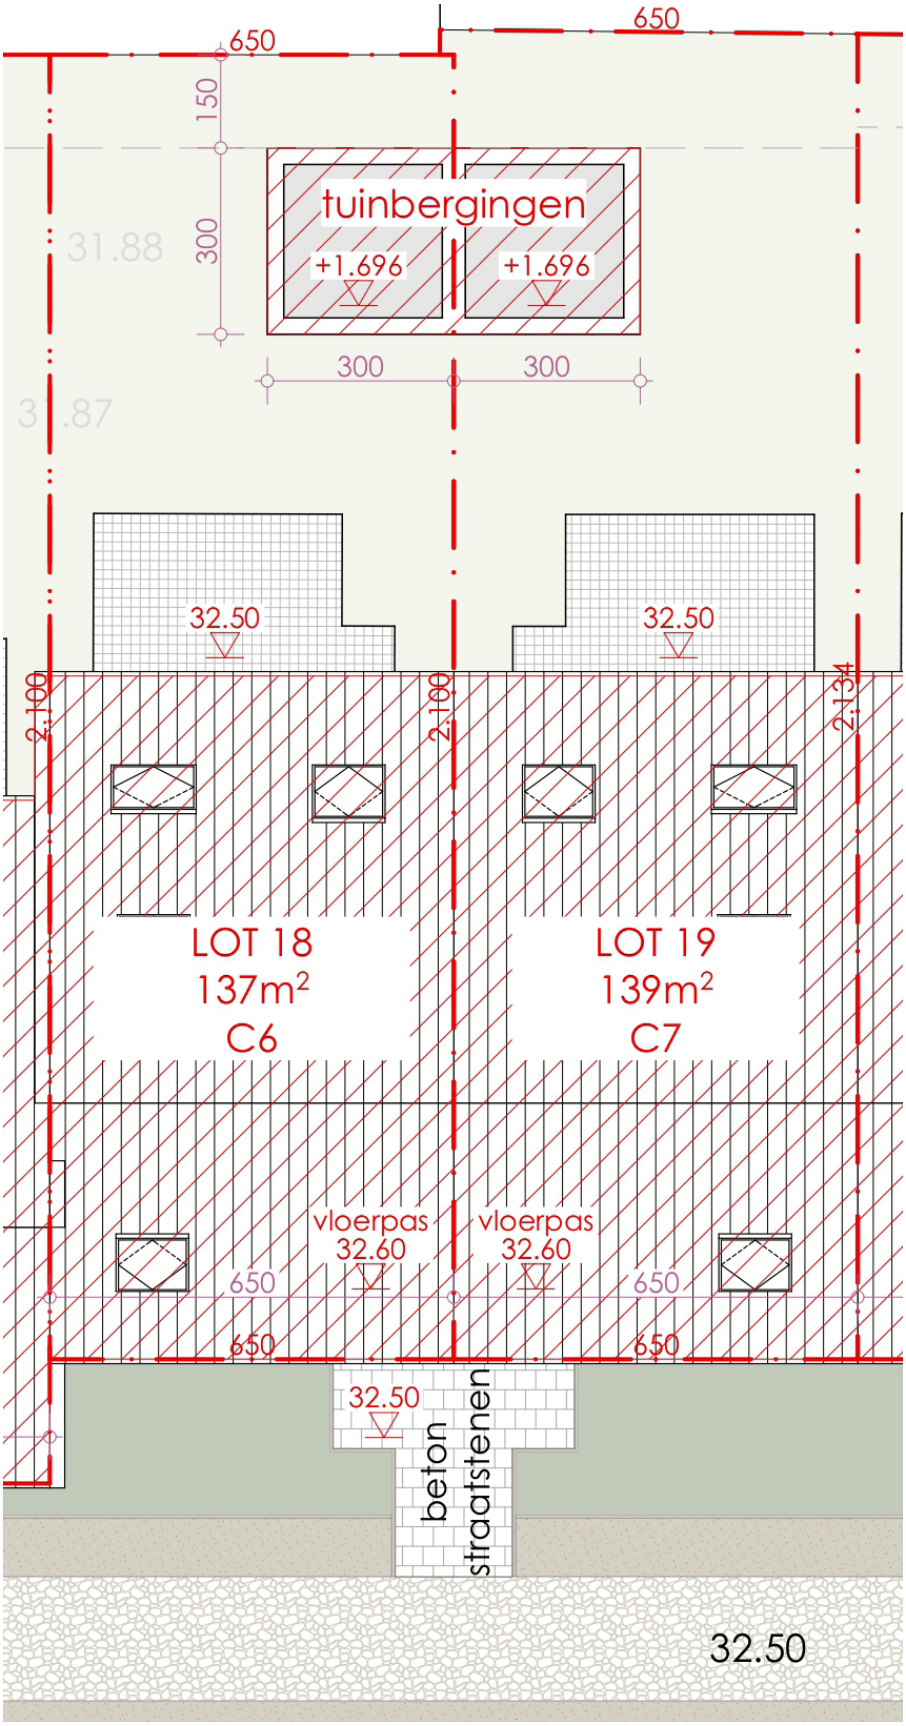
650
650
150
300
tuinbergingen
+1.696
+1.696
31.88
300
300
31.87
32.50
32.50
2.100
2.100
2.134
LOT 18
137m²
C6
LOT 19
139m²
C7
vloerpas
32.60
vloerpas
32.60
650
650
650
650
32.50
beton
straatstenen
32.50

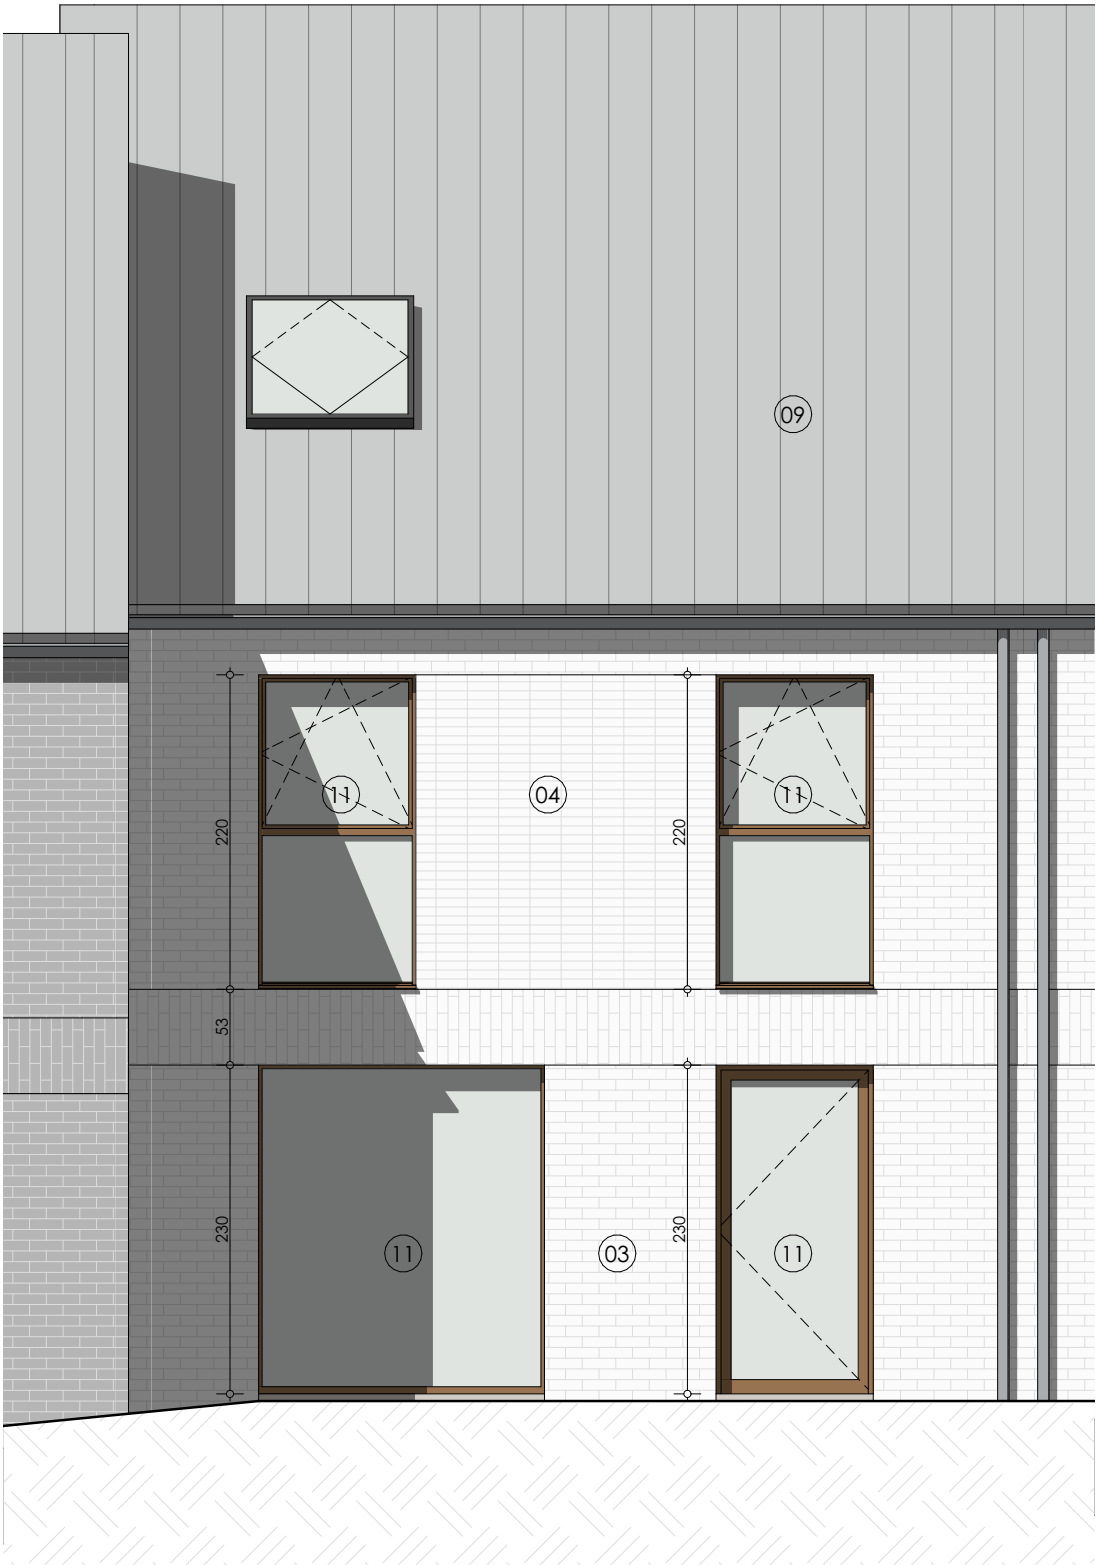
09
11
04
11
220
220
53
230
11
03
230
11

09
03
230
11
230
11
230

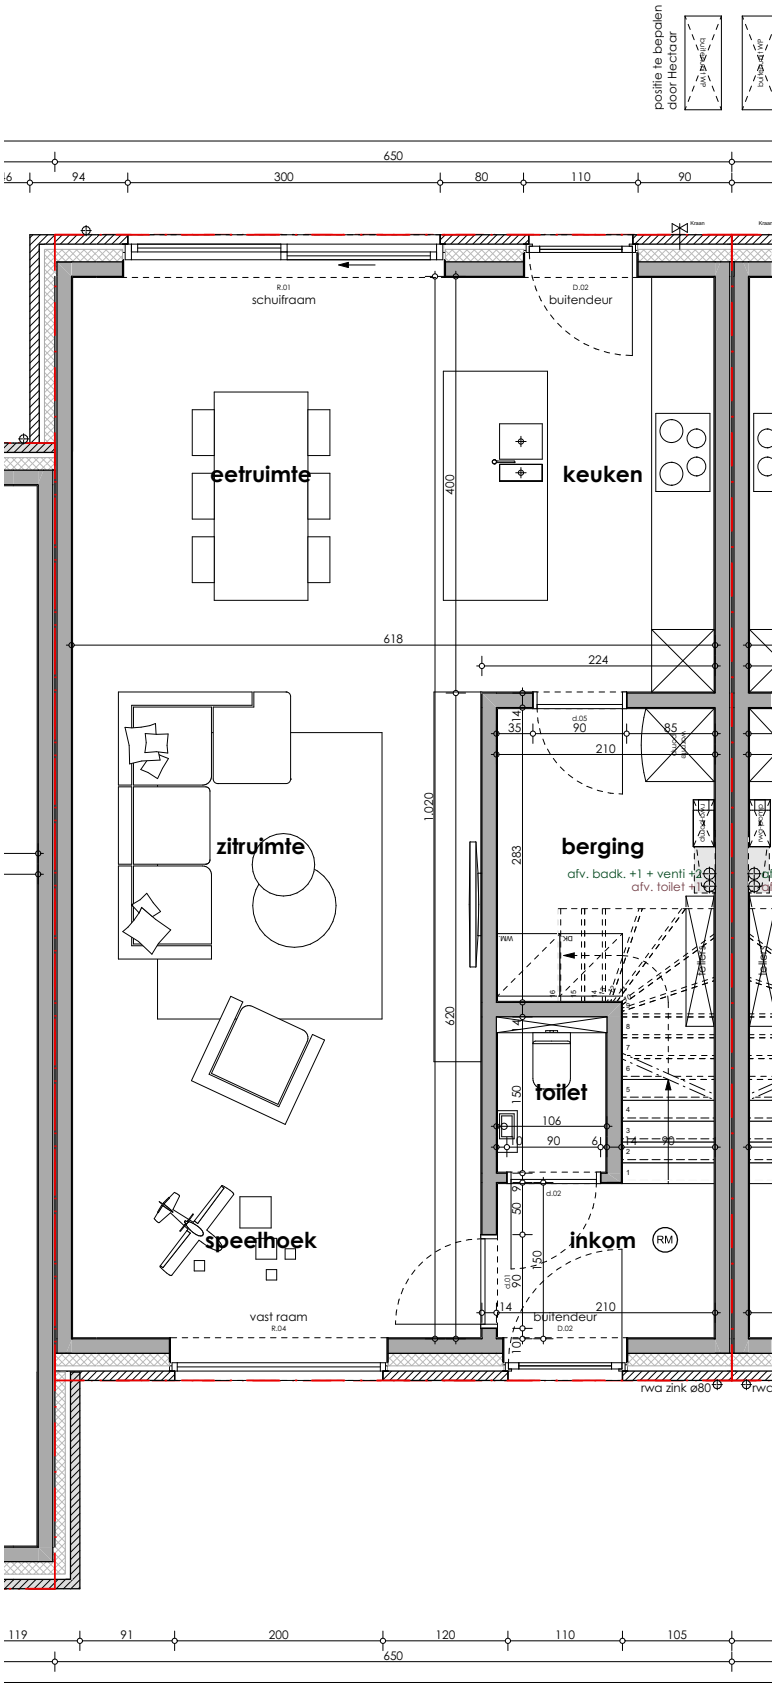
positie te bepalen
door Hectaar
650
94
300
80
110
90
R.01
schuifraam
D.02
buitendeur
eetruimte
keuken
400
618
224
zitruimte
1.020
berging
afv. badk. +1 + venti +1
afv. toilet +1
283
620
toilet
speethoek
inkom
RM
vast raam
R.04
buitendeur
D.02
rwa zink ø80
rwc
119
91
200
120
110
105
650

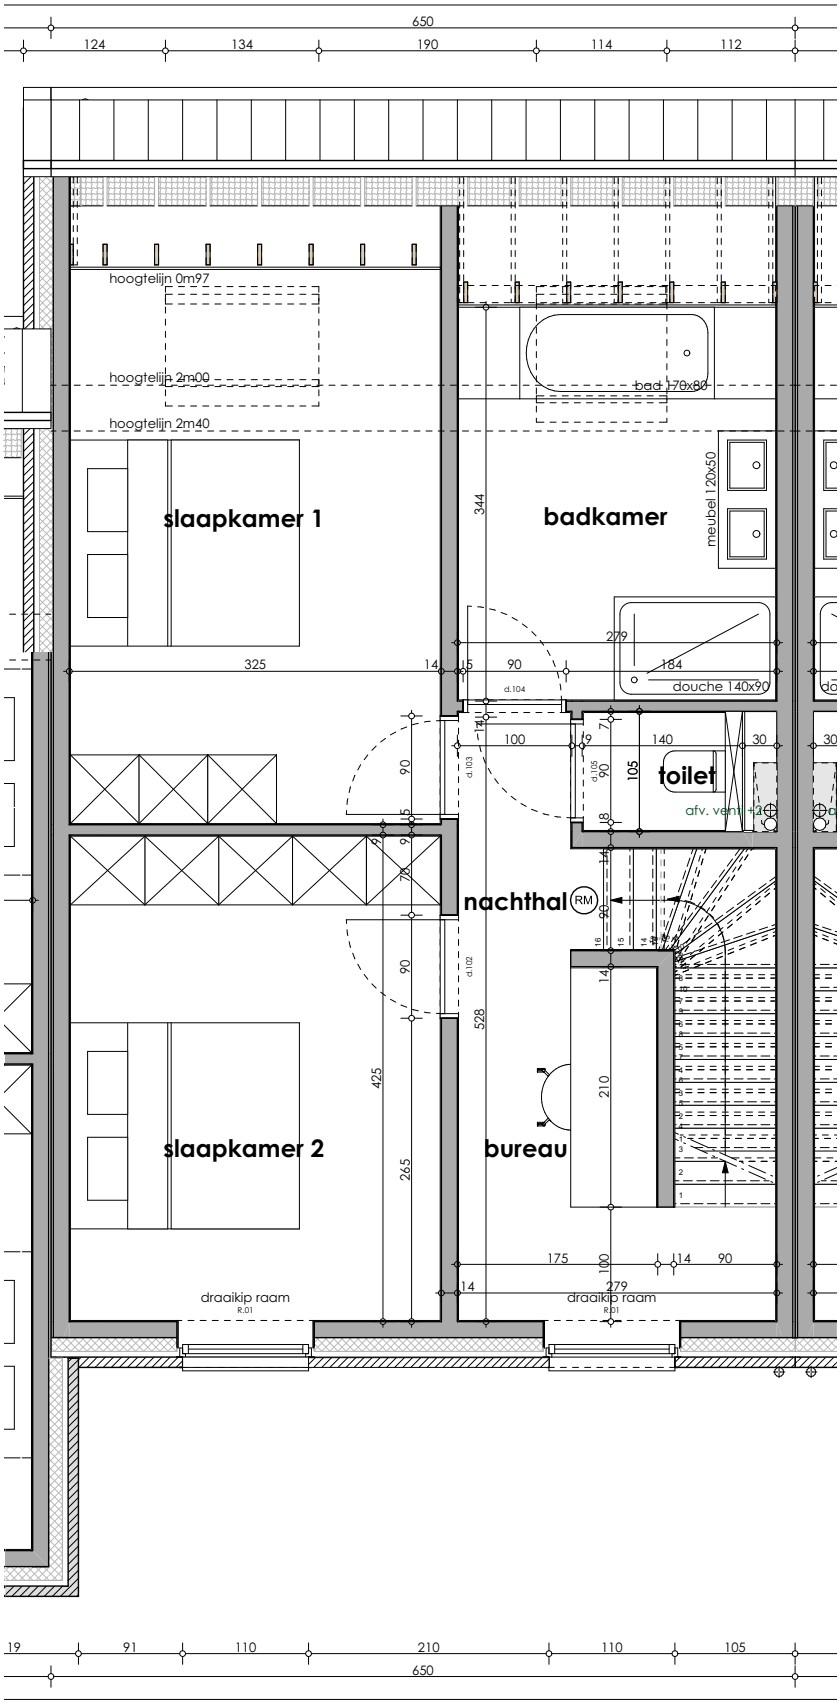
650
124
134
190
114
112
hoogtelijn 0m97
hoogtelijn 2m00
hoogtelijn 2m40
slaapkamer 1
badkamer
bad 170x80
meubel 120x50
douche 140x90
toilet
afv. vent. +10
nachthal
RM
bureau
slaapkamer 2
draaikip raam
R.01
draaikip raam
R.01
344
325
279
184
90
140
30
105
100
528
425
265
210
175
114
19
91
110
210
110
105
650

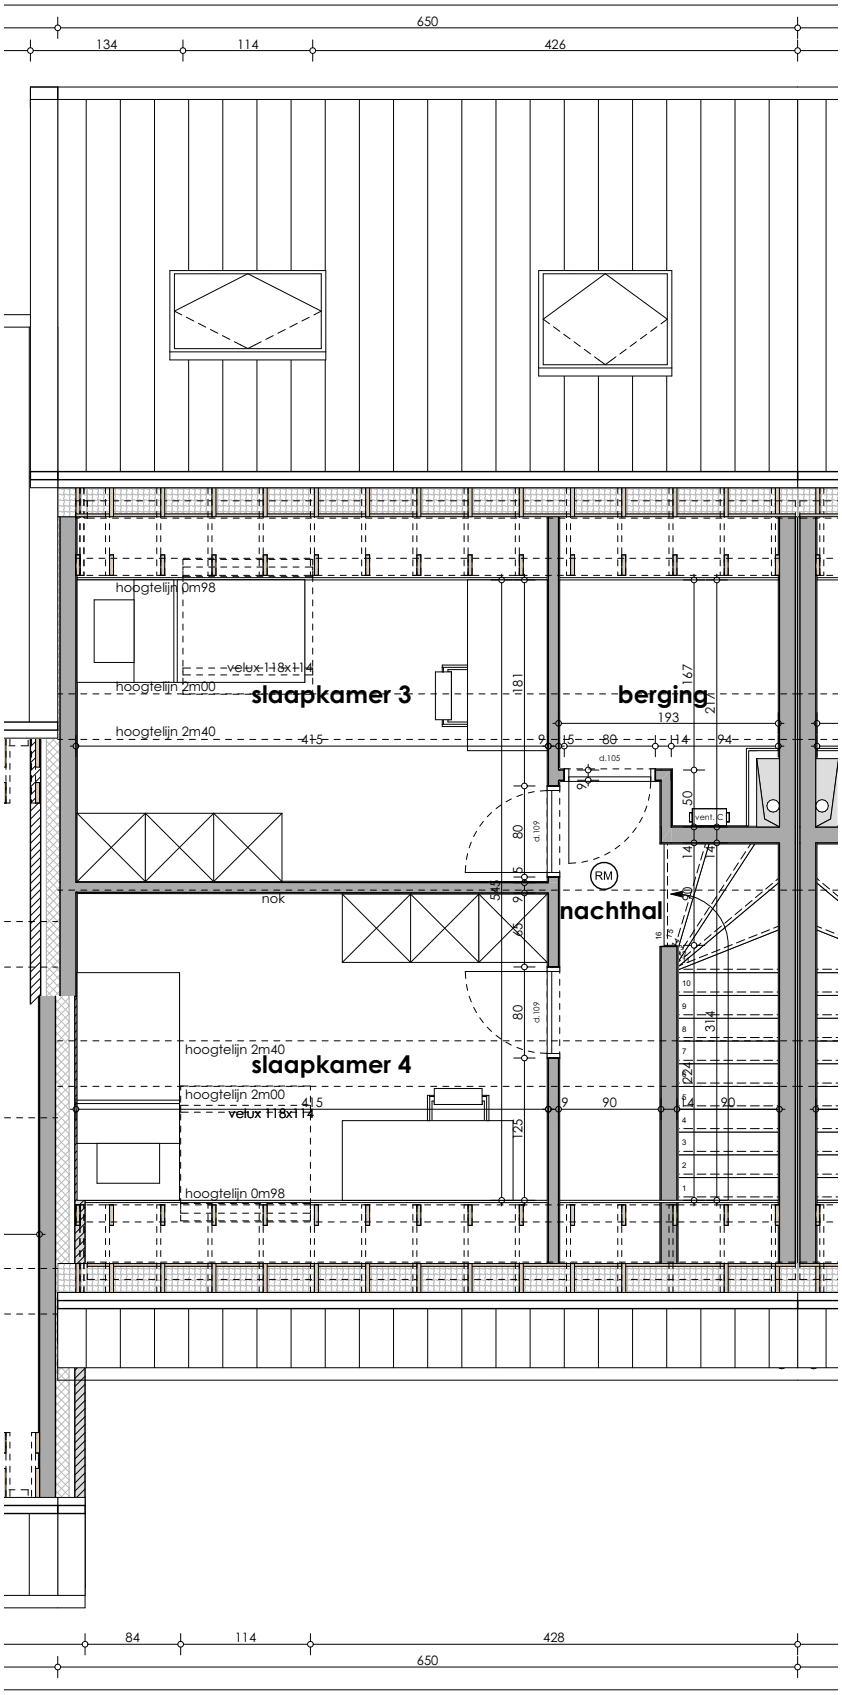
650
134
114
426
hoogtelijn 0m98
velux 118x114
hoogtelijn 2m00
slaapkamer 3
berging
hoogtelijn 2m40
415
193
d.105
d.109
RM
nok
nachthal
hoogtelijn 2m40
slaapkamer 4
hoogtelijn 2m00
velux 118x114
hoogtelijn 0m98
84
114
428
650