PLANNEN

WIELSBEKE. BOFFONSTRAAT. LOT 6.

051 69 58 72
verkoop@hectaar.be
hectaar.be

HECTAAR

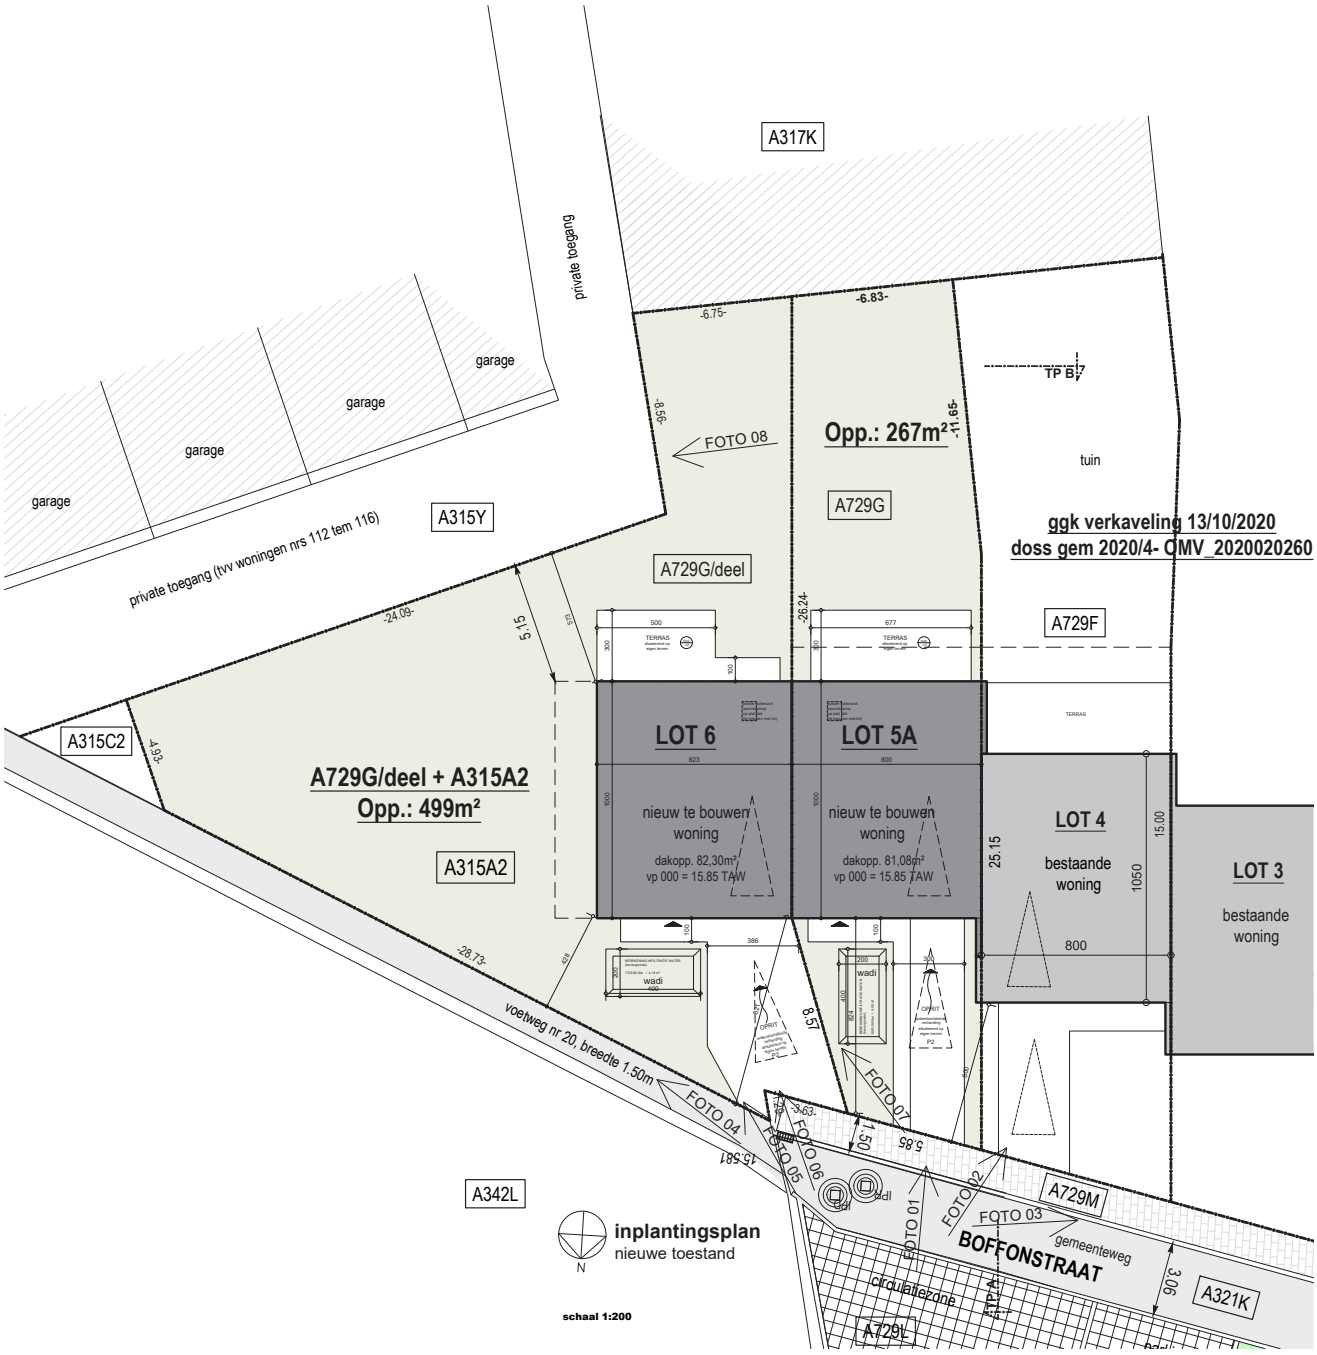
A317K
private toegang
garage
garage
garage
garage
A315Y
private toegang (tvv woningen nrs 112 tem 116)
-6.75-
-6.83-
-8.56-
FOTO 08
Opp.: 267m²
-11.65-
A729G
TP B7
tuin
ggk verkaveling 13/10/2020
doss gem 2020/4- OMV_2020020260
A729G/deel
A729F
-24.09-
5.15
-26.24-
TERRAS
LOT 6
LOT 5A
A315C2
-4.93-
A729G/deel + A315A2
Opp.: 499m²
A315A2
nieuw te bouwen woning
dakopp. 82,30m²
vp 000 = 15.85 TAW
nieuw te bouwen woning
dakopp. 81,08m²
vp 000 = 15.85 TAW
LOT 4
bestaande woning
25.15
15.00
1050
800
LOT 3
bestaande woning
-28.73-
wadi
8.57
voetweg nr 20, breedte 1.50m
FOTO 04
FOTO 07
FOTO 06
FOTO 05
-3.63-
1.55
5.86
-15.581-
A342L
FOTO 01
FOTO 02
FOTO 03
A729M
BOFFONSTRAAT
gemeenteweg
3.06
A321K
cirqualiezone
A729L
inplantingsplan
nieuwe toestand
N
schaal 1:200

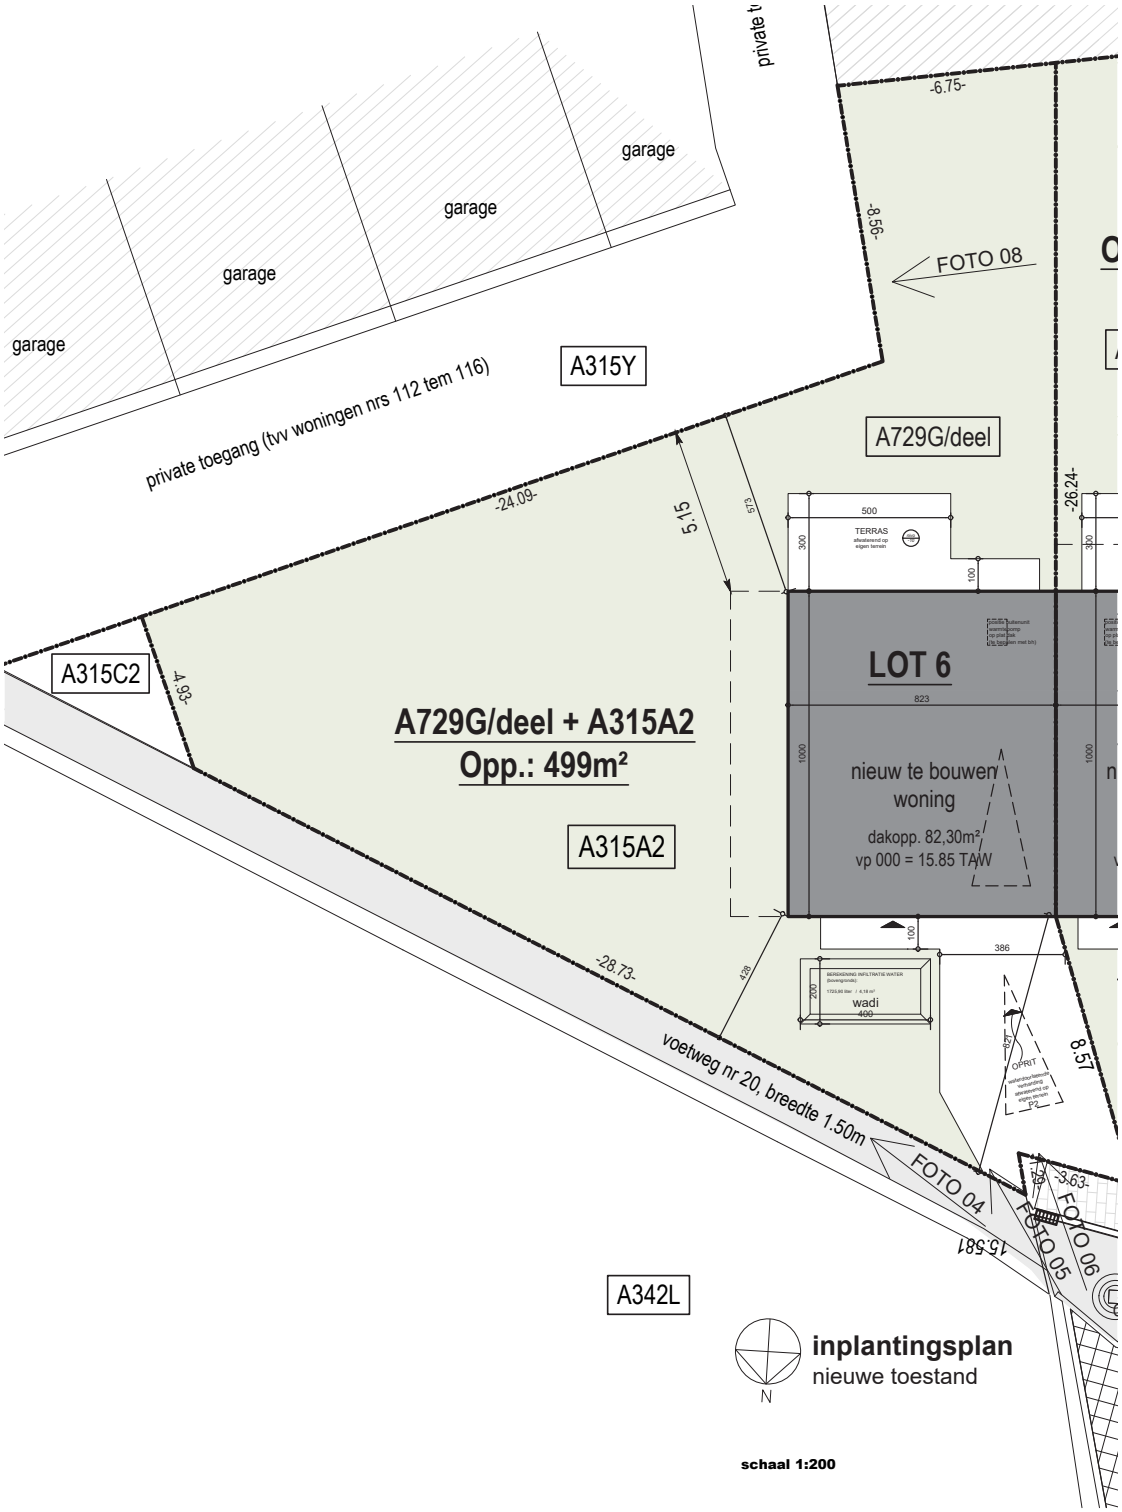
private t
garage
garage
garage
garage
private toegang (tvv woningen nrs 112 tem 116)
A315Y
-6.75-
-8.56-
FOTO 08
A729G/deel
-24.09-
5.15
-26.24-
500
TERRAS
300
100
LOT 6
823
A315C2
-4.93-
A729G/deel + A315A2
Opp.: 499m²
A315A2
nieuw te bouwen
woning
dakopp. 82,30m²
vp 000 = 15.85 TAW
1000
386
-28.73-
wadi
400
200
OPRIT
8.57
voetweg nr 20, breedte 1.50m
FOTO 04
-3.63-
FOTO 06
FOTO 05
15.581
A342L
N
inplantingsplan
nieuwe toestand
schaal 1:200

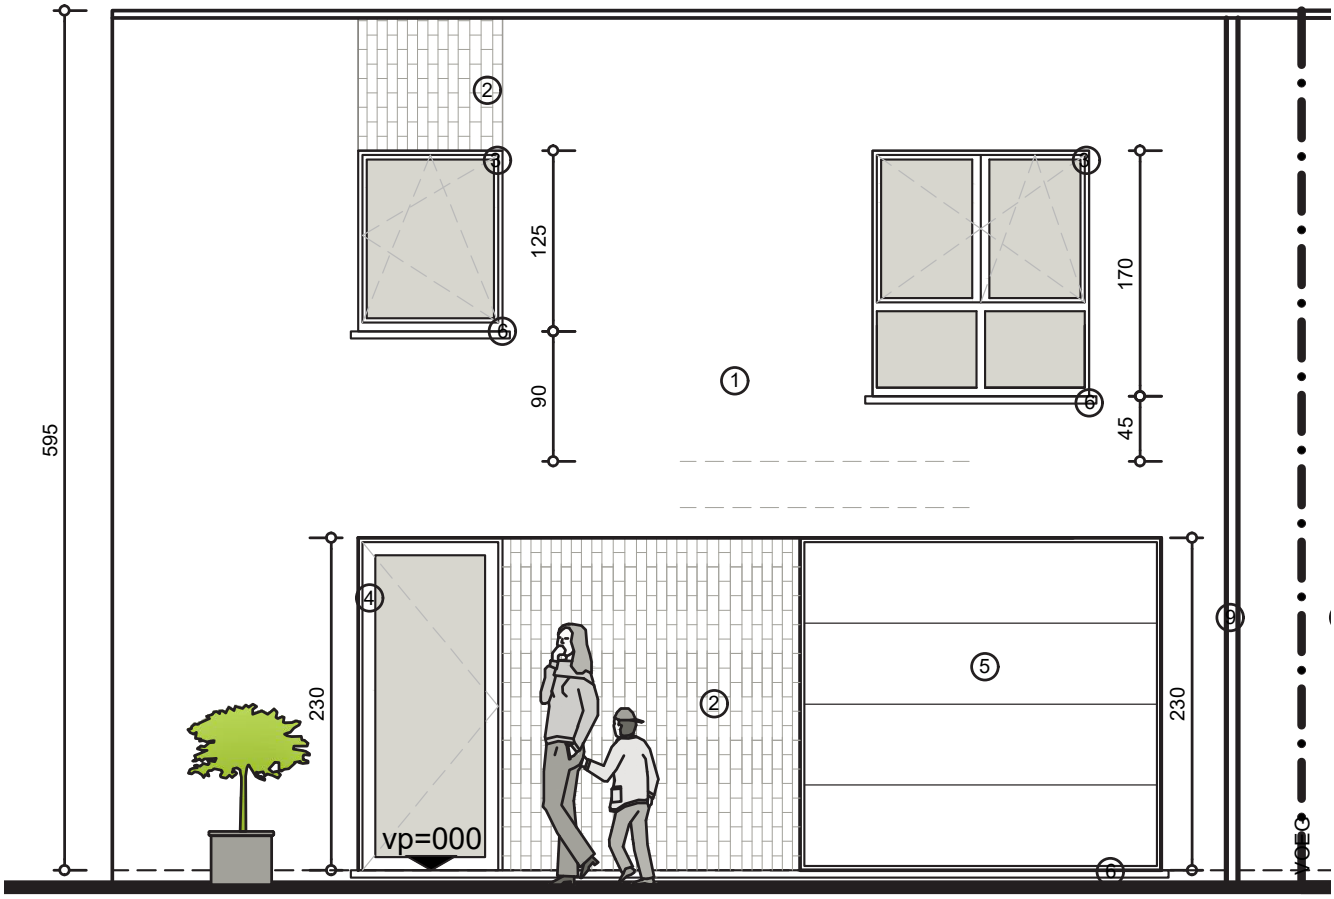
595
125
90
170
45
230
230
vp=000
VOEG

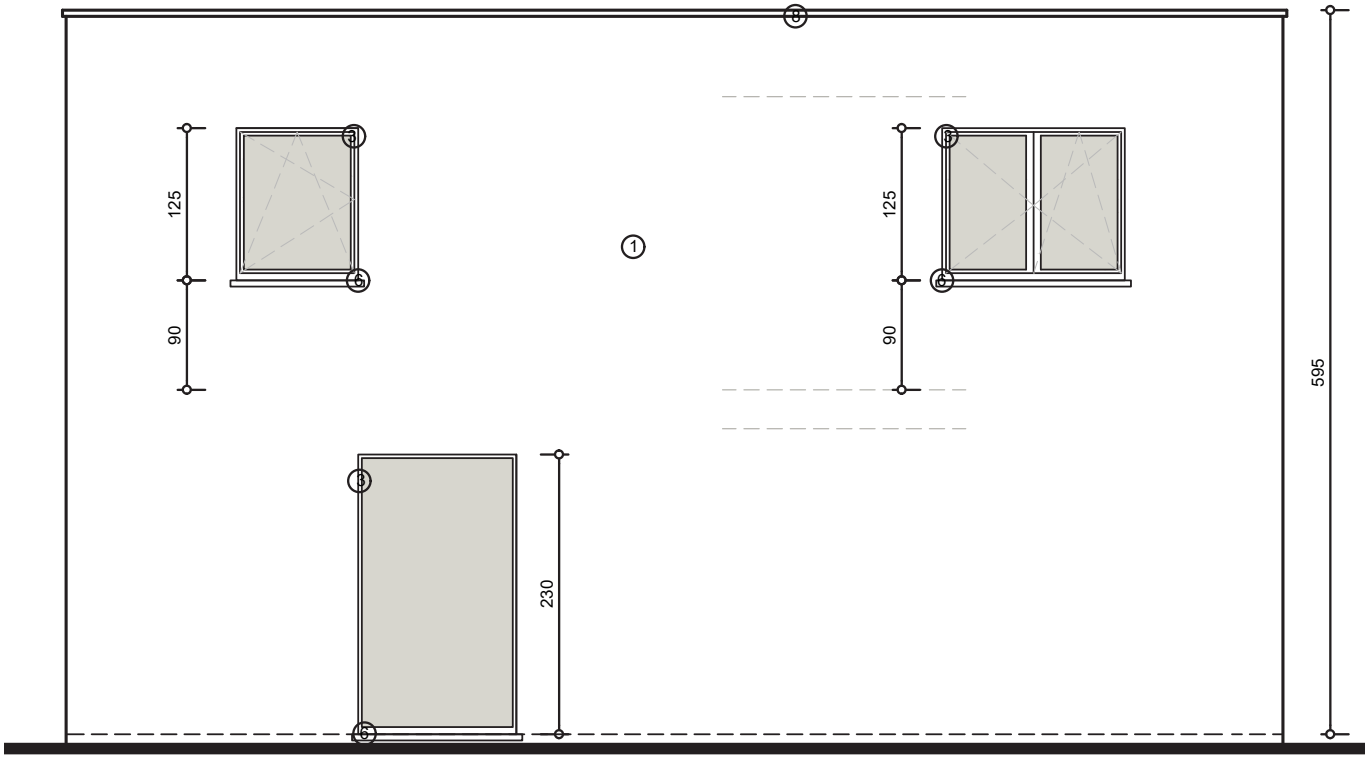
8
3
6
125
90
1
3
6
125
90
3
6
230
595

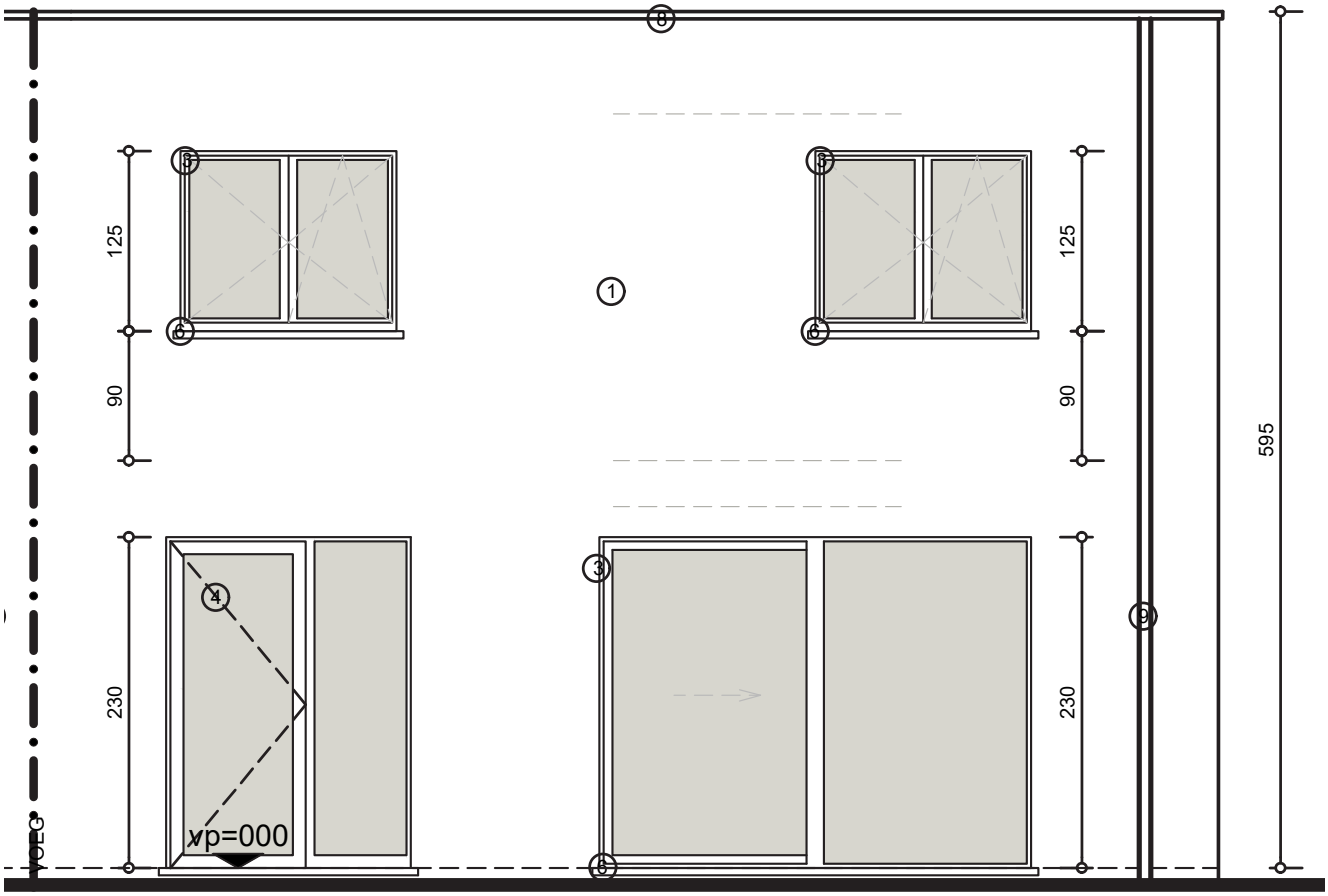
8
5
5
125
125
1
6
6
90
90
595
3
4
9
230
230
vp=000
VOEG
6

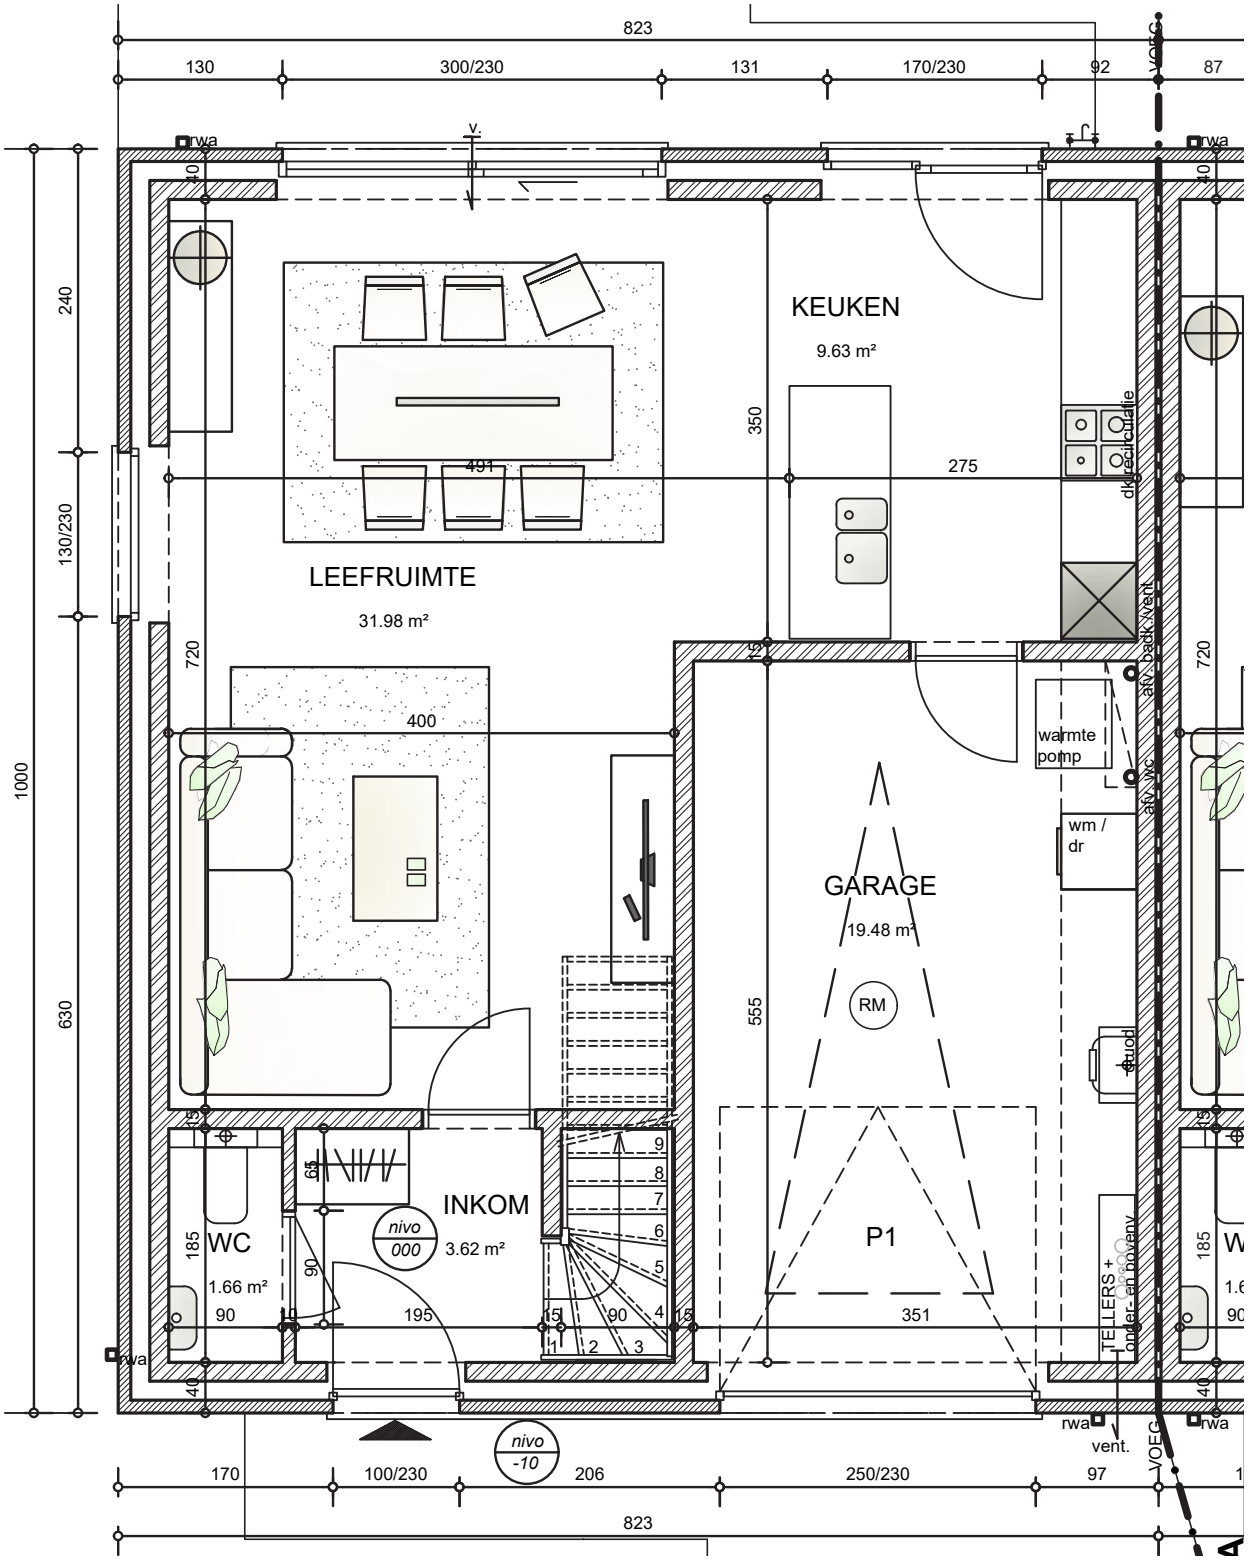
823
130
300/230
131
170/230
92
87
VOEG
rwa
v.
KEUKEN
9.63 m²
350
275
491
LEEFRUIMTE
31.98 m²
720
400
warmte pomp
afv. pck
afv. back vent.
dkgecirculatie
wm / dr
GARAGE
19.48 m²
RM
555
P1
351
INKOM
3.62 m²
nivo 000
WC
1.66 m²
185
90
195
65
TELLERS + onder- en boveny
vent.
nivo -10
170
100/230
206
250/230
97
240
130/230
630
1000

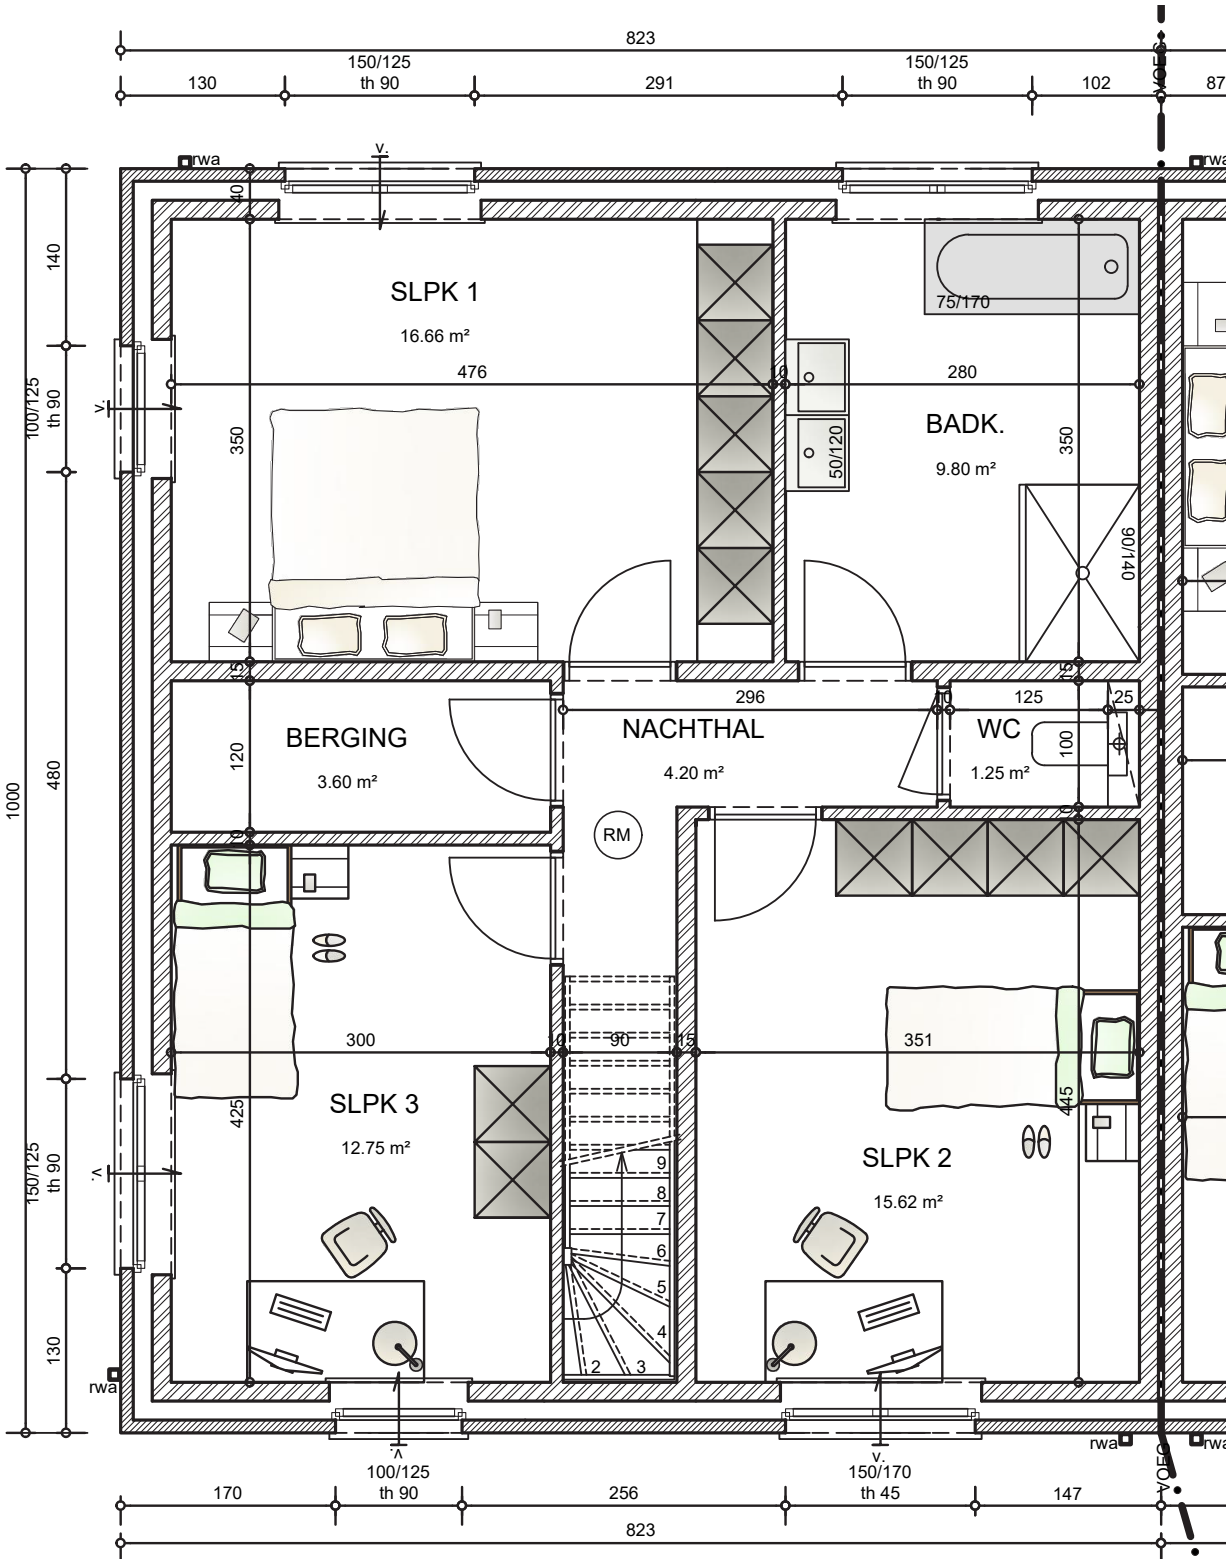
823
150/125
th 90
130
291
102
87
SLPK 1
16.66 m²
476
280
75/170
BADK.
9.80 m²
50/120
90/140
350
140
100/125
th 90
480
1000
BERGING
3.60 m²
120
296
125
25
NACHTHAL
4.20 m²
WC
1.25 m²
100
RM
300
90
351
445
425
SLPK 3
12.75 m²
SLPK 2
15.62 m²
150/125
th 90
130
rwa
100/125
th 90
150/170
th 45
170
256
147
823