PLANNEN

OOSTERZELE. TRAMSTRAAT. LOT 01.

051 69 58 72
verkoop@hectaar.be
hectaar.be

HECTAAR

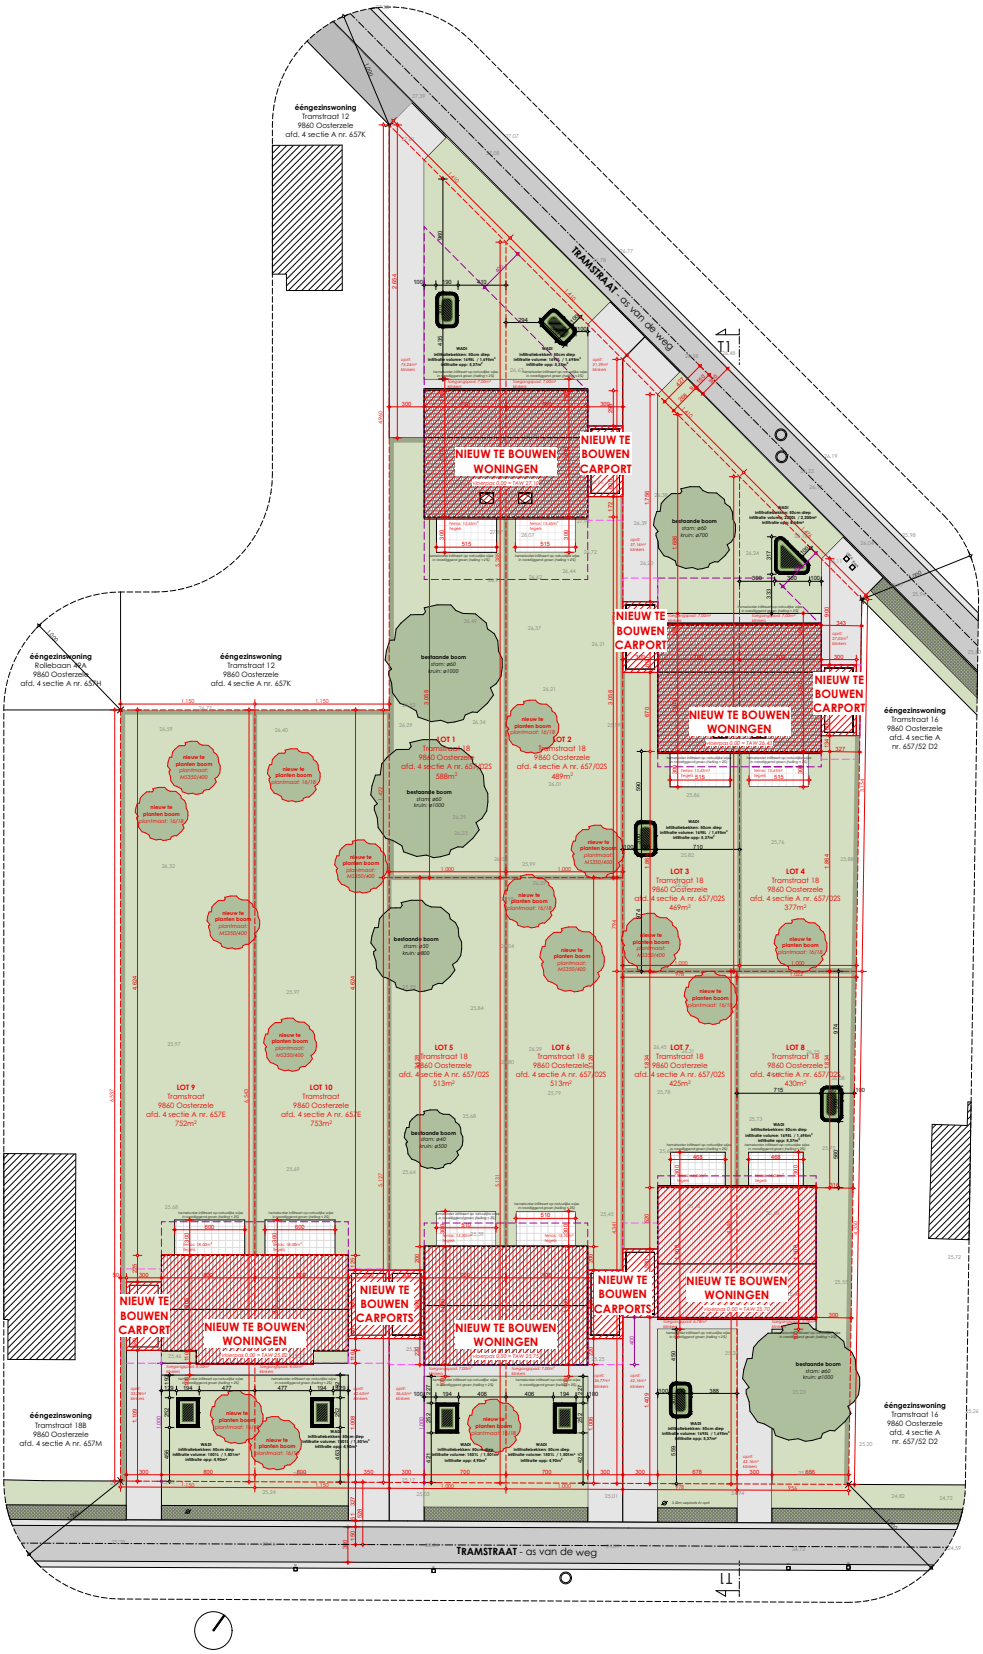

OOSTERZELE TRAMSTRAAT

WWW.HECTAAR.BE — **02**

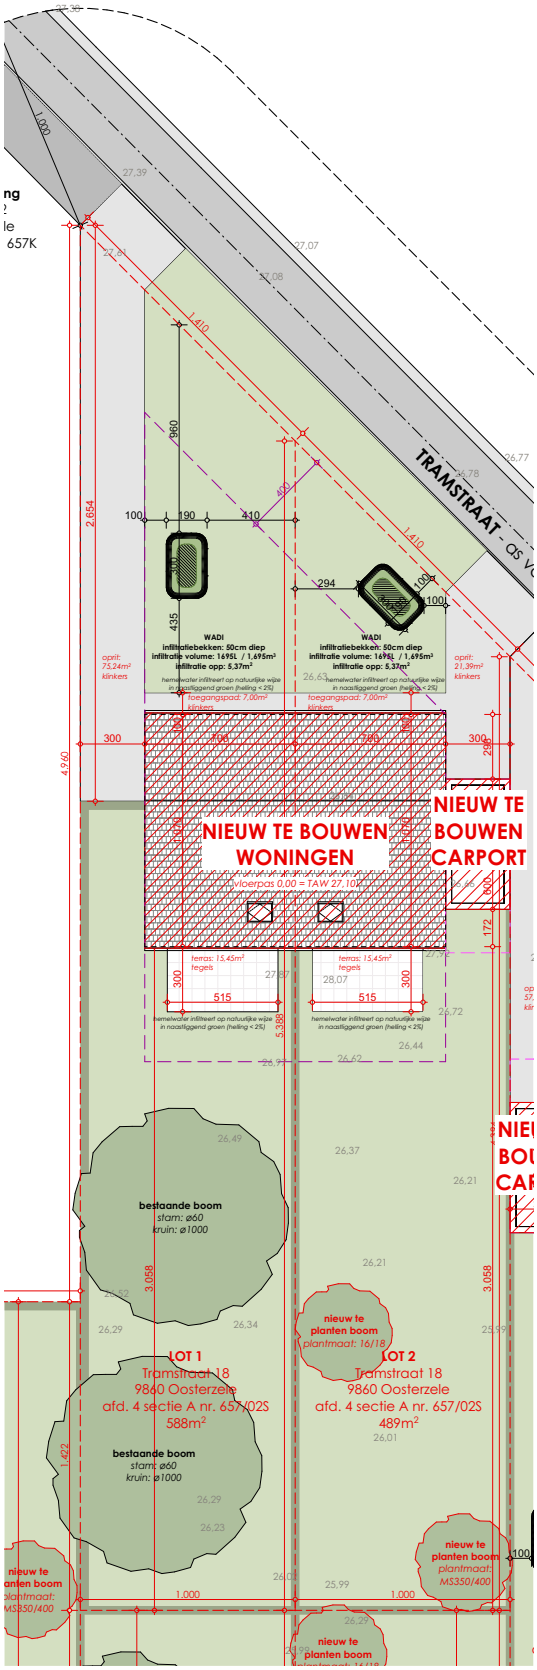
TRAMSTRAAT - CS V
WADI
infiltratiebekken: 50cm diep
infiltratie volume: 1695L / 1,695m³
infiltratie opp: 5,37m²
hemelwater infiltreert op natuurlijke wijze in naastliggend groen (helling < 2%)
oprit: 75,24m² klinkers
oprit: 21,39m² klinkers
toegangspad: 7,00m² klinkers
NIEUW TE BOUWEN WONINGEN
vloerpas 0,00 = TAW 27,10
NIEUW TE BOUWEN CARPORT
terras: 15,45m² tegels
bestaande boom
stam: ø60
kruin: ø1000
nieuw te planten boom
plantmaat: 16/18
plantmaat: MS350/400
LOT 1
Tramstraat 18
9860 Oosterzele
afd. 4 sectie A nr. 657/02S
588m²
LOT 2
Tramstraat 18
9860 Oosterzele
afd. 4 sectie A nr. 657/02S
489m²

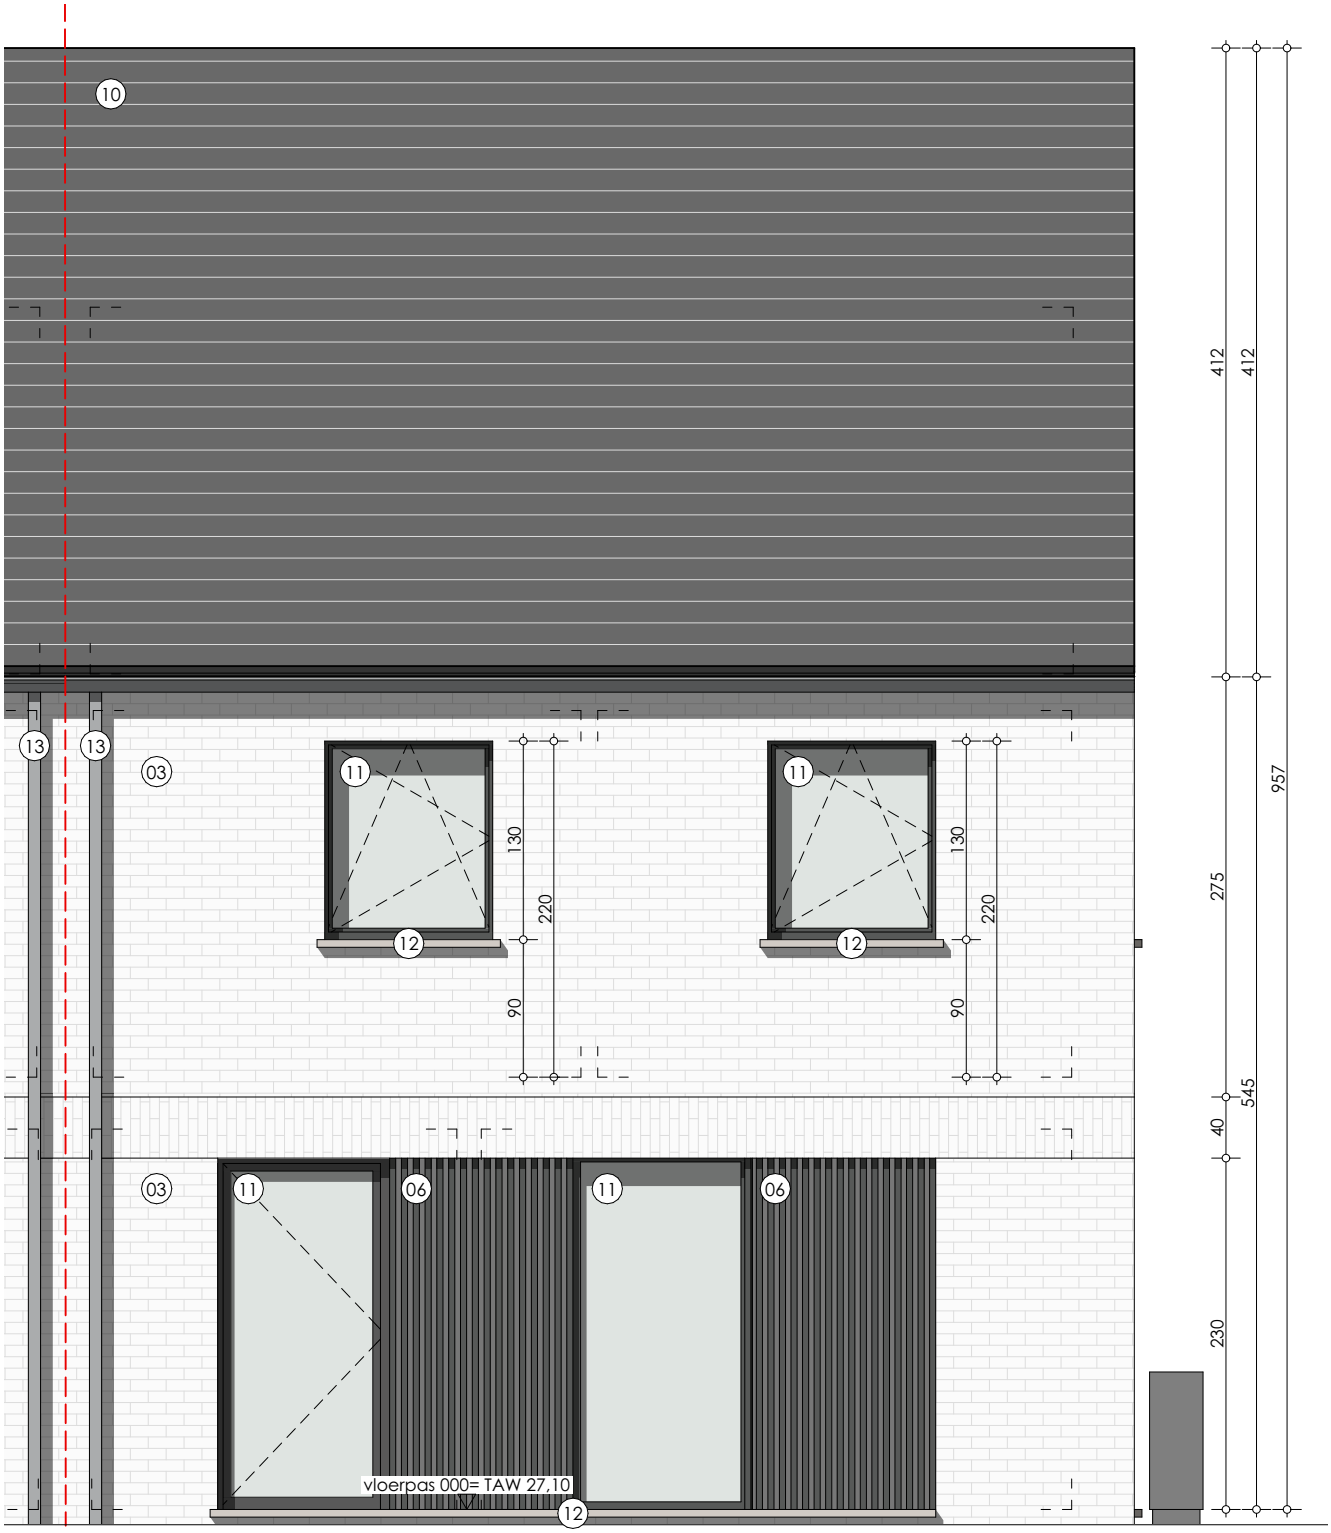
10
13
13
03
11
12
130
220
90
11
12
130
220
90
03
11
06
11
06
12
vloerpas 000= TAW 27,10
412
412
957
275
545
40
230

412
957
545
687
957
270
10
13
03
11
12
130
220
90
230
vloerpas 000= TAW 27,10

10
1
687
957
270
13
03
11
11
230
230
vloerpas 000= TAW 27,10
12
12

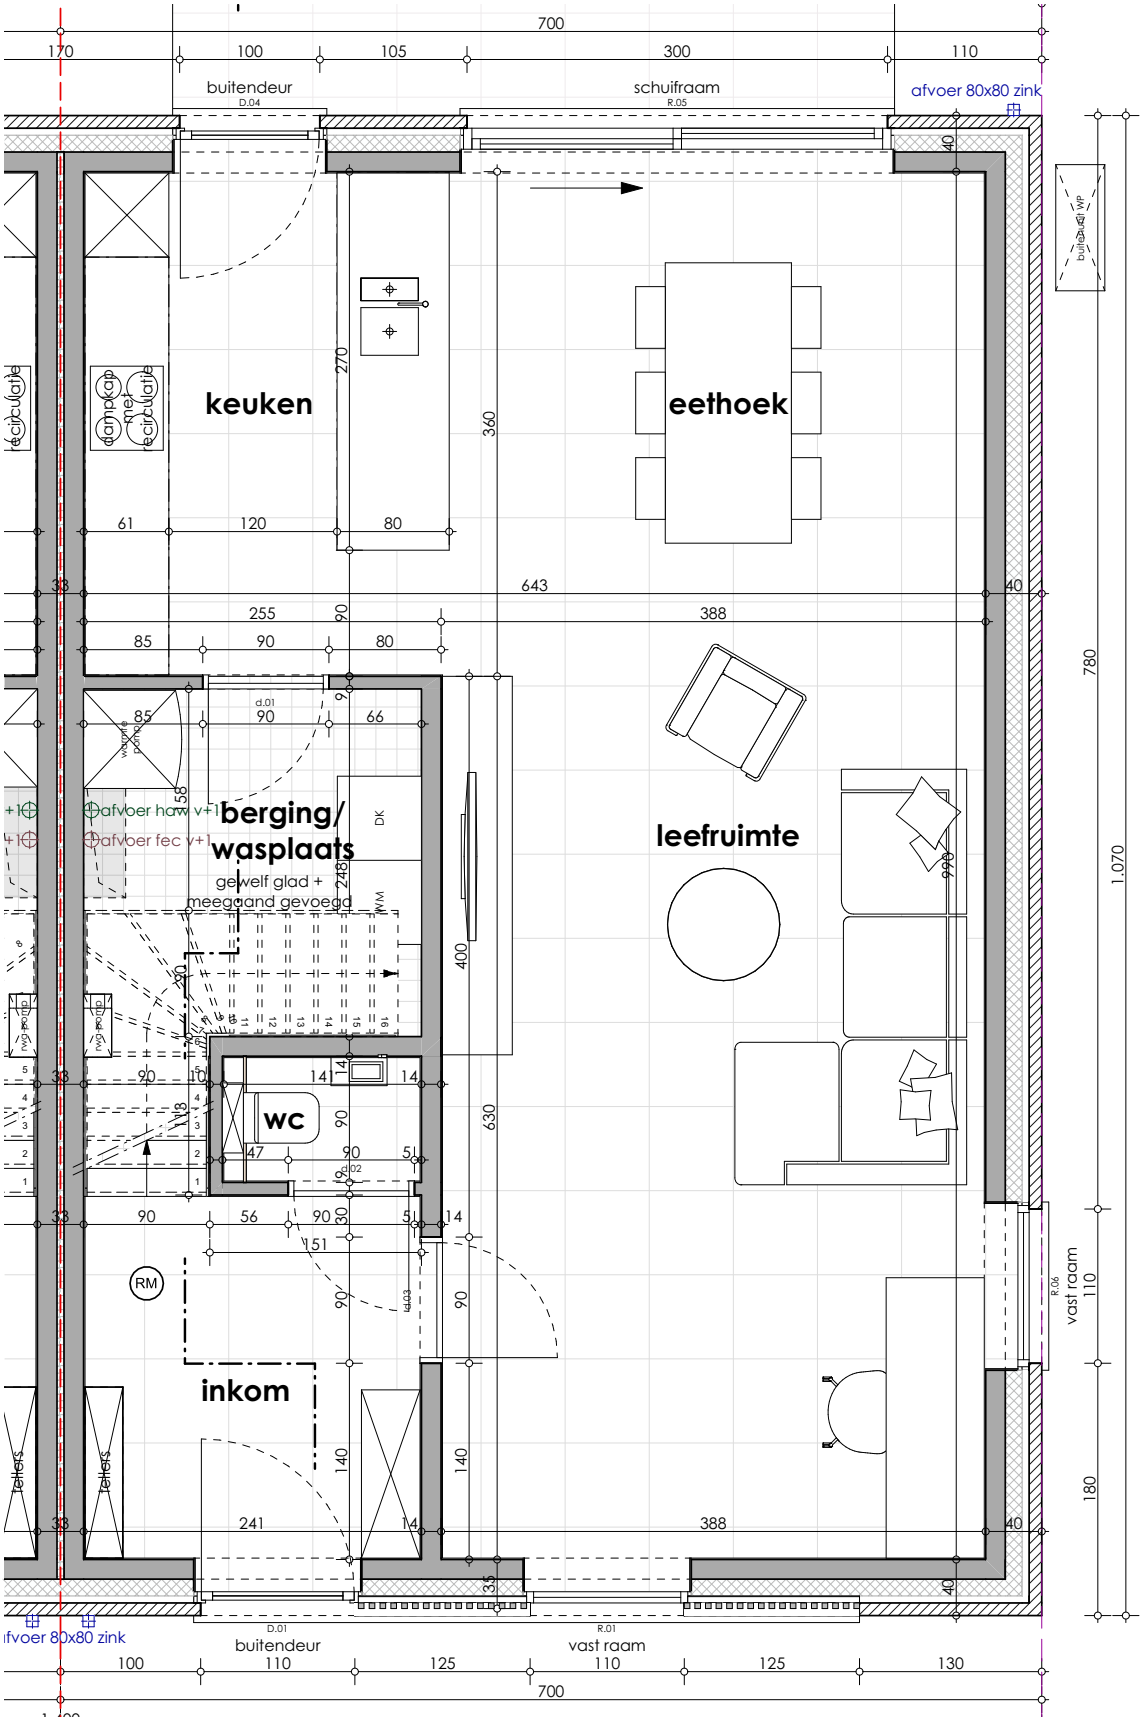
keuken
eethoek
leefruimte
berging/
wasplaats
gewelf glad +
meegaand gevoegd
wc
inkom
dampkap
met
recirculatie
afvoer haw v+1
afvoer fec v+1
buitendeur
schuifraam
afvoer 80x80 zink
vast raam
buitendeur
vast raam
afvoer 80x80 zink
700
170
100
105
300
110
270
360
61
120
80
643
255
388
85
90
80
66
58
248
400
630
140
241
780
1.070
110
180
125
130

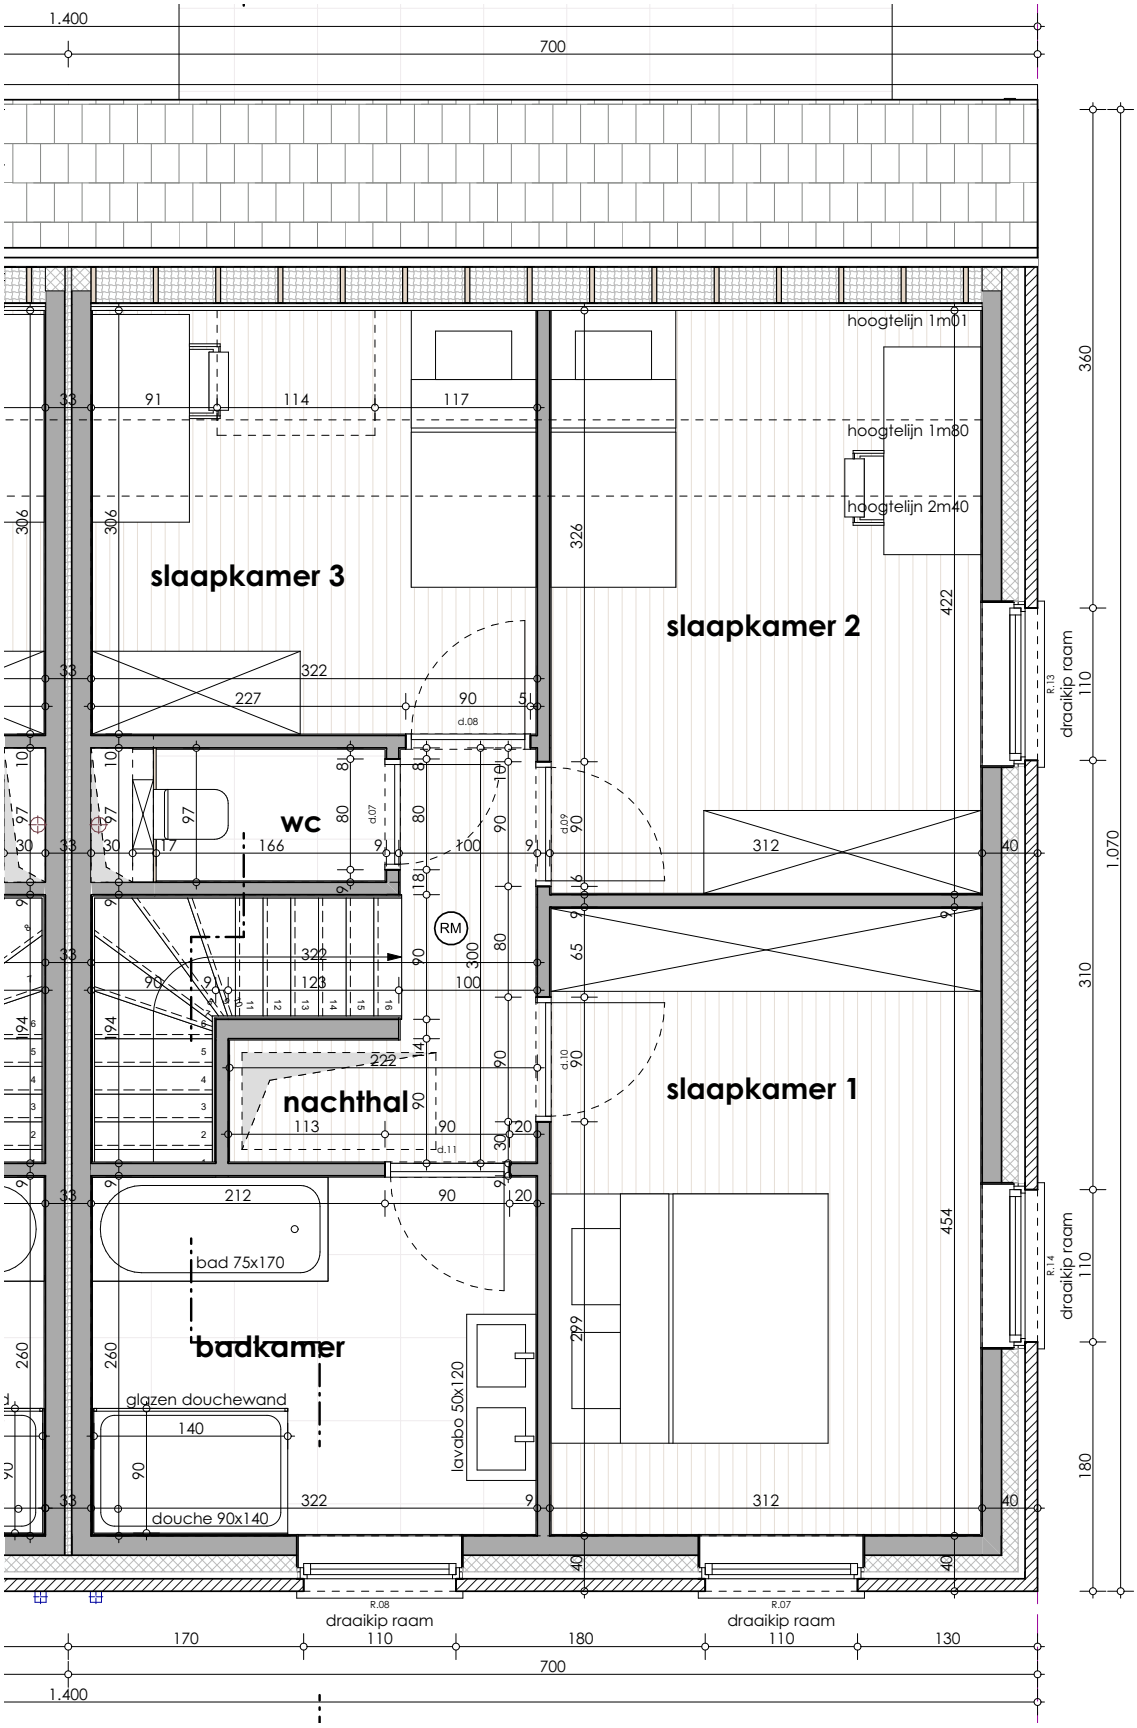
slaapkamer 3
slaapkamer 2
slaapkamer 1
wc
nachthal
badkamer
hoogtelijn 1m01
hoogtelijn 1m80
hoogtelijn 2m40
bad 75x170
glazen douchewand
douche 90x140
lavabo 50x120
RM
draaikip raam
draaikip raam
draaikip raam
draaikip raam
1.400
700
170
110
180
110
130
360
1.070
310
180