HECTAAR

BELSELE
BERGSTRAAT
LOT 05

NT INPLANTINGSPLAN

SCHAAL 1:200

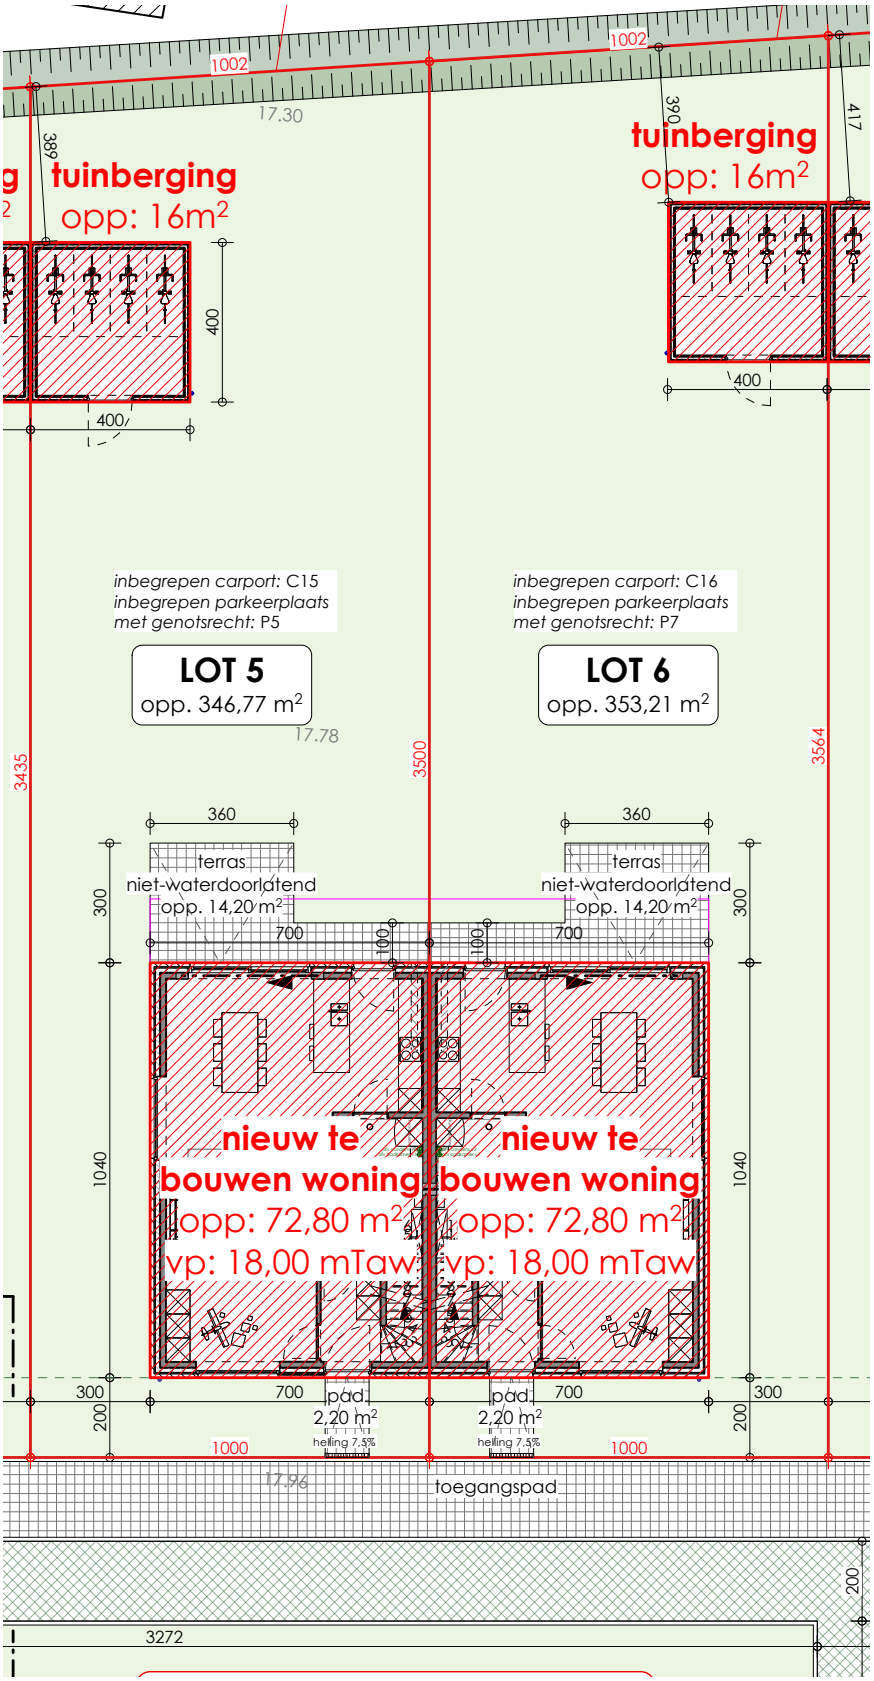
1002
1002
17.30
389
390
417
tuinberging
opp: 16m²
tuinberging
opp: 16m²
400
400
400
inbegrepen carport: C15
inbegrepen parkeerplaats
met genotsrecht: P5
inbegrepen carport: C16
inbegrepen parkeerplaats
met genotsrecht: P7
LOT 5
opp. 346,77 m²
LOT 6
opp. 353,21 m²
17.78
3435
3500
3564
360
360
terras
niet-waterdoorlatend
opp. 14,20 m²
terras
niet-waterdoorlatend
opp. 14,20 m²
300
300
700
100
100
700
1040
1040
nieuw te
bouwen woning
opp: 72,80 m²
vp: 18,00 mTaw
nieuw te
bouwen woning
opp: 72,80 m²
vp: 18,00 mTaw
300
700
pad
2,20 m²
helling 7,5%
pad
2,20 m²
helling 7,5%
700
300
200
200
1000
1000
17.96
toegangspad
200
3272

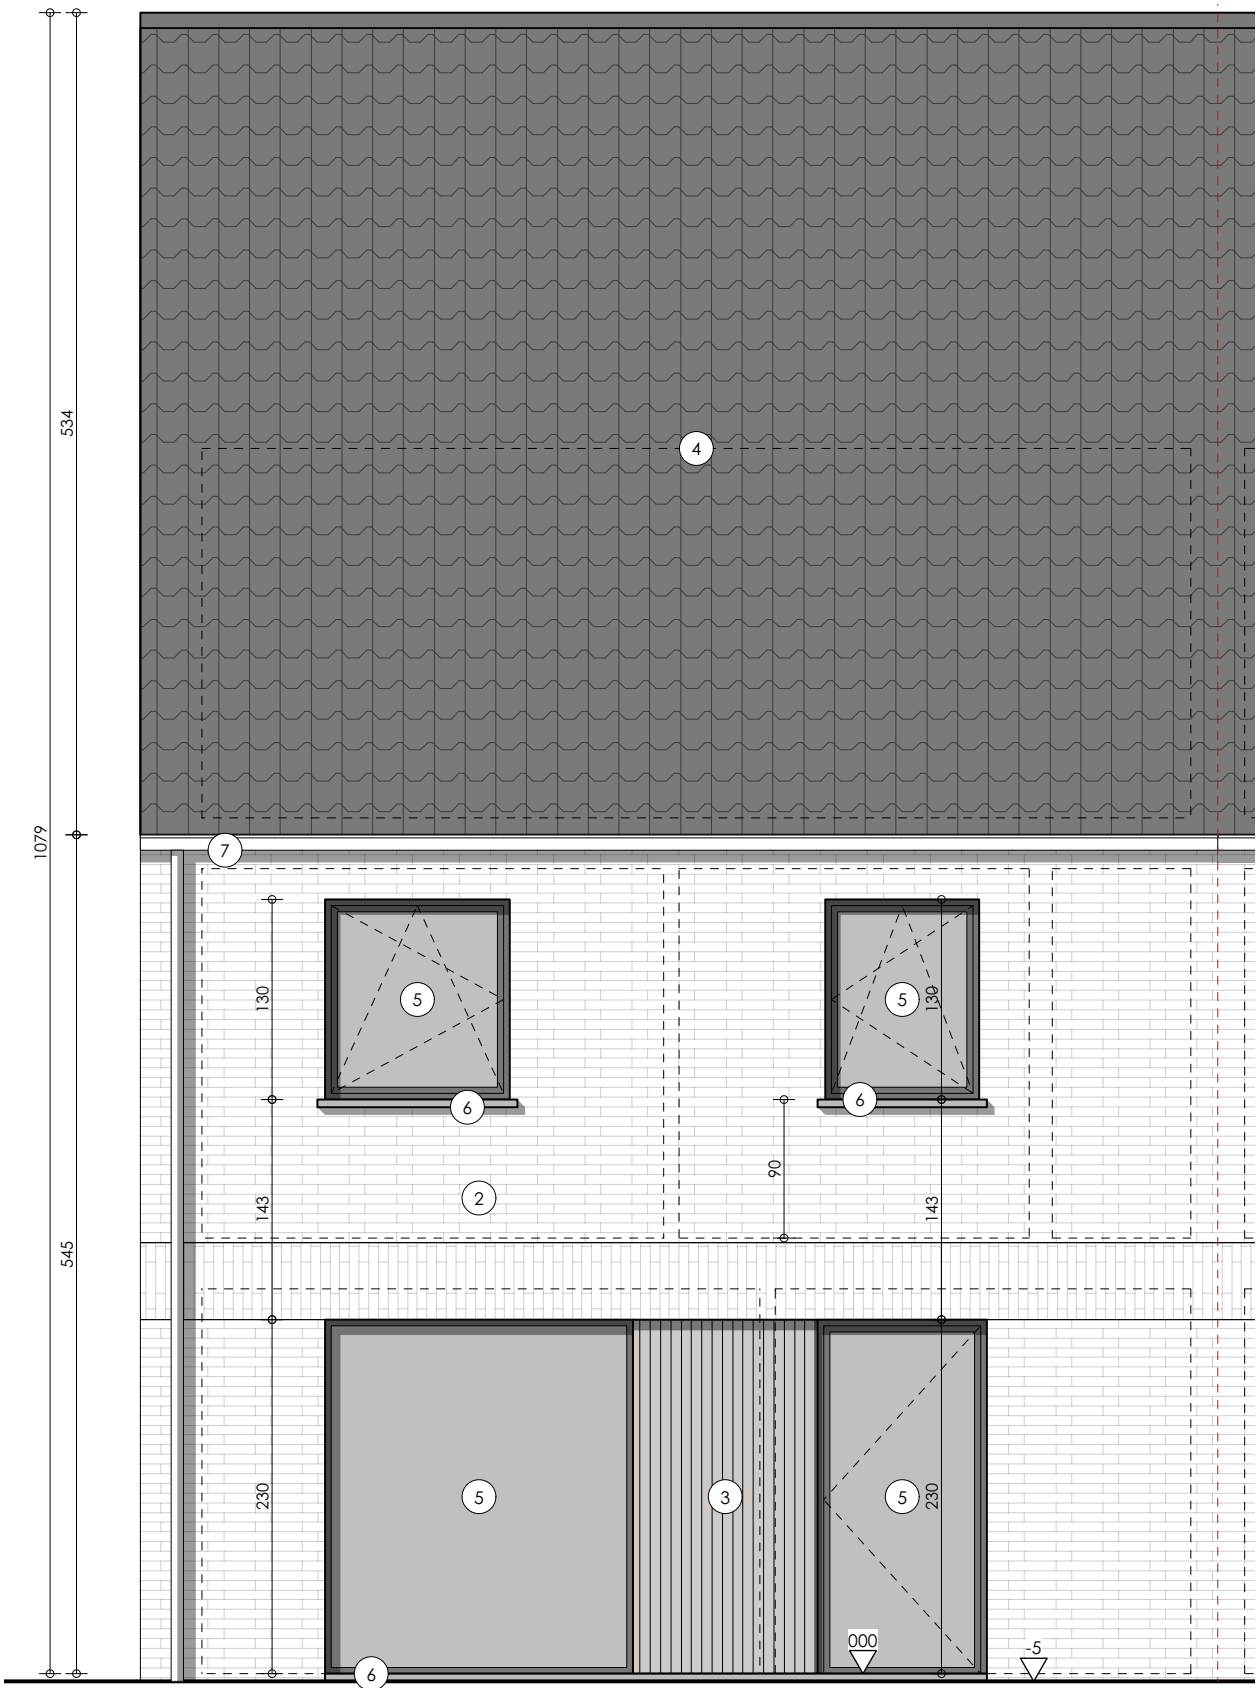
1079
534
545
4
7
130
143
5
6
2
90
143
130
5
6
230
5
3
5
230
000
-5
6

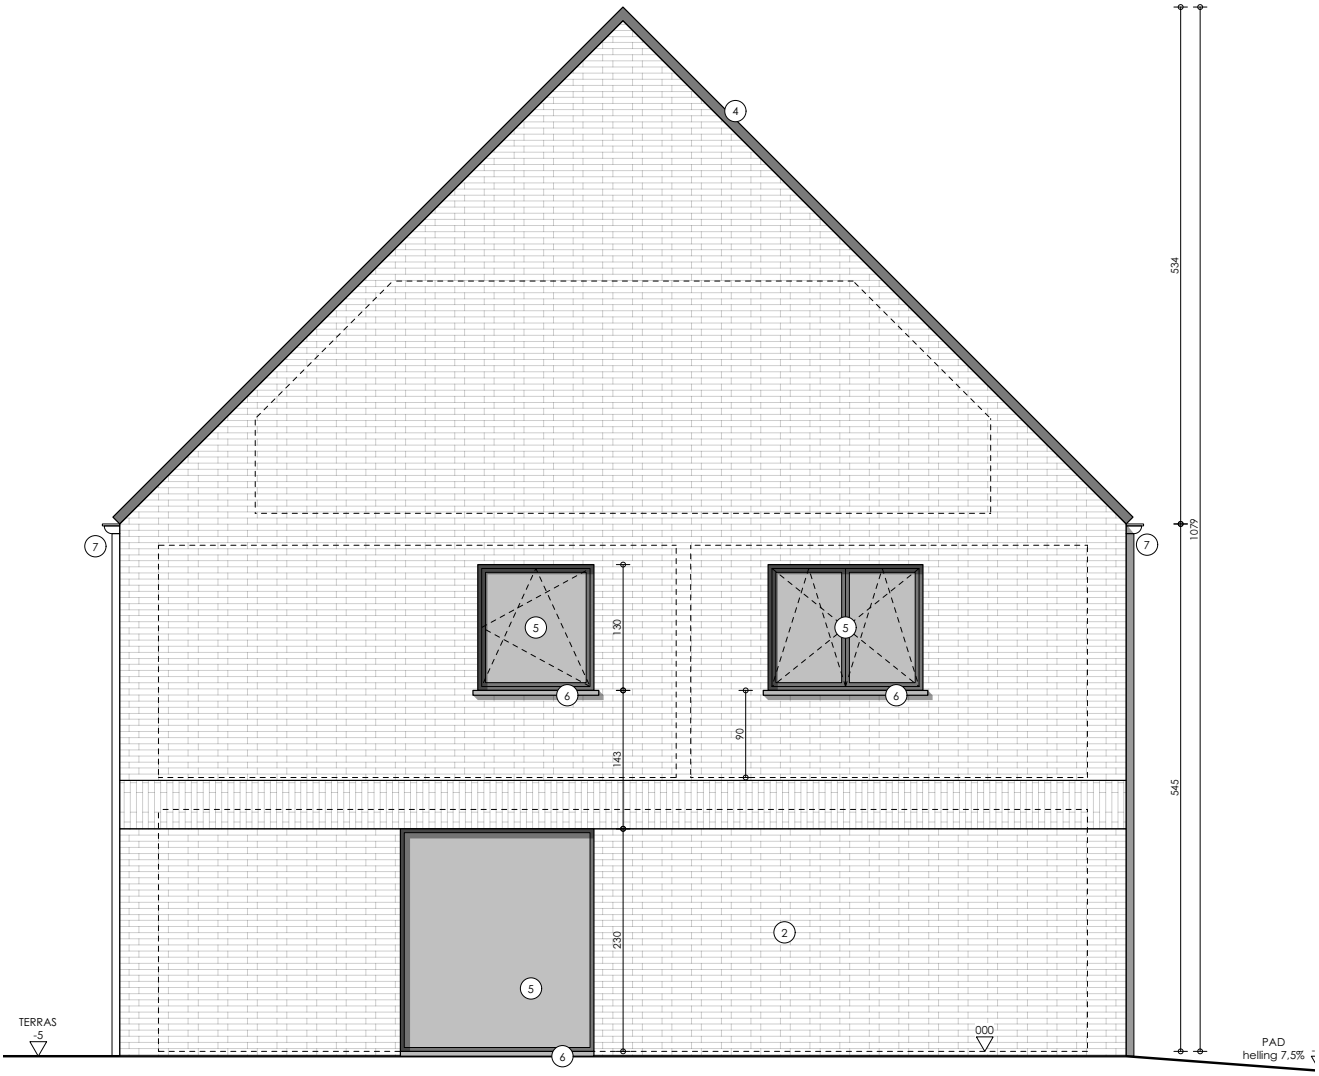
4
7
7
5
6
5
6
130
143
90
5
230
2
6
534
1079
545
TERRAS
-5
000
PAD
helling 7,5%

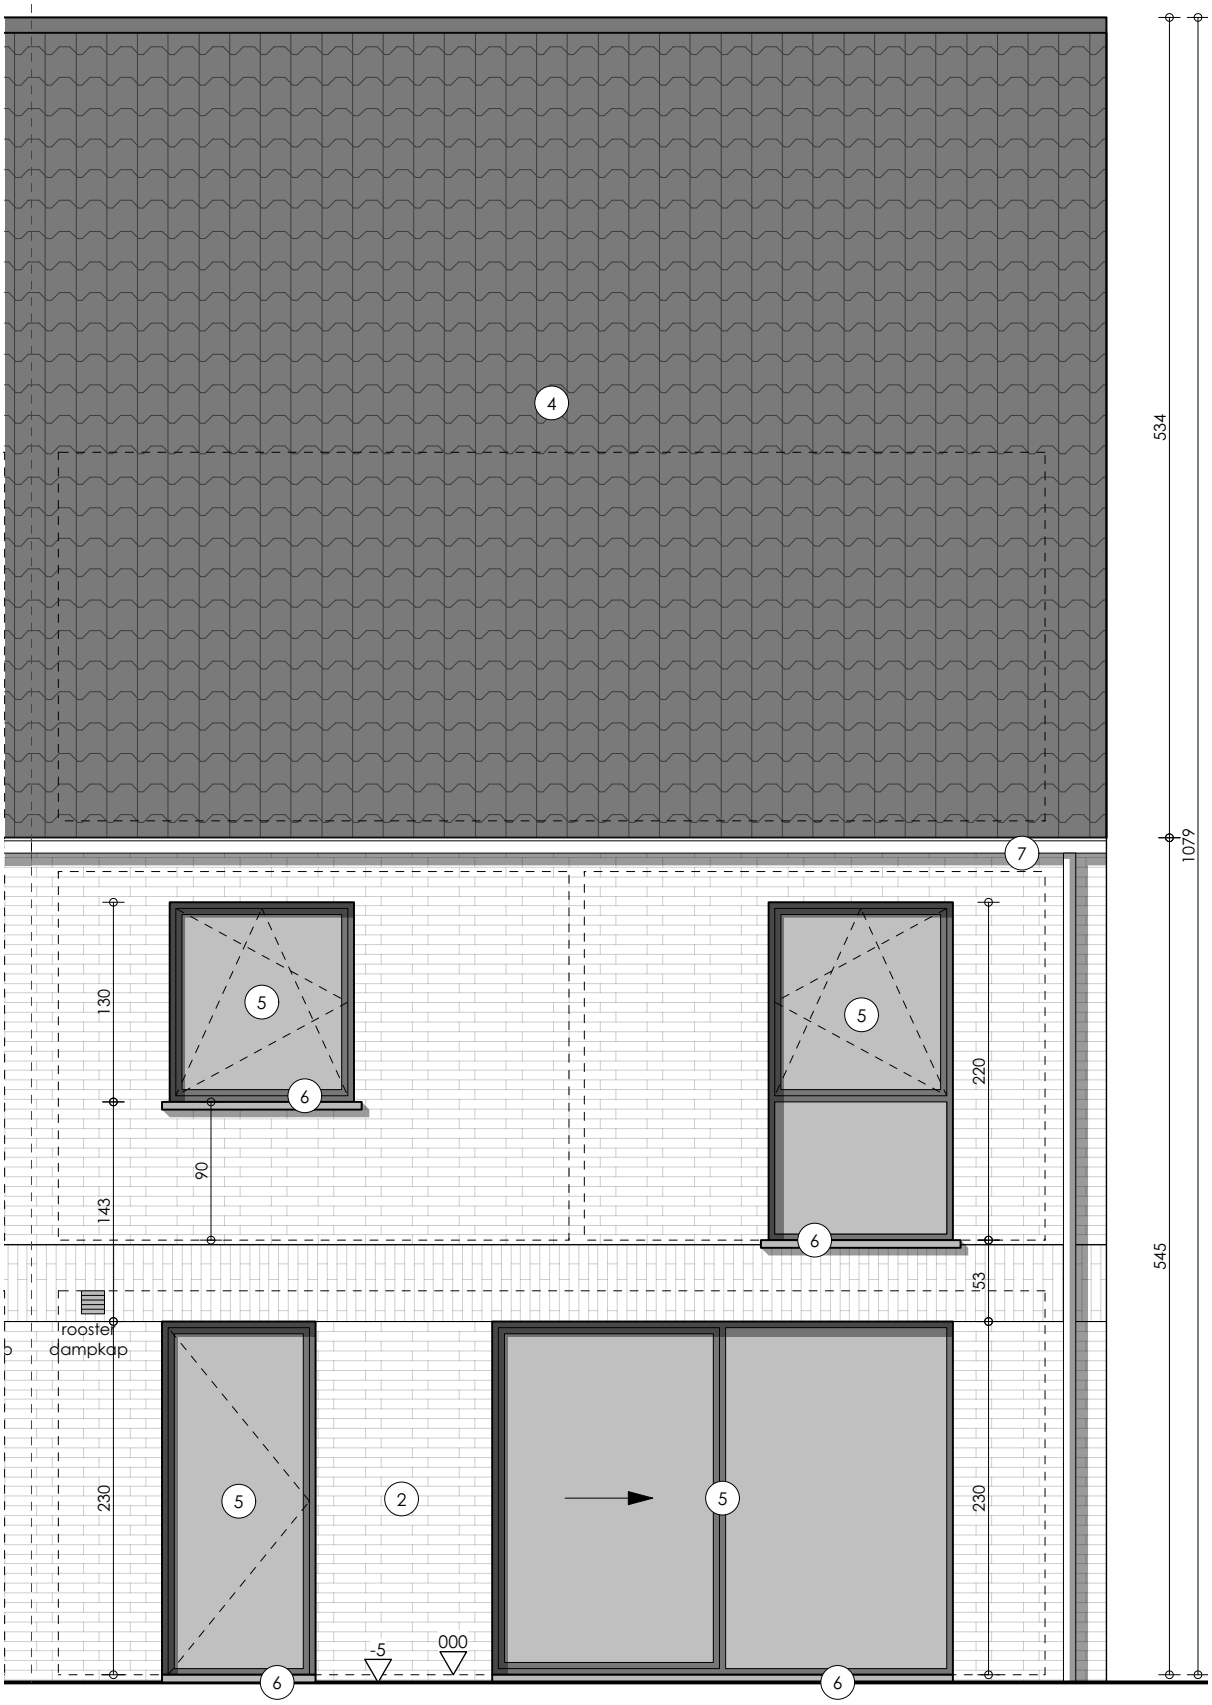
4
7
534
1079
545
130
143
90
220
53
230
230
5
6
2
rooster
dampkap
-5
000

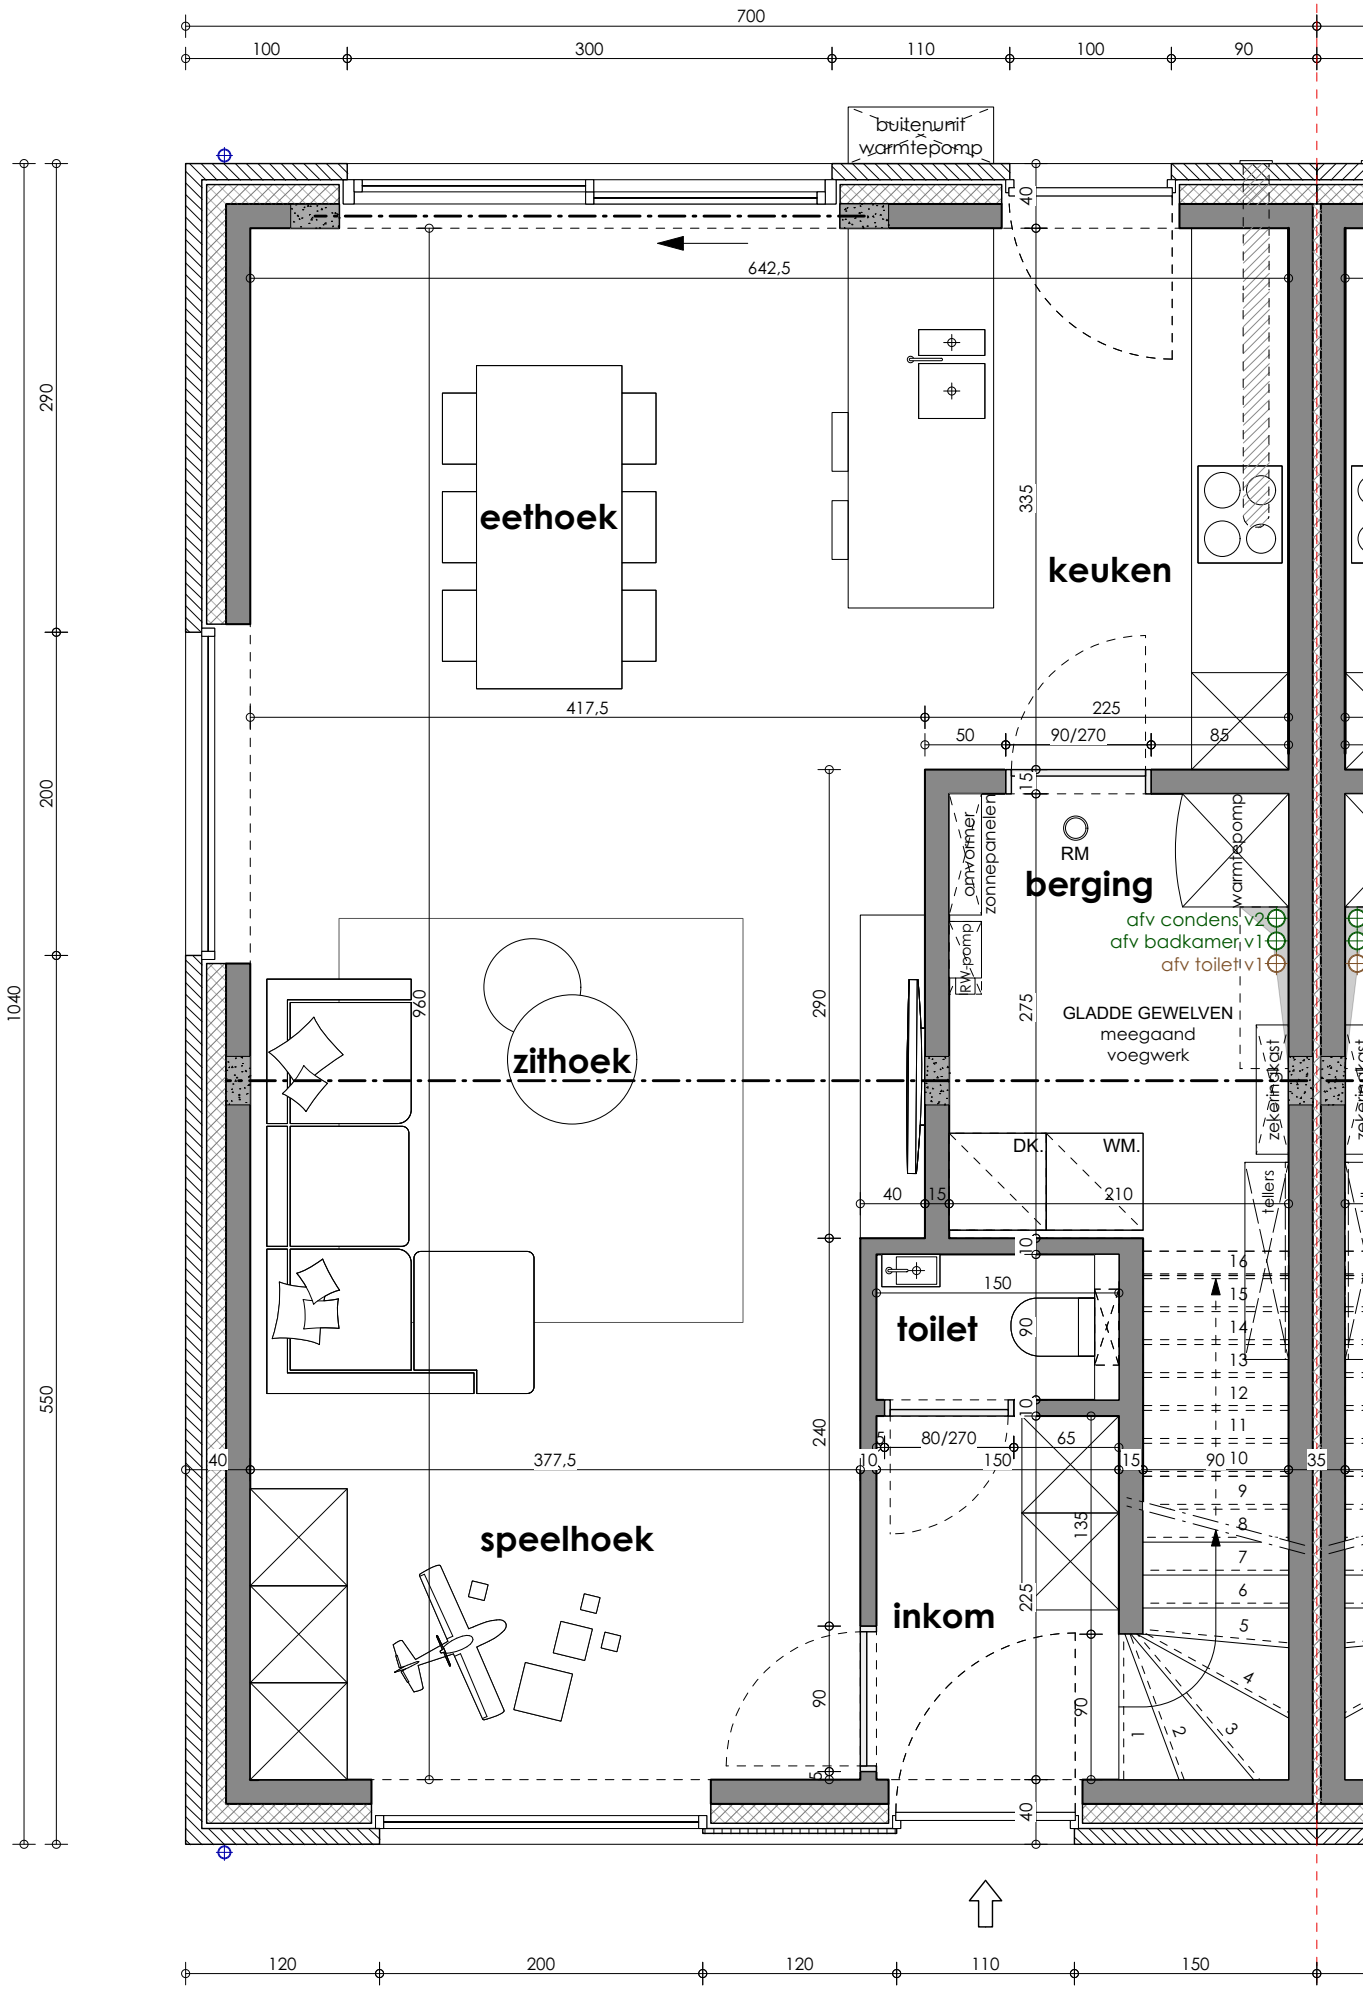
700
100
300
110
100
90
buitenunit
warmtepomp
642,5
eethoek
keuken
417,5
225
50
90/270
85
omvormer
zonnepanelen
RM
berging
warmtepomp
afv condens v2
afv badkamer v1
afv toilet v1
RM-pomp
GLADDE GEWELVEN
meegaand
voegwerk
zithoek
zekeringkast
DK.
WM.
210
40
15
teilers
toilet
150
90
80/270
65
377,5
speelhoek
inkom
135
225
35
290
200
1040
550
960
275
240
120
200
120
110
150

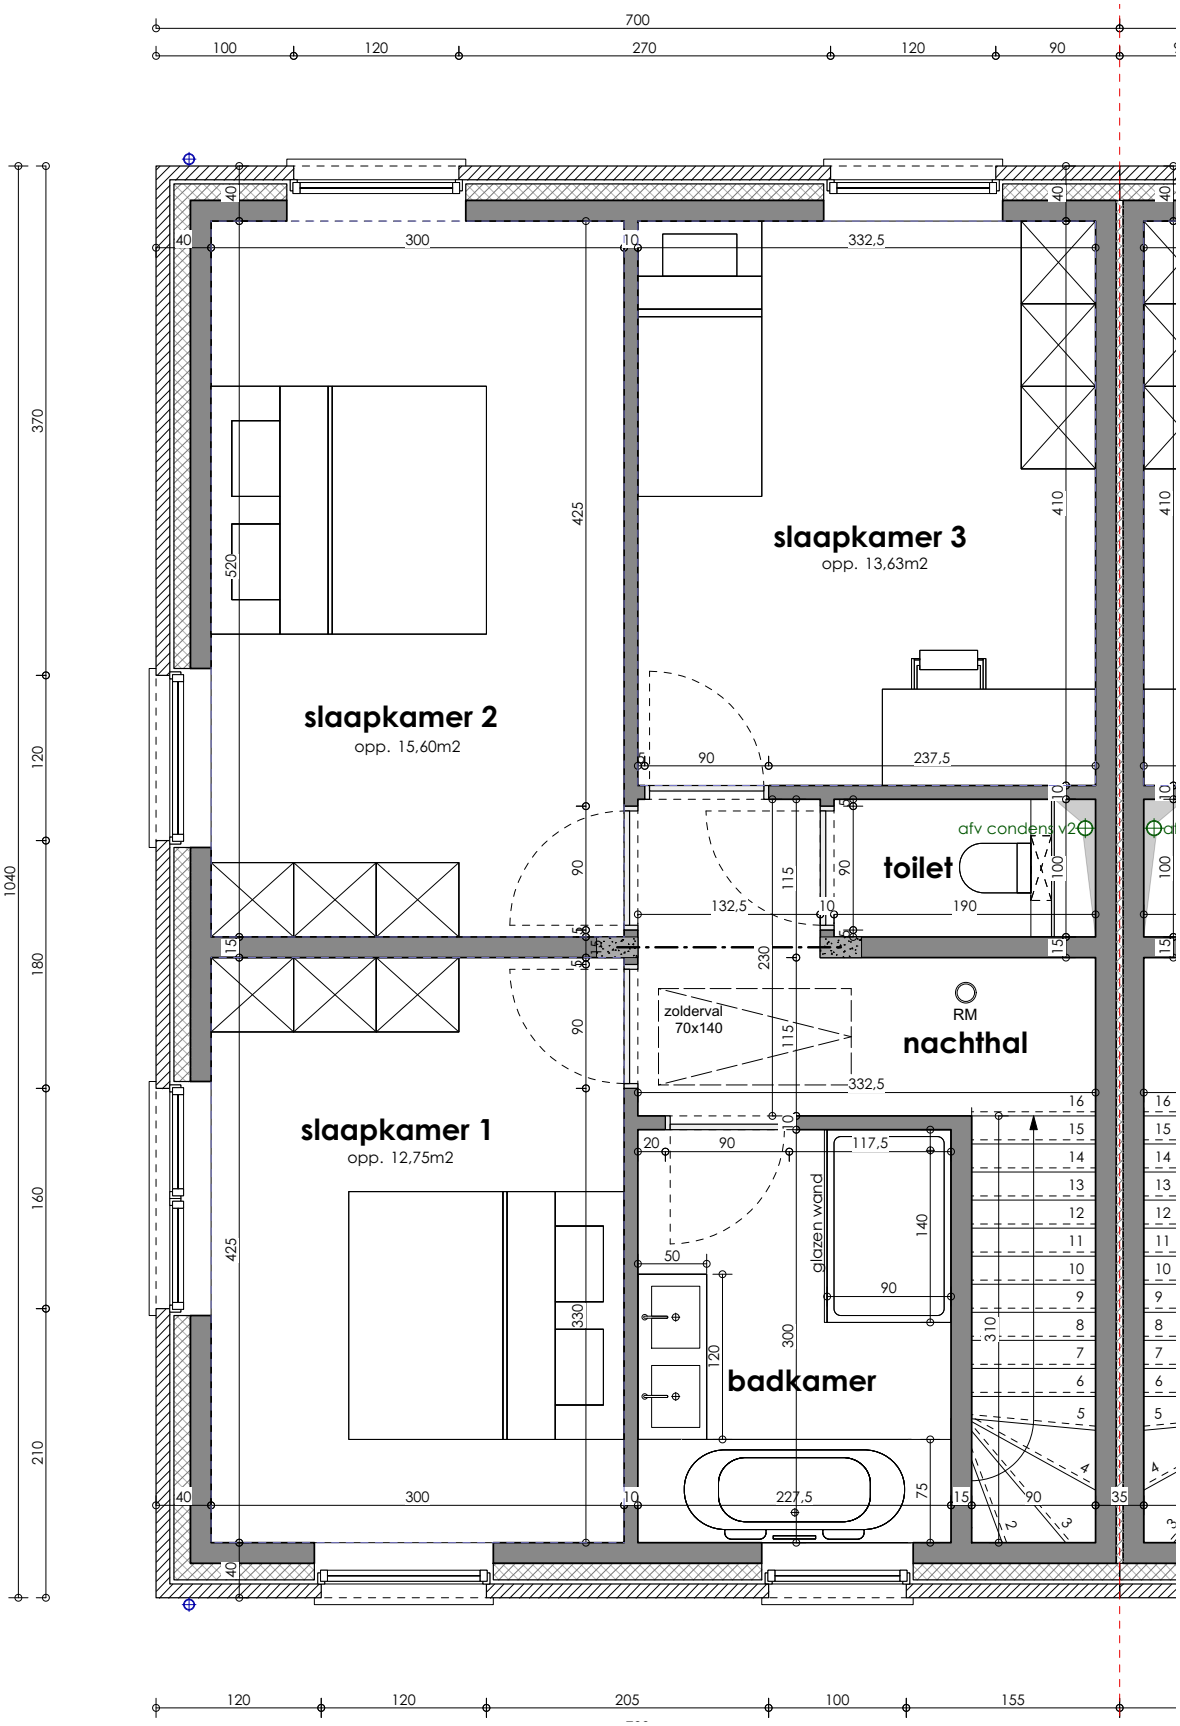
slaapkamer 3
opp. 13,63m2
slaapkamer 2
opp. 15,60m2
slaapkamer 1
opp. 12,75m2
toilet
afv condens v2
RM
nachthal
zolderval
70x140
badkamer
glazen wand