HECTAAR

ROESELARE
SIMONNE BRUGGHESTRAAT
LOT 72

1 2
3 4 5 6 7 8
9 10 11 12 13
14 15 16 17 18 19 20
21 22
23 24 25 26
27 28 29
30 31 32 33 34
35 36 37 38 39
40 41 42 43 44
45 46 47 48 49
50 51
52 53 54 55
56 57
58 59 60 61
62 63 64
65 66 67 68 69 70 71 72 73
74 75 76 77 78 79 80 81
82 83 84 85 86 87 88 89
90
91 92 93 94 95 96 97
98 99 100 101 102 103 104 105
106 107 108 109 110 111 112 113
114 115 116 117 118 119 120
121 122 123 124 125 126
127
P

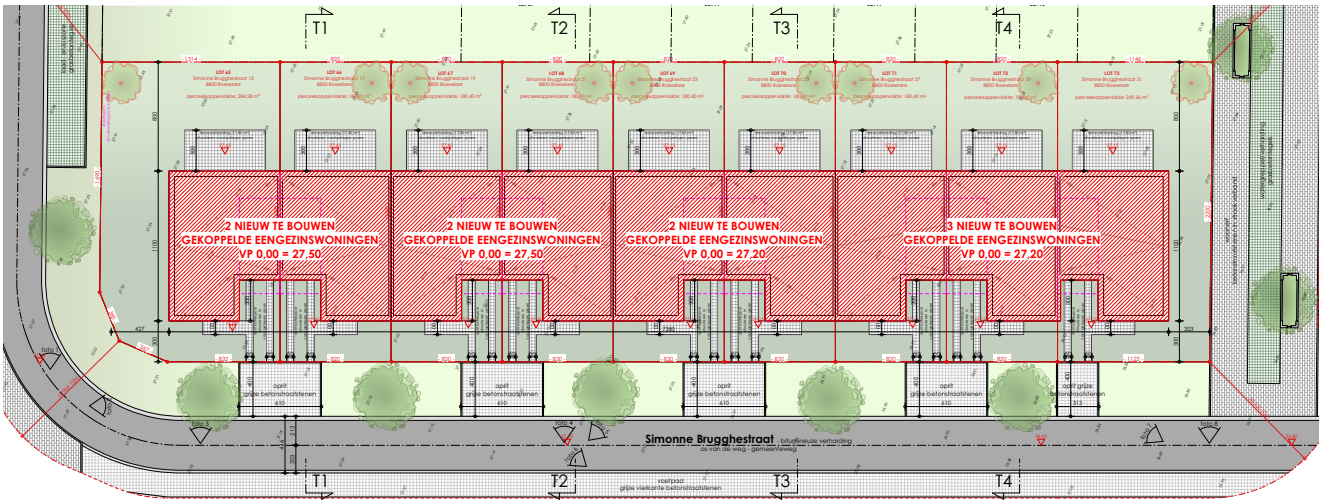

INPLANTING nieuw
Schaal 1:200

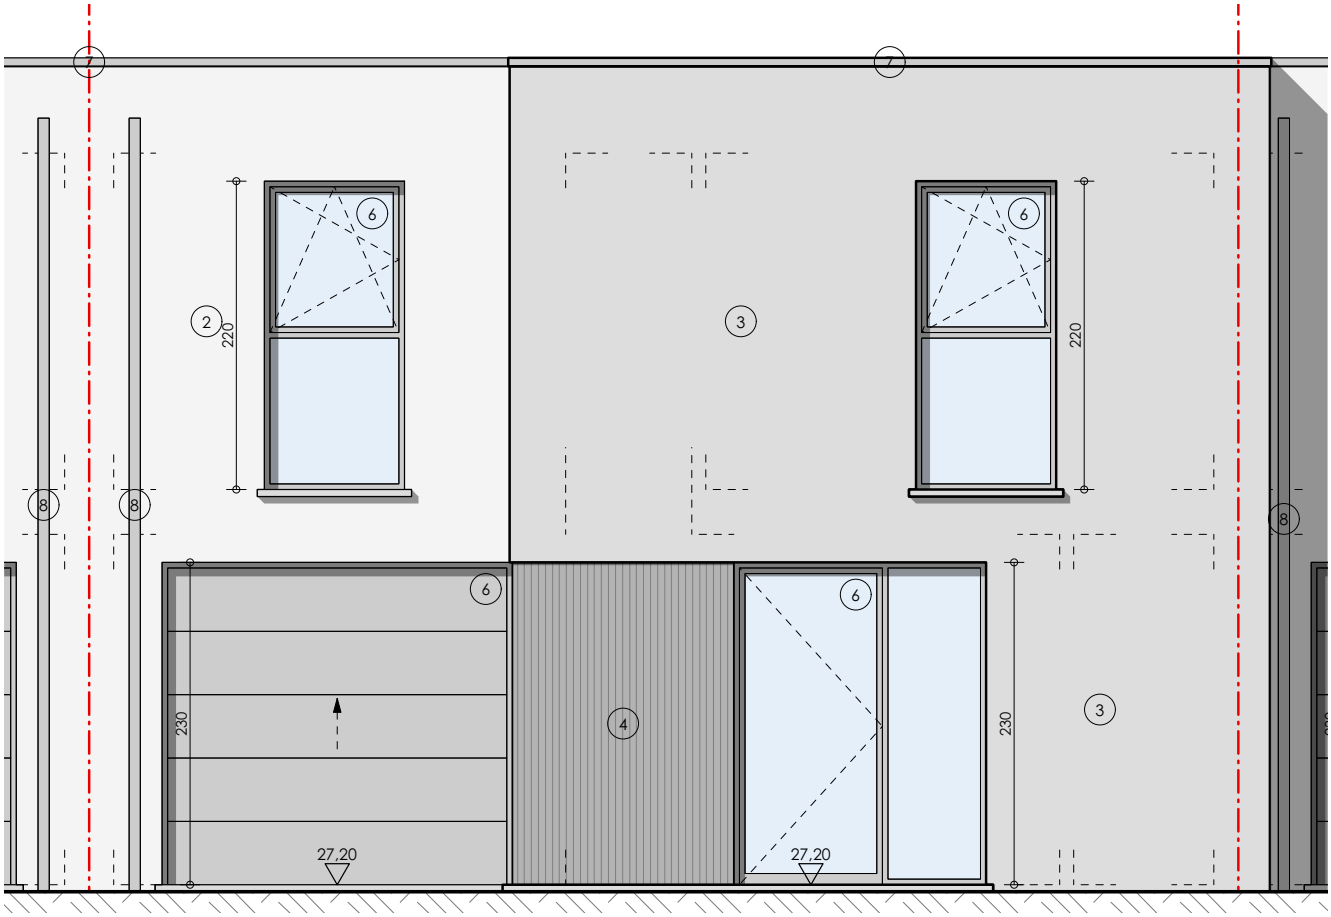
7
7
6
2
220
3
6
220
8
8
8
6
6
230
4
230
3
27,20
27,20

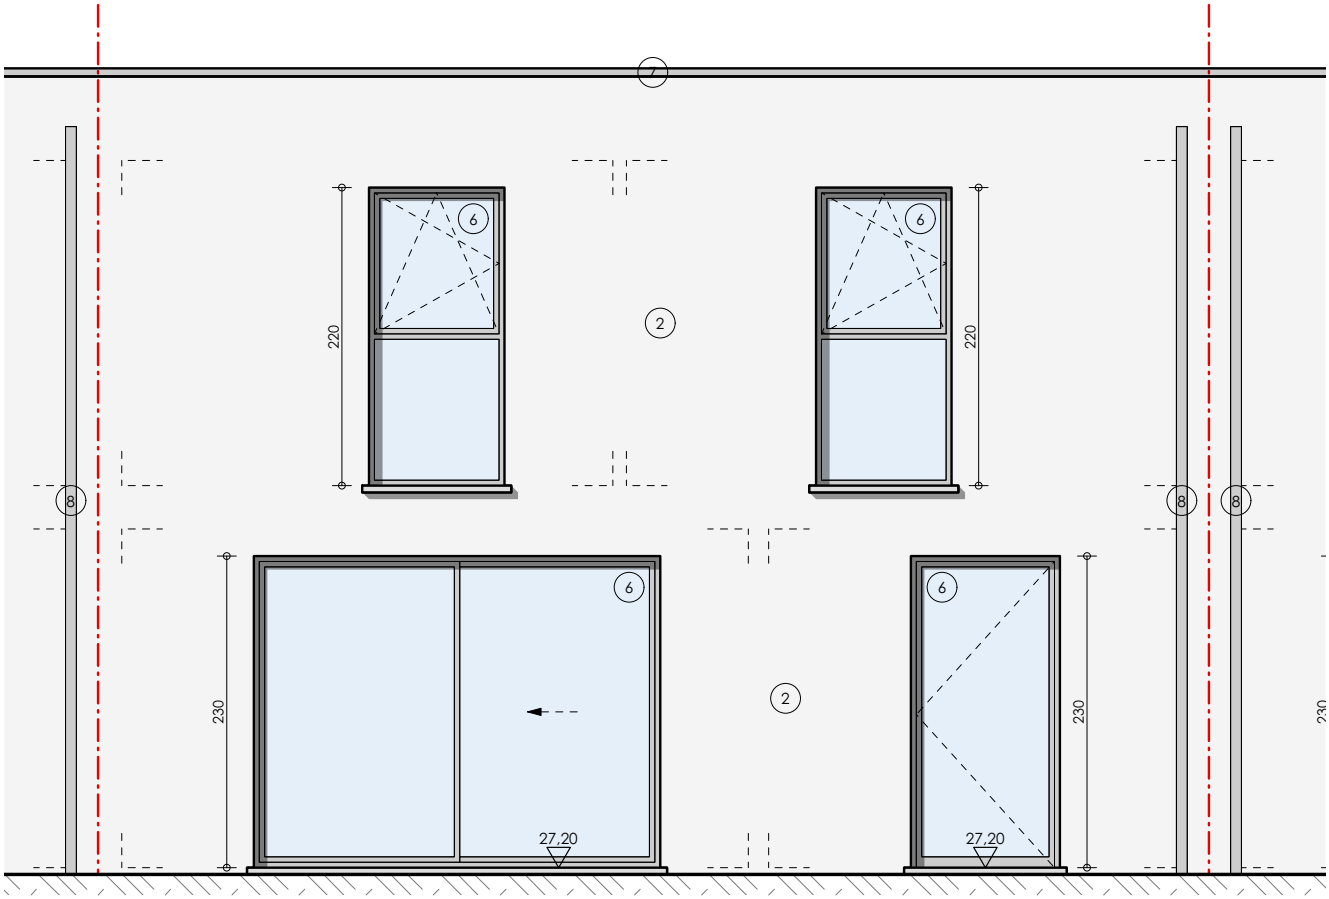
7
6
220
2
6
220
8
8
8
6
230
2
6
230
27.20
27.20
230

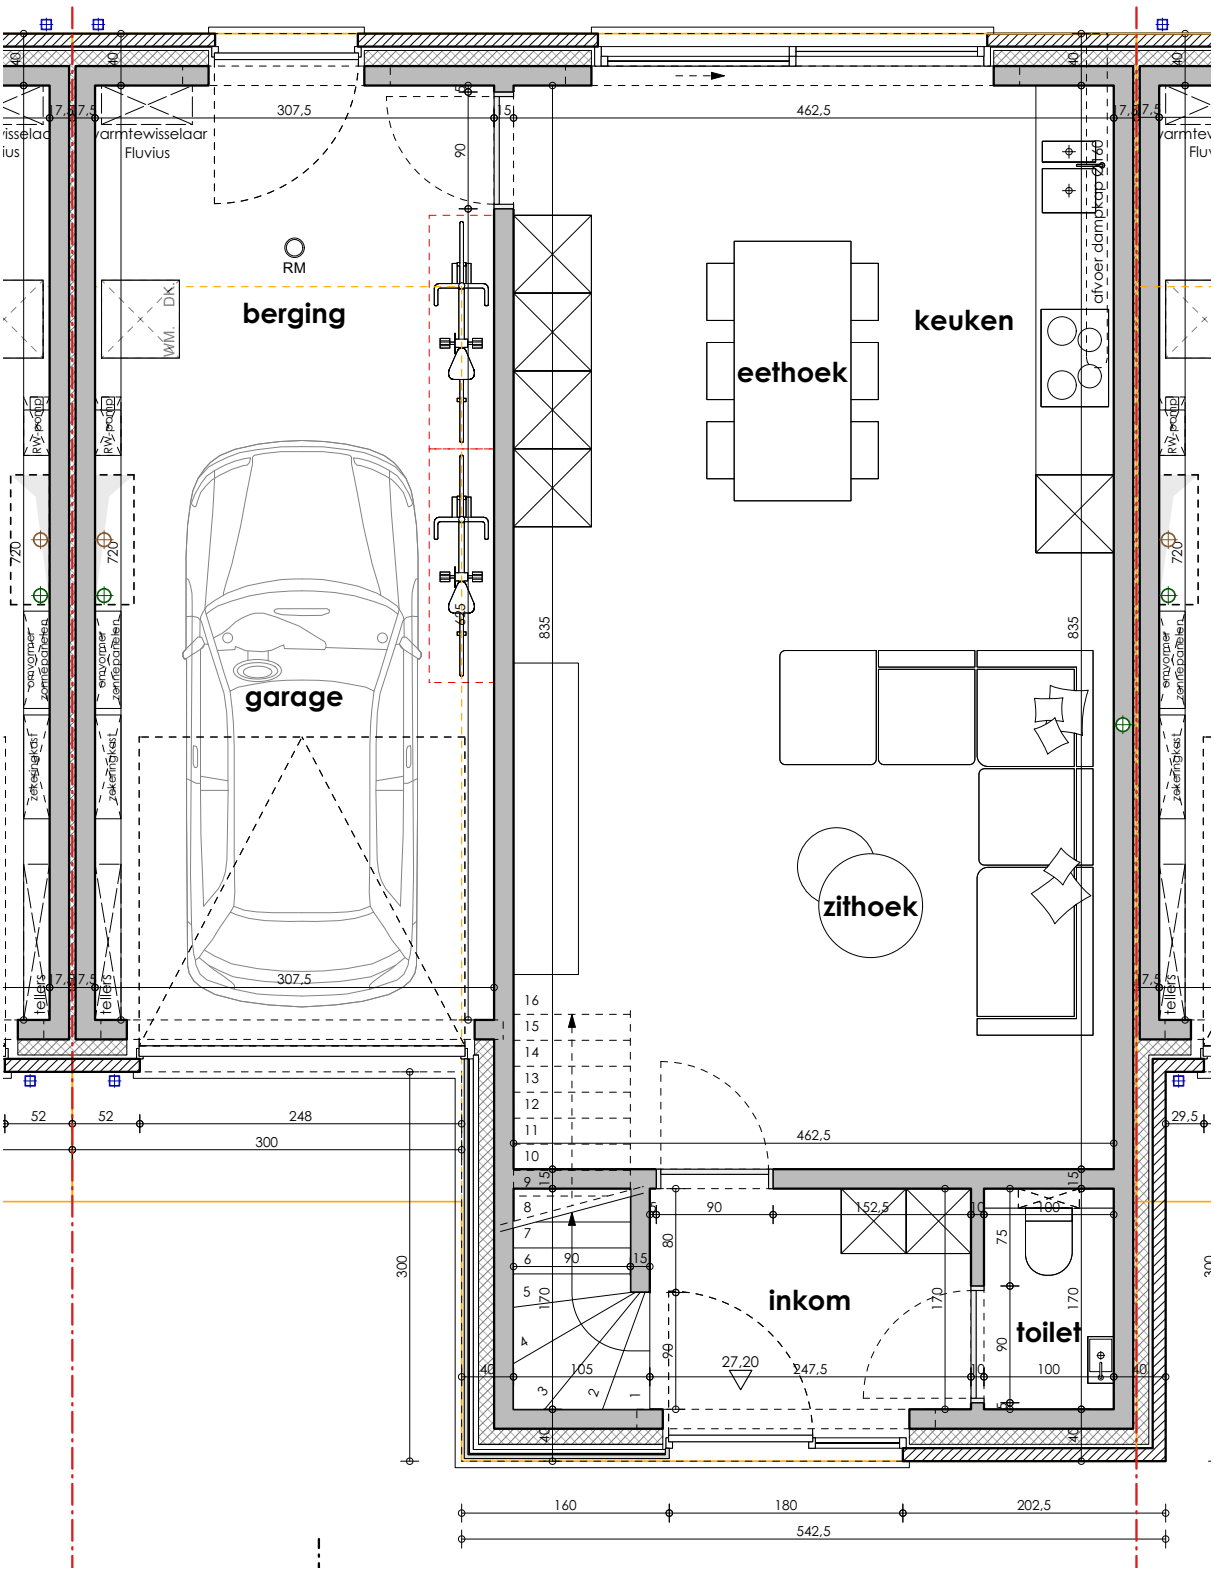
berging
RM
garage
eethoek
keuken
zithoek
inkom
toilet
WM.
DK
afvoer dampkap Ø160
warmtewisselaar
Fluvius
307,5
462,5
835
720
90
248
300
52
29,5
152,5
100
75
80
105
247,5
27,20
160
180
202,5
542,5

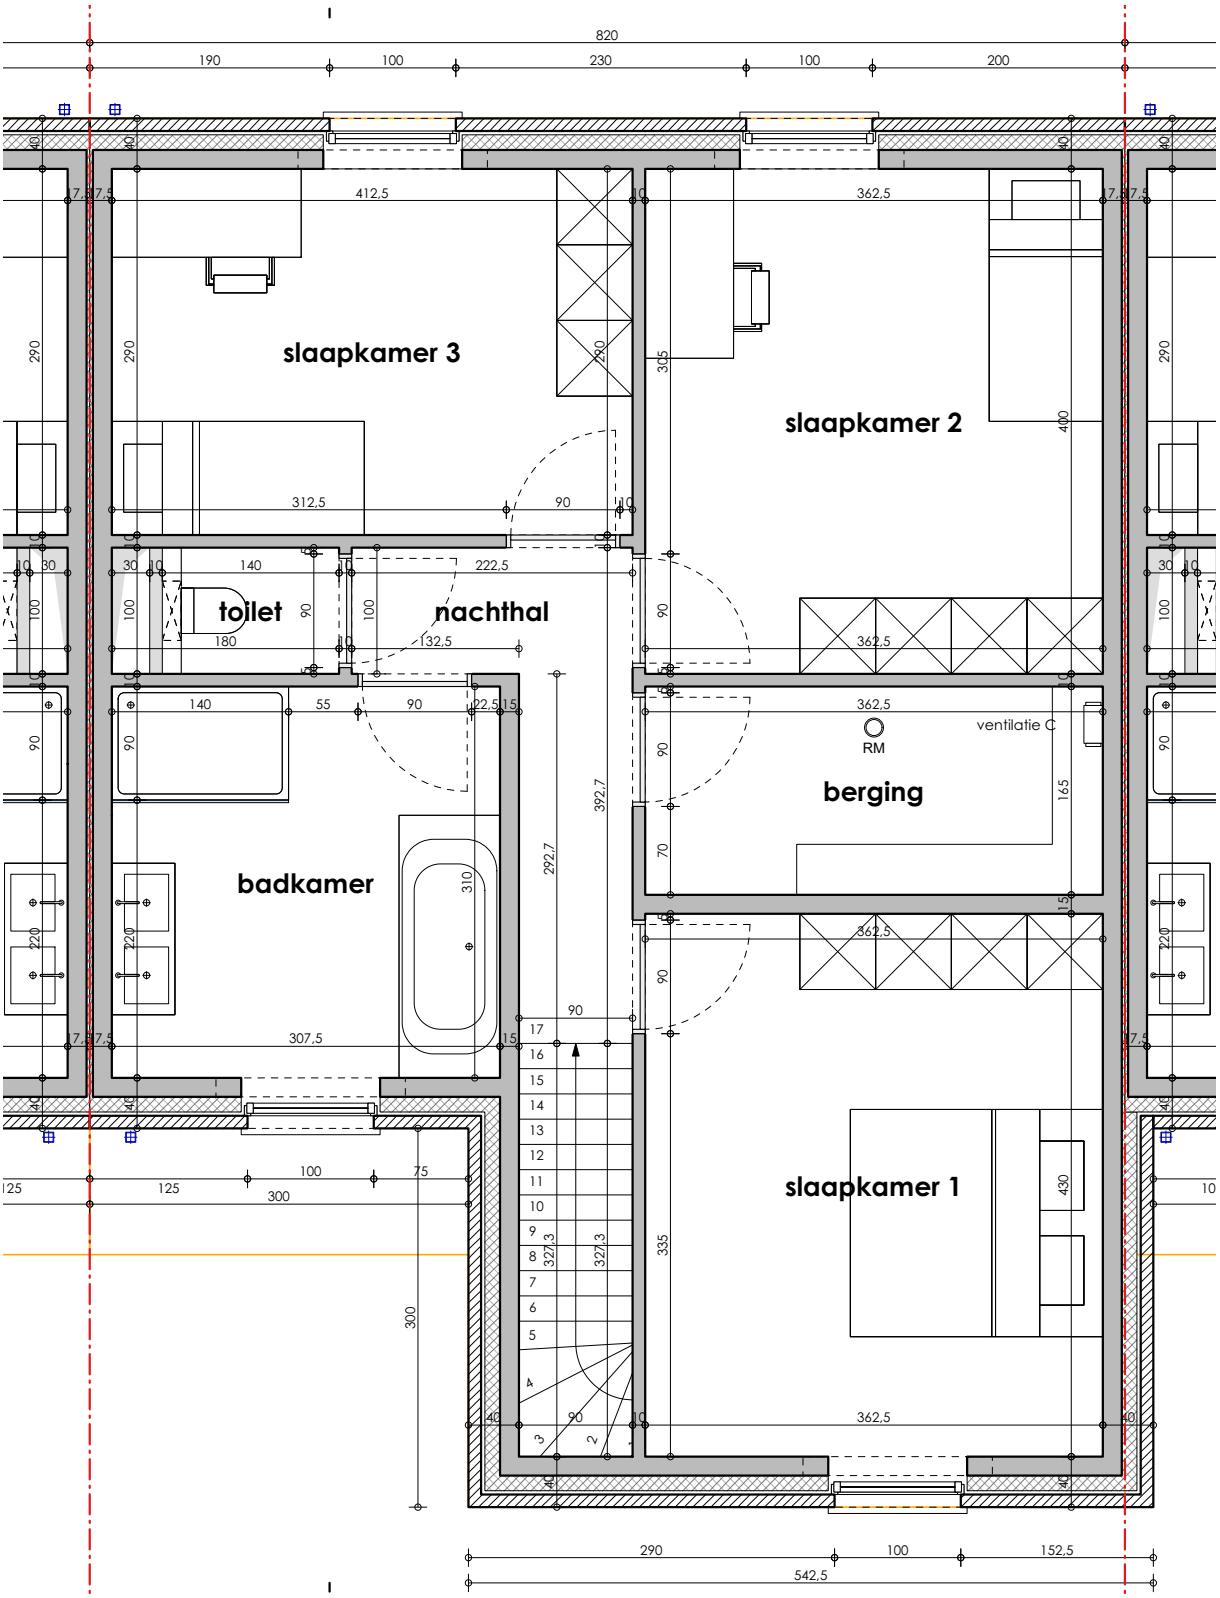
slaapkamer 3
slaapkamer 2
toilet
nachthal
badkamer
berging
slaapkamer 1
ventilatie C
RM