




LEGENDE ELEKTRICITEIT			
	Nieuwe elektriciteit		Rookmelder
	Enkele schakelaar		Enkel stopcontact buiten
	Wisselschakelaar		Lichtpunt wand
	Enkel stopcontact		Lichtpunt
	Dubbel stopcontact		Inbouwspot rond plafond
	Data		LED strip
	HDMI aansluiting		Noodverlichting
	Bel		Videofoon
	Mechanische ventilatie		Noodverlichting
	Drukknop met timer		Bel

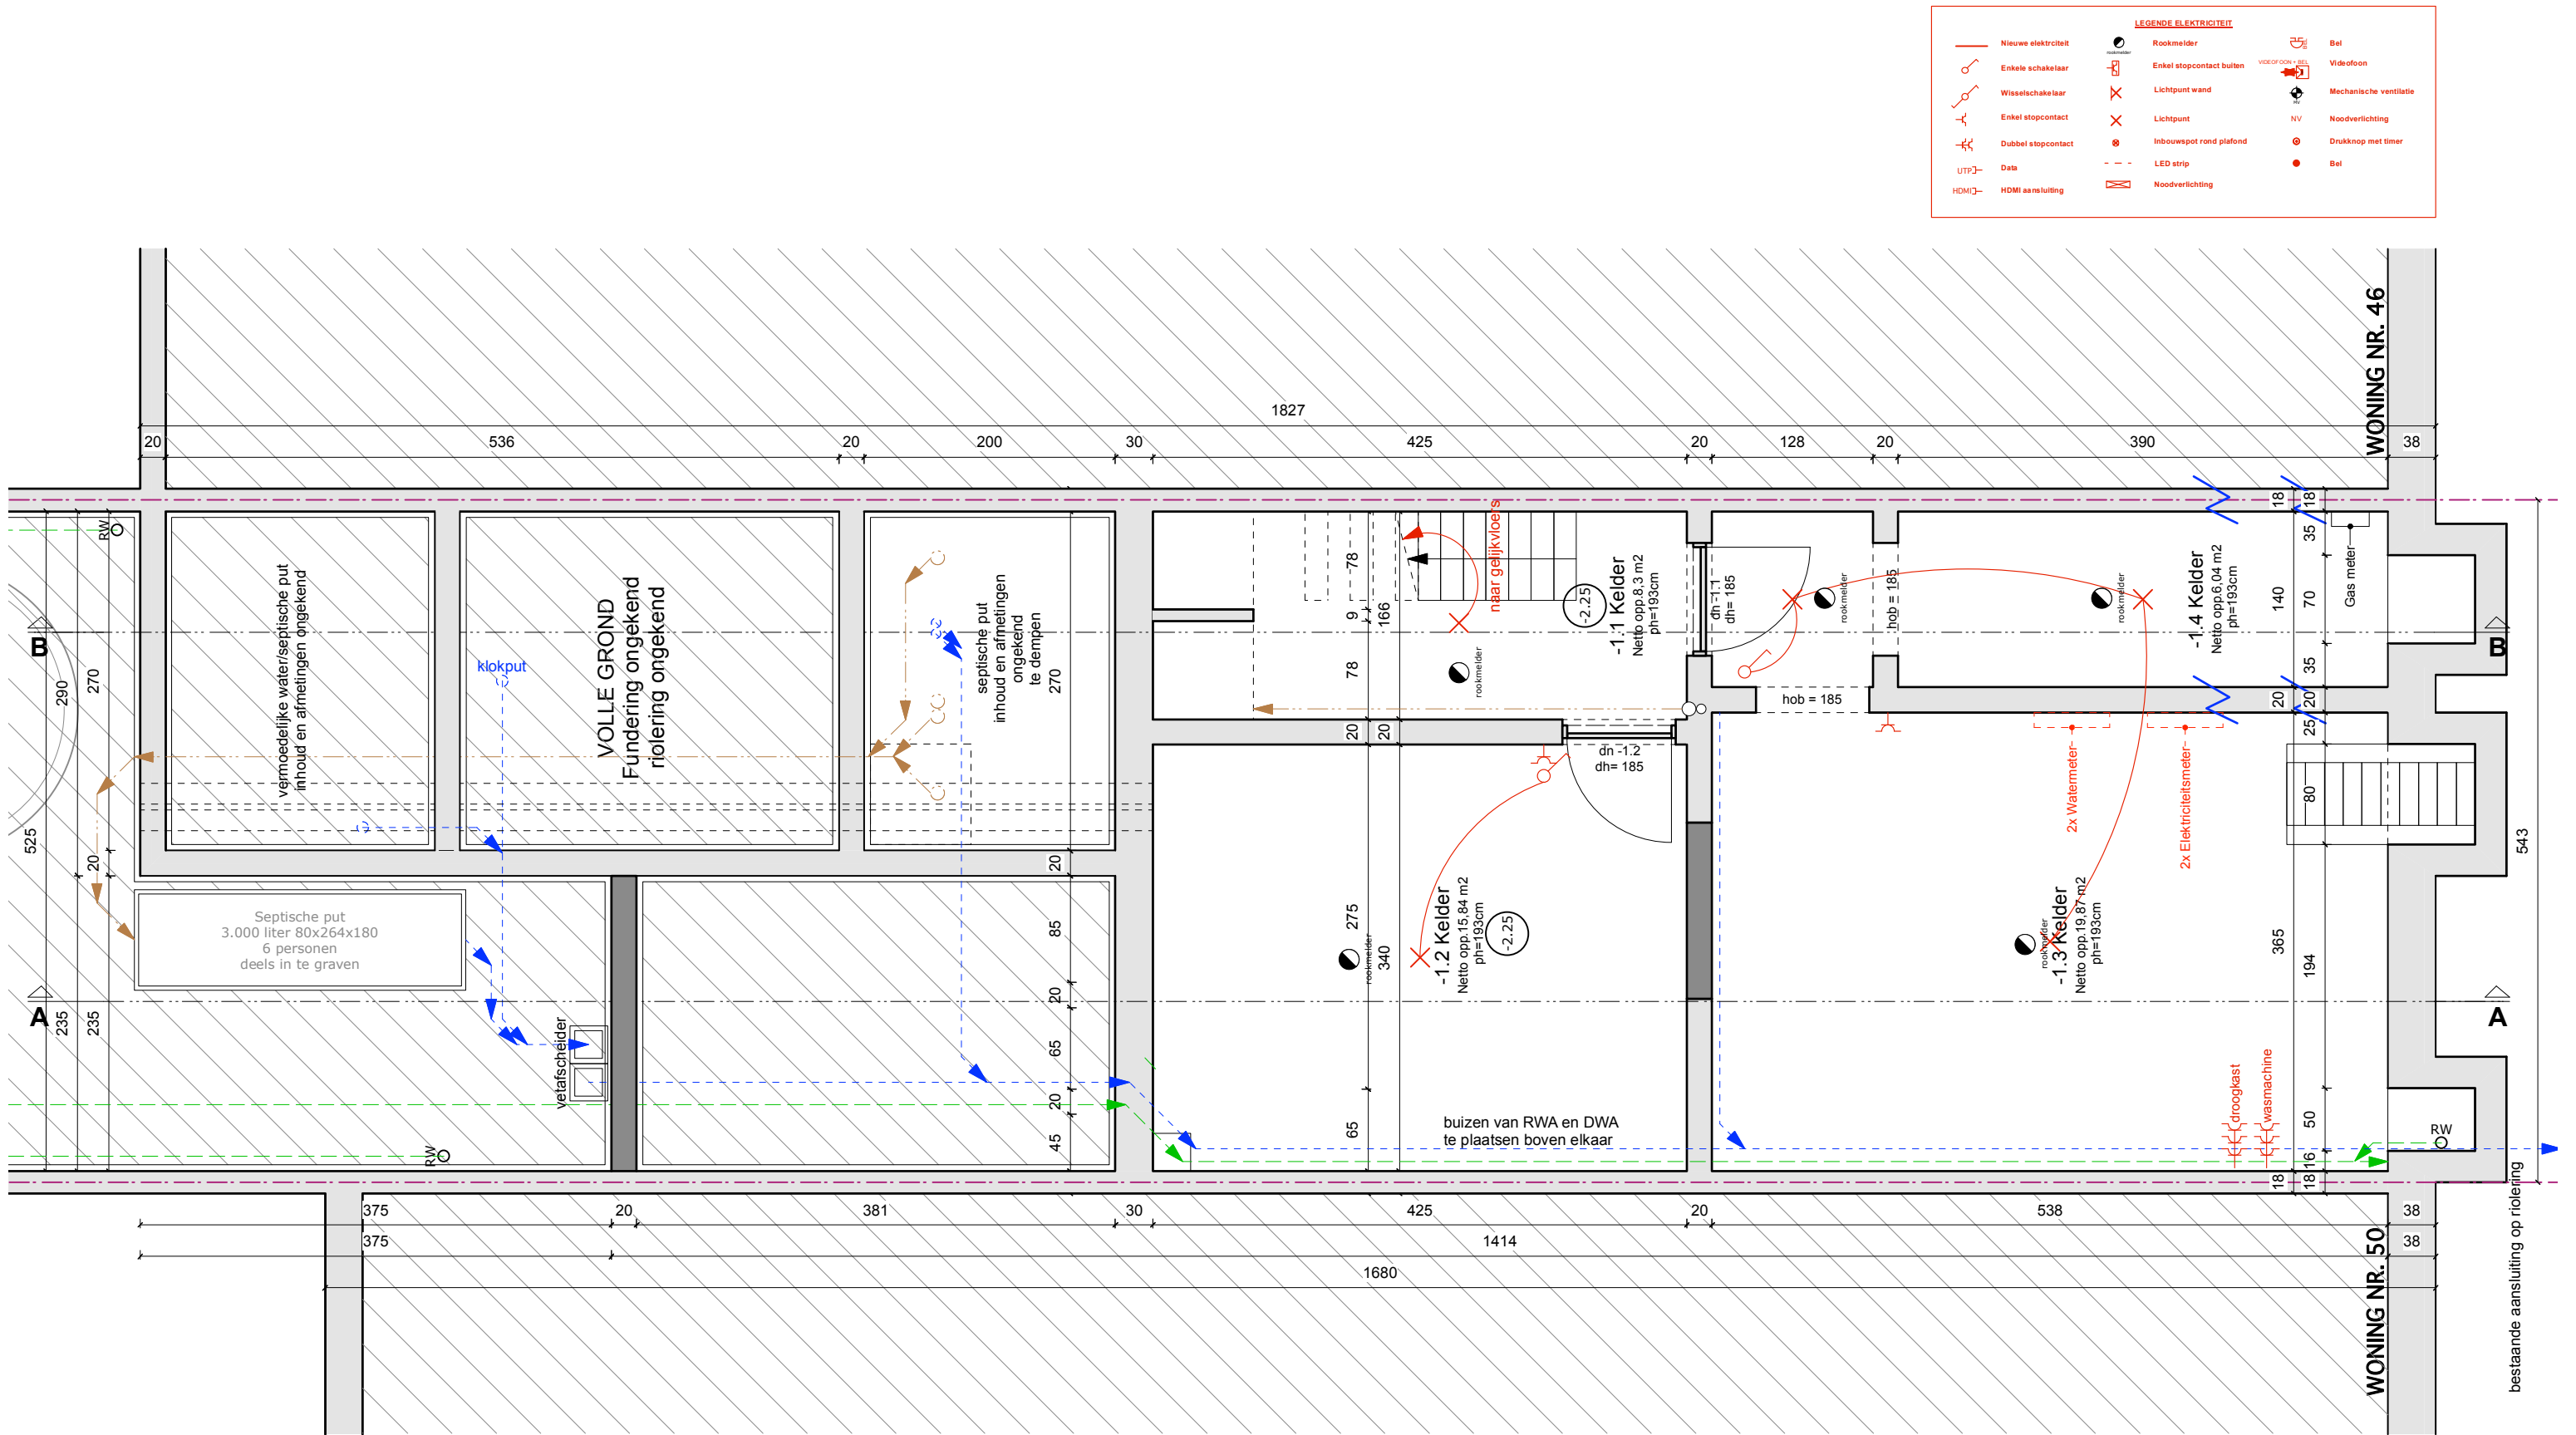

VERBOUWING VAN EEN WONING EN EEN RESTAURANT

KELDER EN RIOLERINGSPLAN - Voorontwerp 5

Opdrachtgever : Quercus bv & DJMH vof
Dijkstraat 23 - 2880 Weert


Bouwplaats : Graaf Van Hoornestraat 48 - 2000 Antwerpen
11de afdeling, sectie L nr 3687b2

ARCHITECTENBUREAU SVEN TAEYMANS BVBA

Lamorinièrestraat 114 - 2018 Antwerpen
0494.72.94.85 - info@sventaeymans.be



Datum: 09.08.2022

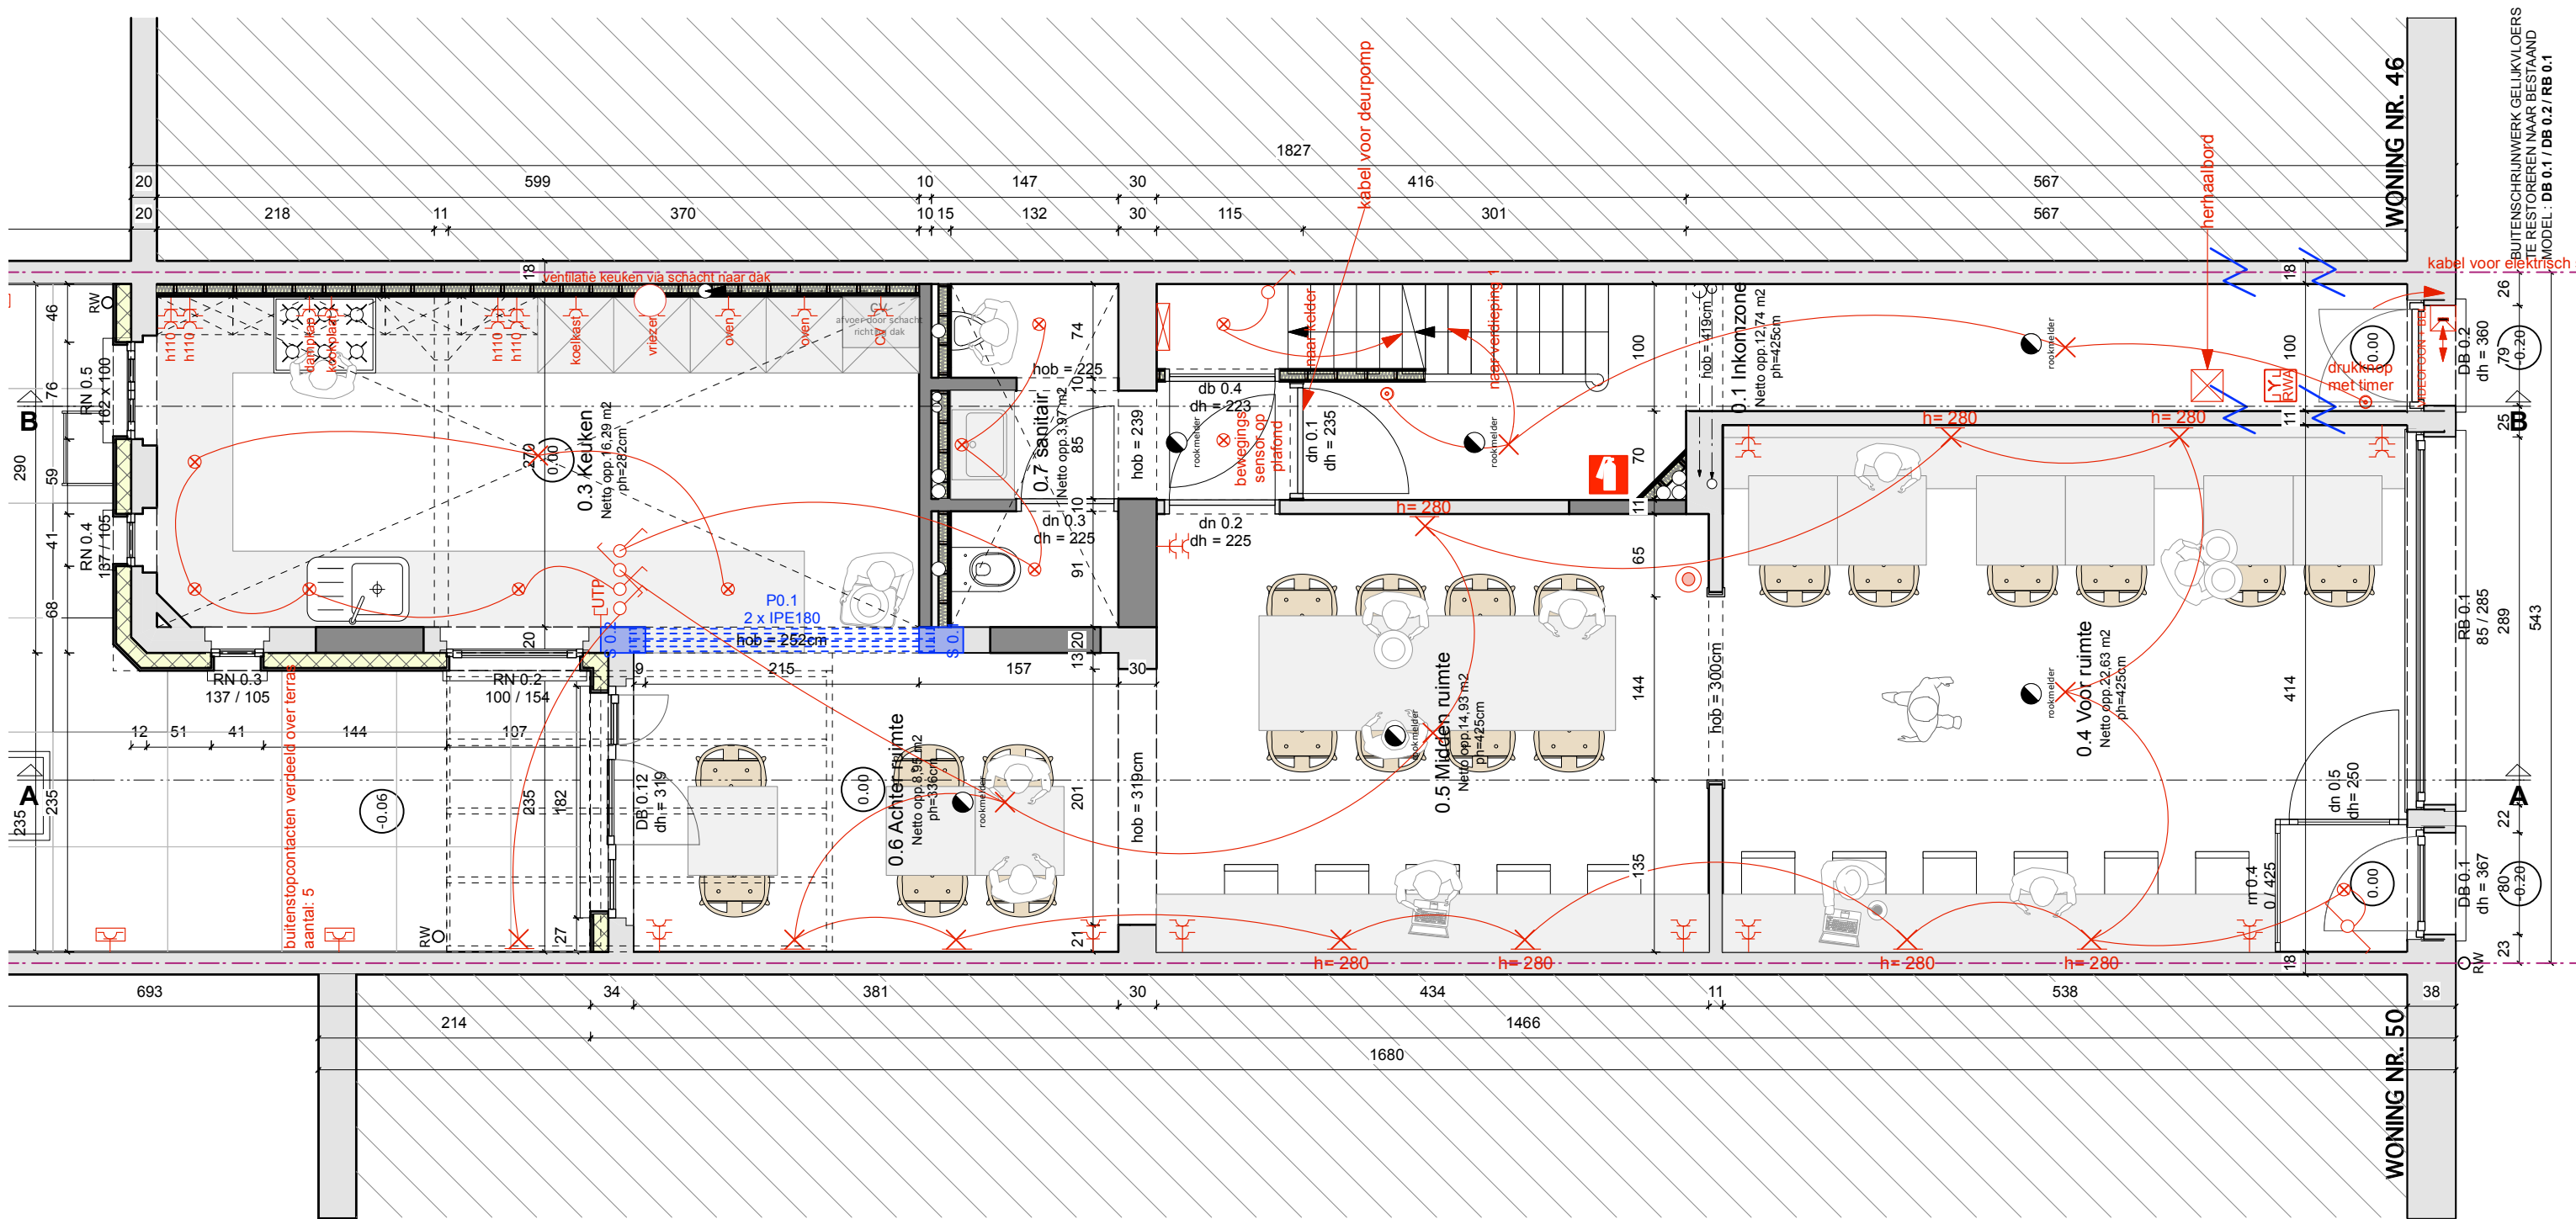

Schaal 1/50

VERBOUWING VAN EEN WONING EN EEN RESTAURANT

Opdrachtgever : Quercus bv & DJMH vof
Dijkstraat 23 - 2880 Weert
Bouwplaats : Graaf Van Hoornestraat 48 - 2000 Antwerpen
11de afdeling, sectie L nr 3687b2


ARCHITECTENBUREAU SVEN TAEYMANS BVBA

Lamorinièrestraat 114 - 2018 Antwerpen
0494.72.94.85 - info@sventaeymans.be

GELIJKVLOERS - Voorontwerp 5



Datum: 09.08.2022

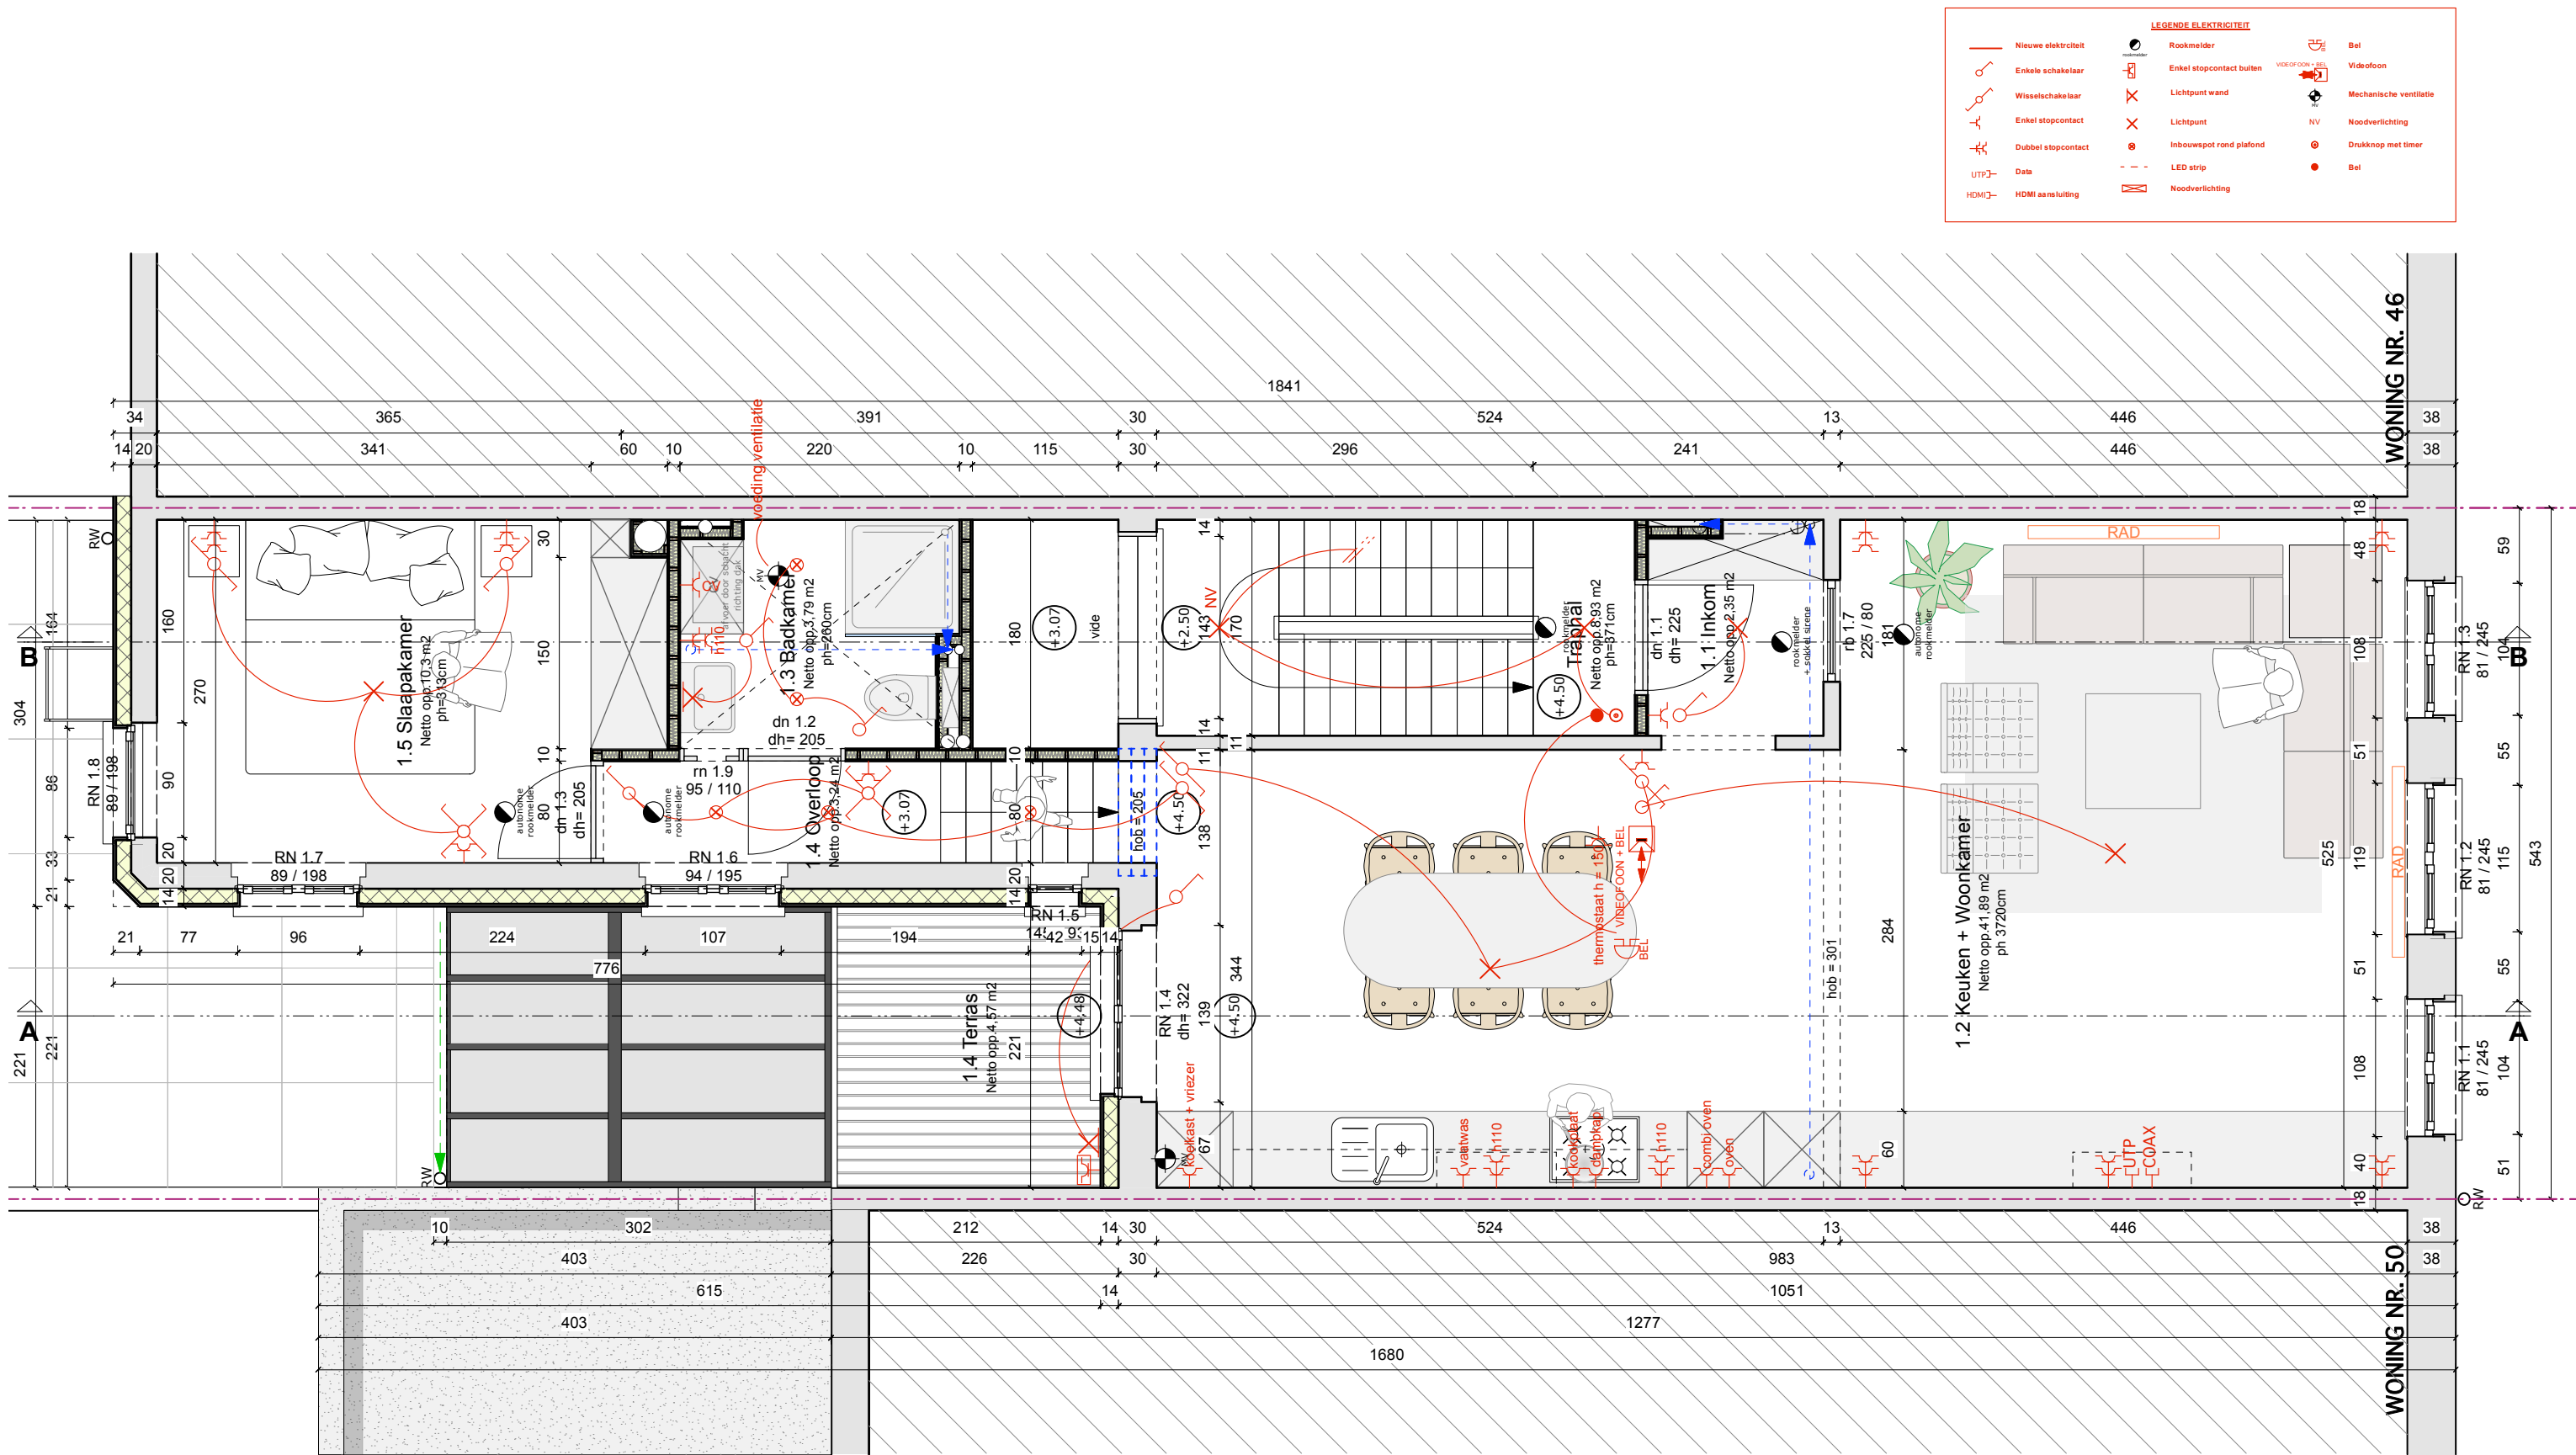

Schaal 1/50

VERBOUWING VAN EEN WONING EN EEN RESTAURANT

Opdrachtgever : Quercus bv & DJMH vof
Dijkstraat 23 - 2880 Weert
Bouwplaats : Graaf Van Hoornestraat 48 - 2000 Antwerpen
11de afdeling, sectie L nr 3687b2


ARCHITECTENBUREAU SVEN TAEYMANS BVBA

Lamorinièrestraat 114 - 2018 Antwerpen
0494.72.94.85 - info@sventaeymans.be

VERDIEPING 1 - Voorontwerp 5



Datum: 09.08.2022

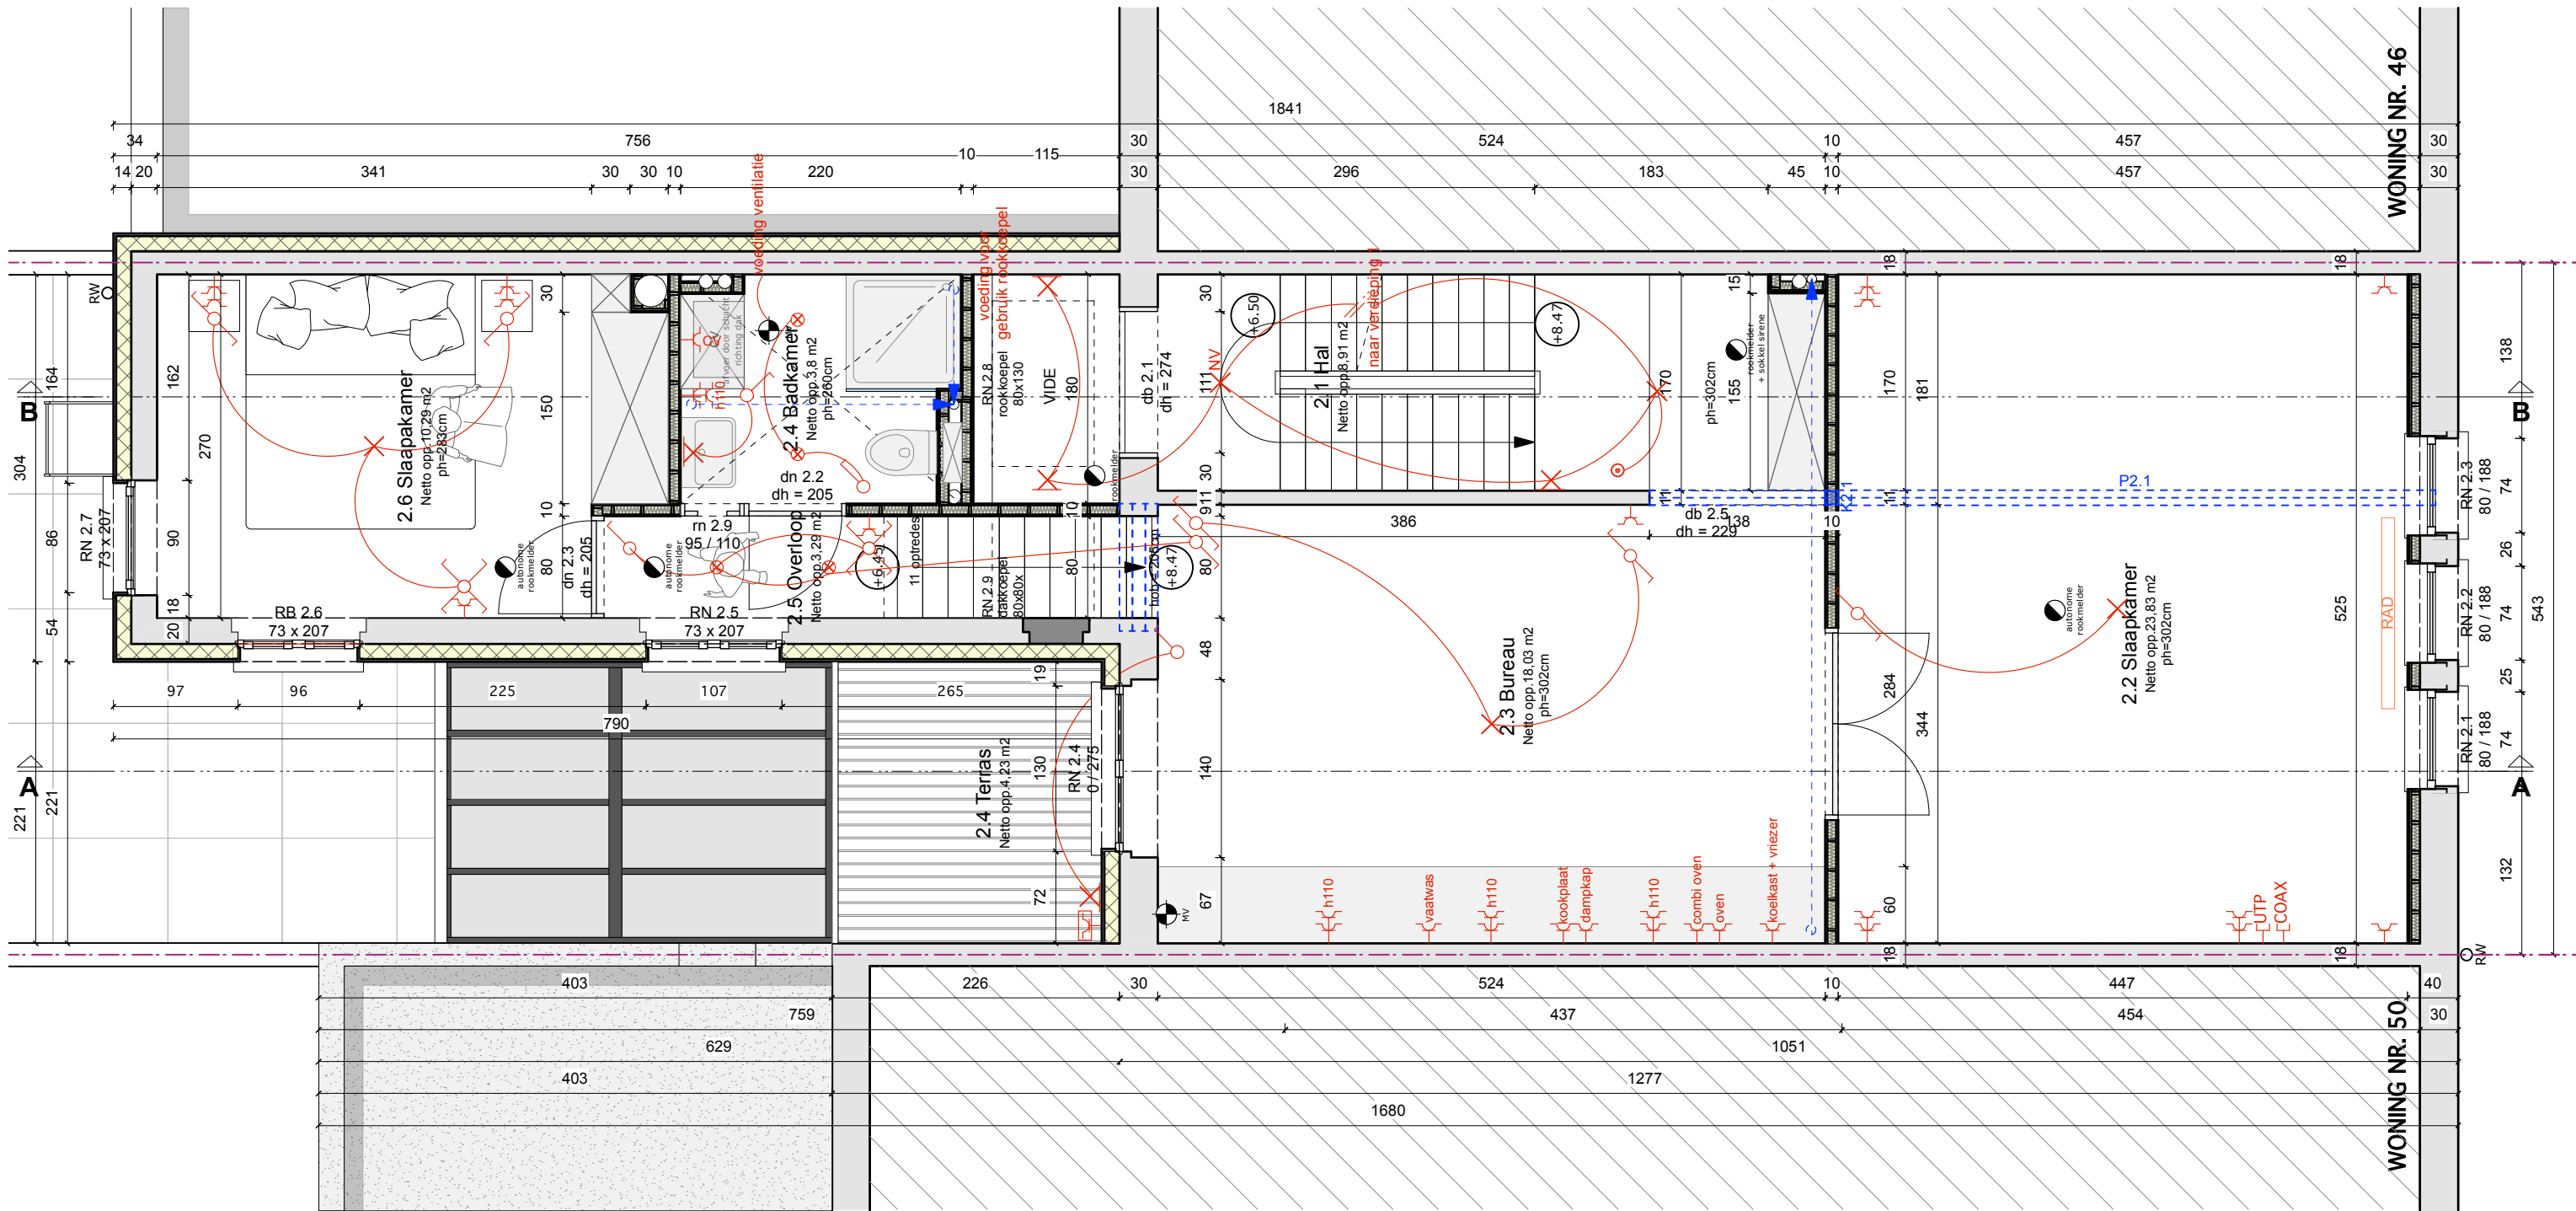

Schaal 1/50

VERBOUWING VAN EEN WONING EN EEN RESTAURANT

Opdrachtgever : Quercus bv & DJMH vof
Dijkstraat 23 - 2880 Weert
Bouwplaats : Graaf Van Hoornestraat 48 - 2000 Antwerpen
11de afdeling, sectie L nr 3687b2


ARCHITECTENBUREAU SVEN TAEYMANS BVBA

Lamorinièrestraat 114 - 2018 Antwerpen
0494.72.94.85 - info@sventaeymans.be

VERDIEPING 2 - Voorontwerp 5



Datum: 09.08.2022

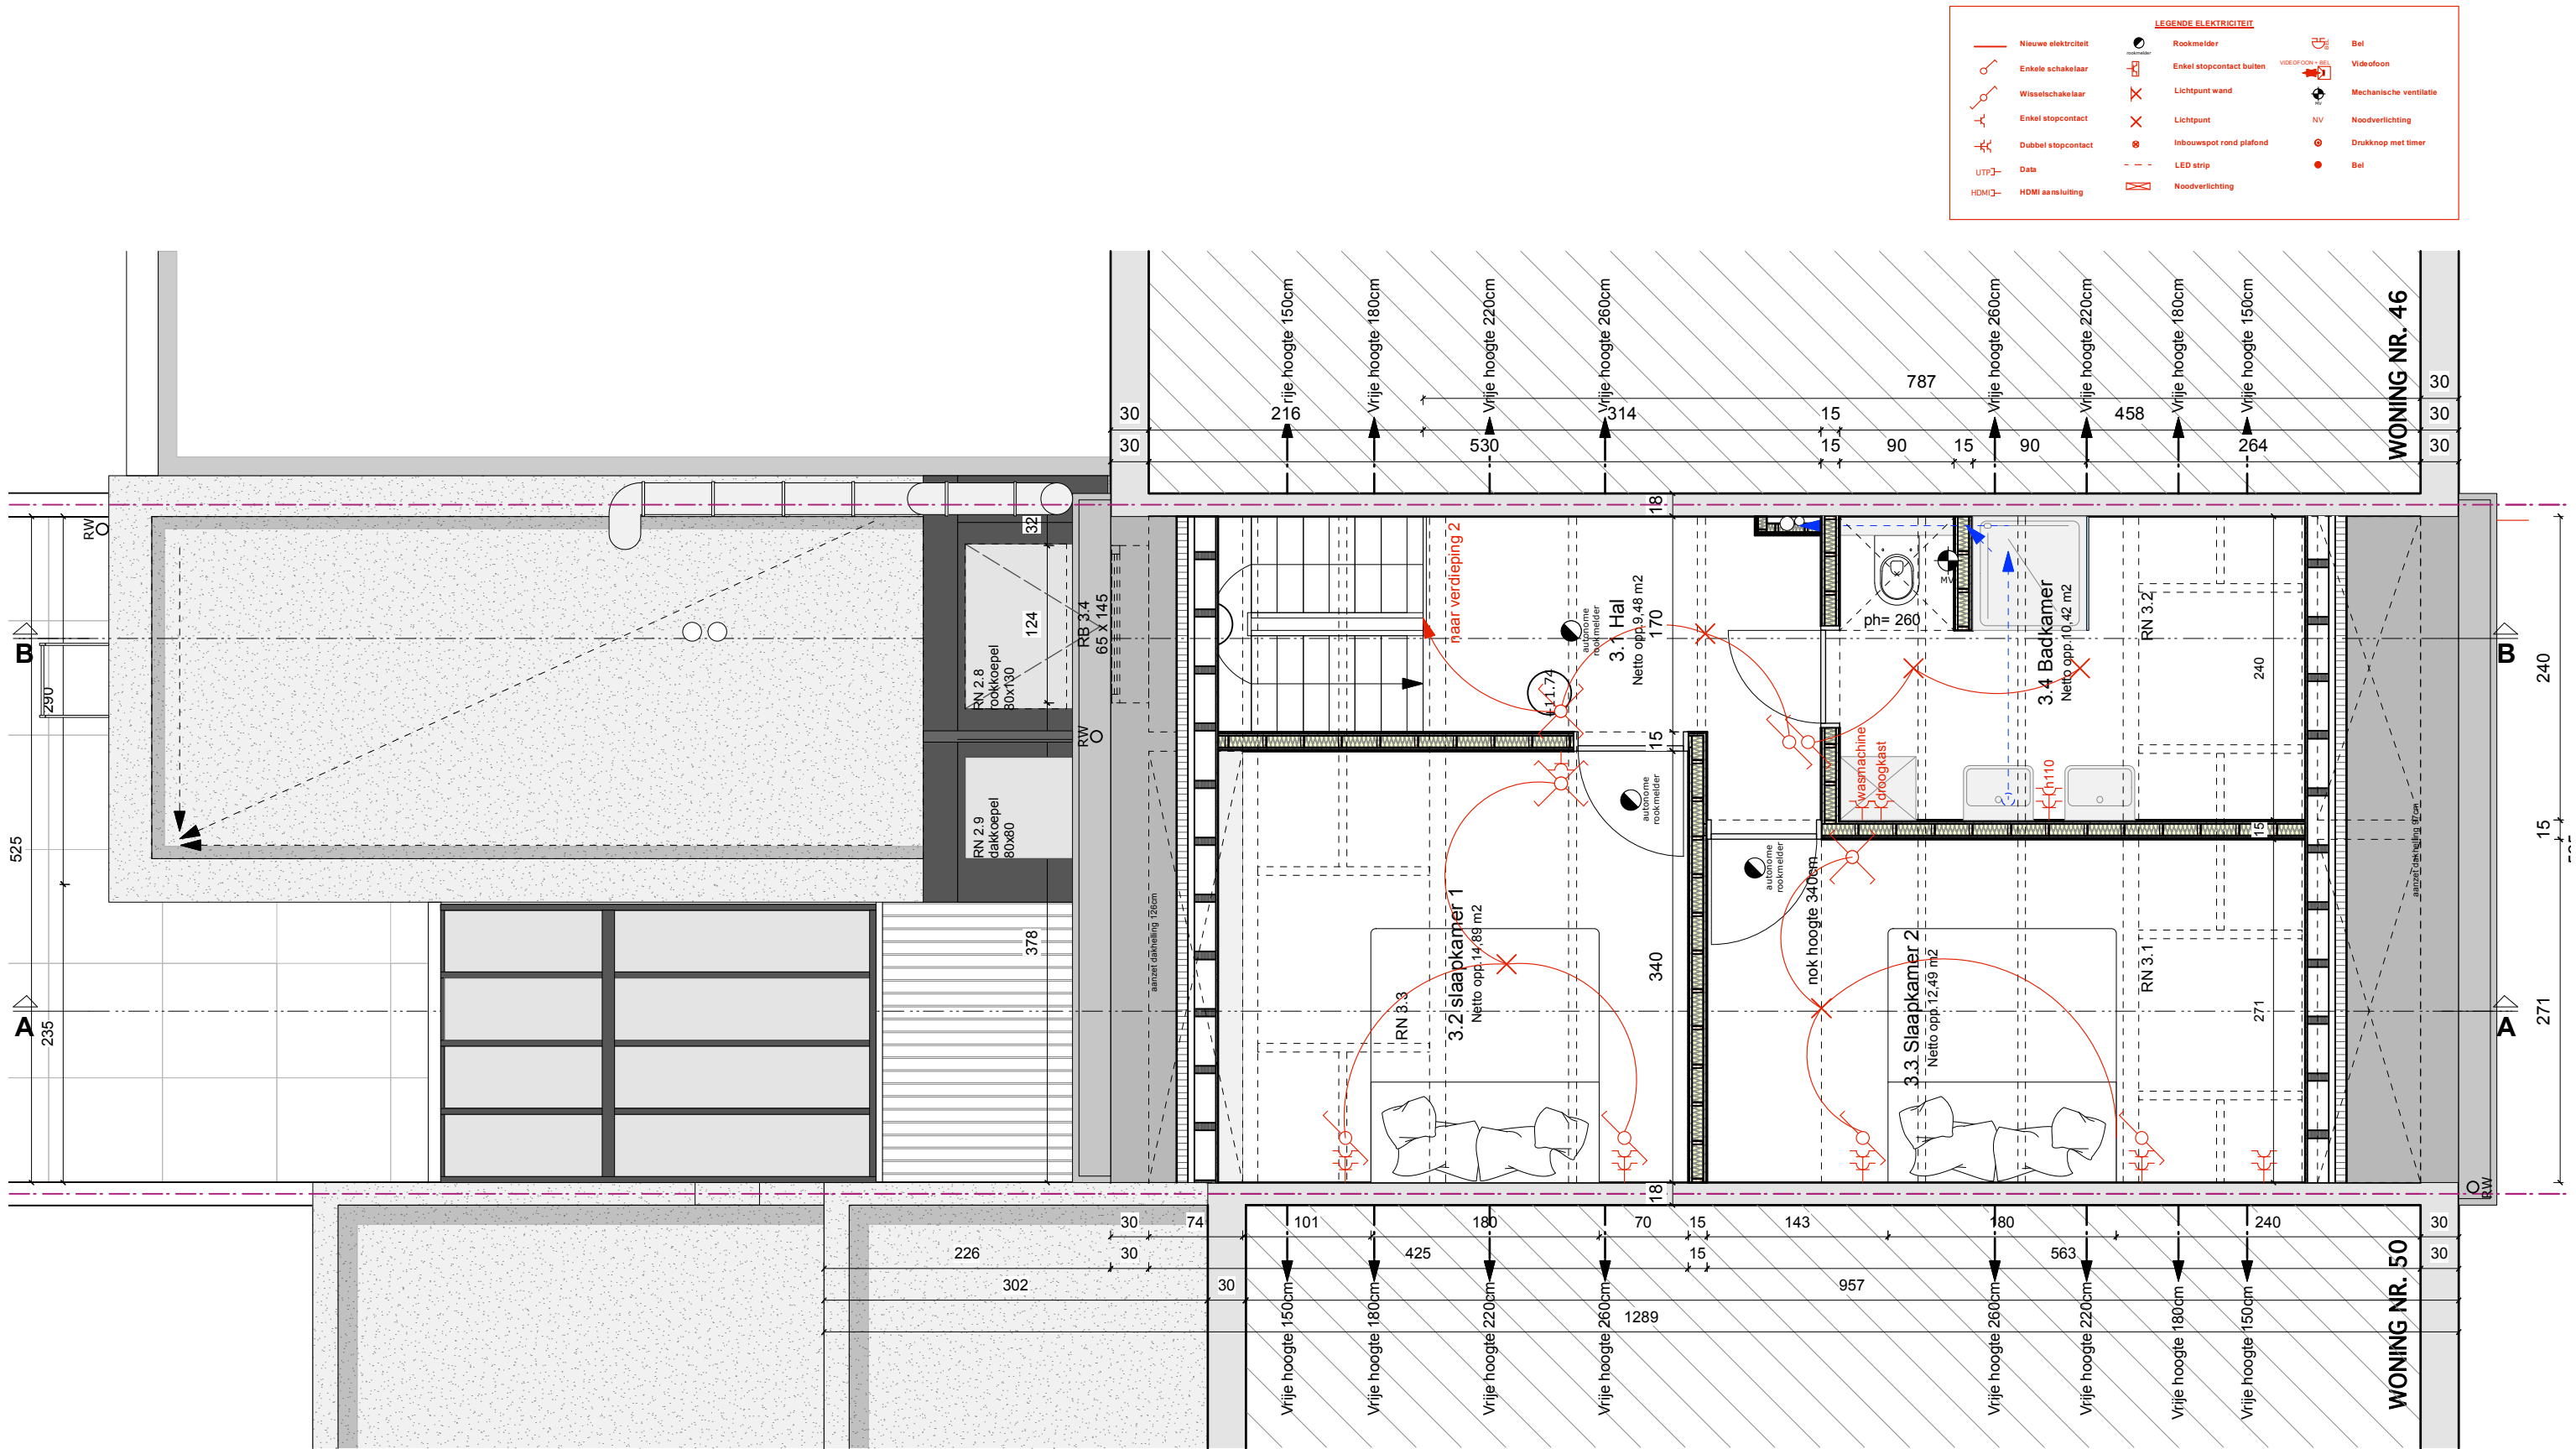

VERBOUWING VAN EEN WONING EN EEN RESTAURANT

Opdrachtgever : Quercus bv & DJMH vof
Dijkstraat 23 - 2880 Weert
Bouwplaats : Graaf Van Hoornestraat 48 - 2000 Antwerpen
11de afdeling, sectie L nr 3687b2


ARCHITECTENBUREAU SVEN TAEYMANS BVBA

Lamorinièrestraat 114 - 2018 Antwerpen
0494.72.94.85 - info@sventaeymans.be

VERDIEPING 3 - Voorontwerp 5




Datum: 09.08.2022

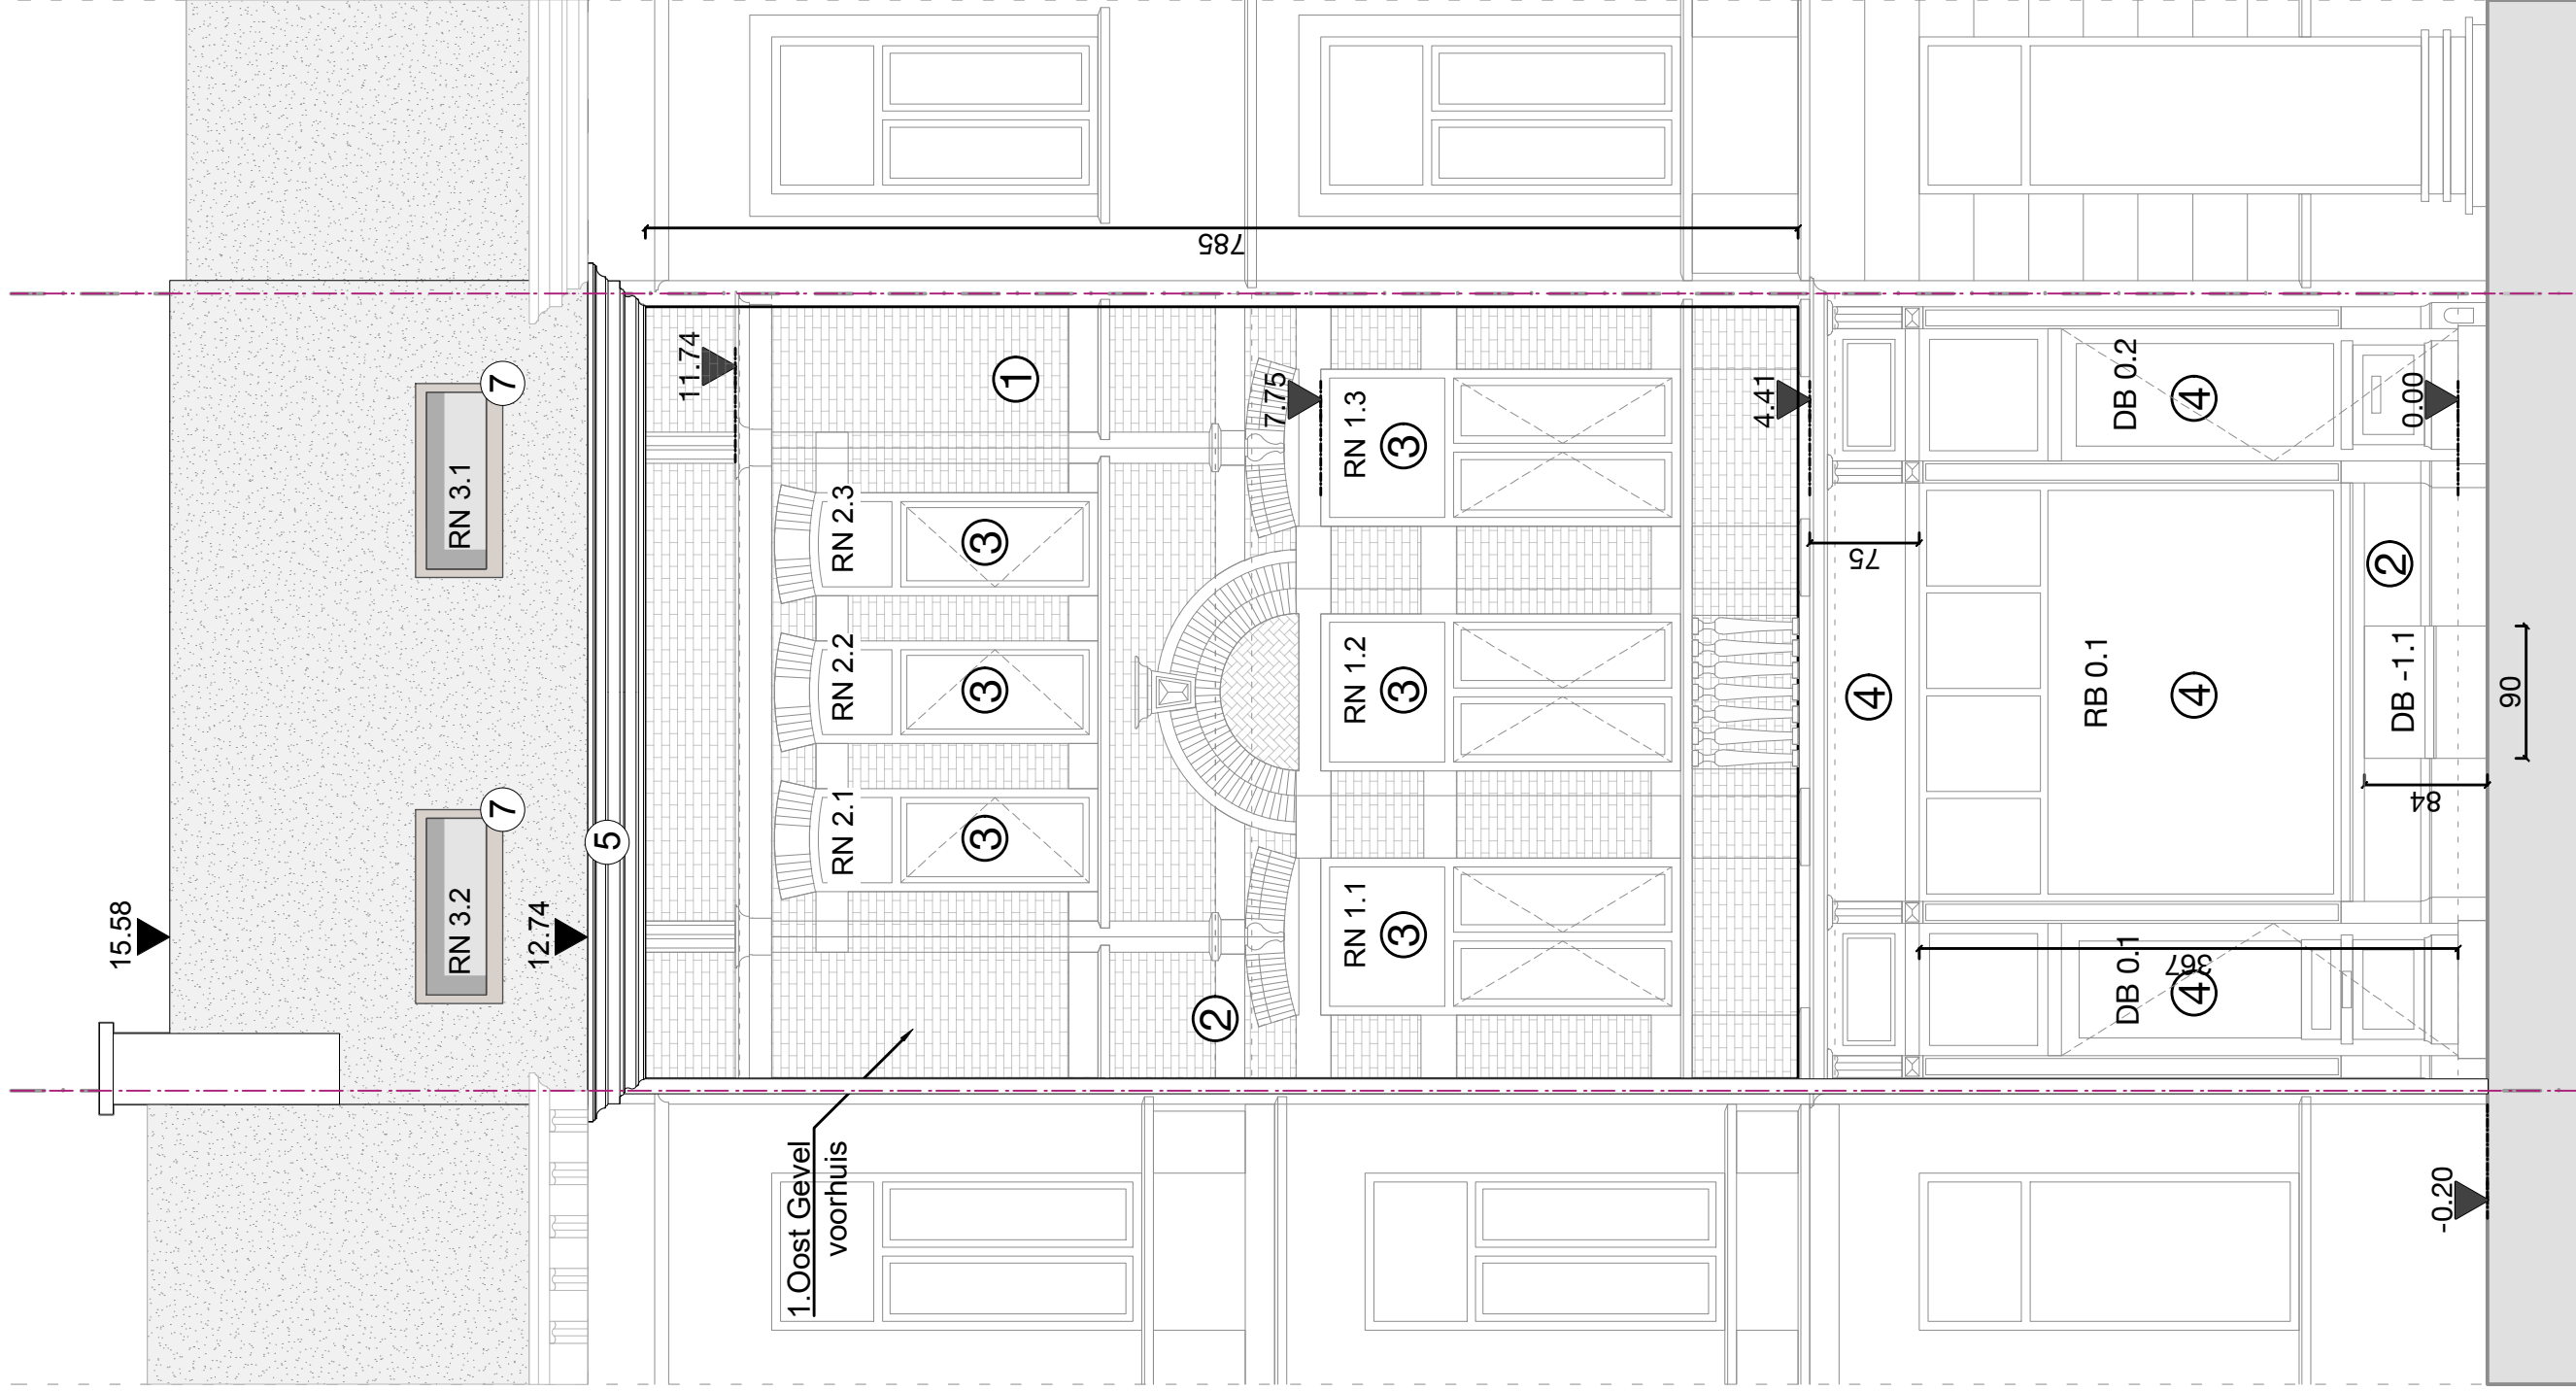

VERBOUWING VAN EEN WONING MET EEN RESTAURANT

VOORGEVEL - Nieuwe Toestand

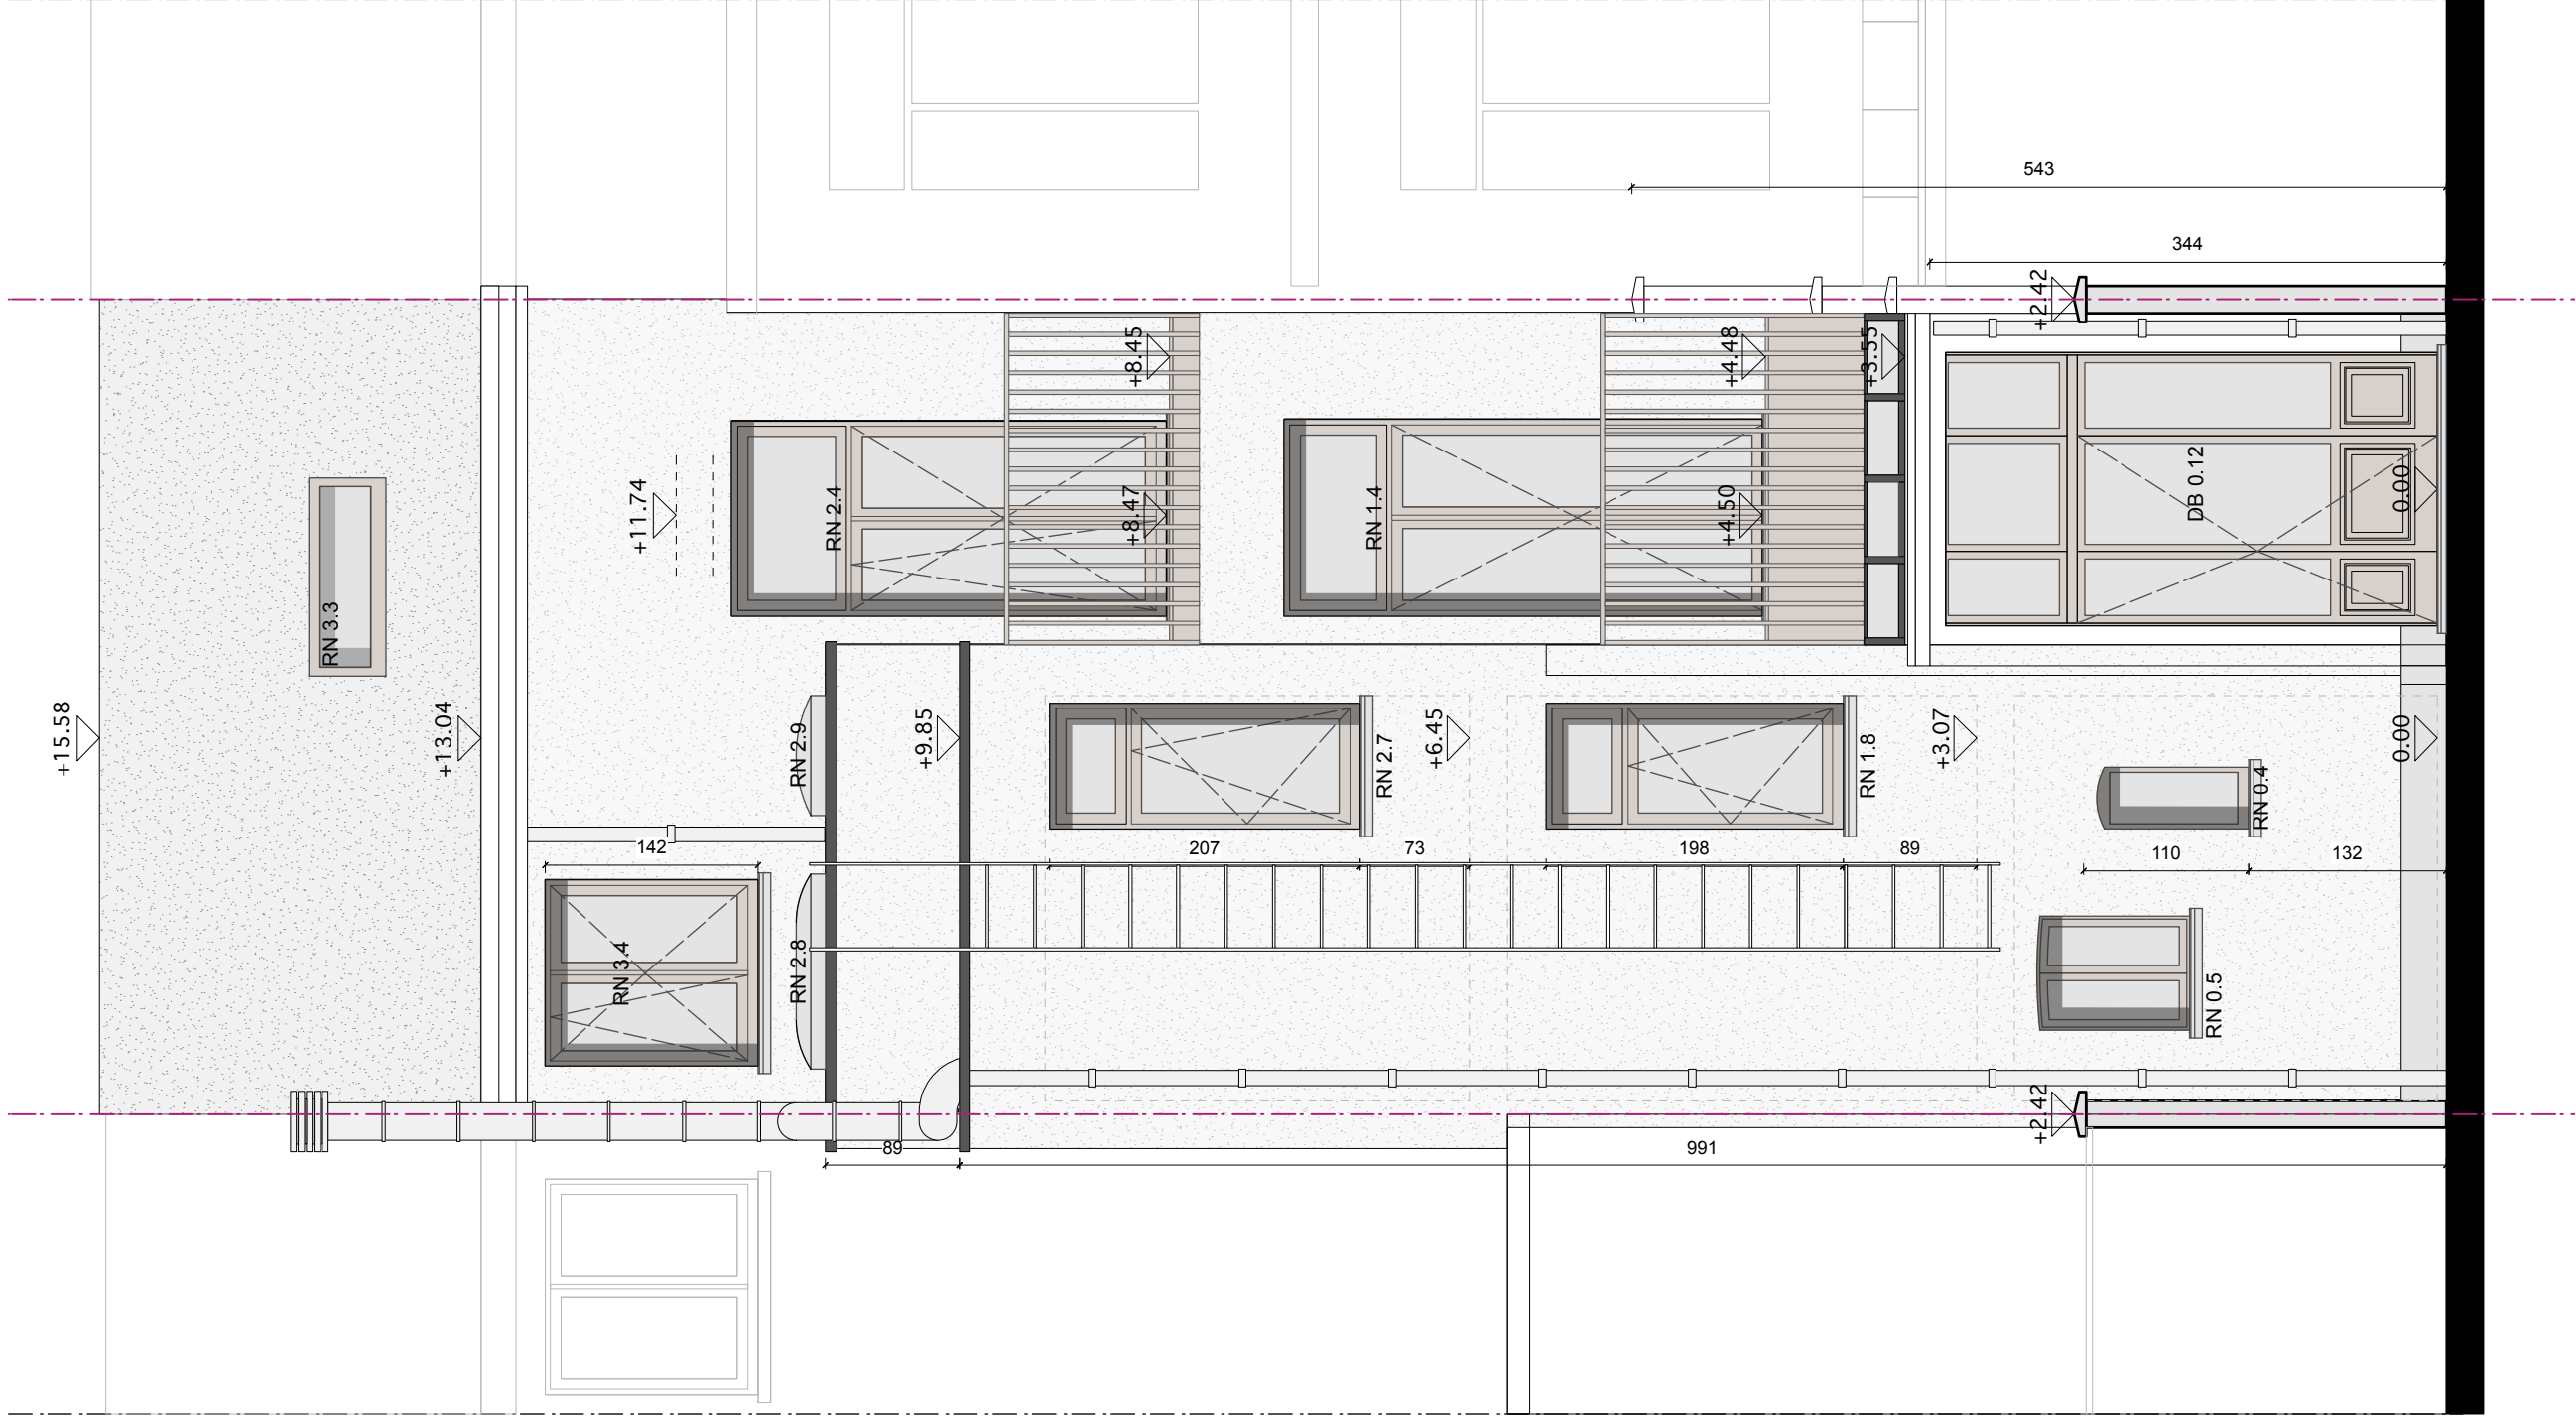

Schaal 1/50

VERBOUWING VAN EEN WONING MET EEN RESTAURANT

ACHTERGEVEL - Nieuwe Toestand

Opdrachtgever :
Bouwplaats :
Quercus bv & DUMH vof
Dijkstraat 23 - 2880 Weert
Graaf Van Hoornestraat 48 - 2000 Antwerpen
11de afdeling, sectie L nr 3687b2

ARCHITECTENBUREAU SVEN TAEYMANS BVBA
Lamorinièrestraat 114 - 2018 Antwerpen
0494.72.94.85 - info@sventaeymans.be

Datum: 03.03.2022




VERBOUWING VAN EEN WONING EN EEN RESTAURANT

Opdrachtgever : Quercus bv & DJMH vof
Dijkstraat 23 - 2880 Weert
Bouwplaats : Graaf Van Hoornestraat 48 - 2000 Antwerpen
11de afdeling, sectie L nr 3687b2

ARCHITECTENBUREAU SVEN TAEYMANS BVBA

Lamoriniërestraat 114 - 2018 Antwerpen
0494.72.94.85 - info@sventaeymans.be

Datum: 09.08.2022

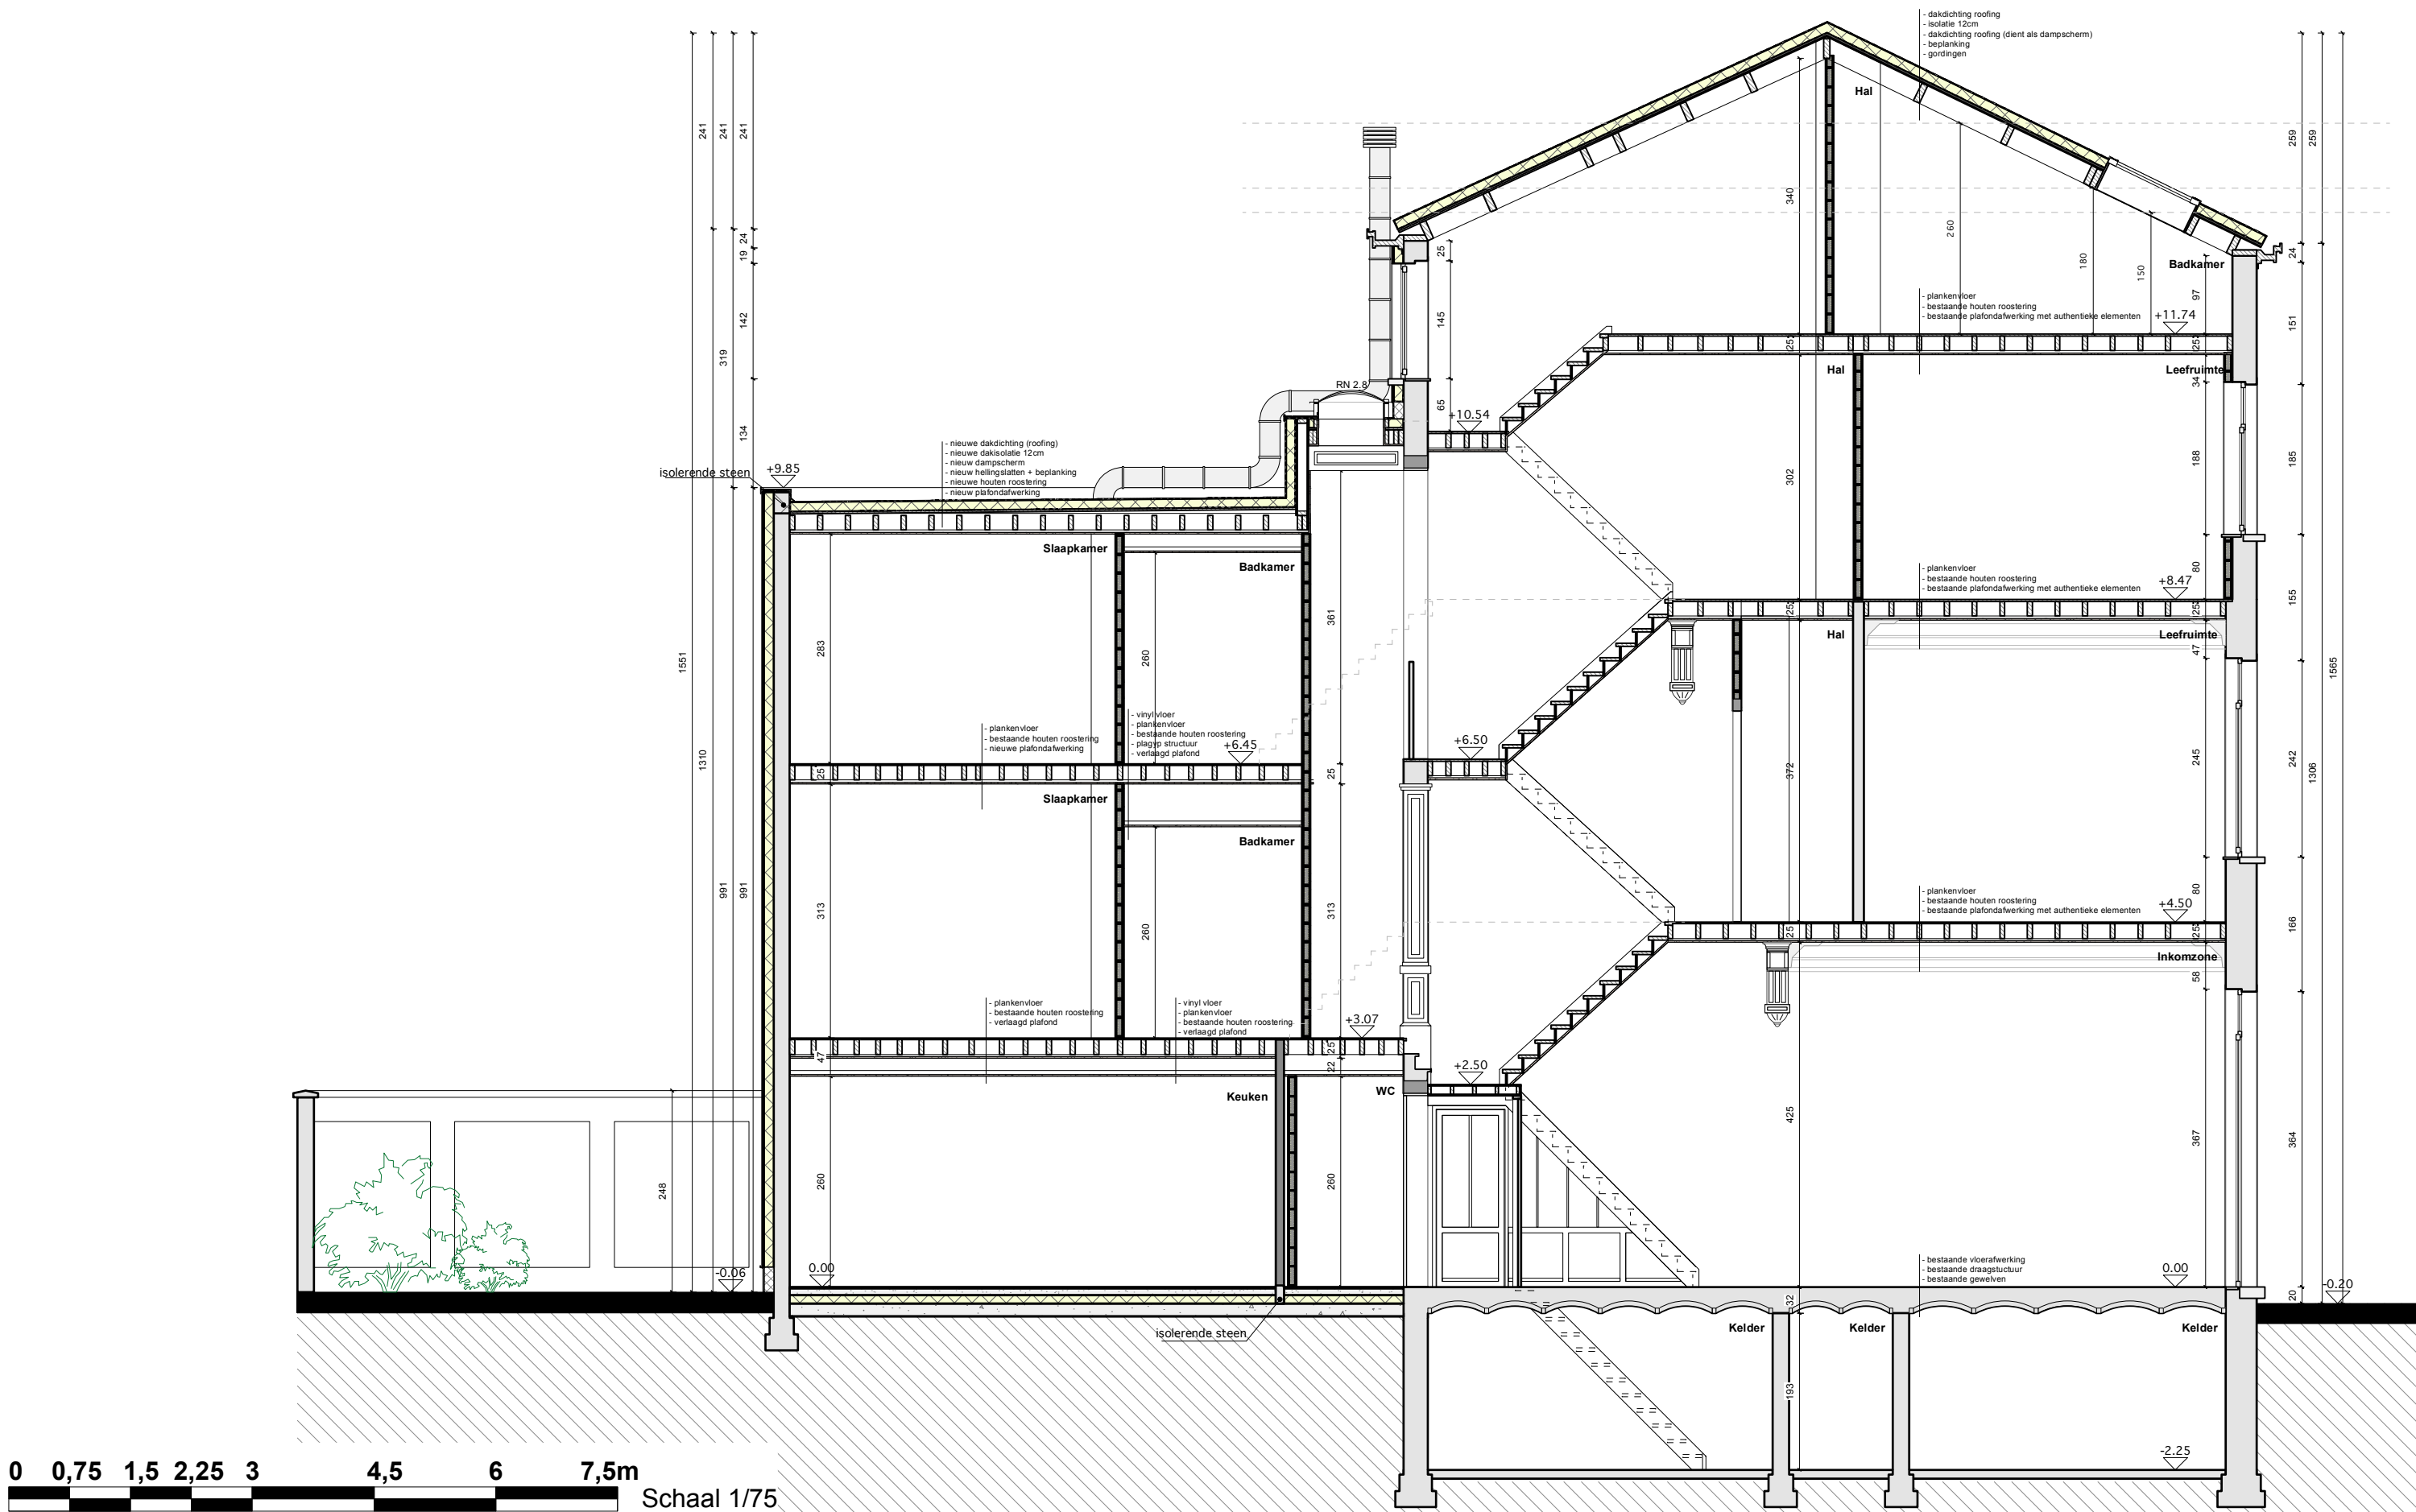

VERBOUWING VAN EEN WONING EN EEN RESTAURANT

Opdrachtgever : Quercus bv & DJMH vof
Dijkstraat 23 - 2880 Weert
Bouwplaats : Graaf Van Hoornestraat 48 - 2000 Antwerpen
11de afdeling, sectie L nr 3687b2

ARCHITECTENBUREAU SVEN TAEYMANS BVBA

Lamorinièrestraat 114 - 2018 Antwerpen
0494.72.94.85 - info@sventaeymans.be

DOORSNEDE B-B' - Nieuwe Toestand

Datum: 09.08.2022