


Stad Antwerpen

Museumstraat 13-15

11de Afd. sectie L,

nrs. 3660X, 3660Y en 3660Z

1ste verdieping

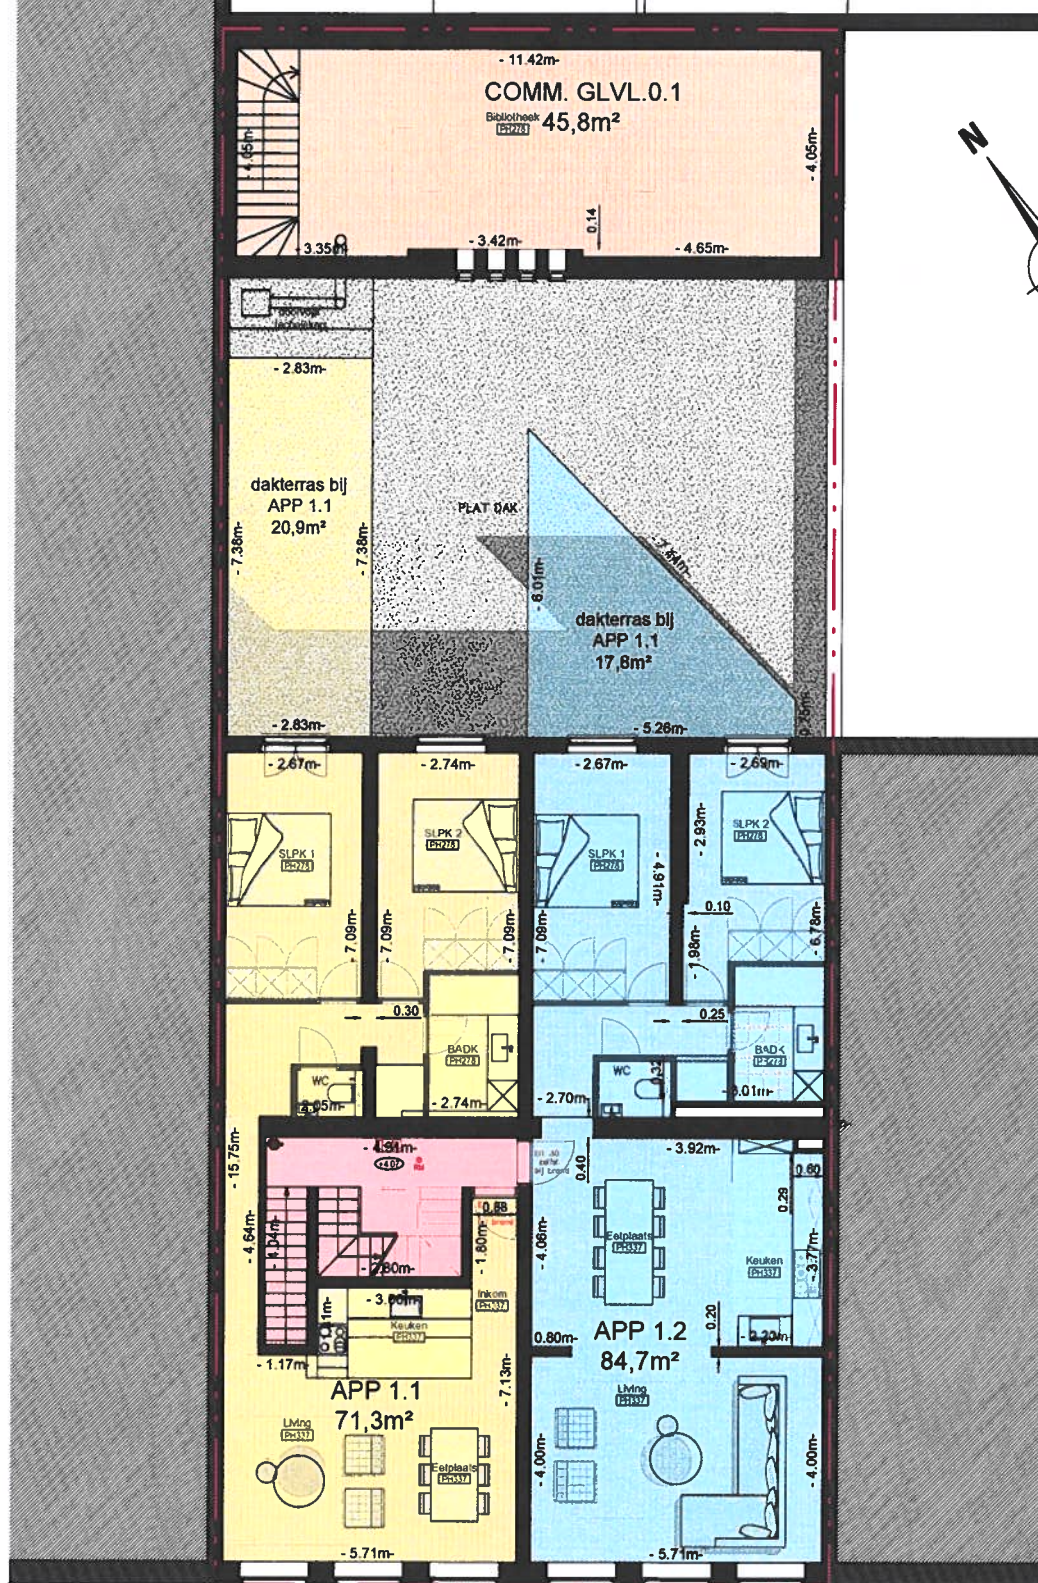

Aldus opgemeten in plan gebracht door Marc Hennau, landmeter-expert, wetig beëdigd en ingeschreven in het tableau onder LAN05 1182

Huidig plan is gebaseerd op de bouwplannen
Huidig plan is geen opmetingsplan

Opgemaakt te Kontich op 08.11.2020



ibens landmeters
www.landmeters.net

IBENS LANDMETERS bvba
Mechelsesteenweg 315f.2550 Kontich
Tel. 0495 18 51 61
E-mail info@landmeters.net

Dossier: 10773 J

Schaal 1/100

Datum: 06.11.20

Plannr. 03-F