




Torhoutse Steenweg 249, Brugge

### INPLANTINGSPLAN - Torhoutse Steenweg 249, Brugge




\* Indeling en afmetingen kunnen afwijken van de realiteit en zijn geenszins bindend.

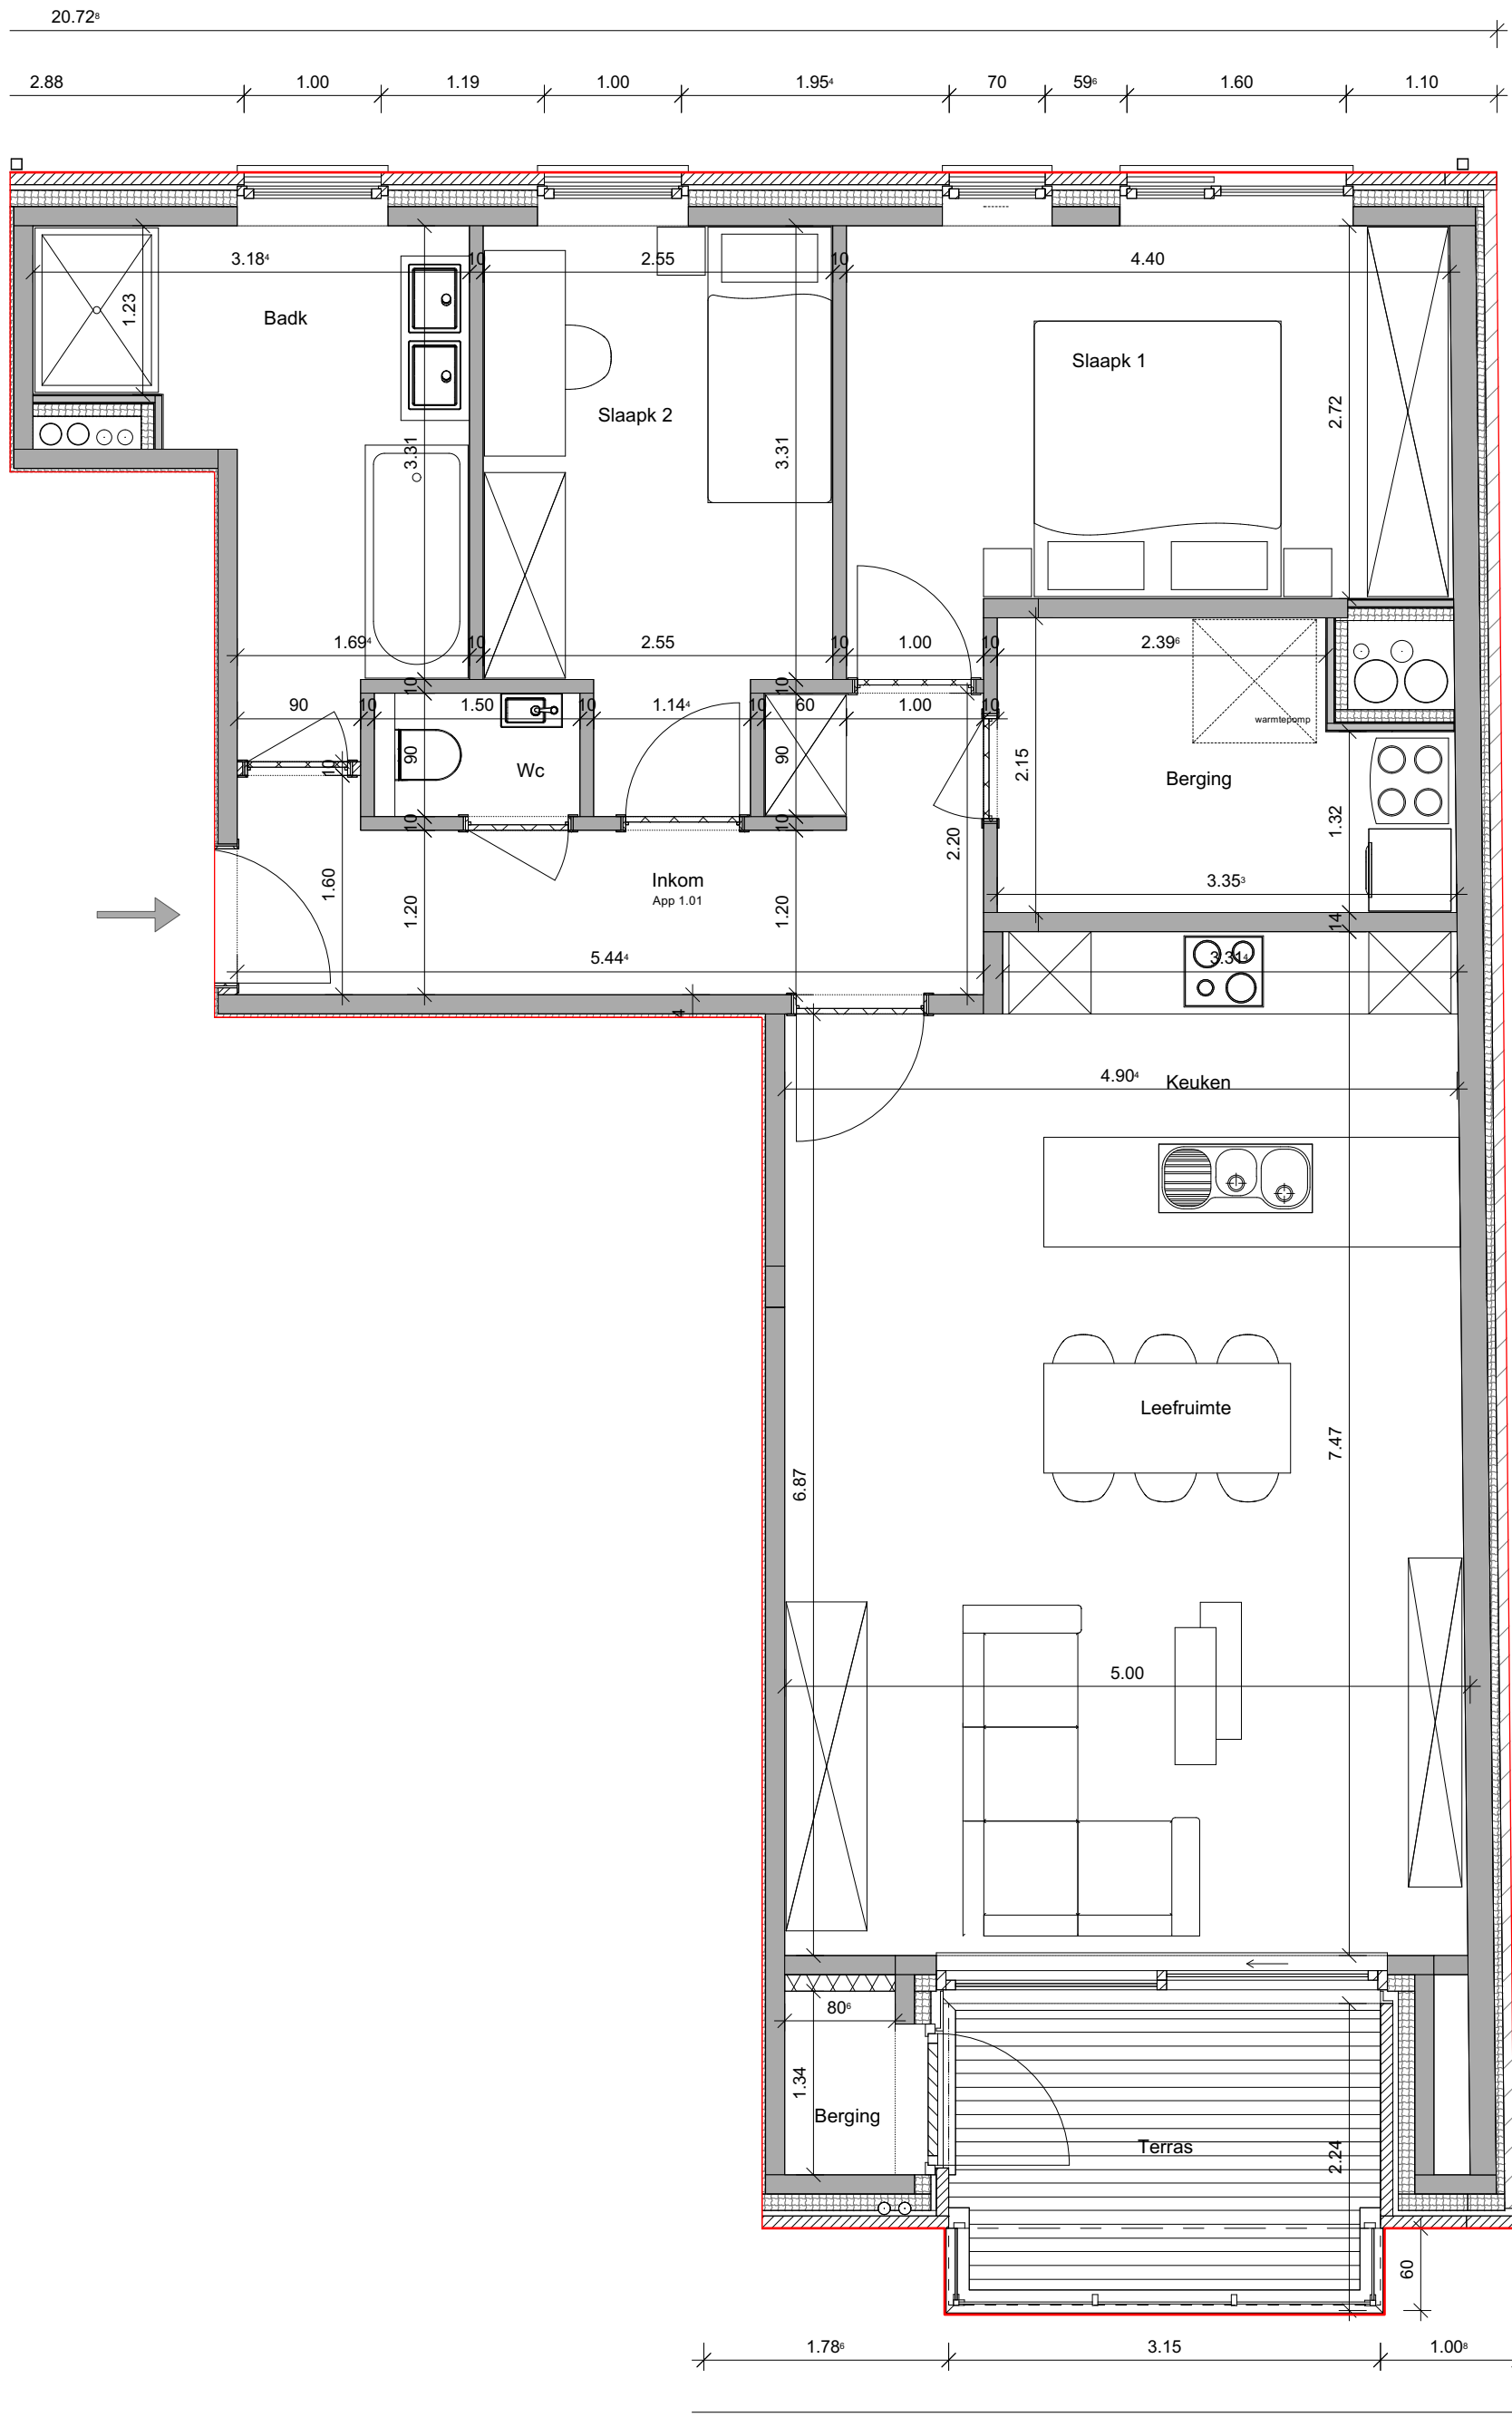

**GELIJKVLOERS - Torhoutse Steenweg 249, Brugge**  
APP 1.01


Bewoonbaar oppervlakte (Excl. terras/tuin)  
Oppervlakte terras

104m<sup>2</sup>  
7m<sup>2</sup>

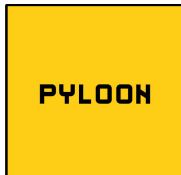


Bewoonbare oppervlaktes zijn bruto overmeten maten

\* Indeling en afmetingen kunnen afwijken van de realiteit en zijn geenszins bindend.

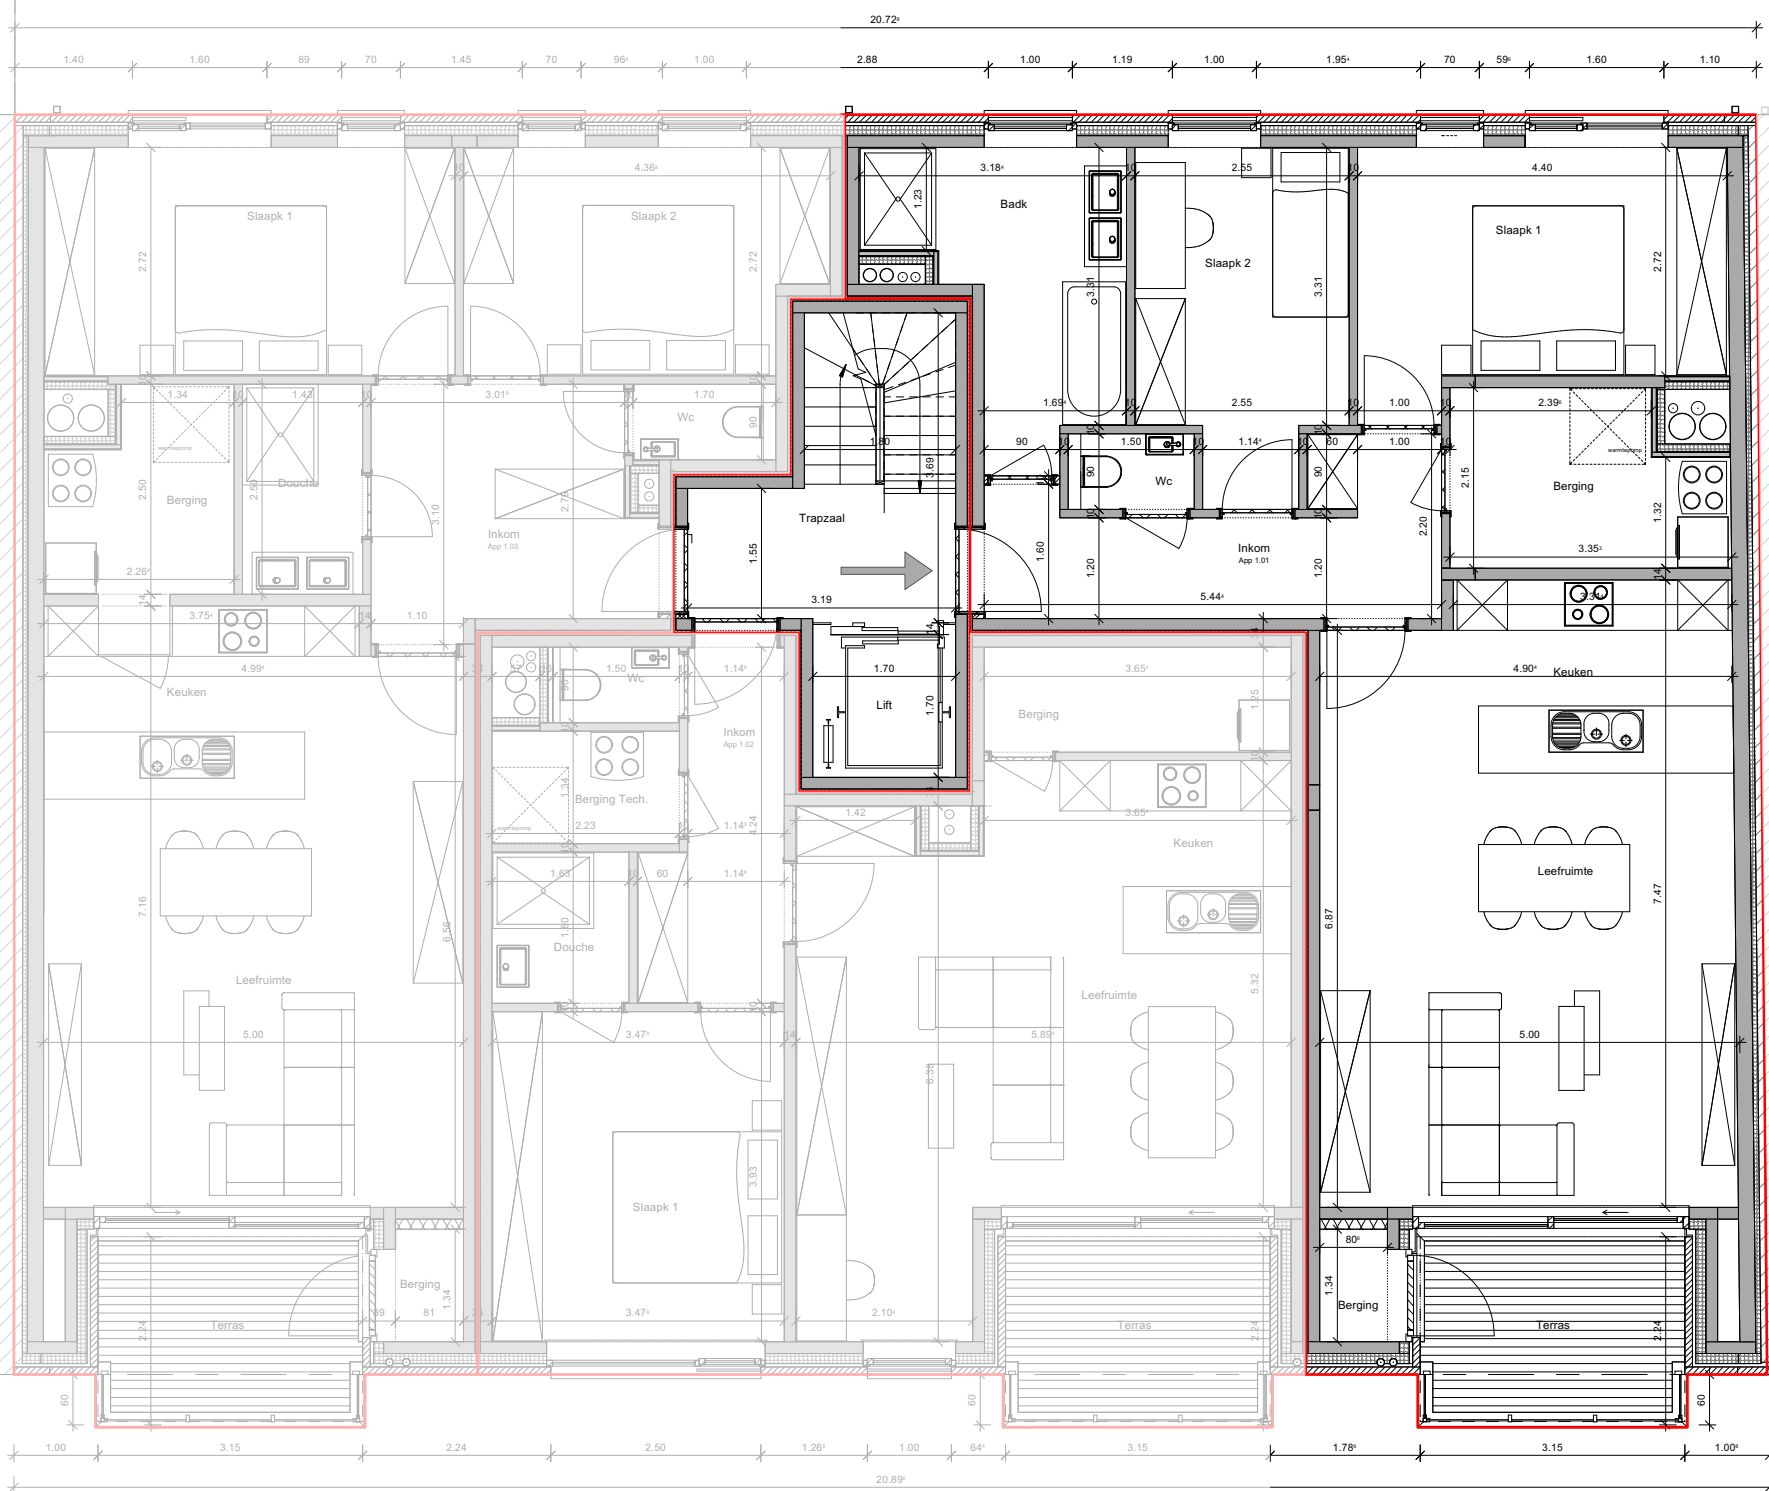

**LIGGINGSPLAN - Torhoutse Steenweg 249, Brugge**  
**APP 1.01**


\* Indeling en afmetingen kunnen afwijken van de realiteit en zijn geenszins bindend.

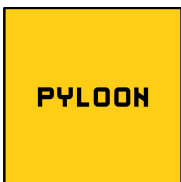




**GEVELS - Torhoutse Steenweg 249, Brugge**  
APP 1.01


\* Indeling en afmetingen kunnen afwijken van de realiteit en zijn geenszins bindend.

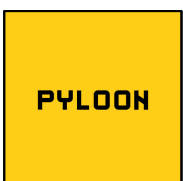

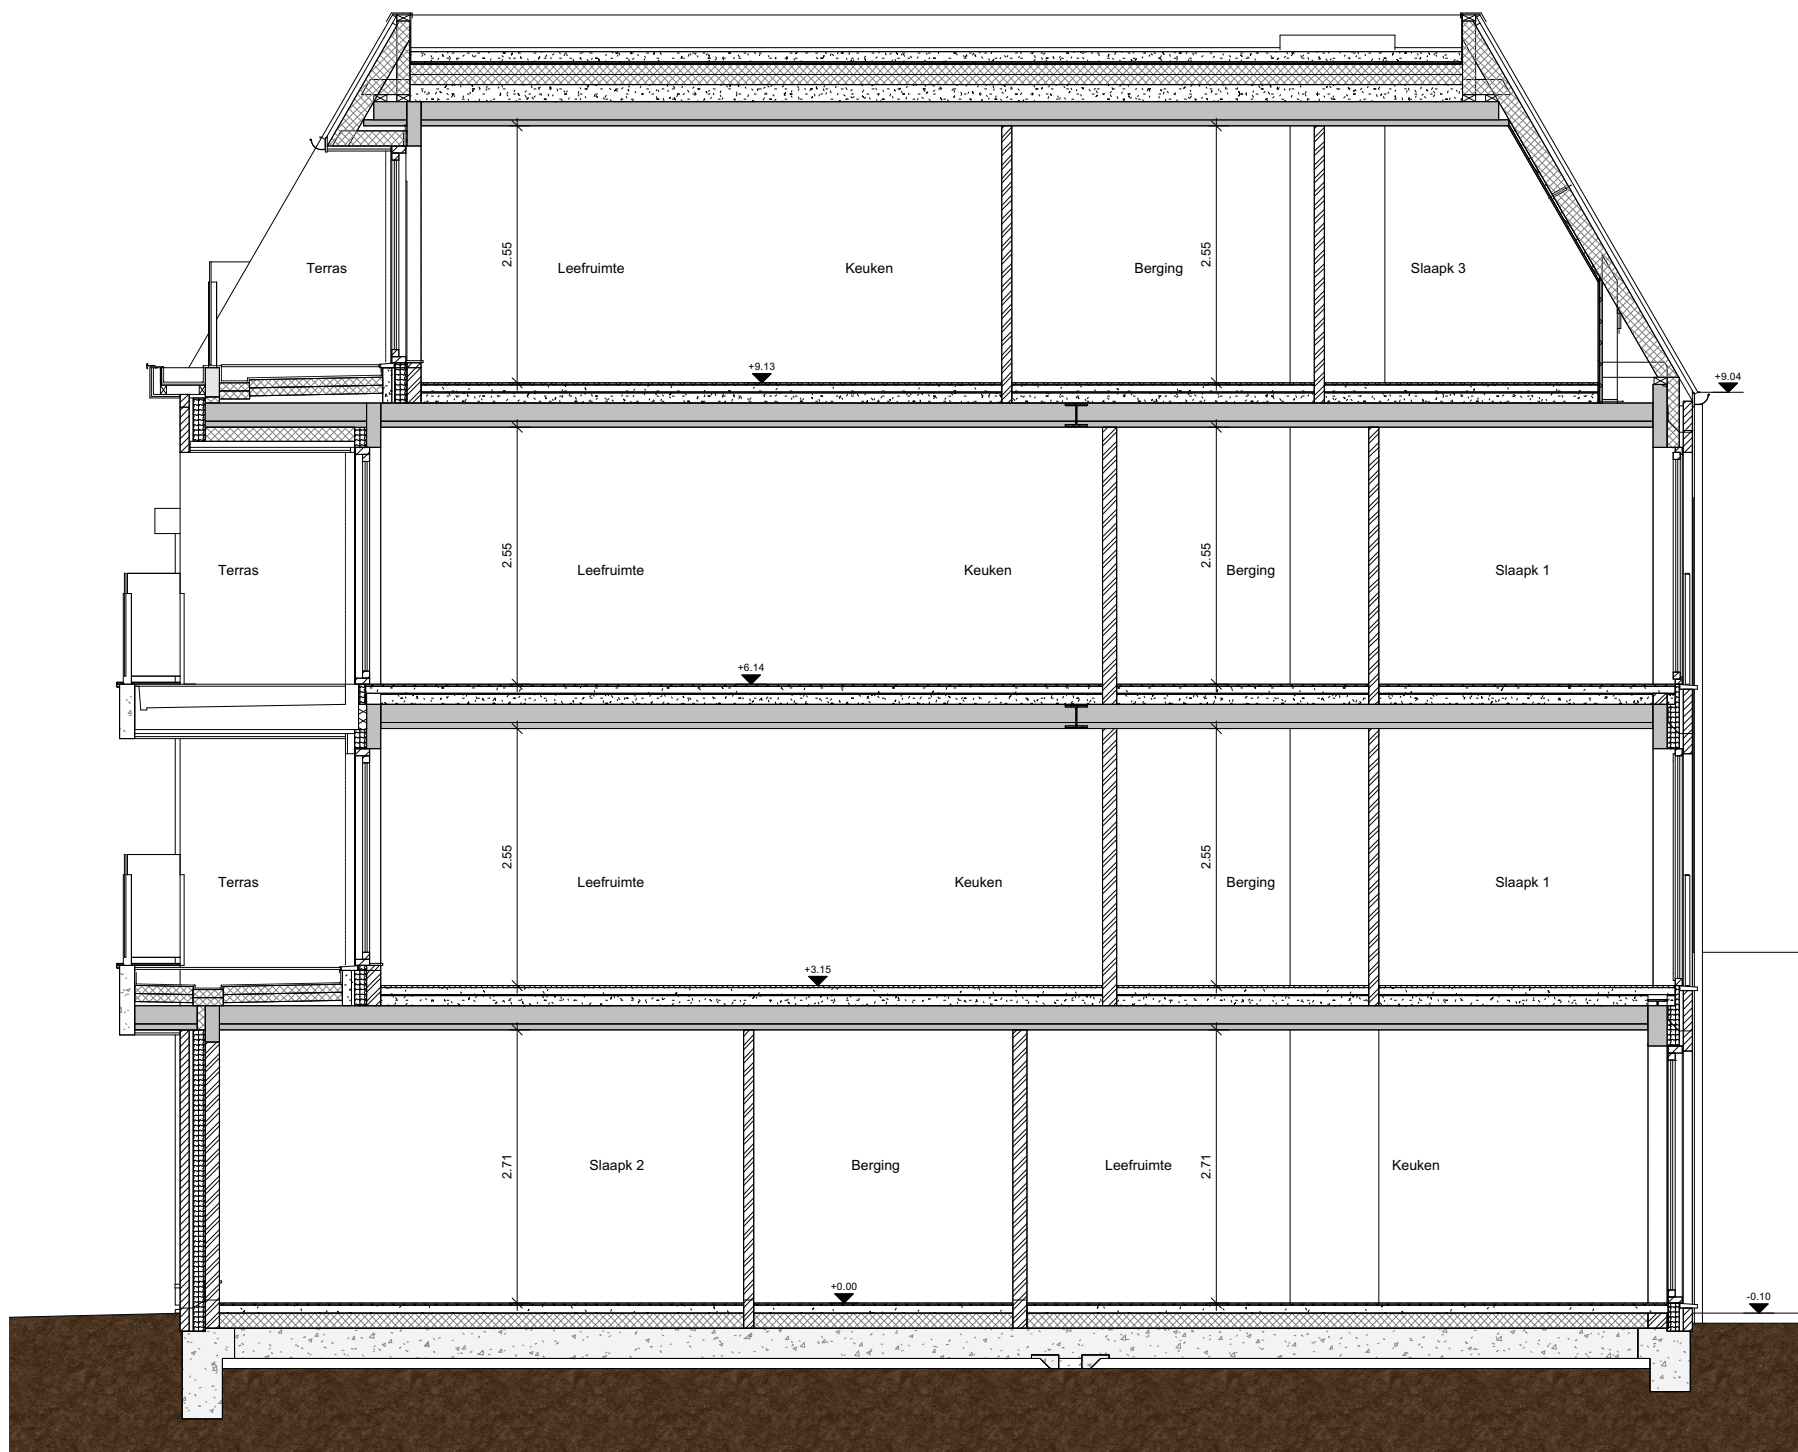

**PRINCIPESNEDE - Torhoutse Steenweg 249, Brugge**


APP 1.01

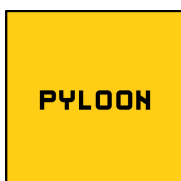

\* Indeling en afmetingen kunnen afwijken van de realiteit en zijn geenszins bindend.



**GEMENE DELEN - Torhoutse Steenweg 249, Brugge**  
**GELIJKVLOERS**

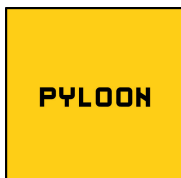

\* Indeling en afmetingen kunnen afwijken van de realiteit en zijn geenszins bindend.