

eengezinswoning n° 32

perceel B 832 F

eengezinswoning n° 40

perceel B 828r huisn. 38B

perceel B 828r huisn. 38A

perceel B 828r huisn. 36B

oppervlakte 603m²
perceel B 828r huisn. 36A

bouwen van
eengezinswoning
n° 36a

bestaande wadi breedte 3.3m,
40m lang en diepte 70 cm

ROZENDALESTRAAT

regenwaterput van 7.500L

infiltratiekom
omtrek 18.9 m - oppervlakte 10.8m²
omtrek 21.7 m - oppervlakte 22.33 m²

terras met stappelen (19.25m²) afwaterend
en infiltrerend naar groenzone

boegte afsluiting max. 1.50m

parking

inrit in waterpasserende
klinker met afstandhouders
en open voegen en
waterdoorlatende fundering
(39.82m²)
afwaterend en infiltrerend naar groenzone

elektr. paal

voetpad betonklinkers

rooilijn

tv-distributie

rooilijn

voetpad betonklinkers

rooilijn

voetpad betonklinkers

rooilijn

voetpad betonklinkers

rooilijn

voetpad betonklinkers

rooilijn

voetpad betonklinkers

rooilijn

voetpad betonklinkers

as van de weg

ROZENDALESTRAAT
gemeenteweg in asfalt

fietspad
(in rode betonklinkers)


elektr. paal

eengezinswoning
n° 25

elektr. paal

elektr. paal

schaal
1/200

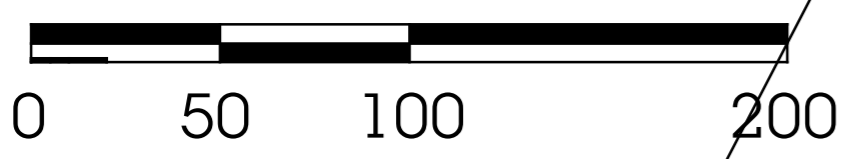

inplantingsplan nieuwe toestand
bouwen van 4 halfopen woningen
eengezinswoning 36 a

metingsplan Landmeter Micholt