


[Handwritten signatures]



Panhuysstraat 18, Destelbergen
Grondplan - APP 0.1



Bewoonbaar Opp. (Excl. terras) 125 m²
 Terras 40 m²
 Tuin 302,19 m²
 bewoonbare oppervlaktes zijn bruto overmeters maten
 * Indeling en afmetingen kunnen afwijken van de realiteit en zijn geenszins bindend

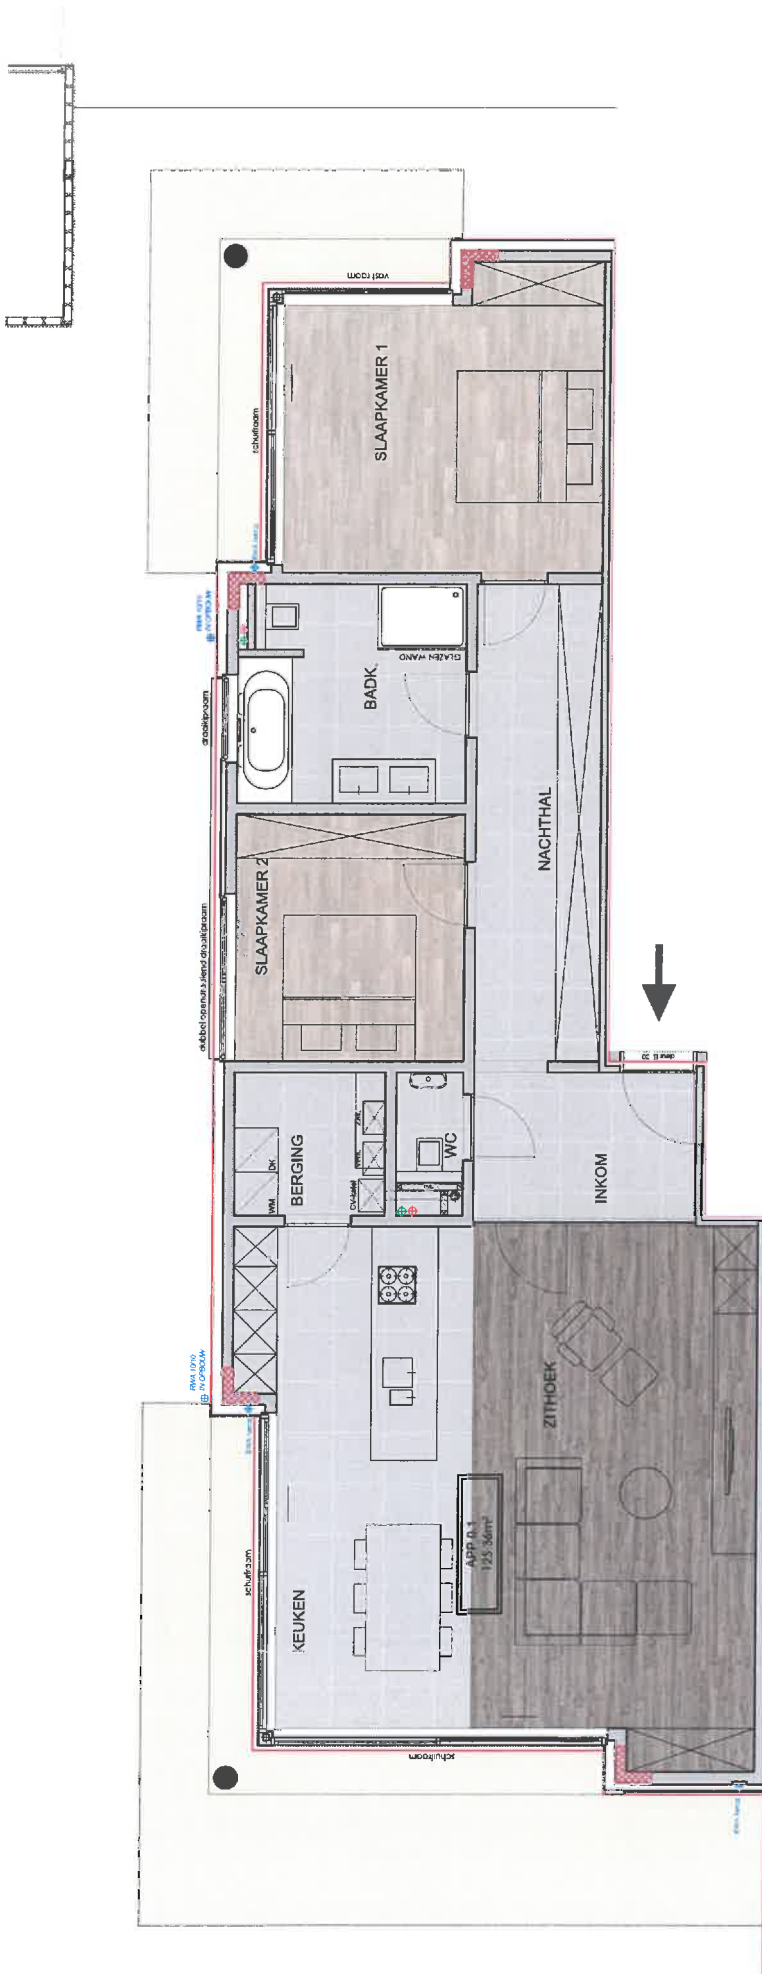


Panhuistraat 18, Destelbergen
Vloertypes - APP 0.1

[Handwritten signature]

* Indeling en afmetingen kunnen afwijken van de realiteit en zijn geen zgn. bindend

Zonnepanelen op plat dak (onder helling van +-20°) 825Wp

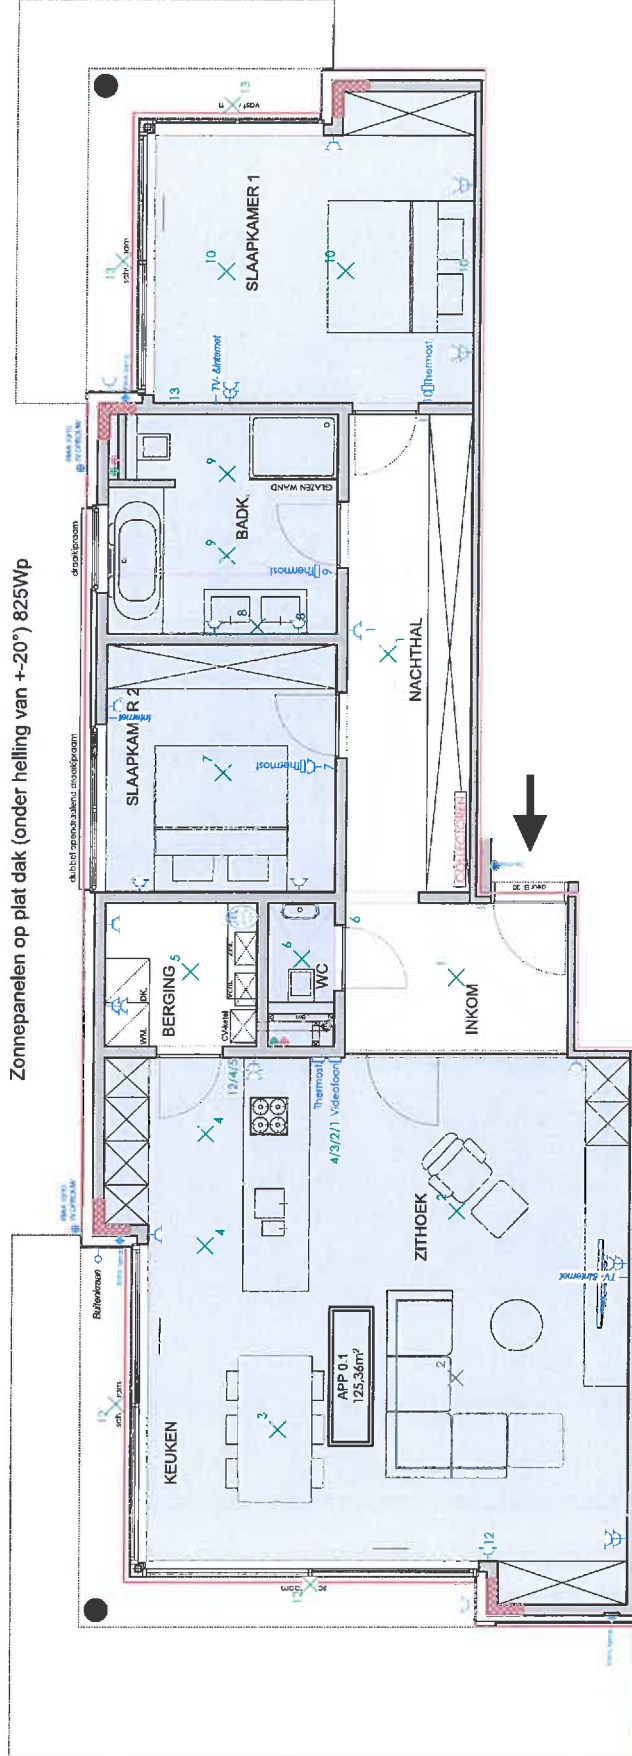

[Handwritten signature]

LEGENDE TECHNIEKEN

- | | | | |
|--|---------------------|--|--------------------------------------|
| | thermostaat | | voeding voor verlichting circuit 1/2 |
| | stopcontact | | schakelaar voor circuit 1 en 2 |
| | dubbel stopcontact | | voedings kabel |
| | internet UTP | | builtenkraan |
| | TV aansluiting coax | | voerverwarming |


Panhuistraat 18, Destelbergen
Techniekerplan - APP 0.1

PVLOOH

* Indeling en afmetingen kunnen afwijken van de realiteit en zijn geenszins bindend

Panhuistraat 18, Destelbergen


Zolderplan - APP 0.1

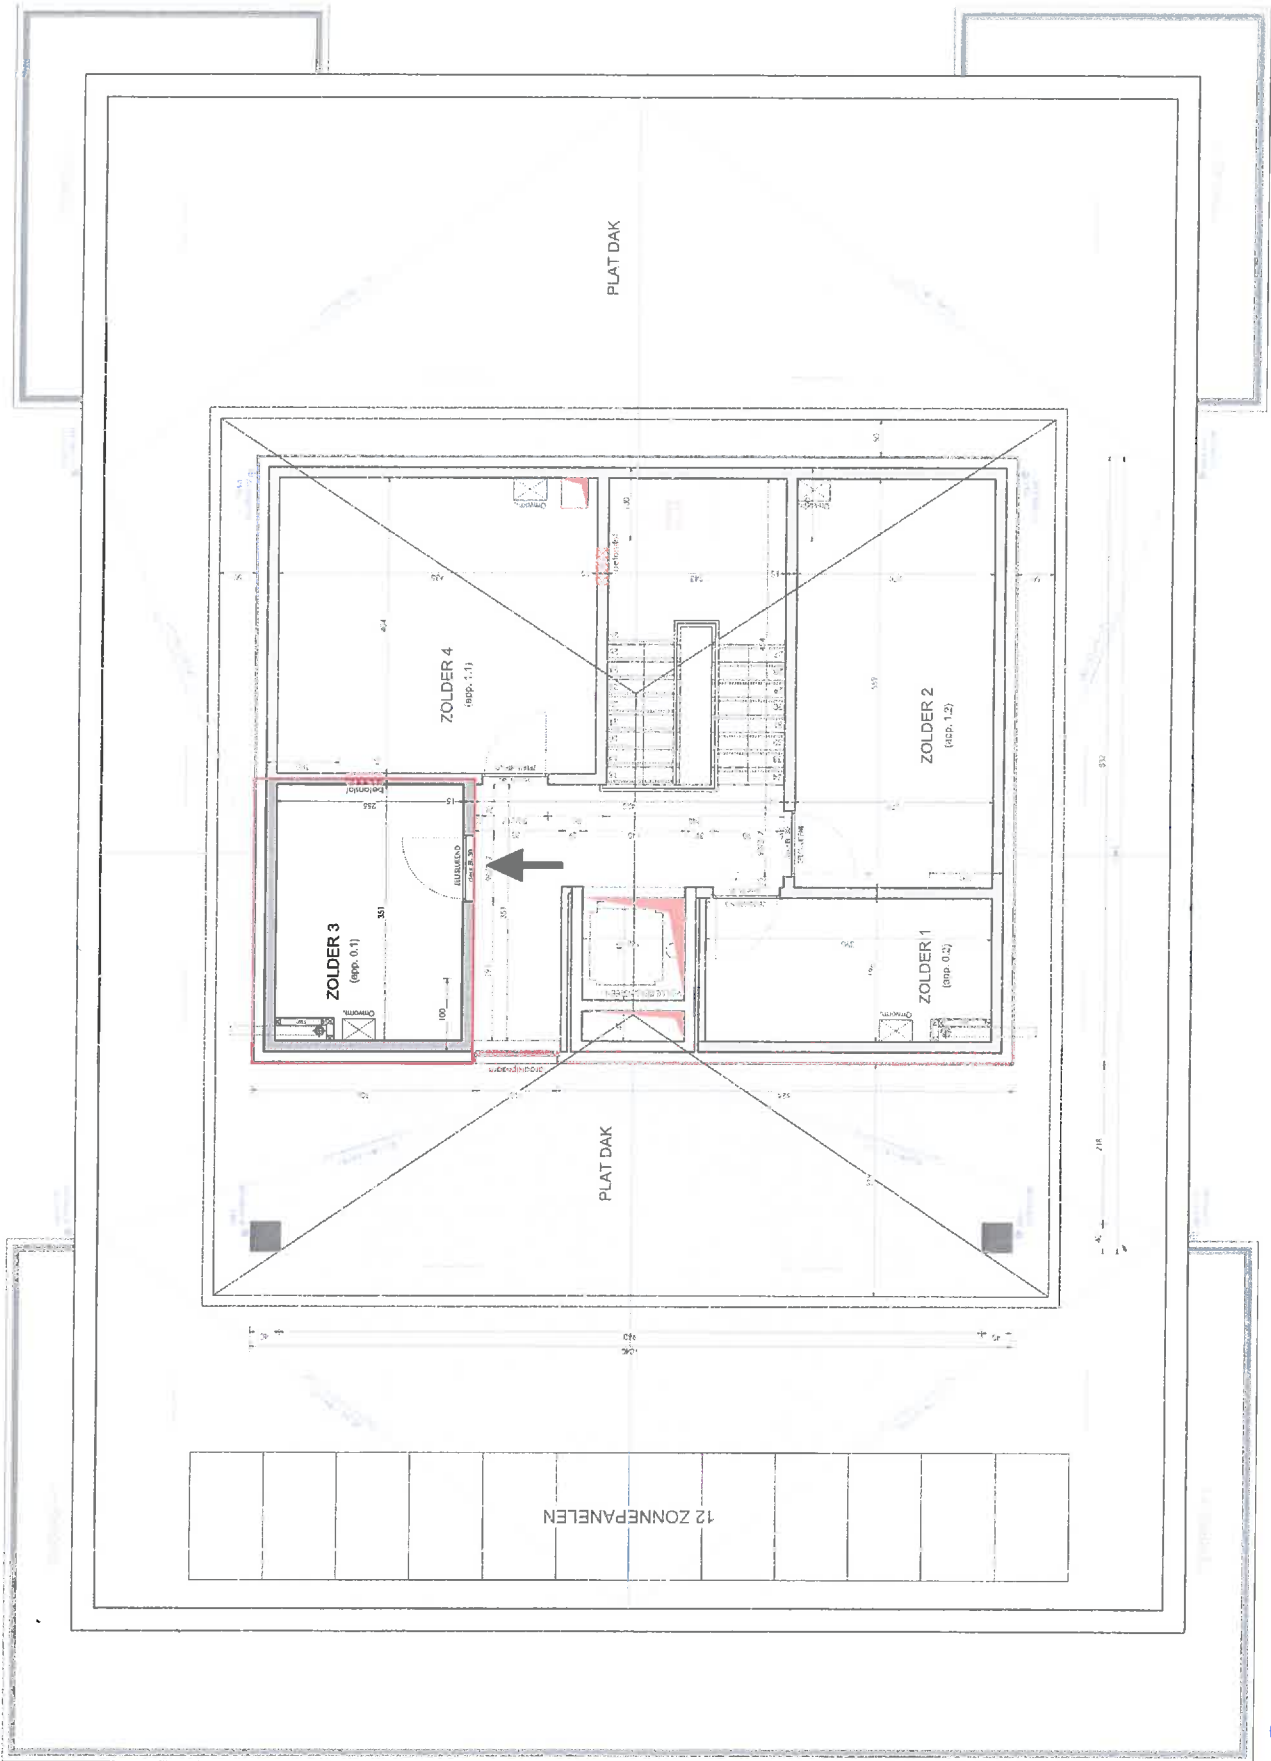


Panhuysstraat 18, Destelbergen
Zolderplan vloetypes - APP 0.1

Tegels 30x30

* Inceling en afmetingen kunnen afwijken van de realiteit en zijn geen rechts bindend

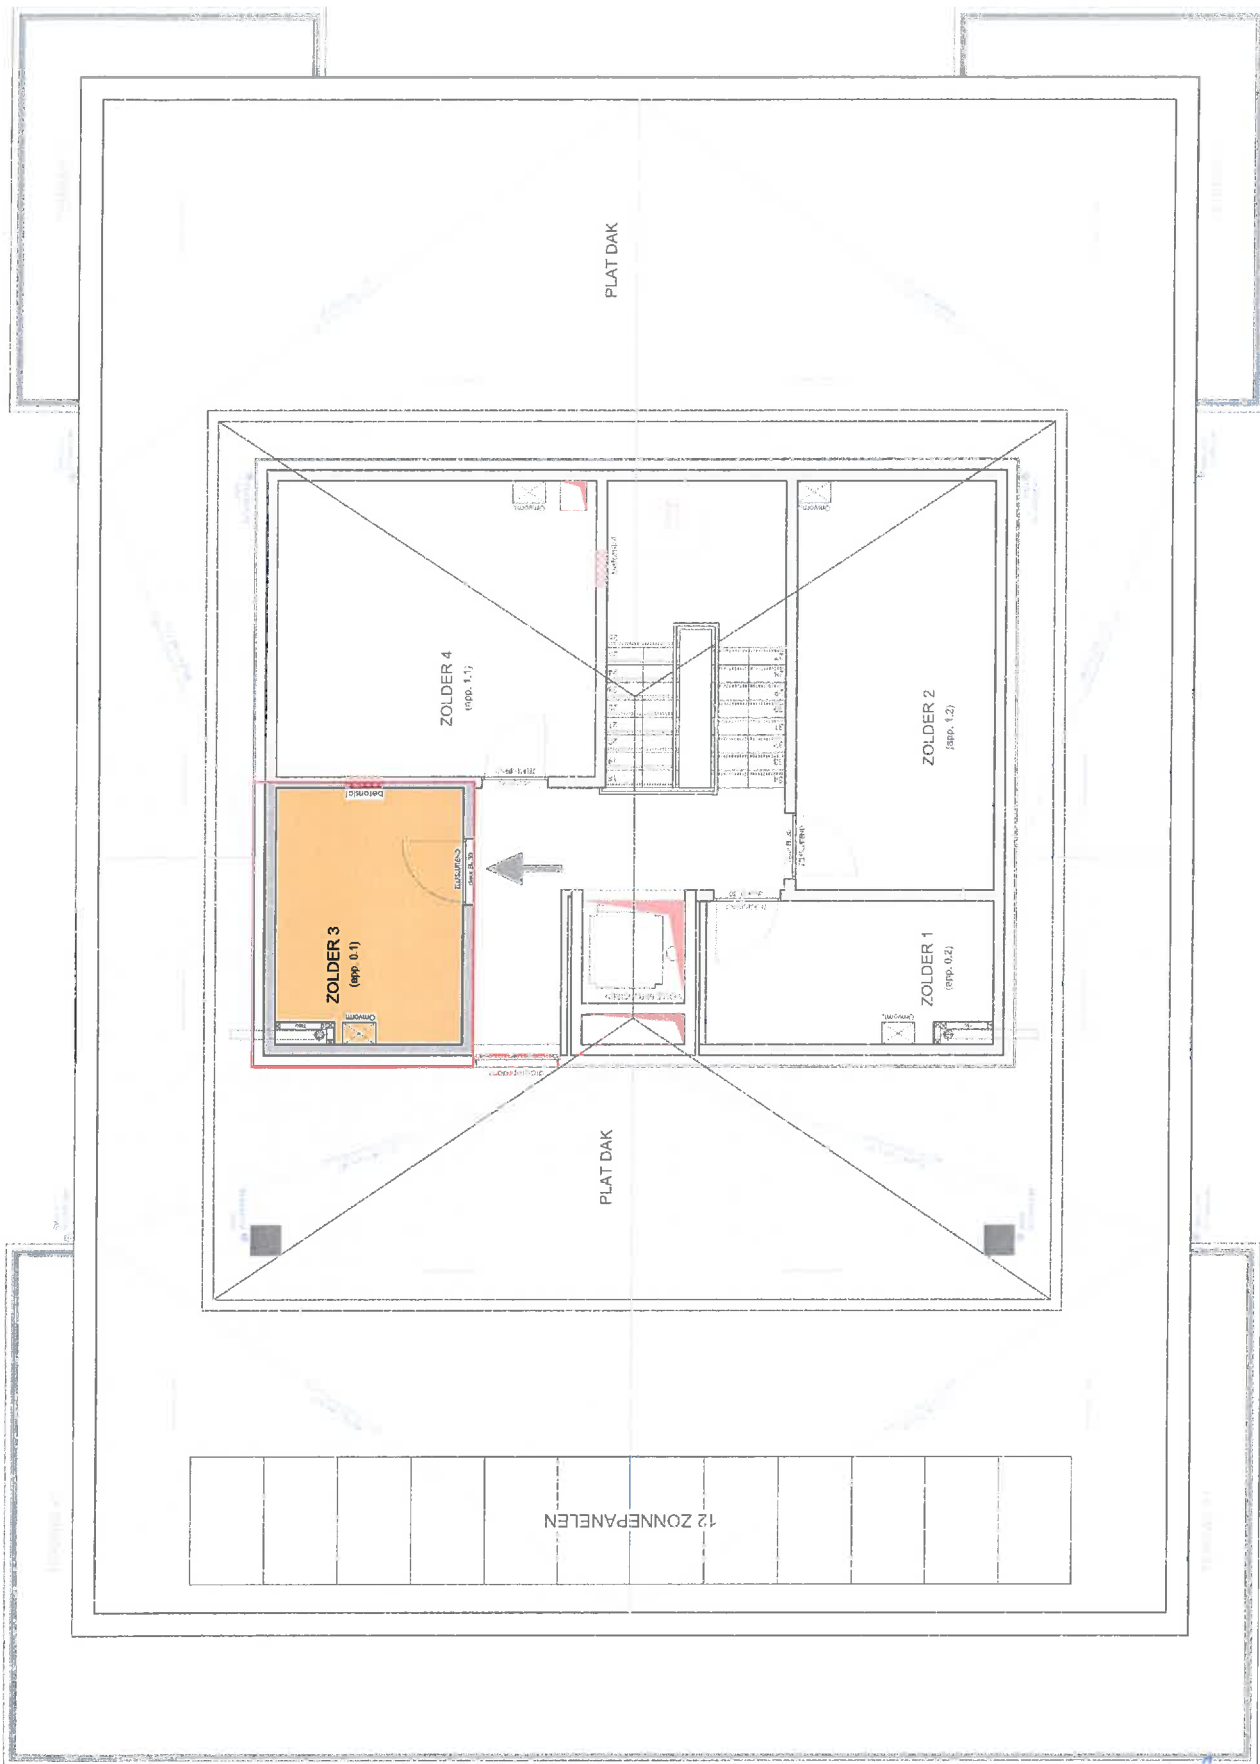

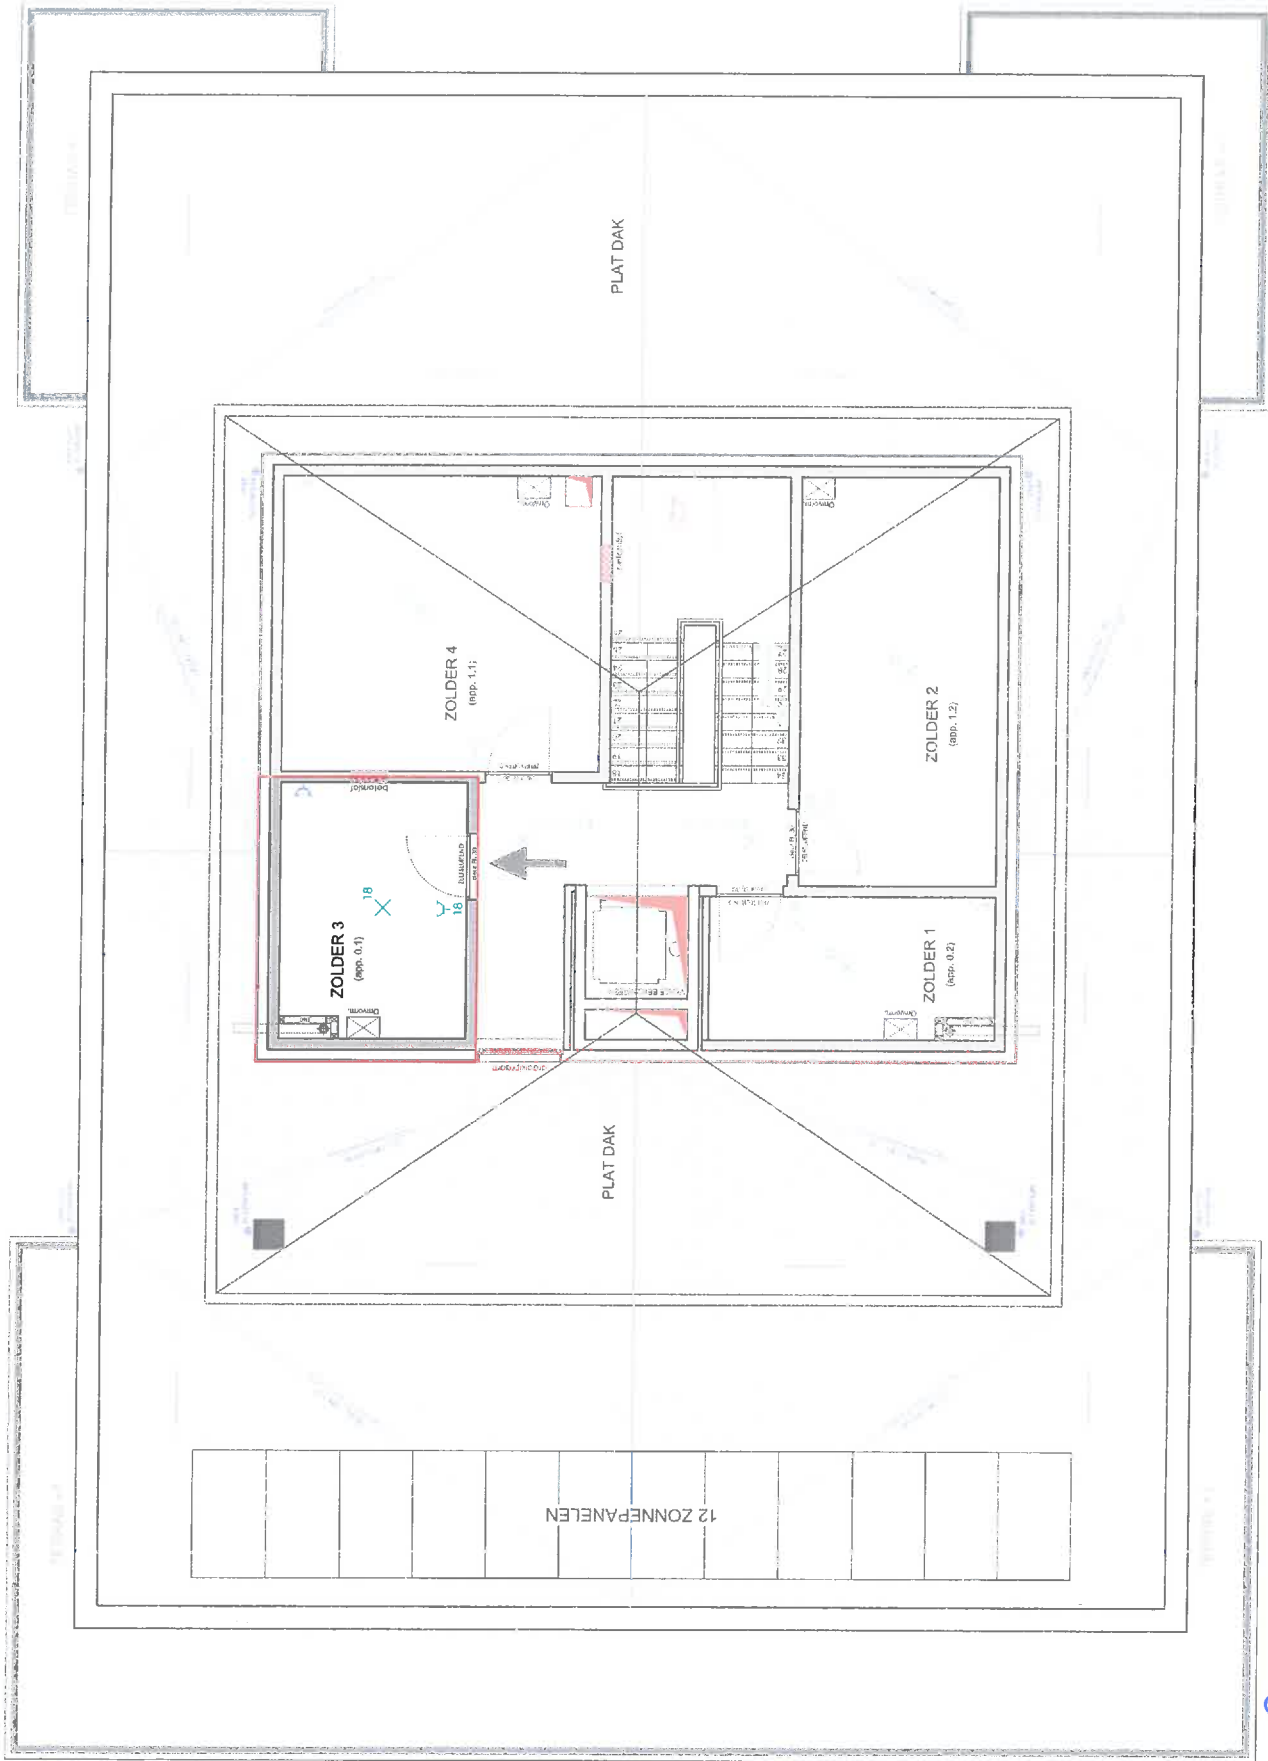

Panhuistraat 18, Destelbergen
Zolderplan technieken - APP 0.1

* Indeling en afmetingen kunnen afwijken van de realiteit en zijn gemeenschappelijk bindend