

Opzoeking kadaster


Meest recente toestand

Referentie van het dossier: 00032245/001

Percelen:

Schaal: 1:1000

Capakey	Adres	Geïdentificeerd door
13034H0522/00V000	Aarschotsesteenweg 271, 2230 Ramsel	Capakey

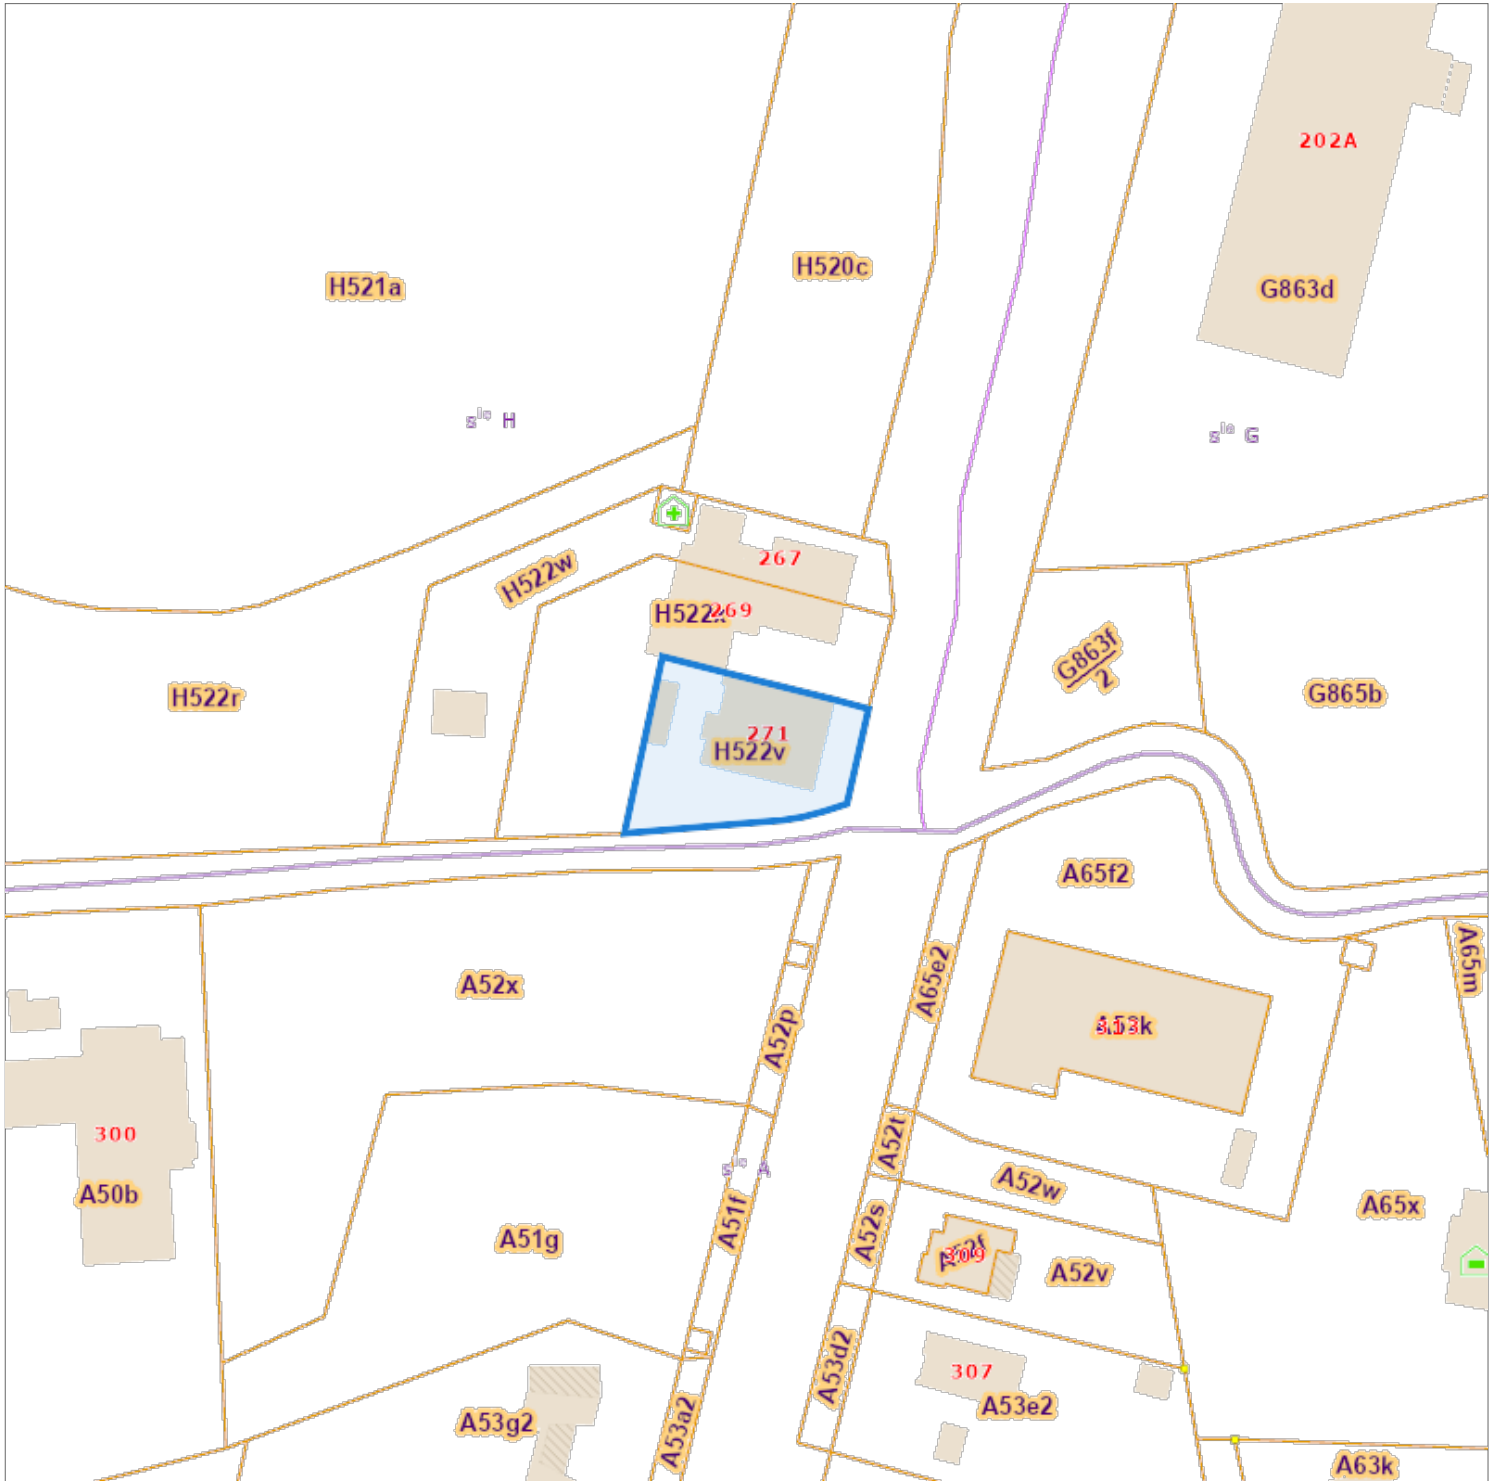

De AAPD, producent van de databank waarin deze gegevens zijn opgenomen, geniet de intellectuele eigendomsrechten vermeld in de wet van 30 juni 1994 betreffende het auteursrecht en de naburige rechten.