Gemeente Balen 1e afdeling Sectie A nr. 541/F

Opgemeten en in plan gebracht door ondergetekende
Landmeter-Expert te Grobbendonk op 13 februari 2012.

Topographos bvba
STUDIEBUREAU - LANDMETING - EXPERTISES
Kasteelstraat 9 - 2280 Grobbendonk tel. 014/514 680 - fax 014/502 684

Schaal : 1/500 OPMETINGSPLAN

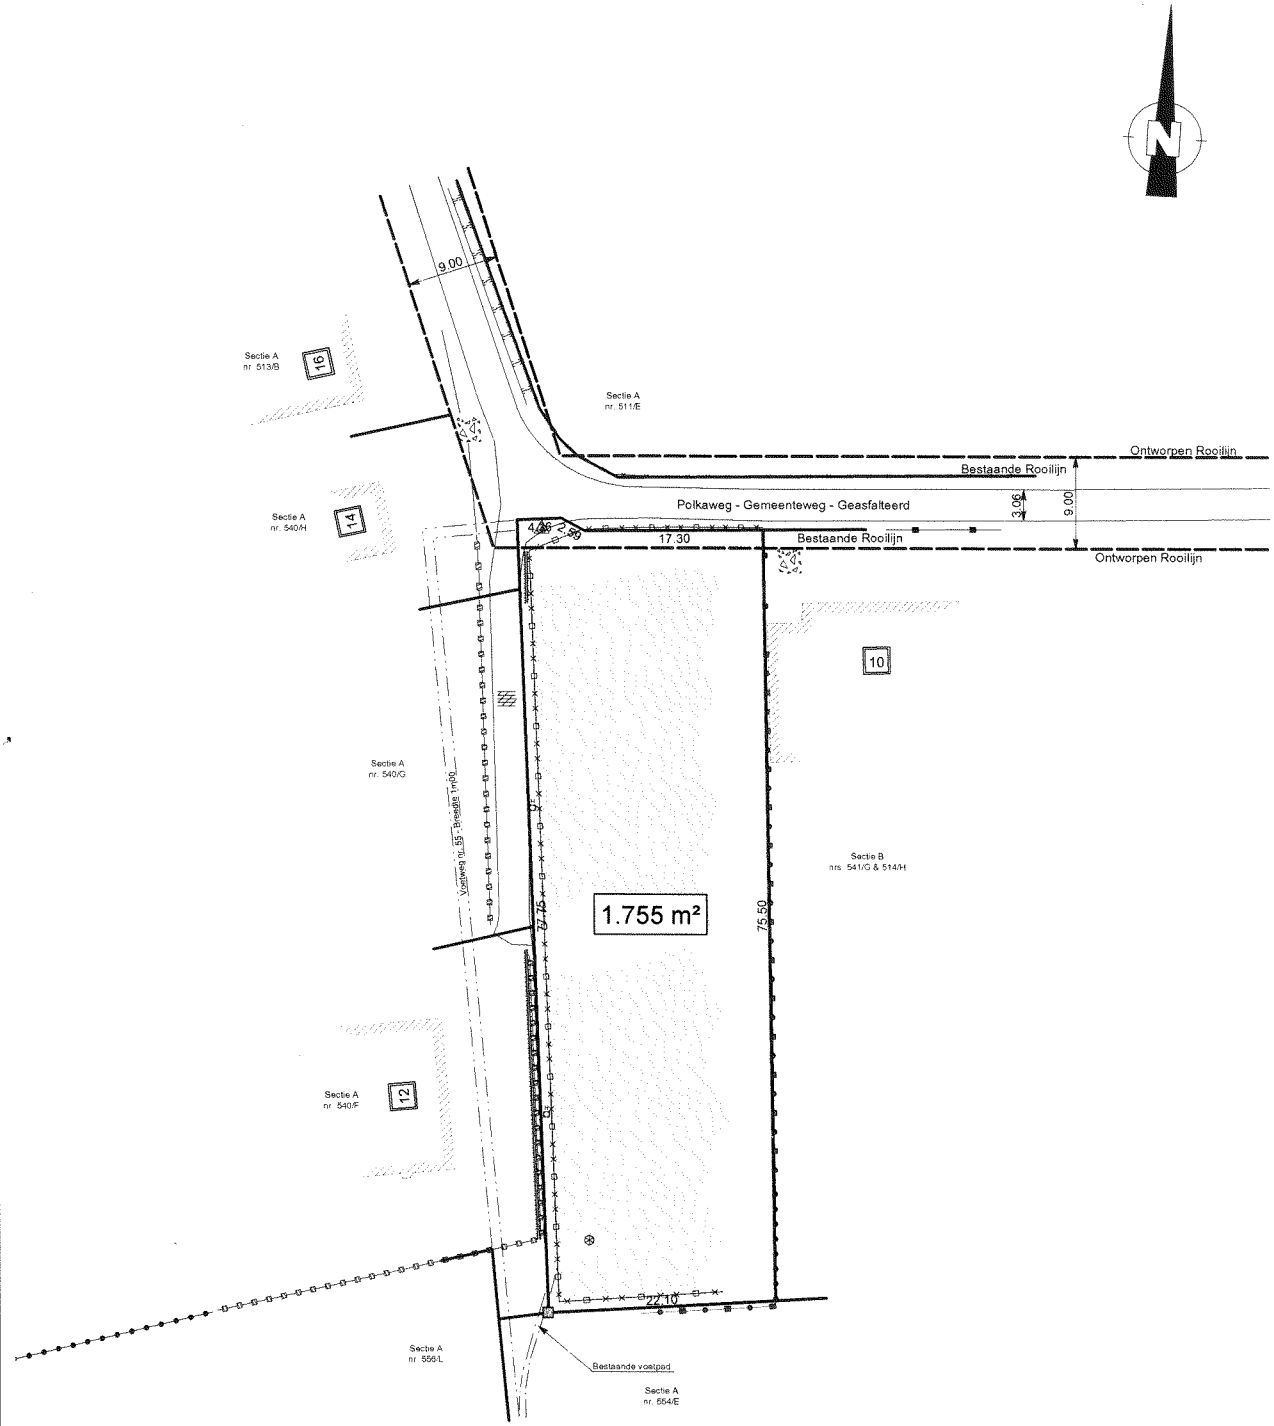

Legende

- Hydrant
- Bestaande Grenspaal
- Piket
- Polygoonpunt
- Verhardingen, Asfalt
- Verhardingen, Steenslag
- Betonpalen met Draad
- Betonpalen met Prikkeldraad
- Betonplaten
- Draadafsluiting
- Houtenplanken
- Afsluiting, prikkeldraad
- Bestaande Gracht
- Haag
- Soldie Gebouw

De Landmeter :

Paul Verhaert,
handelend voor Topographos bvba,
Kasteelstraat 9, 2280 Grobbendonk
Beëdigd voor de rechtbank van Eerste Aanleg te Turnhout
ID. nr. tableau : LAN040257
Ref : TPV - 1574