


GEEL
Afdeling 2
Sectie A
Nr. 56813

INPLANTINGSPLAN

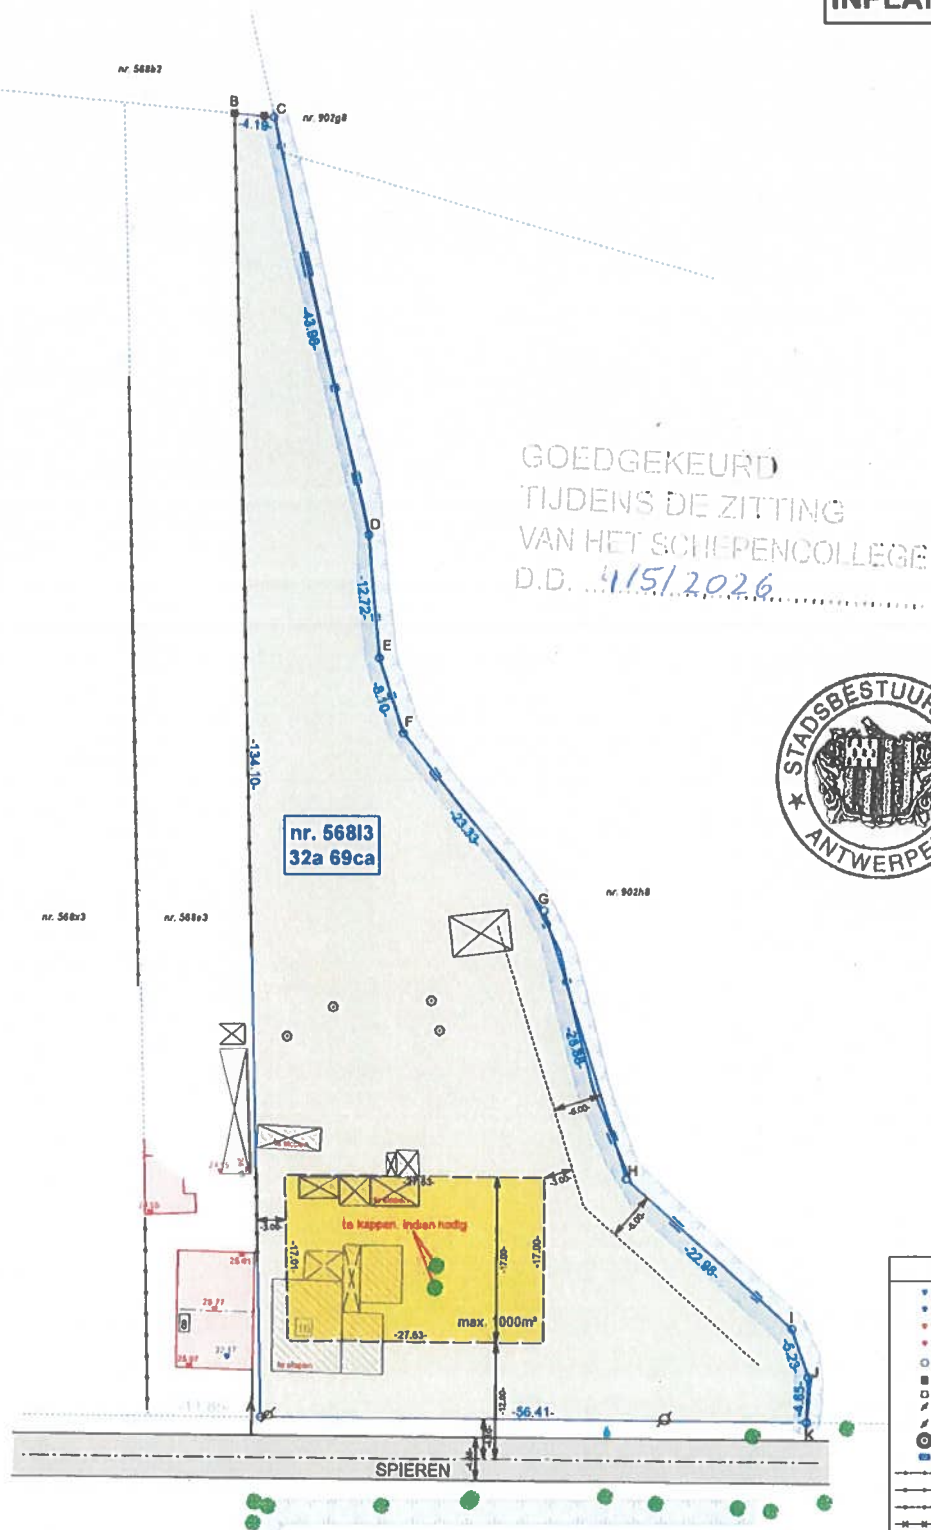

GOEDGEKEURD
TIJDENS DE ZITTING
VAN HET SCHEPENCOLLEGE
D.D. 4/5/2026



LEGENDE

- terreinhoogte
- dorpehoogte
- kroonlijsthoogte
- nokhoogte
- niet gematerialiseerd grenspunt
- bestaande betonpaal
- bestaande fenopaal
- verlichtingspaal
- elektriciteitspaal
- inspectieput
- straatkolk
- afsluiting draad
- afsluiting beton
- afsluiting hout
- afsluiting weide
- afsluiting haag
- perceelsgrens (kadastraal)
- perceelsgrens
- bestaande bebouwing
- bestaande bijgebouwen
- zone voor hoofdgebouwen
- zone voor tuinen

Plandatum: 23/03/2026

Dossiernummer: OM26120

Datum opmeting: 10/03/2026

Landmeter: DD



Stef Geukens, Landmeter - Expert
(LAN14/1600), beëdigd voor de rechtbank
van eerste aanleg te Turnhout
LSG bv
Dr. Van de Perrestraat 315
2440 Geel

voorschriften woning en bijgebouwen zie artikel 3 'RUP zonevreemde woningen'

Schaal: 1/500

Formaat: A3

Referentie AAPD: