
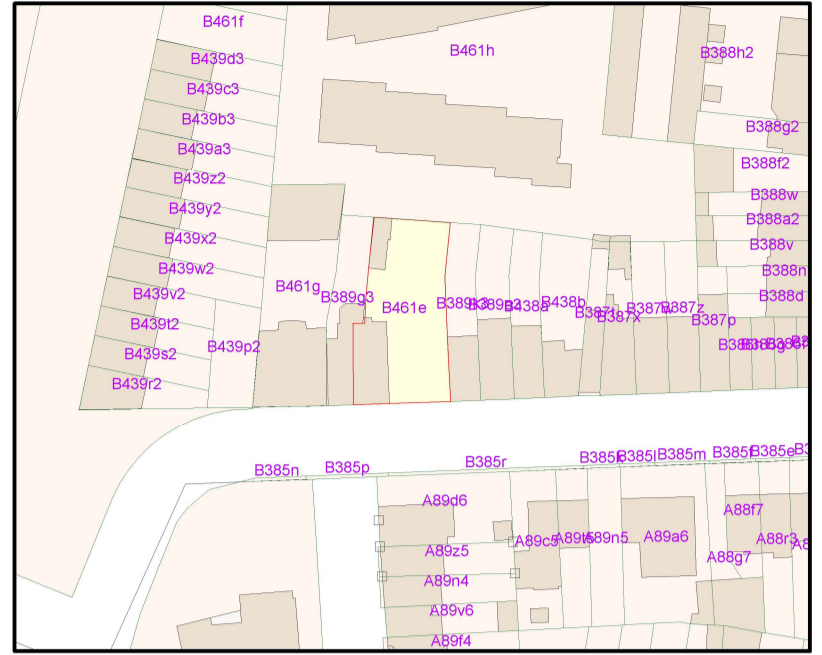


Verkavelingsplan

Kadasterplan

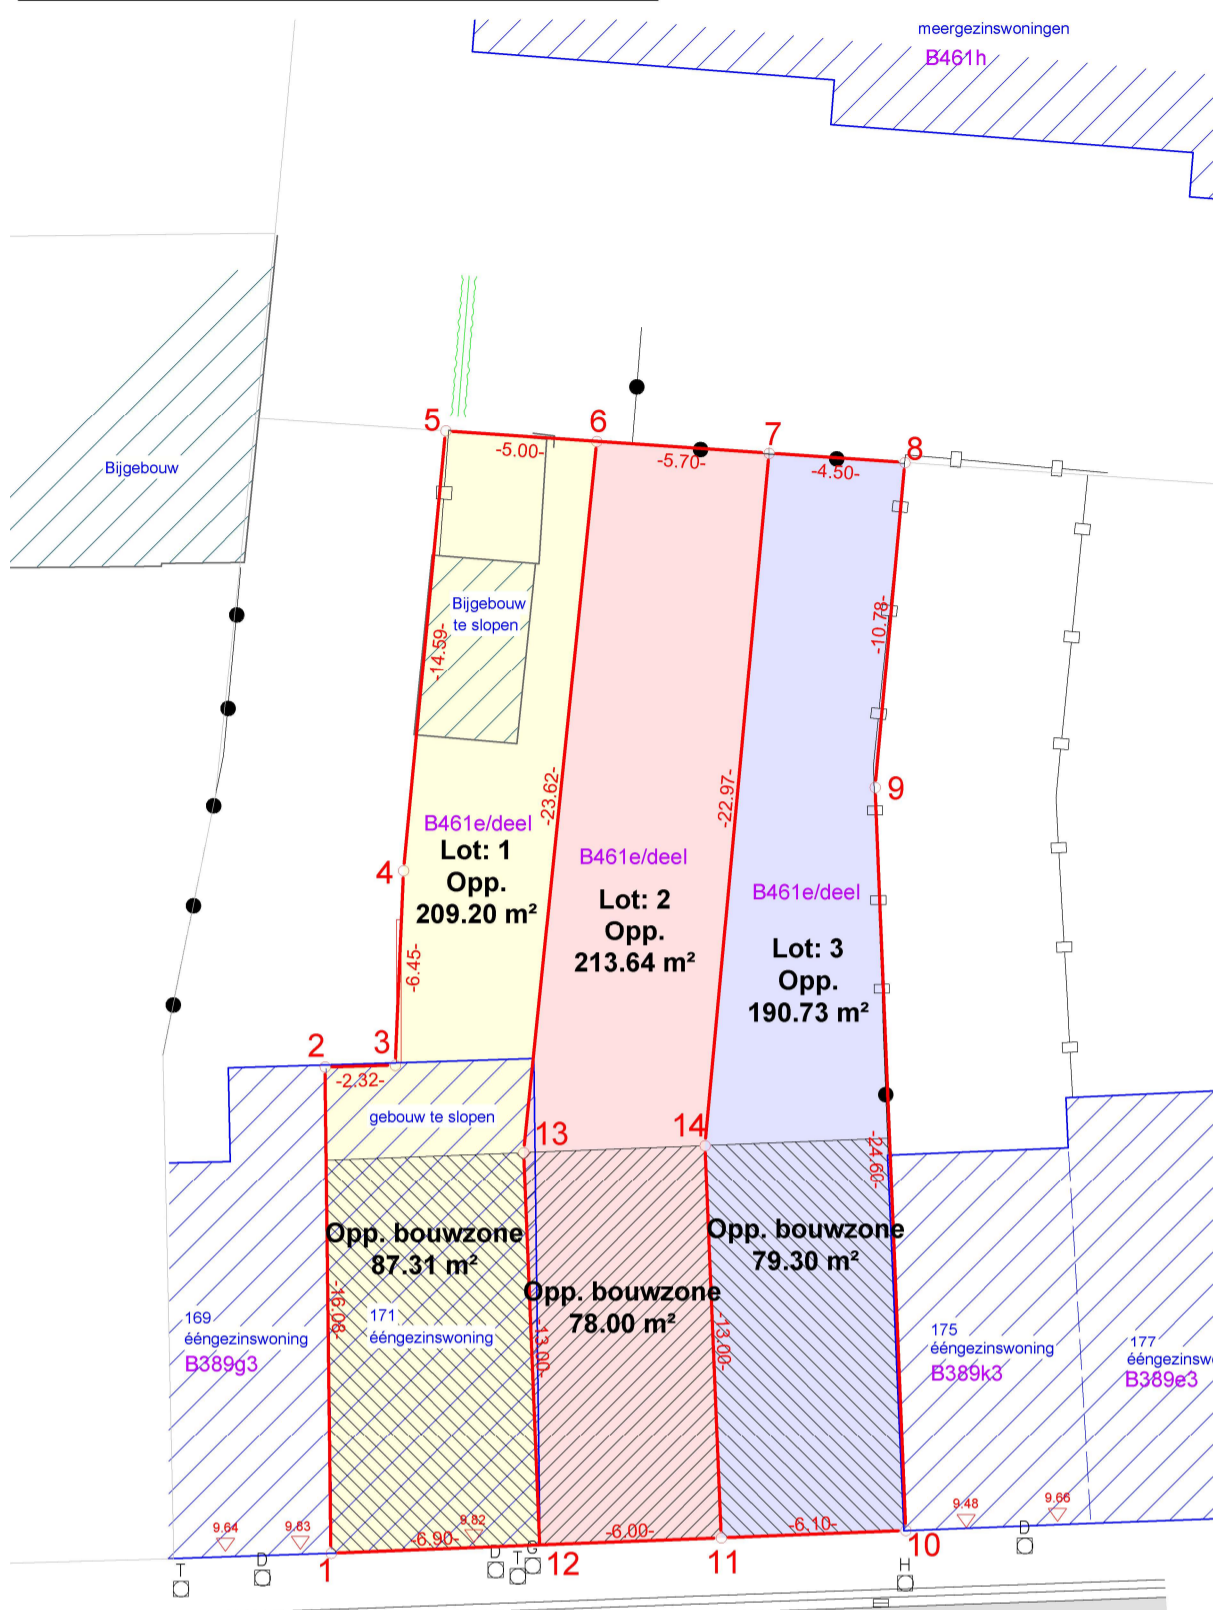

Schaal : 1/1500

LEGENDE	
	Straatkolk telecom
	Straatpod divers
	straatpot gas
	Straatkolk
	Hydrant
	Riooldeksel
	Kroonlijsthoogte
	Nokhoogte
	Dorpel
	Hoogtepunten
	Plaatafsluiting
	Draadafsluiting
	Muurafsluiting
	Haag
	Bijgebouw
	Gebouw
	Perceelgrens
	Kadastrale grenzen



goedgekeurde verkaveling
OMV-referentienummer: 2024156029

Hoekpunten eigendomsgrenzen	Lambert 72 X (m)	Lambert 72 Y (m)	Localisatie eigendomsgrenzen
1	157147.86	209949.06	Niet gematerialiseerd
2	157147.66	209965.14	Niet gematerialiseerd
3	157149.98	209965.20	Niet gematerialiseerd
4	157150.26	209971.64	Niet gematerialiseerd
5	157151.65	209986.16	Niet gematerialiseerd
6	157166.82	209985.12	Niet gematerialiseerd
7	157162.33	209985.43	Niet gematerialiseerd
8	157166.82	209985.12	Niet gematerialiseerd
9	157165.84	209974.38	Niet gematerialiseerd
10	157166.85	209949.80	Niet gematerialiseerd
11	157160.75	209949.57	Niet gematerialiseerd
13	157154.22	209962.32	Niet gematerialiseerd
14	157160.22	209962.55	Niet gematerialiseerd

Grens	Verduidelijking	Materiële aard
1-2'	volgens plan opgemaakt door landmeter Bart Palmers dd. 08/03/2021	Midden muur
2-3-4-5	volgens plan opgemaakt door landmeter Bart Palmers dd. 08/03/2021	niet gematerialiseerd
5-6-7-8	volgens plan opgemaakt door landmeter Bart Palmers dd. 08/03/2021	Op afsluiting
8-9-10'	volgens plan opgemaakt door landmeter Bart Palmers dd. 08/03/2021	Op afsluiting & midden muur
10-11-12-1	volgens plan opgemaakt door landmeter Bart Palmers dd. 08/03/2021	op voorgevel
1-14-6	Nieuwe grens	niet gematerialiseerd
11-14-7	Nieuwe grens	niet gematerialiseerd

Plan opgemaakt met behulp van:

- Opgemeten bestaande toestand door Landmeterskantoor Van Eester BVBA dd. 18 September 2024
- Plan opgemaakt door landmeter Bart Palmers dd. 08/03/2021

RVE OP 2024 09 646 TT

Opgemaakt en in plan gebracht door Landmeter - Expert

Ronny Van Eester
LAN 141572



TEL: 03/484 40 84
Email: info@landmetervaneester.be
www.landmetervaneester.be

Gemeten door **TT** Getekend door **TT**
Schaal **1/250** Papier **A3**
Coörd.syst. **Lambert 72** Hoogtesyst. **TAW**
Dossiernummer **RVE OP 2024 09 964 TT** Datum **02/07/2025**

Antwerpen

Eksterlaar 171
2100 Antwerpen

Afdeling **31** Sectie **B** Nummer(s) **461E**
Oppervl. gemeten **613.57 m²**

Verkavelingsplan
Identificatienummer plan: