

Gemeente Hoeselt


1e Afdeling, Sie B

Schaal : 1/500

"Op het Reutje"

Opmetingsplan LOT 1: Lot 1A + 1 B + 1C, oppervlakte 8a20ca

Kadastrale bronpercelen: 73032B0405/00B002, 73032B0405/00C002 en 73032B0405/00W000

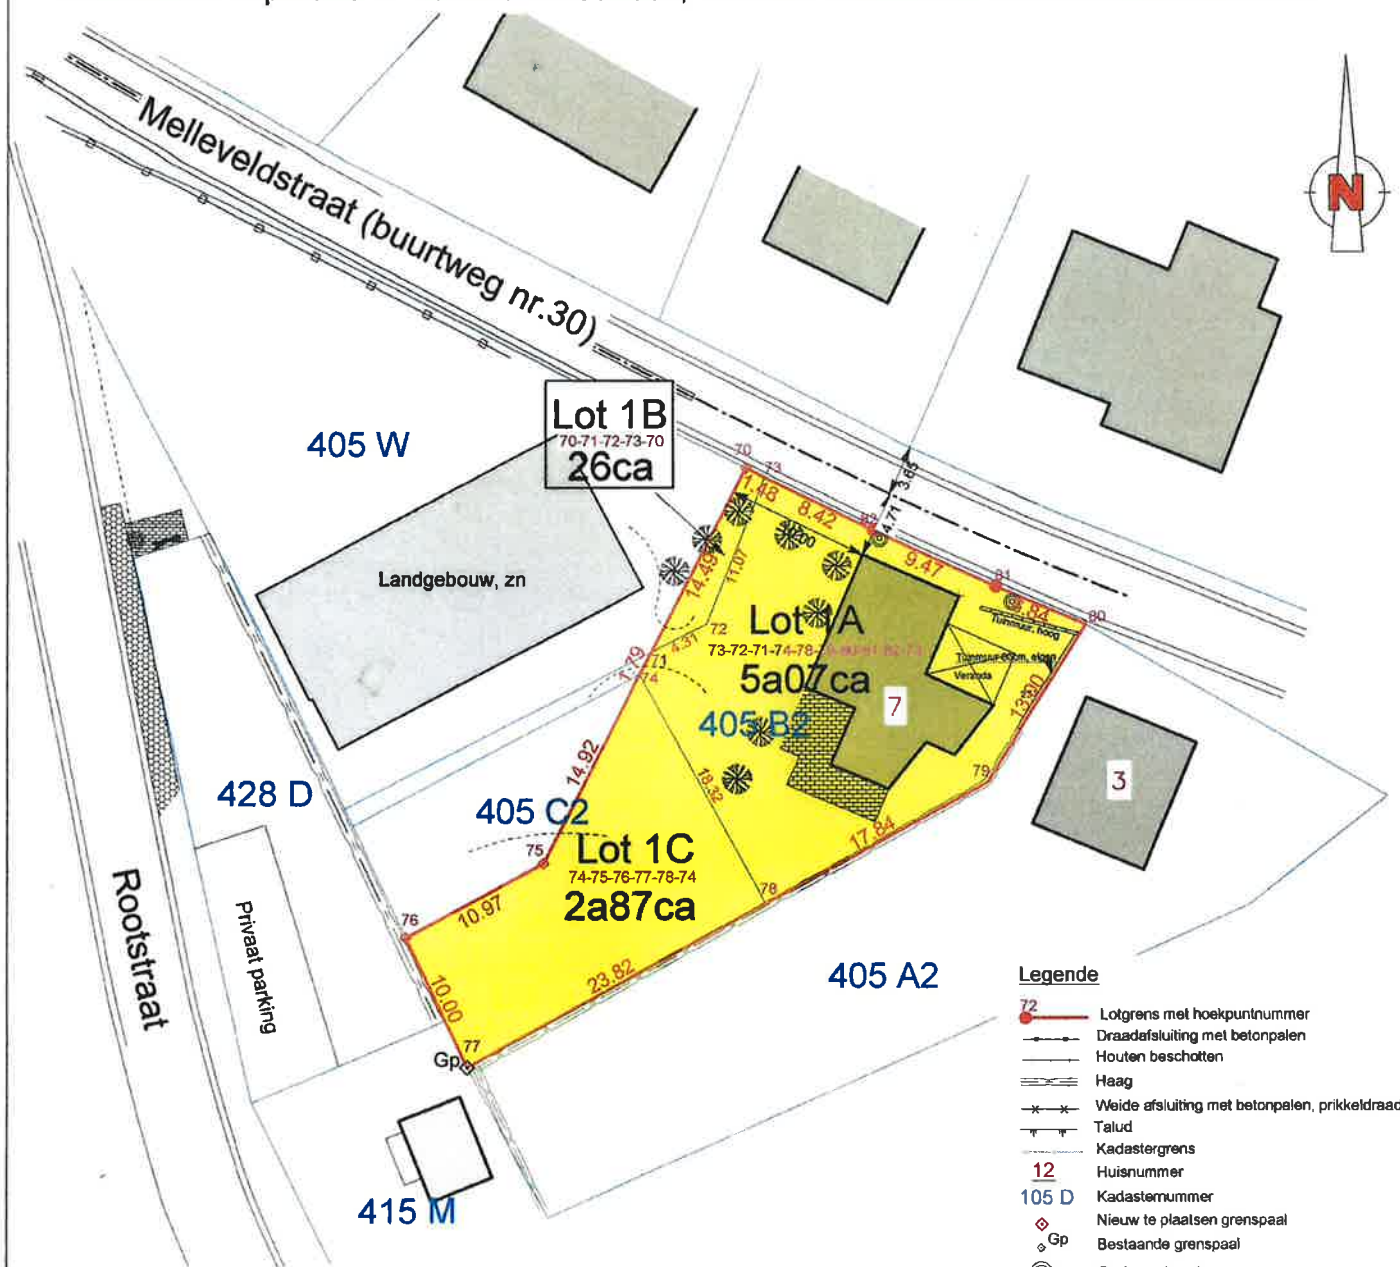

Beschrijving segmenten:

70-71-74-75-76: Nieuwe grens lot 1, niet gematerialiseerd
76-77: Grens lot 1, deels midden gracht, deels volgens betonpalen
77-78-79-80: Grens volgens plan landmeter-expert Mollen dd 26.08.1995, haag deels eigen aan de buur, deels op de grens
70-73-82-81-80: Grens volgens aangenomen rooilijn en Atlas Buurtwegen
71-72-73 en 74-78: Kadastraal percelenplan v.d. gis dd 12.11.2021, niet gematerialiseerd

Coördinatenlijst Lambert-72

Nr	X	Y	Commentaar
70	228172.40	173806.12	Nieuw hoekpunt lot 1B deel van Lot 1, af te palen
71	228165.80	173793.22	Kadastraal hoekpunt, ng
72	228169.64	173795.18	Idem
73	228173.74	173805.47	Idem
74	228164.99	173791.62	Idem
75	228158.19	173778.34	Nieuw hoekpunt lot 1C, deel van Lot 1, af te palen
76	228148.54	173773.12	Nieuw hoekpunt lot 1C, deel van Lot 1, af te palen
77	228152.82	173764.06	Bestaande grenspaal
78	228173.71	173775.51	Kadastraal hoekpunt, ng
79	228169.36	173784.08	Knokpunt lot 1A, deel van Lot 1, volgens plan landmeter M. Mollen dd 26.08.1995
80	228190.19	173795.14	Hoekpunt lot 1A, op de rooilijn volgens plan landmeter M. Mollen dd 26.08.1995
81	228189.91	173797.84	Knokpunt lot 1A op de aangenomen rooilijn volgens Atlas Buurtwegen
82	228181.30	173801.77	Knokpunt lot 1A op de aangenomen rooilijn volgens Atlas Buurtwegen

ng: niet gematerialiseerd

Legende

- 72 Lotgrens met hoekpuntnummer
- Draadafsluiting met betonpalen
- Houten beschotten
- Haag
- Weide afsluiting met betonpalen, prikkeldraad
- Talud
- Kadastralgrens
- 12 Huisnummer
- 105 D Kadastrummer
- Nieuw te plaatsen grenspaal
- Gp Bestaande grenspaal
- Onderzoekspuit
- Verhardingen
- Bijgebouw, veranda
- Bebouwd, woning, bijgebouw

Opgemeten en opgemaakt te Bilzen
op 3 oktober 2024 door ondergetekende beëdigde landmeter-expert
Ingeschreven op het tableau van de Federale Raad van
Landmeter-experten - LAN04.1102

Luc RITZEN
Hospitaalstraat 25
3740 BILZEN
089/515553

ID AAPD: 73032/10587