


Ligendom van de heer en mevrouw STANS-ENGLEN

ARPAALINGSPLAN

LOMME L
sektie I
NR. 1002 Z
"Korshoven, het Gehucht"

SCHAAL 1:500

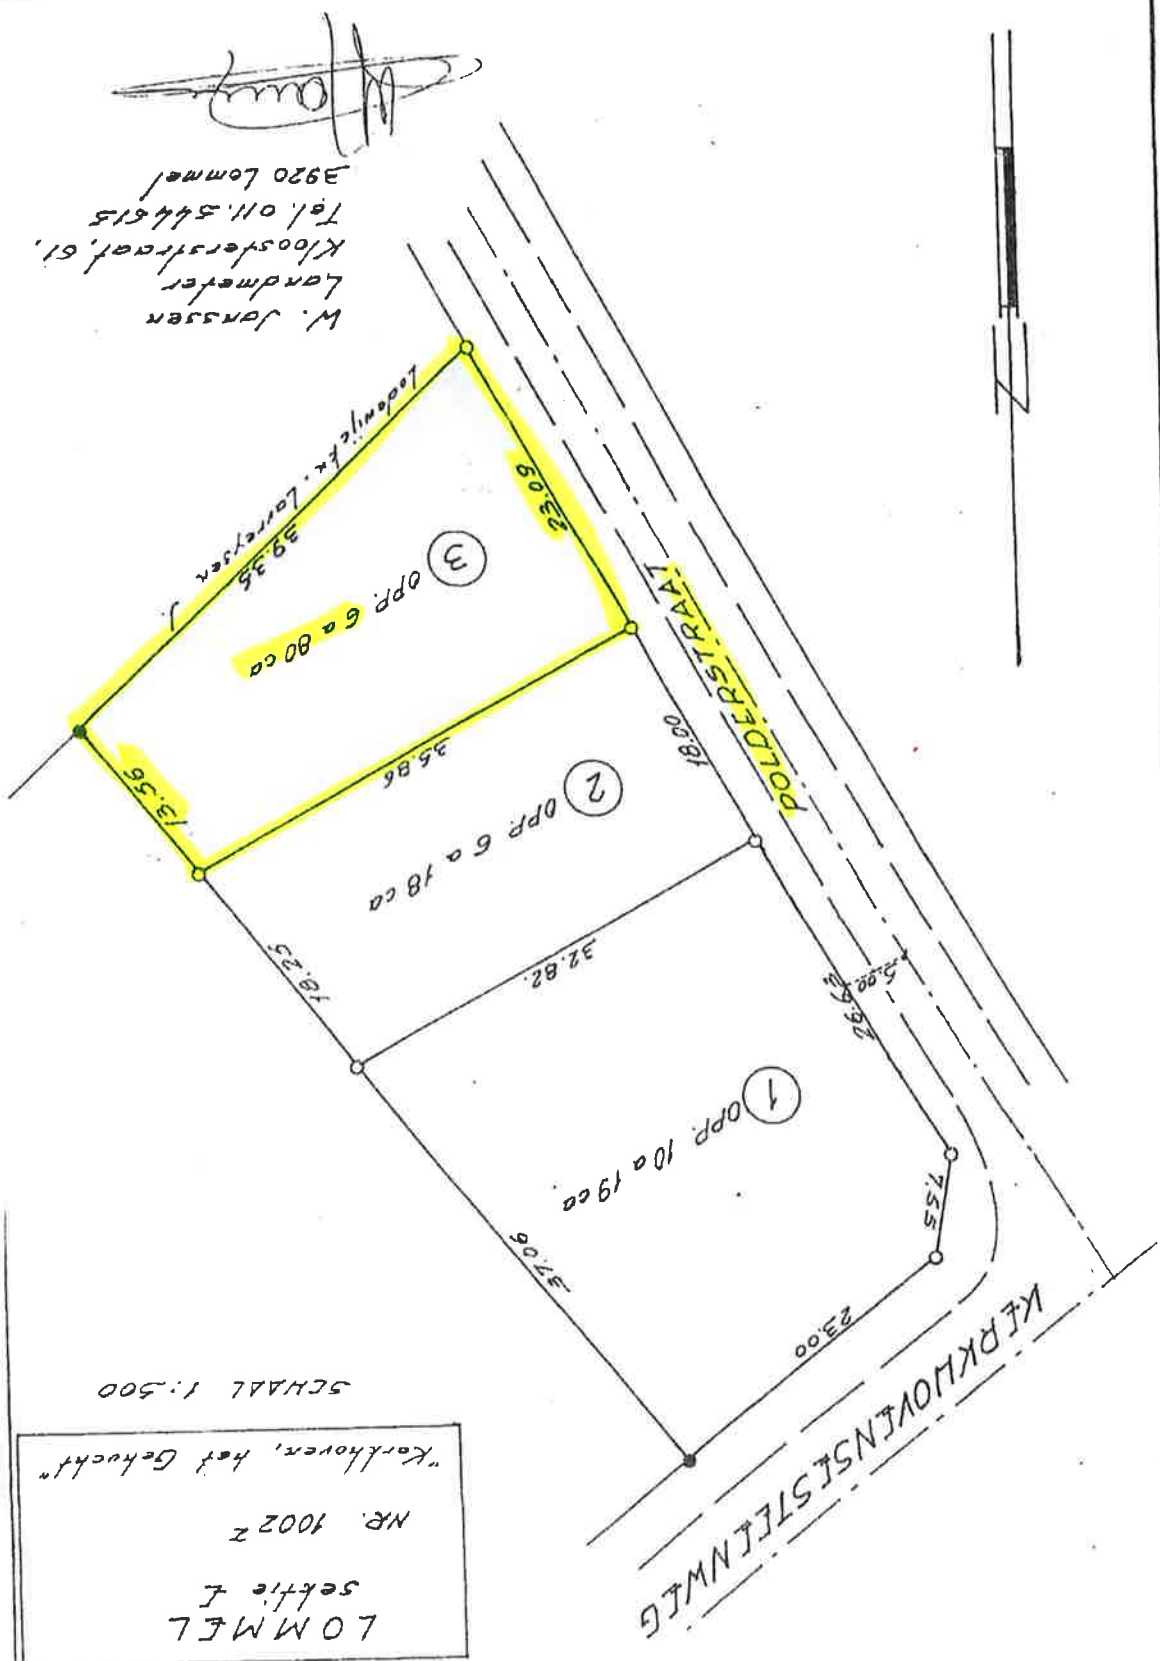

W. Janssen
Landmeter
Kloosterstraat, 61.
Tel. 011.544615
3920 Lommel

[Handwritten signature]