




**DAKVERDIEPING**

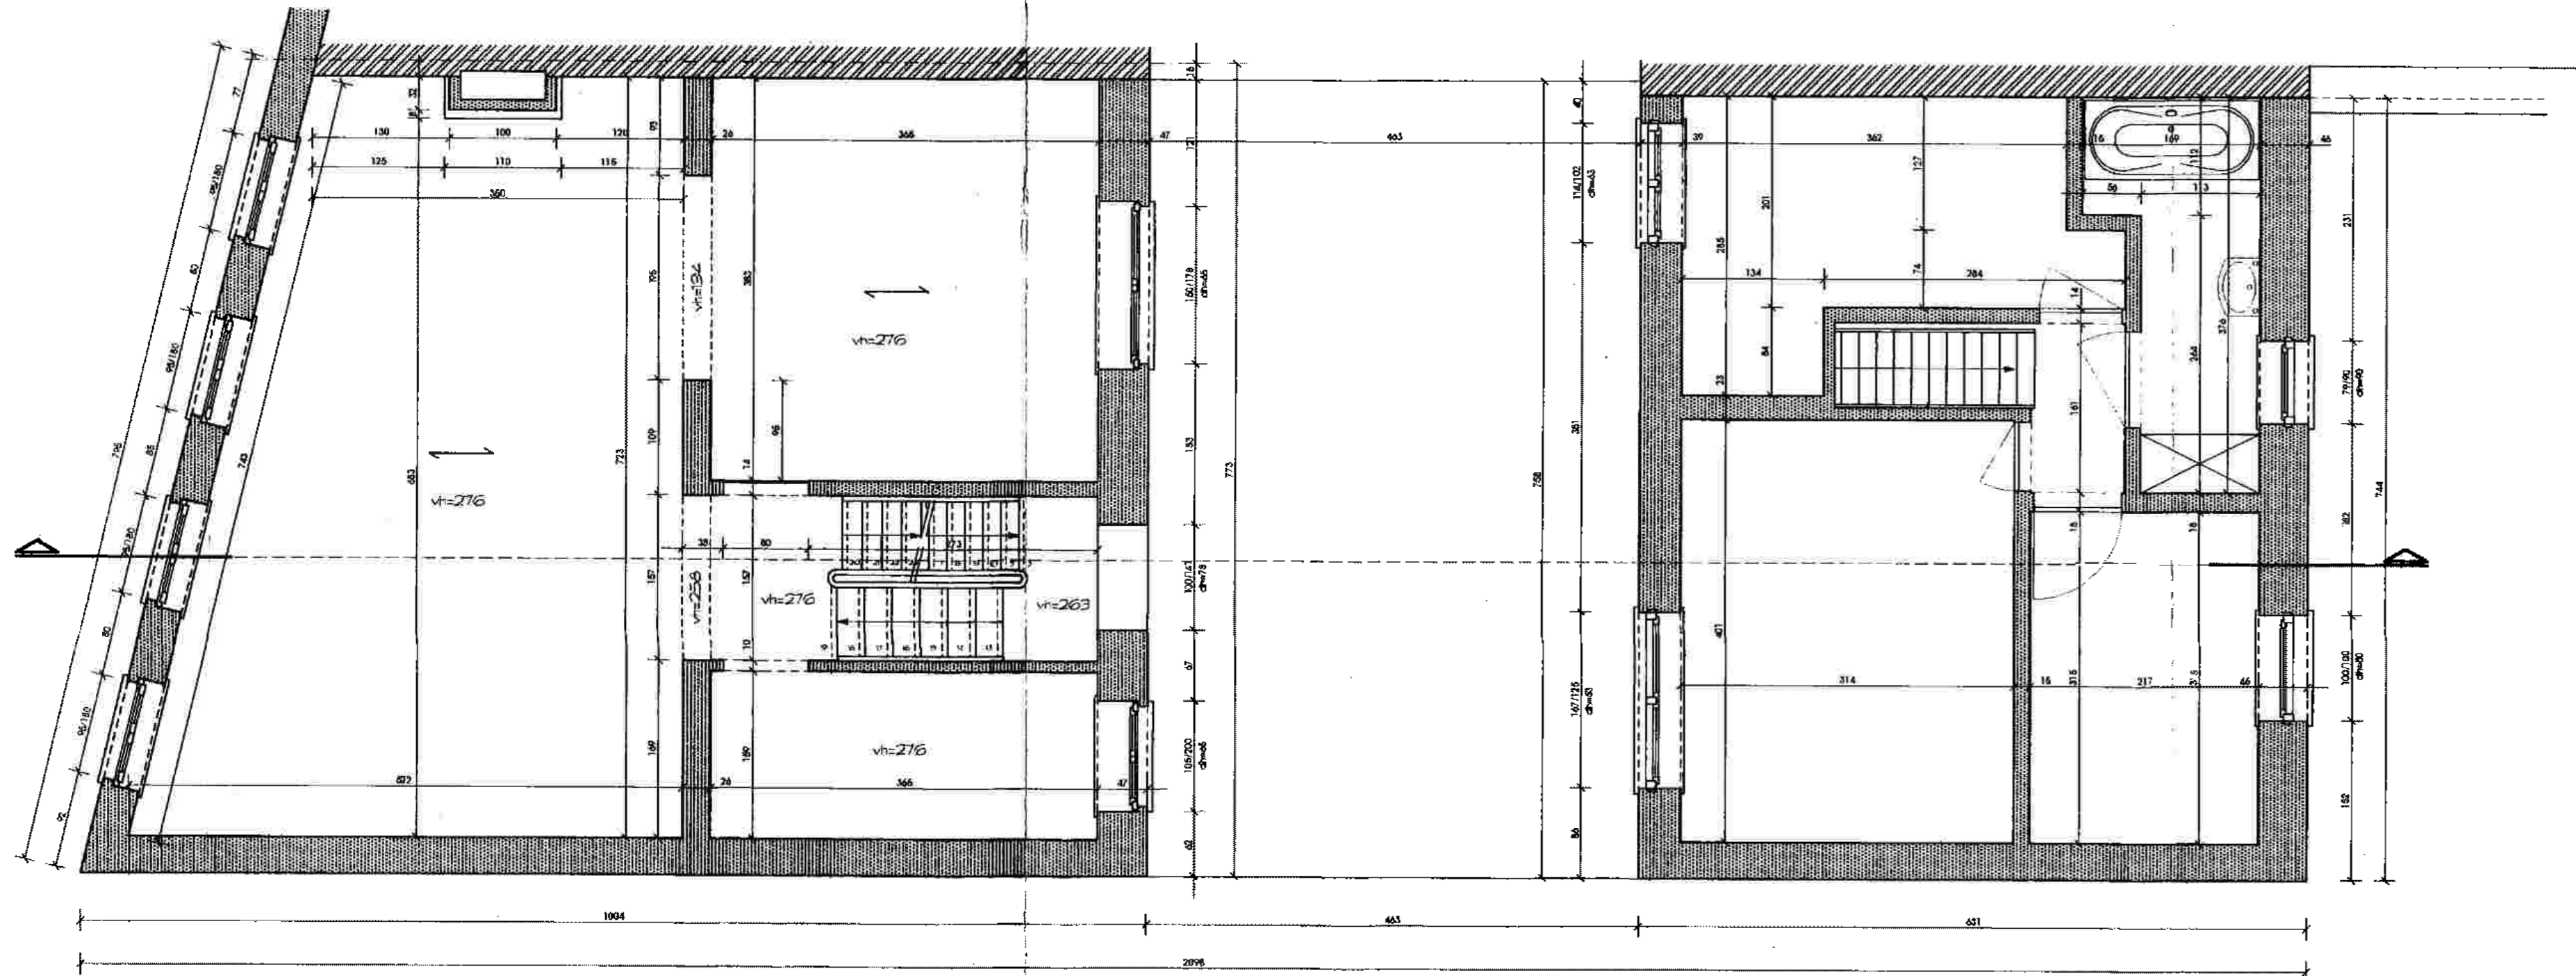

**1STE VERDIEPING**

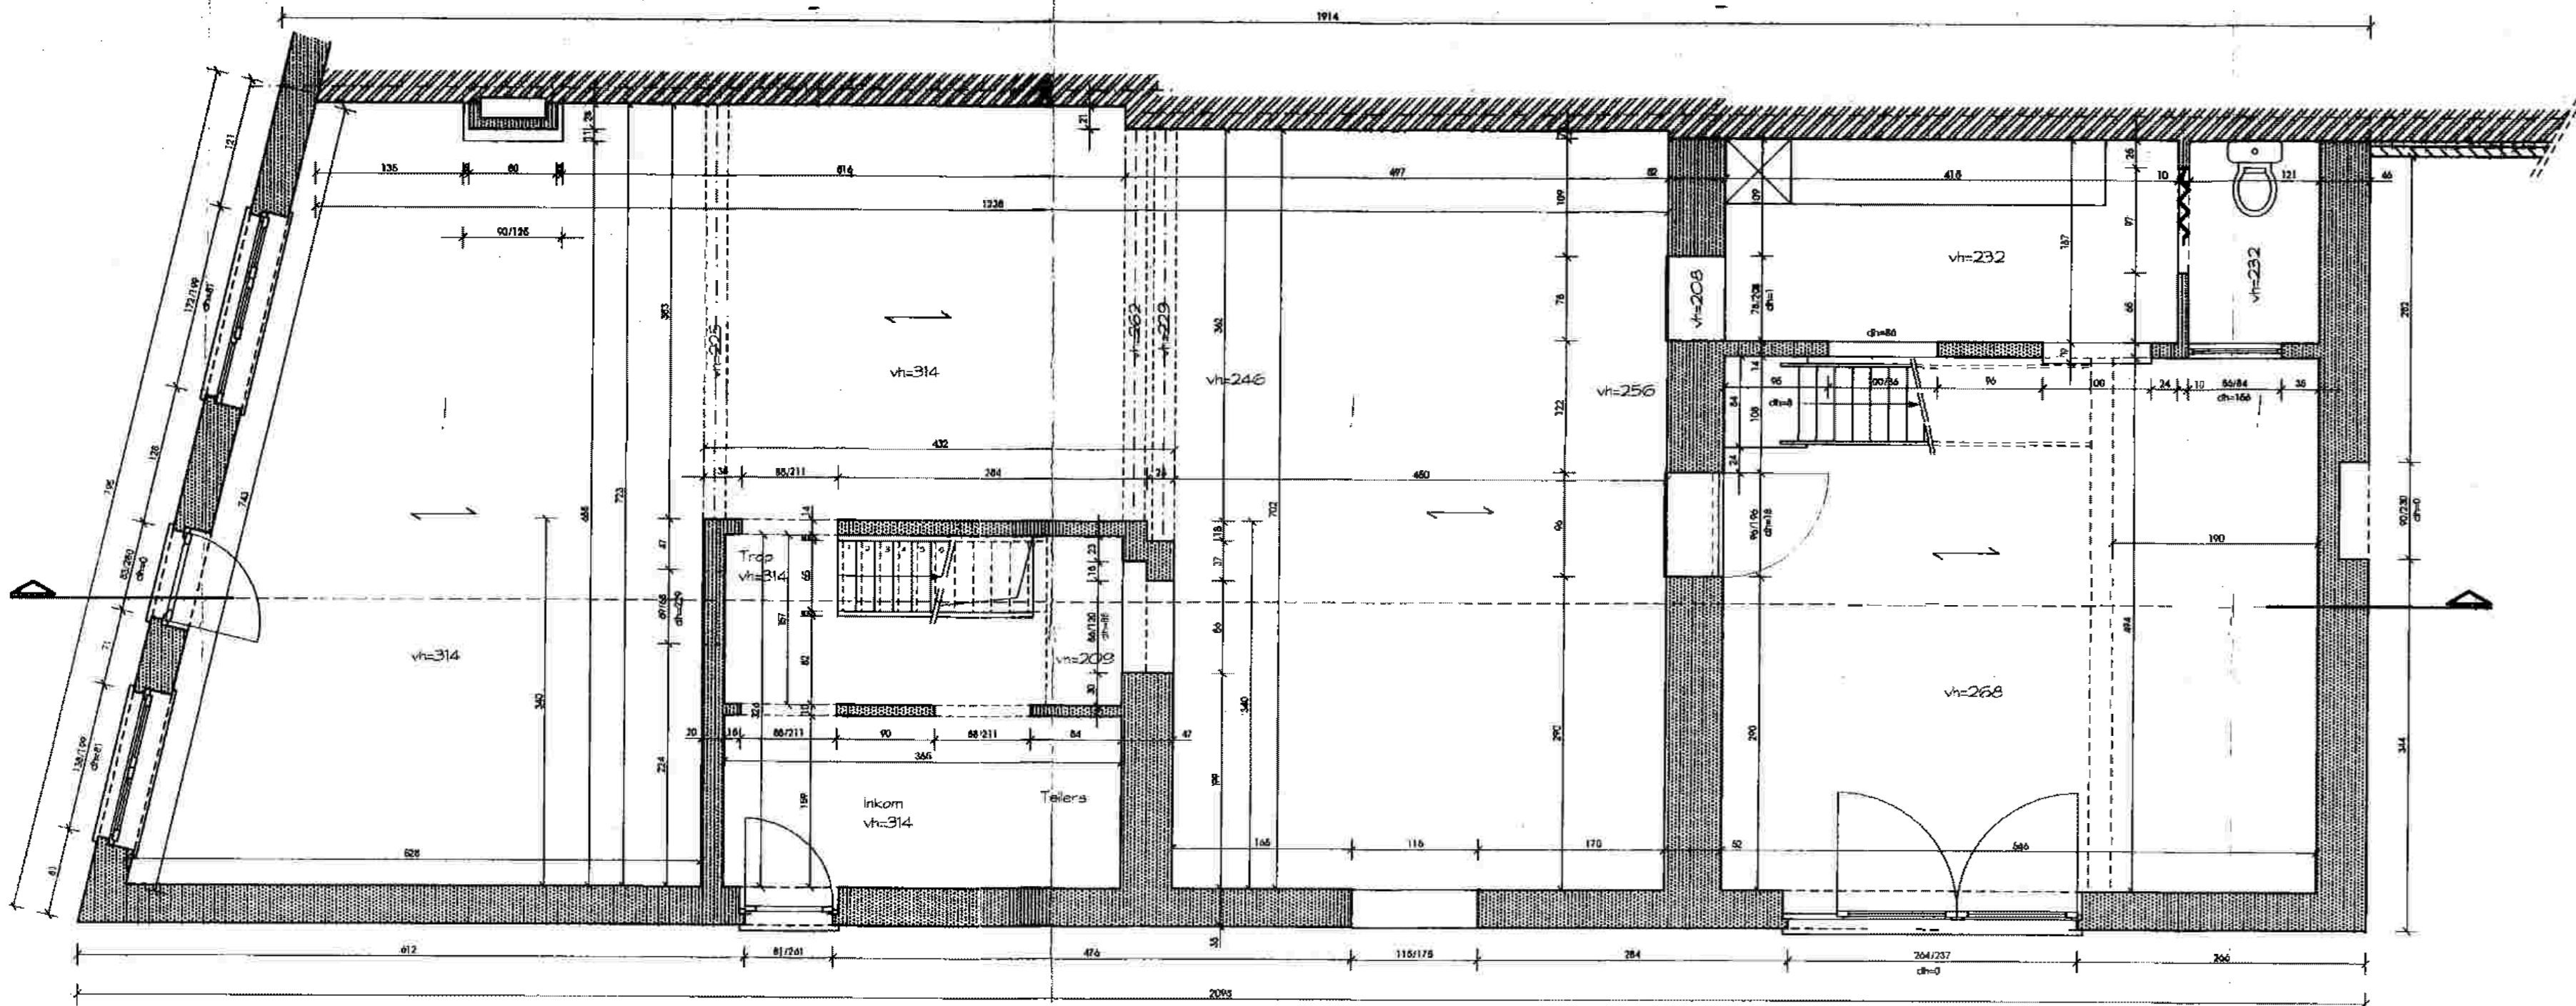


**GELIJKVLOERS**

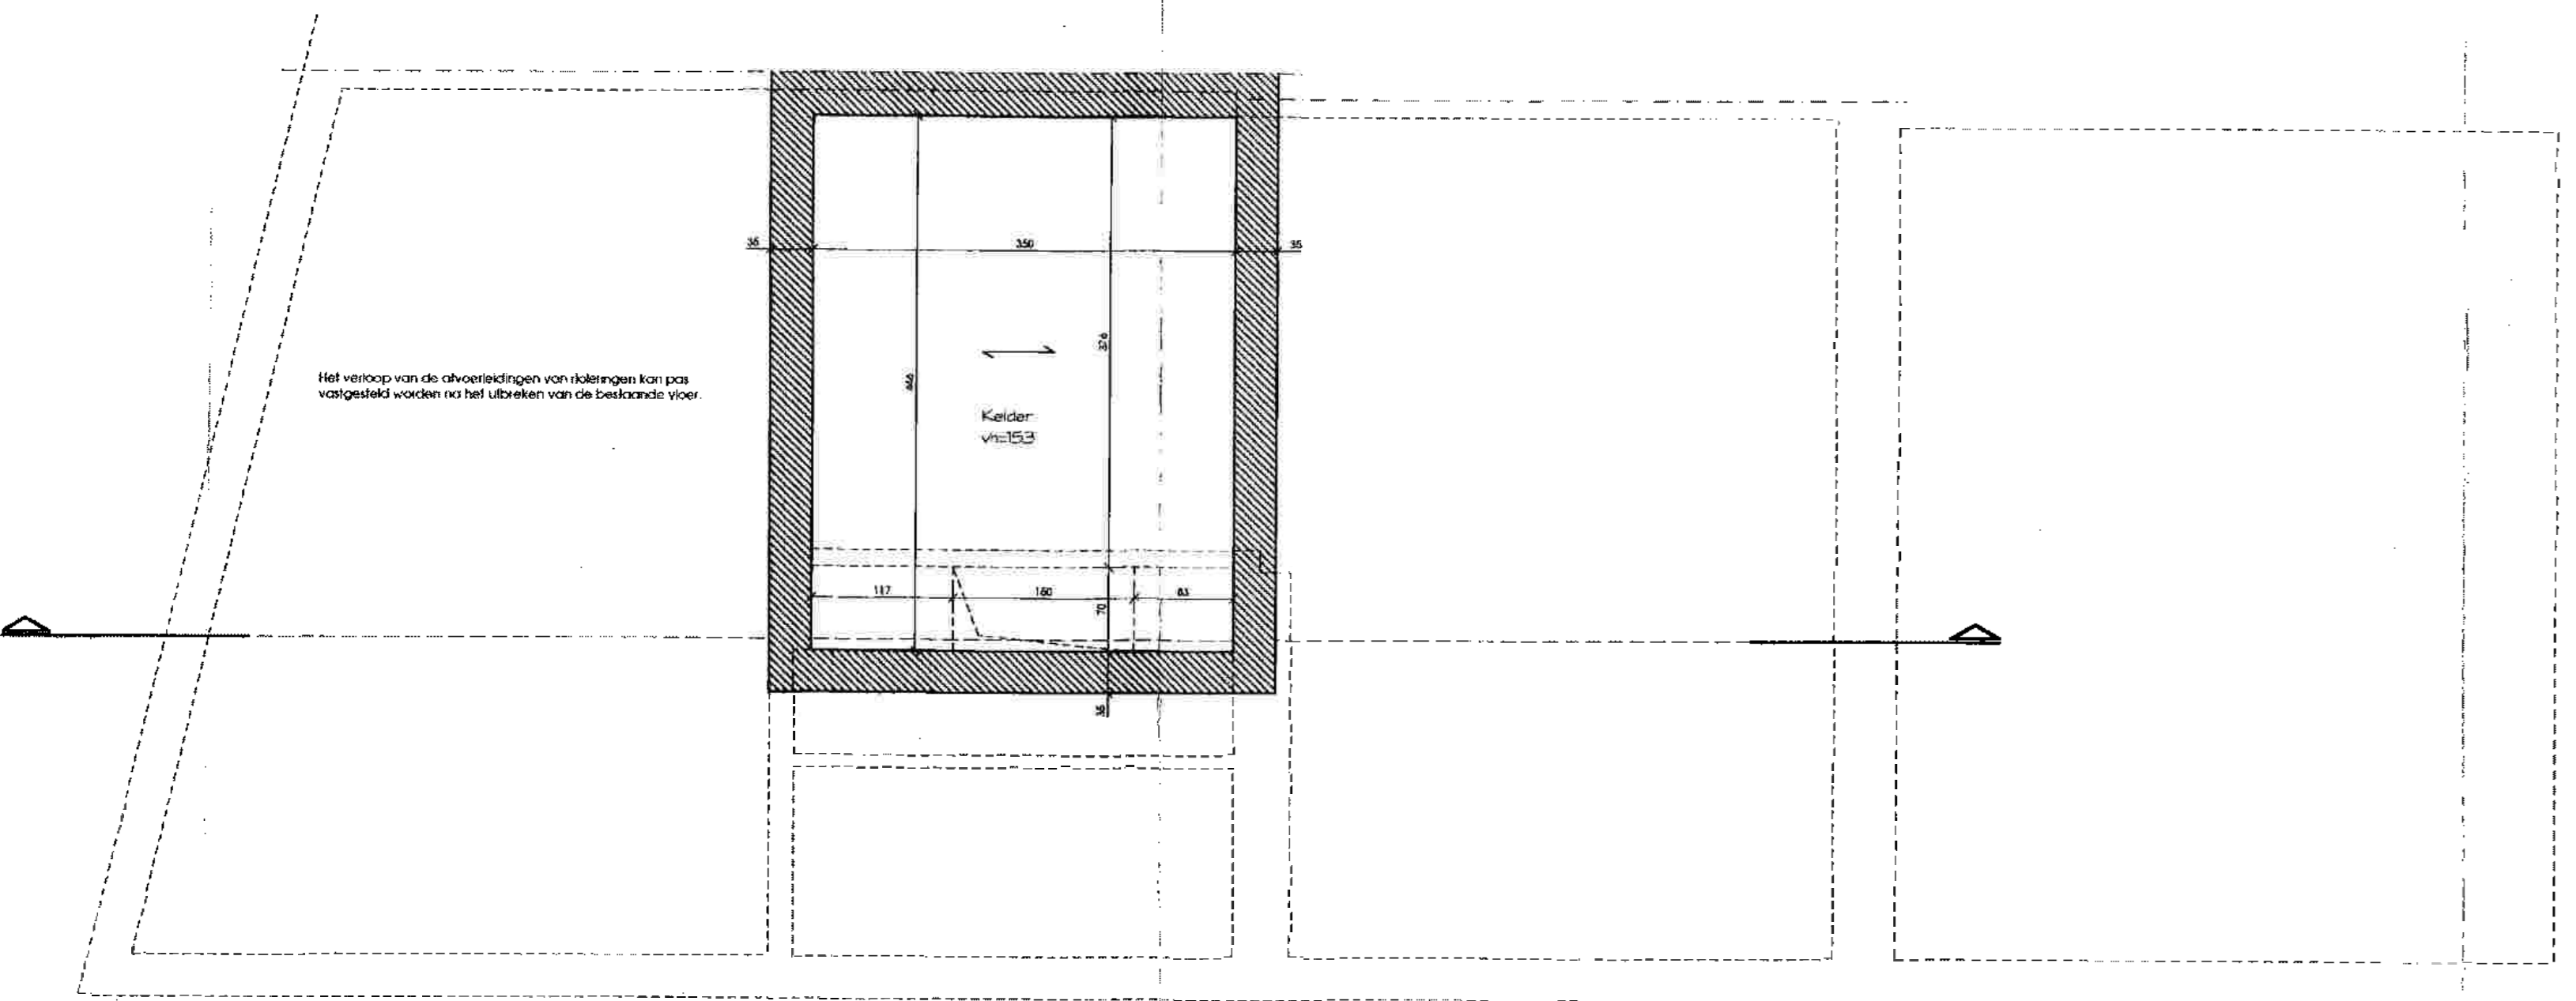

**KELDER**



**VOORGEVEL**

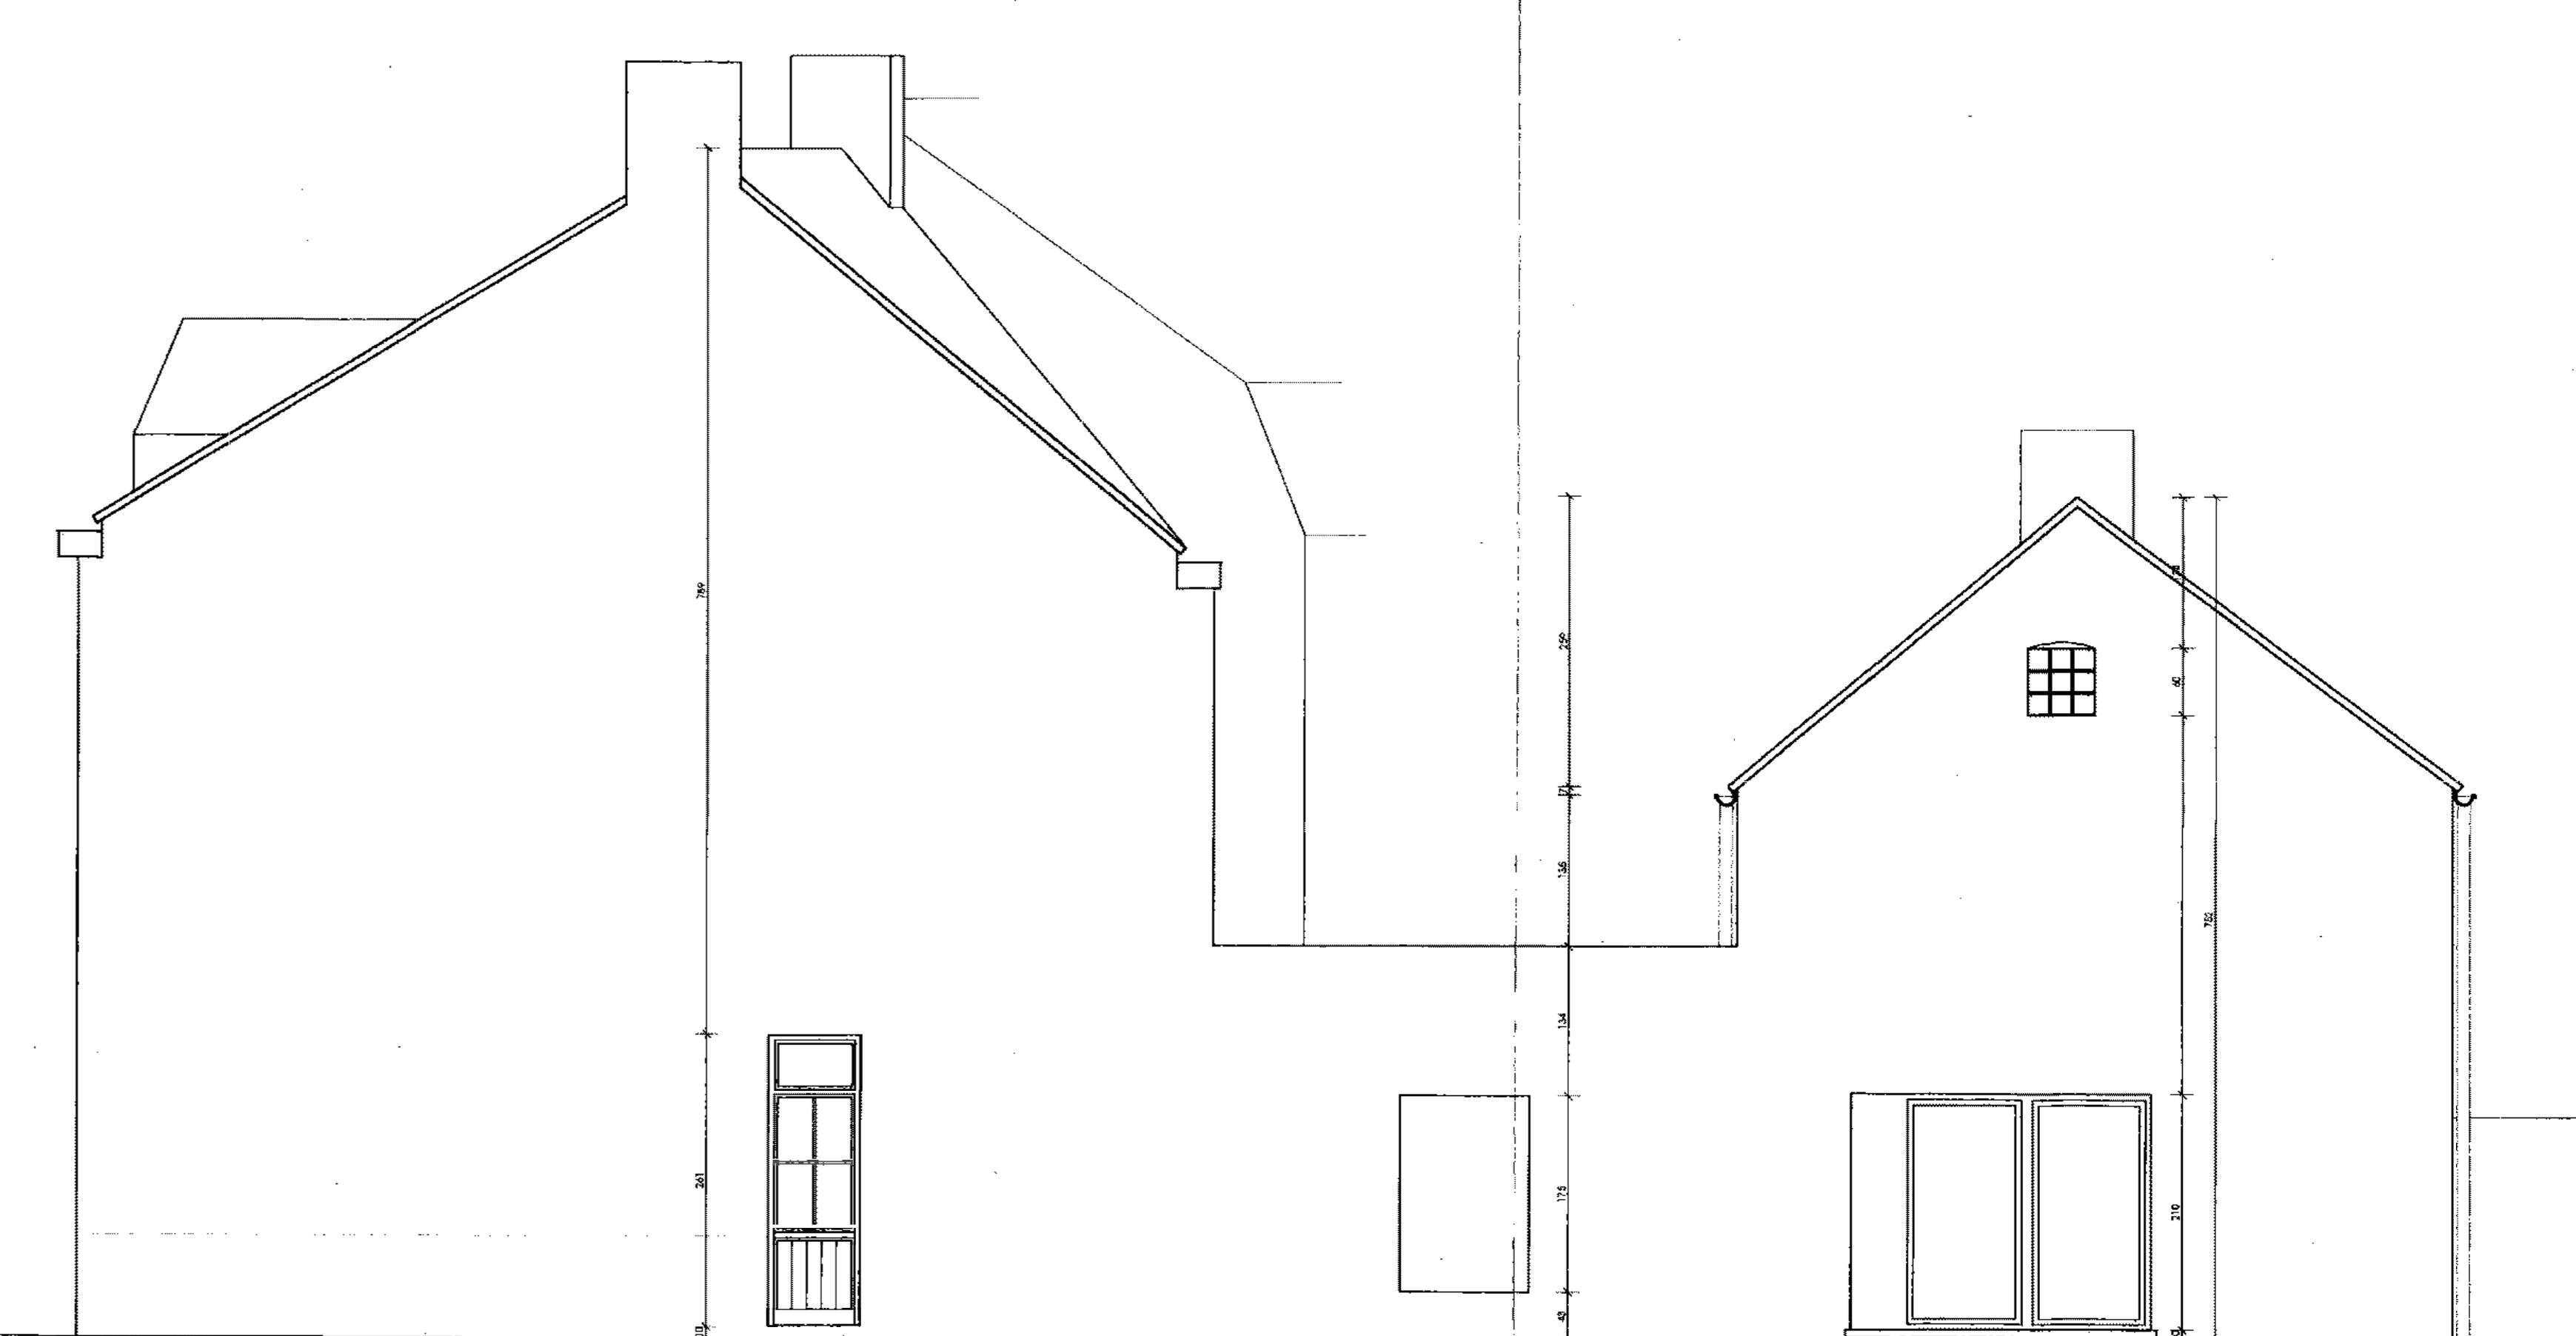


**ZIJGEVEL**


**Gevelmaterialen:**

Aan te passen gebouw (Nr. 12)  
 - metselwerk: baksteen rood met gele accenten  
 - dak: zadeldak, dakpannen rood  
 - ramen: hout, bruin geschilderd, enkel glas  
 - deuren: hout bruin geschilderd, enkel glas  
 - dorpels: blauwe hardsteen  
 - dakgoot: houten bakgoten, zinken hanggoot


Gebouw (Nr. 14)  
 - metselwerk: baksteen bruin geverfd  
 - zool: wit geschilderd  
 - dak: dakpannen rood  
 - ramen: hout, bruin geschilderd  
 - deuren: hout bruin geschilderd  
 - dorpels: blauwe hardsteen  
 - dakgoot: houten bakgoten

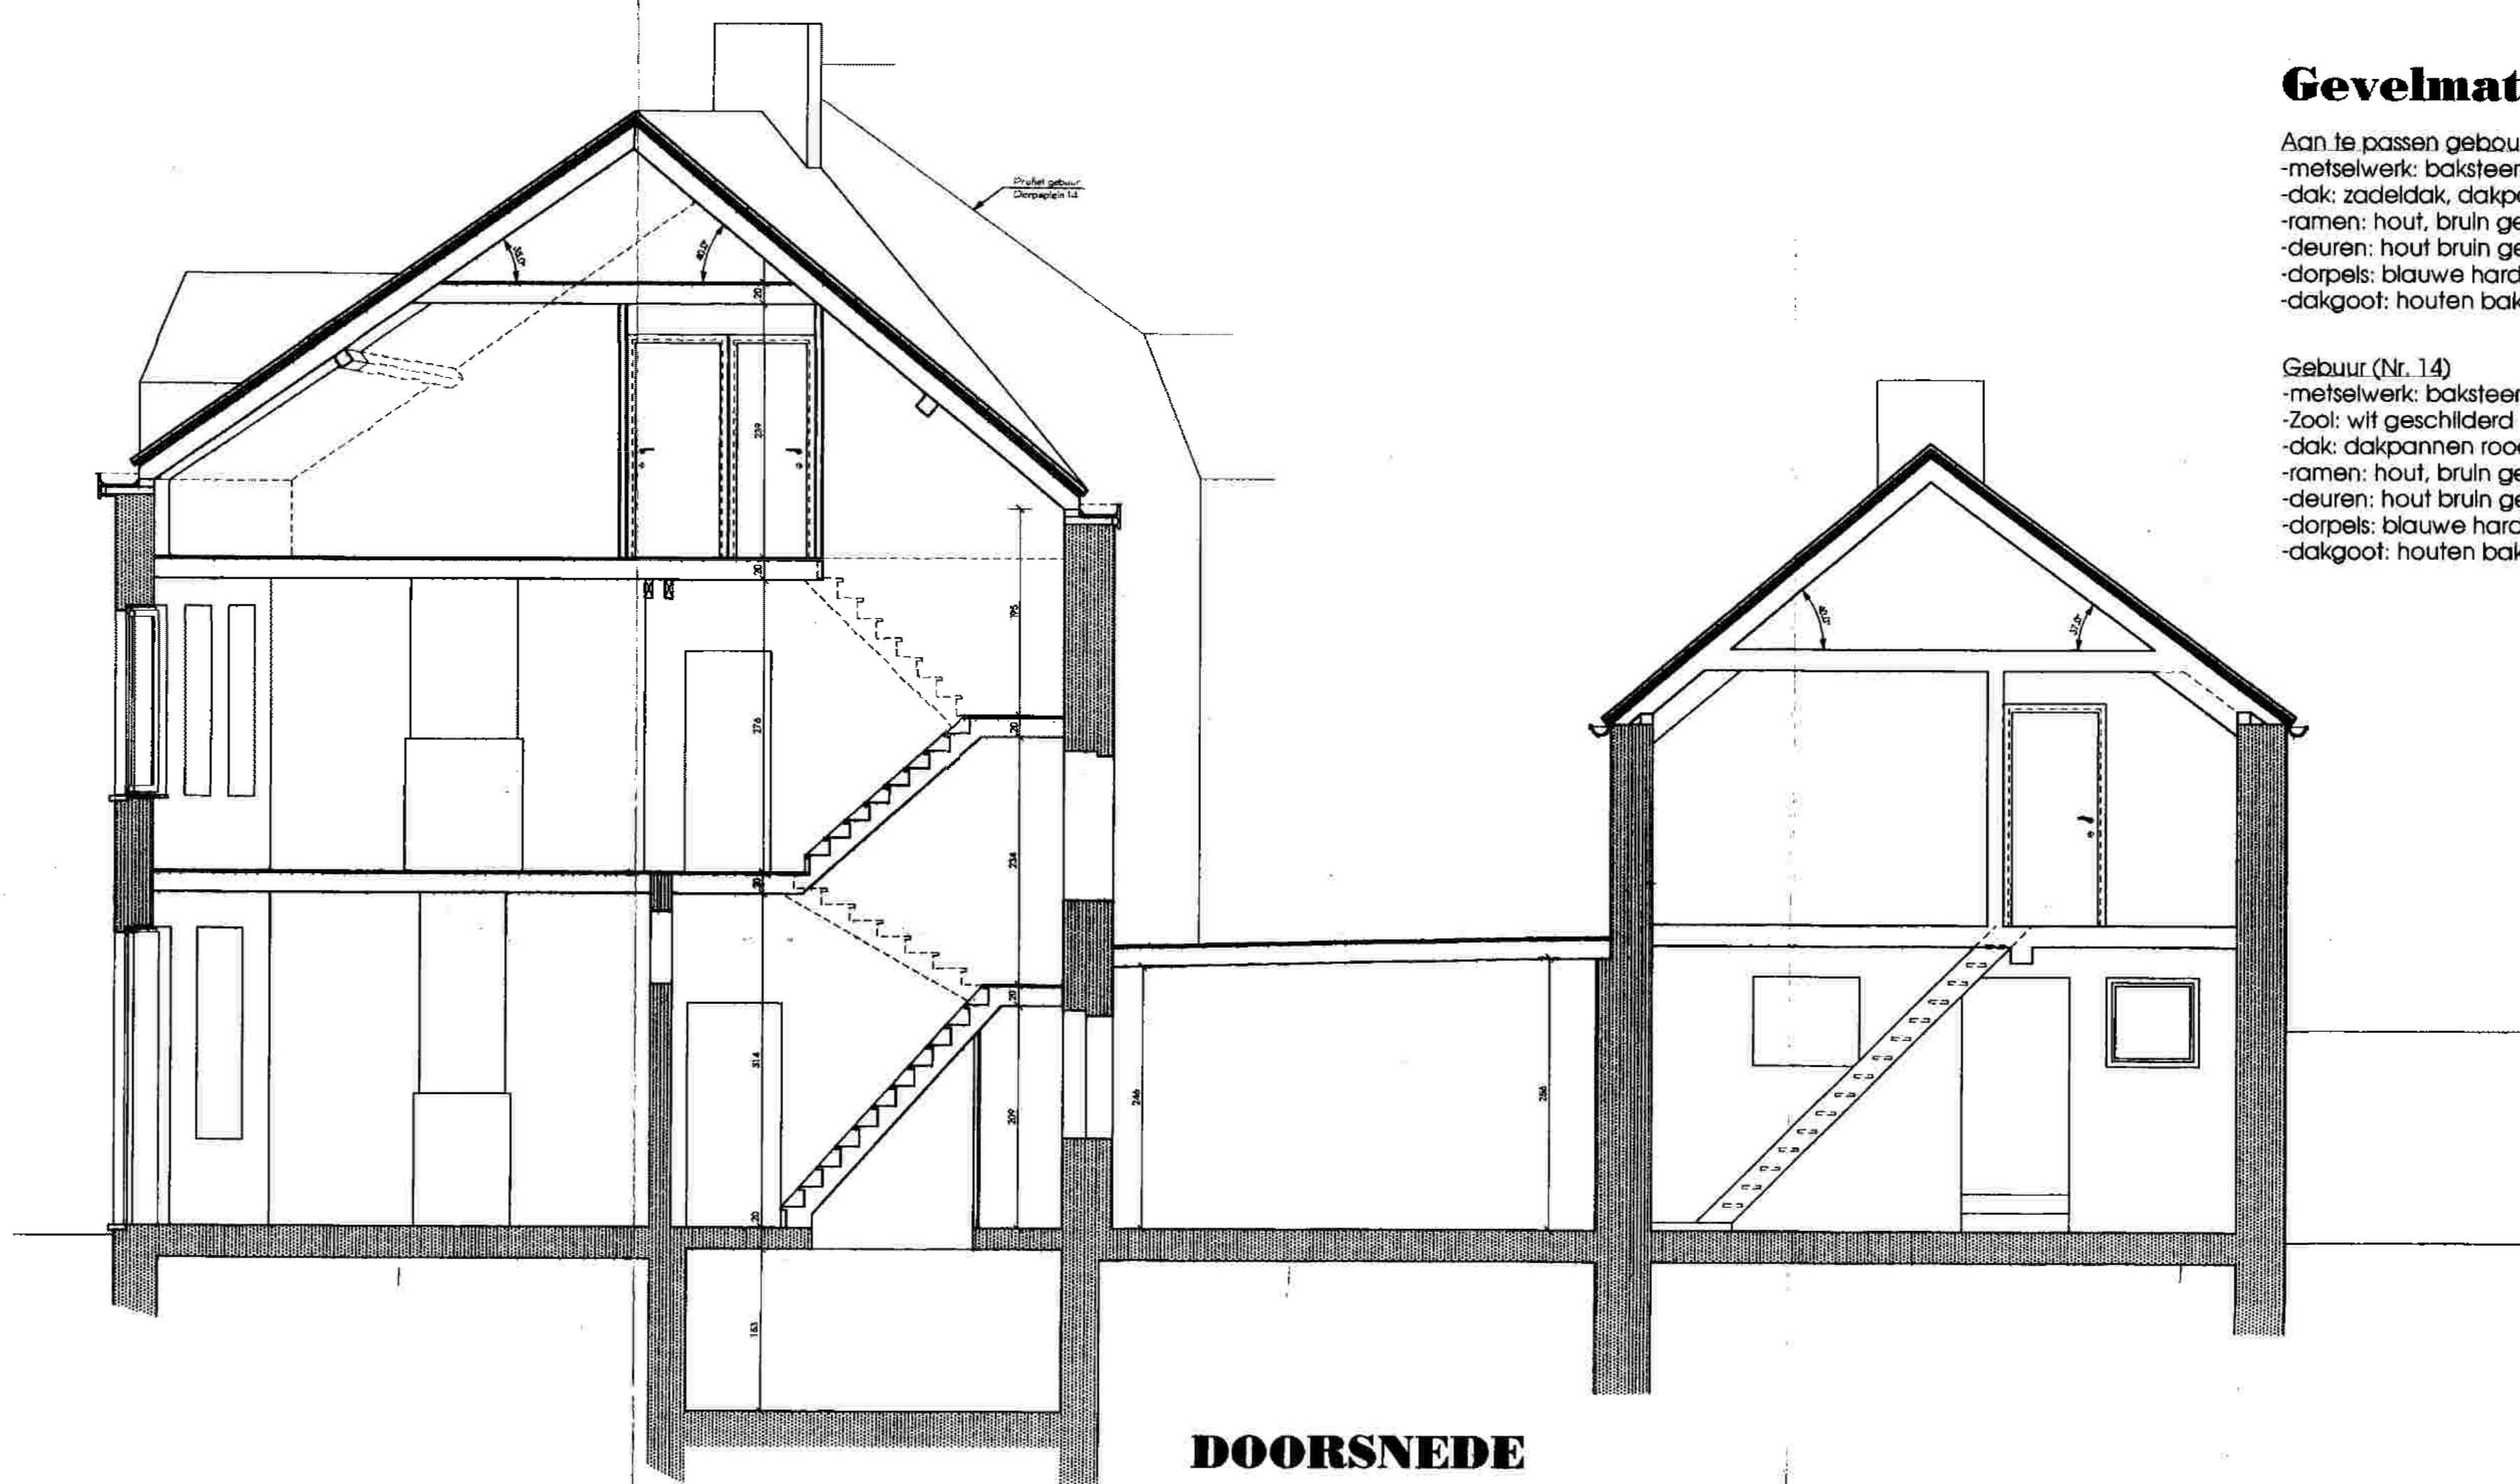


**DOORSNEDE**

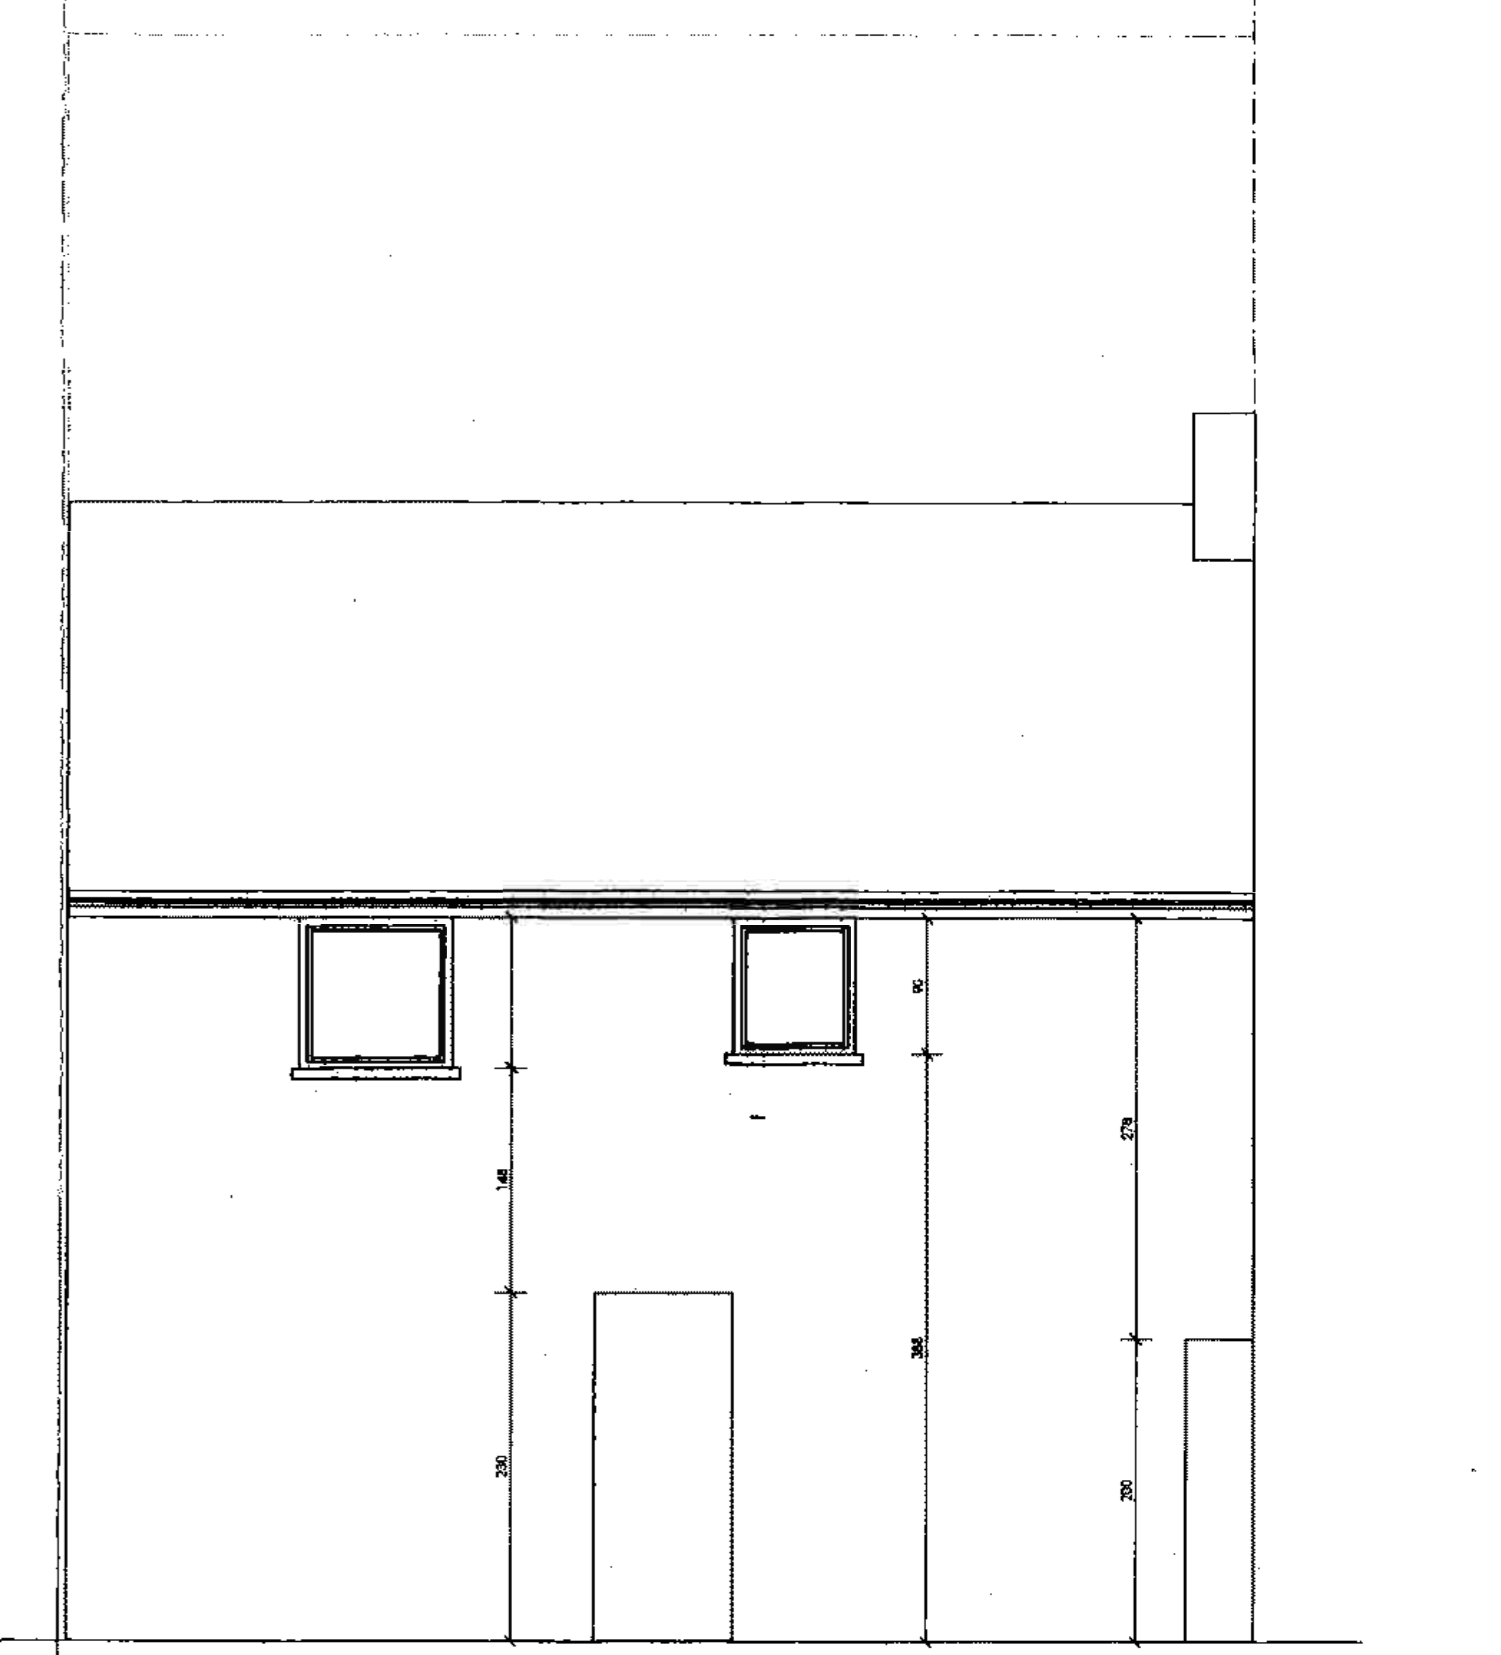

**ACHTERGEVEL**

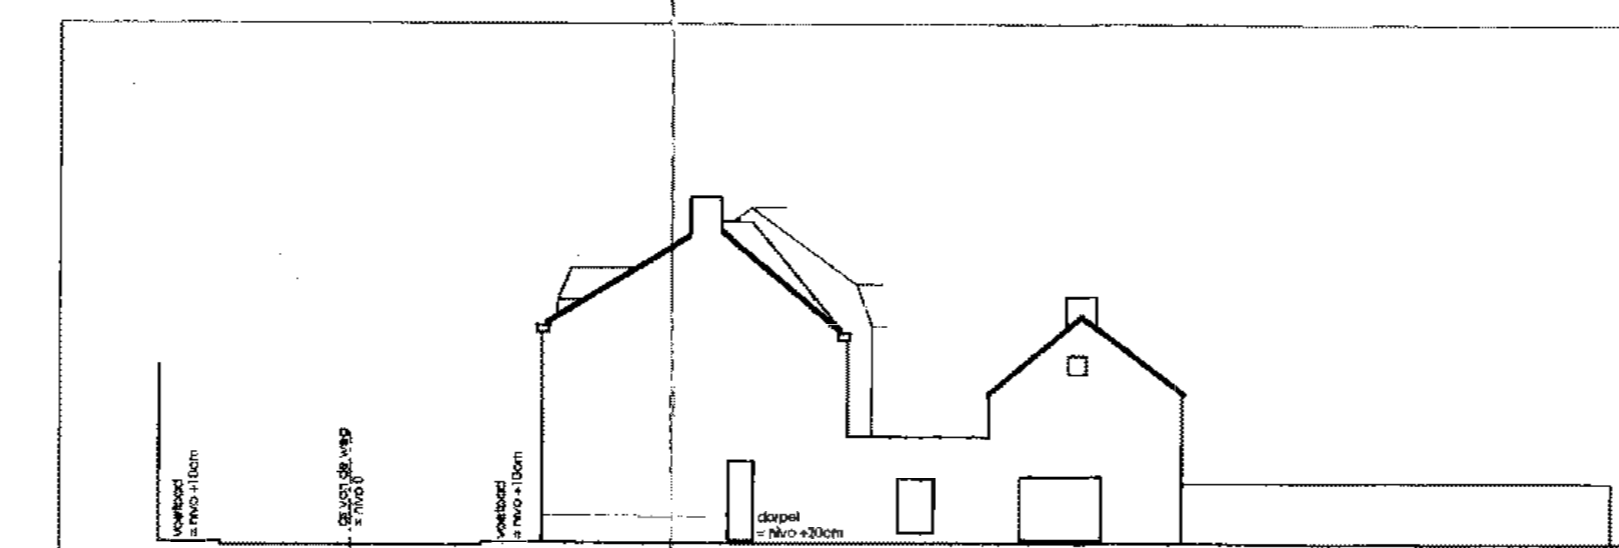

**TERREINPROFIEL**  
 SCHAAL: 1/250

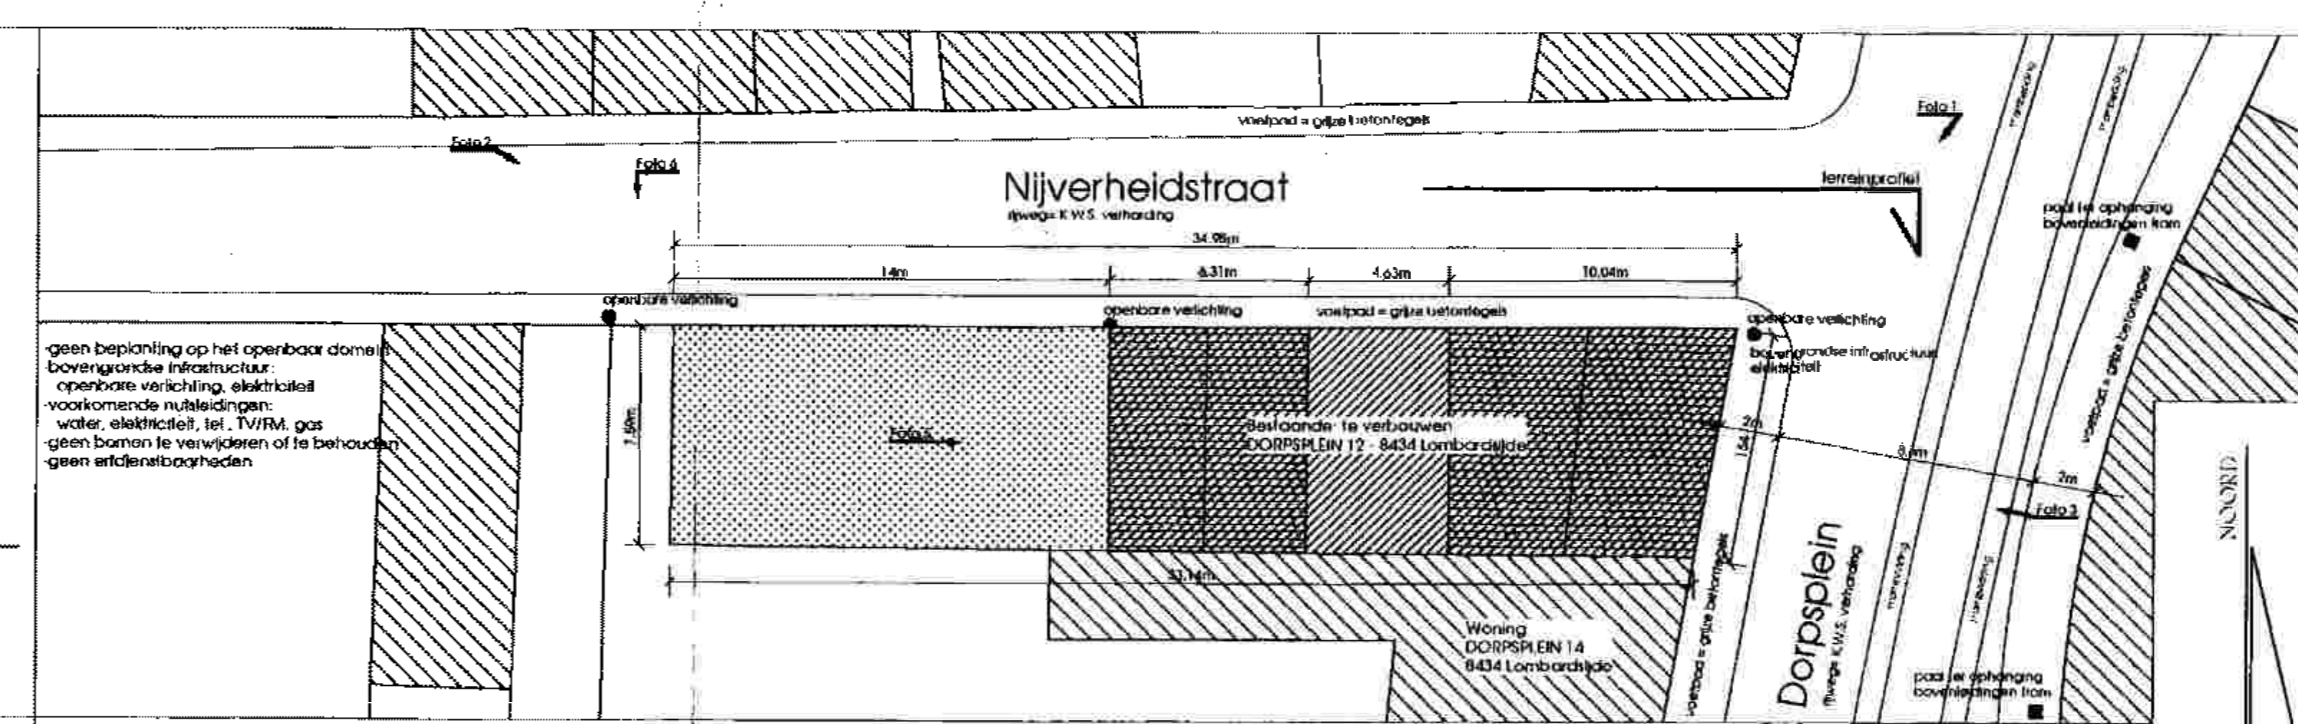

**INPLANTINGPLAN**  
 SCHAAL: 1/250




**OMGEVINGSPLAN**



**LIGGINGSPLAN**

<p><b>GOEDKEURING</b> <b>WIJZIGINGEN</b></p>	
<p>B.P.A. 20-09-2009</p>	<p>VERKAVELING</p>
<p>PROVINCIE WEST-VLAANDEREN</p>	<p>GEMEENTE LOMBARDSLUDE - MIDDELKERKE</p>
<p>DOSSIER 99.640</p>	<p>21 NOV 2009</p>
<p>PLANNR. 1/2</p>	<p>DATUM 20-09-2009</p>
<p>AANVRAAG VERBOUWEN VAN EEN WONING</p>	<p>LIGGING DORPSPLEIN 12 - 8434 LOMBARDSLUDE Afd. 11 - Sie. B - Nr. 4215Z</p>
<p>INHOUD BESTAANDE TOESTAND - grondplannen, doorsnede, gevels - inplanting, ligging, omgevingsplan</p>	<p>SCHAAL 1/50</p>
<p>BOUWHEER Dhr. BLOMME Jurgen Zeeweg 28 - 8480 Lichtegem</p>	<p>ONTWERPER R. Van Troostenberghe - architect P. de Smet de Kluyverstraat 20 8430 Middelsekerke tel. 059-30 46 49 / 075-66 05 33 fax 059-31 06 75 E-mail : vanTroostenberghe.ronny@skynet.be</p>

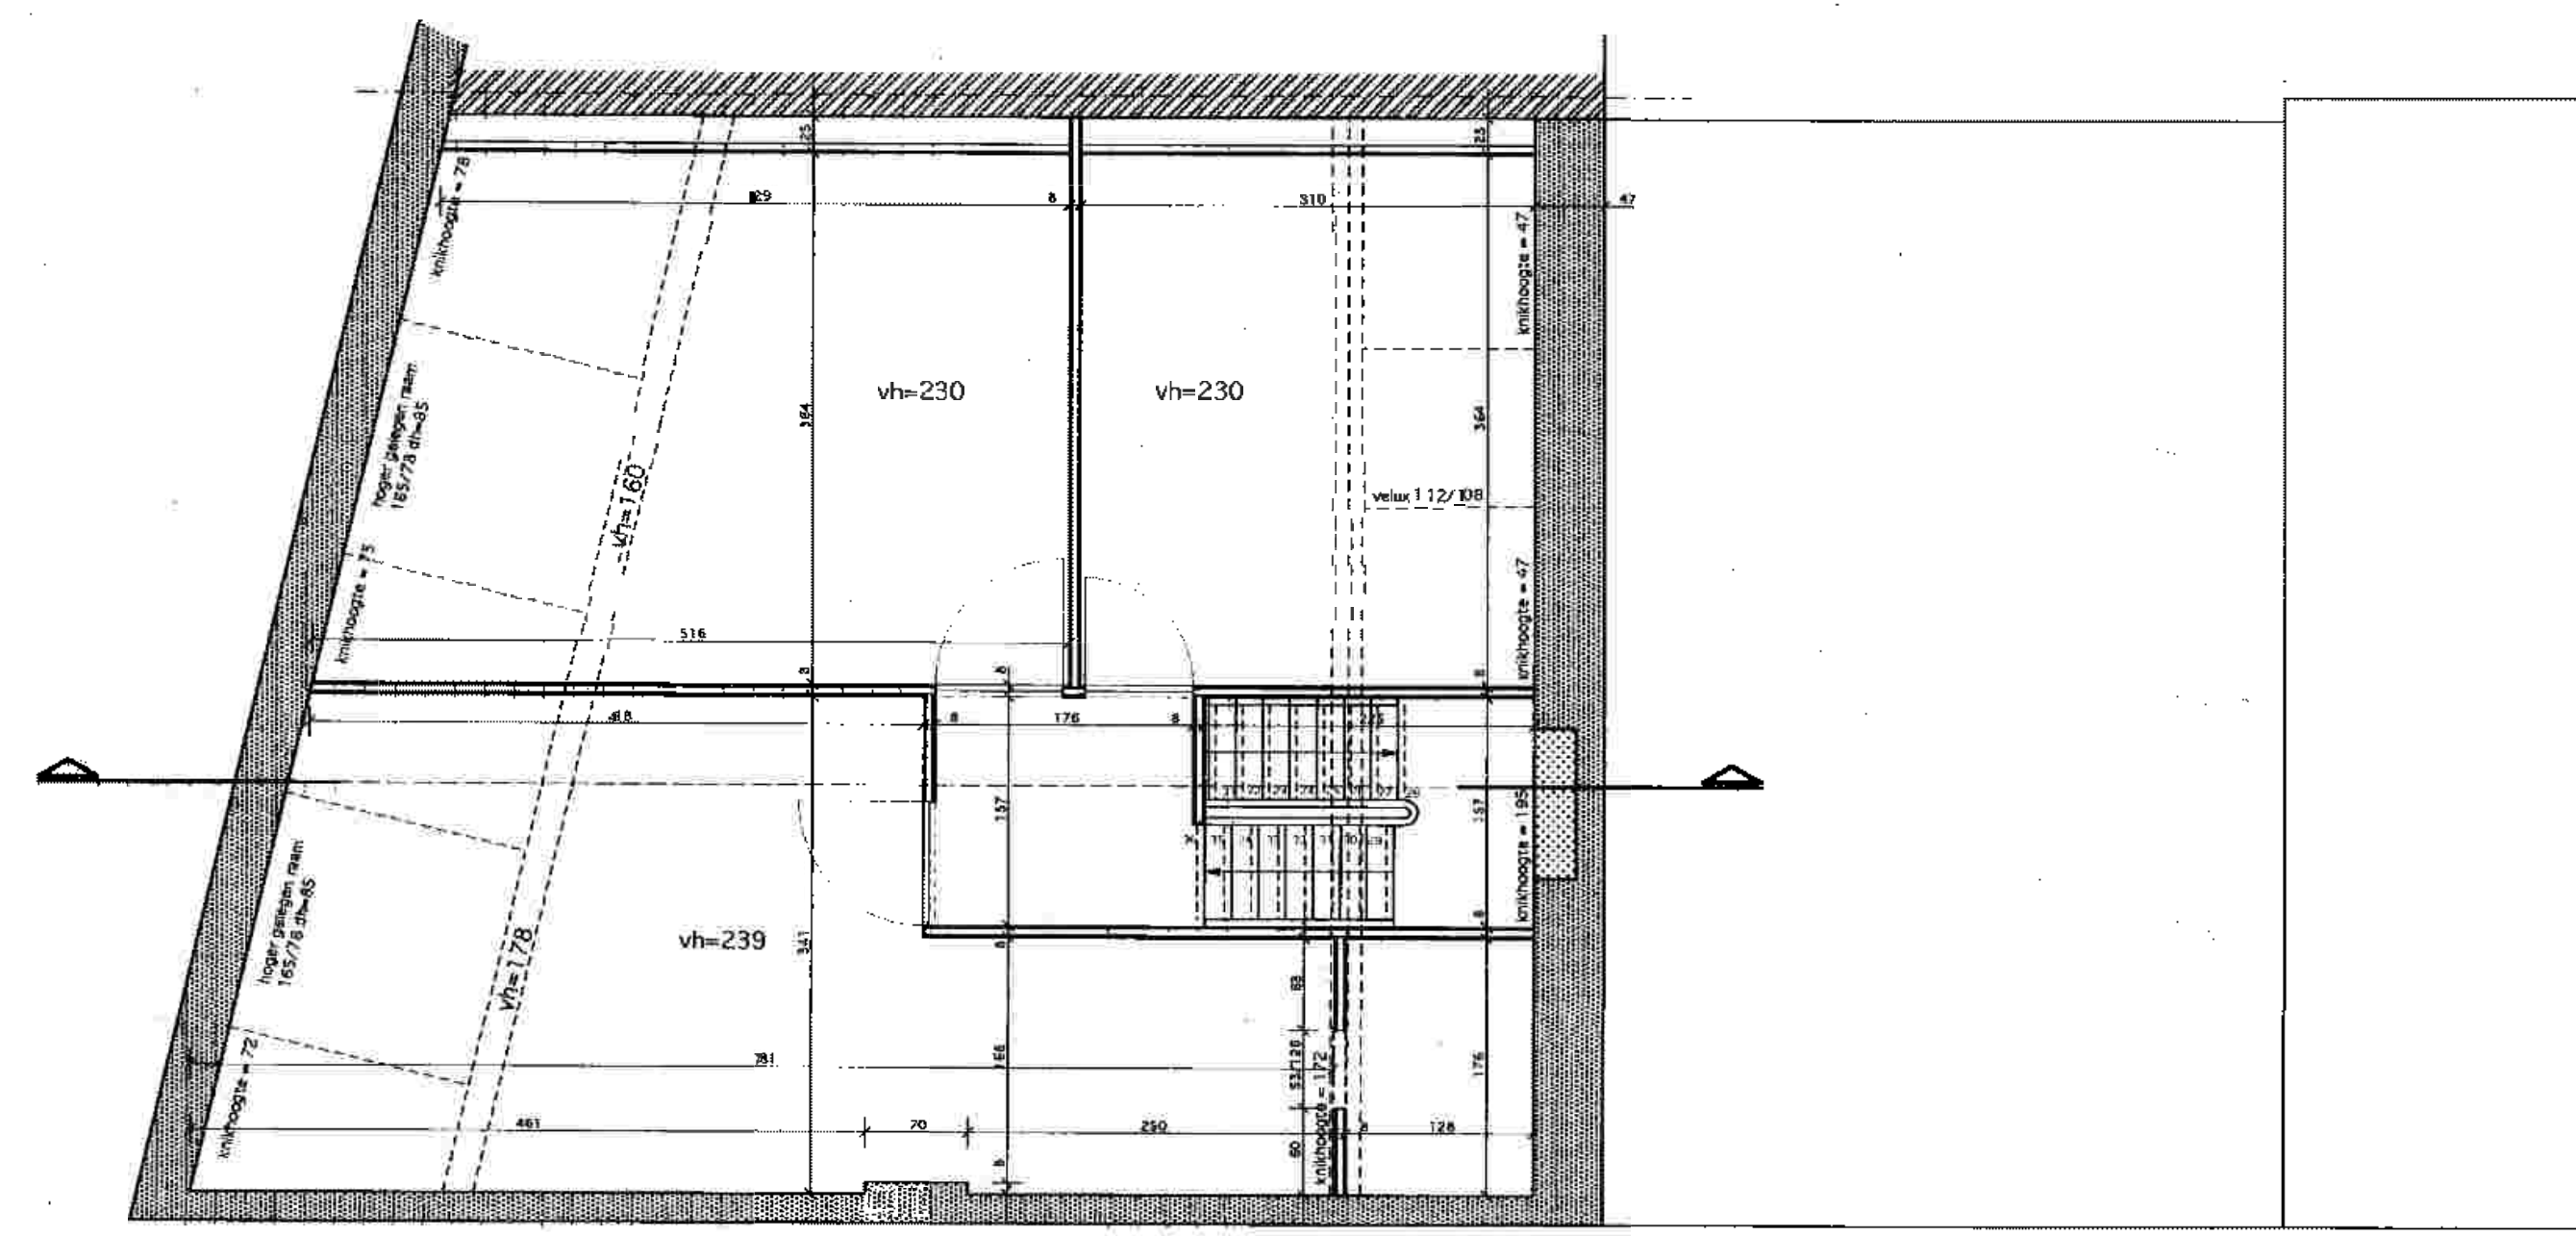


DAKVERDIEPING




ZIJGEVEL

**Gevelmaterialen:**  
 Aan te passen gebouw (Nr. 12)  
 -metselwerk: baksteen rood met gele accenten  
 -dak: zadeldak, dakpannen rood  
 -ramen: hout, bruin geschilderd  
 -deuren: hout bruin geschilderd  
 -poorten: aluminium, licht grijs  
 -dorpels: blauwe hardsteen  
 -dakgoot: houten bakgoten, zinken hanggoot


Gebuur (Nr. 14)  
 -metselwerk: baksteen bruin genuanceerd  
 -zool: wit geschilderd  
 -dak: dakpannen rood  
 -ramen: hout, bruin geschilderd  
 -deuren: hout bruin geschilderd  
 -dorpels: blauwe hardsteen  
 -dakgoot: houten bakgoten

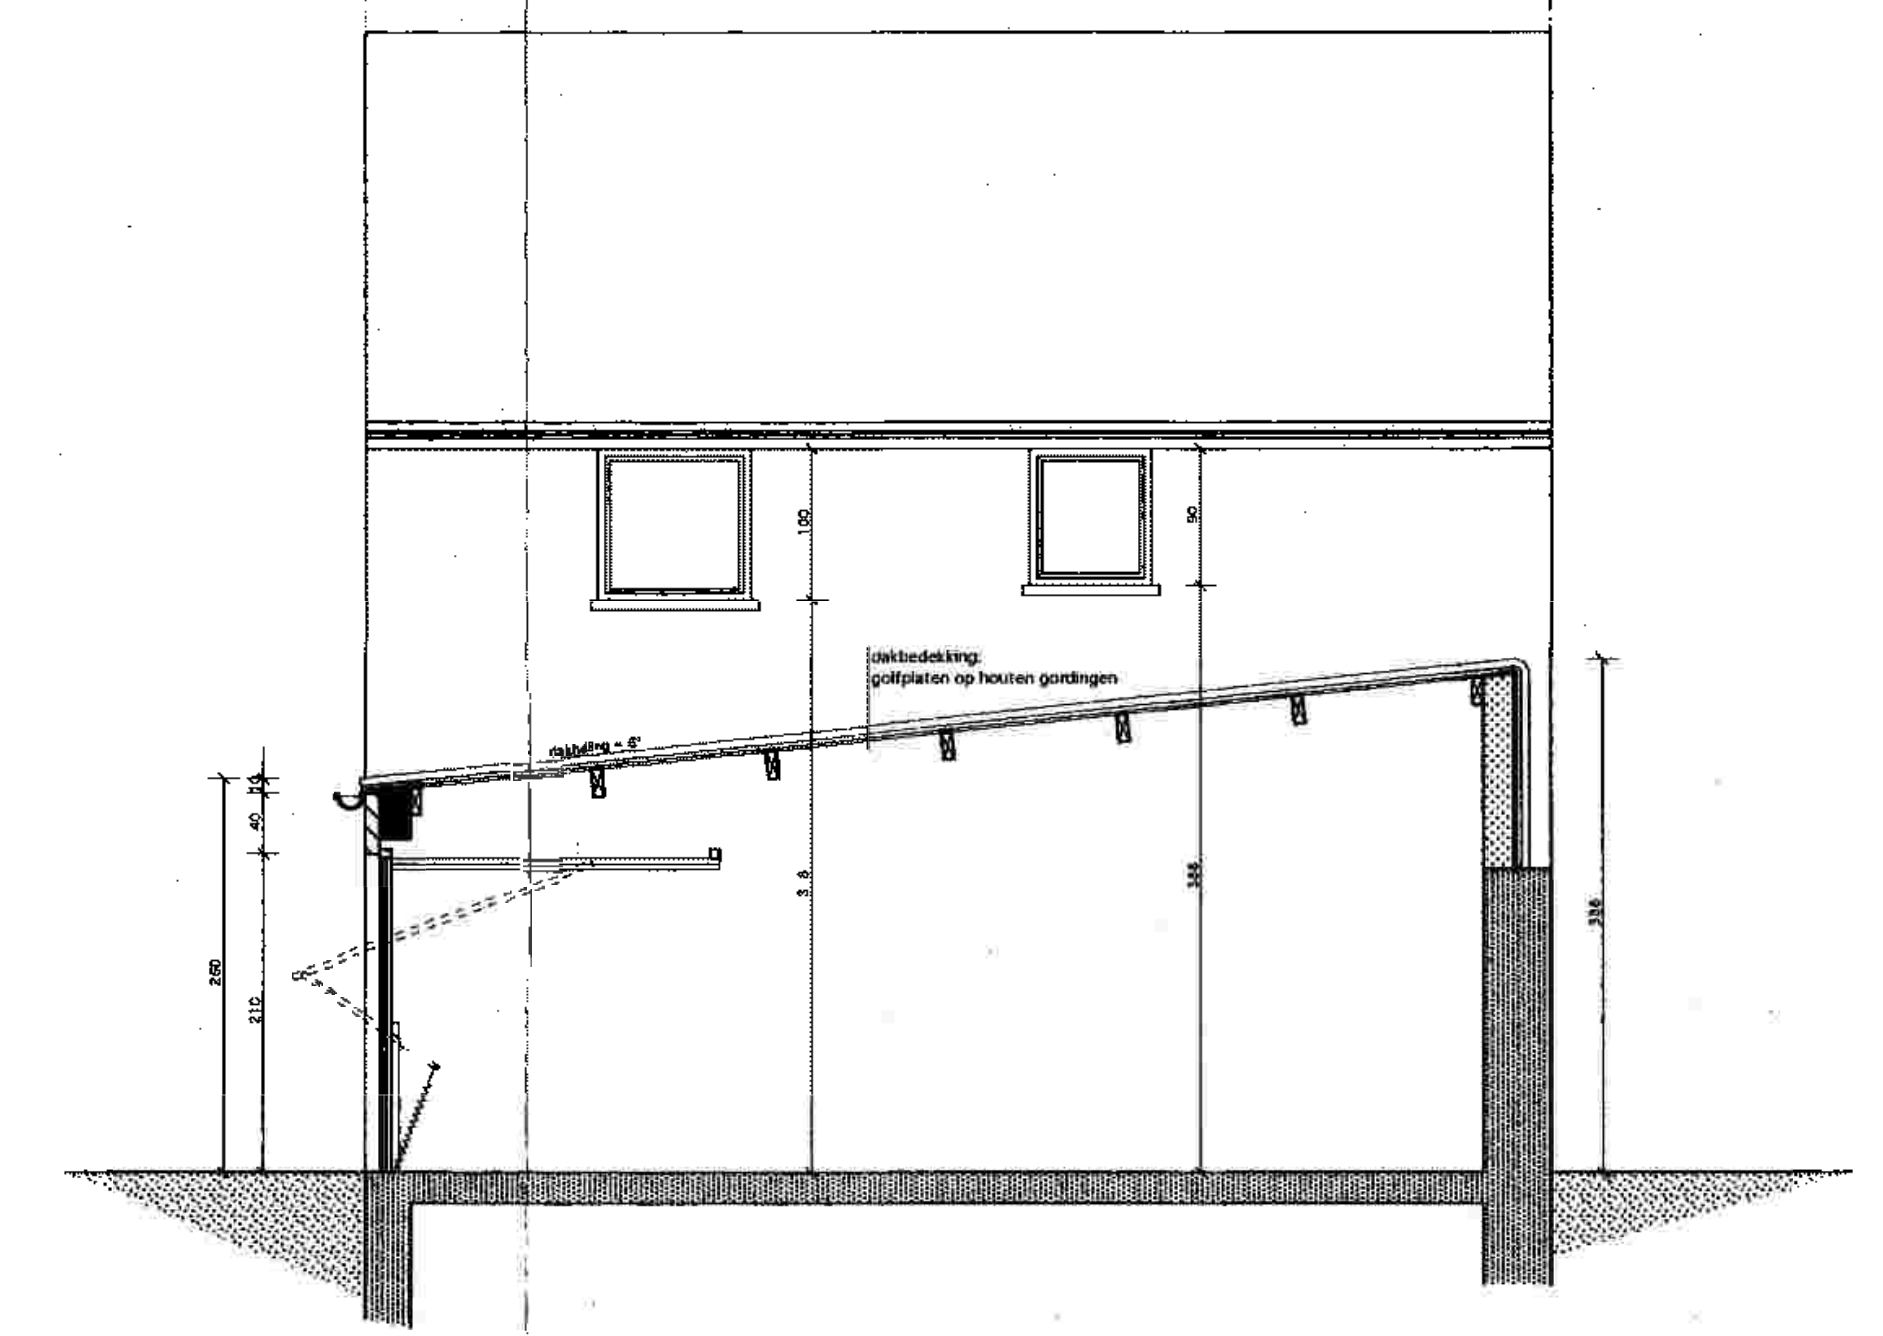


ACHTERGEVEL / DOORSNEDE

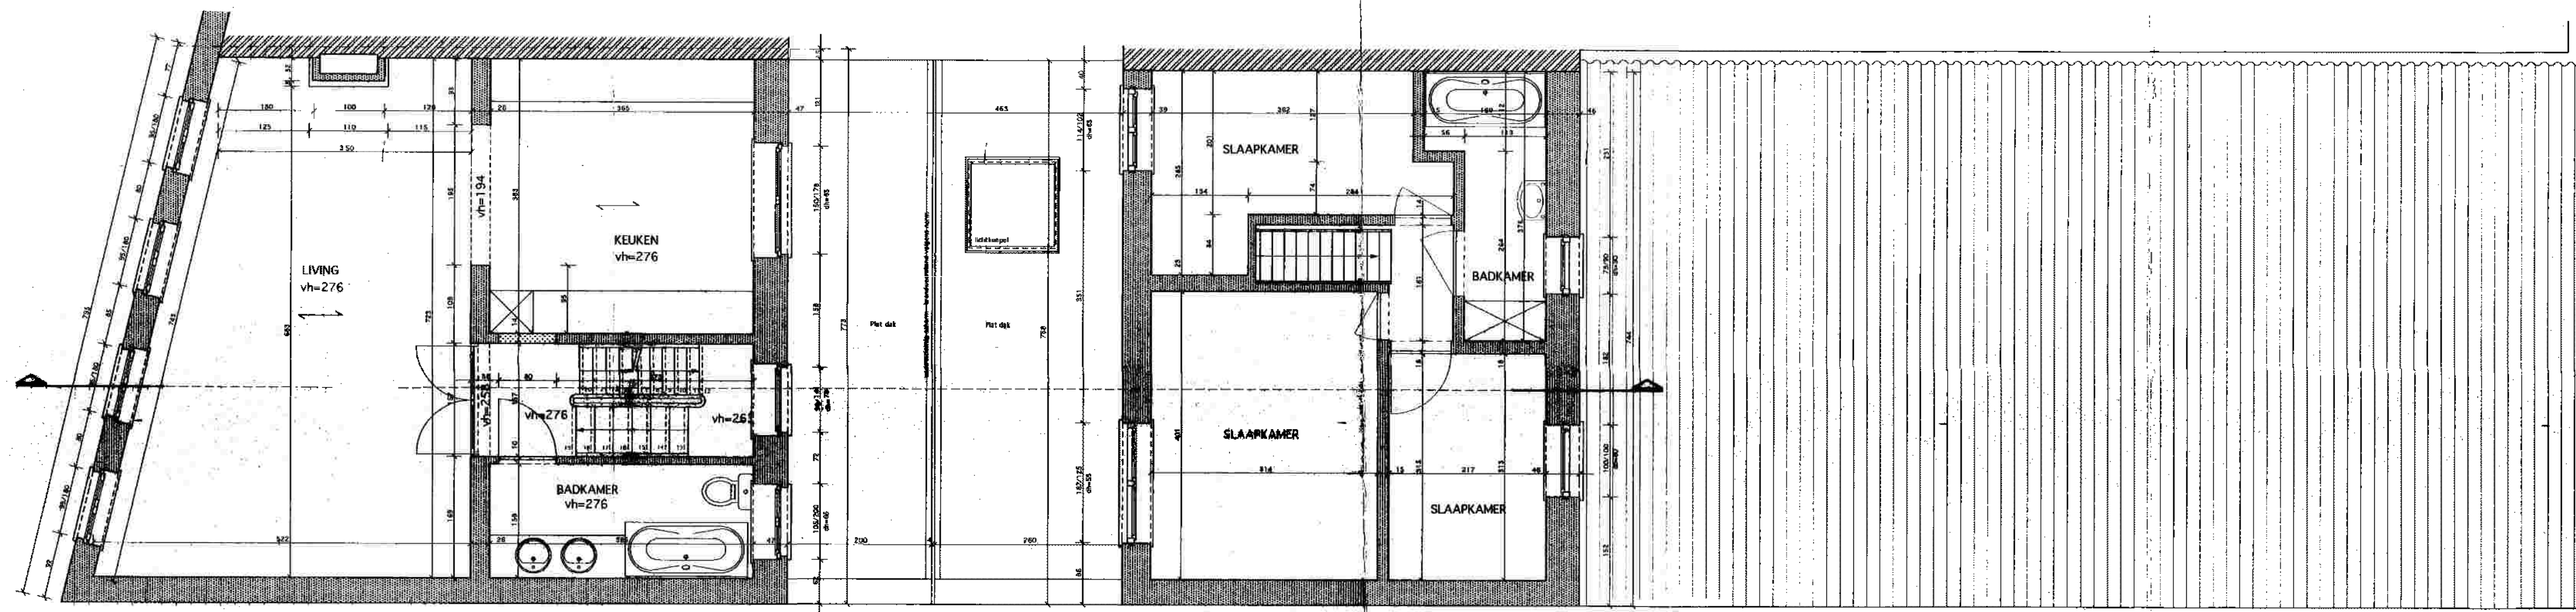

1STE VERDIEPING

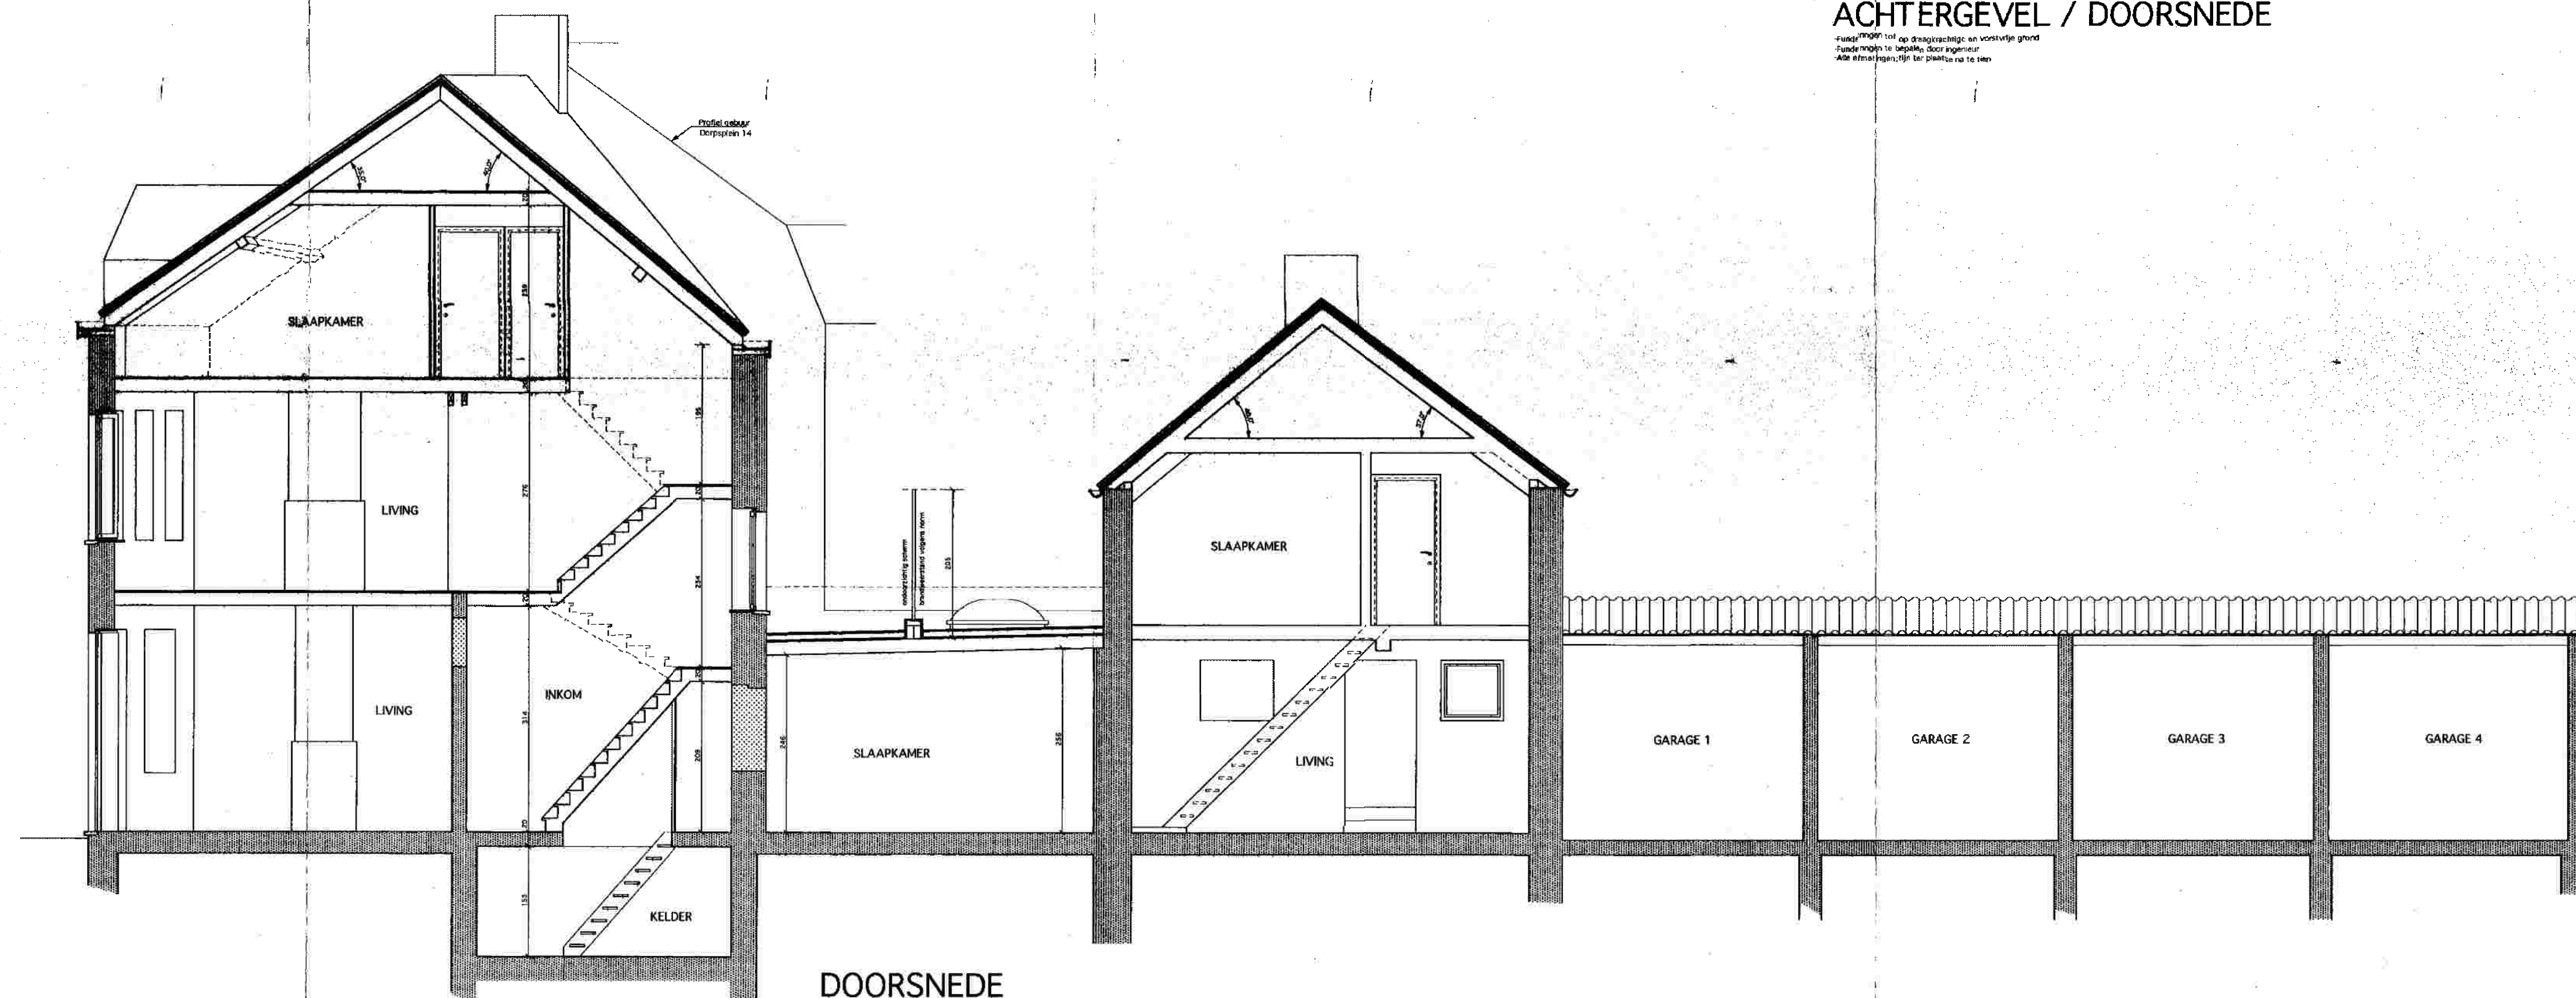


DOORSNEDE

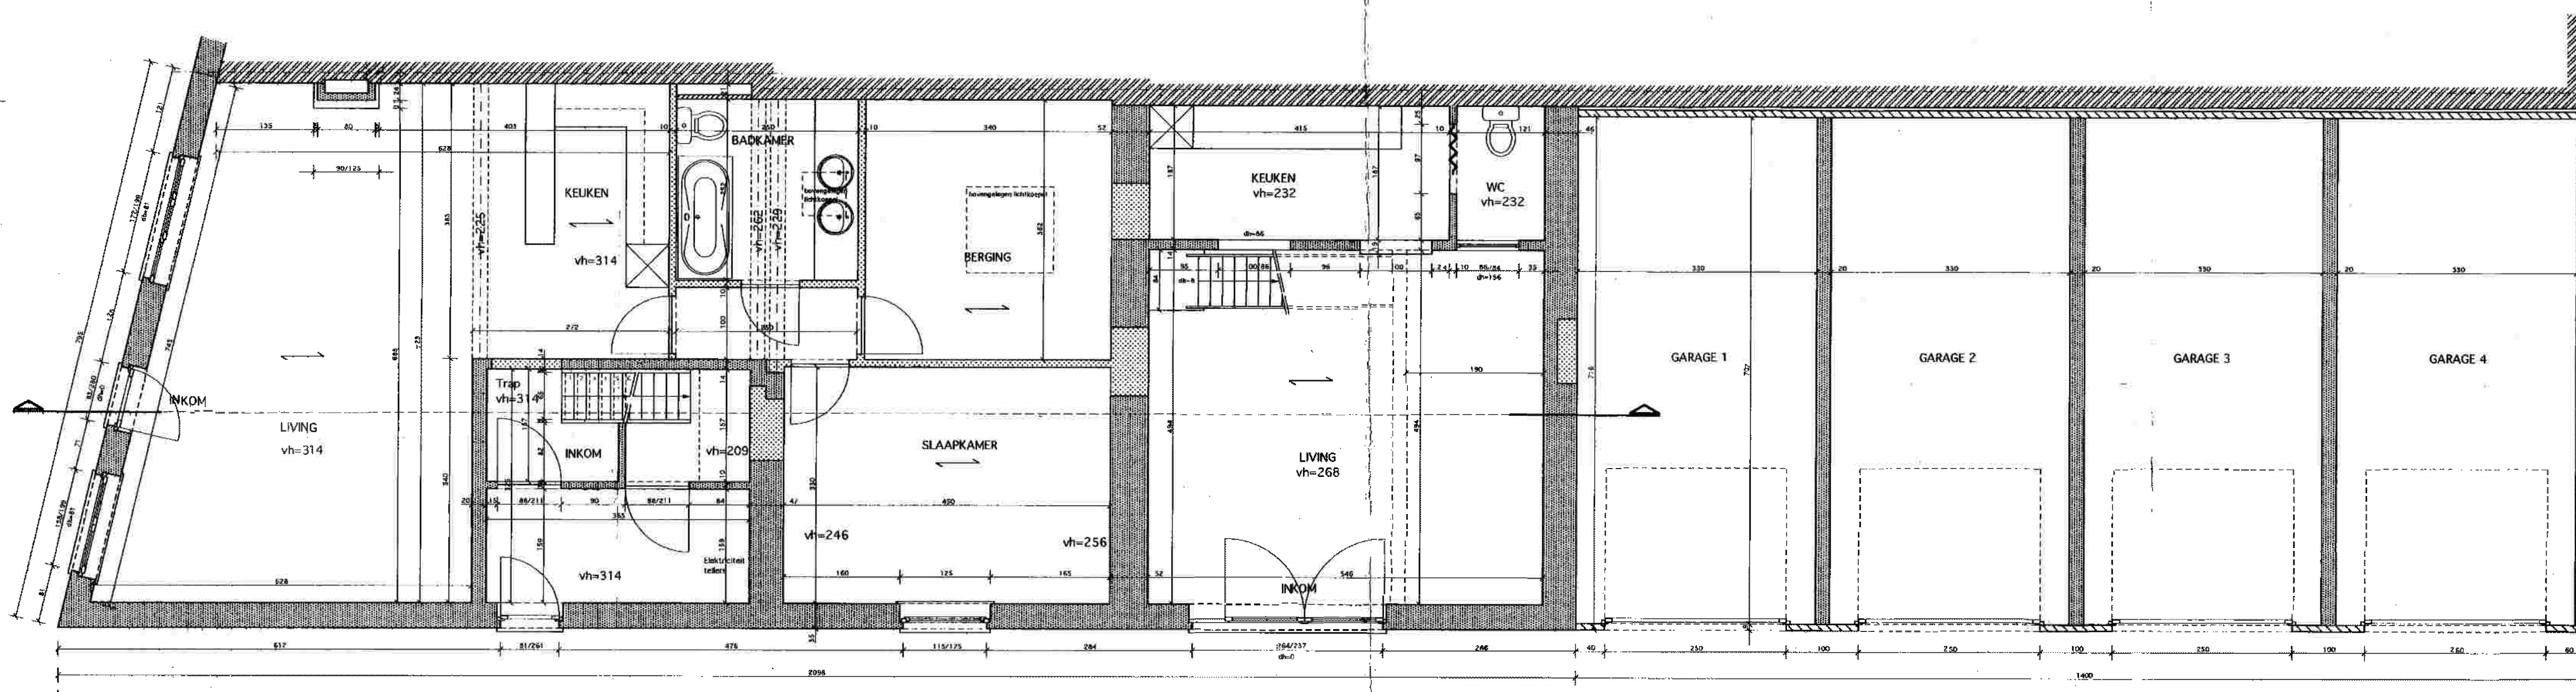

GELIJKVLOERS



VOORGEVEL

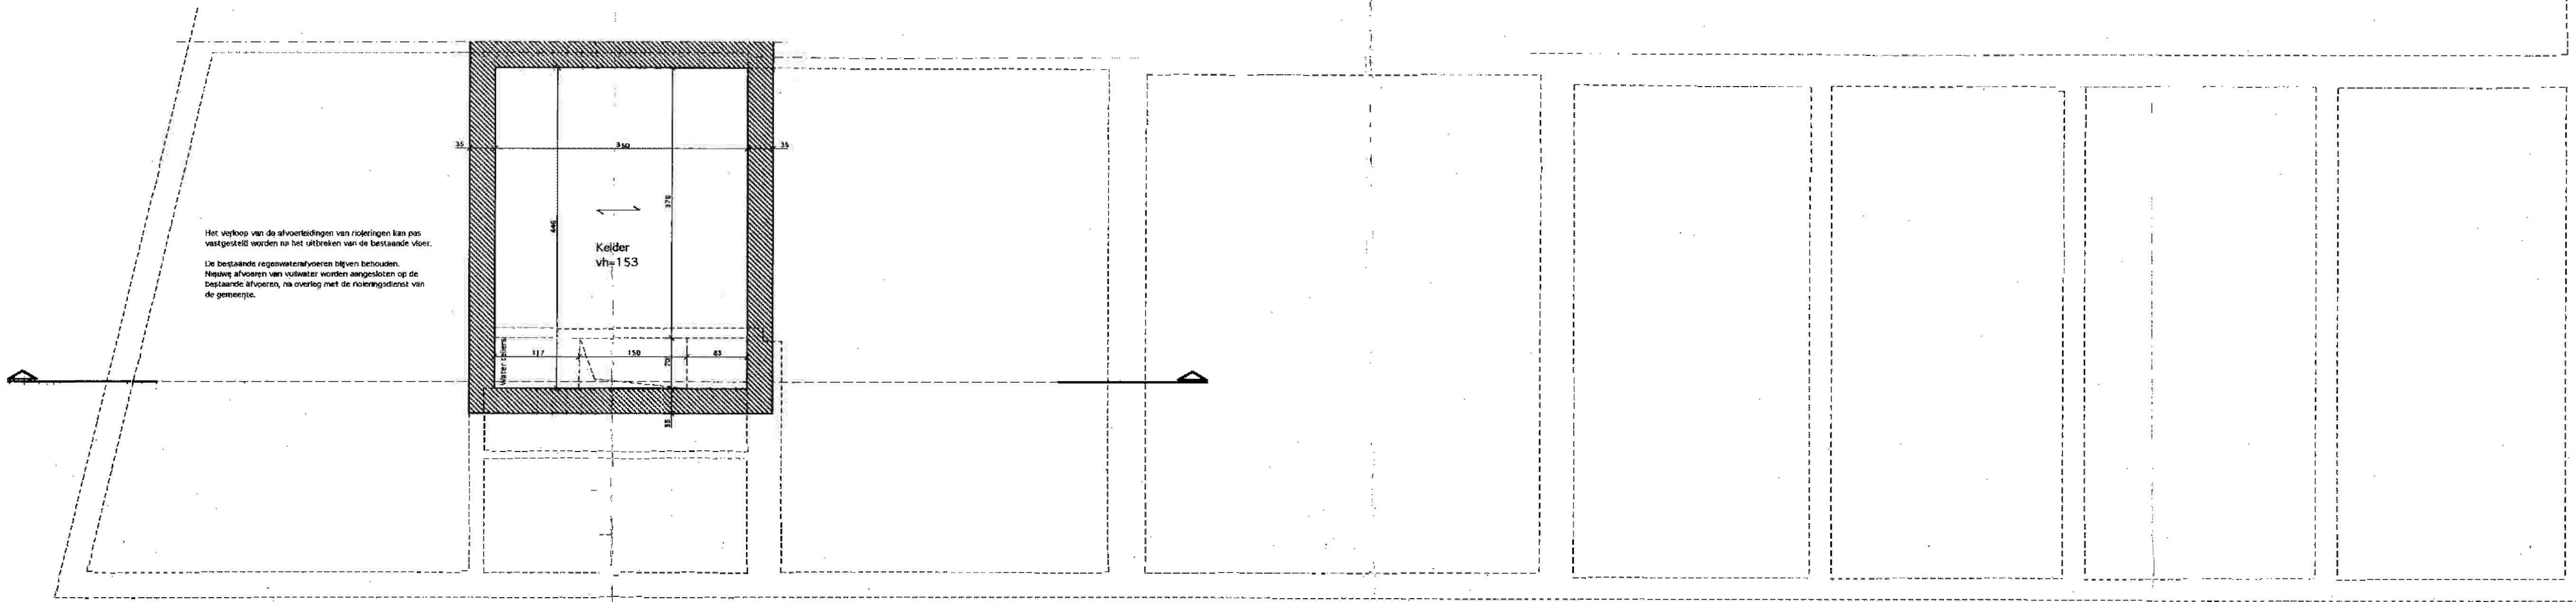

KELDER



OMGEVINGSPLAN

SCHAAL: 1/1000

		<b>GOEDKEURING</b> 27-04-2007	<b>WIJZIGINGEN</b> 2007
B.P.A.		VERKADELING	
PROVINIE GEMEENTE DOSSIER PLANNR. DATUM	WEST-VLAANDEREN LOMBARDSIJDE - MIDDELKERKE 99.640 2/2 20-09-2000		
AANVRAAG LIGGING	VERBOUWEN VAN EEN WONING DORPSPLEIN 12 - 8434 LOMBARDSIJDE Afd. 11 - St. B - Nr. 42182		
INHOUD	NIEUWE TOESTAND -grondplannen, gevels, doorsnede	SCHAAL	1/50
<b>BOUWHEER</b> R. Van Troostenberghe - architect P. de Smet de Naeyerstraat 20 8430 Middelkerke tel. 059-30 46 49 / 075-68 05 33 fax. 059-31 06 75 E-mail : vantroostenberghe.romy@skynet.be			
<b>ONTWERPER</b> de bouwheer			
de ontwerper			